




Planta, Corte e Alçado 1/100

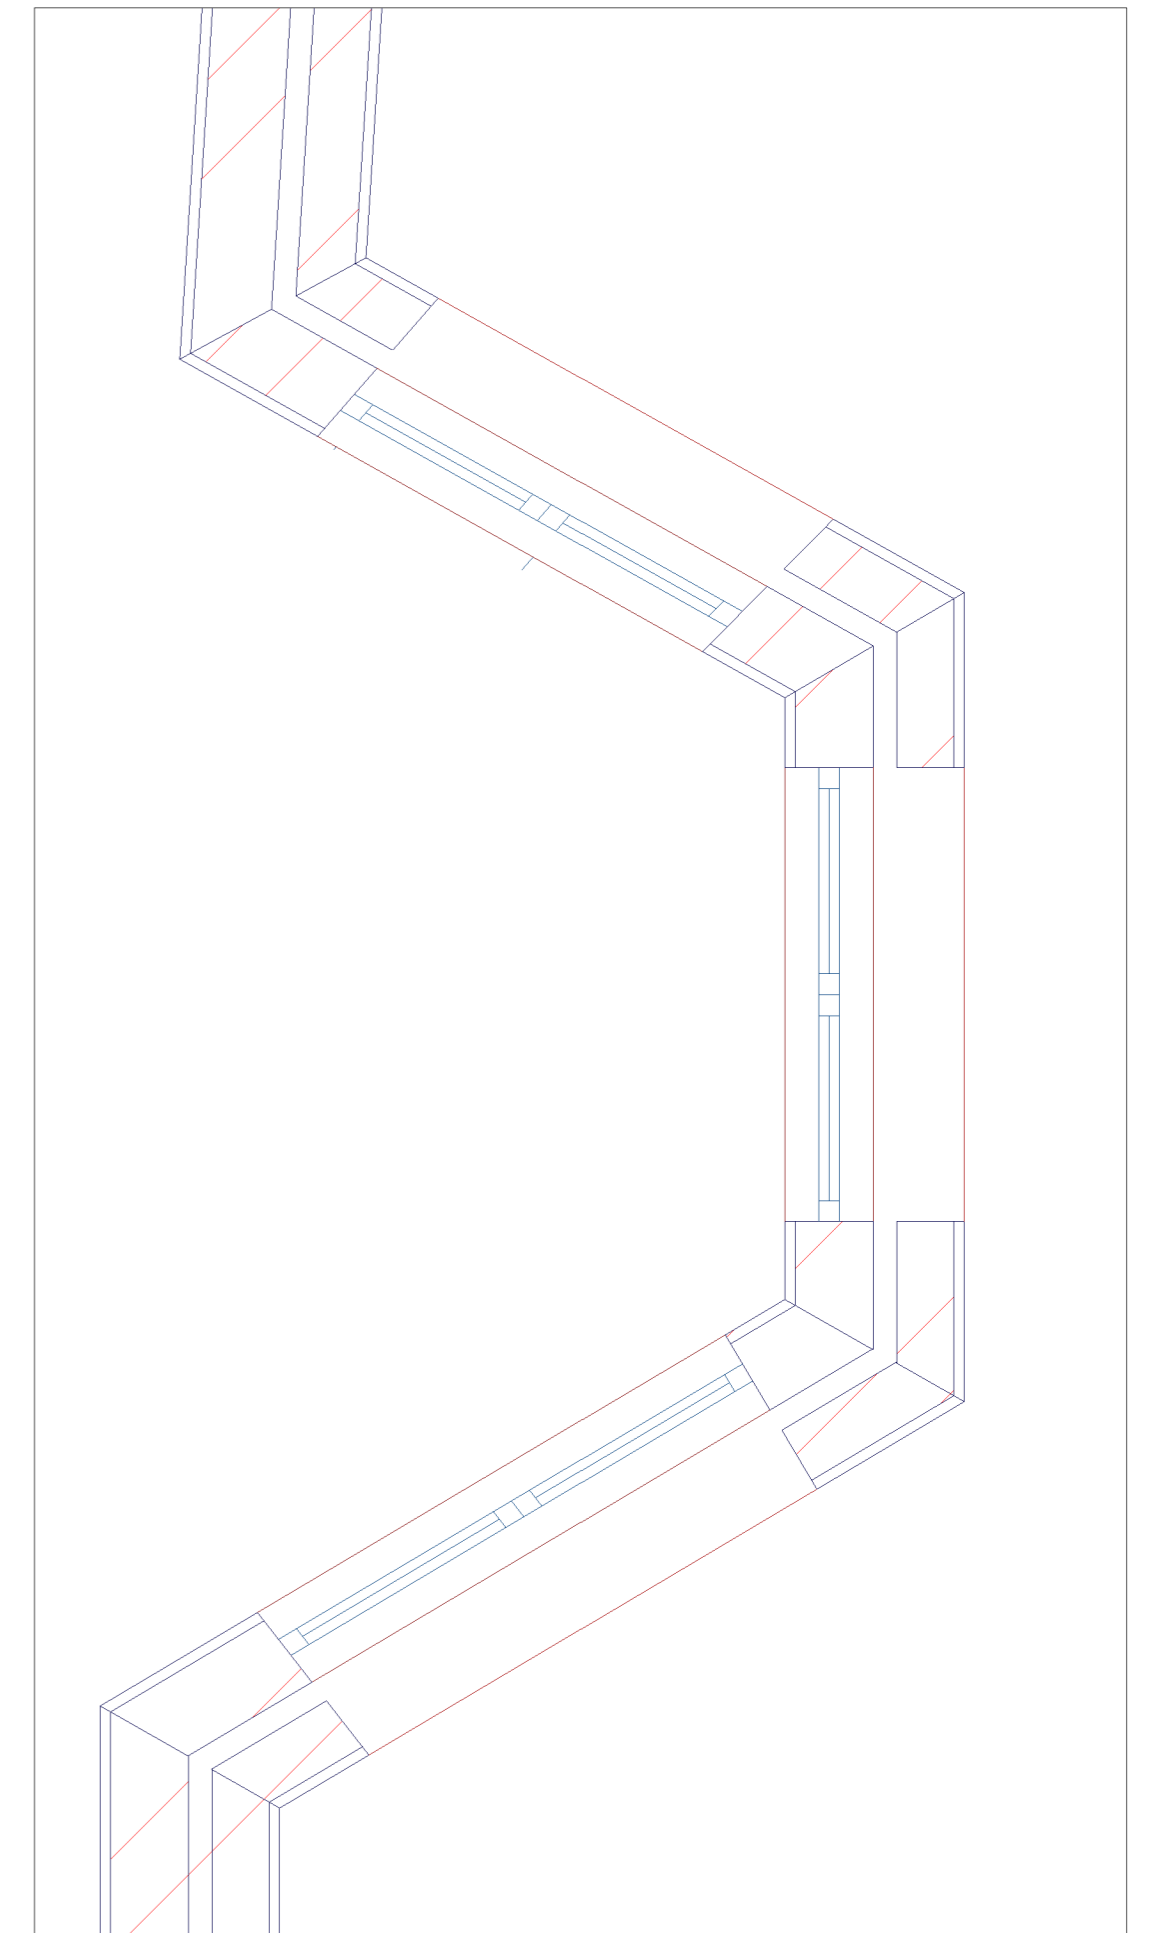


Detalhe dos vãos 1/5

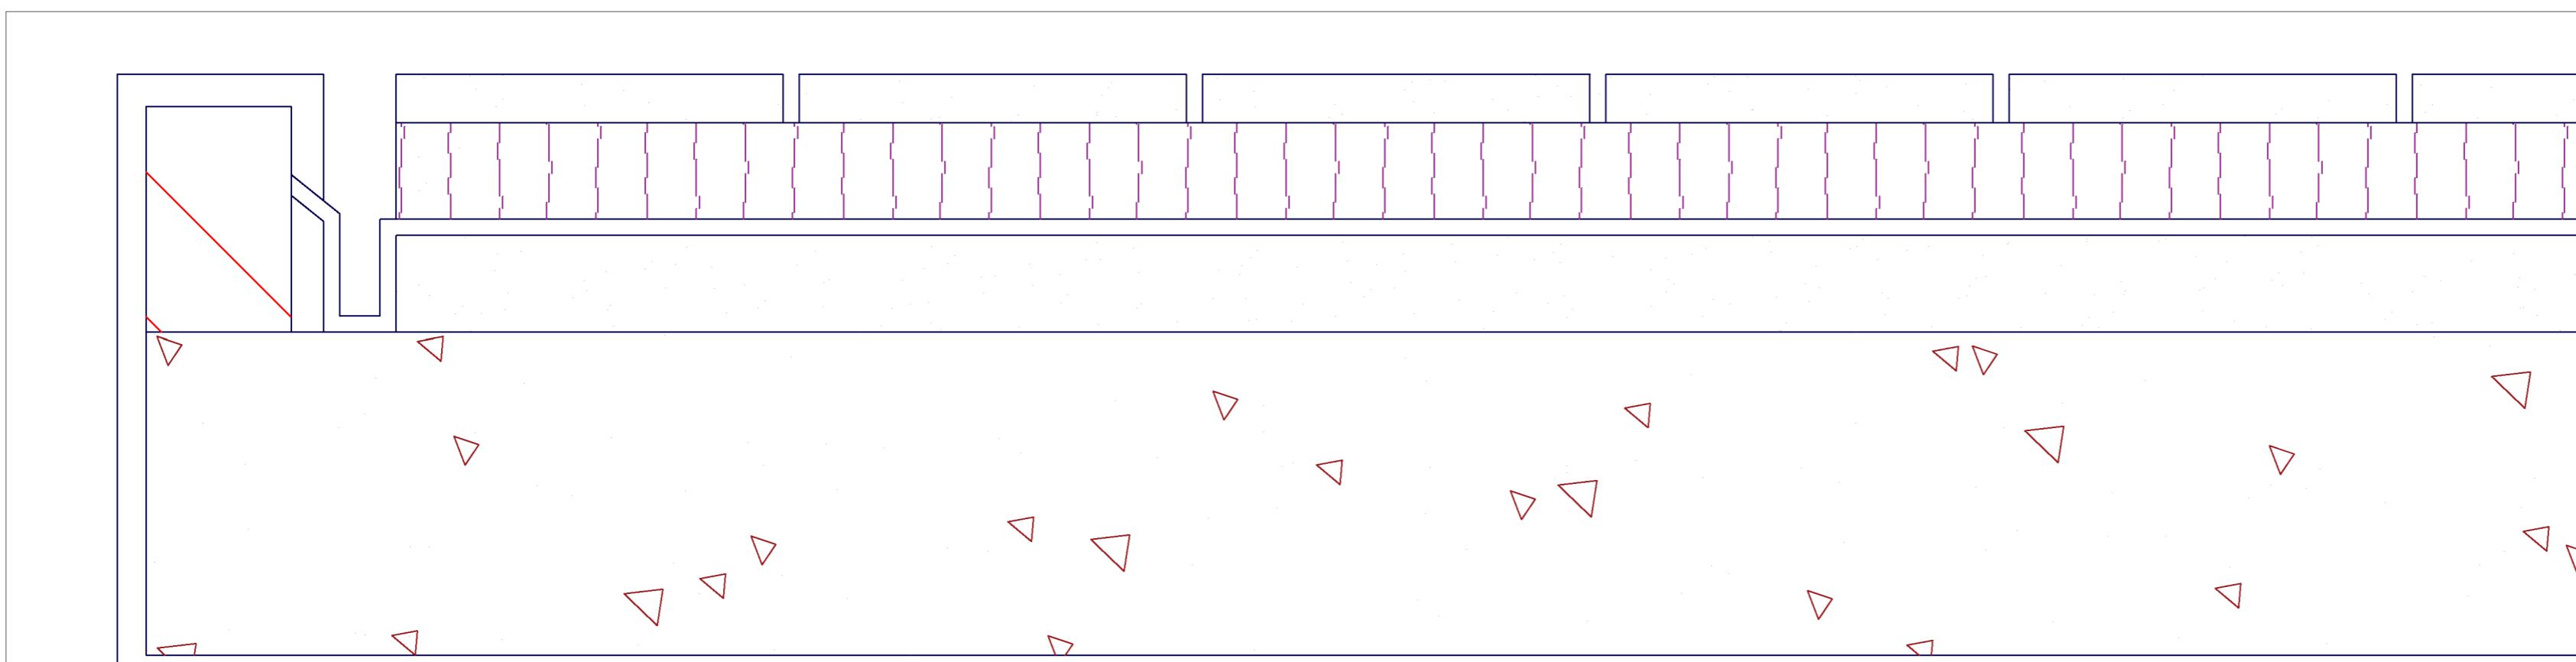


Pormenor da cobertura 1/5

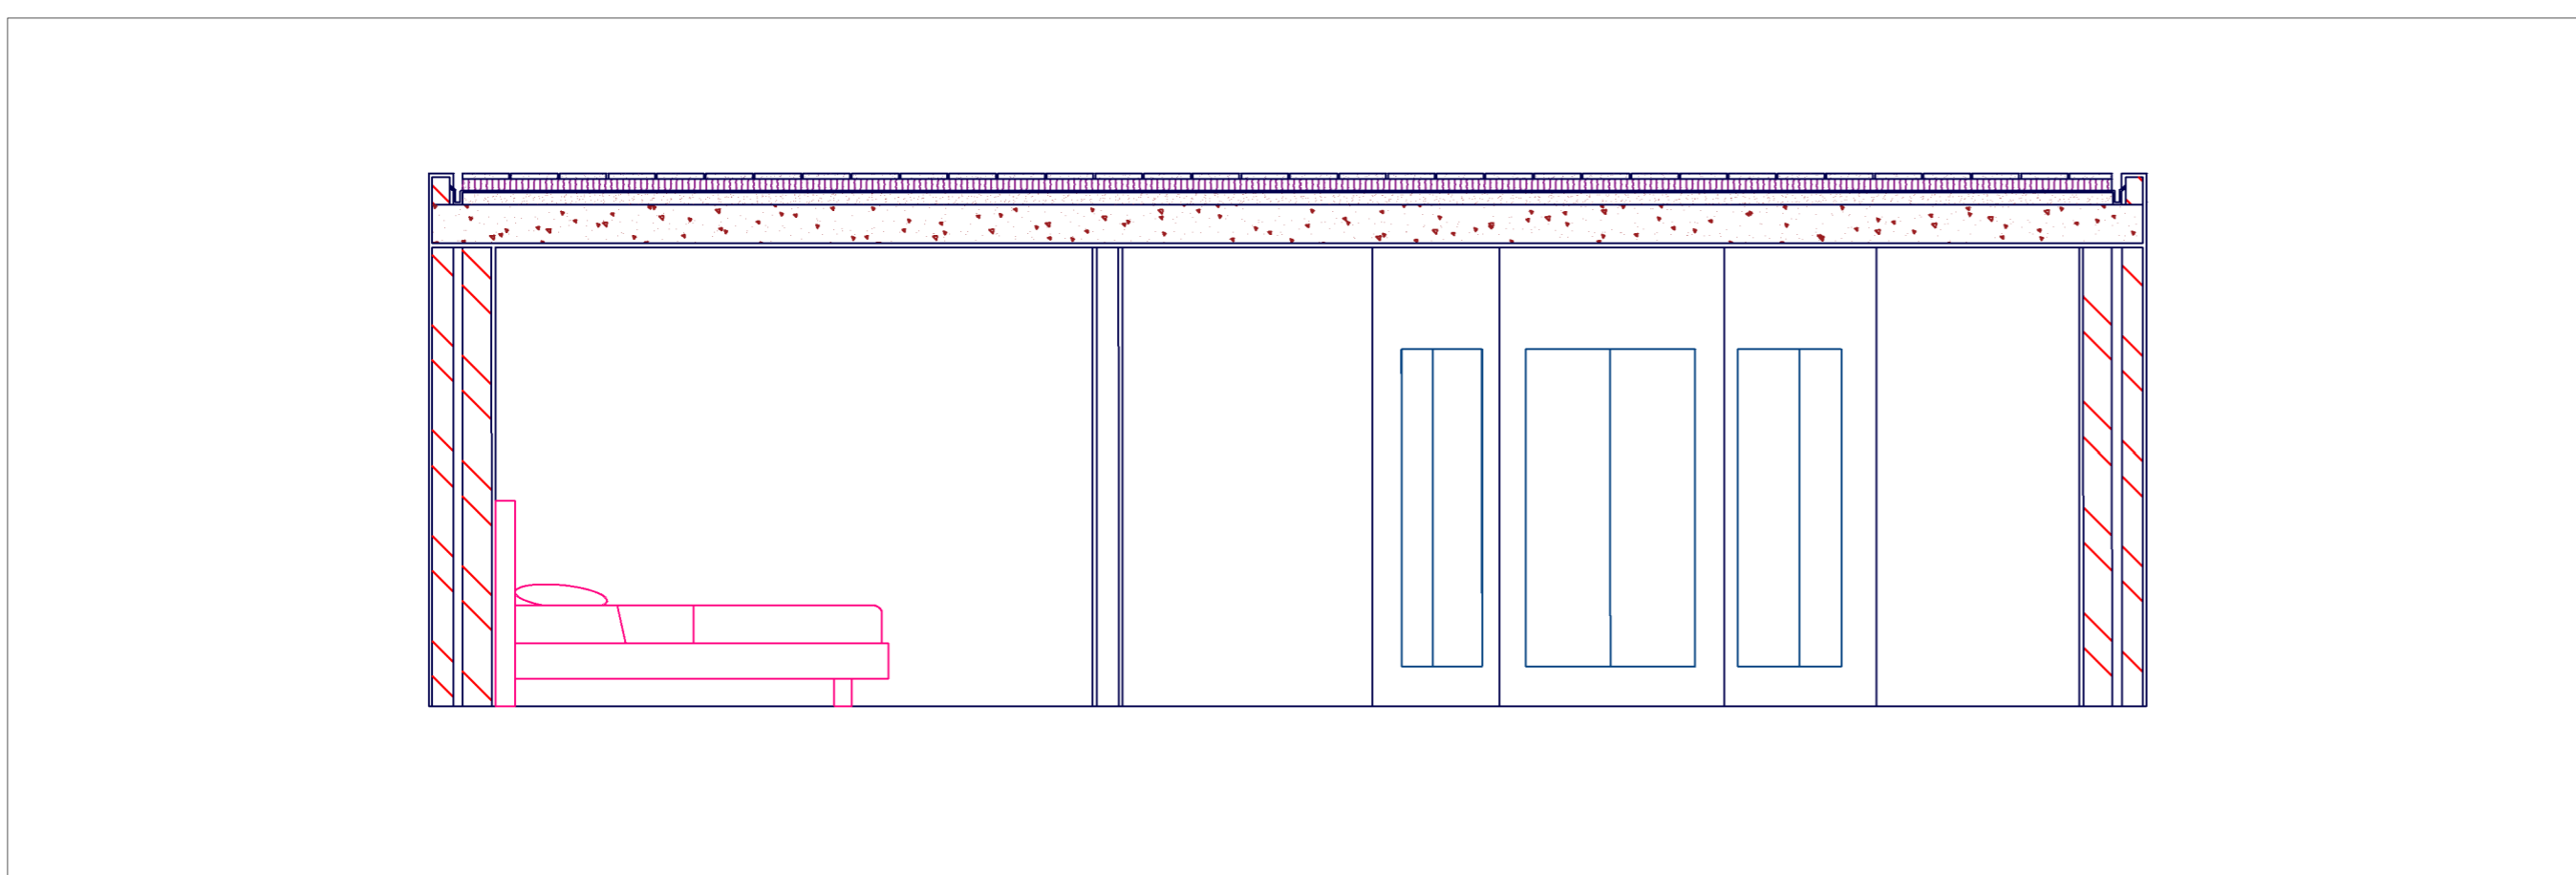

Extrato de corte 1/20

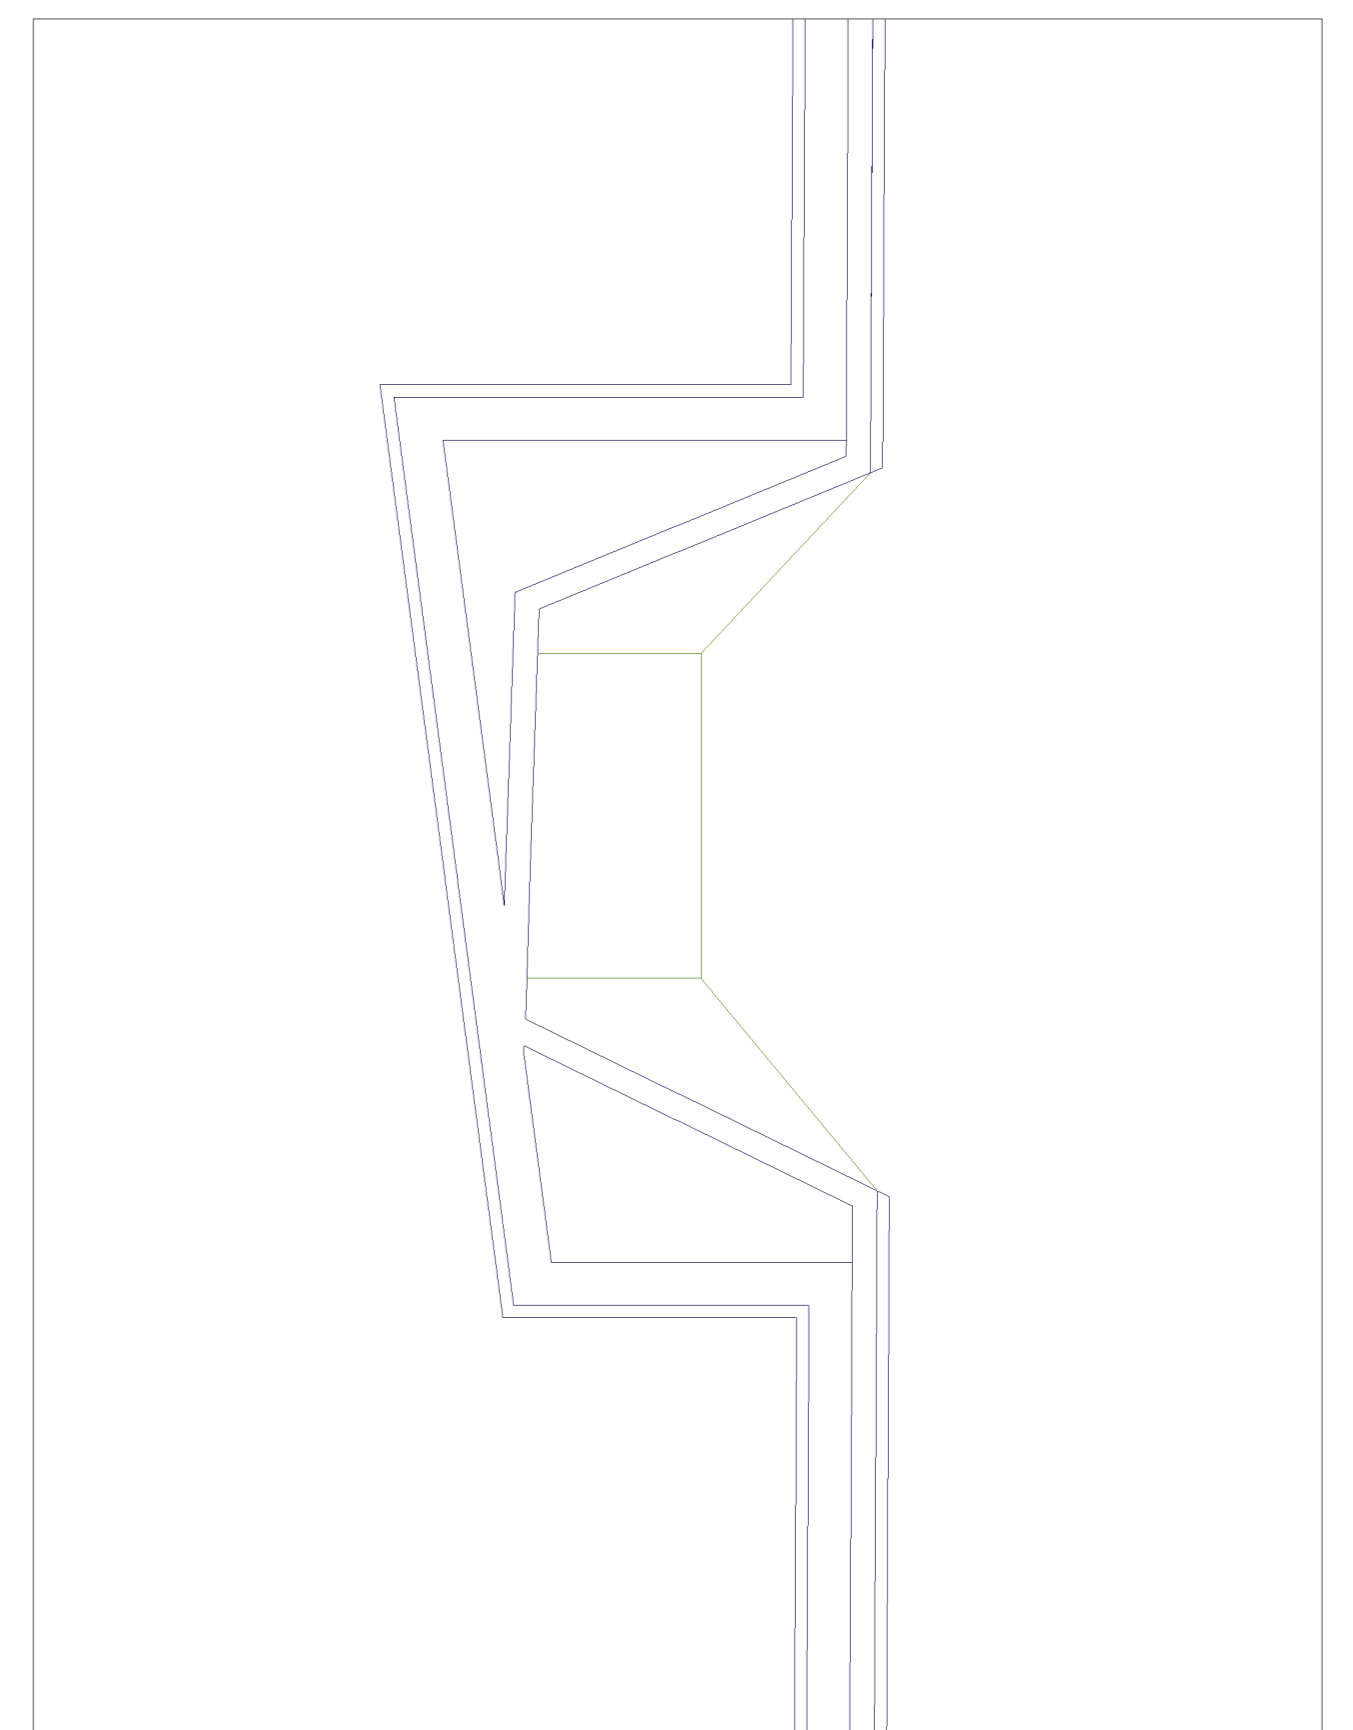

Detalhe chaminé 1/5

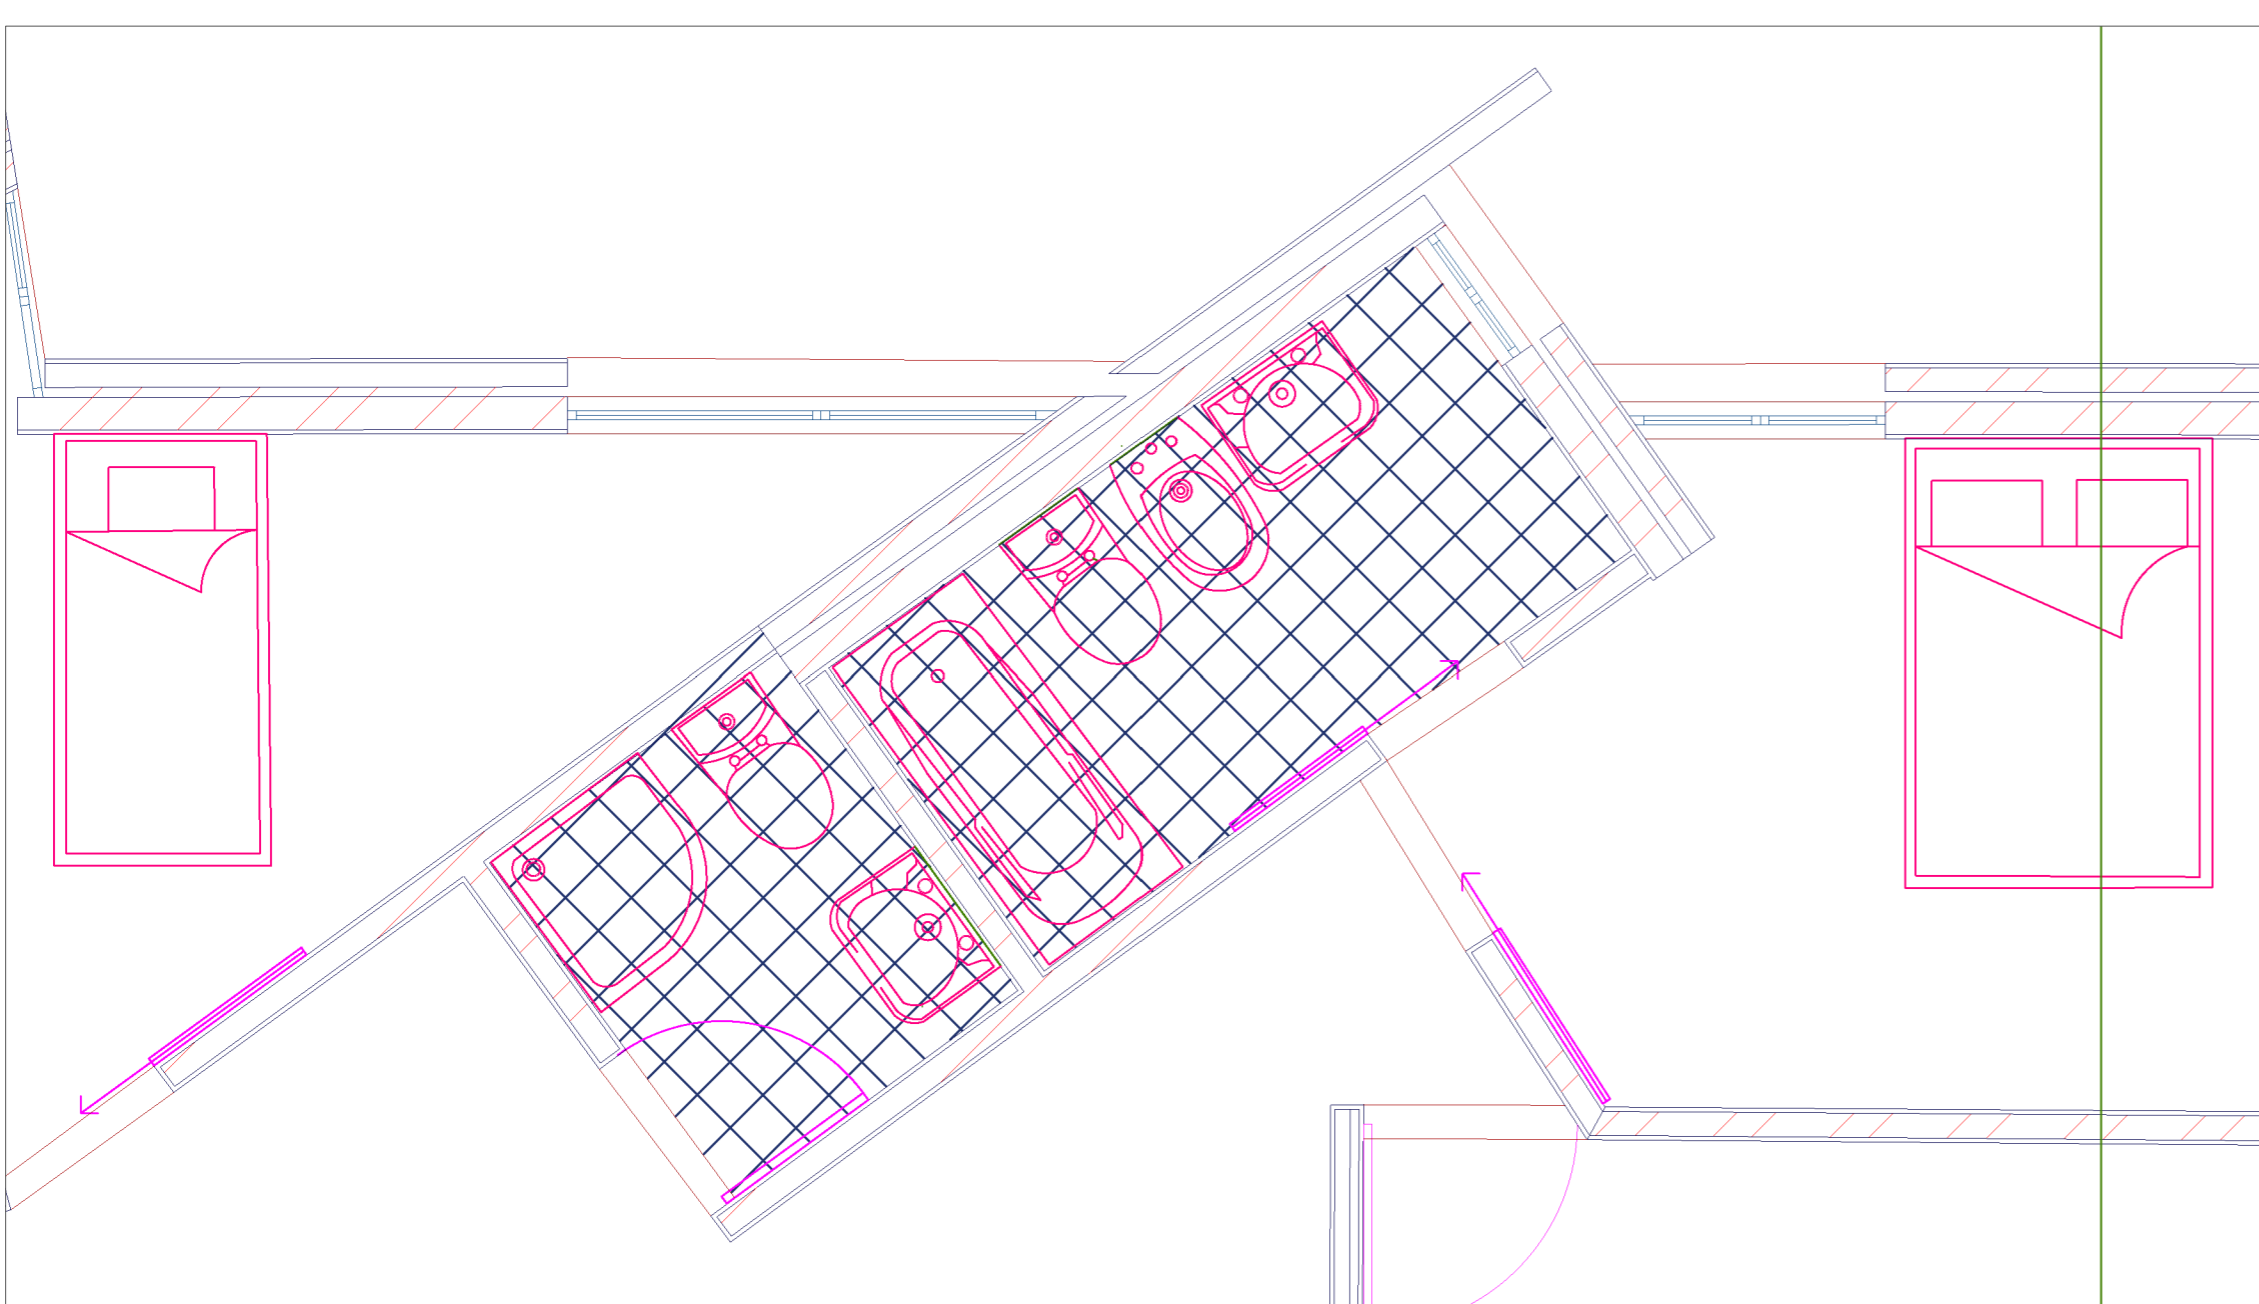

Detalhe WC 1/20

Faculdade de Arquitetura
 Casa António Carlos Siza
 Representação Digital
 Bruna Coelho 20221310
 TMIA2H 2023/2024