




Planta, Corte e Alçado 1:100

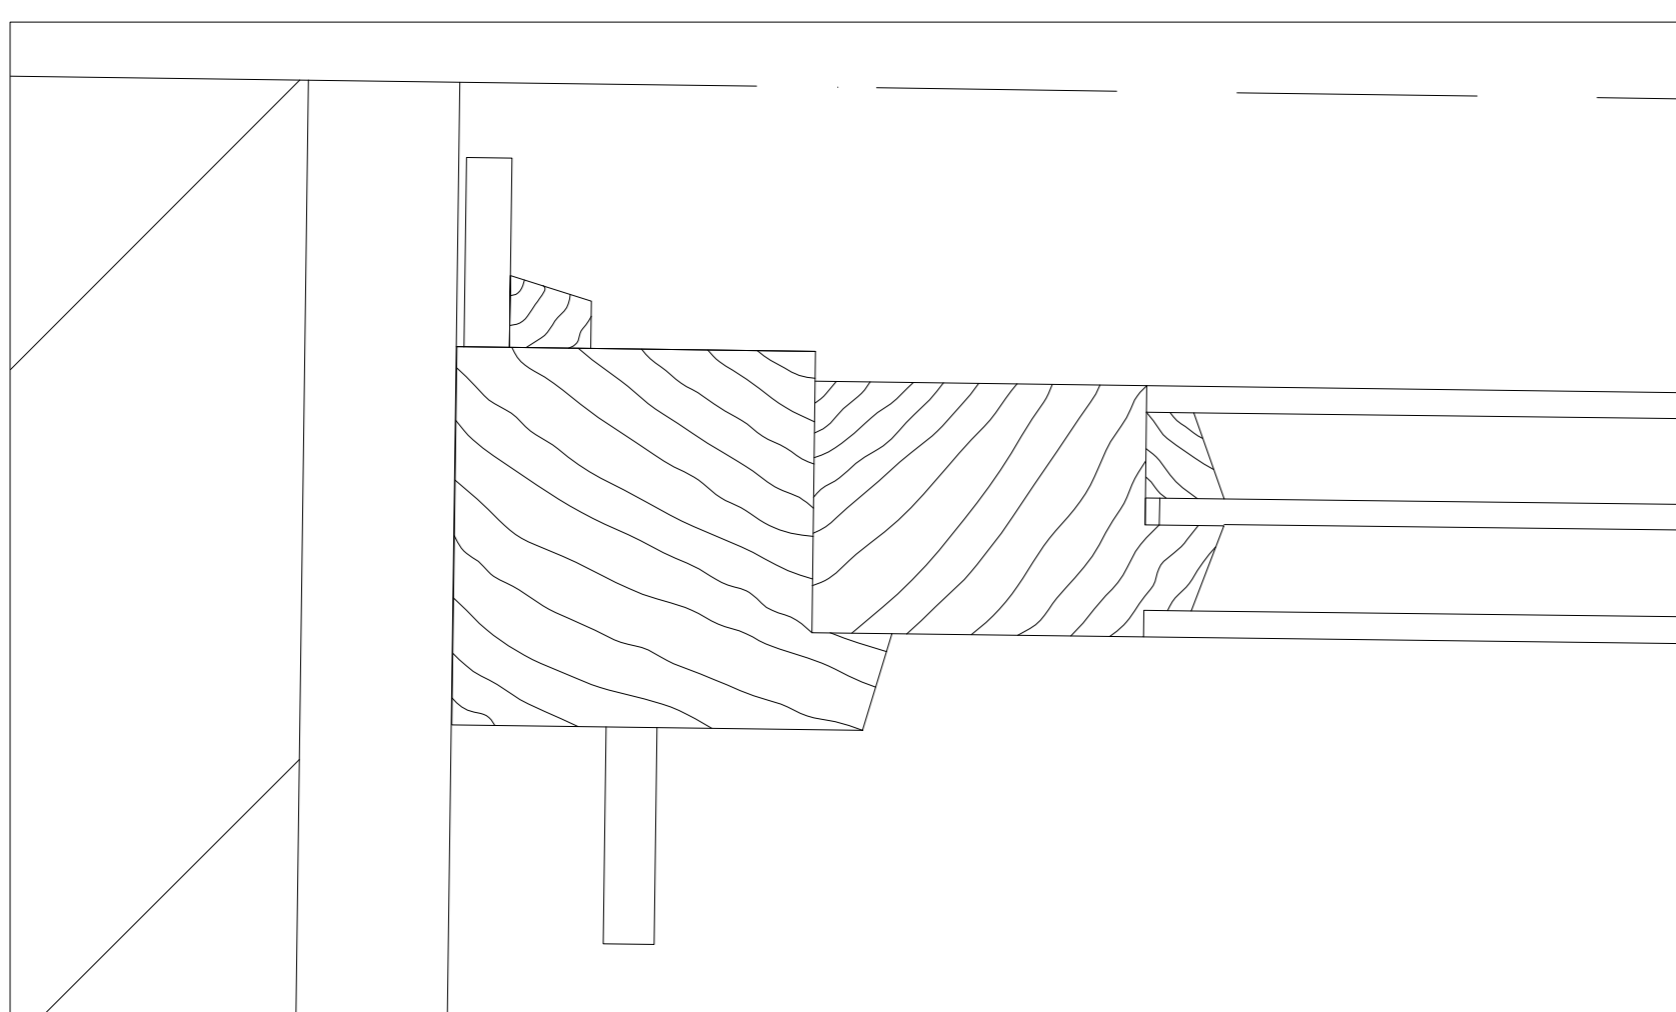


Detalhe Caixilho 1:1

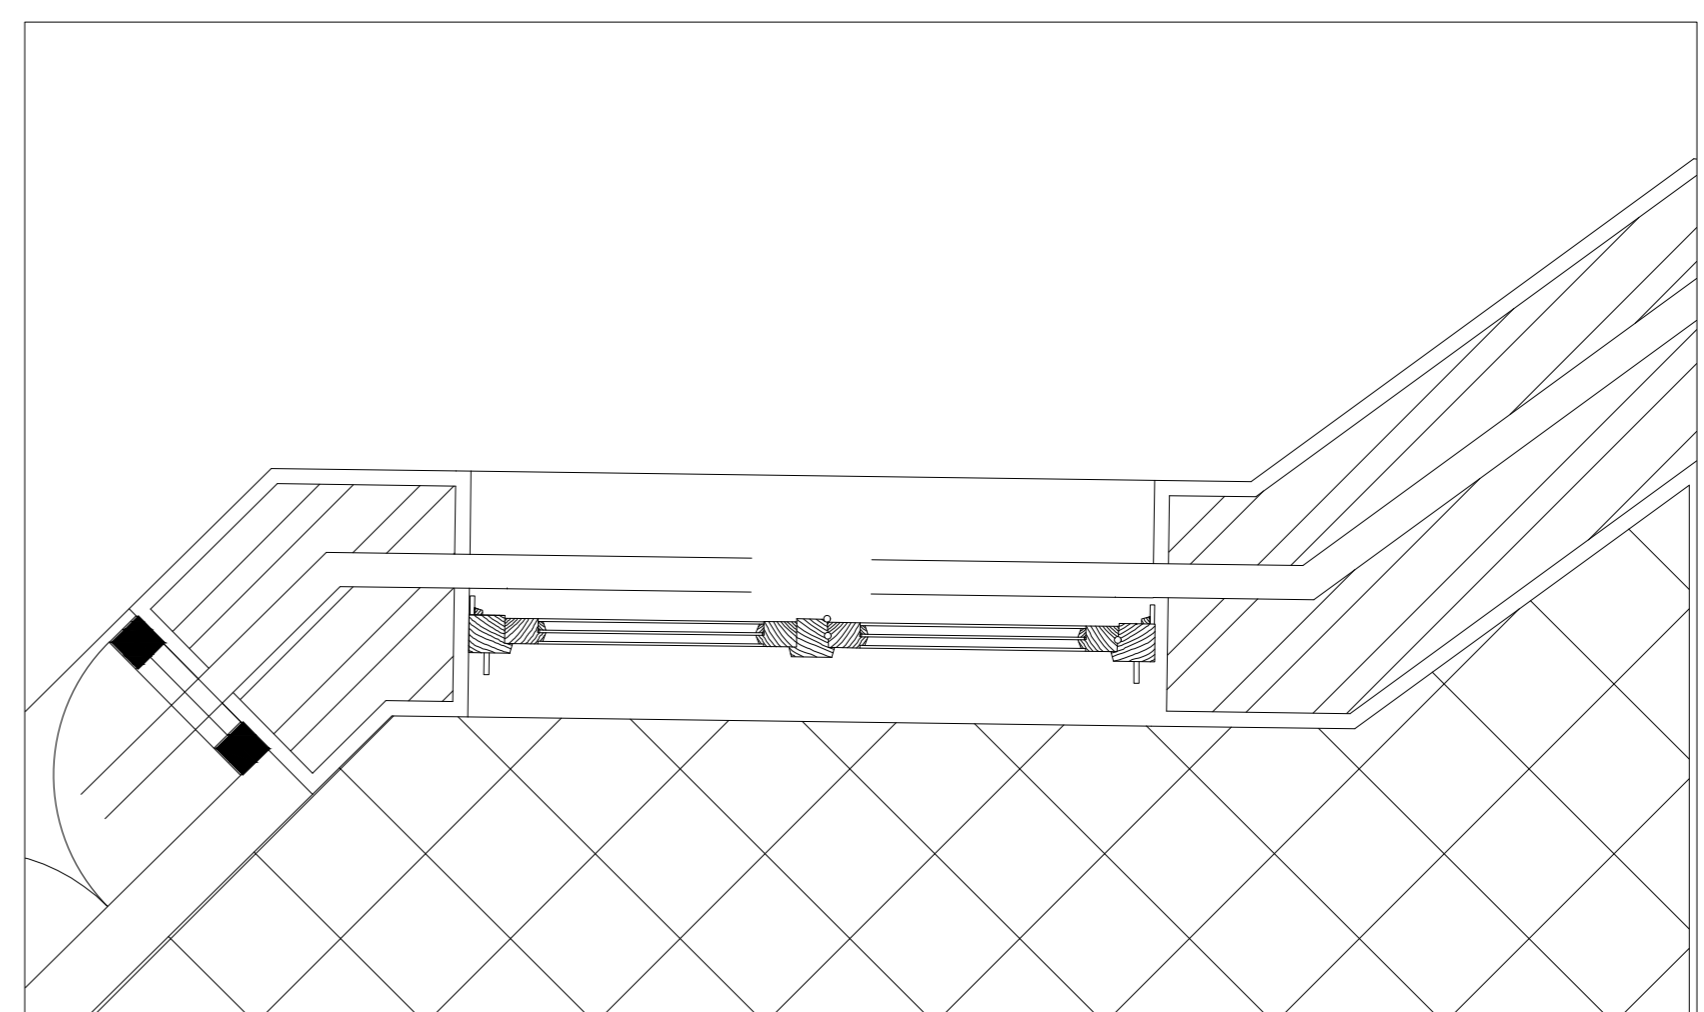

Detalhe Vãos 1:10

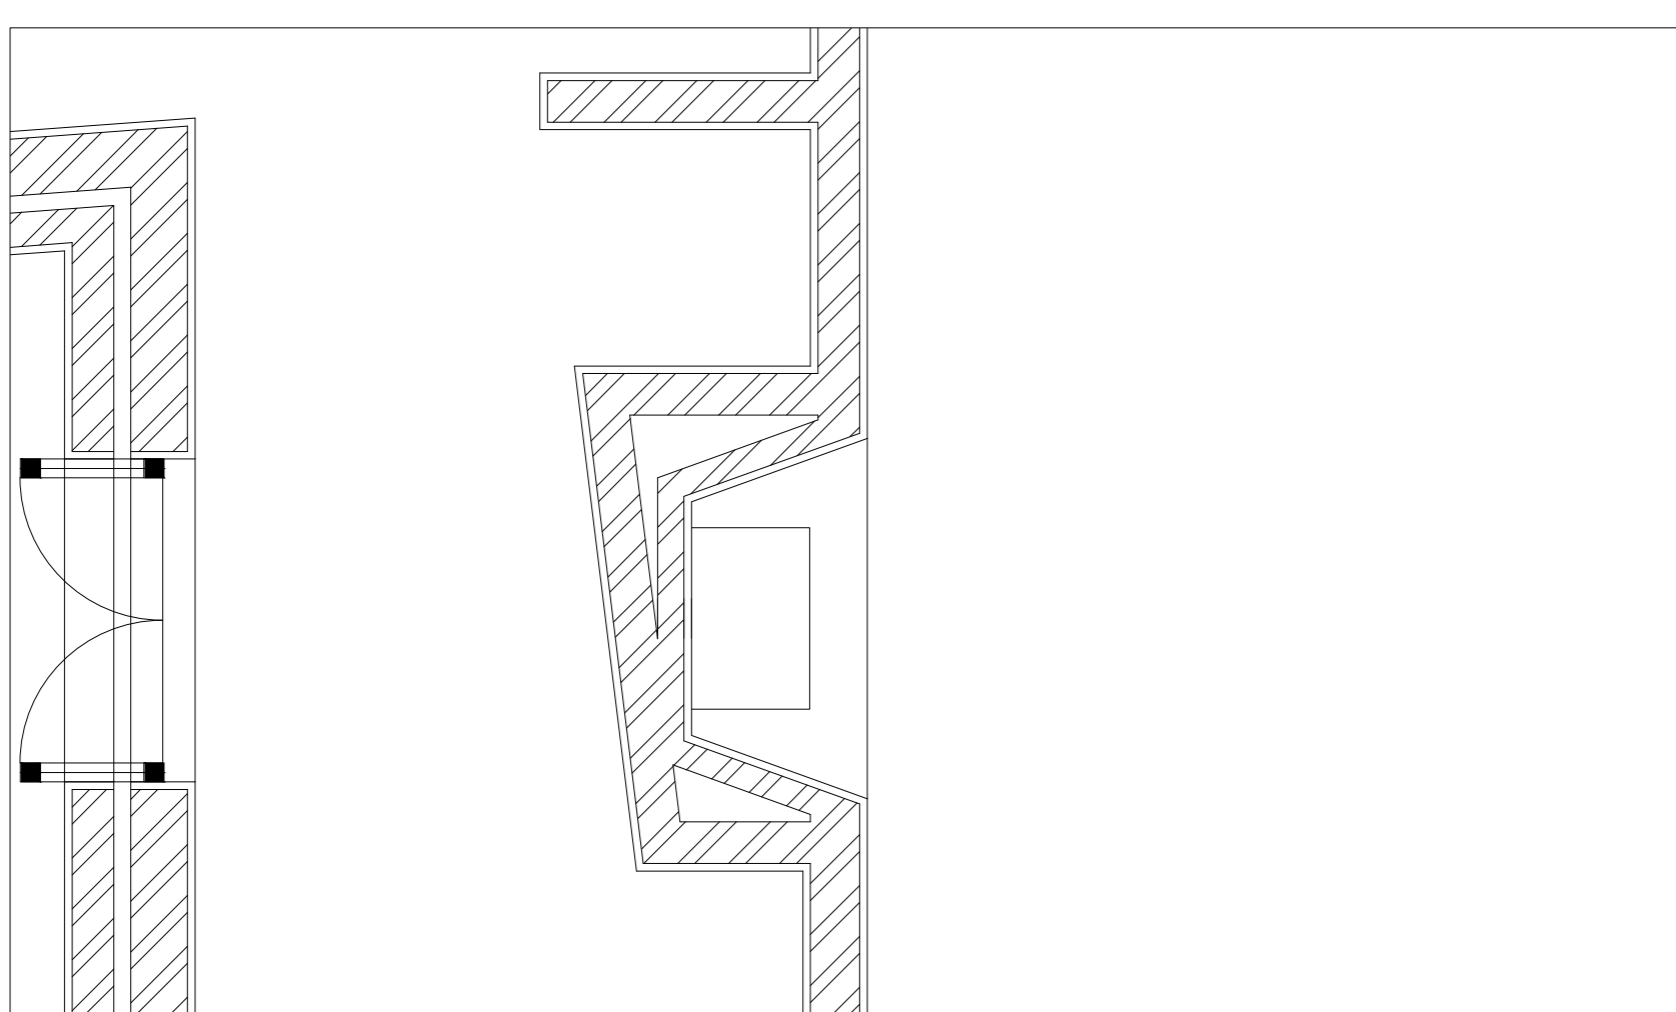

Detalhe Lareira 1:20

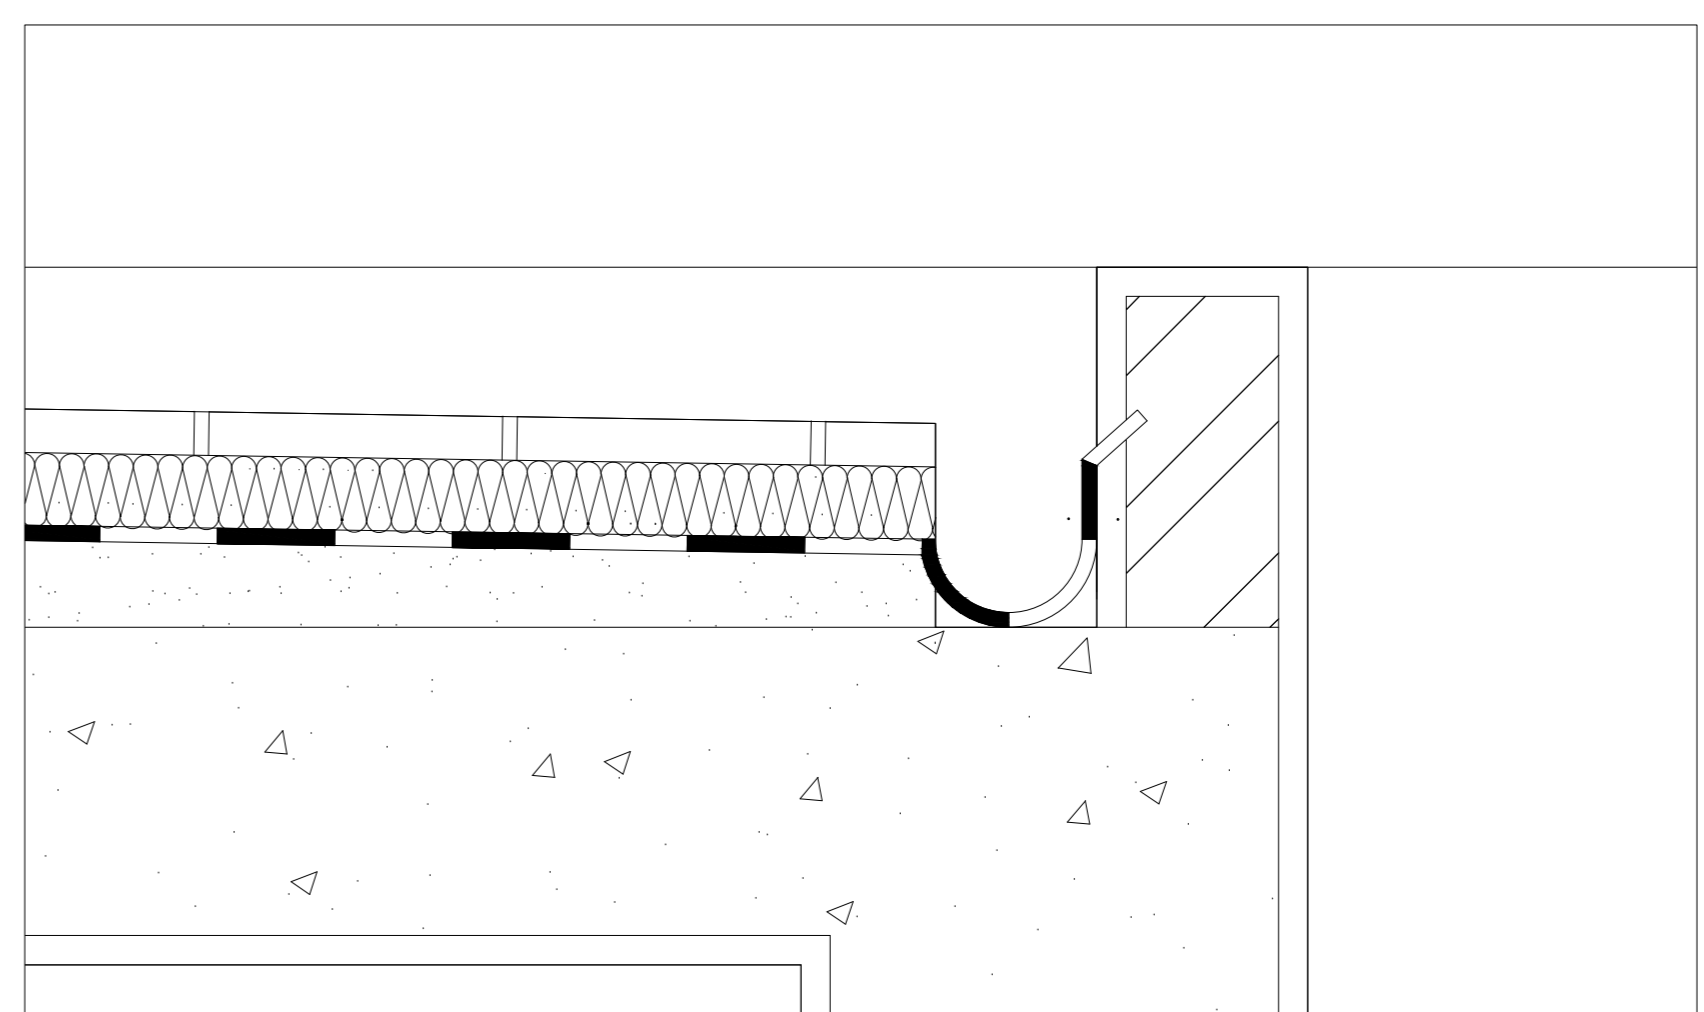

Detalhe Cobertura 1:5