


TRABALHO 02

CASA ANTÓNIO CARLOS SIZA

REPRESENTAÇÃO DIGITAL FAUL 2023-2024

DOCENTE: NUNO ALÃO


CAROLINA P. M. B. PINTO | N°20221314 | TURMA ARQ 2E

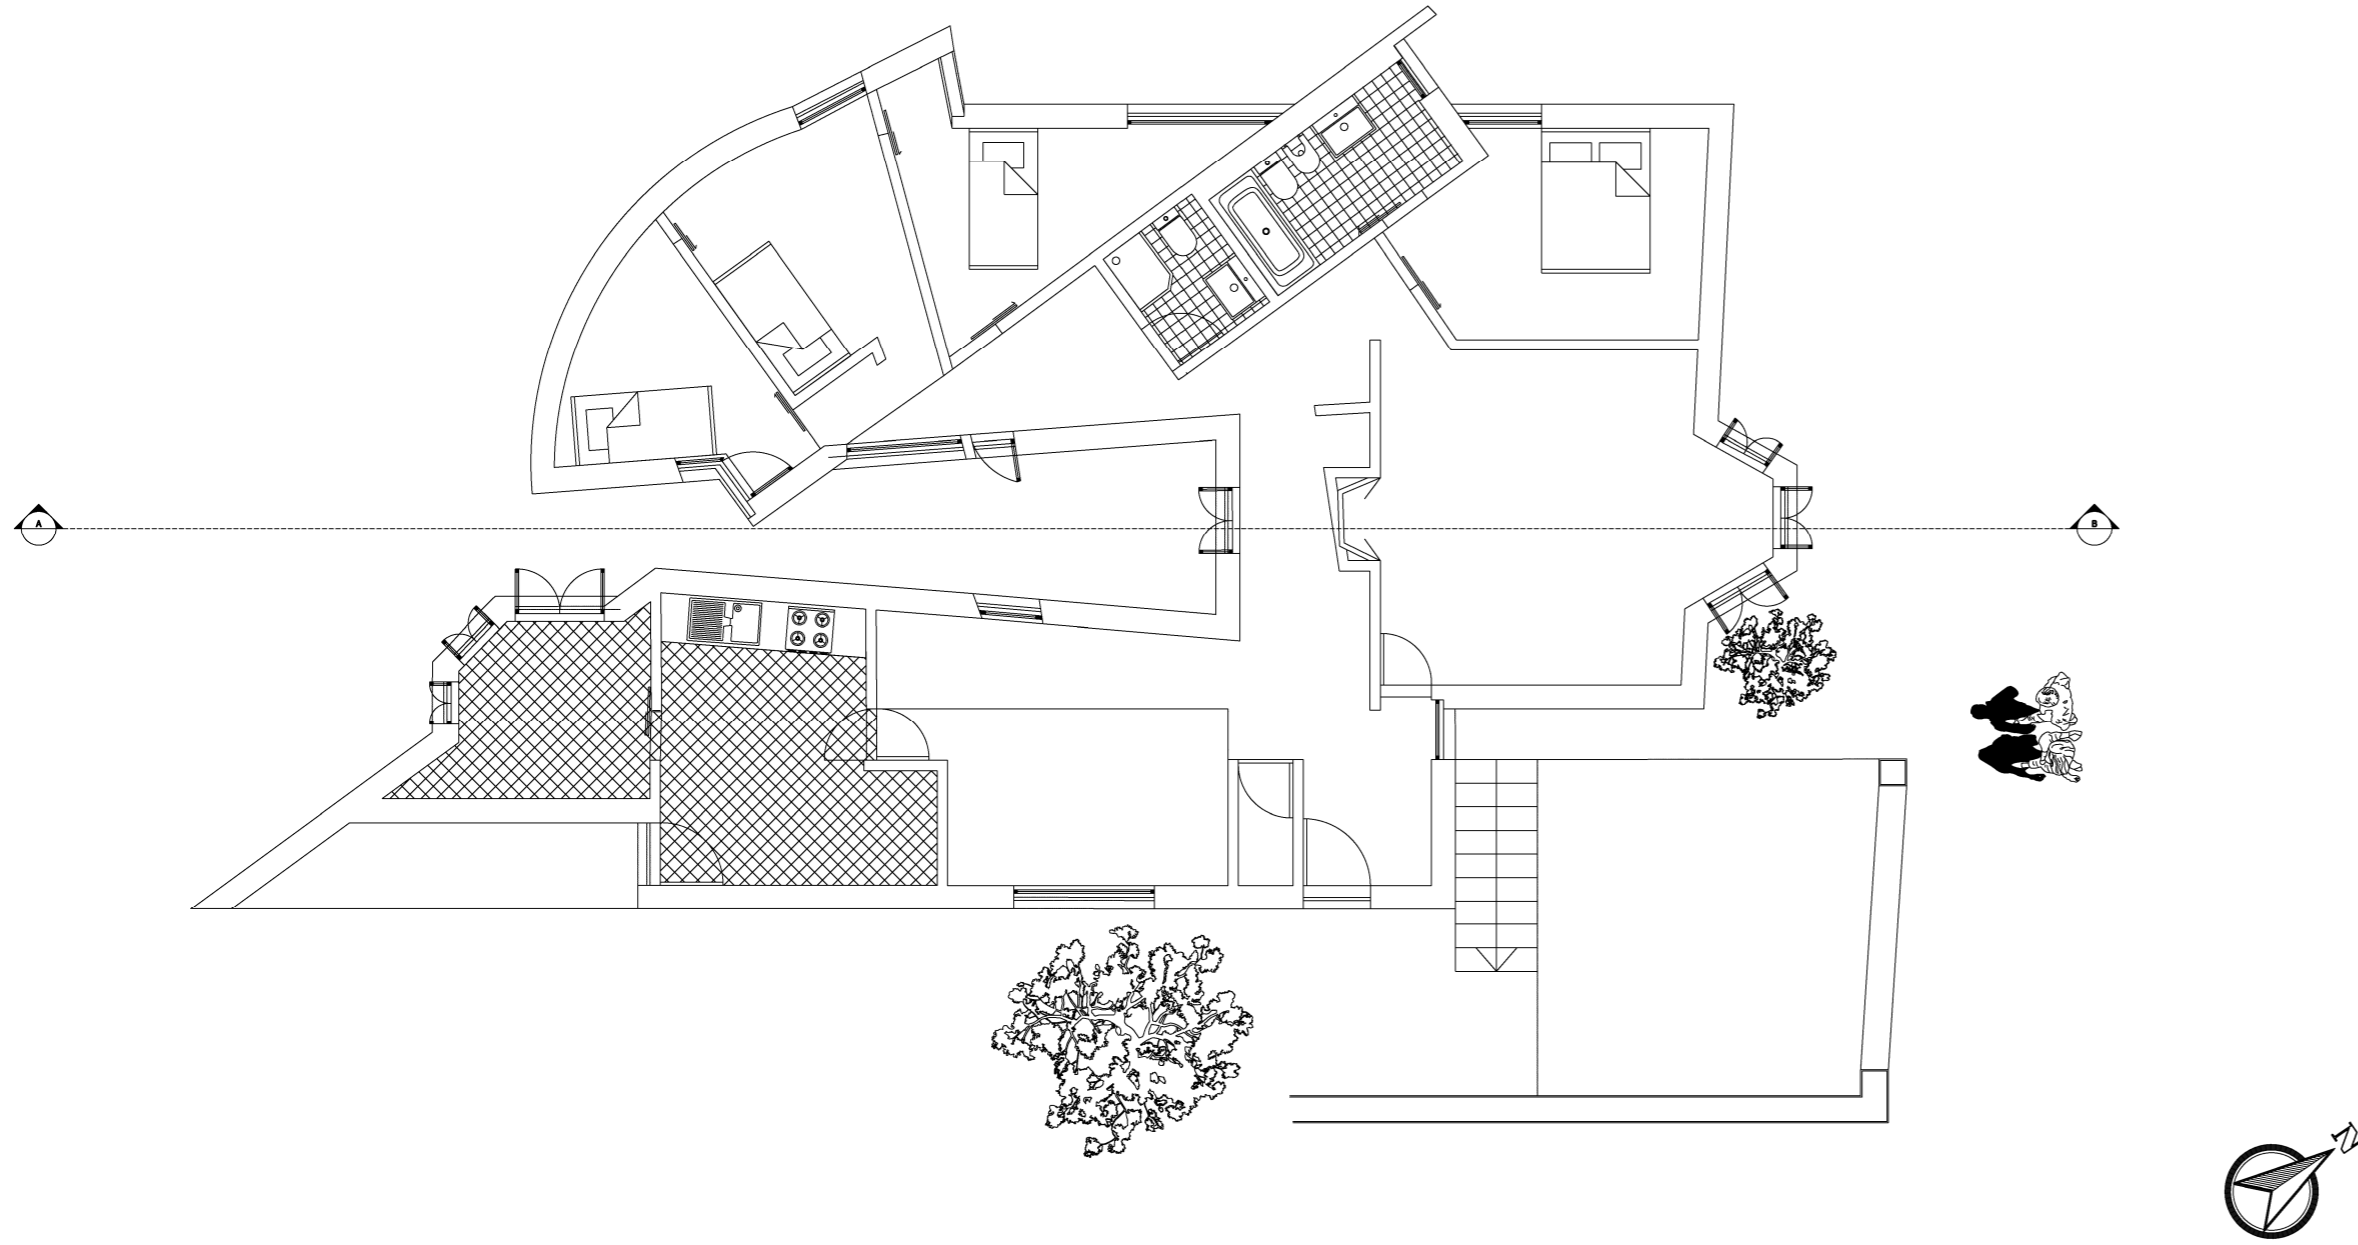


PLANTA 1/100




ALÇADO NORDESTE

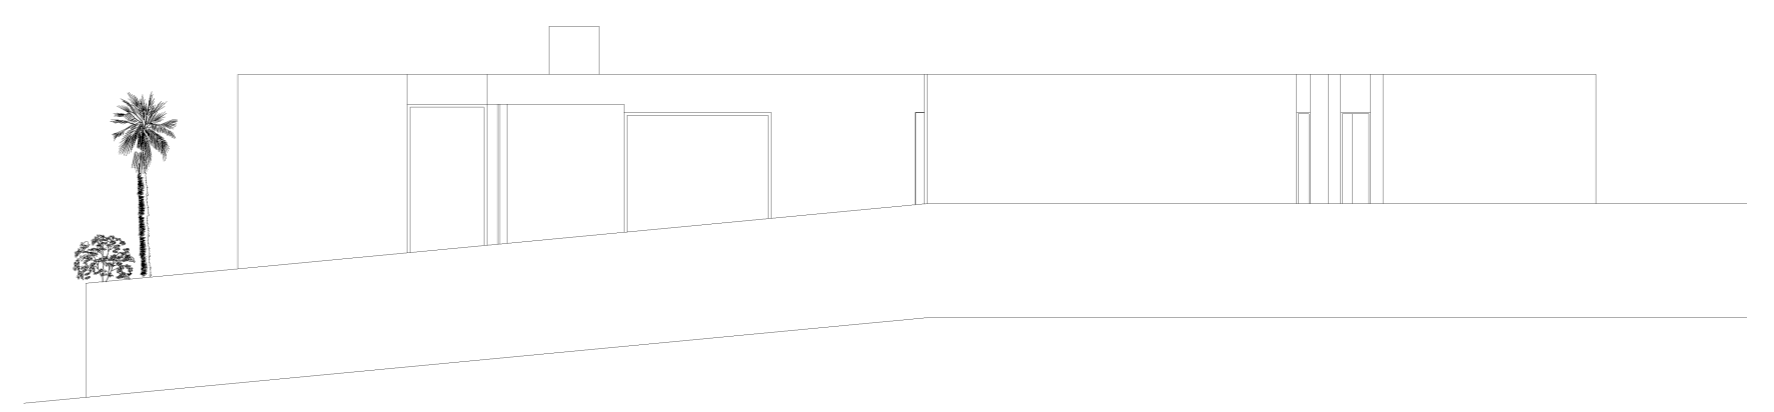




ALÇADO NOROESTE

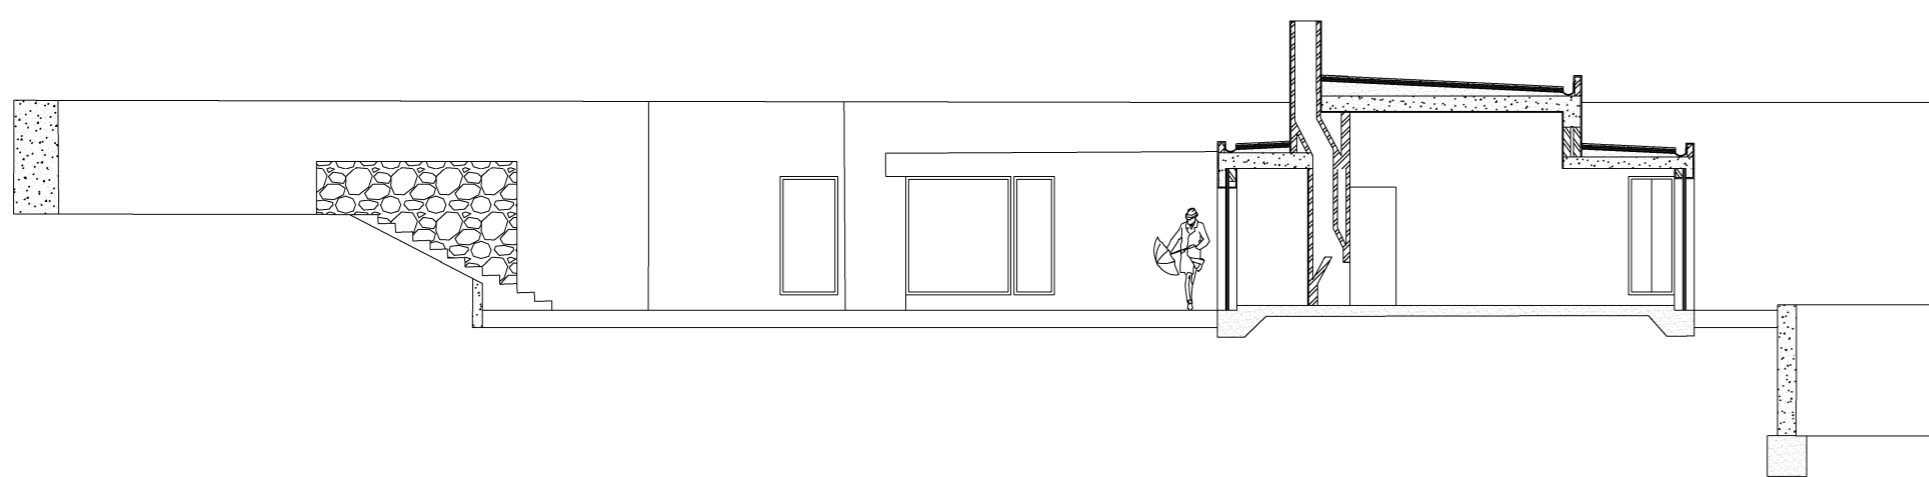

CORTE AB

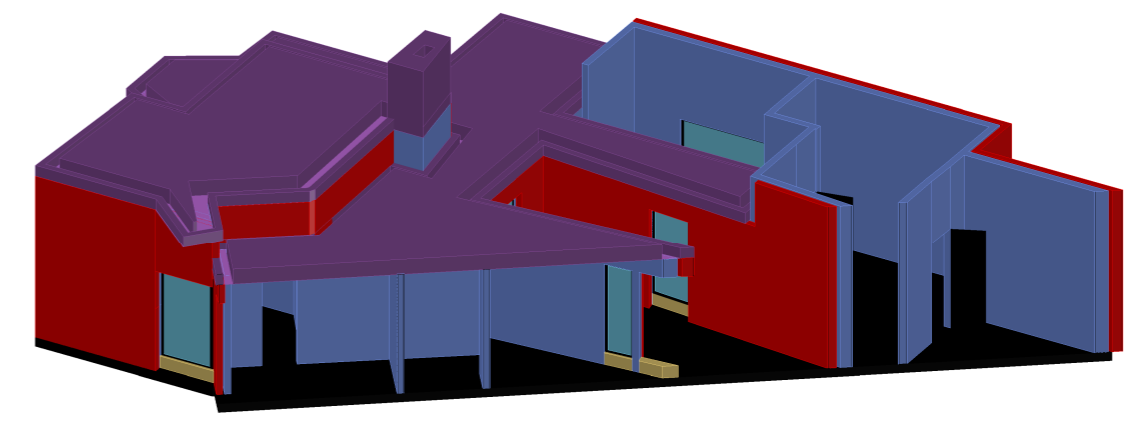

MODELO 3D (autocad)

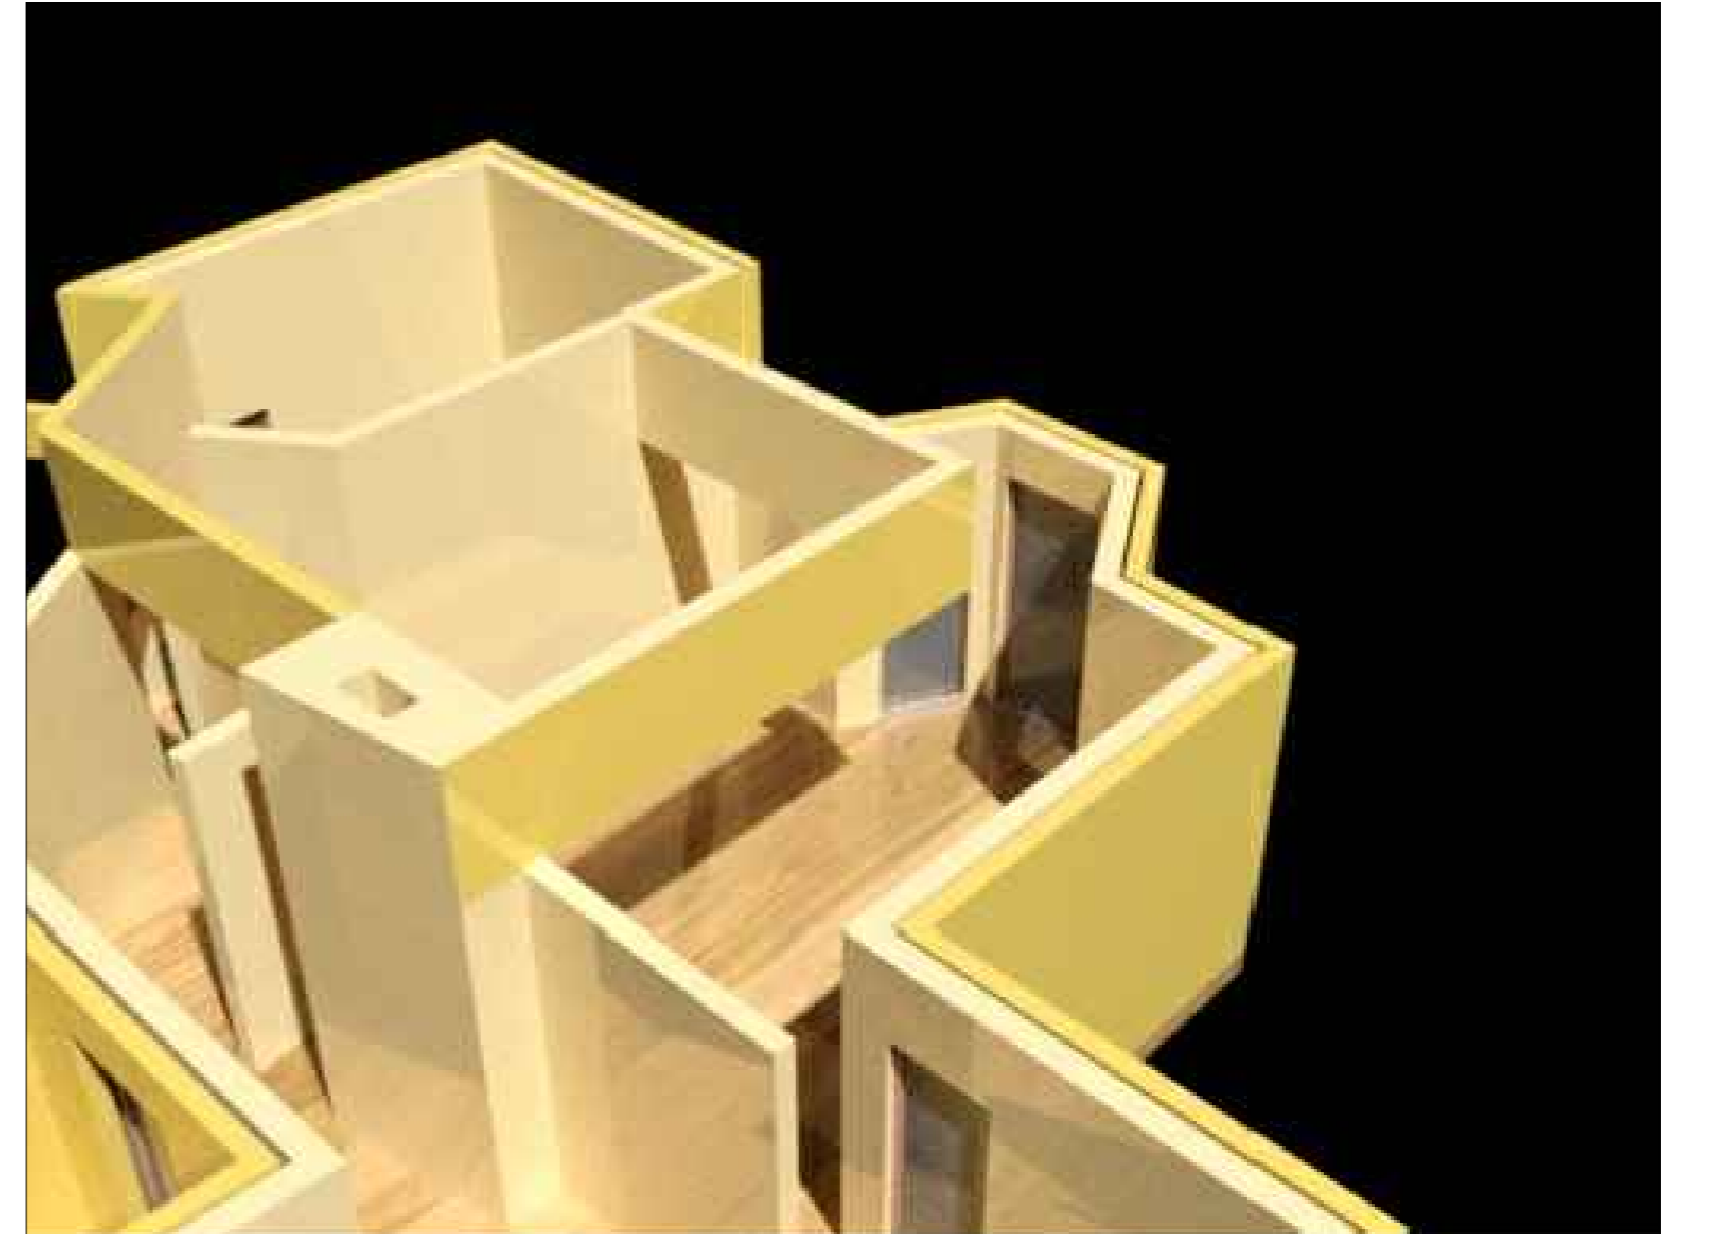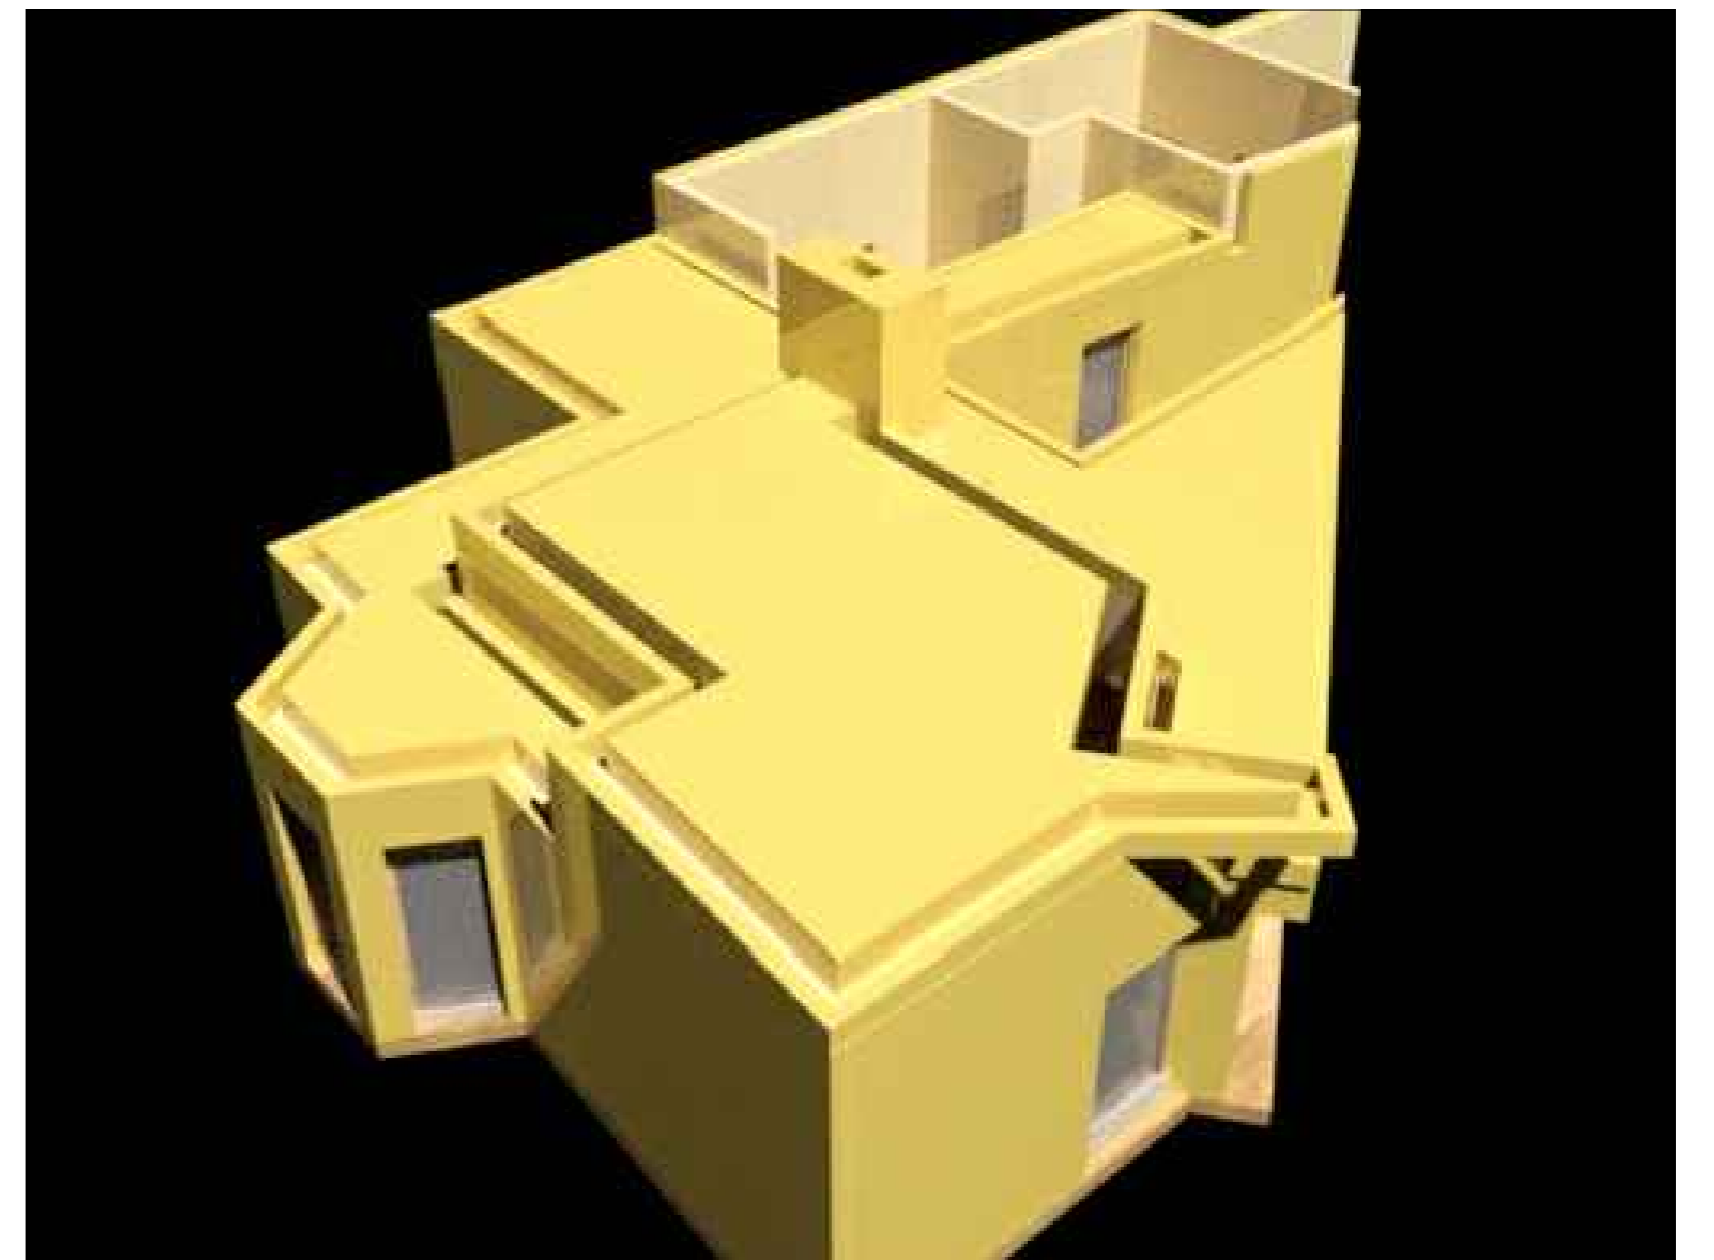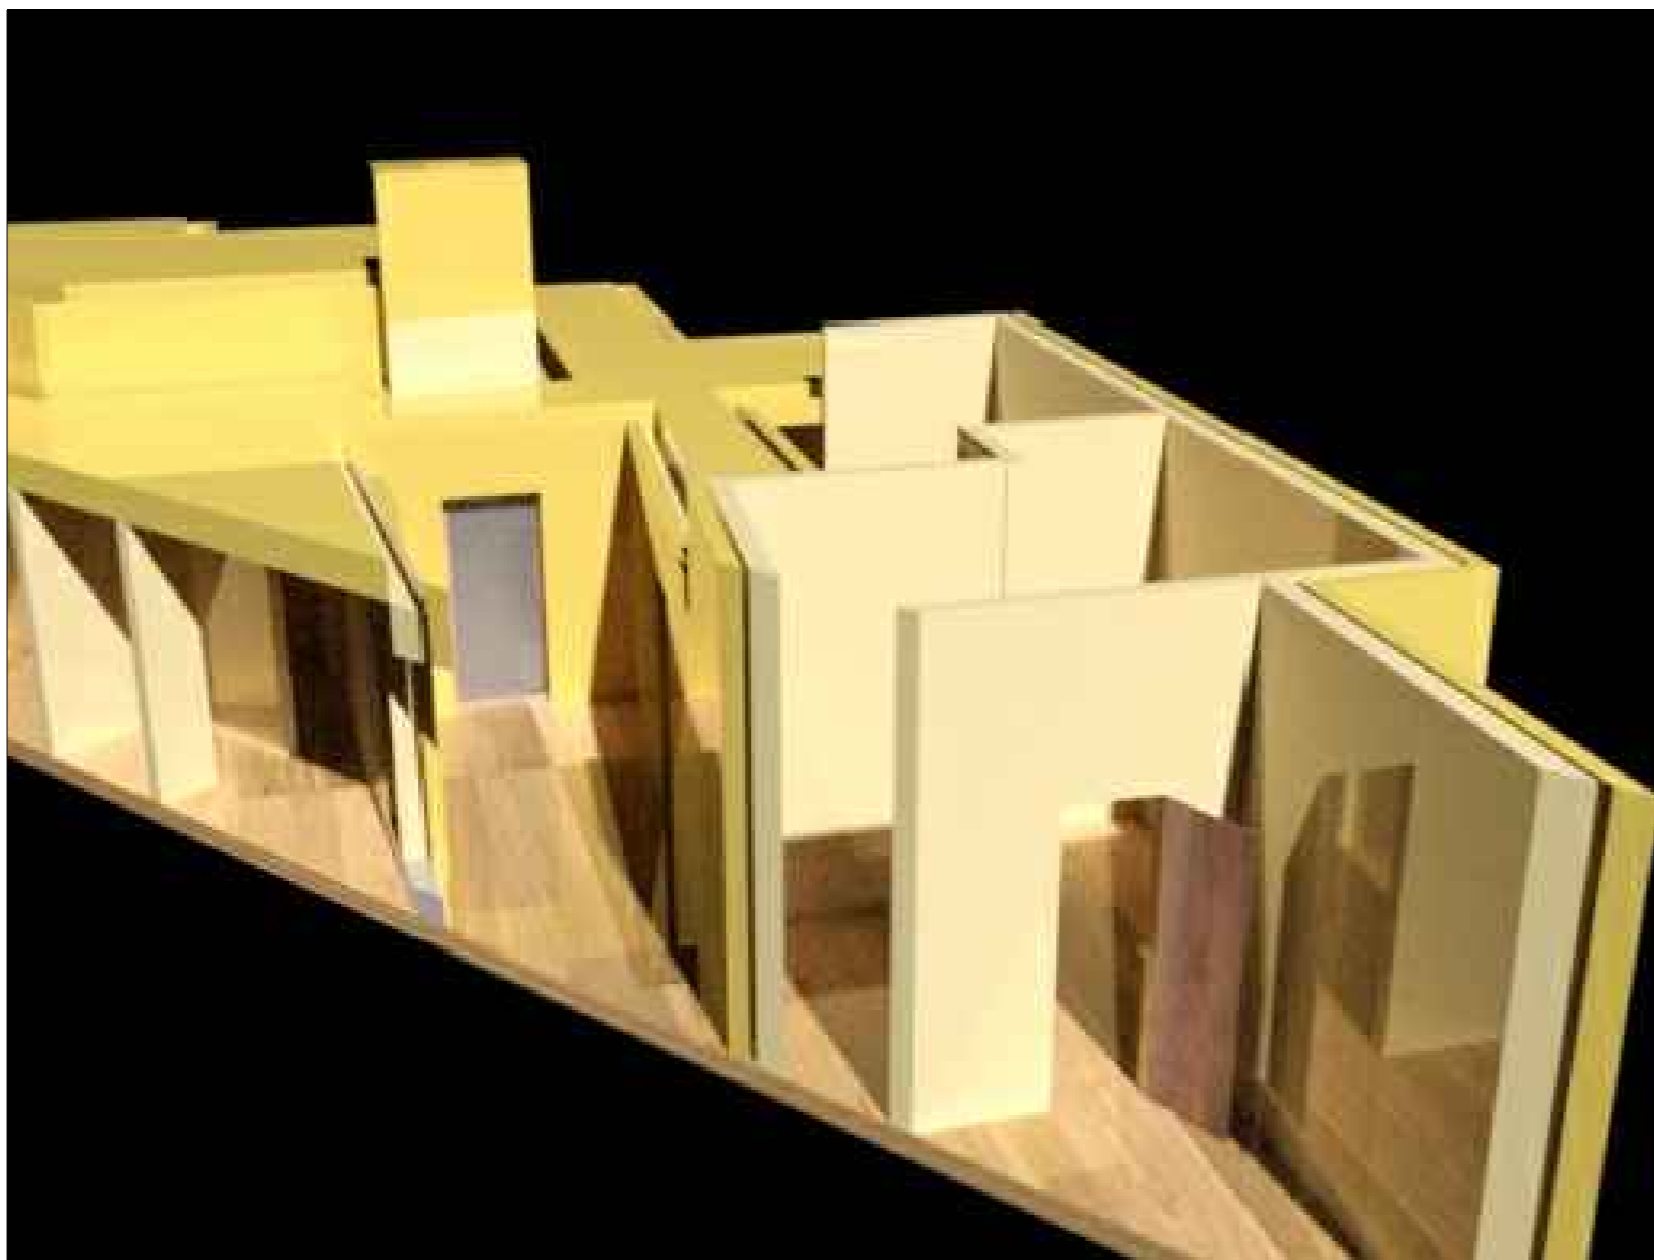

MODELO 3D (3ds max - render)