



CASA ANTÓNIO SIZA VIEIRA



Representação Digital - Docente: Nuno Alão
Beatriz Figueiredo nº 20221318 TMINT2F

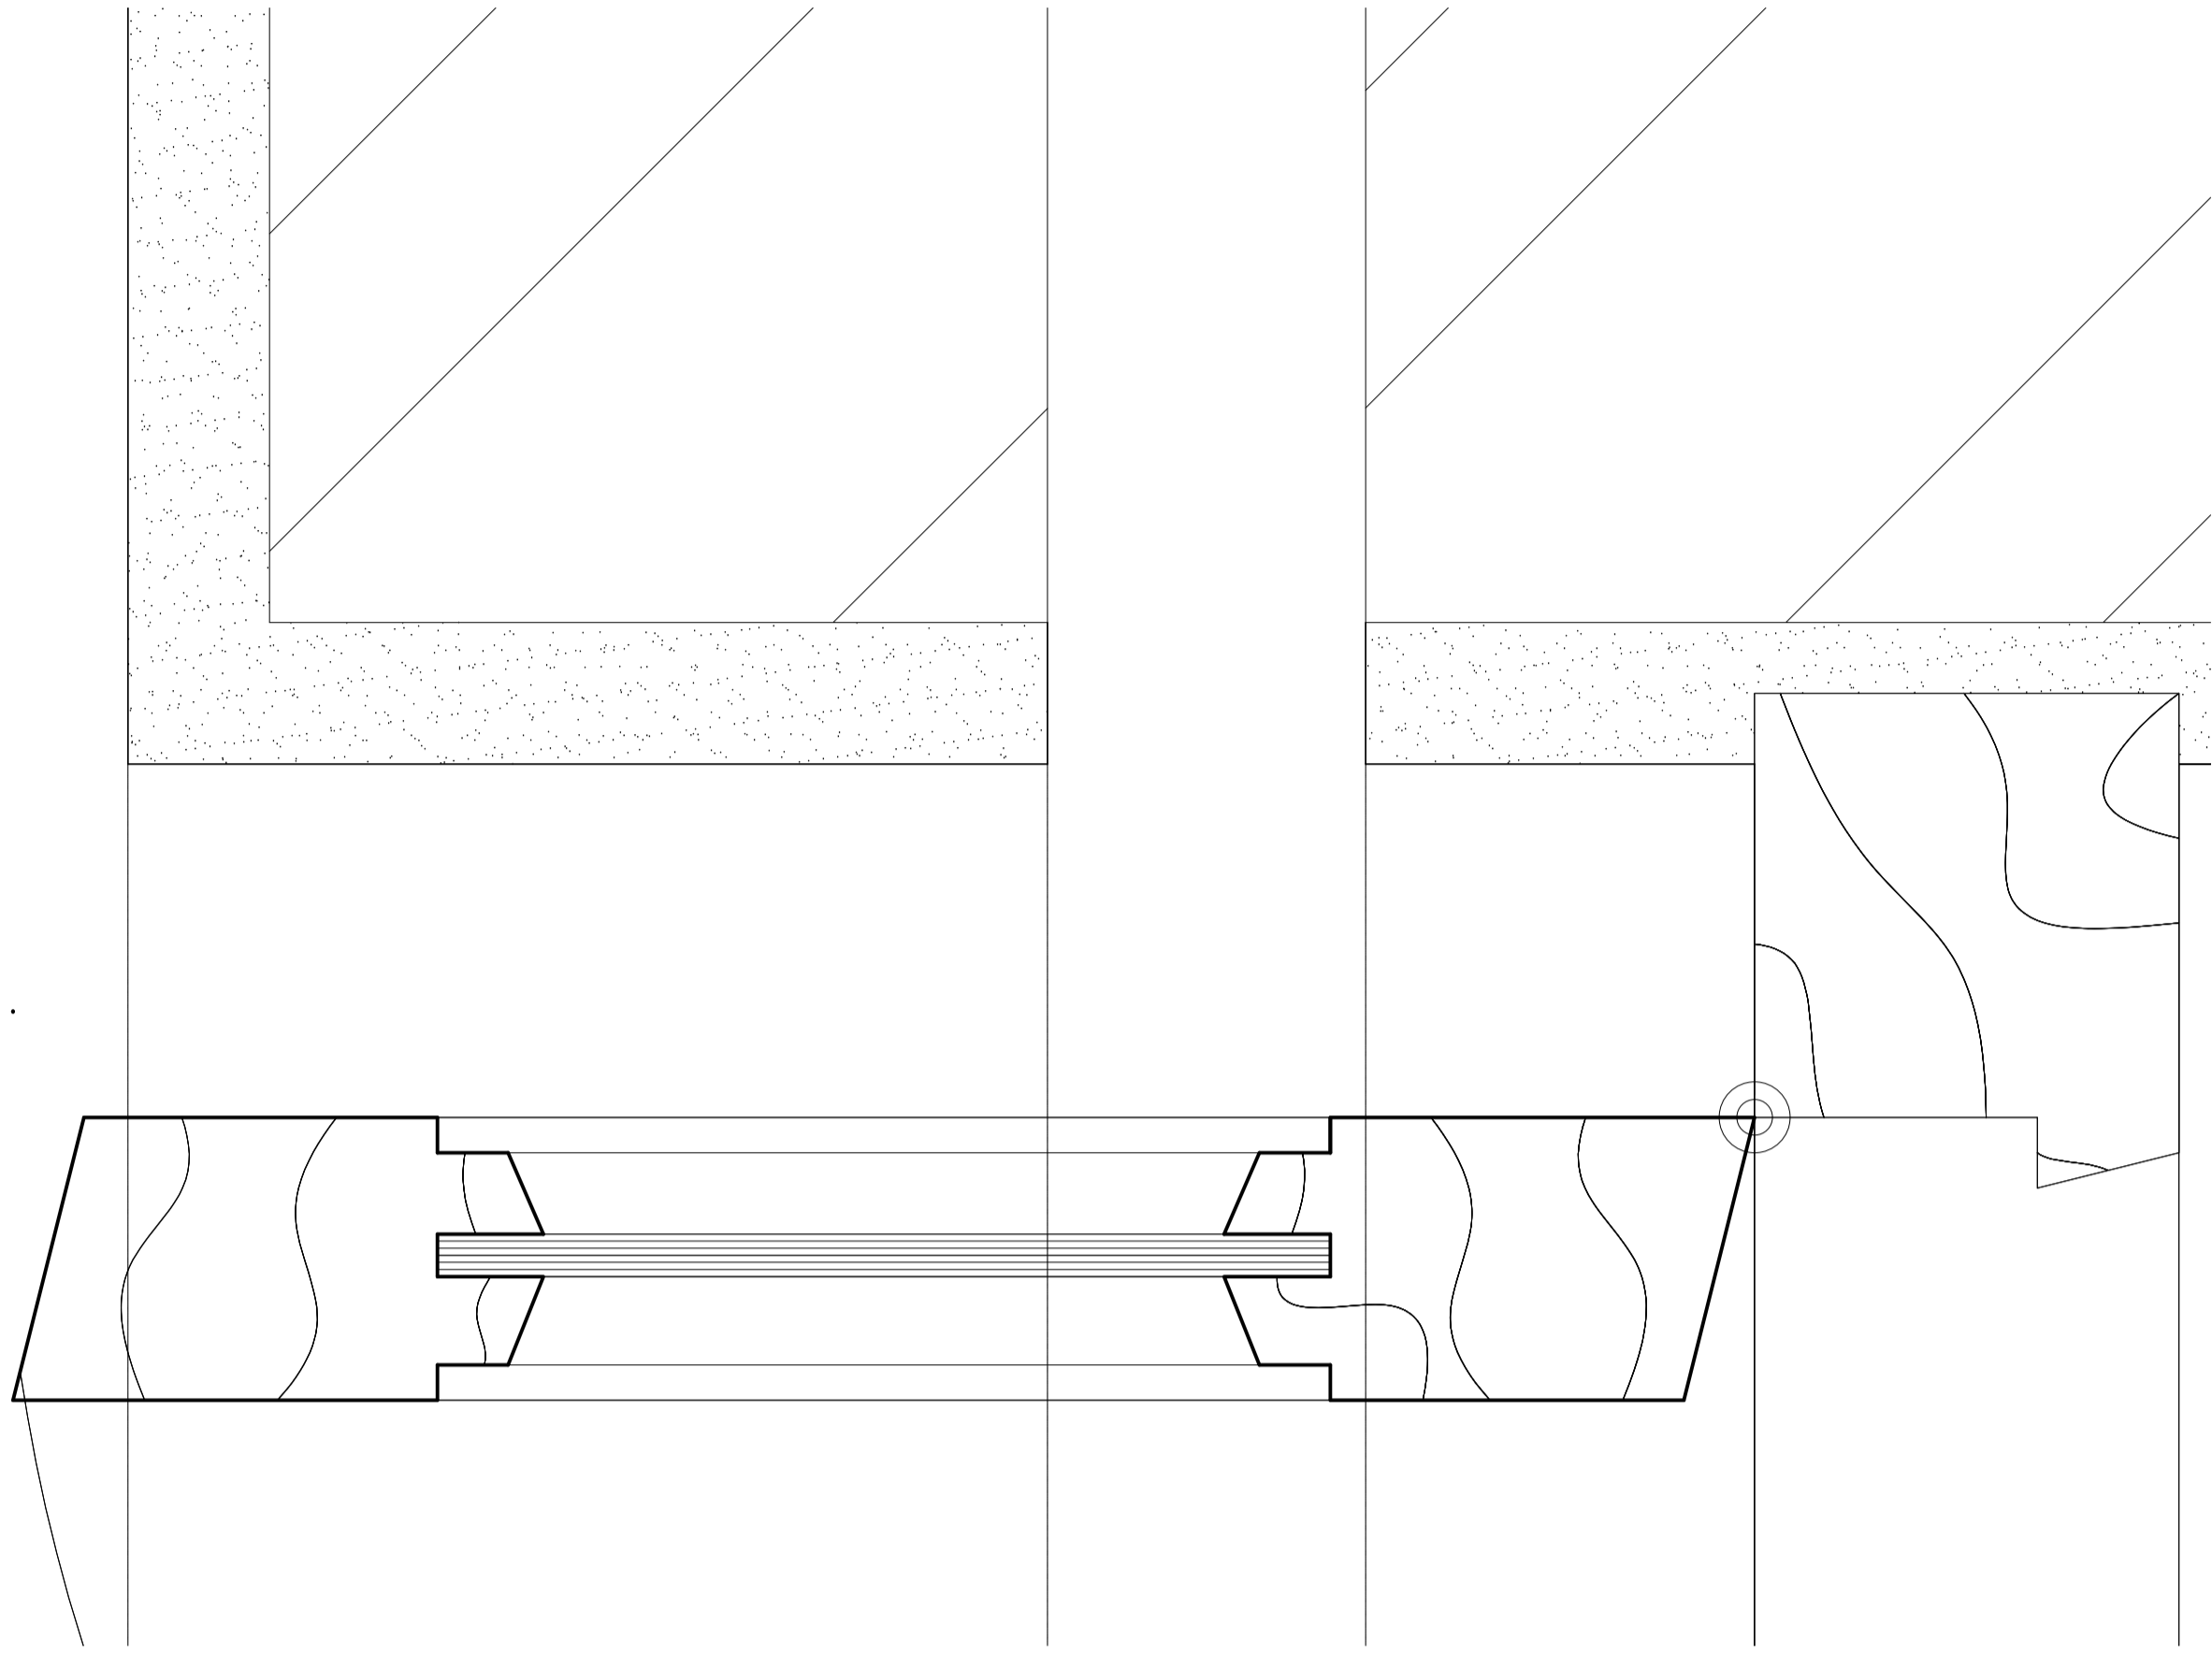


Detalhe - Escala 1/1

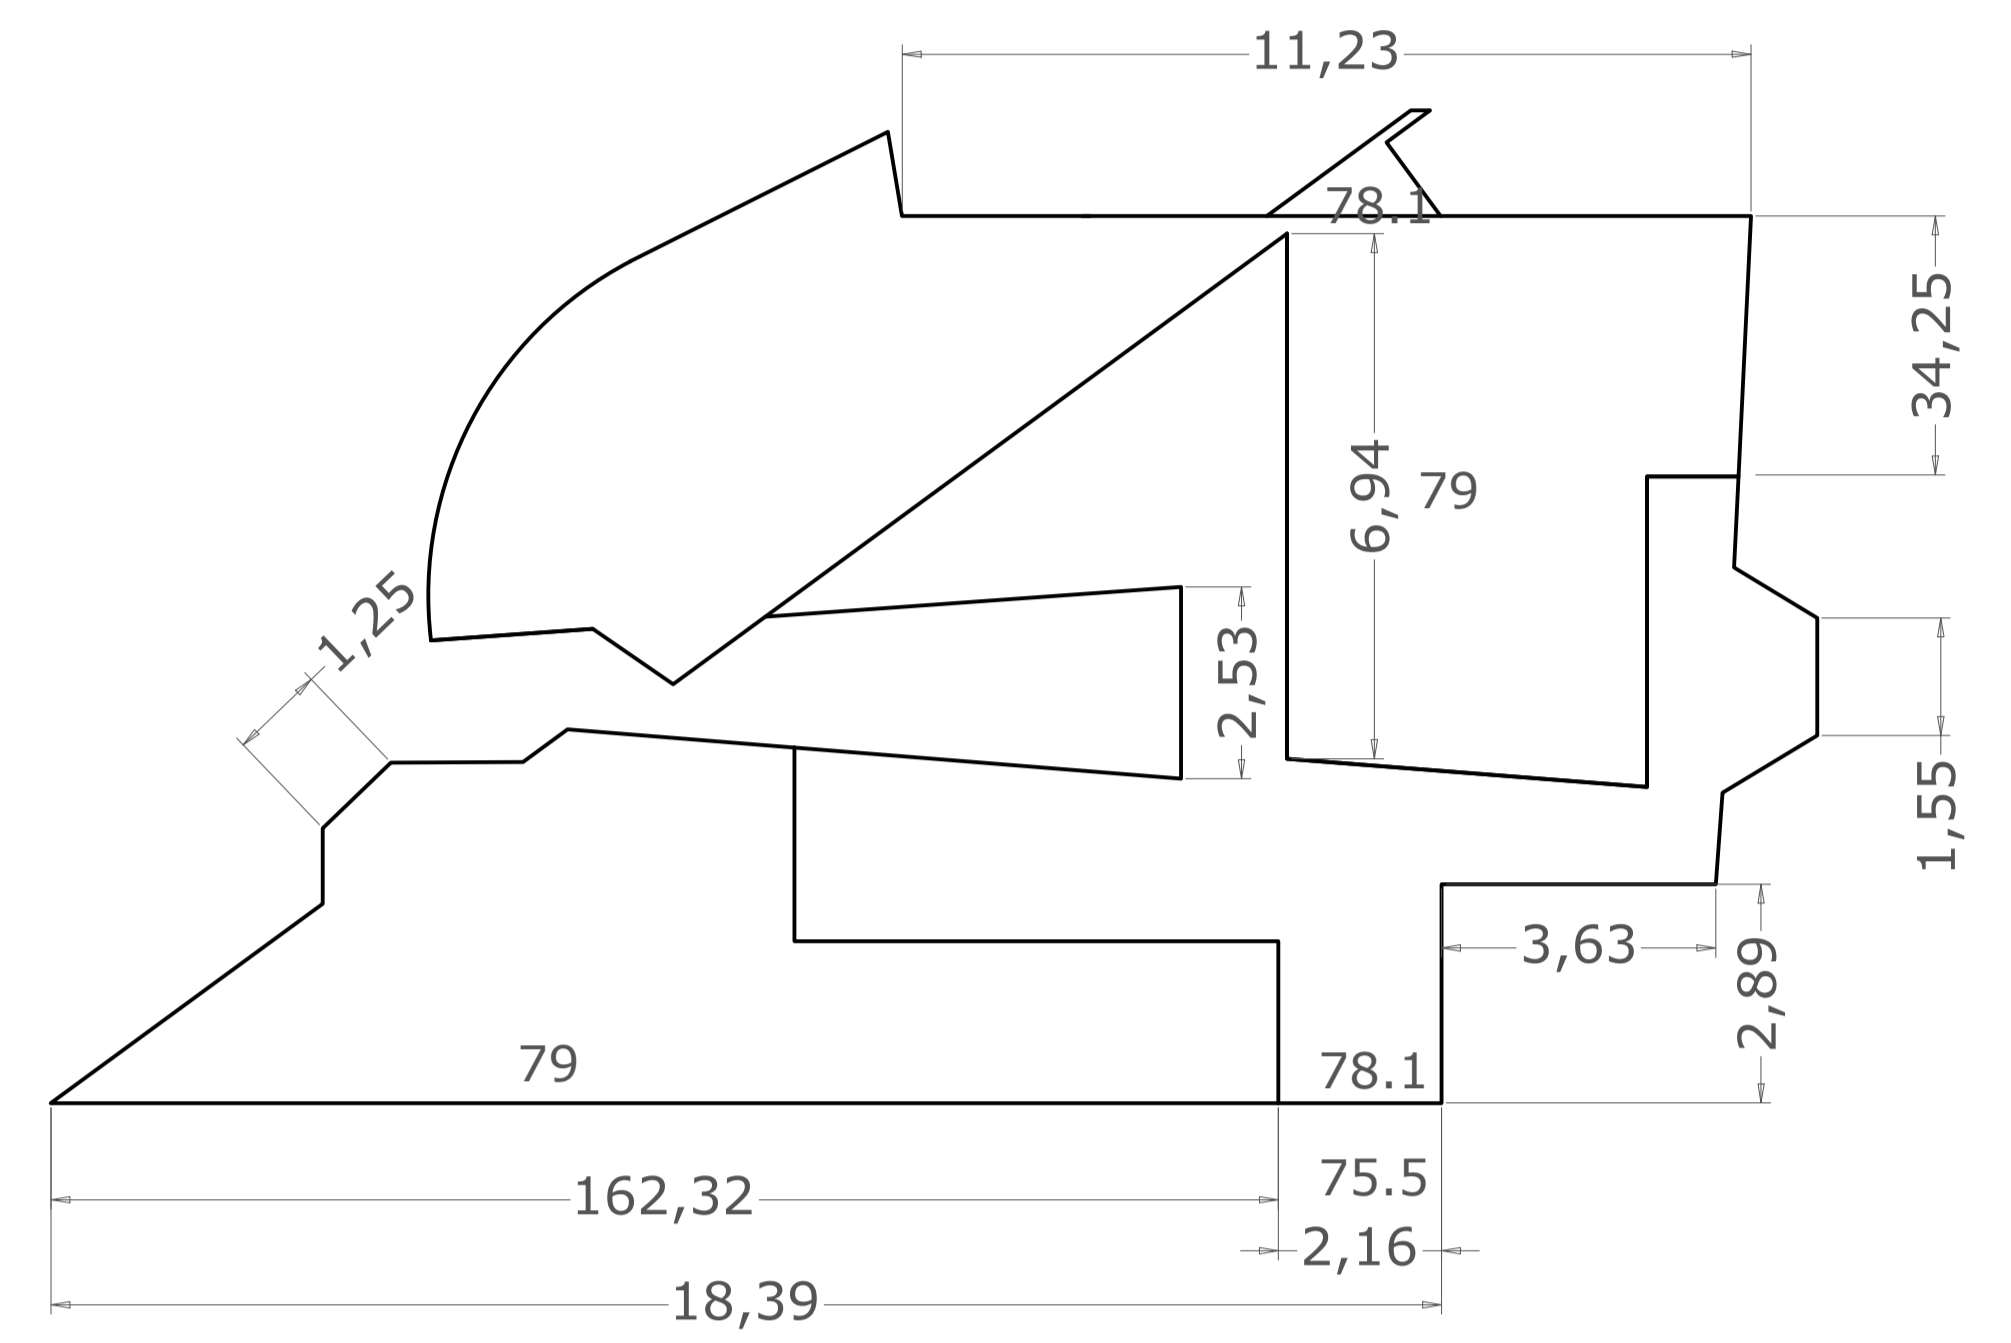


Planta de Cobertura - Escala 1/100

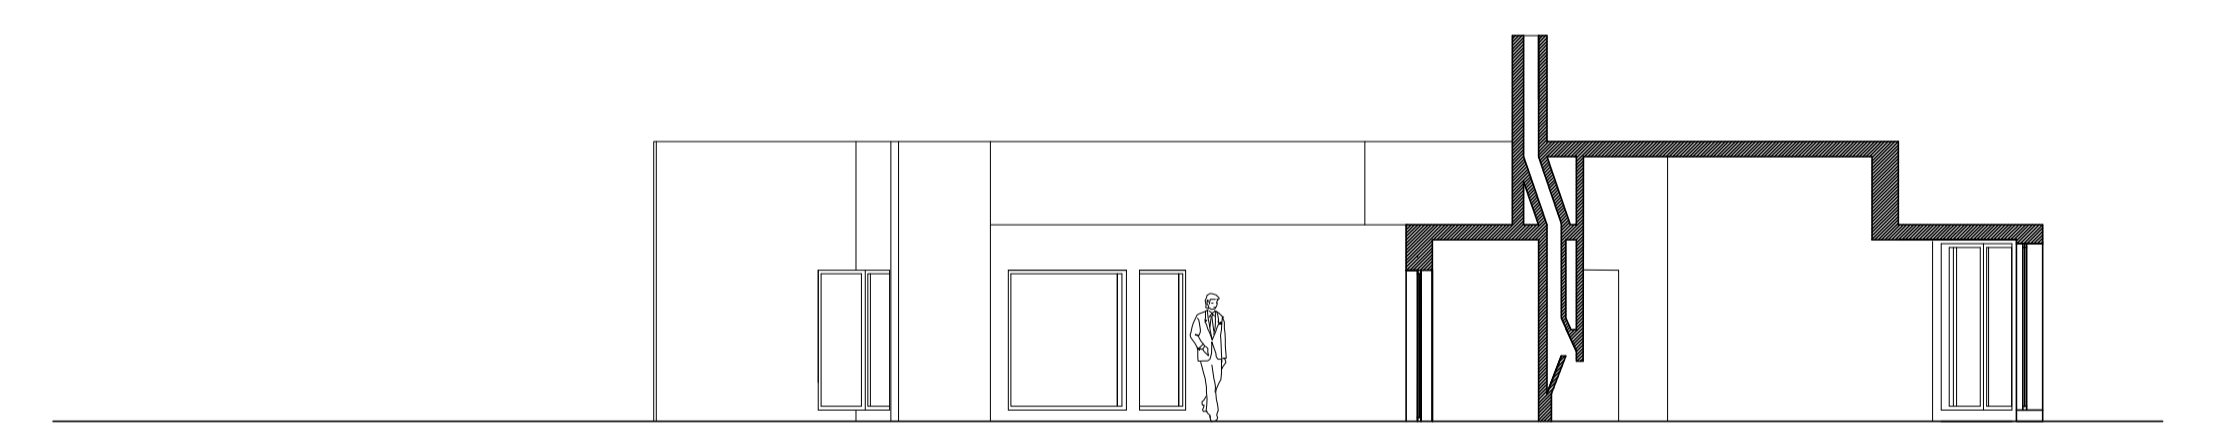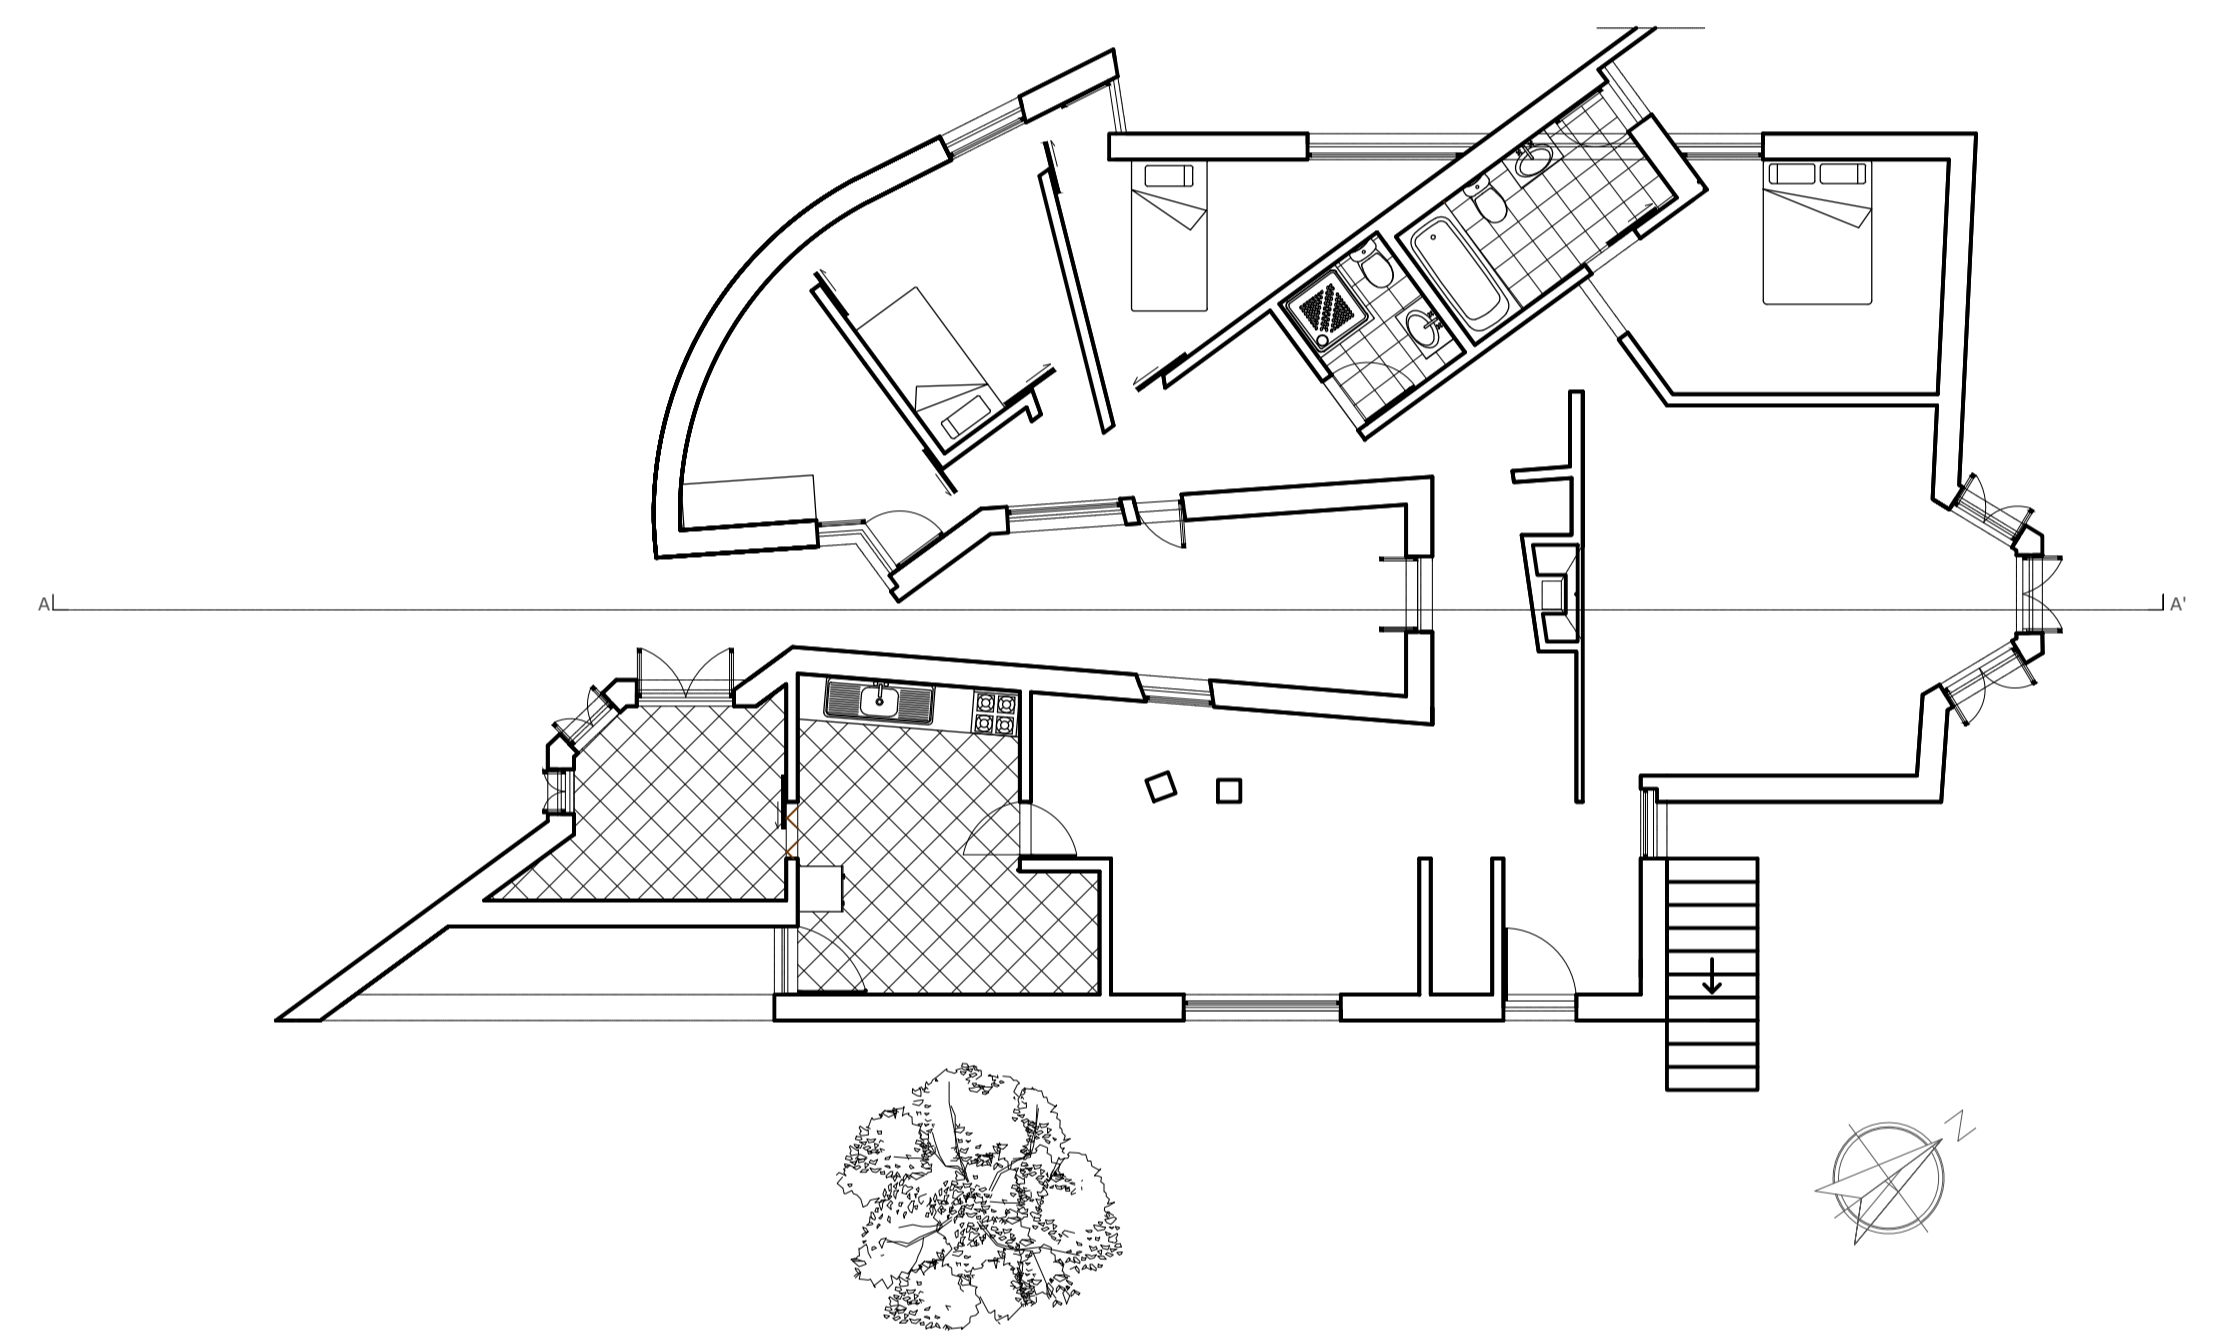


CORTE AA'

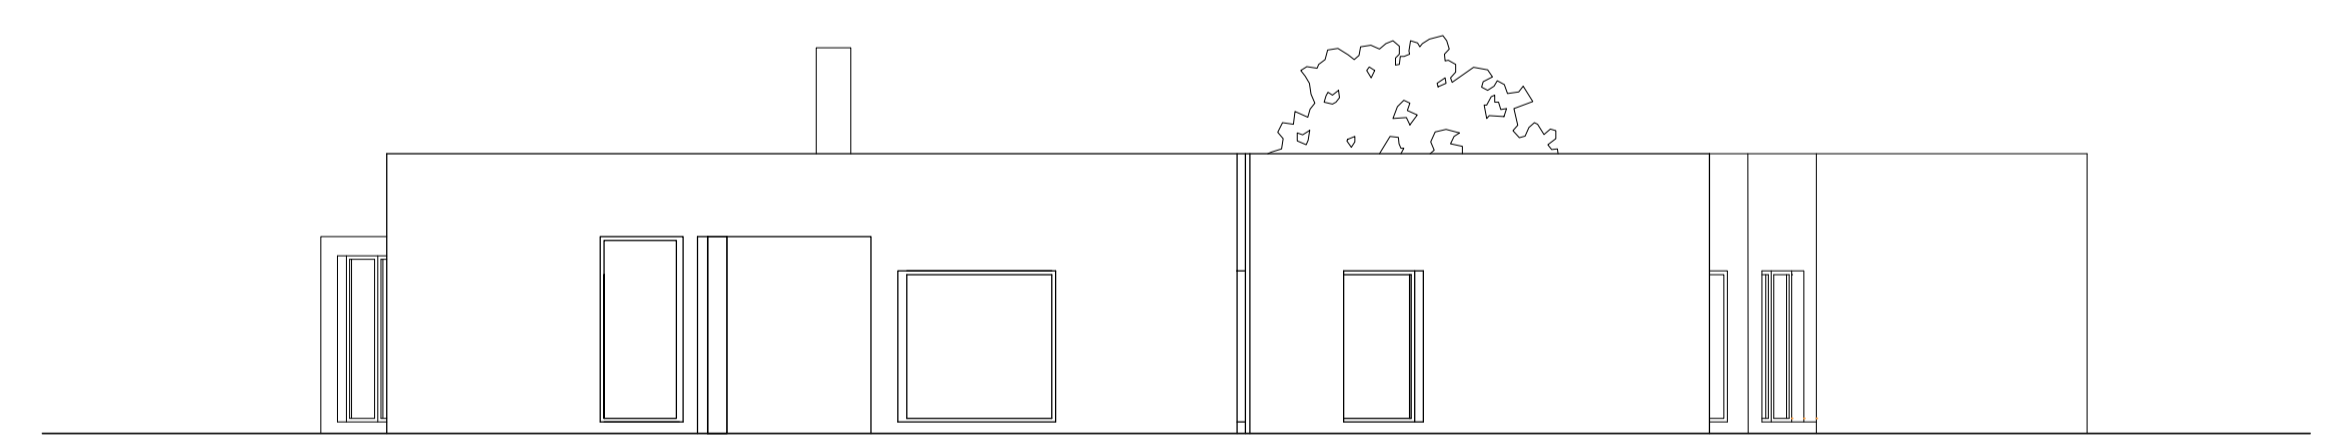

ALÇADO NORDOESTE

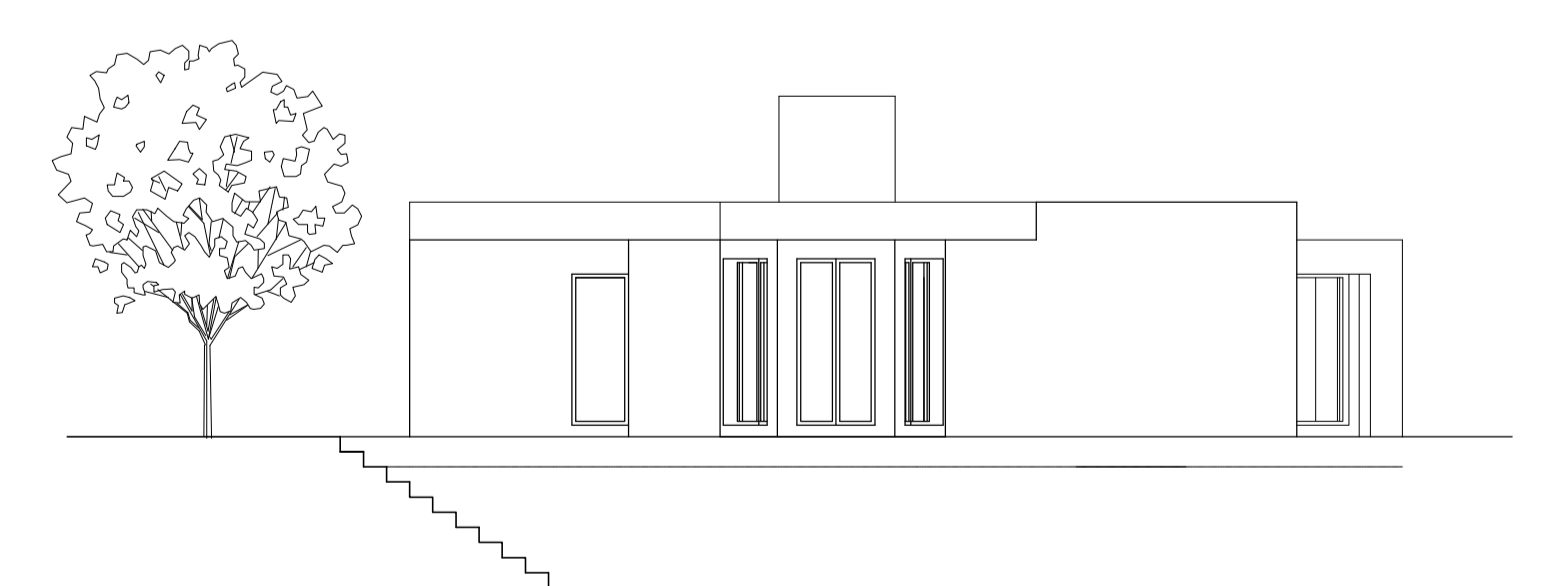

ALÇADO NORDESTE

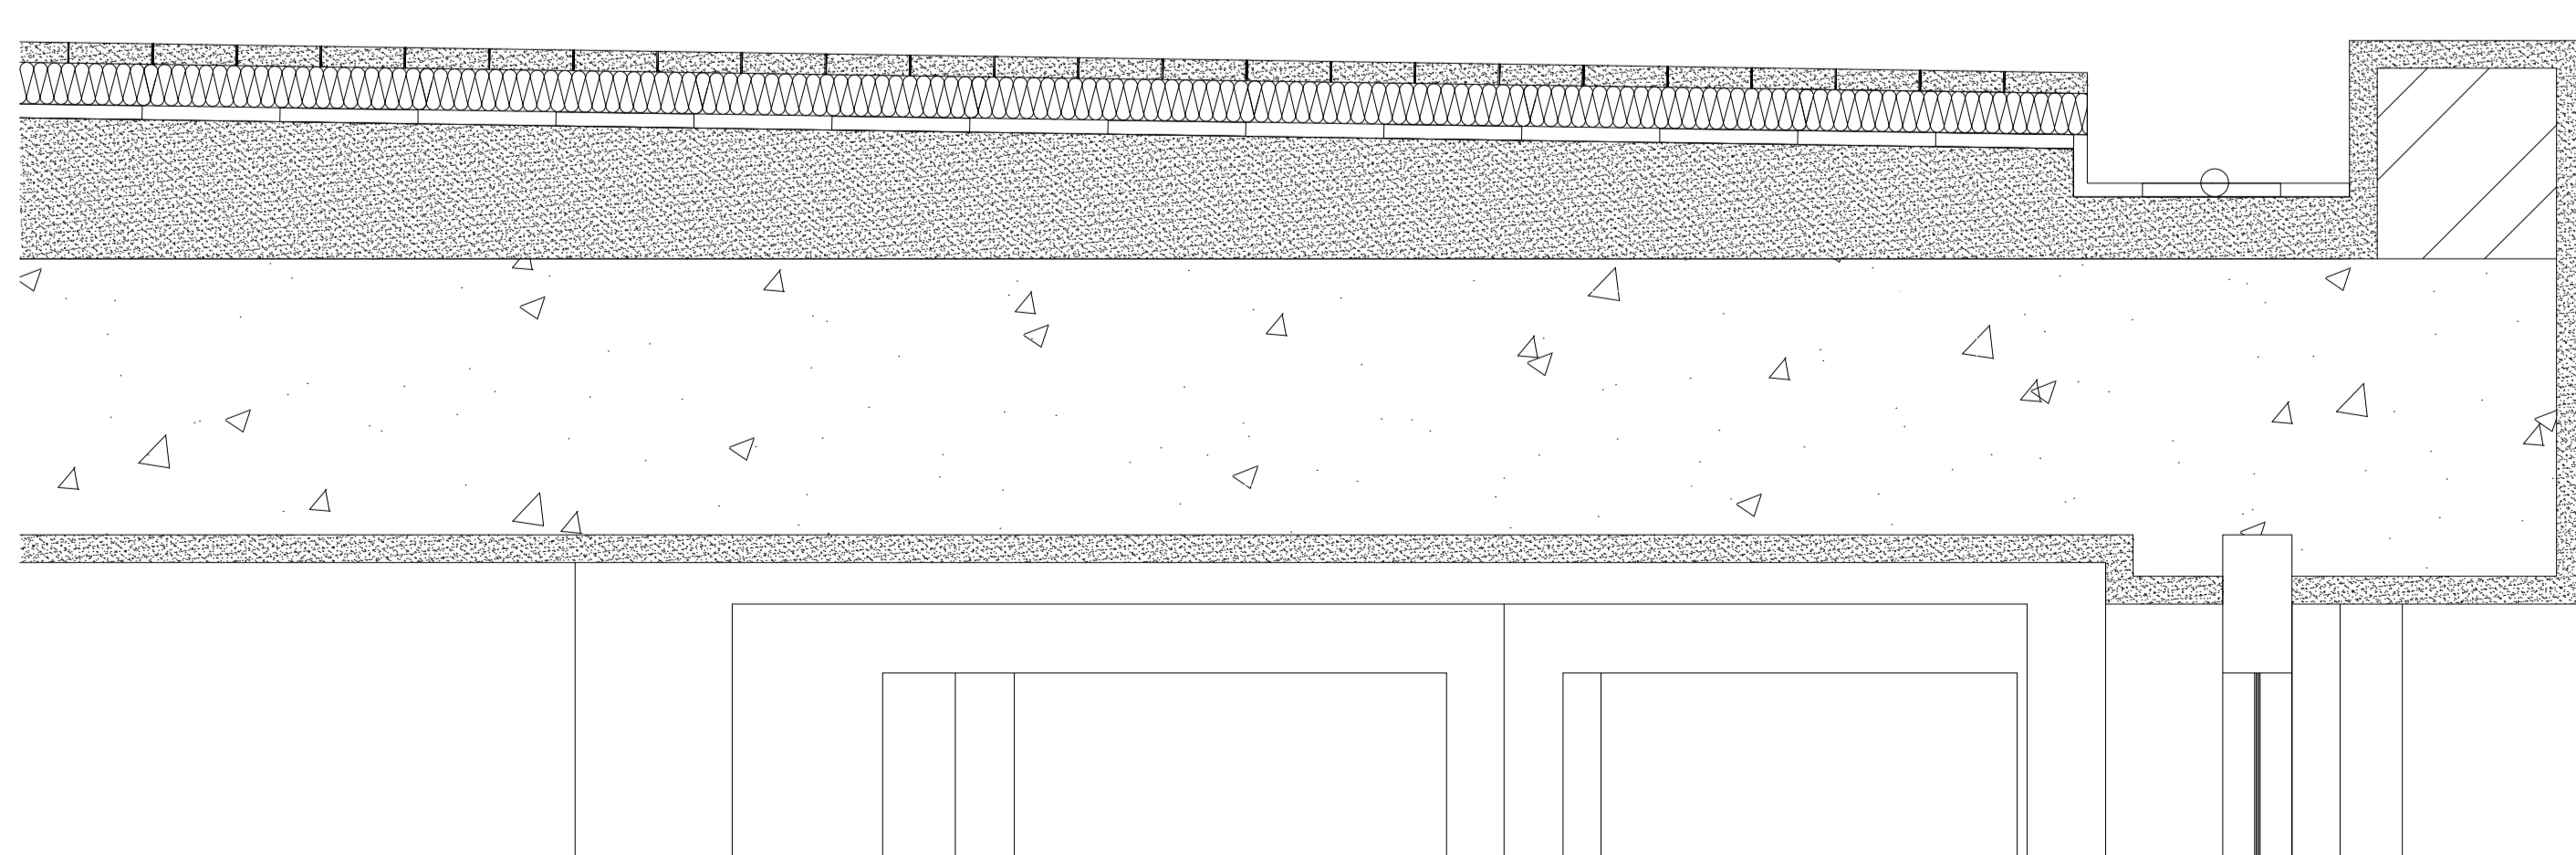

Detalhe - Escala 1/5

Planta, Alçados e Corte - Escala 1/100