

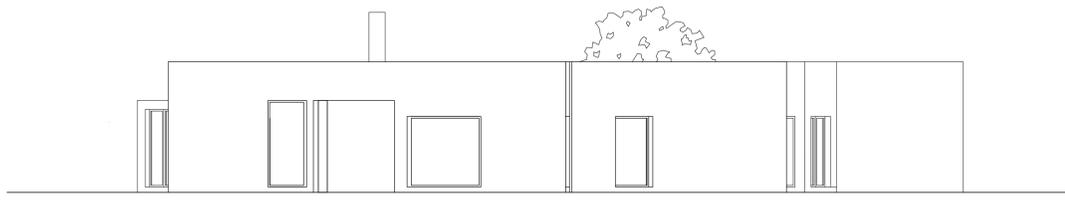
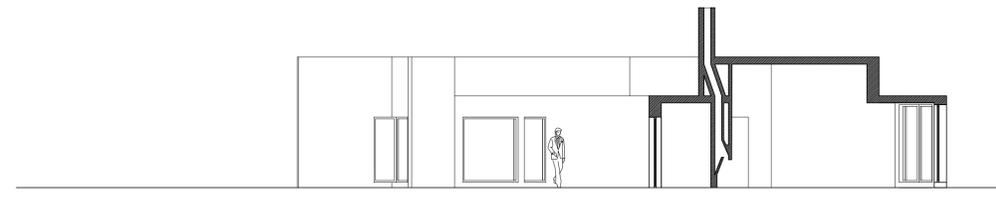


CASA ANTÓNIO SIZA VIEIRA

Representação Digital - Docente: Nuno Alão
Beatriz Figueiredo nº 20221318 TMINT2F
dezembro 2023, Lisboa

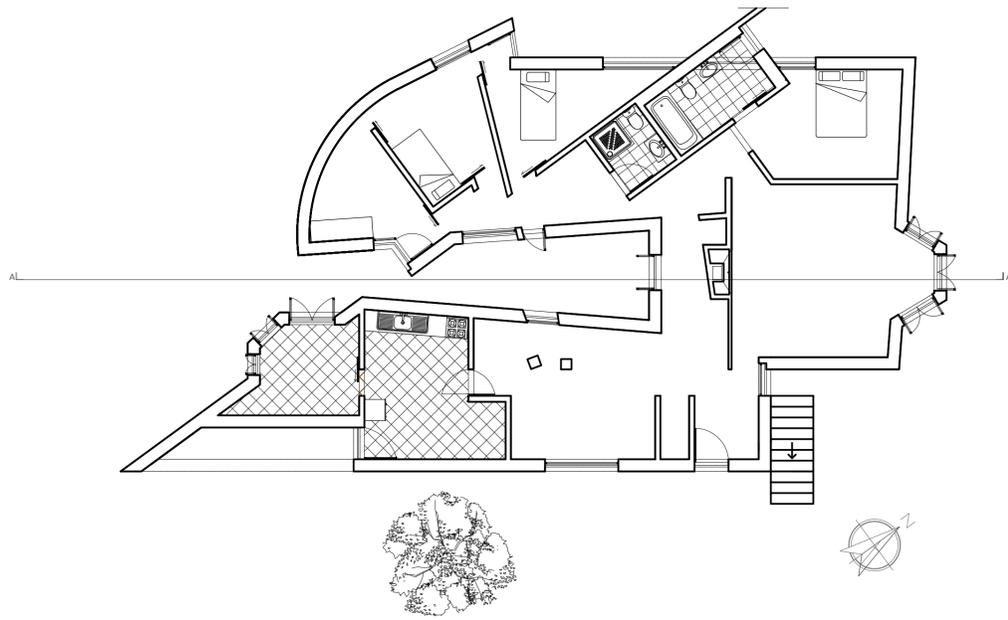



ALÇADO NORDOESTE

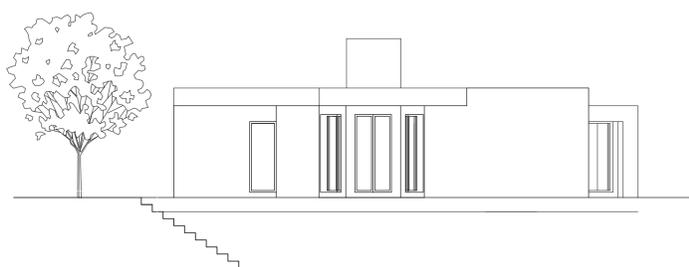

ALÇADO NORDESTE

Planta, Alçados e Corte - Escala 1/100
AutoCad 2021

Imagens Renderizadas
3dsMax 2024 + Vray 2024

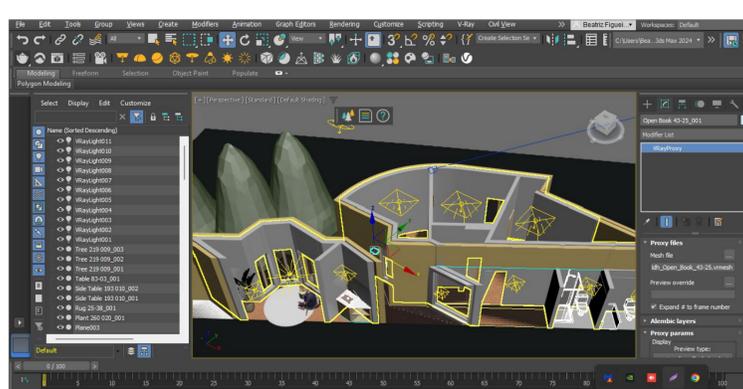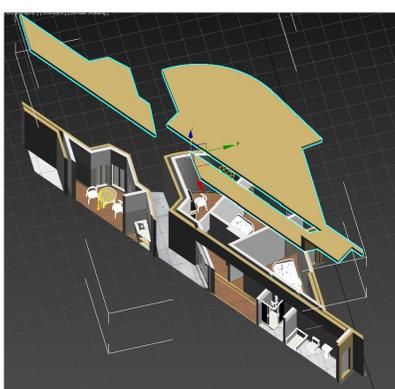

Processo