

CASA DE ANTÓNIO CARLOS SIZA

FAUL - 2º ANO 2023-2024 RD



CAROLINA CAIXARIA | Nº 20221321 | TMARQ2F

02


EXERCÍCIO

PLANTA ESCALA 1/100

+ COTAS

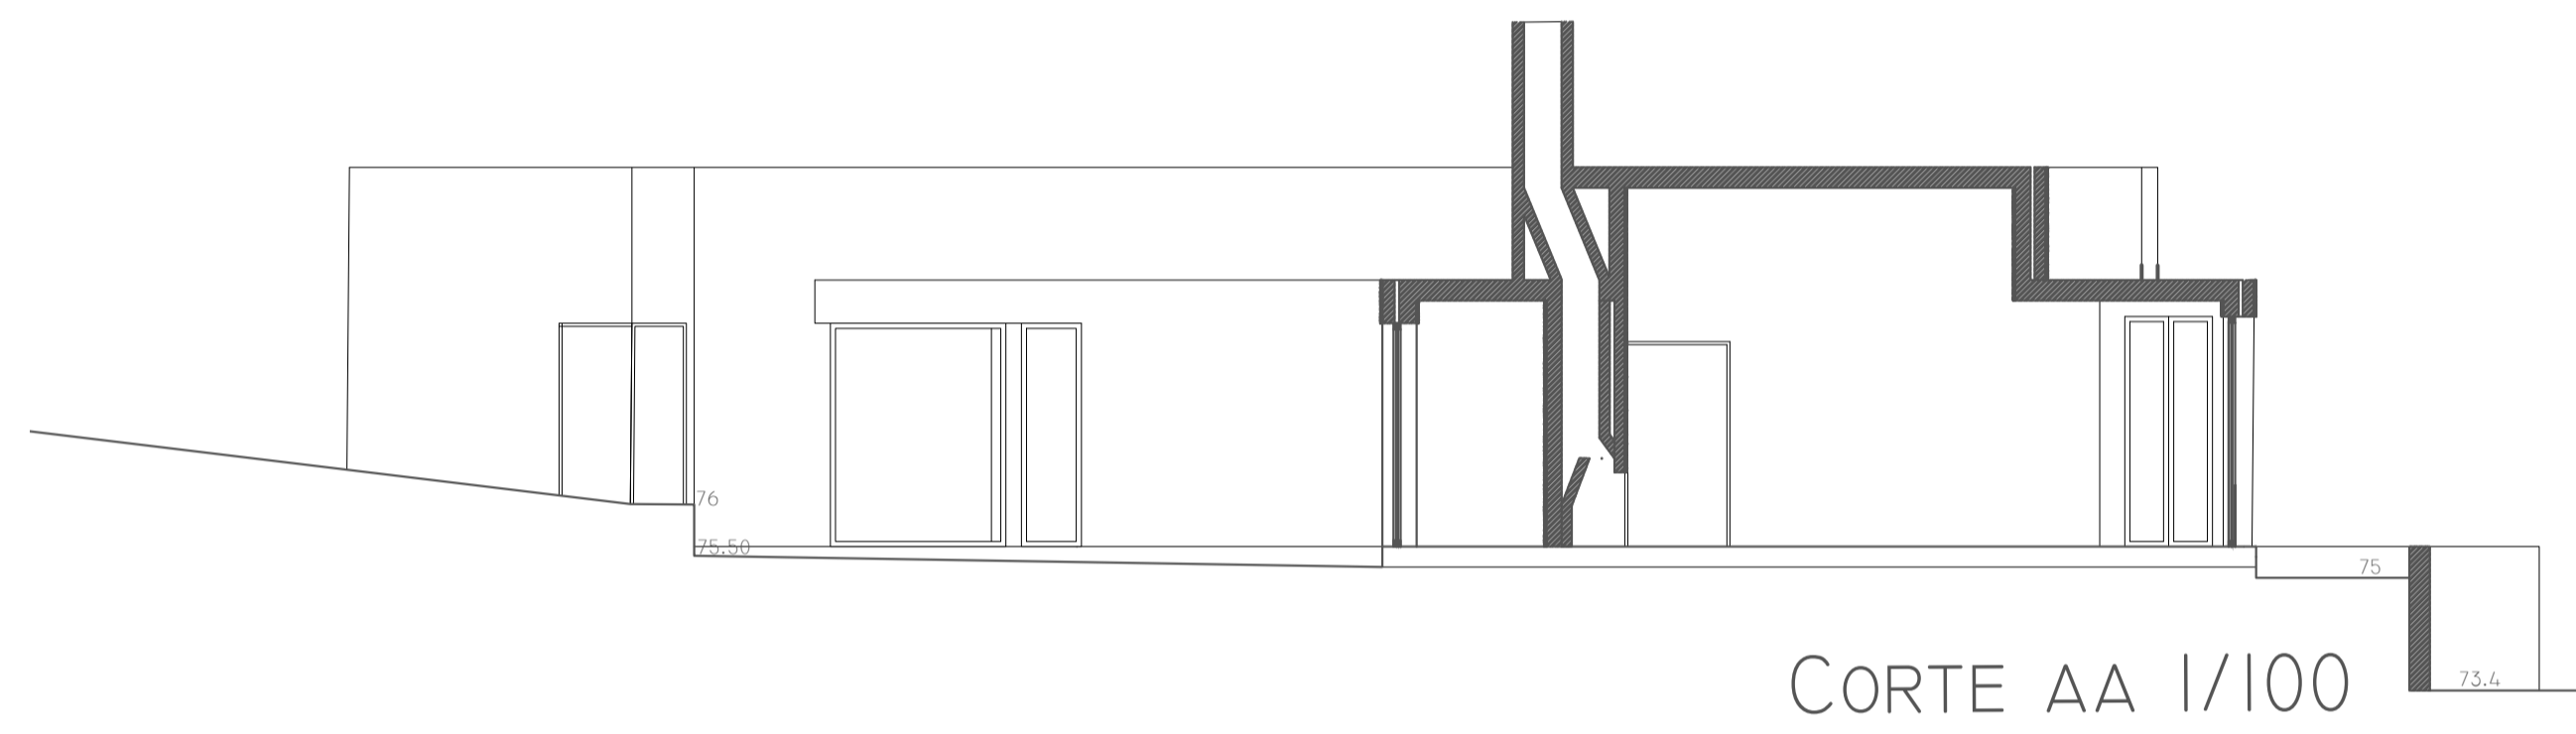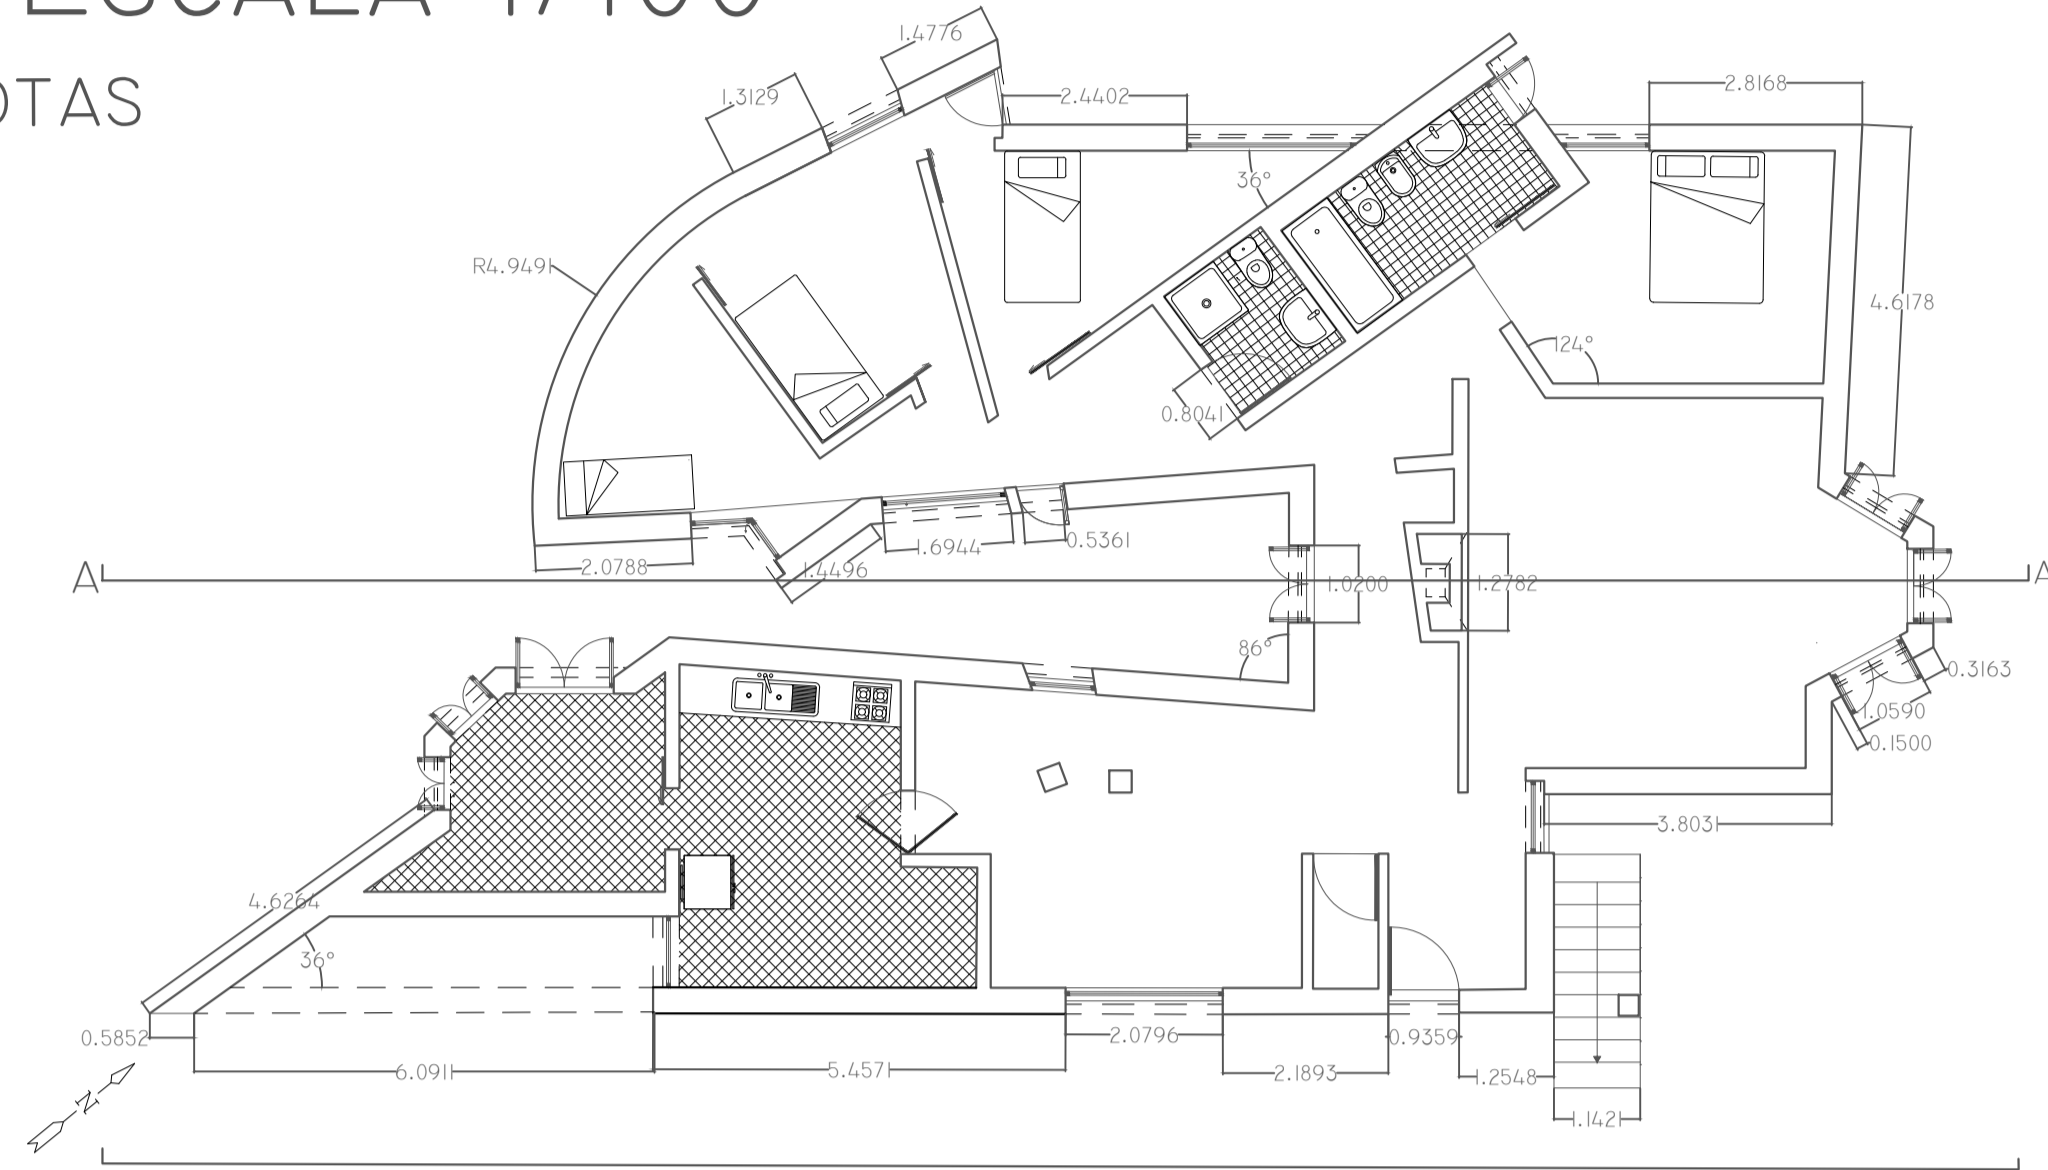


RENDER - 3D MAX

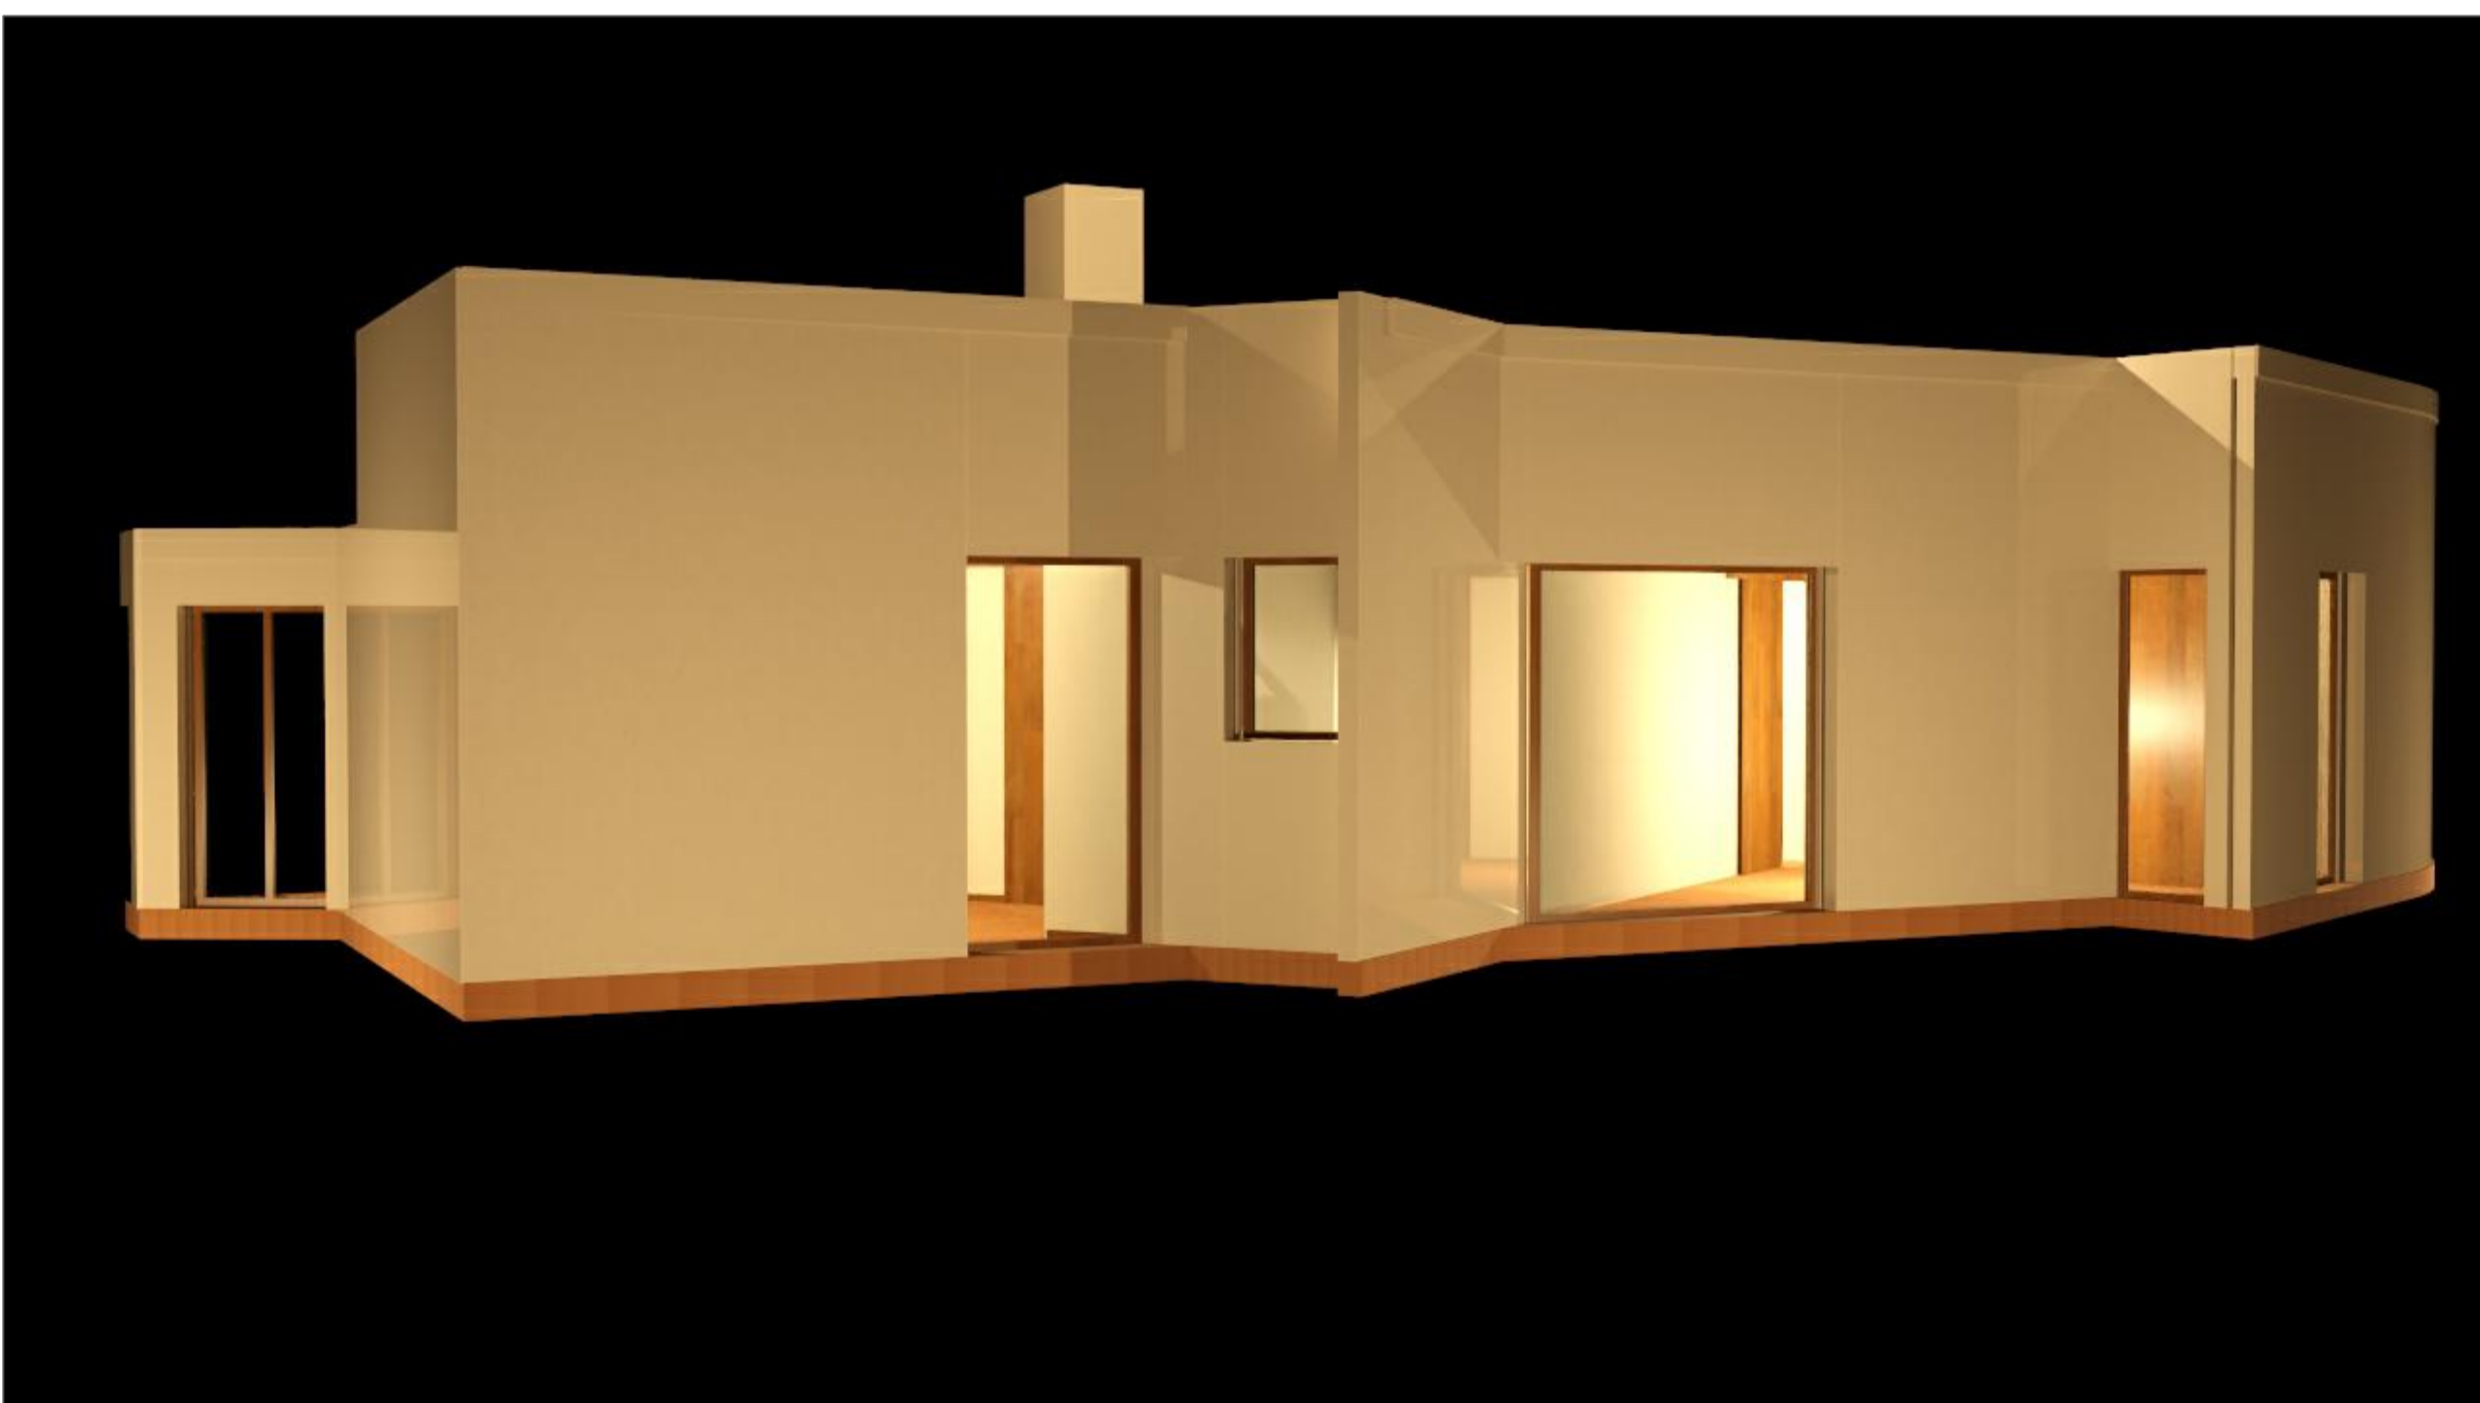

VISTA EXTERIOR



CORTE AA

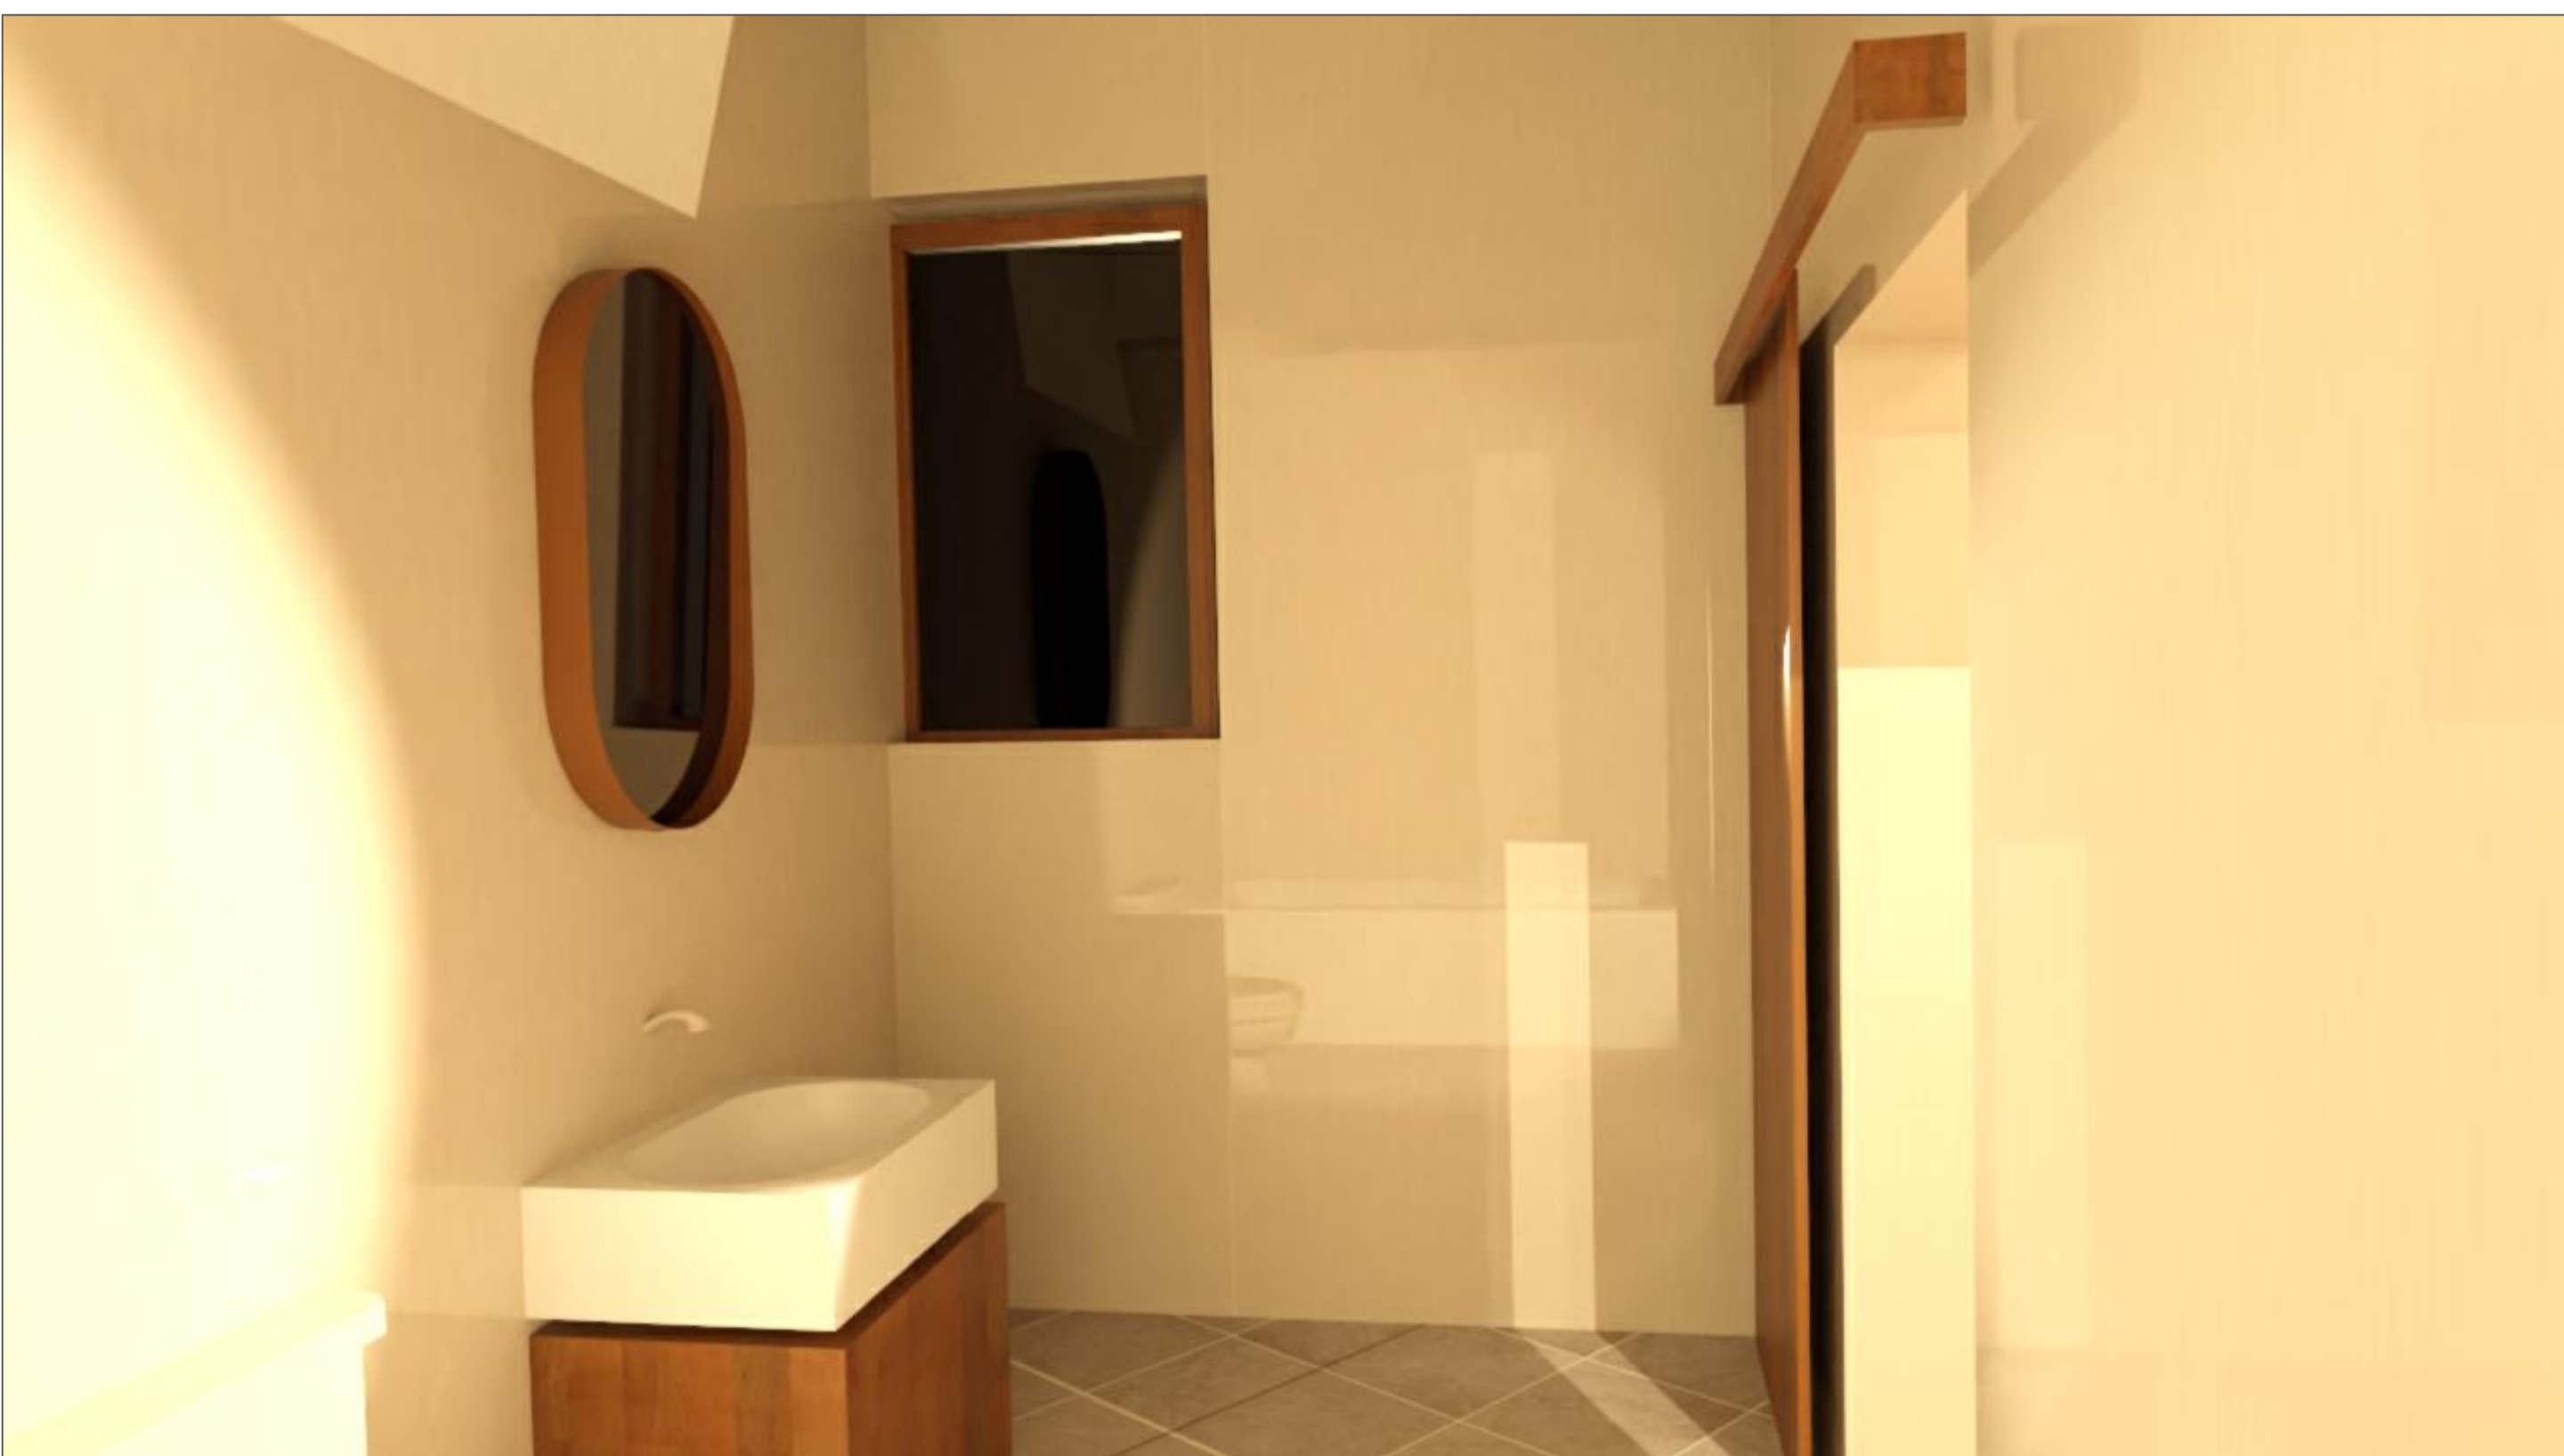

VISTA INTERIOR 1 - CASA DE BANHO



VISTA INTERIOR 2 - QUARTO