




# CASA DE ANTÓNIO CARLOS SIZA

FAUL - 2º ANO 2023-2024 RD


CAROLINA CAIXARIA | Nº 20221321 | TMARQ2F

## PLANTA ESCALA 1/100


+ COTAS

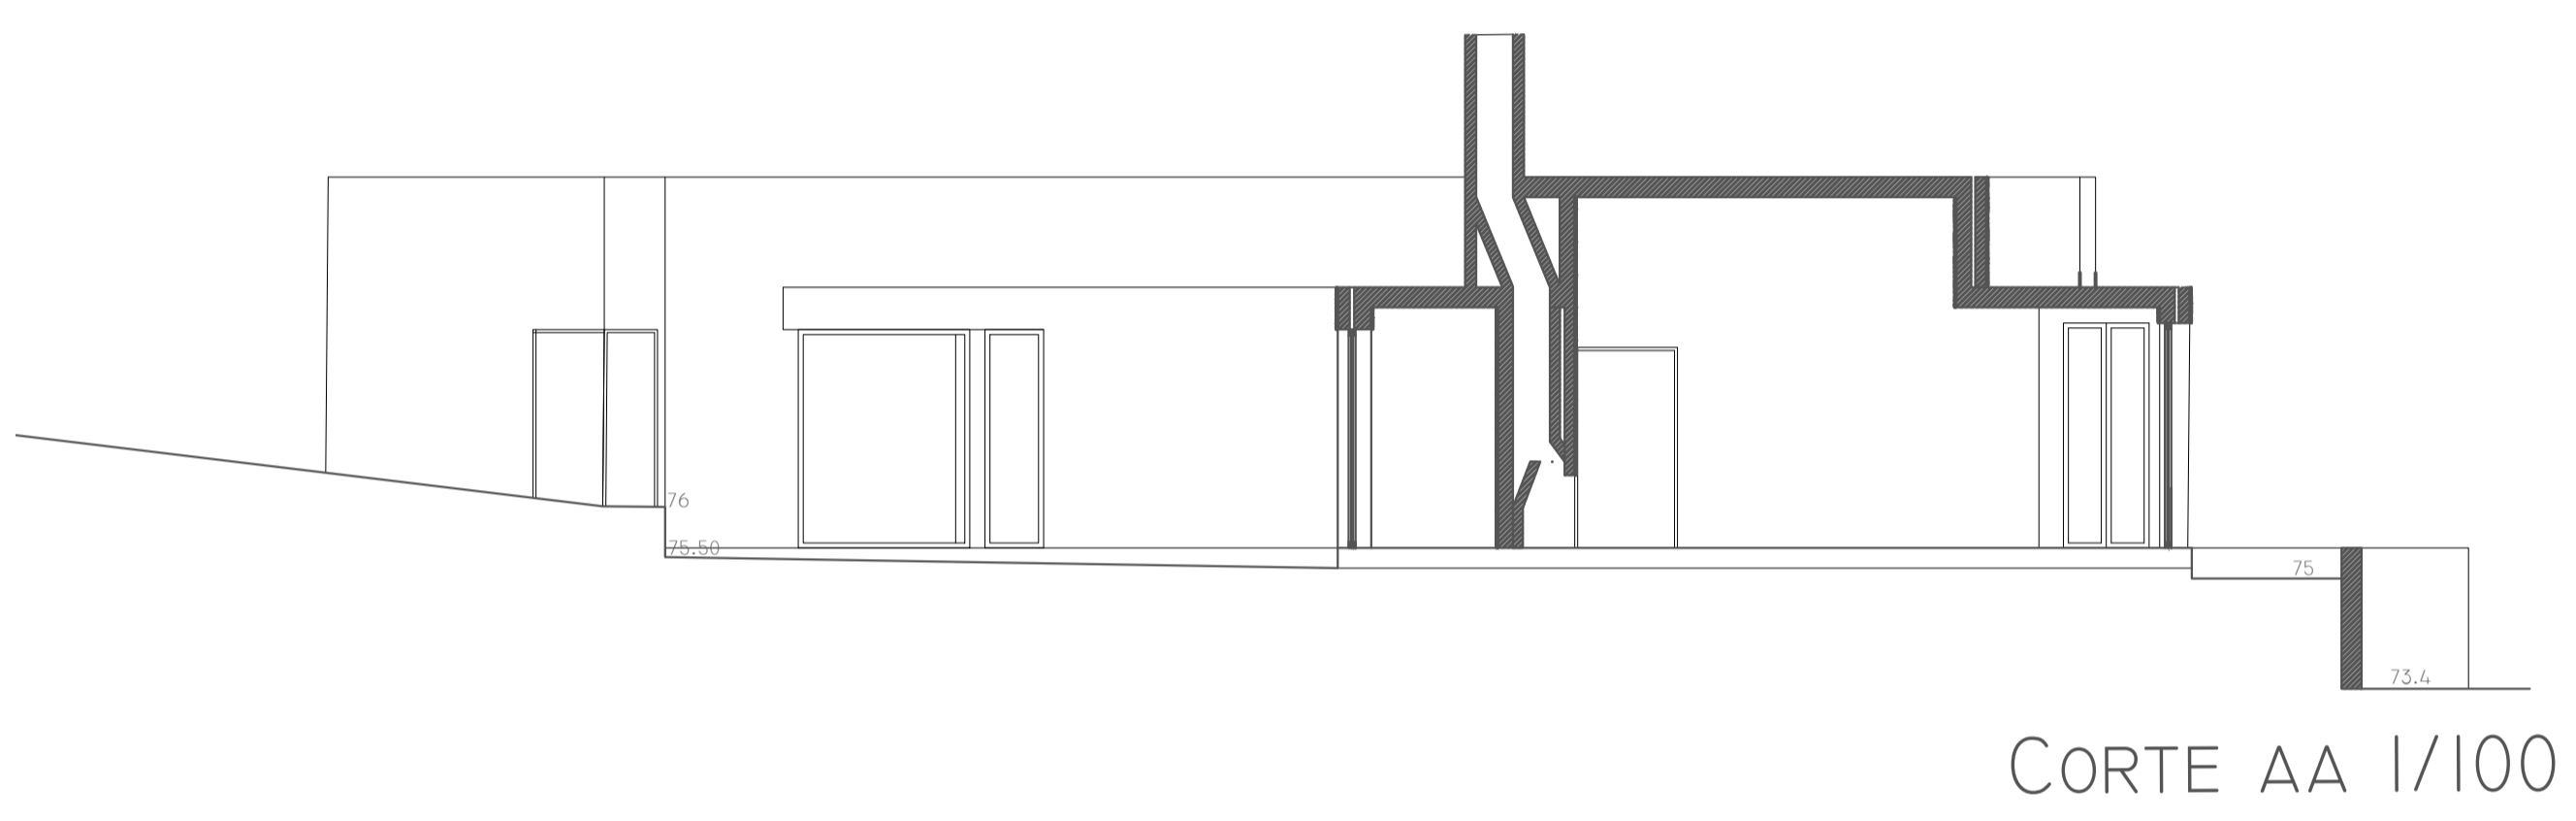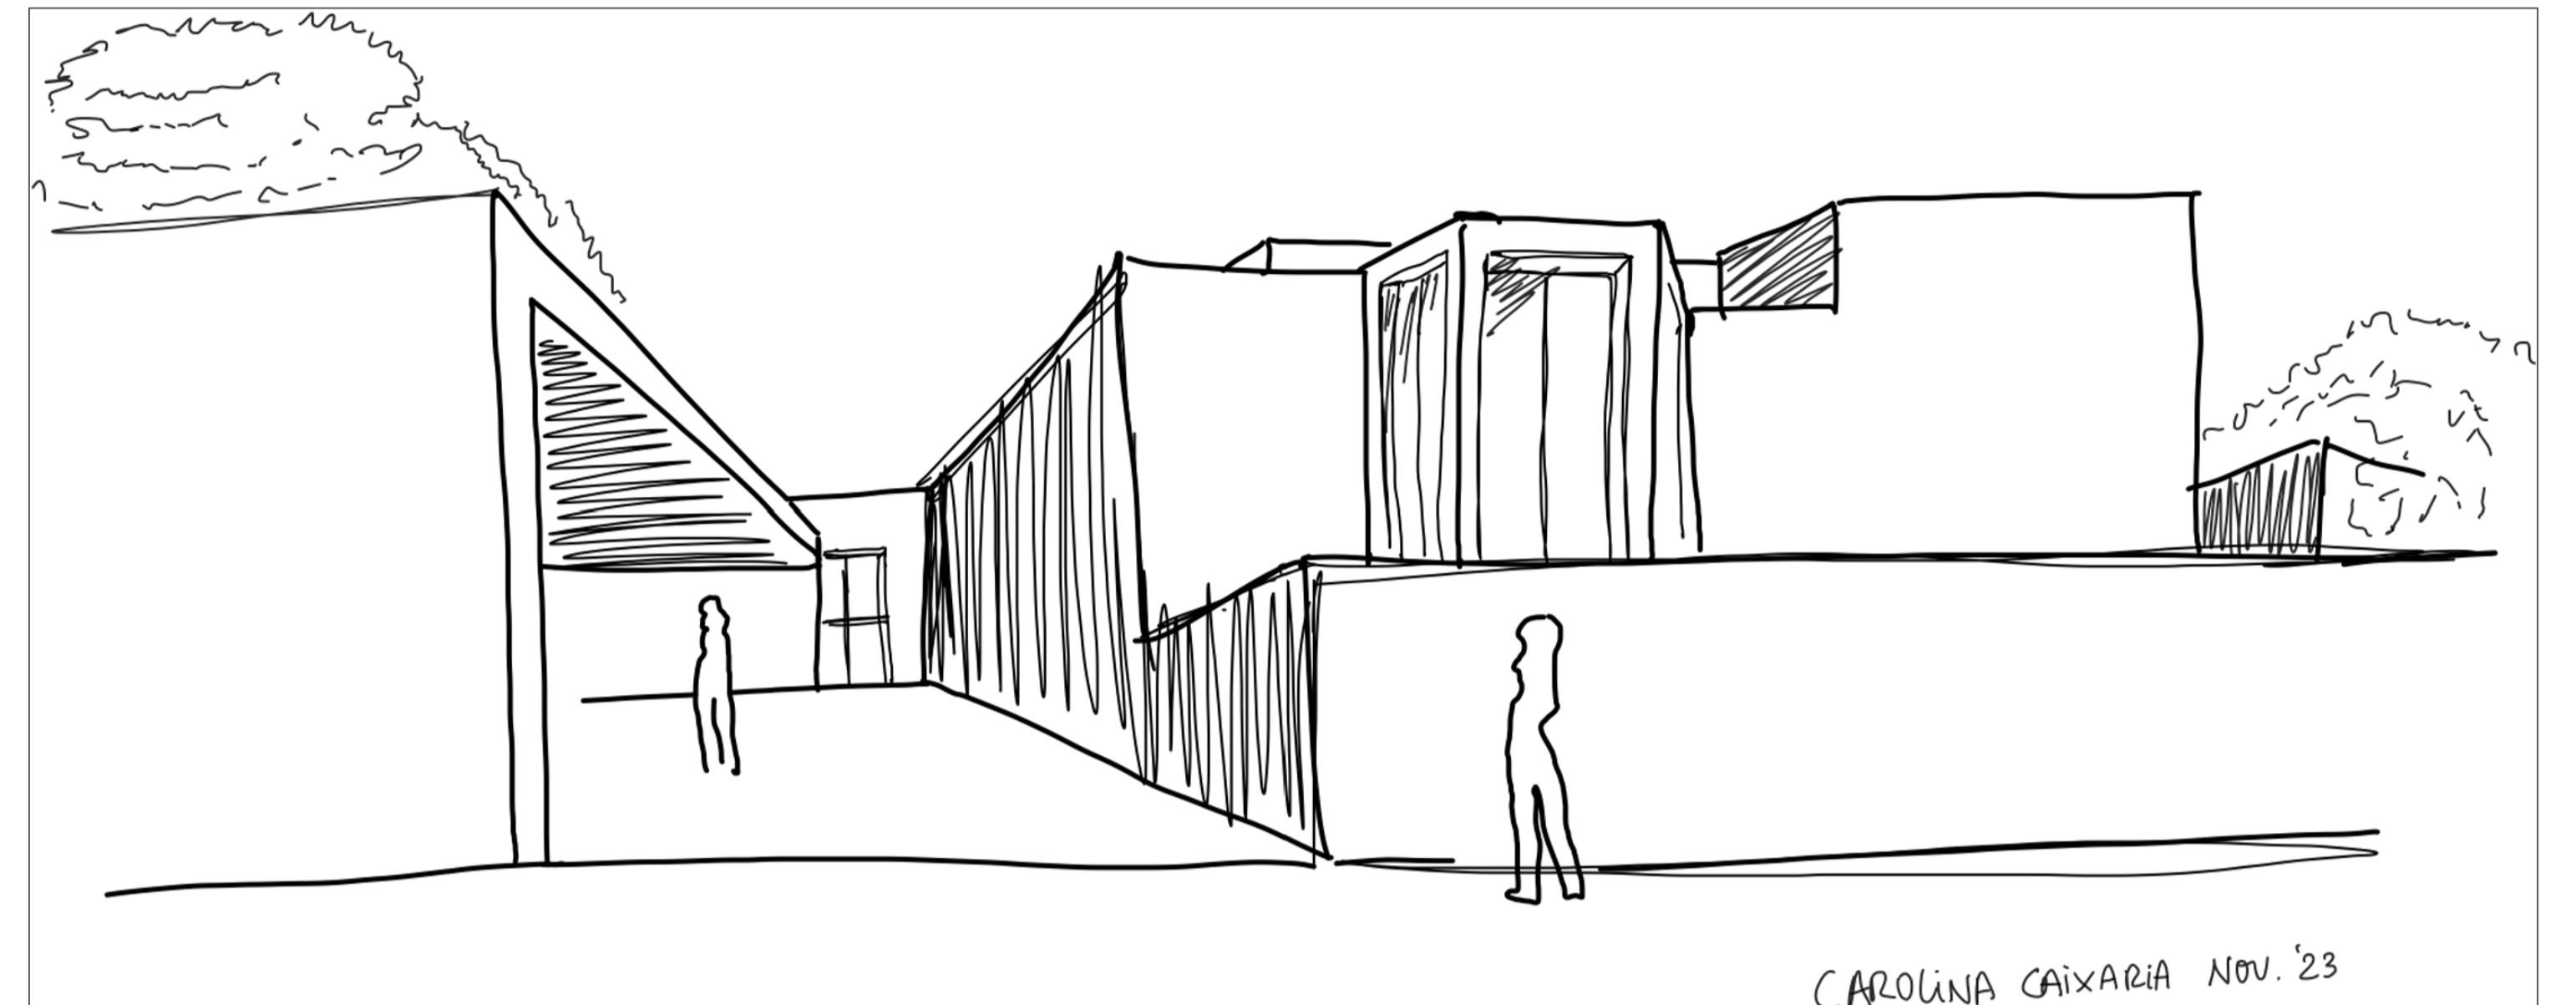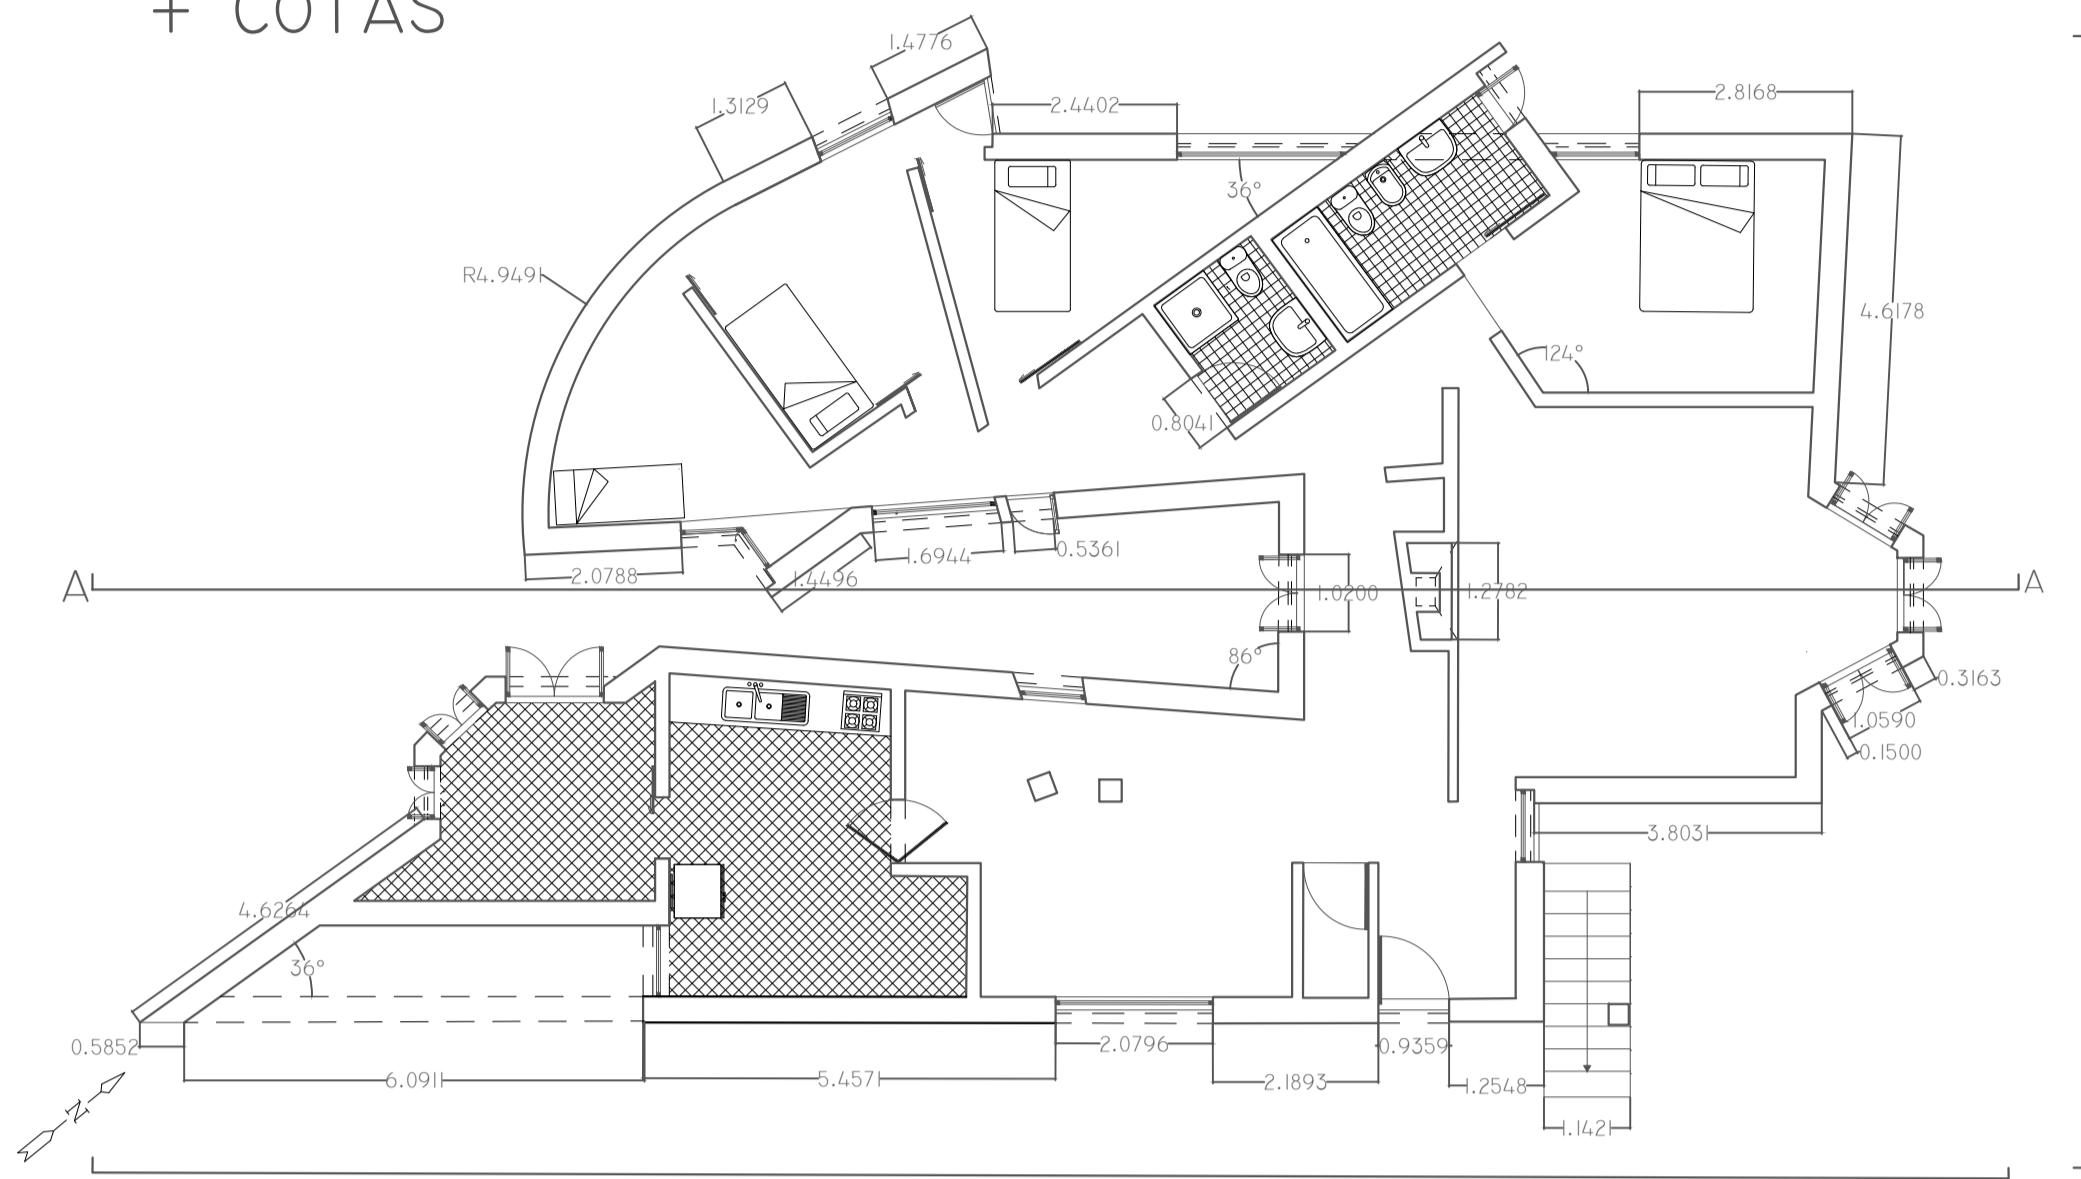


CORTE AA 1/100

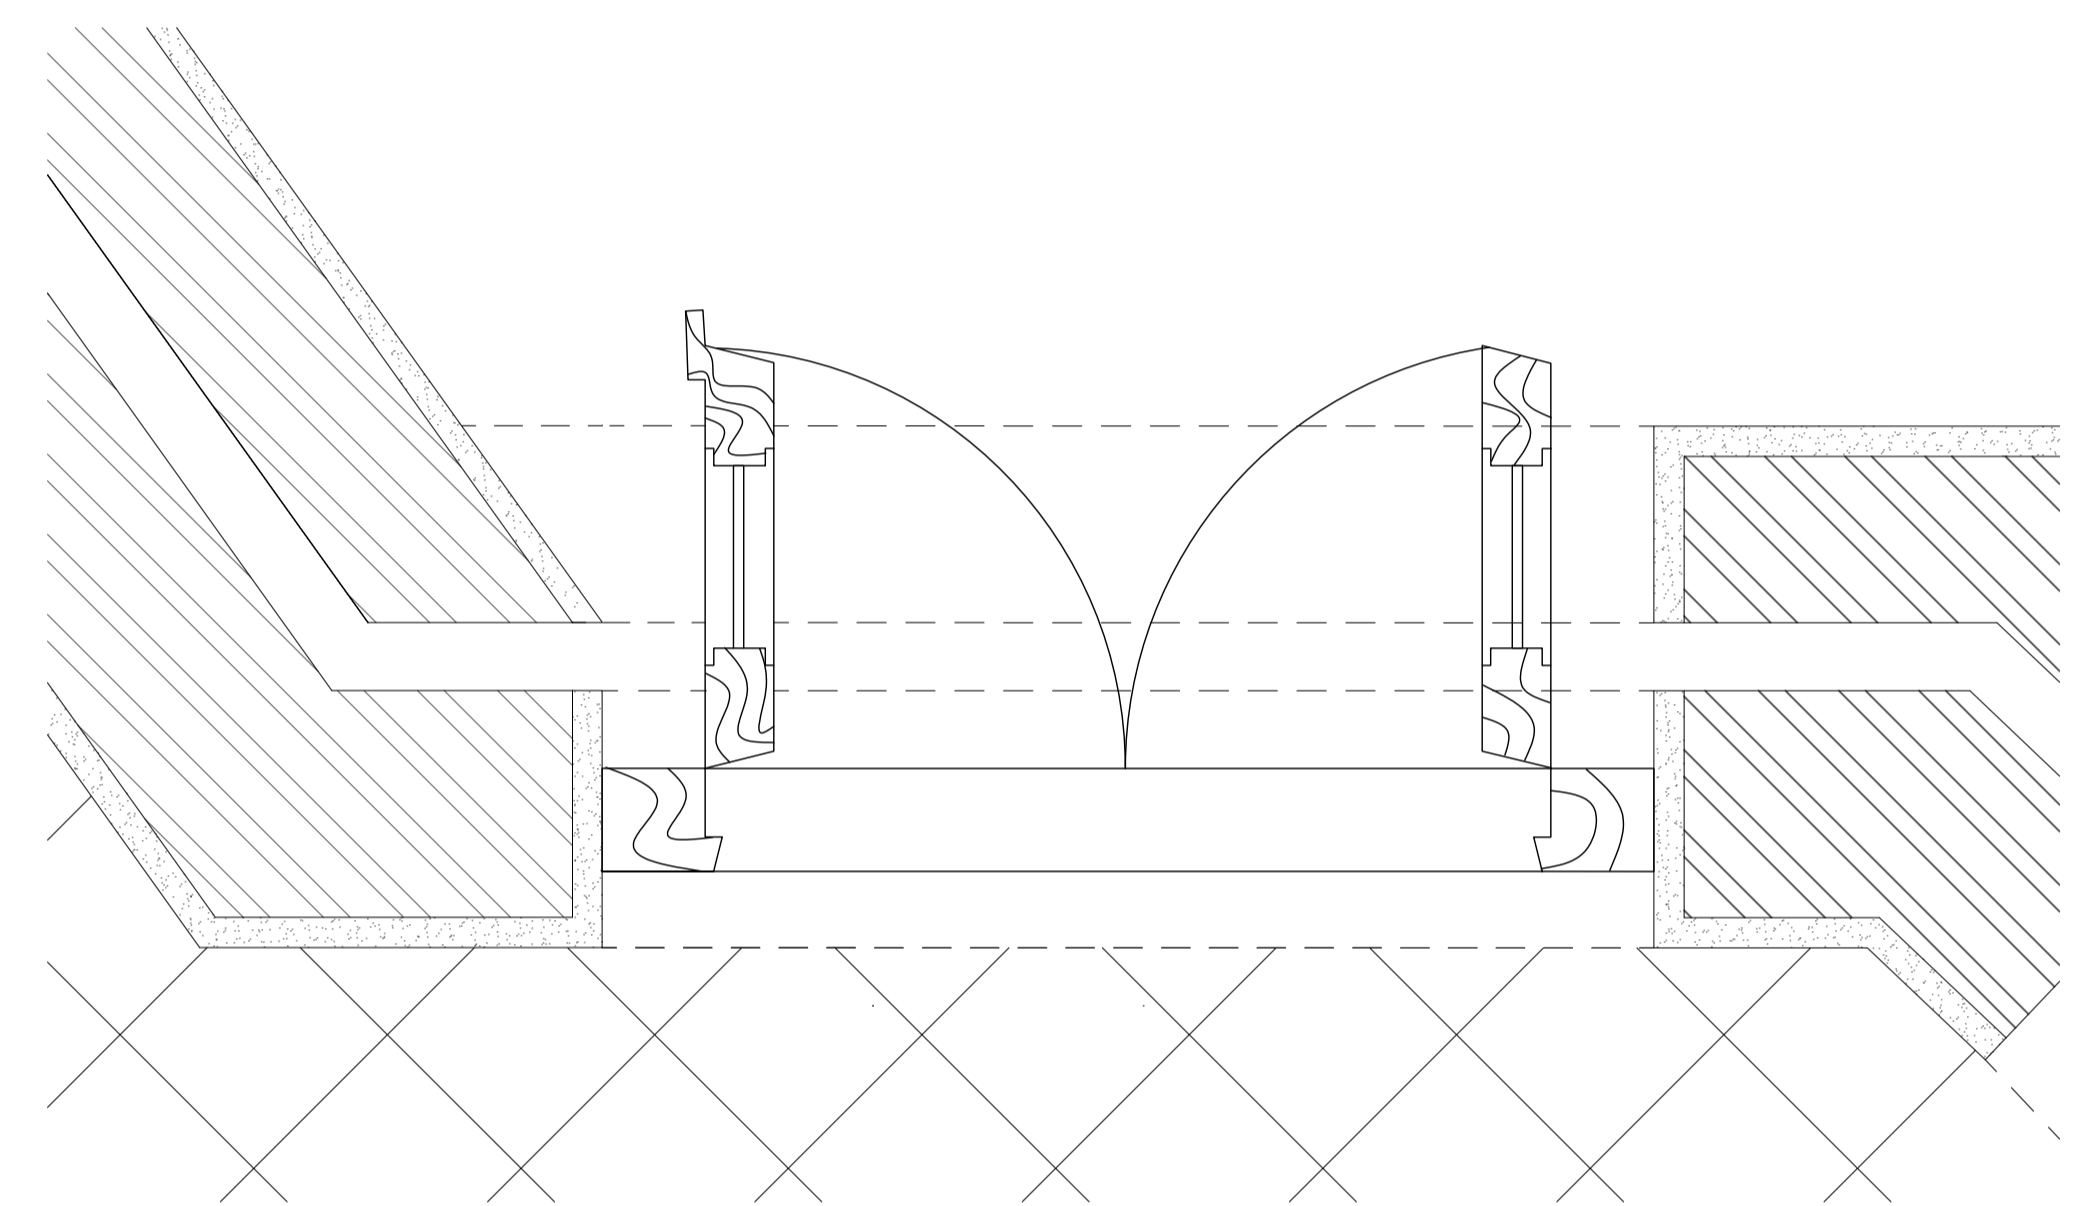


DETALHE JANELA 1/5

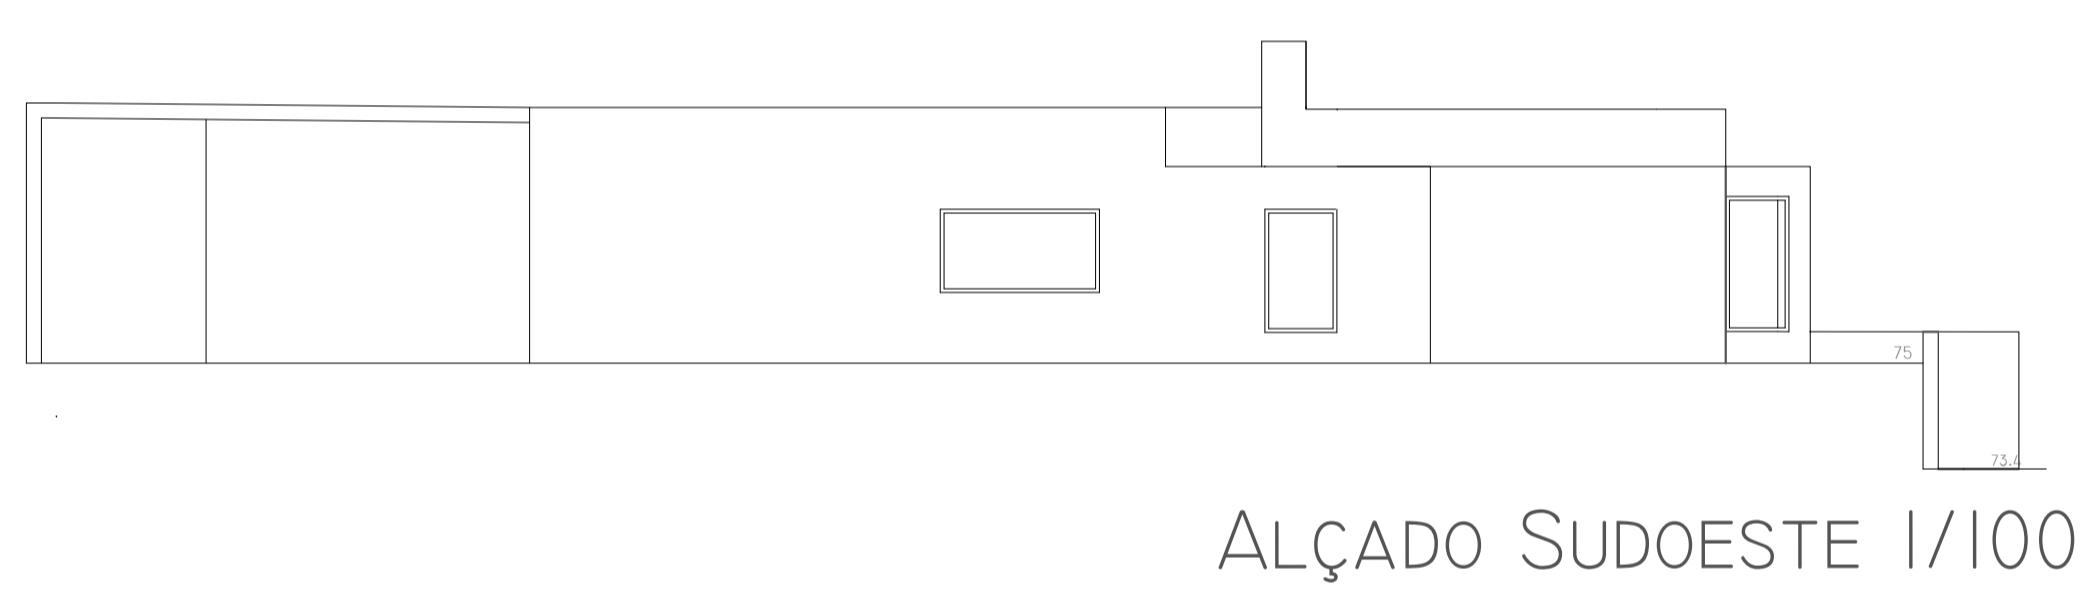


ALÇADO SUDOESTE 1/100

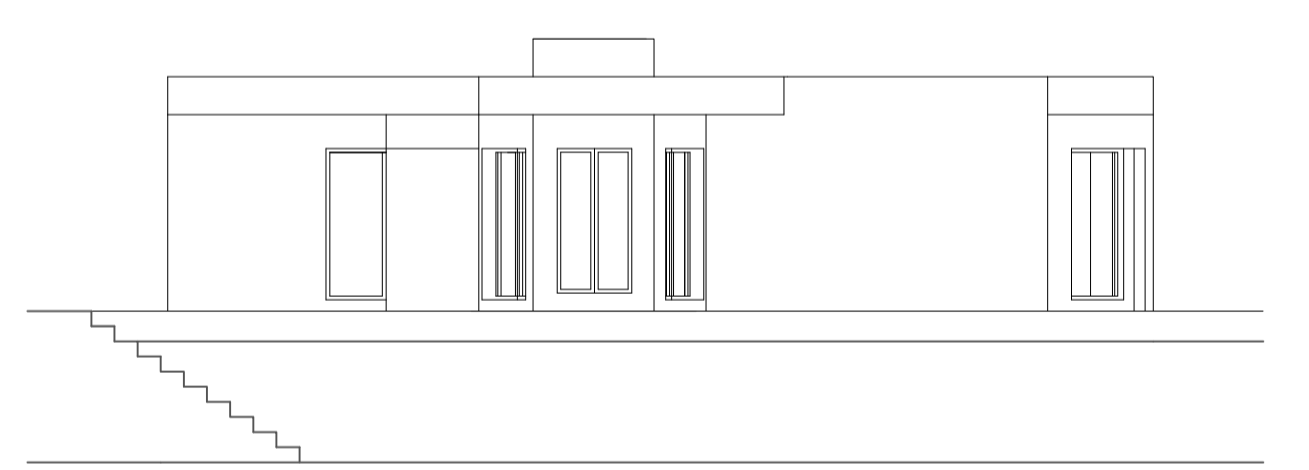


ALÇADO SUDESTE 1/100

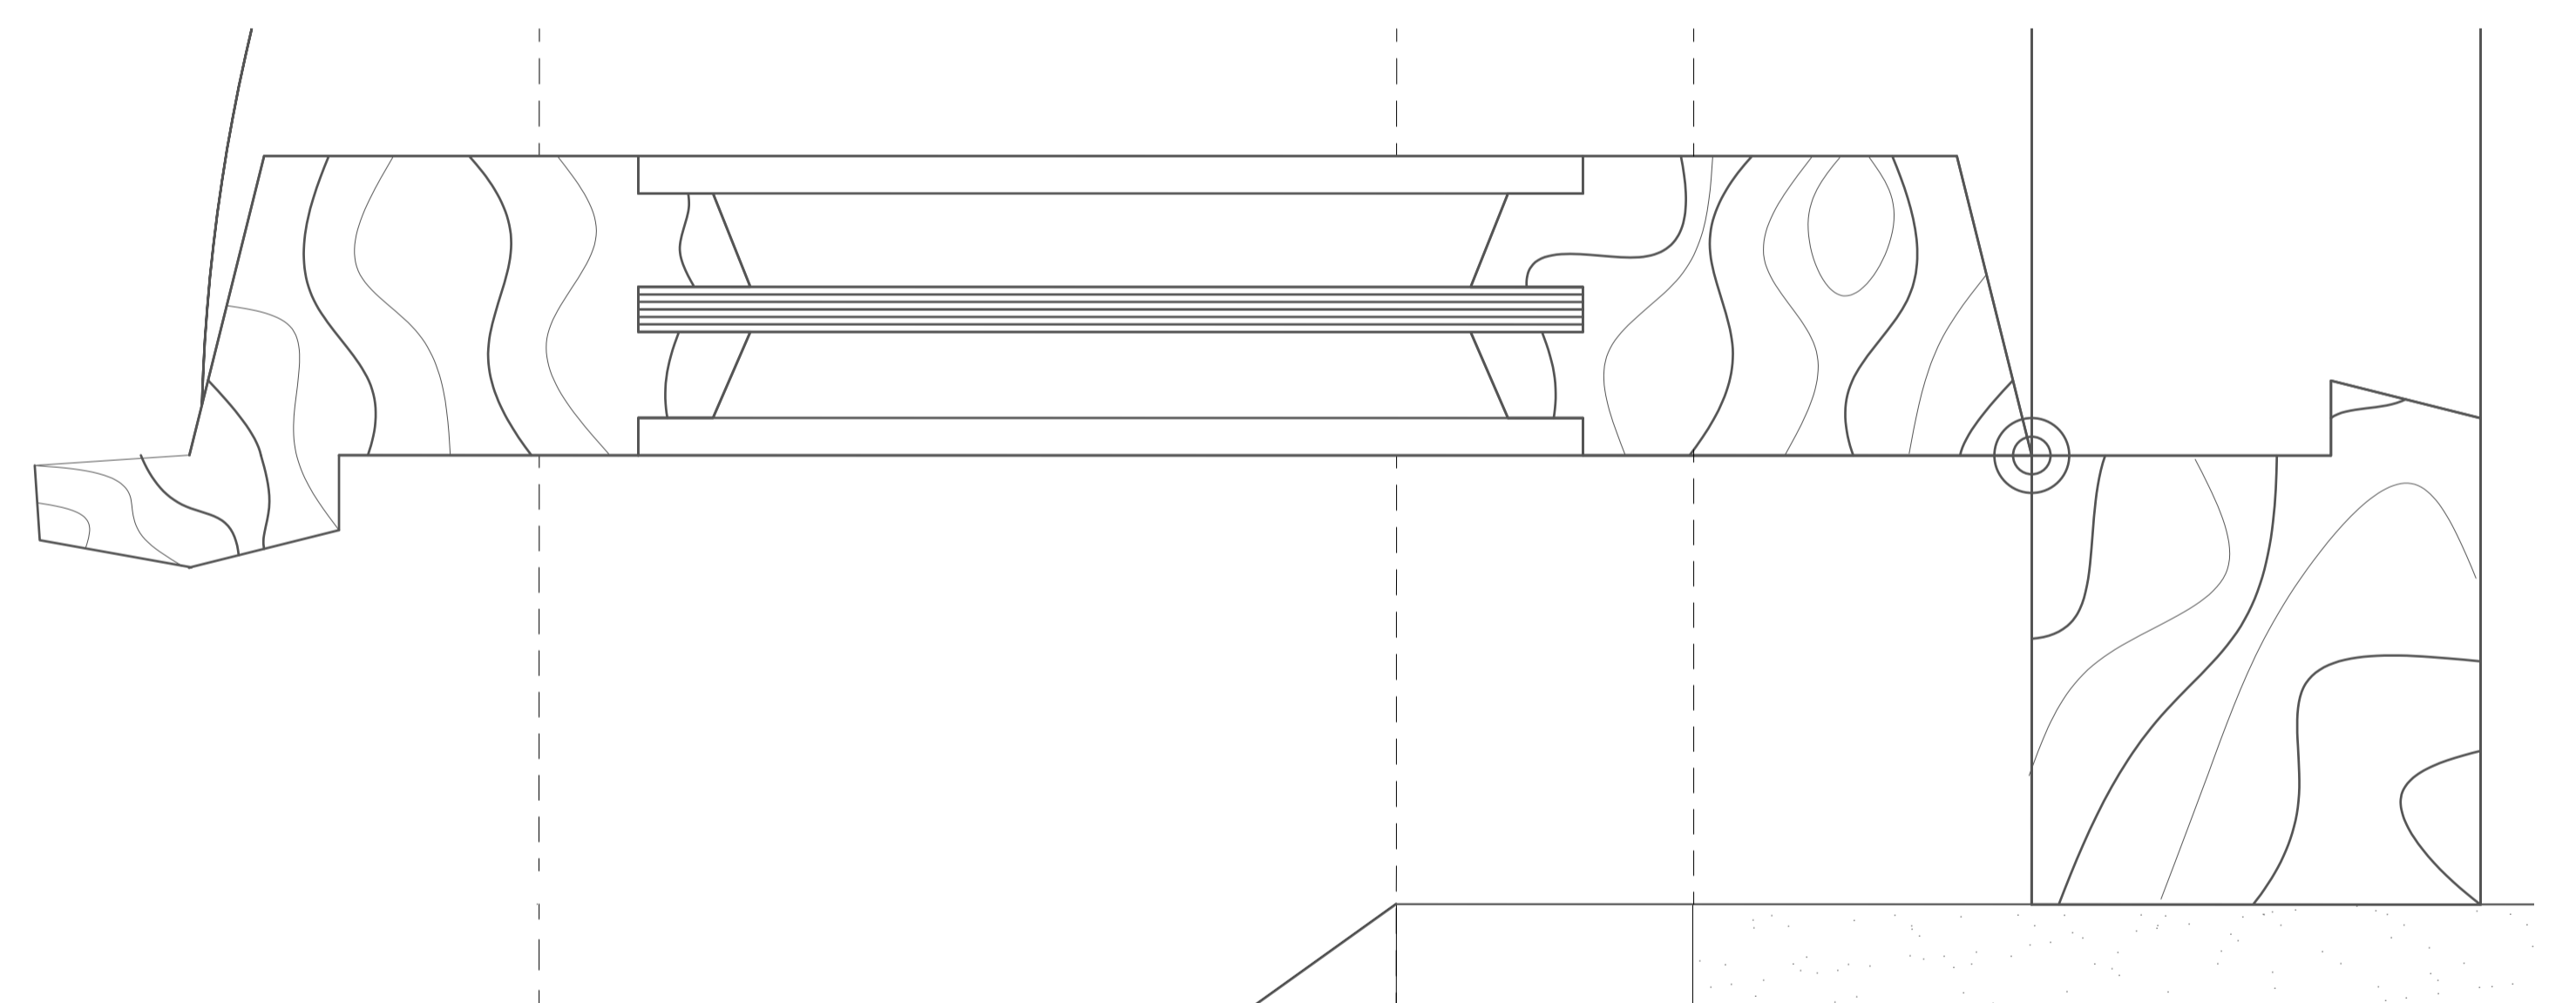

DETALHE JANELA 1/1

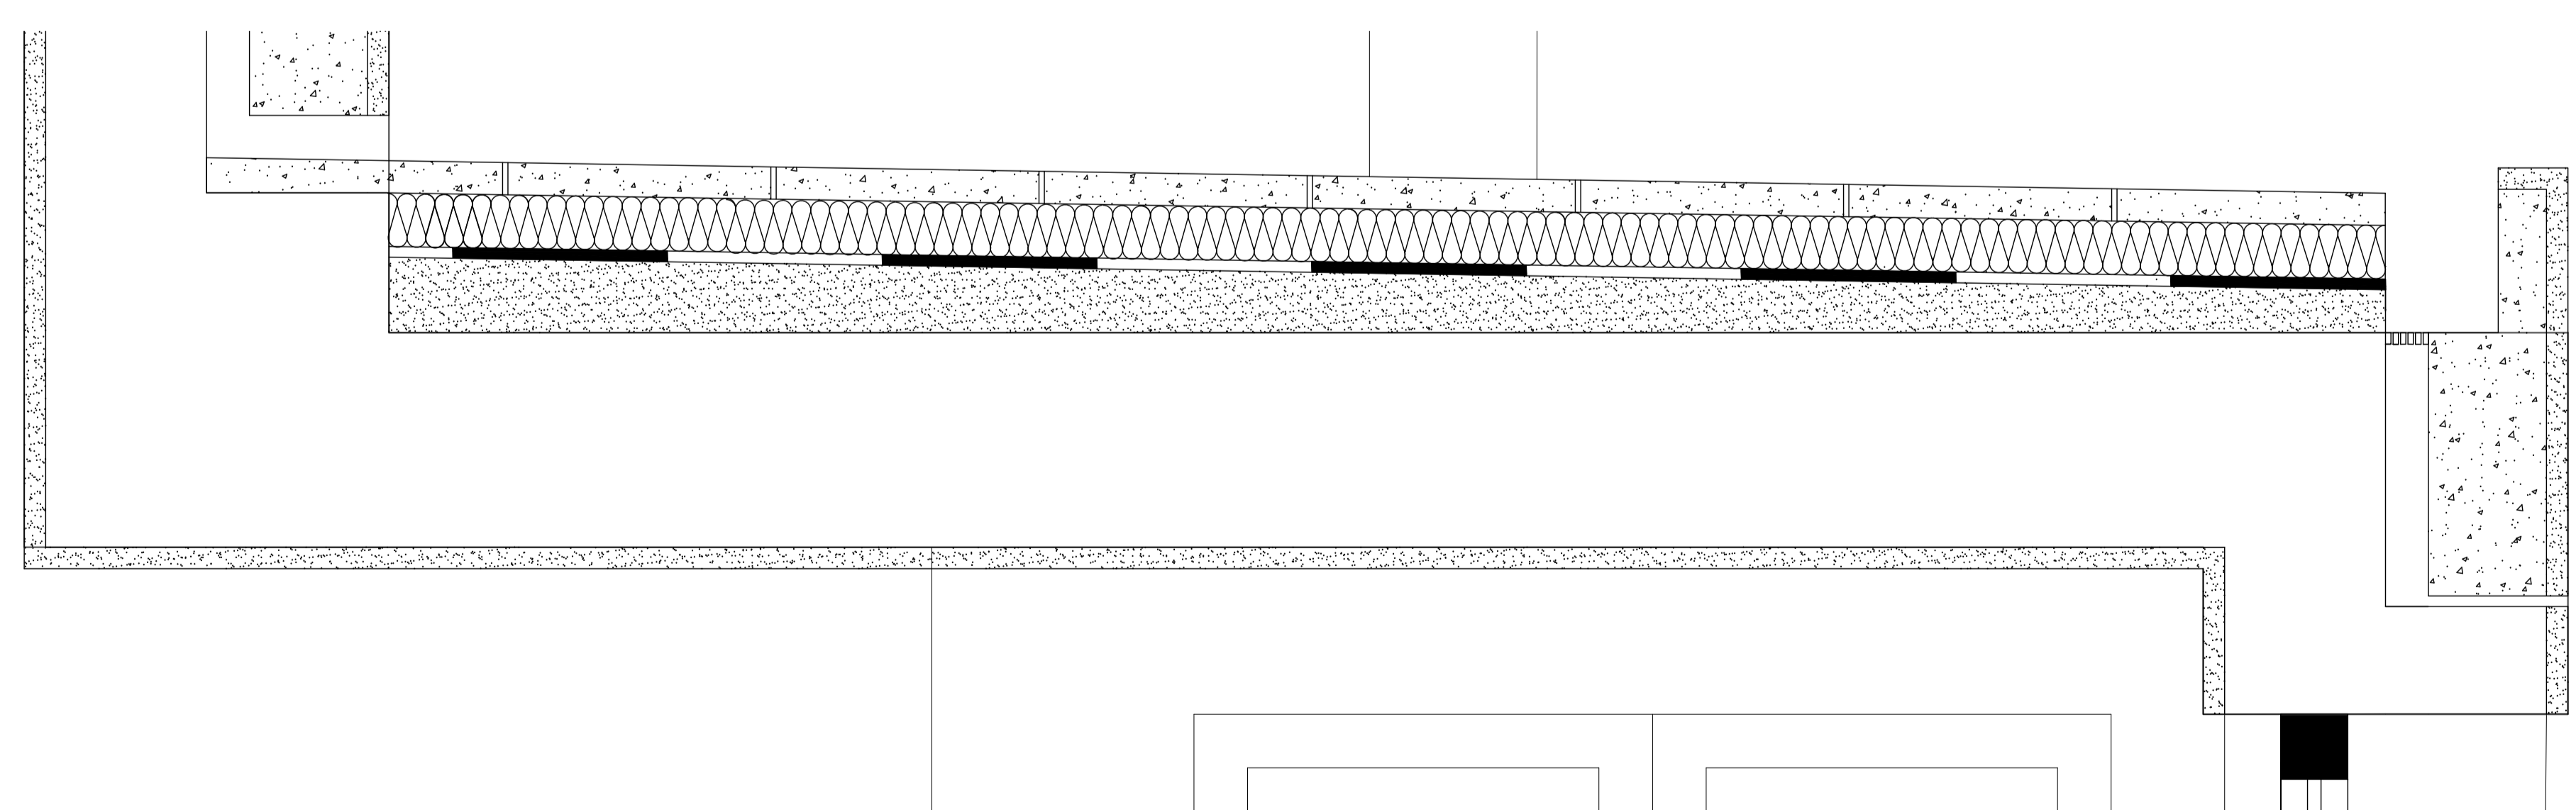

DETALHE COBERTURA 1/5

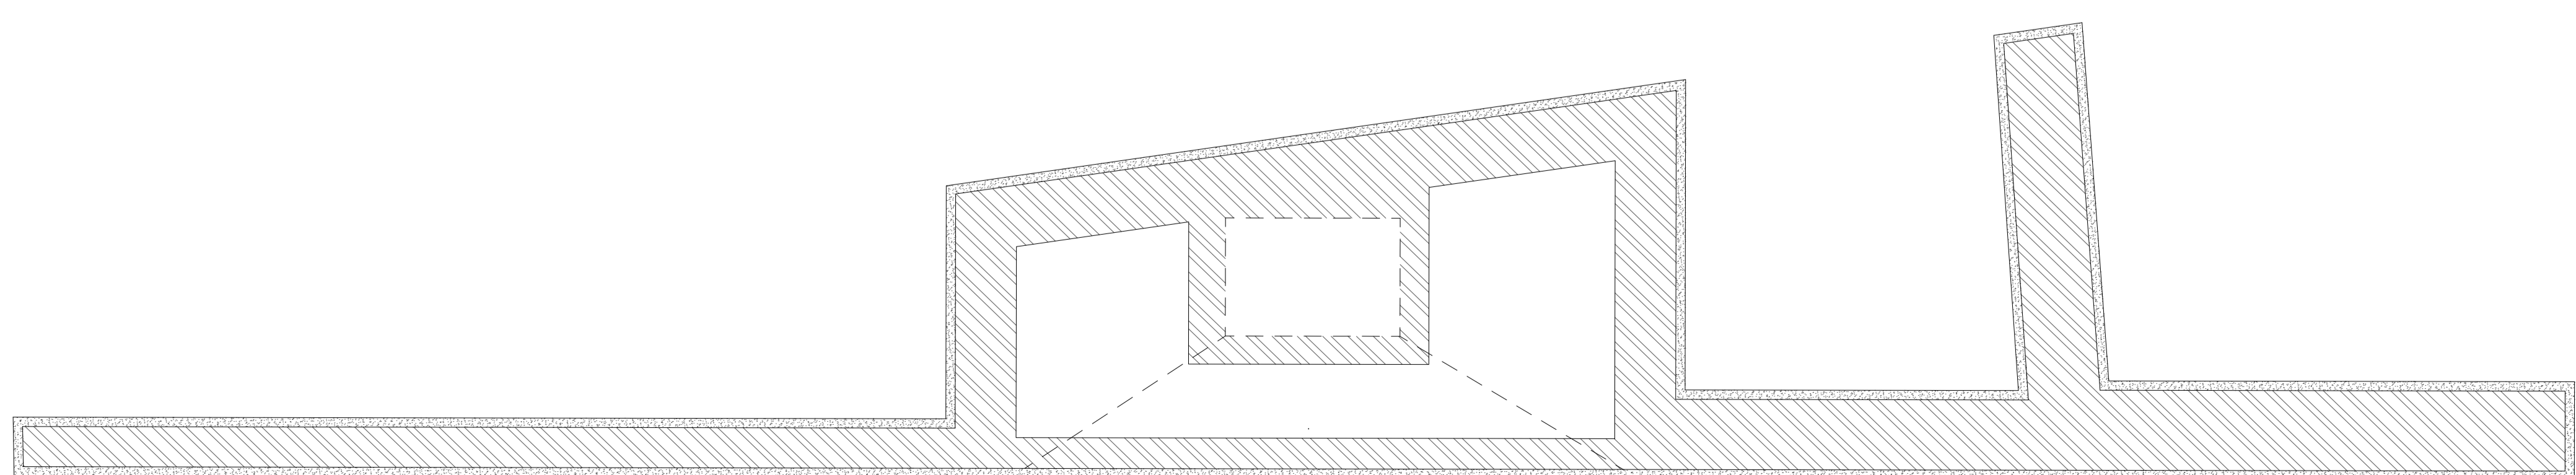

DETALHE LAREIRA 1/10