


Plano da unidade de armazenamento de bilhetes através de contentores. Escala: 1:48

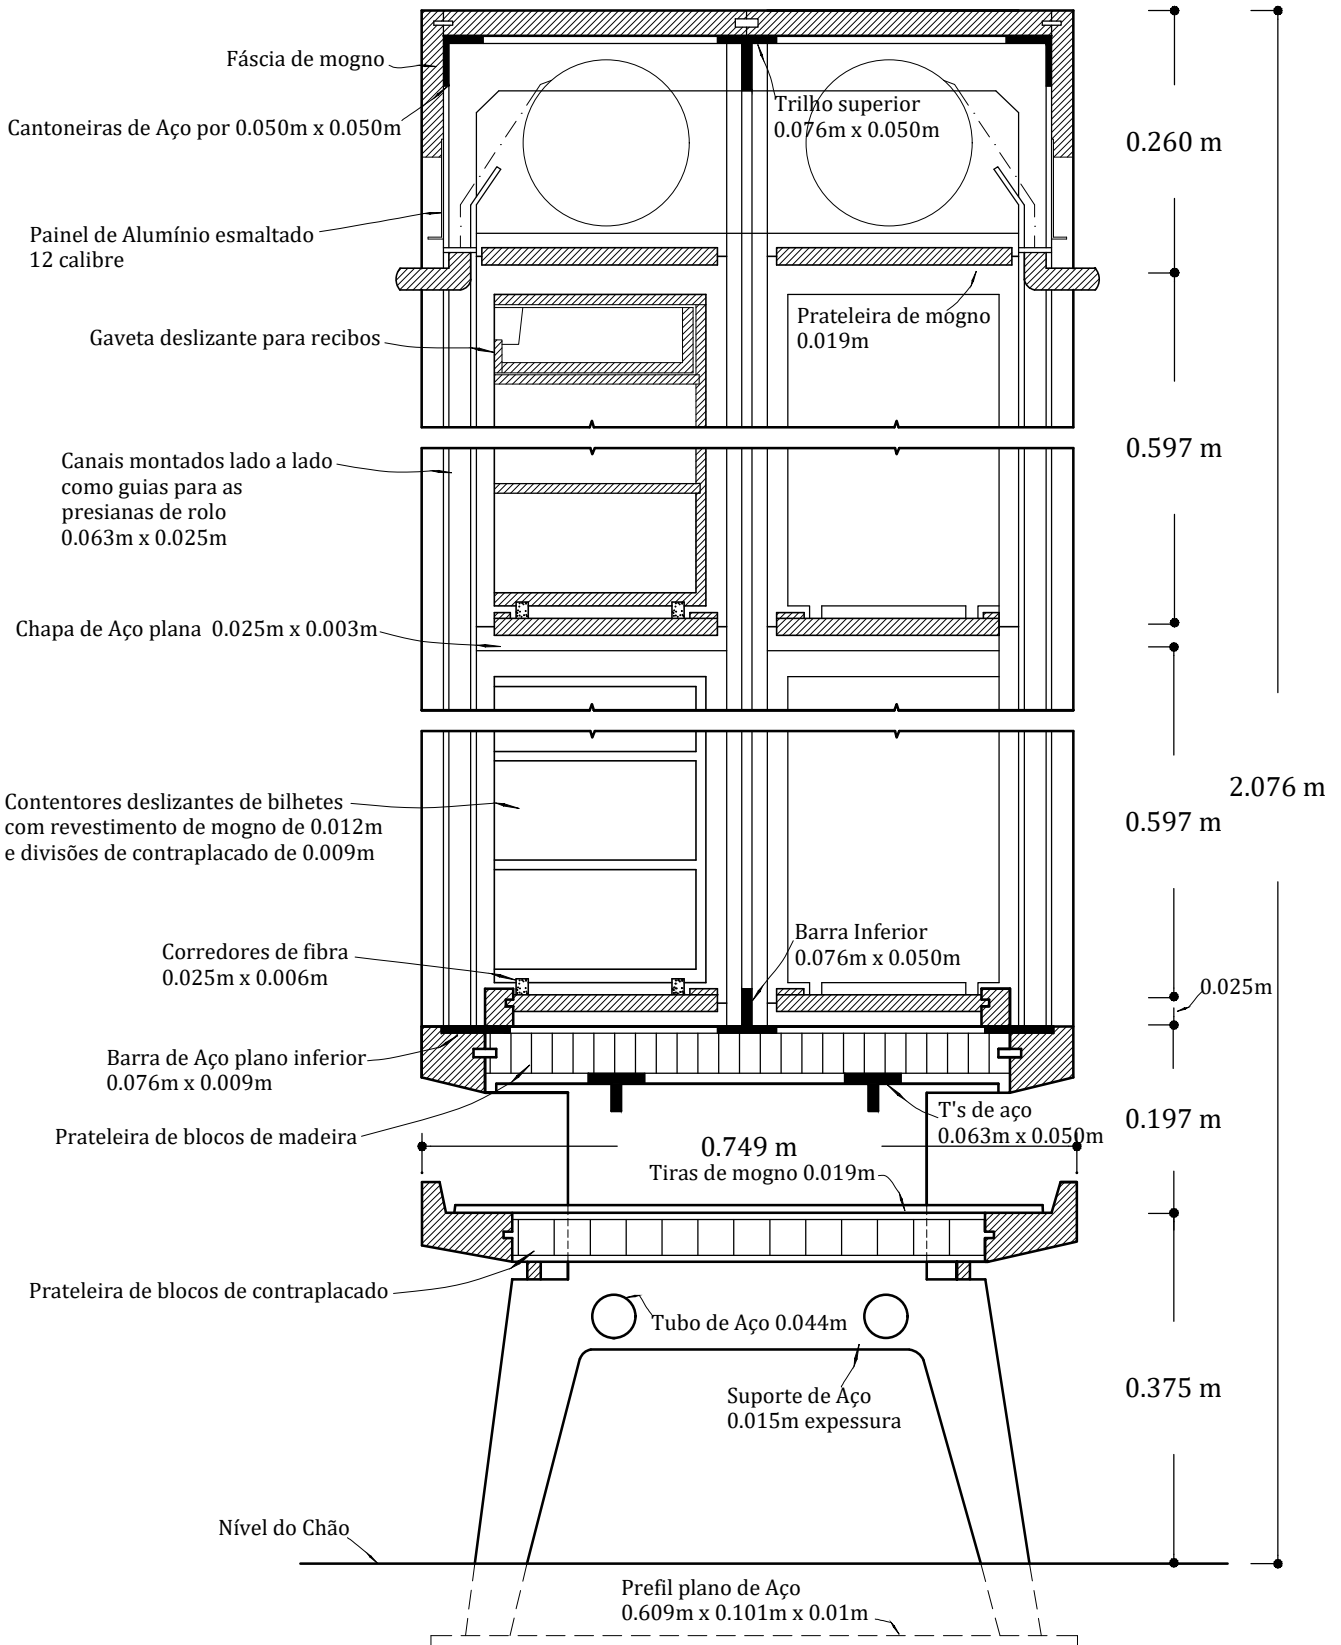

Secção transversal através da unidade de armazenamento de bilhetes. Escala: 1:8