


## Casa António Carlos Siza - Exercício 2

Faculdade de Arquitetura da Universidade de Lisboa


Representação Digital - 2023/2024

Nuno Alão - 2º Ano - 1º Semestre


Planta, corte, alçado e renders 3D

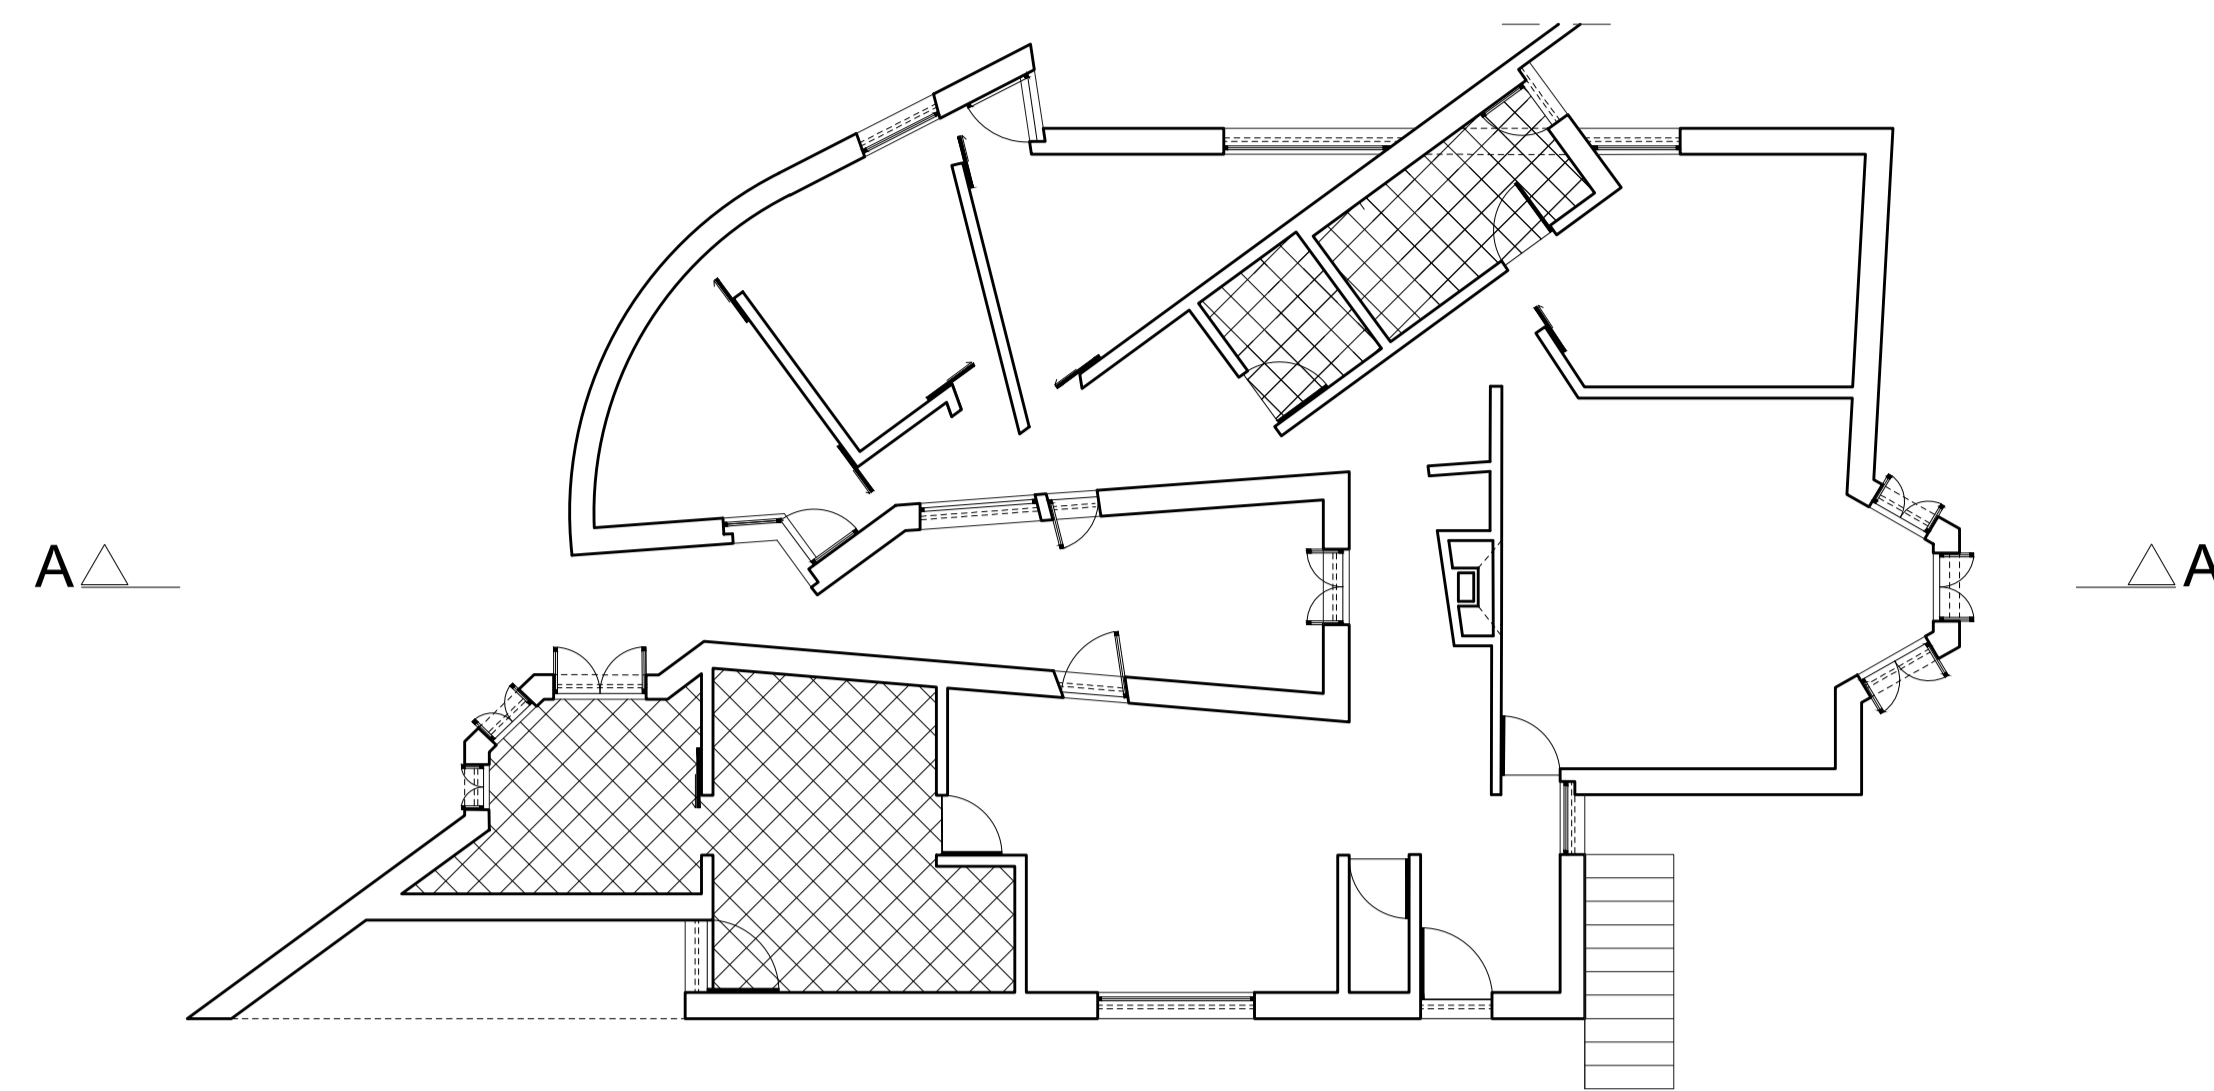

Planta - Esc. 1/100

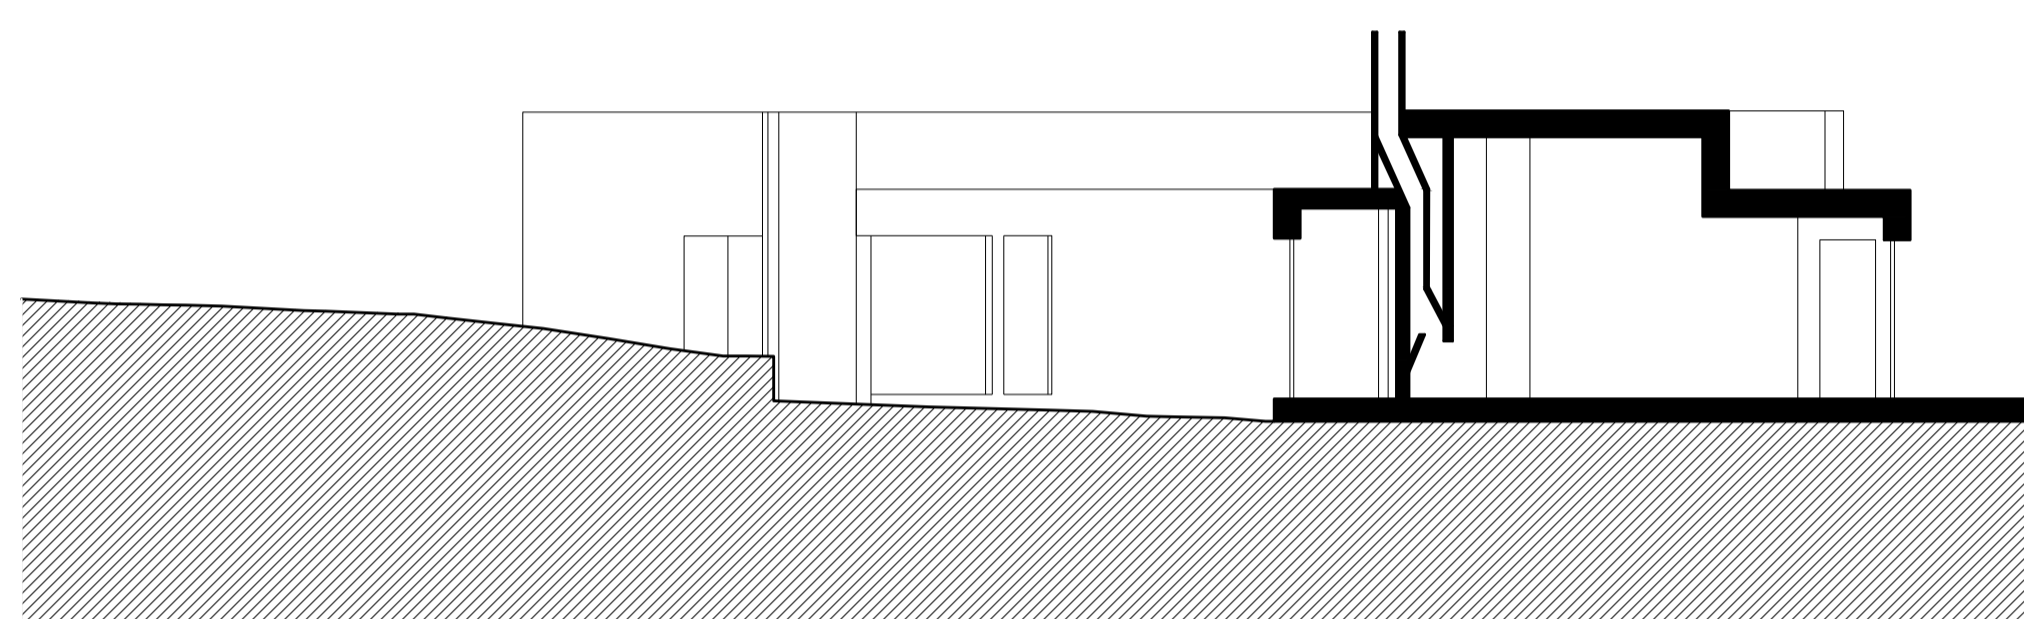


Corte A - Esc. 1/100

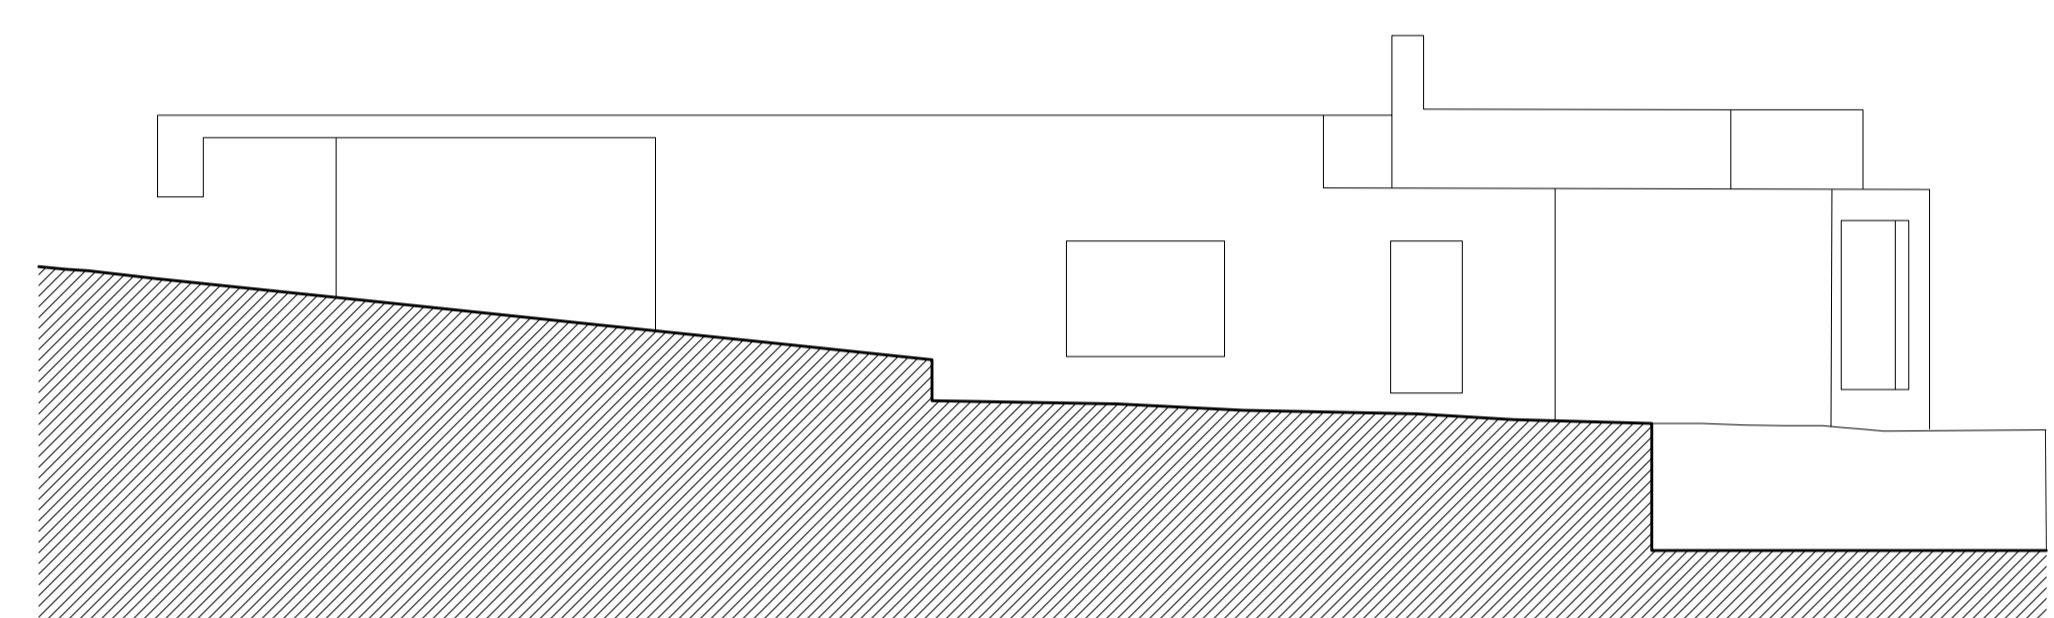


Alçado 1 - Esc. 1/100




Detalhe 3D - Corte pela lareira

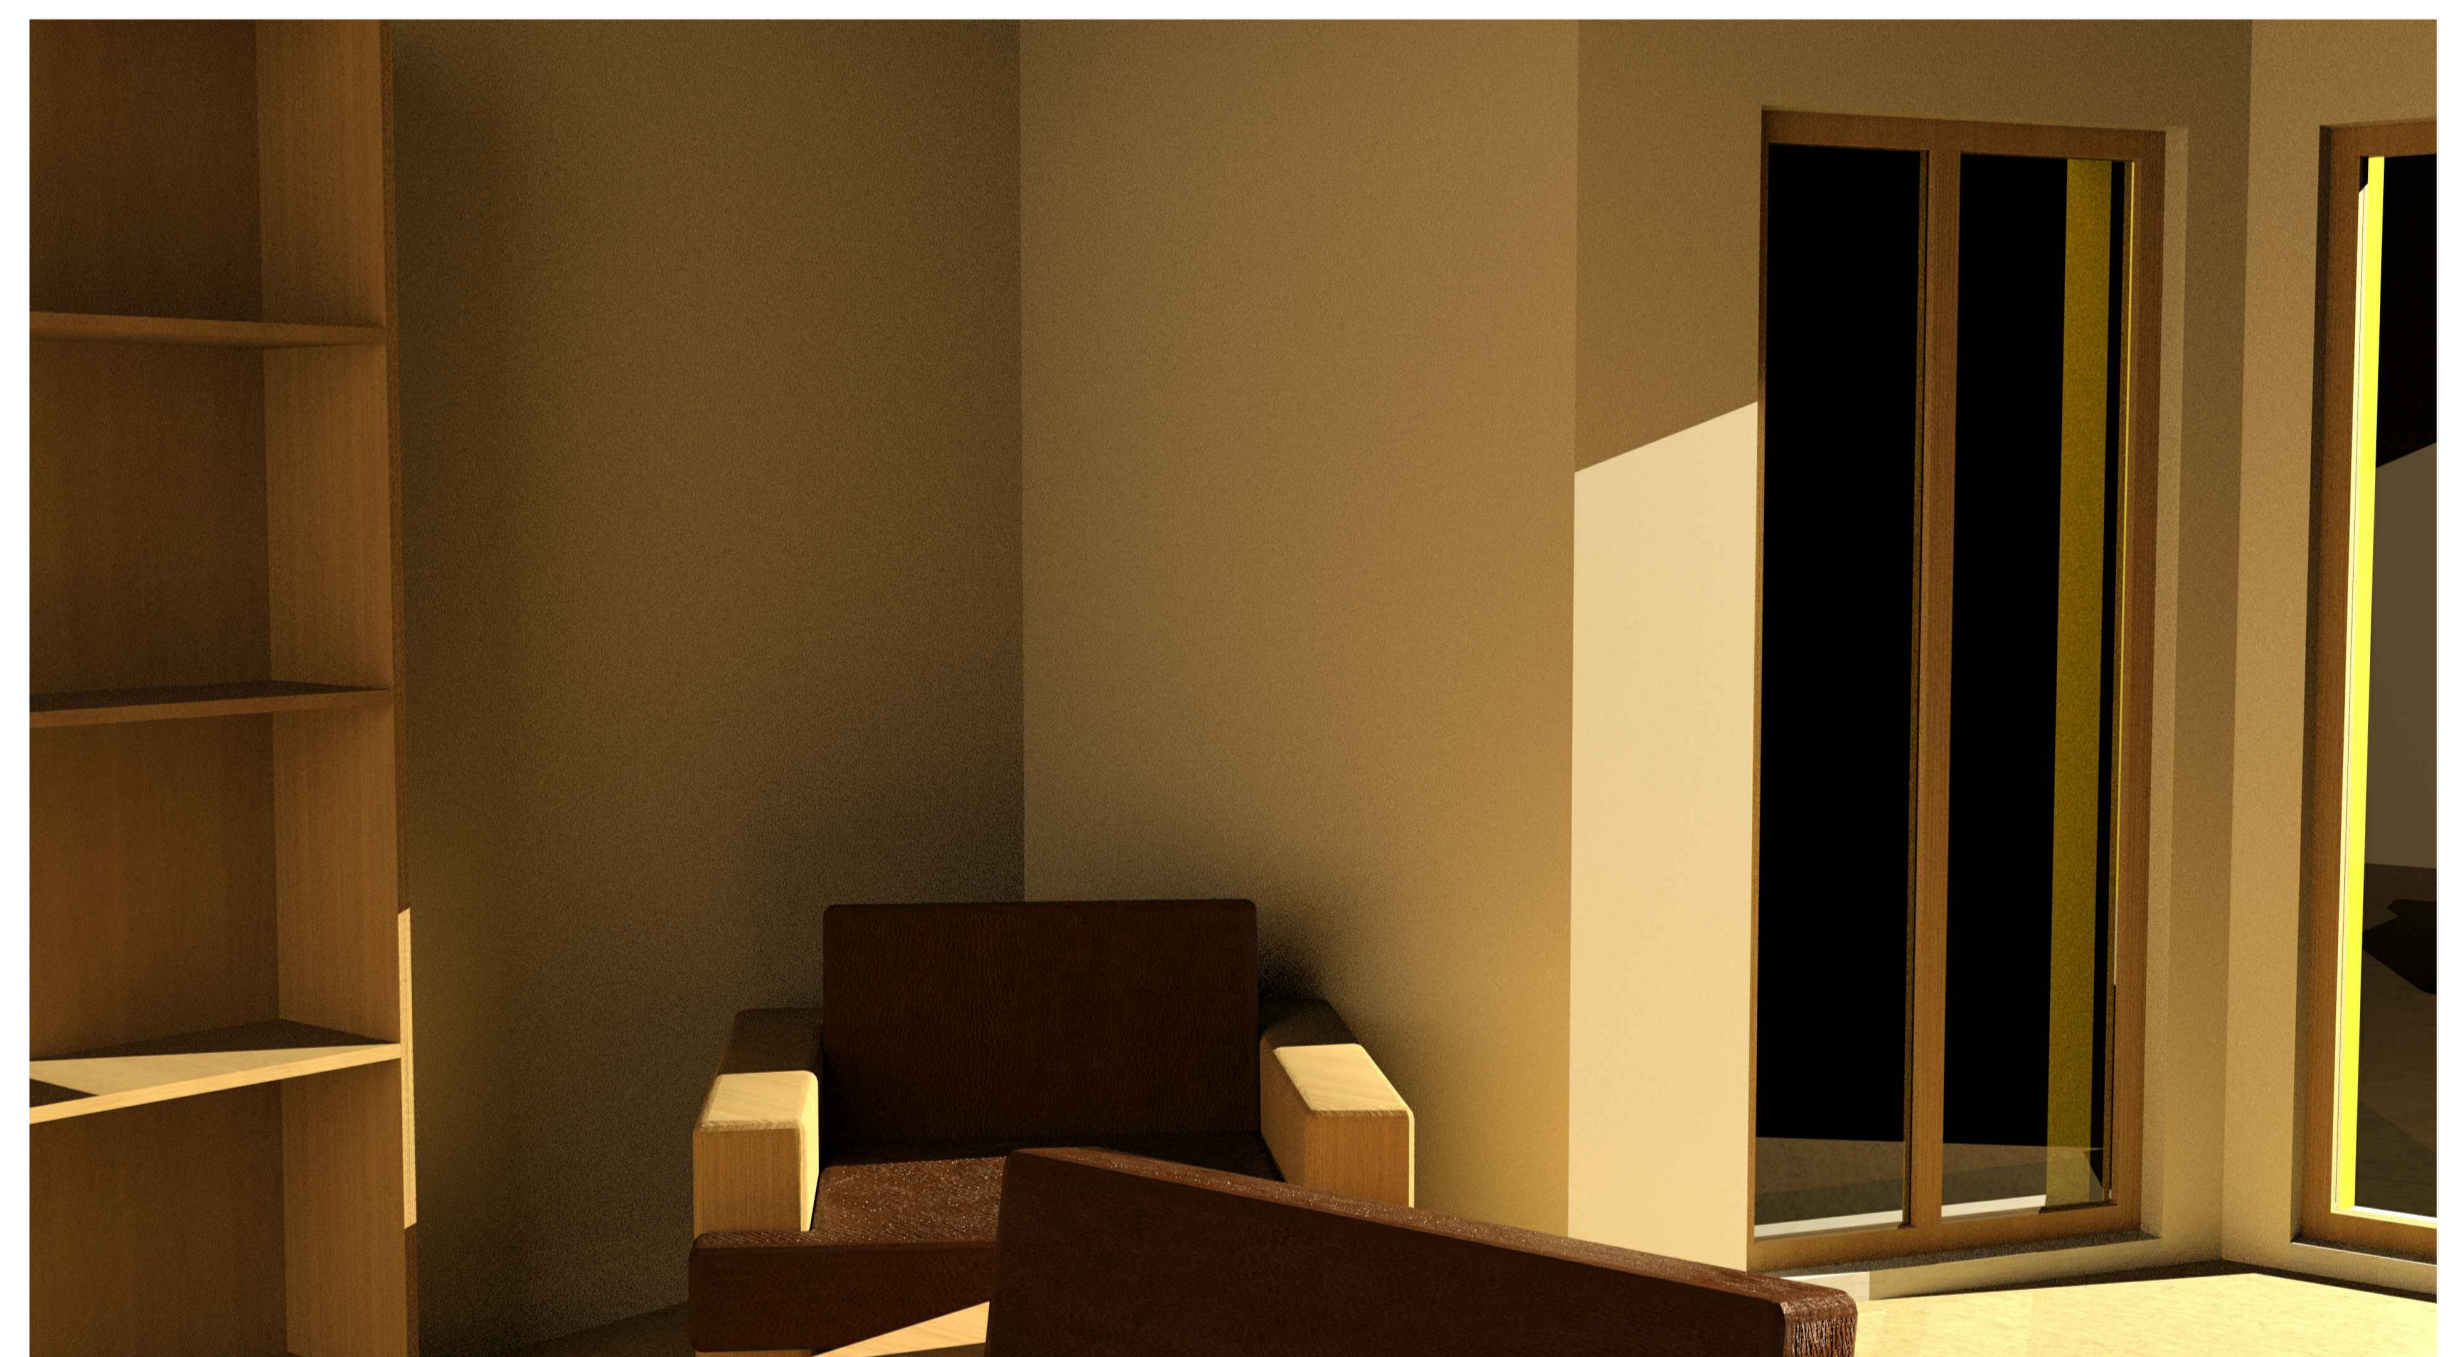

Detalhe 3D - Sala de Estar

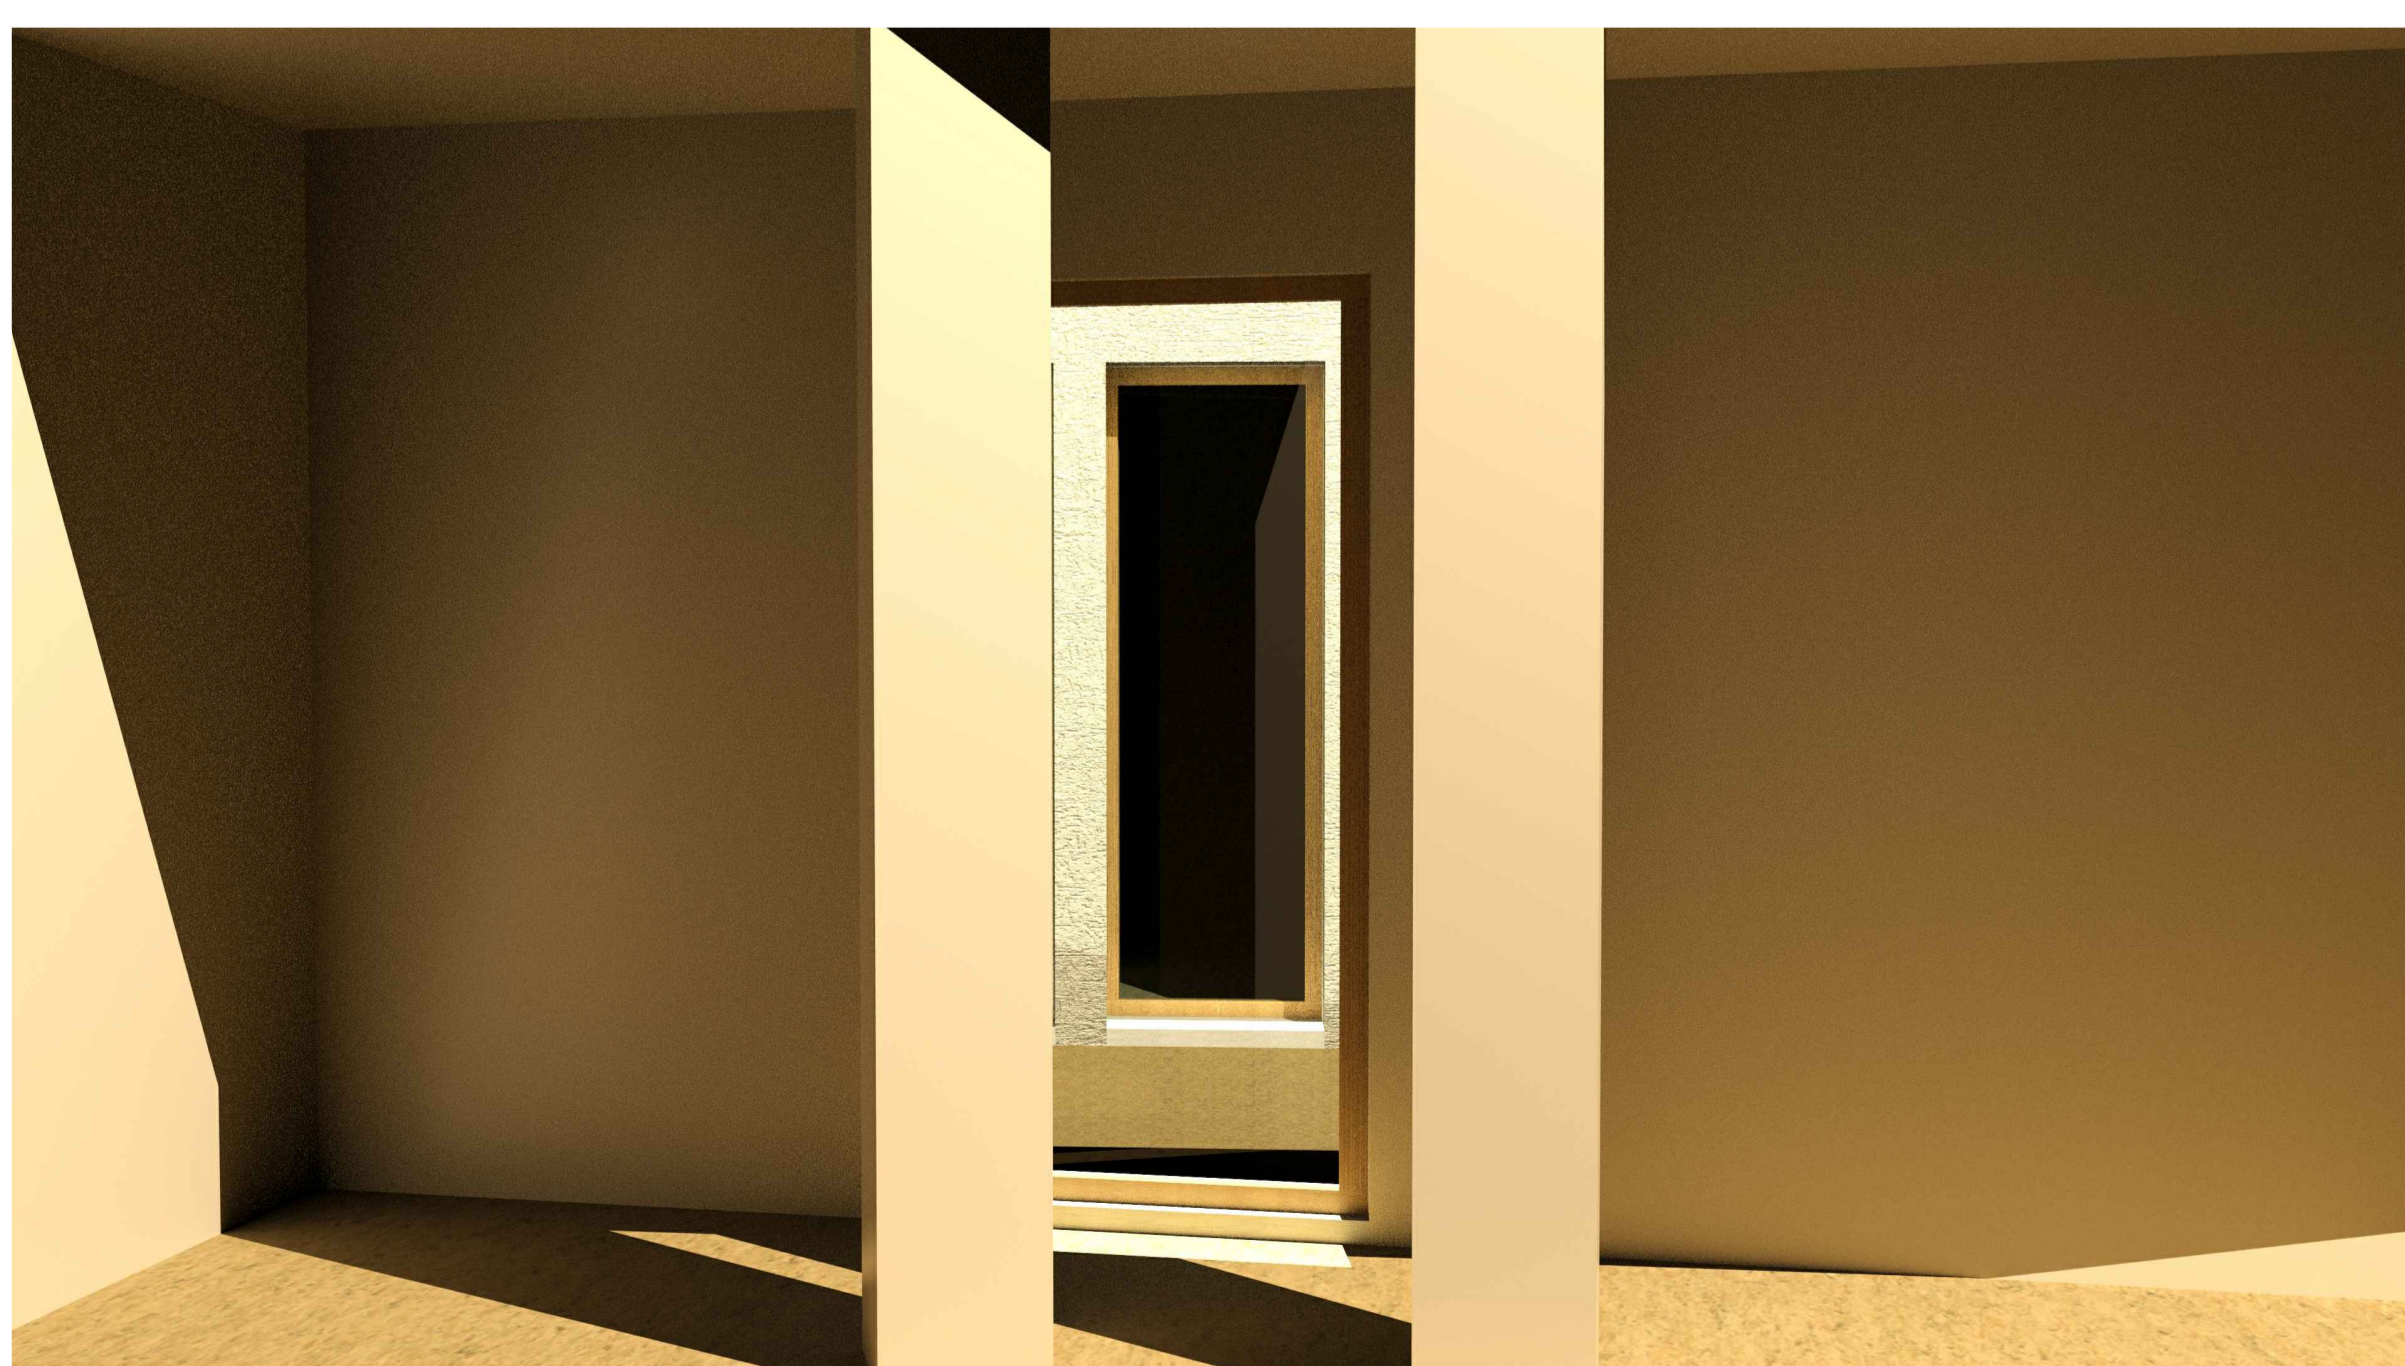

Detalhe 3D - Sala de Jantar

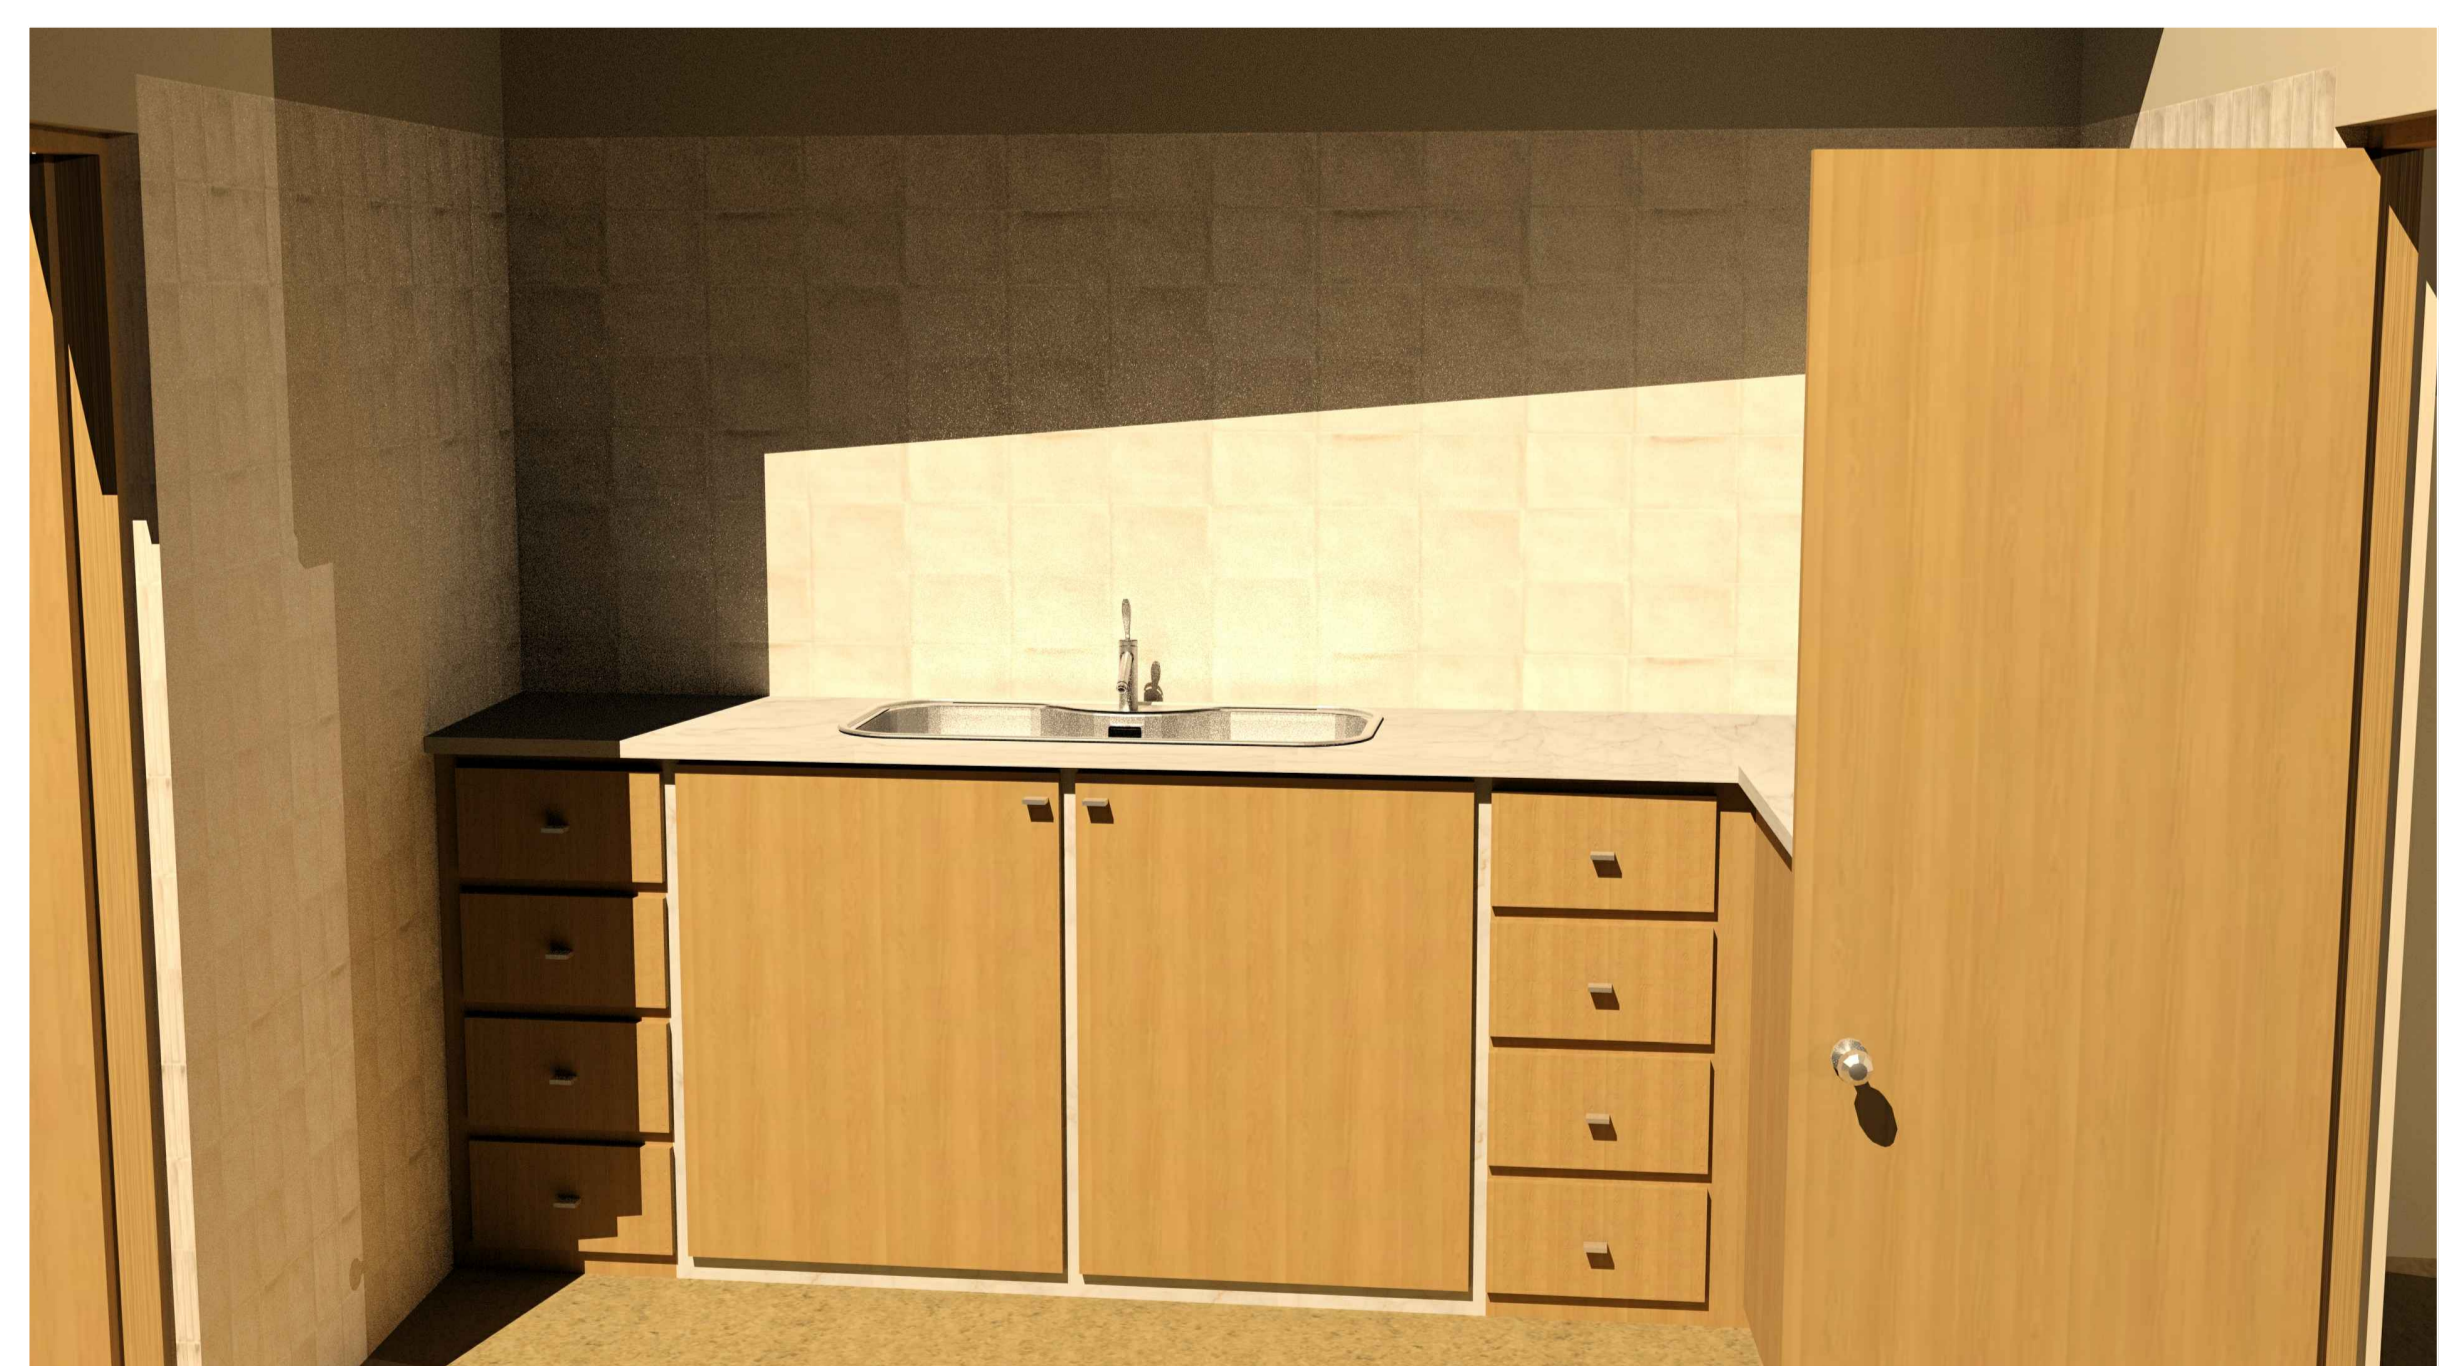

Detalhe 3D - Cozinha