


Vista Geral

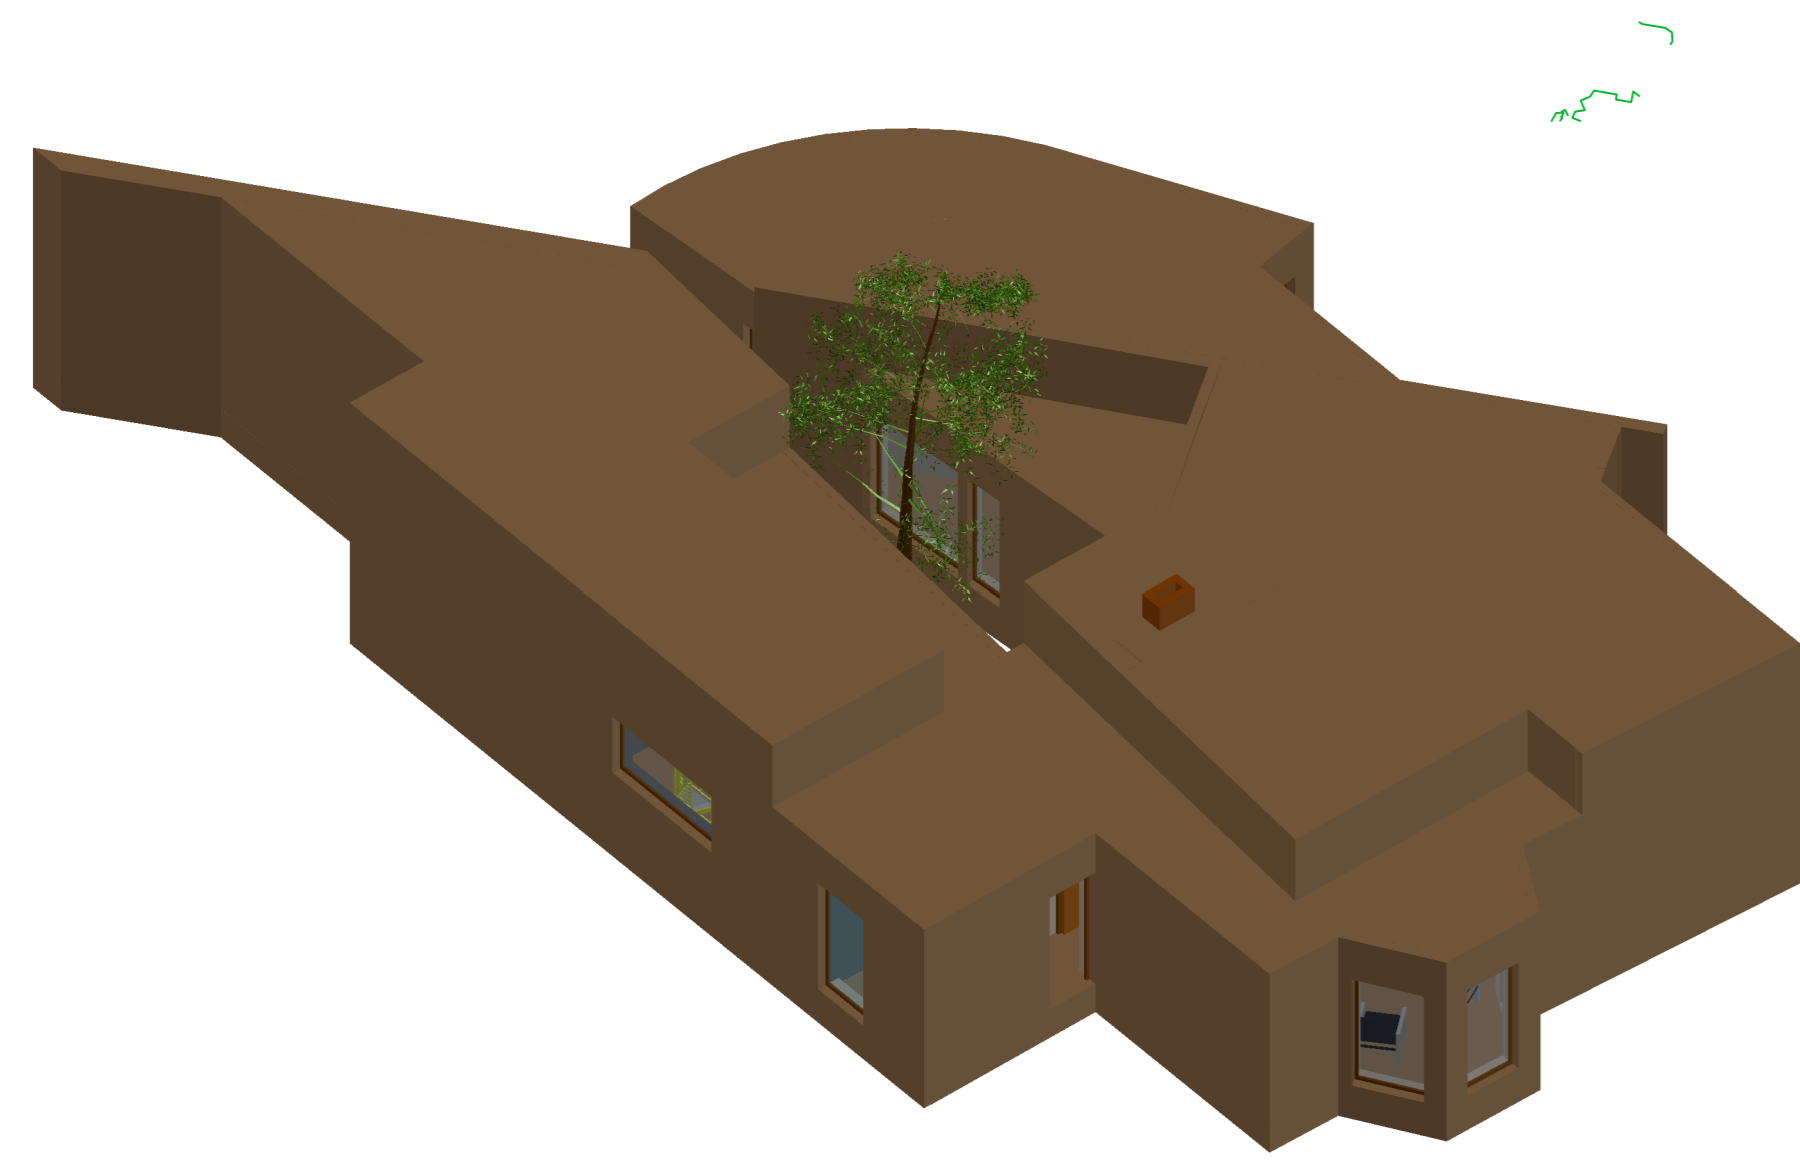




Casa António Carlos Siza

Sala De Estar


Representação Digital Trabalho 2
Prof. Nuno Alão FAUL 2023/2024
Carolina Almeida 20221326 2ºH



Sala De Jantar

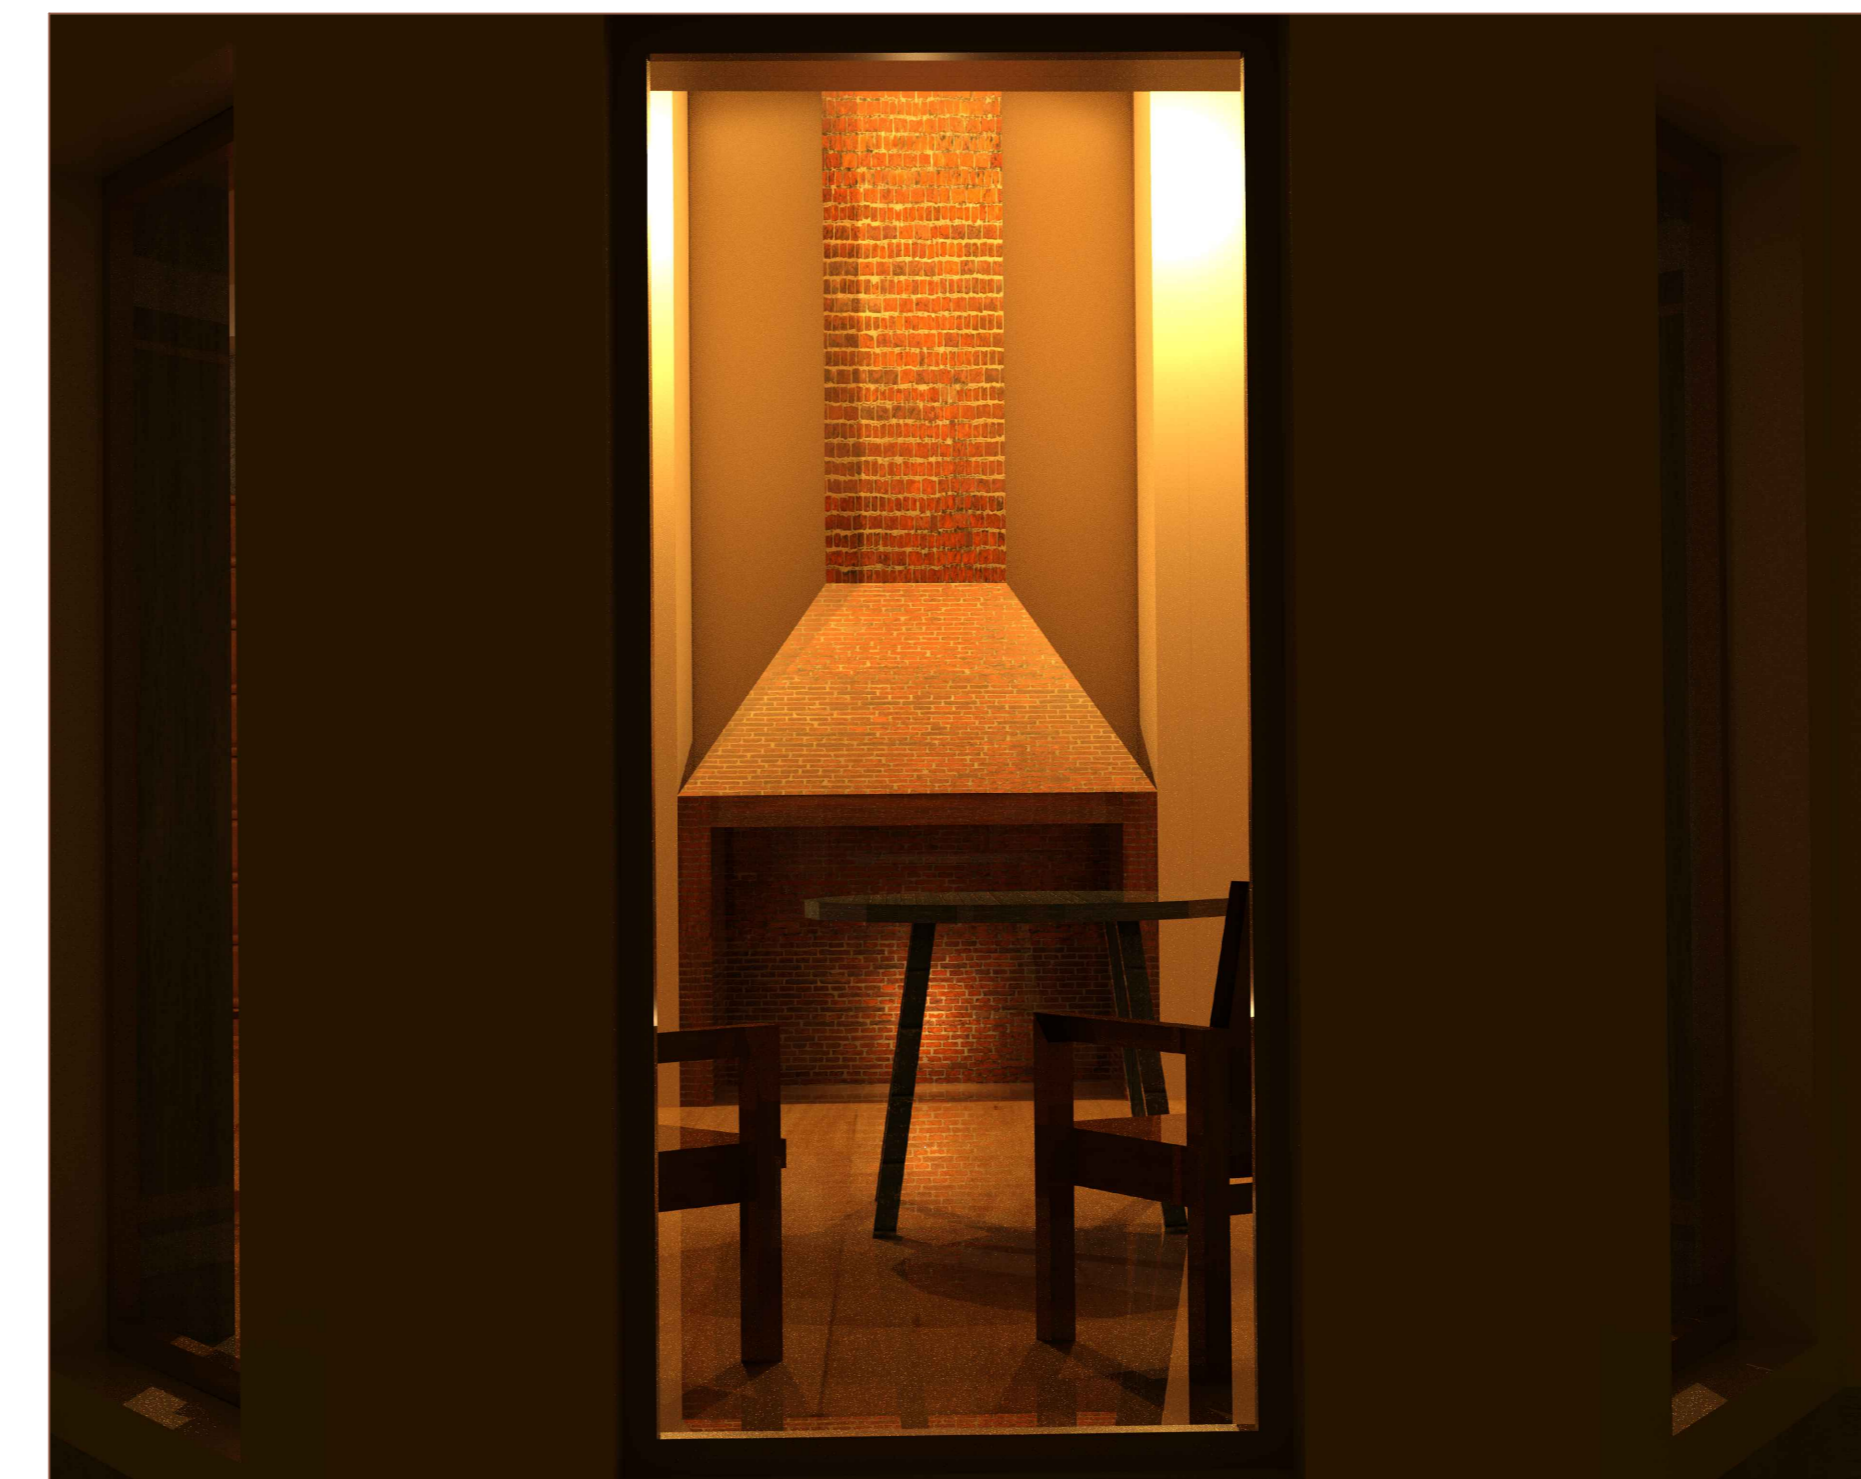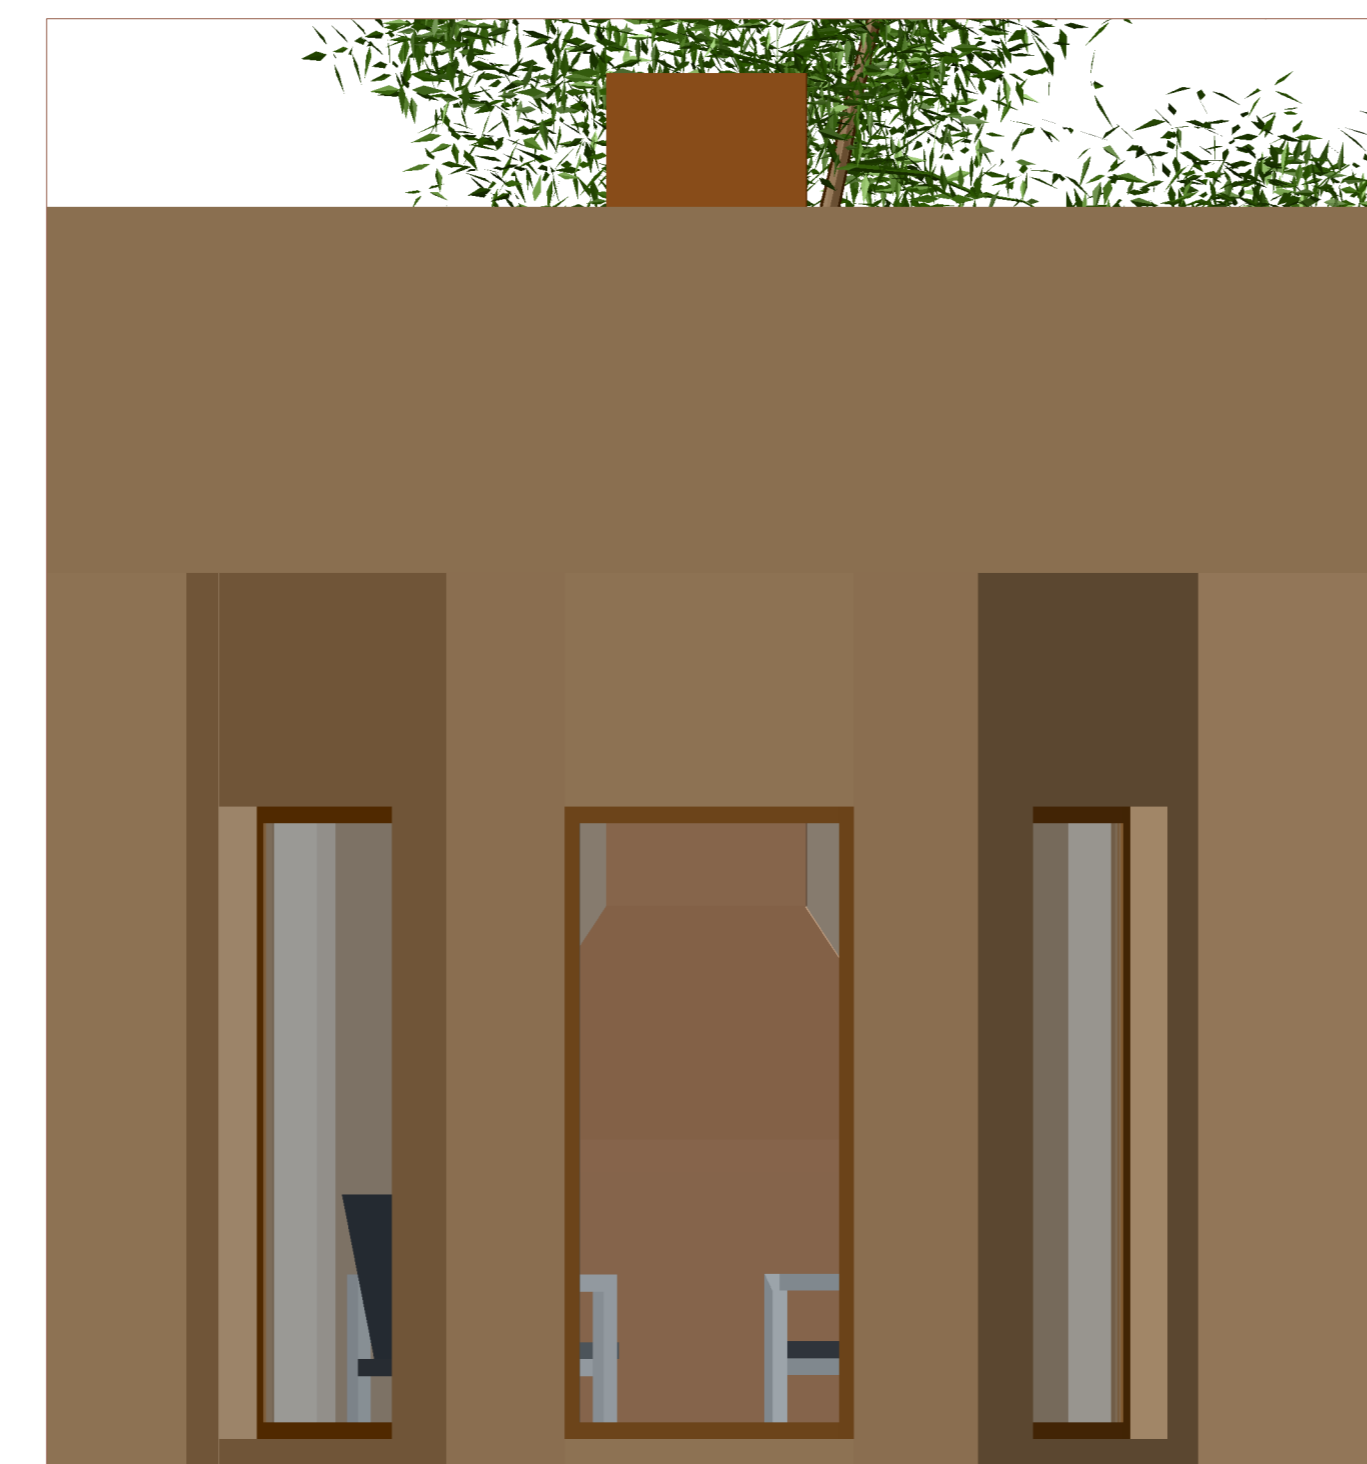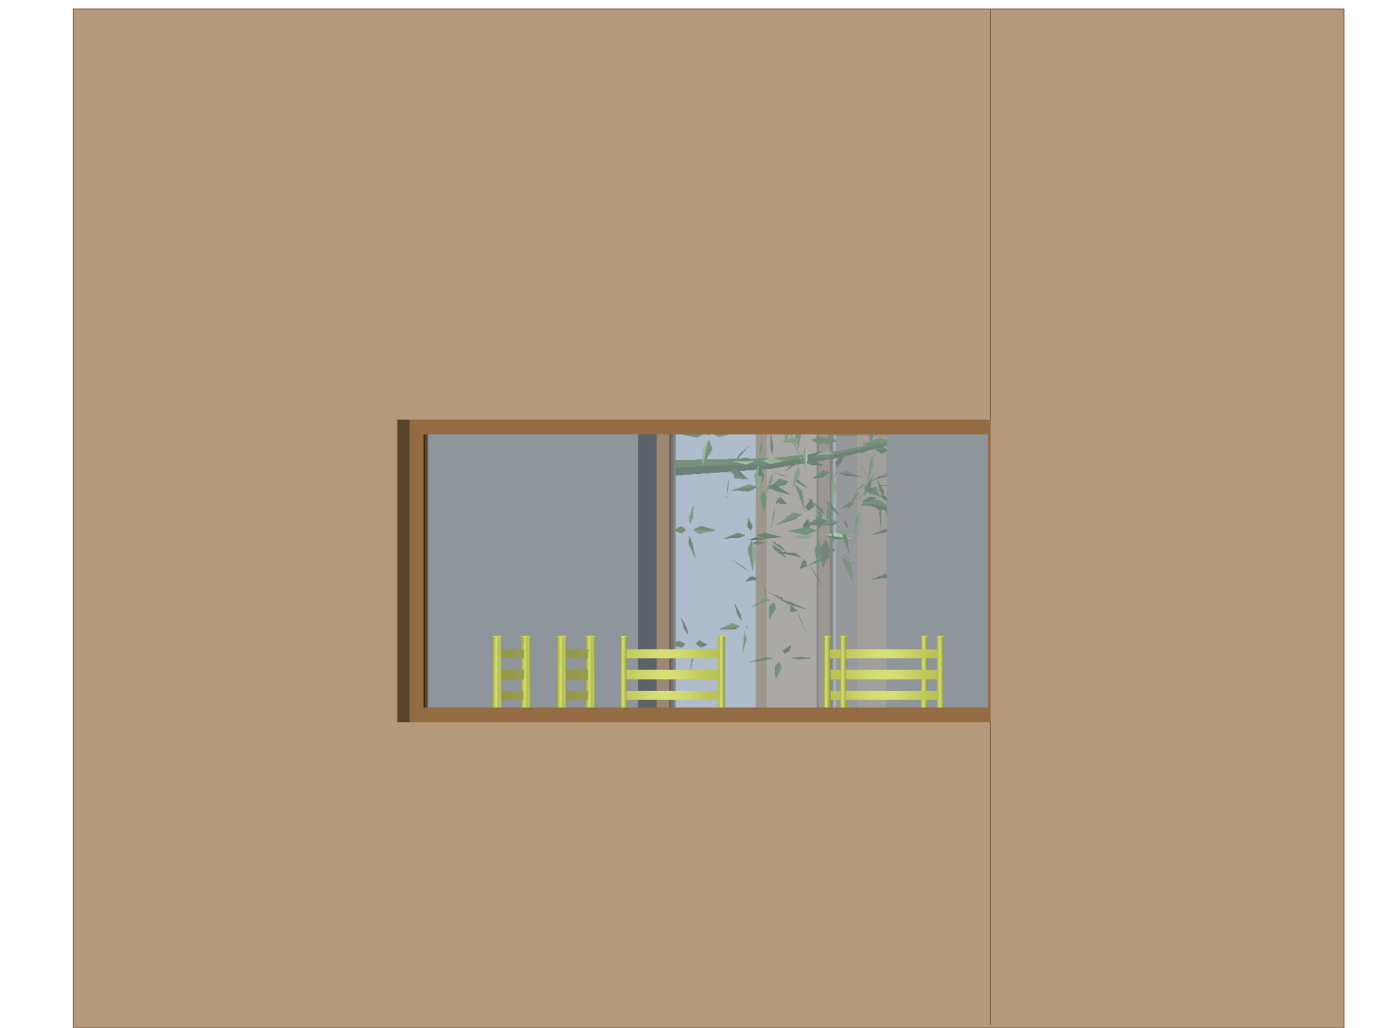


Sala Do Piano

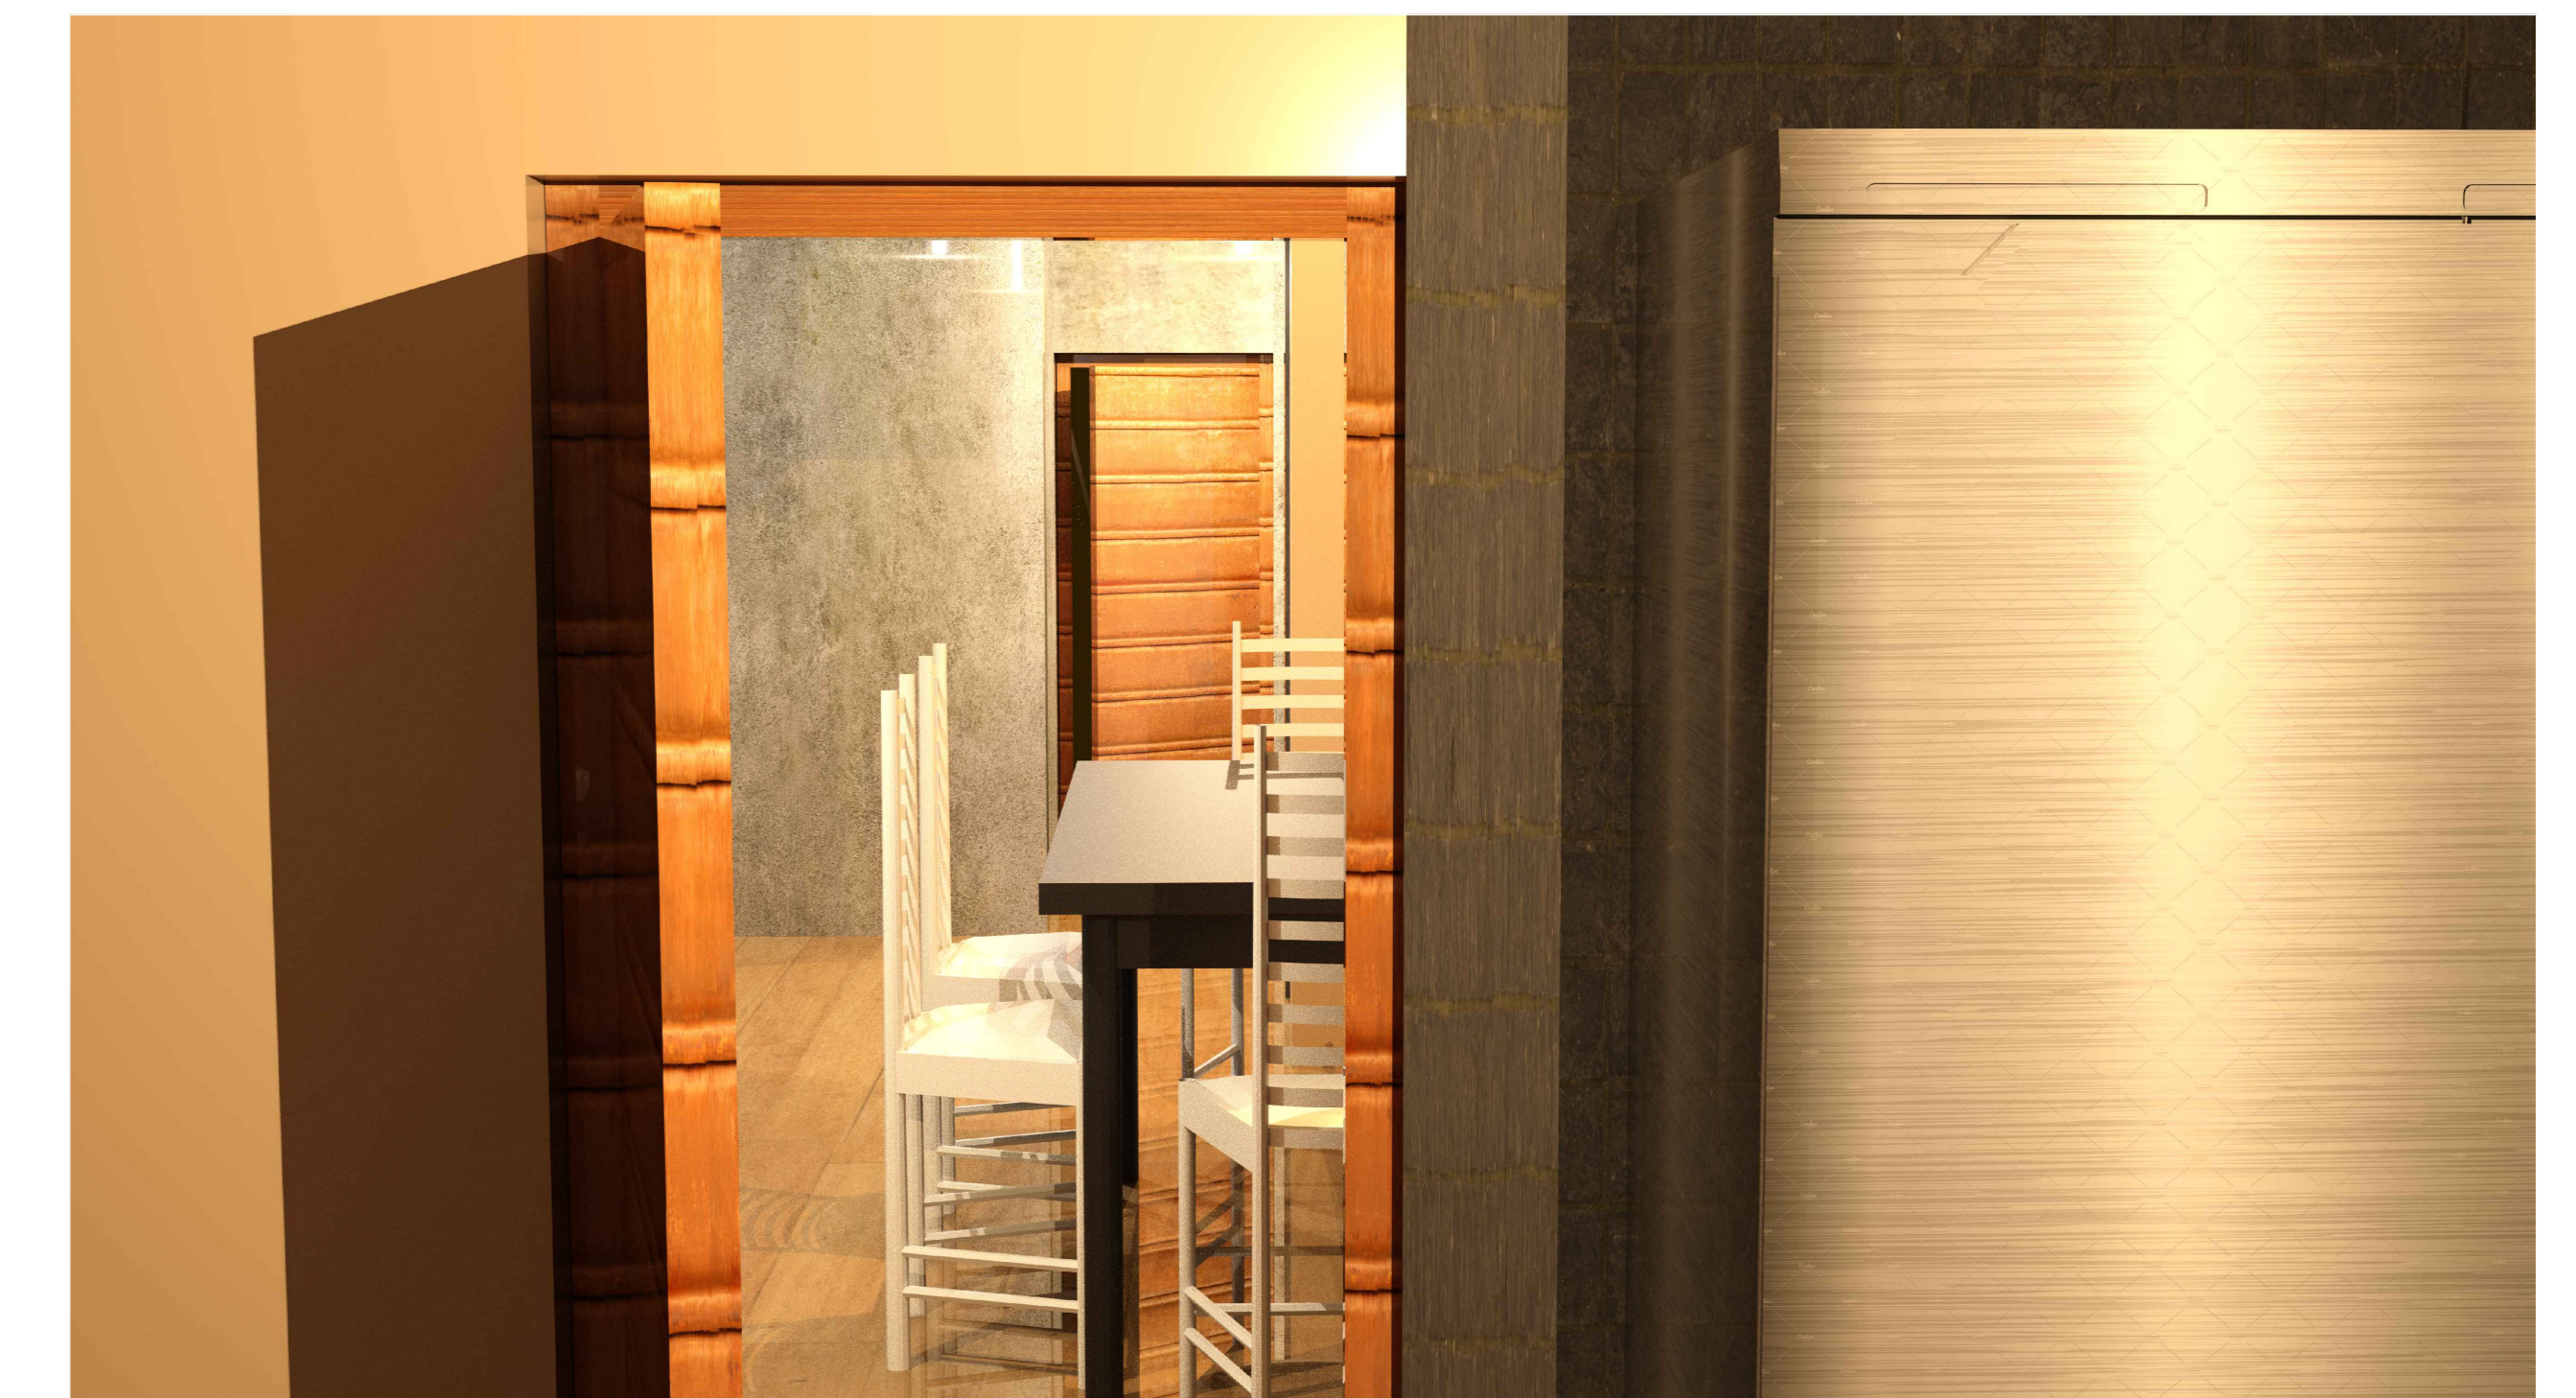


Cozinha

Planta Cota 2,20m

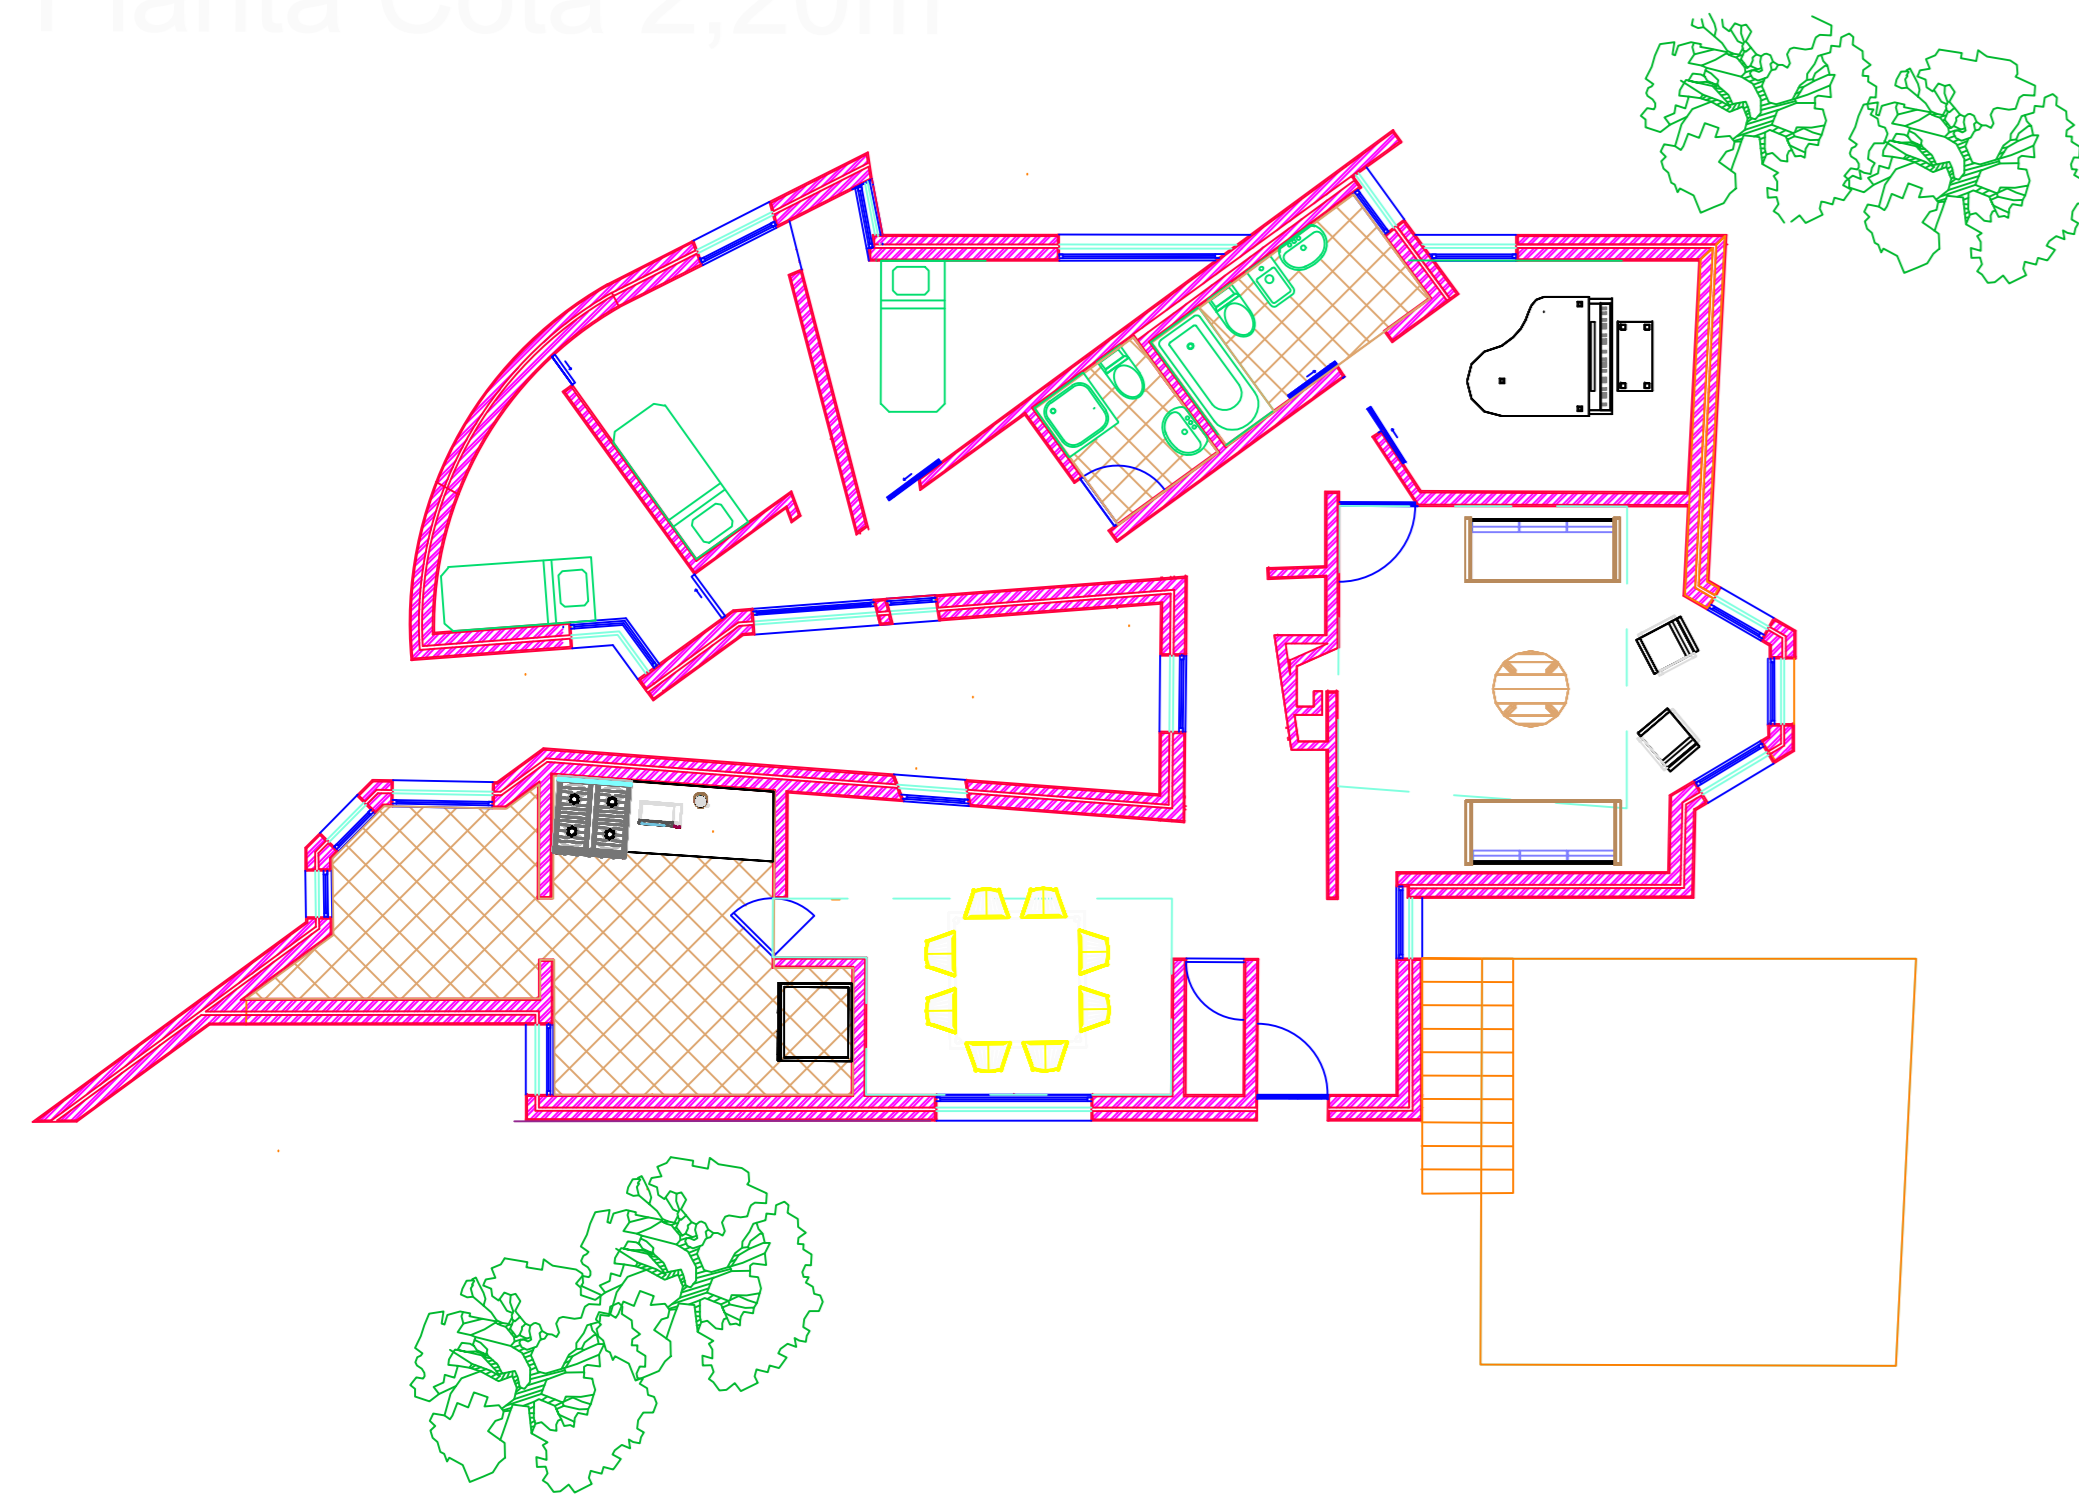

Corte Longitudinal AA'

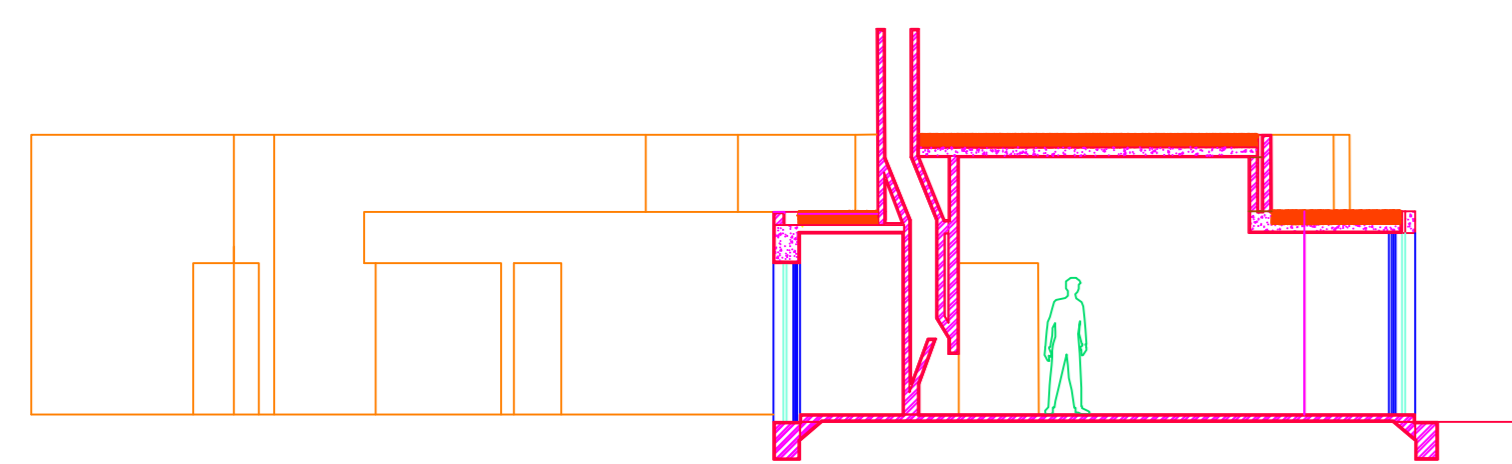

Alçado Frontal

