




Trabalho 1 - Casa Álvaro Siza Vieira | Representação Digital | Prof. Nuno Alão  
Tiago Lopes | n.20221327 | ARQ2E

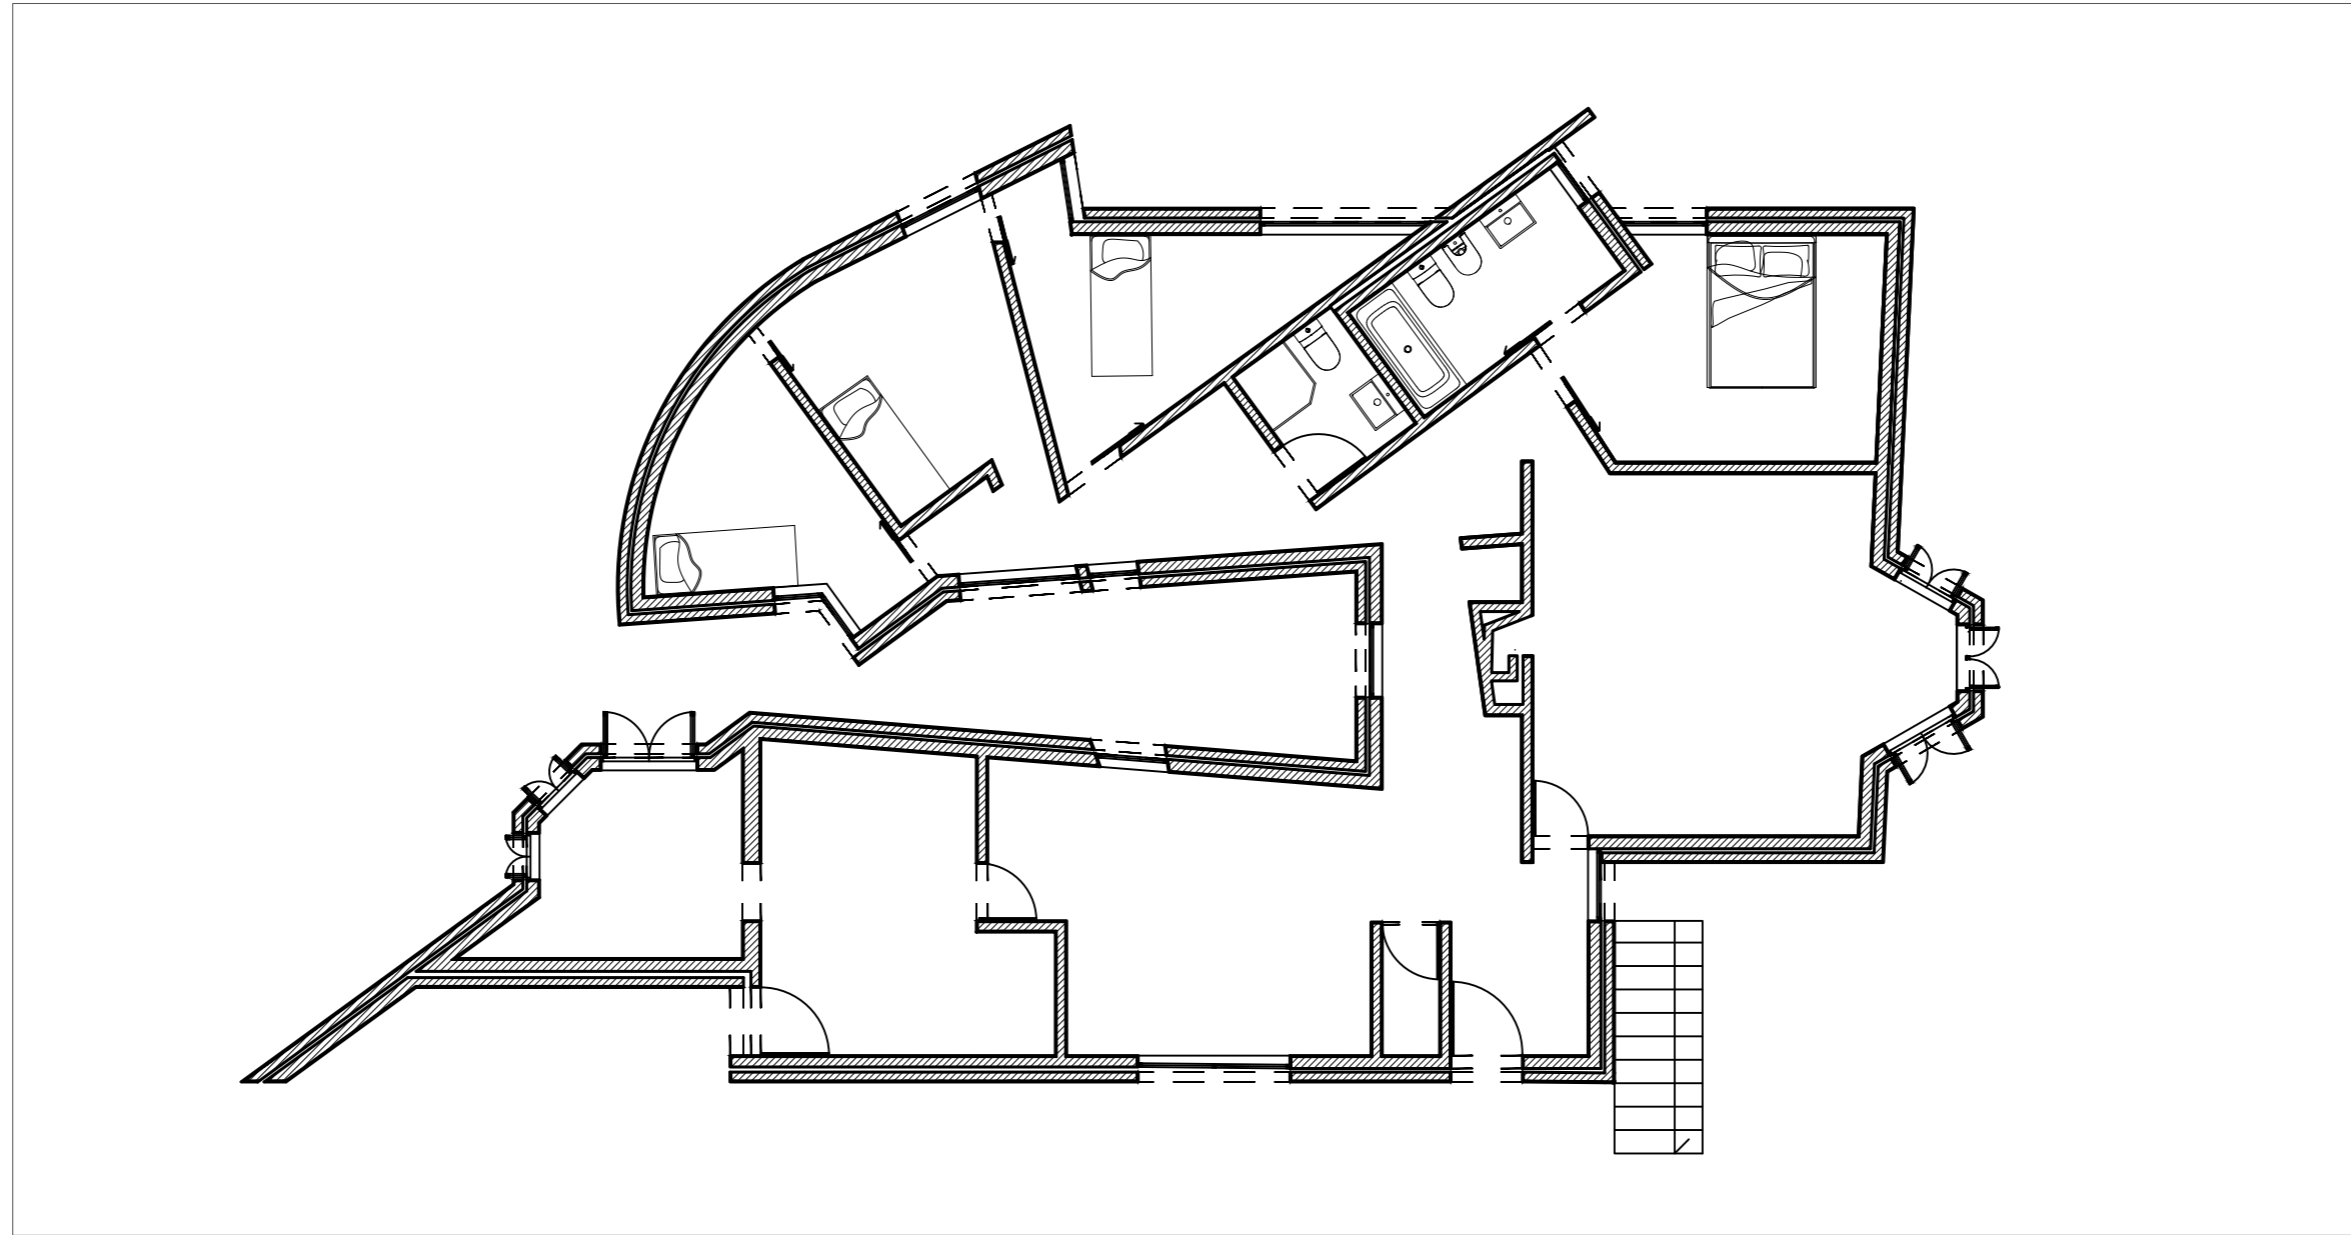


Planta | Escala 1:100

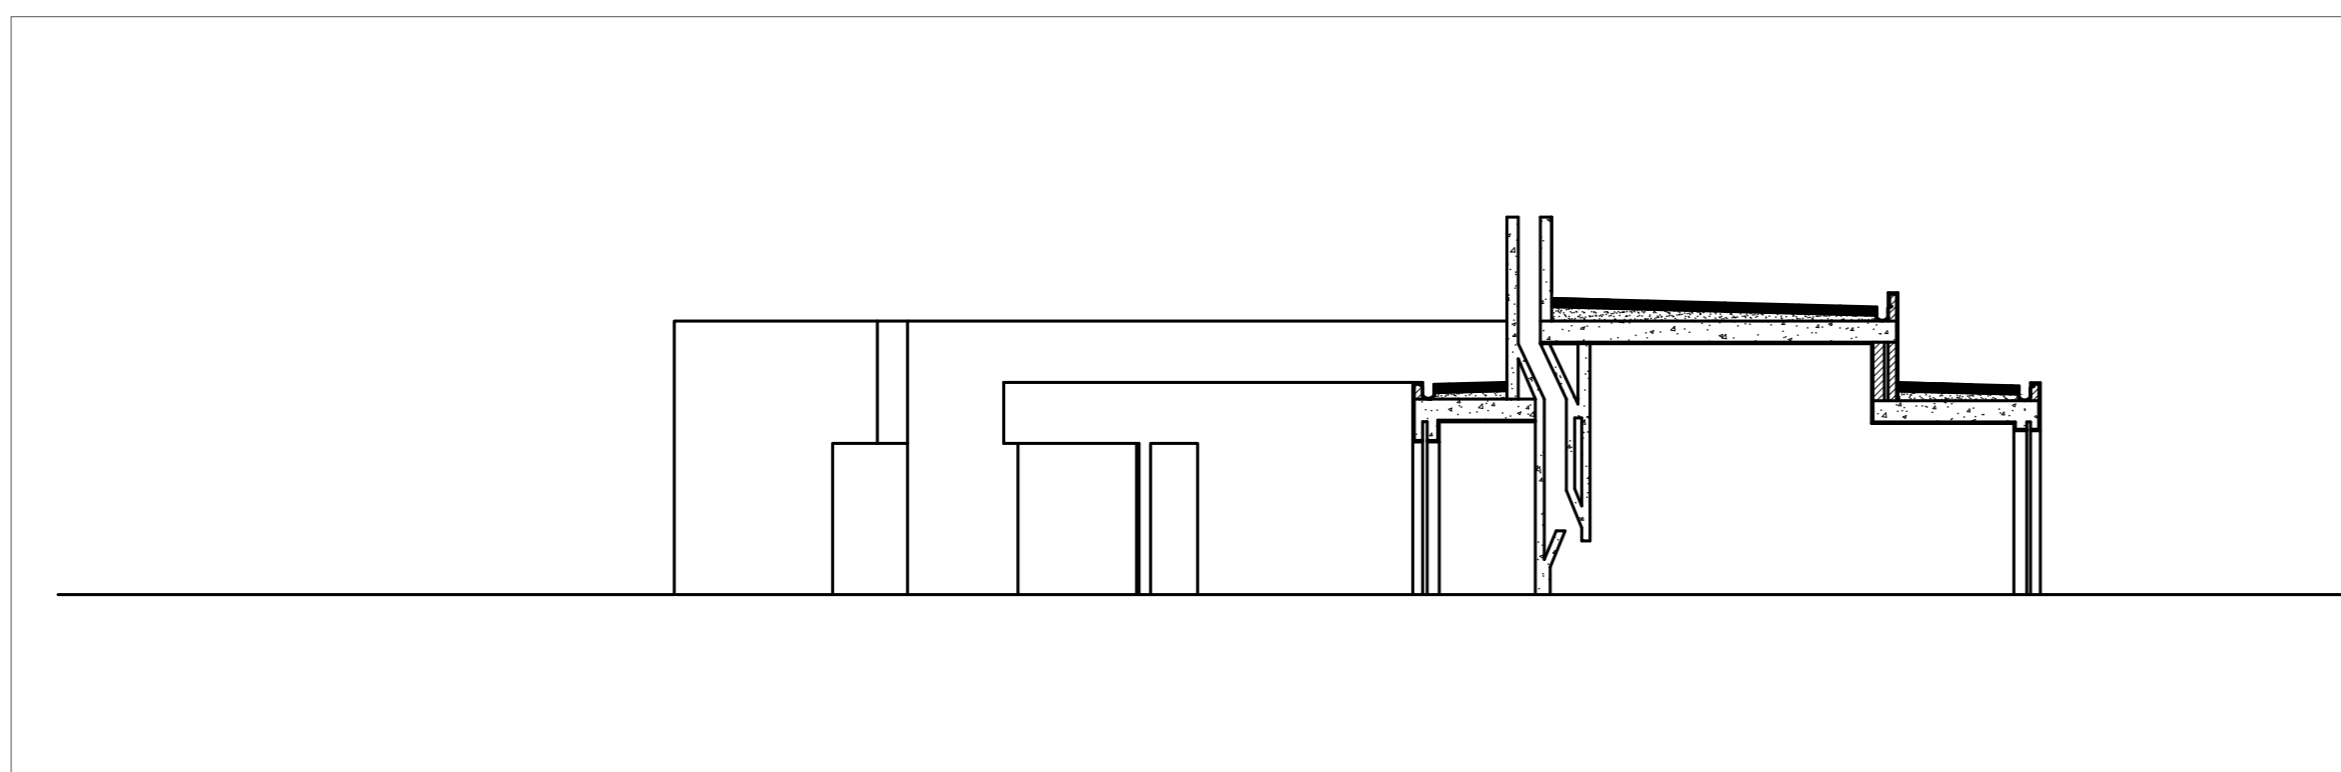


Corte AA' | Escala 1:100

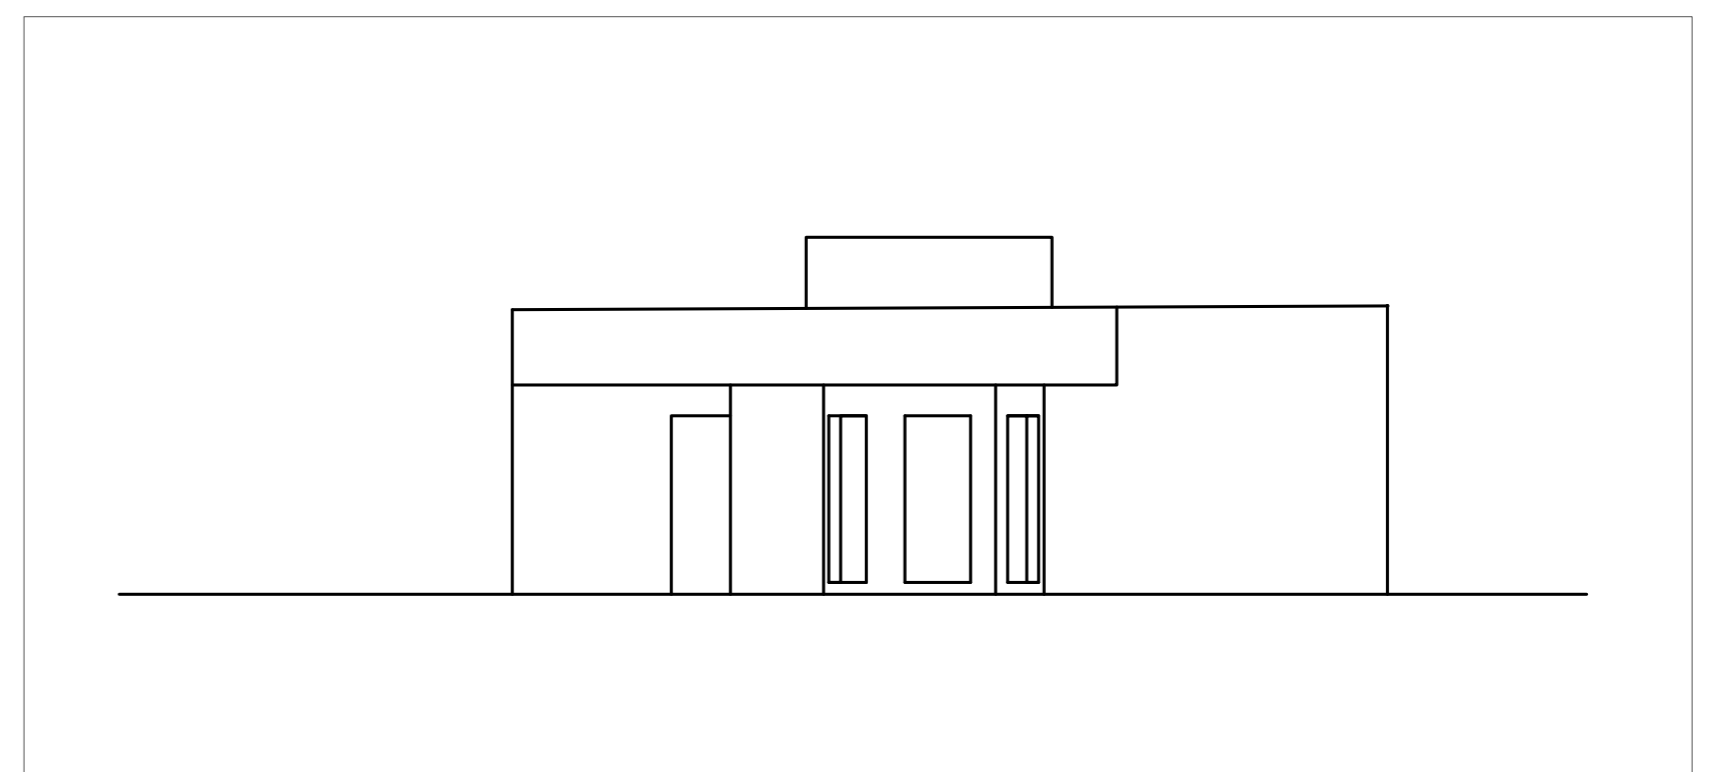


Alçado Nordeste | Escala 1:100

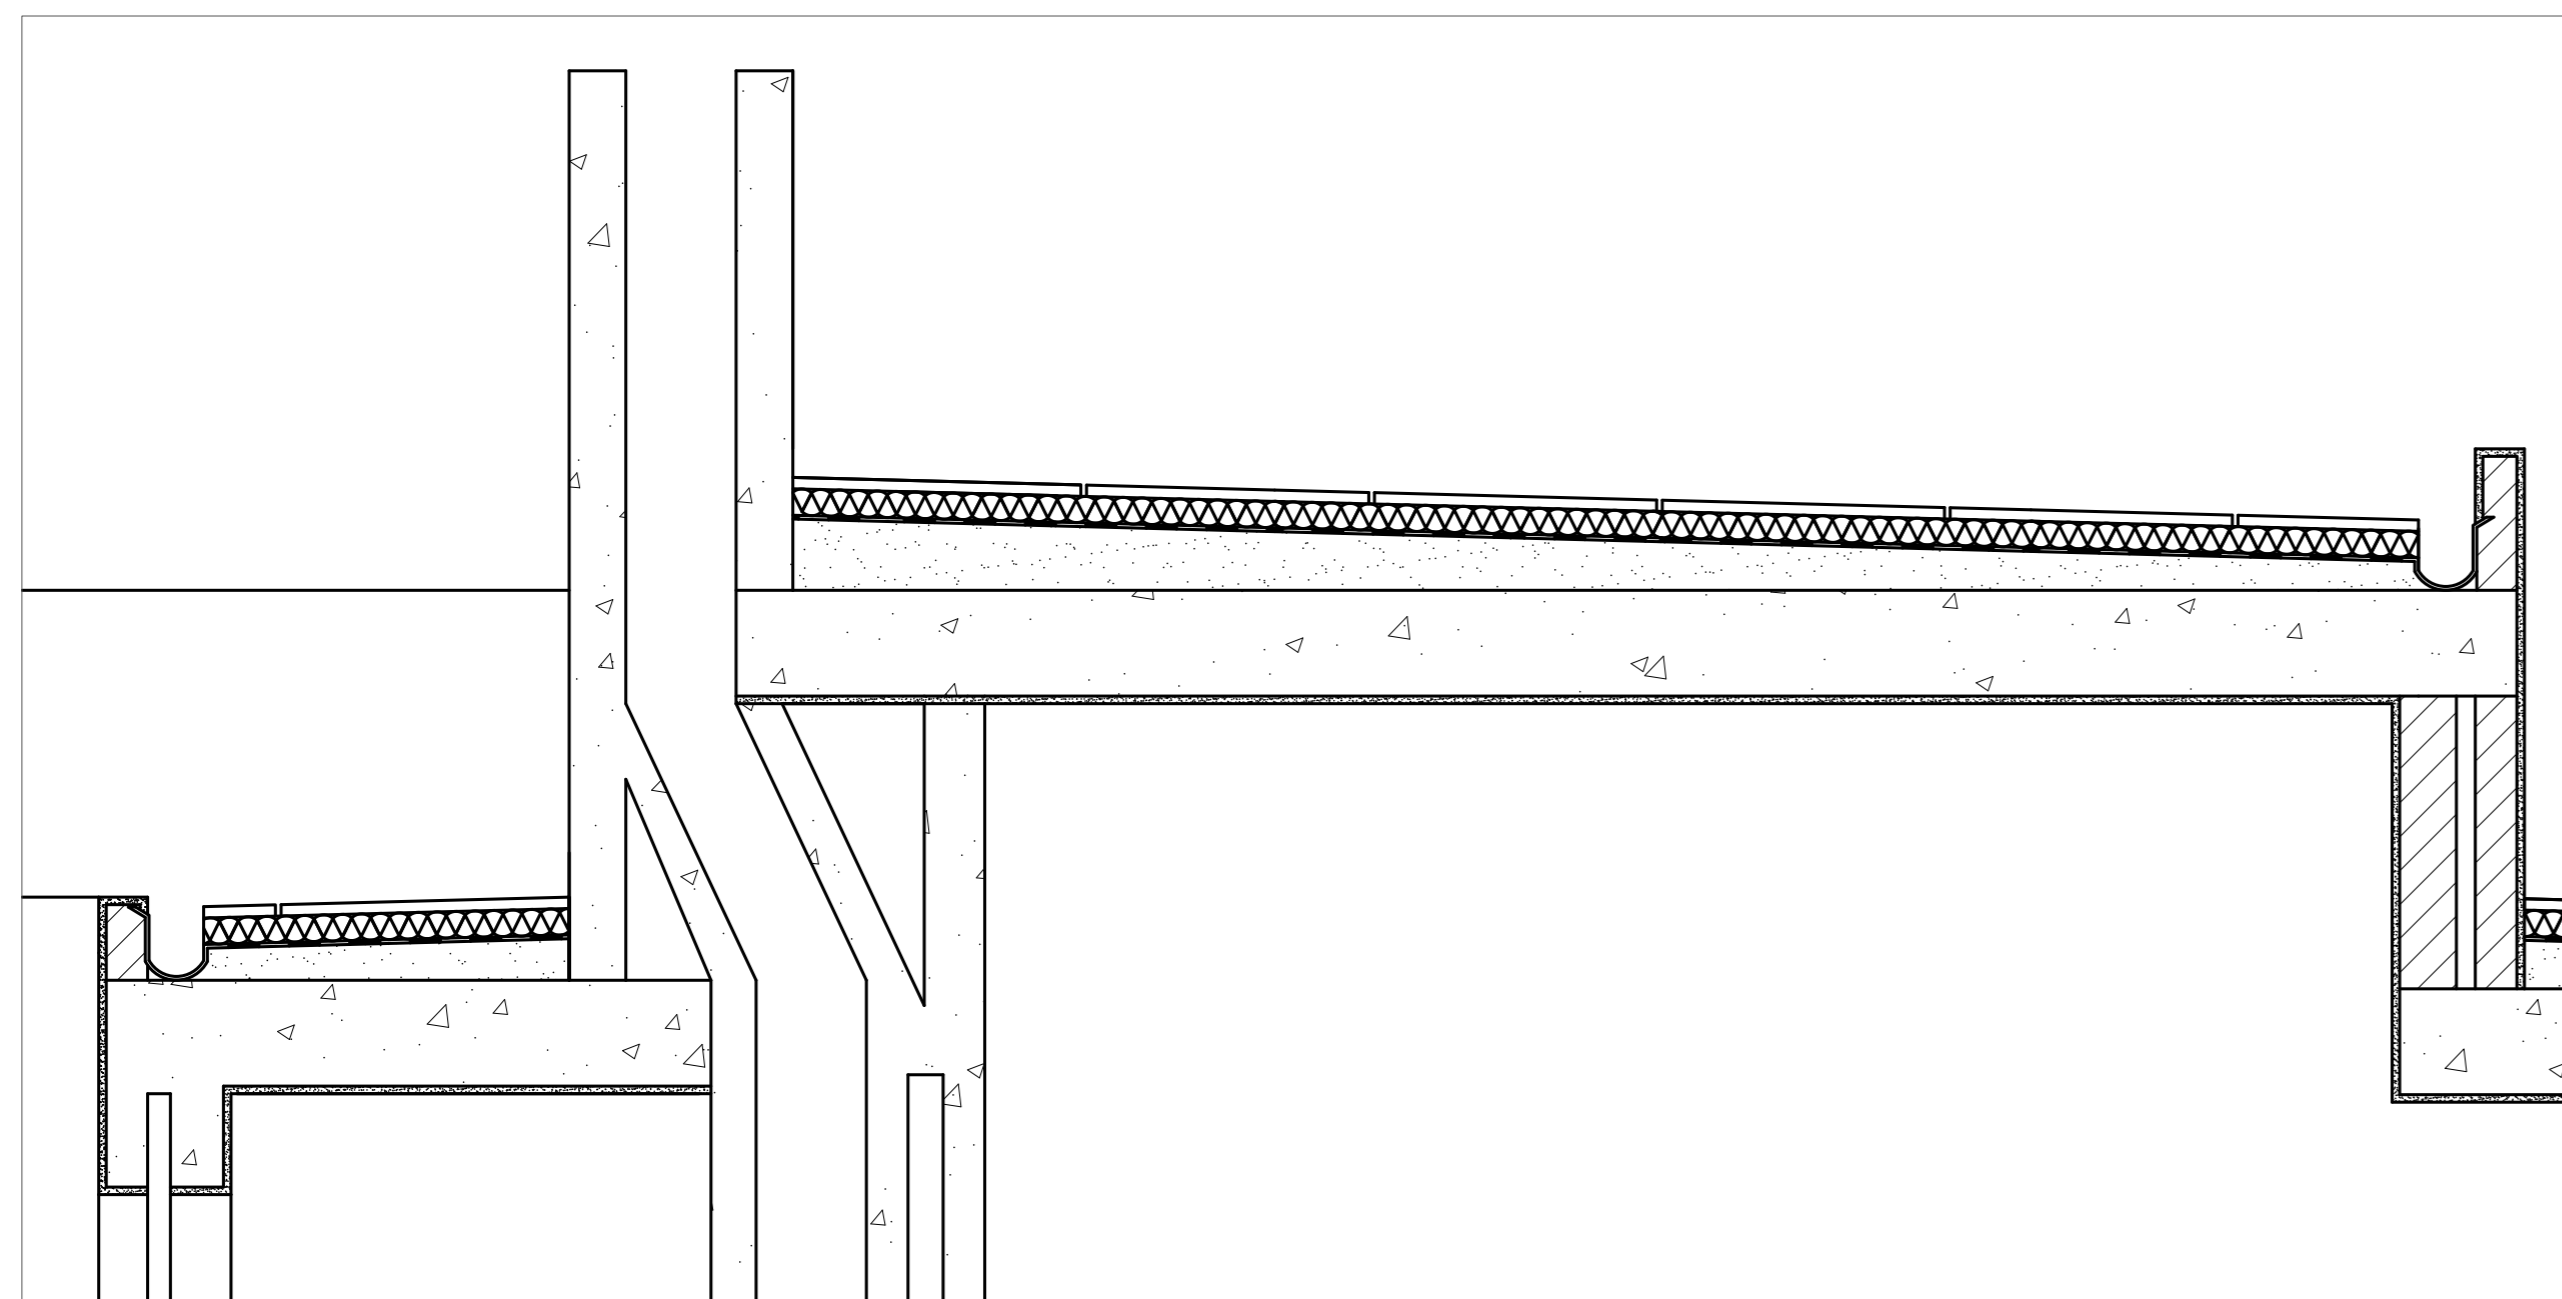

Pormenor corte AA' | Escala 1:20

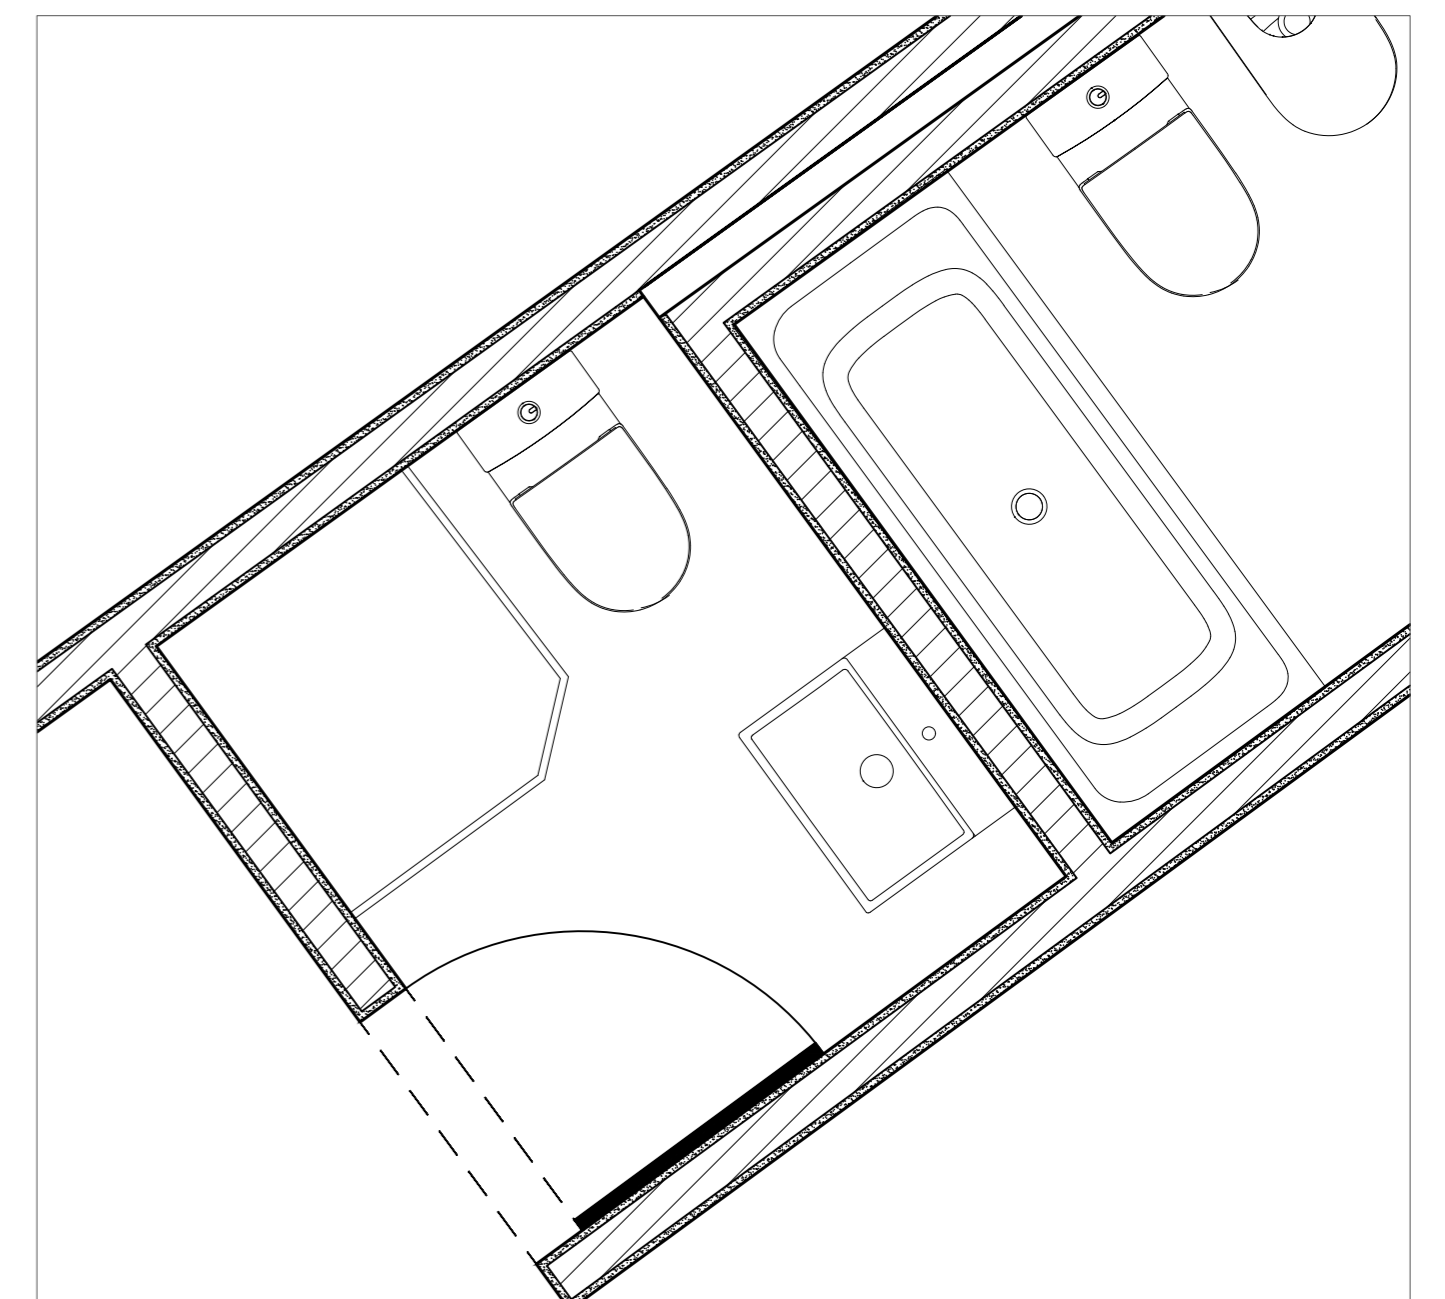

Pormenor planta | Escala 1:20

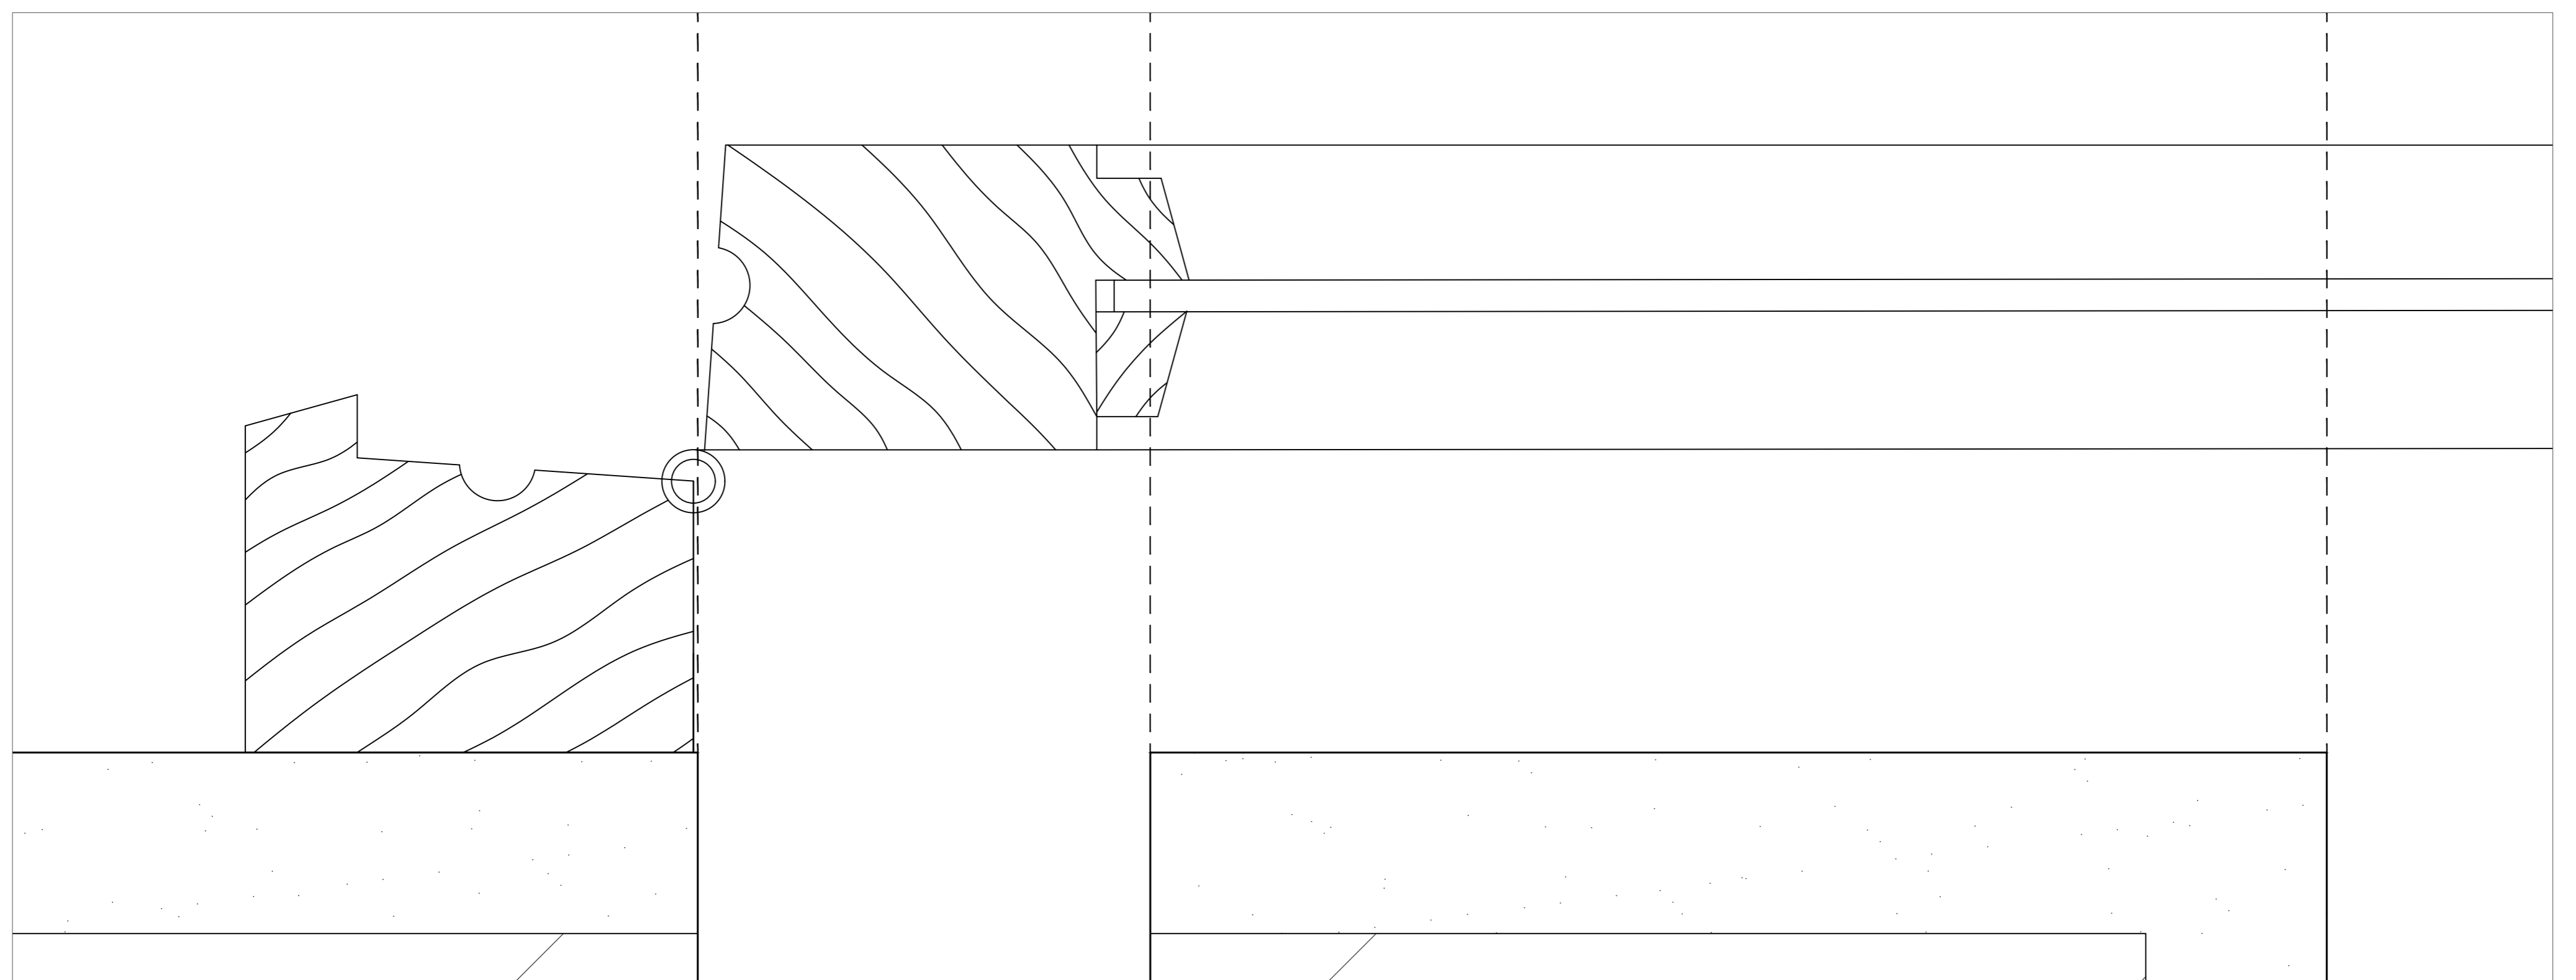

Pormenor planta | Escala 1:1