




Planta | Escala 1:100

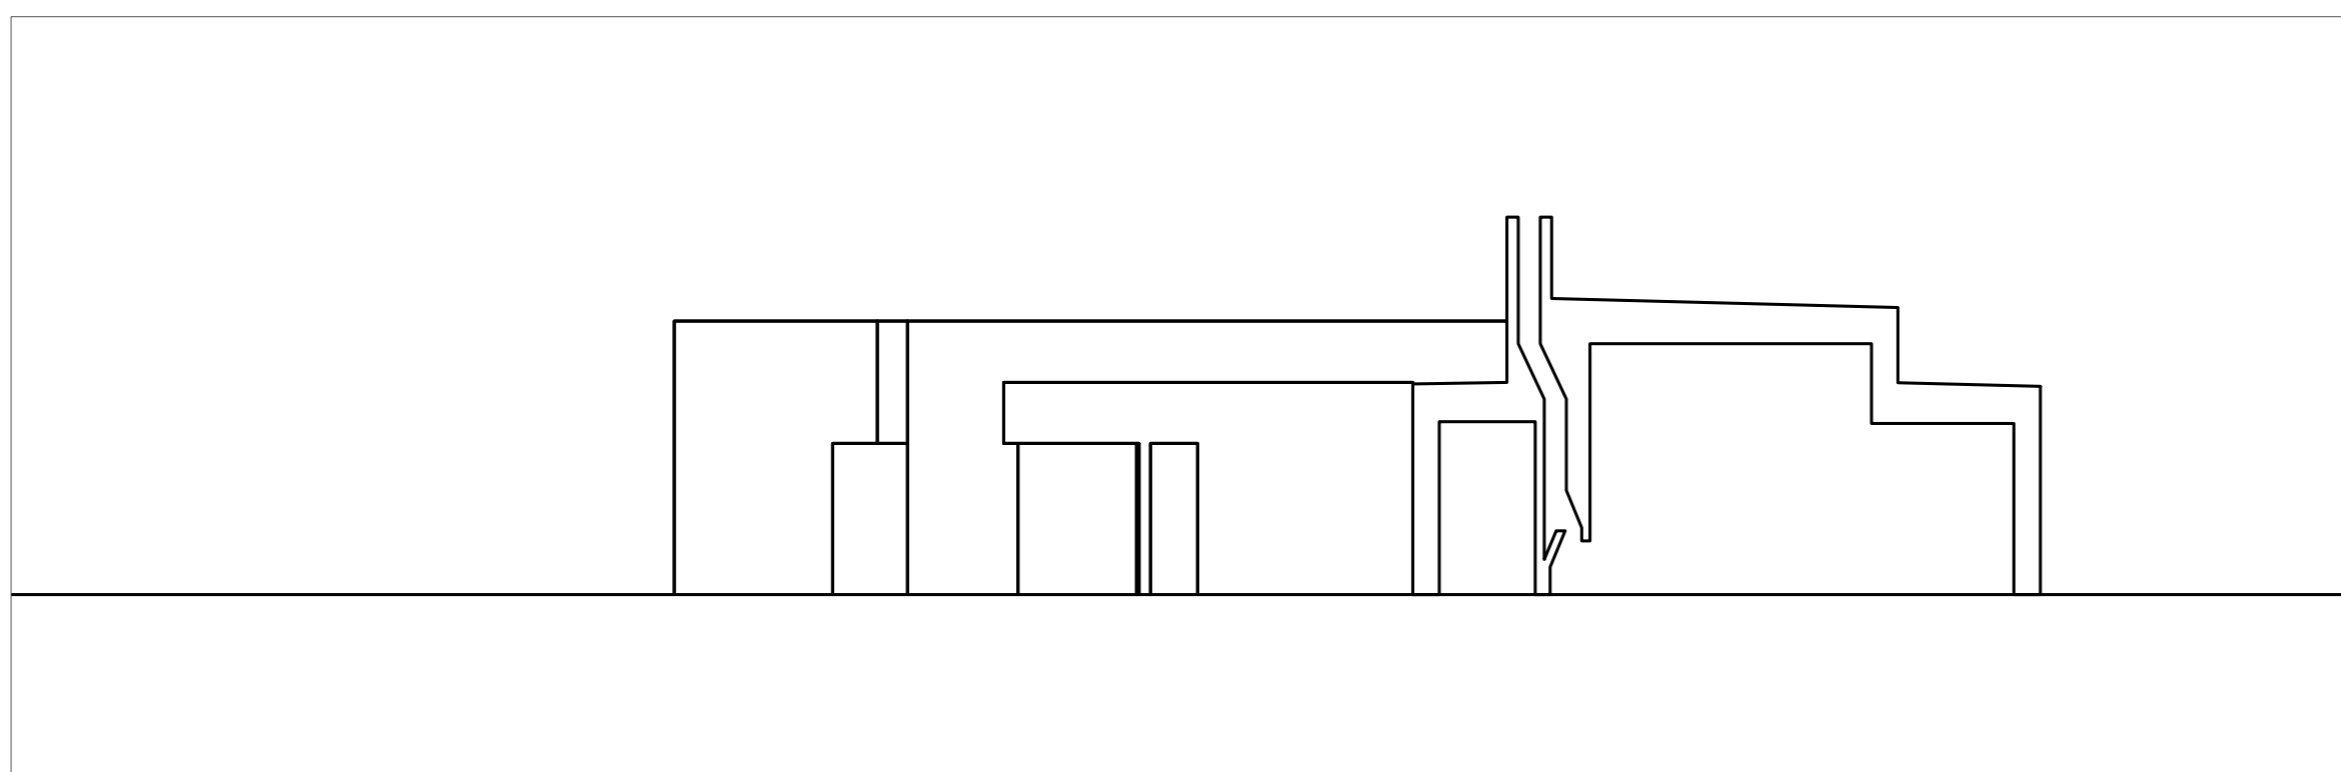


Corte AA' | Escala 1:100

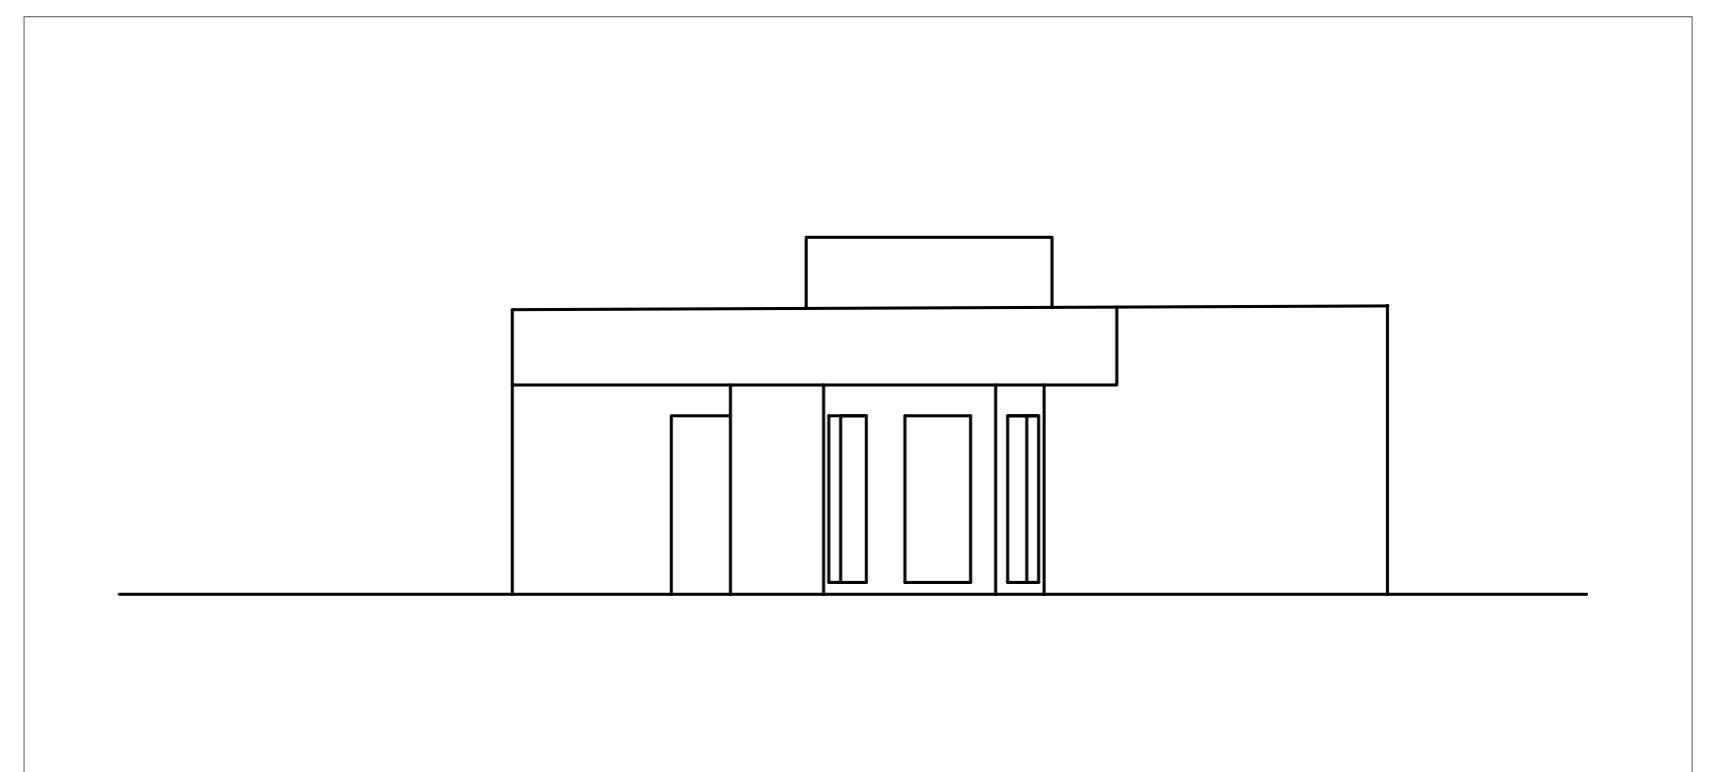


Alçado Nordeste | Escala 1:100

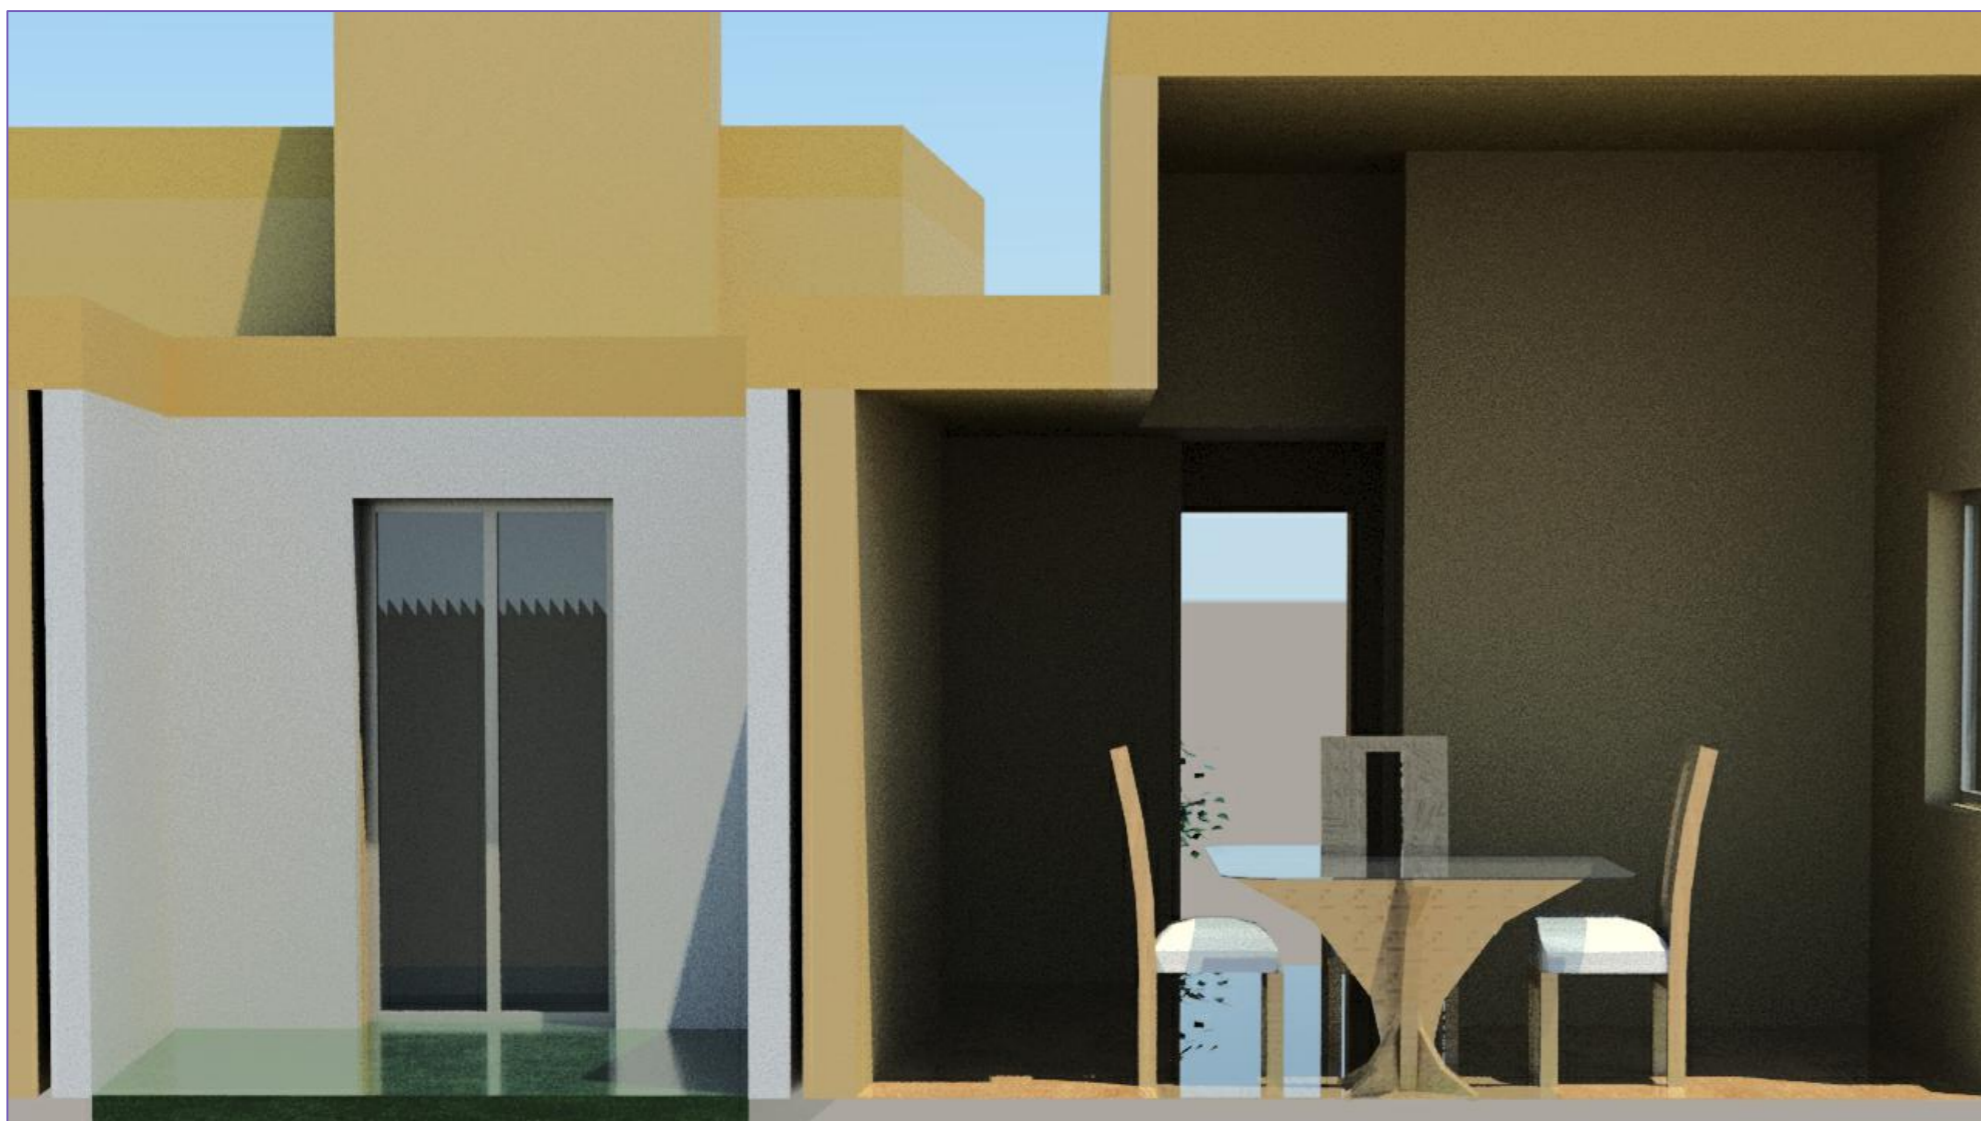


Corte virado a Norte

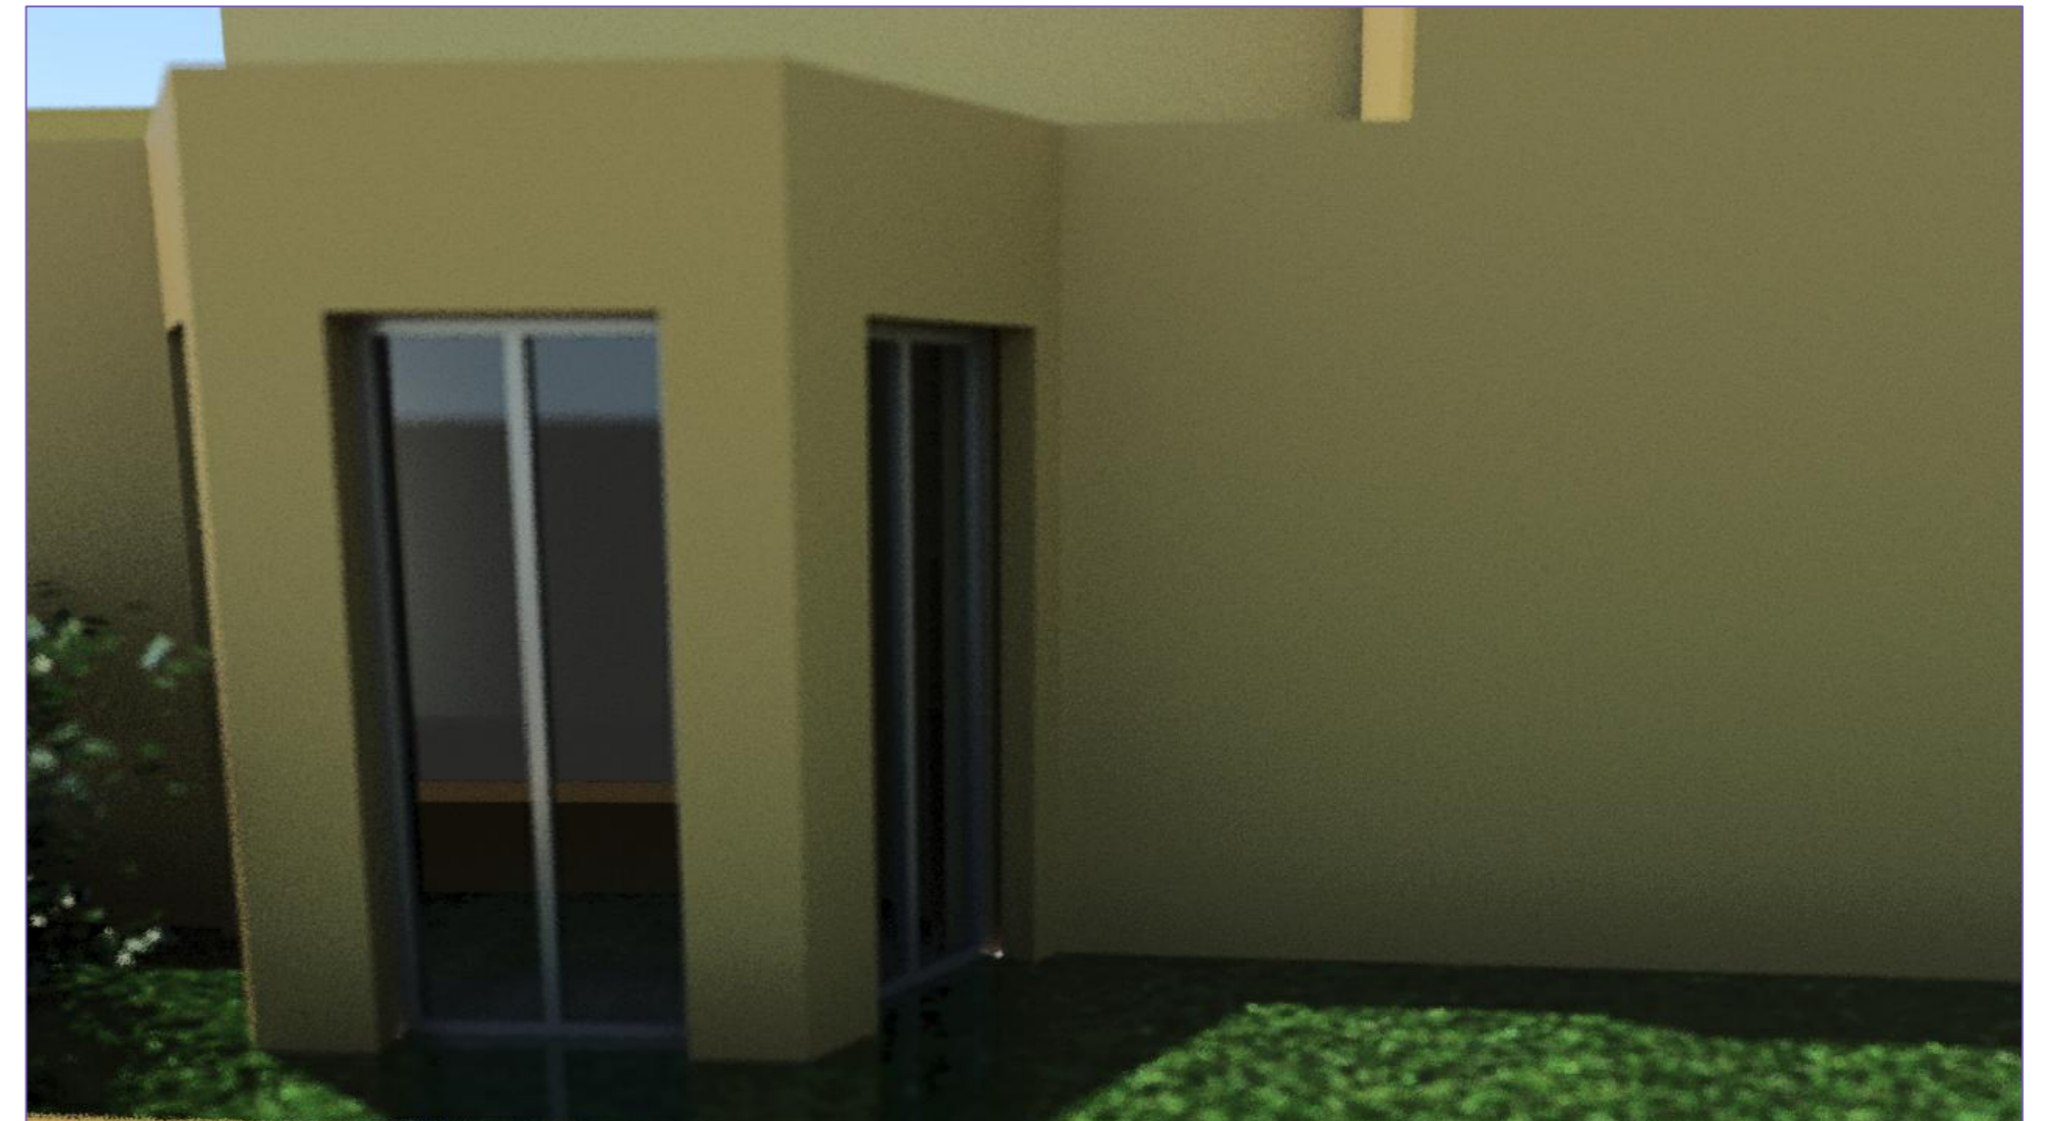

Fachada Norte

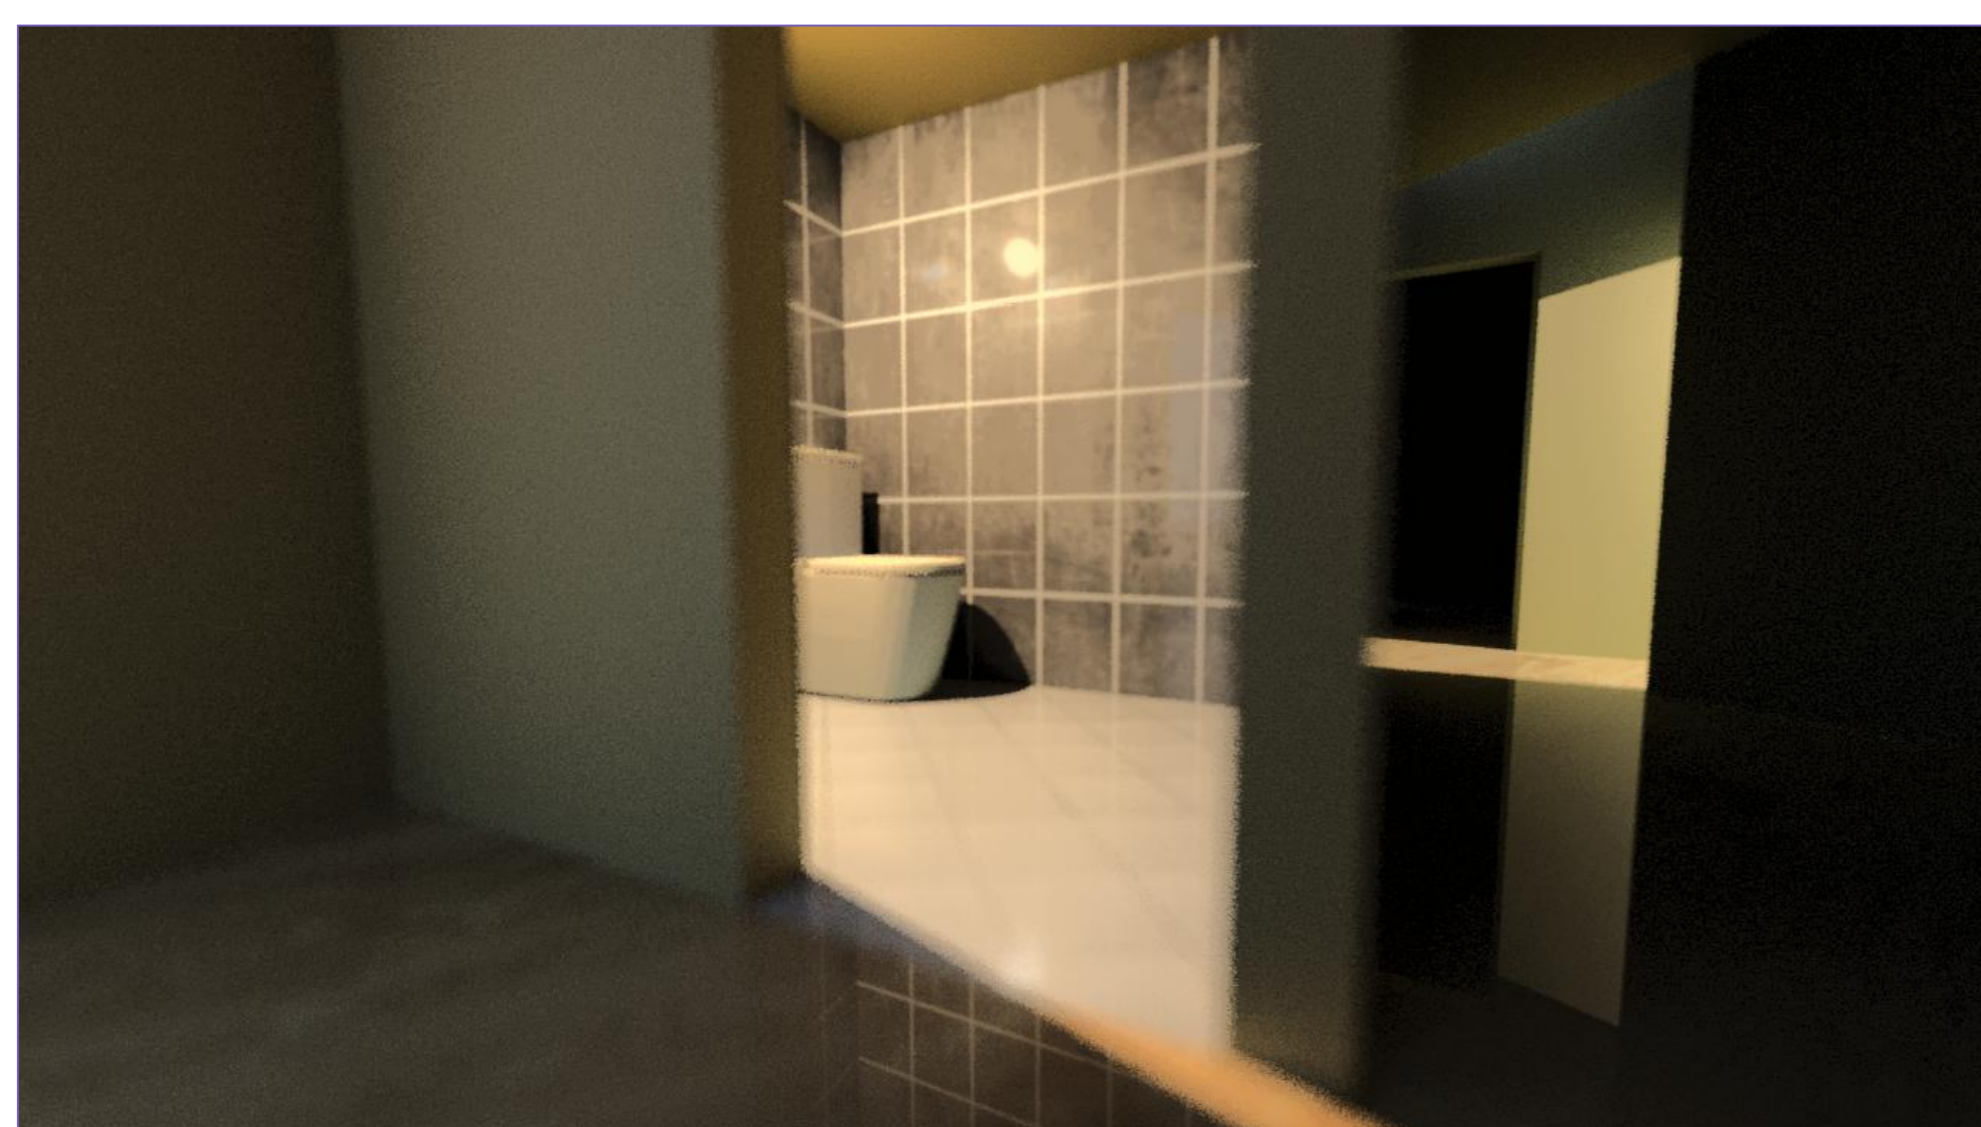

Casa de banho iluminada

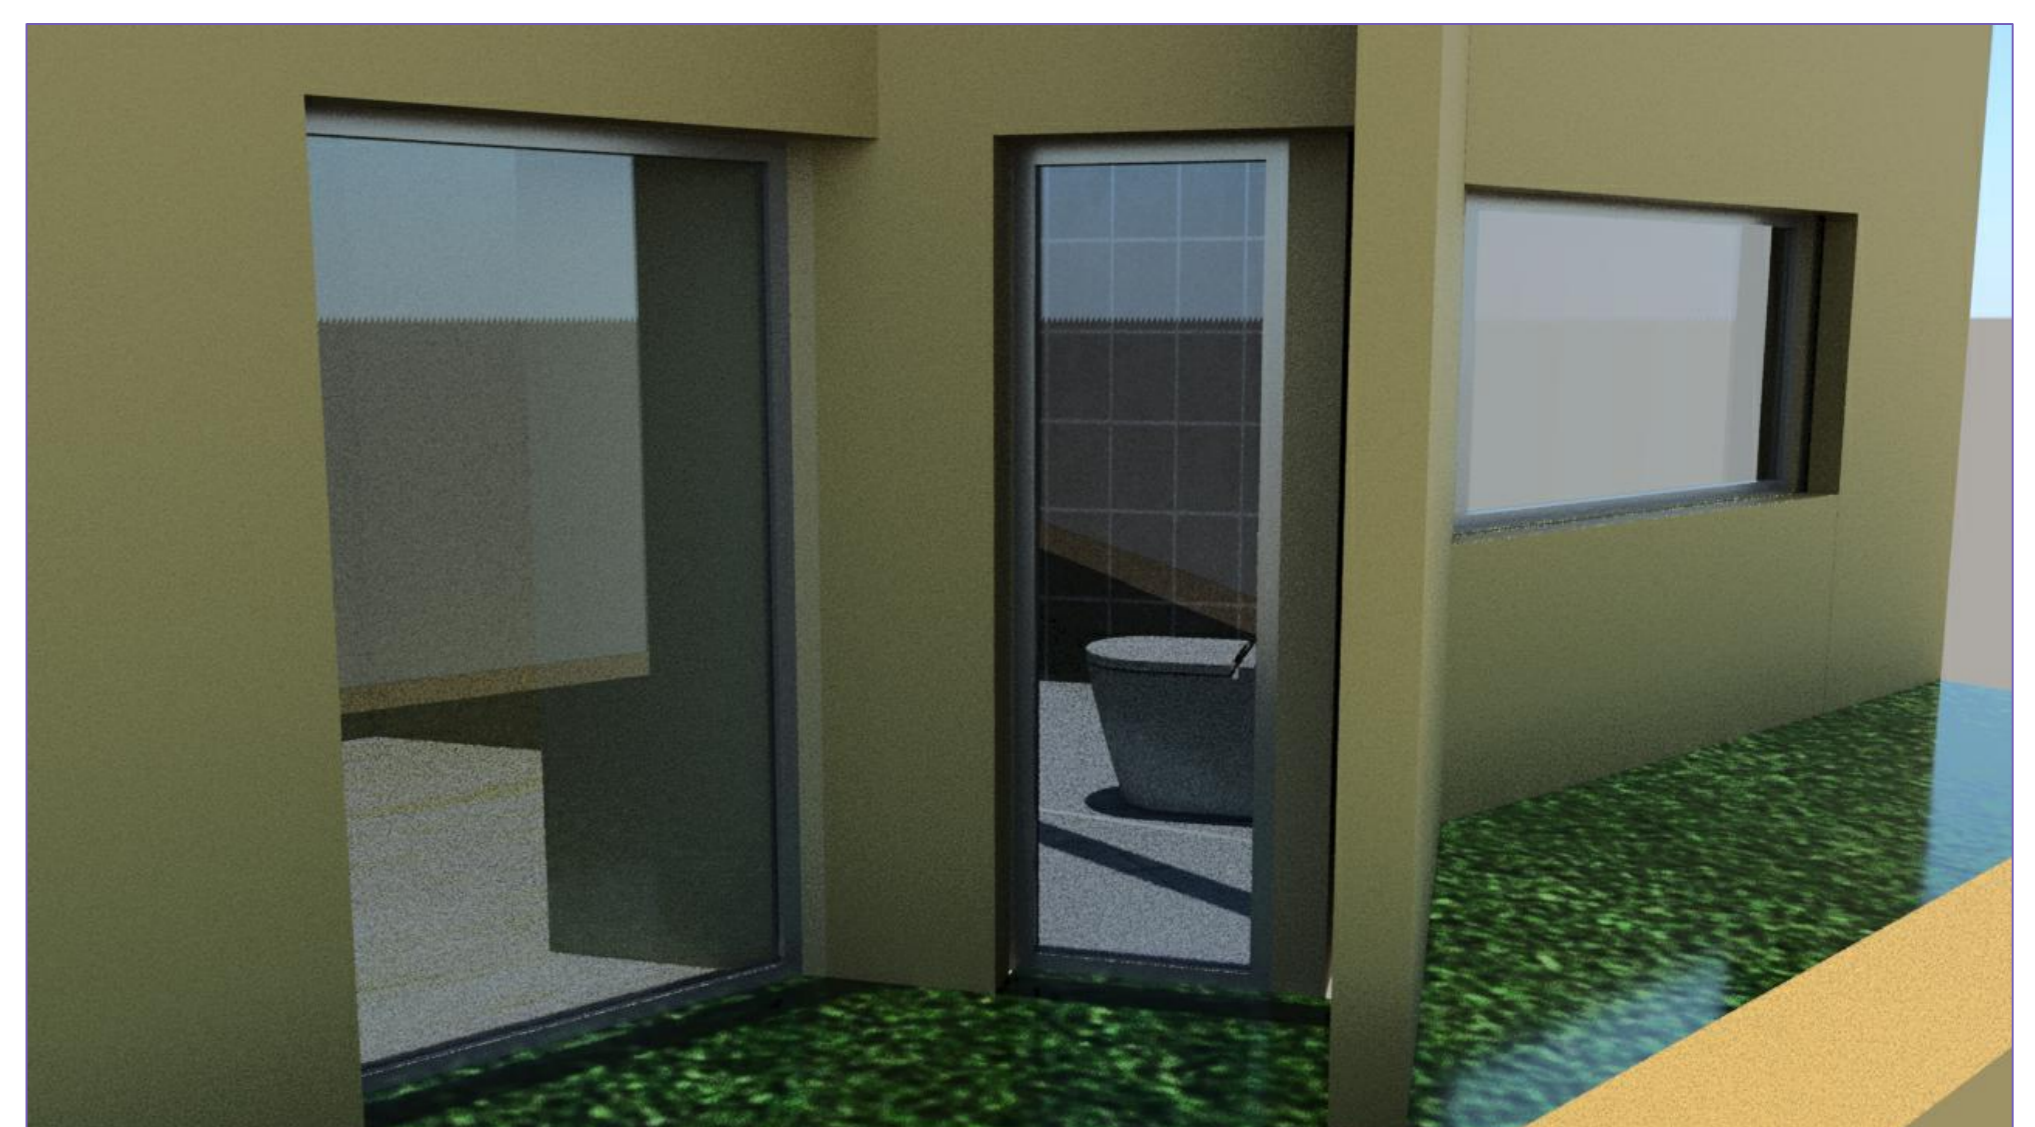

Fachada Poente