




Representação Digital 2023/2024 Professor Nuno Alão  
Trabalho de Modelação 3D da casa António Carlos Siza - Exercício 2  
Madalena André | 20221328 | TMIARQ2H

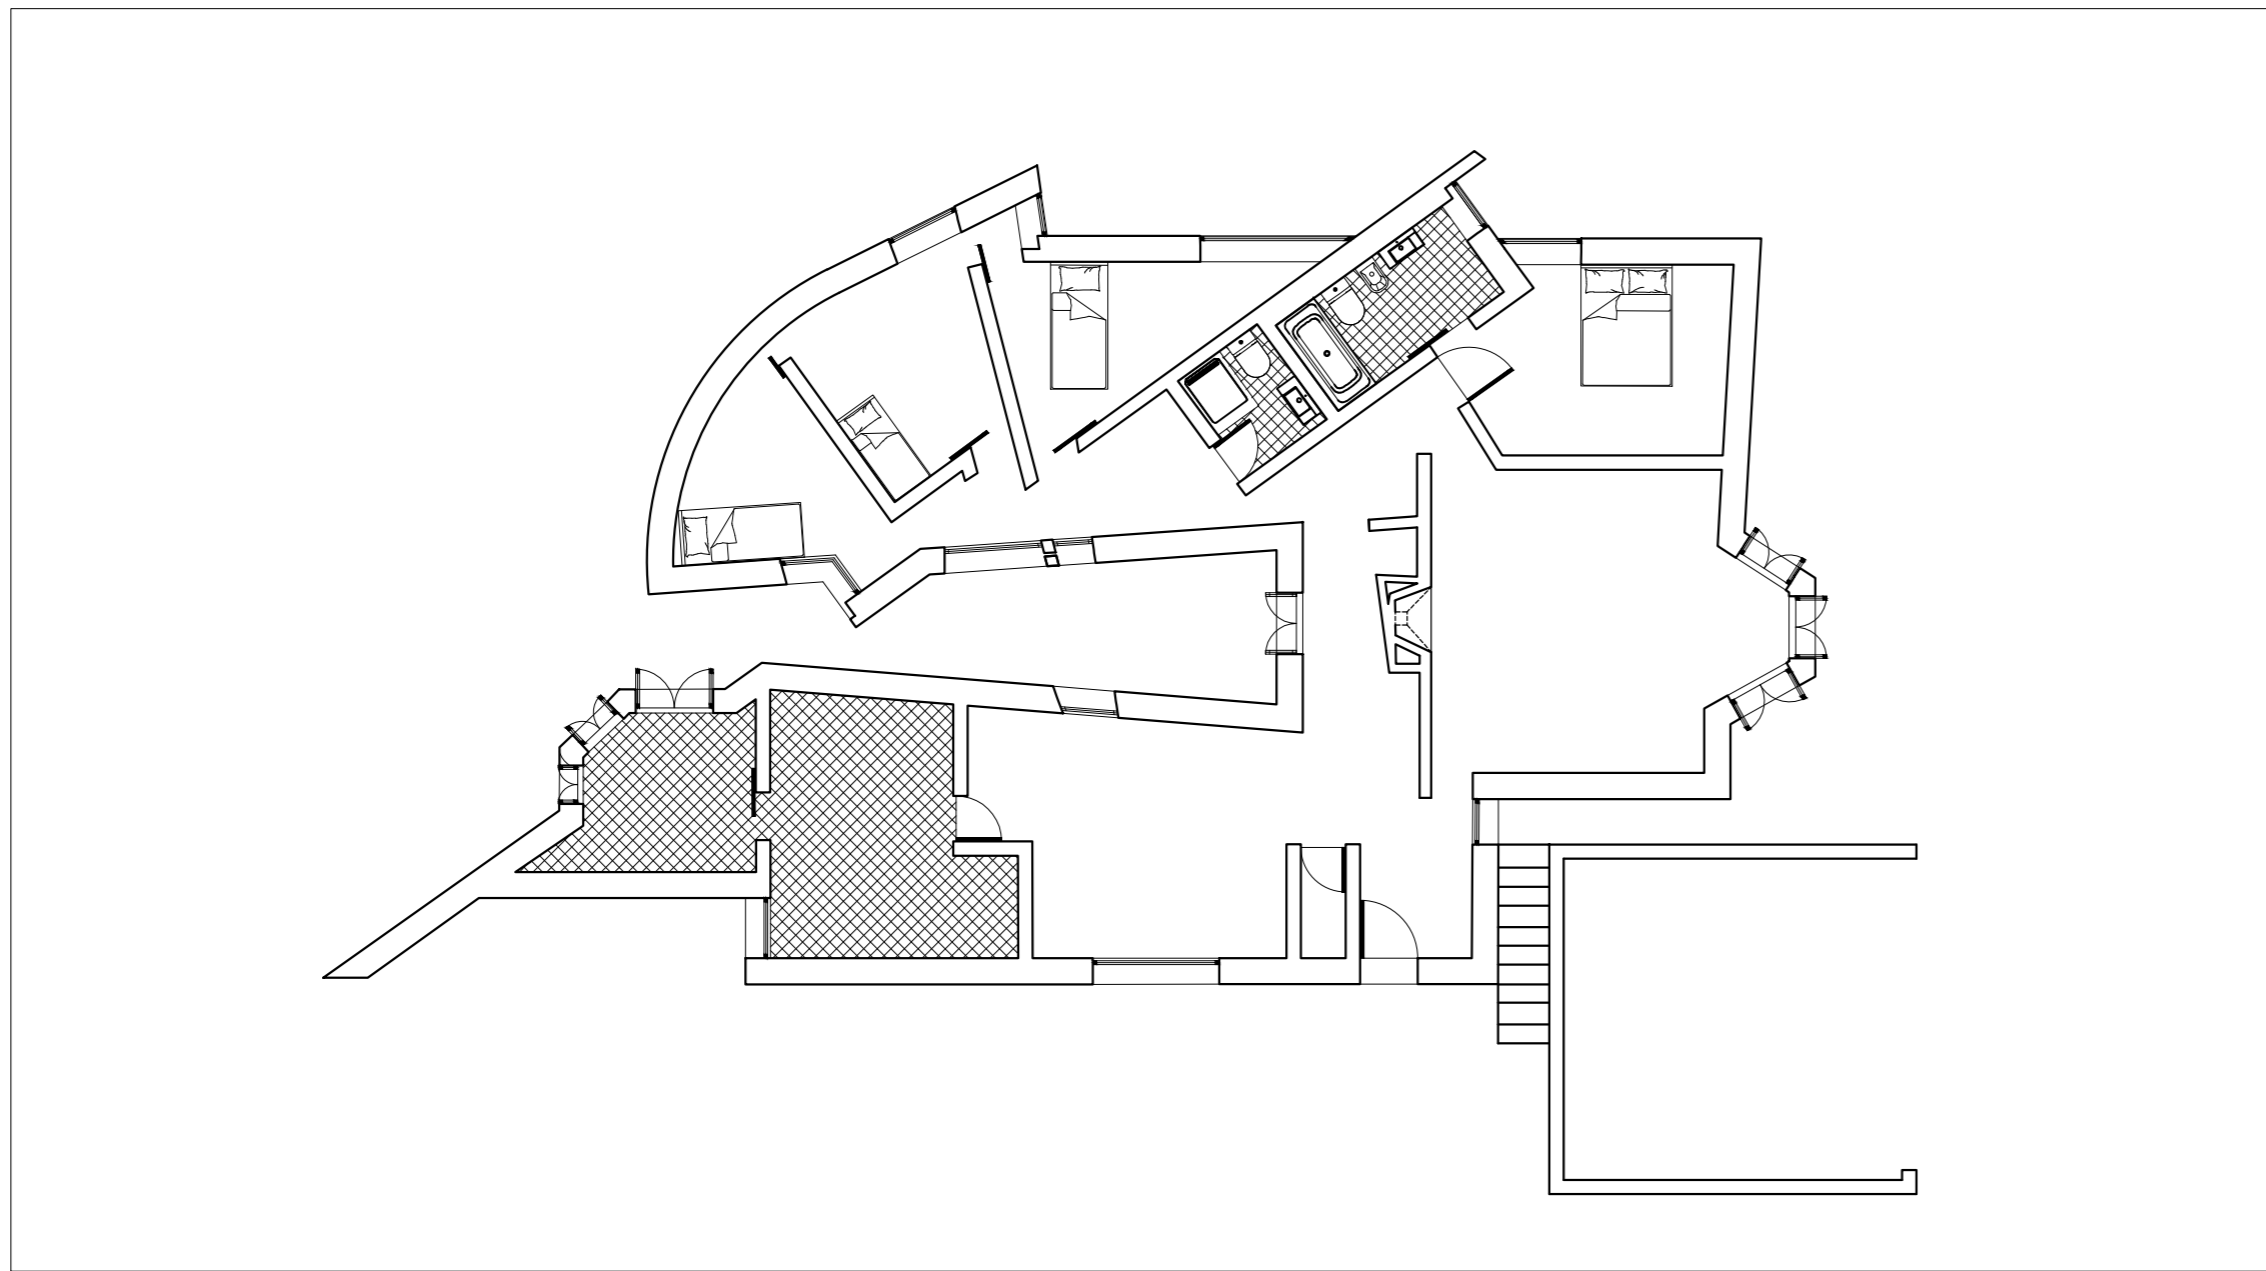

Planta 1/100

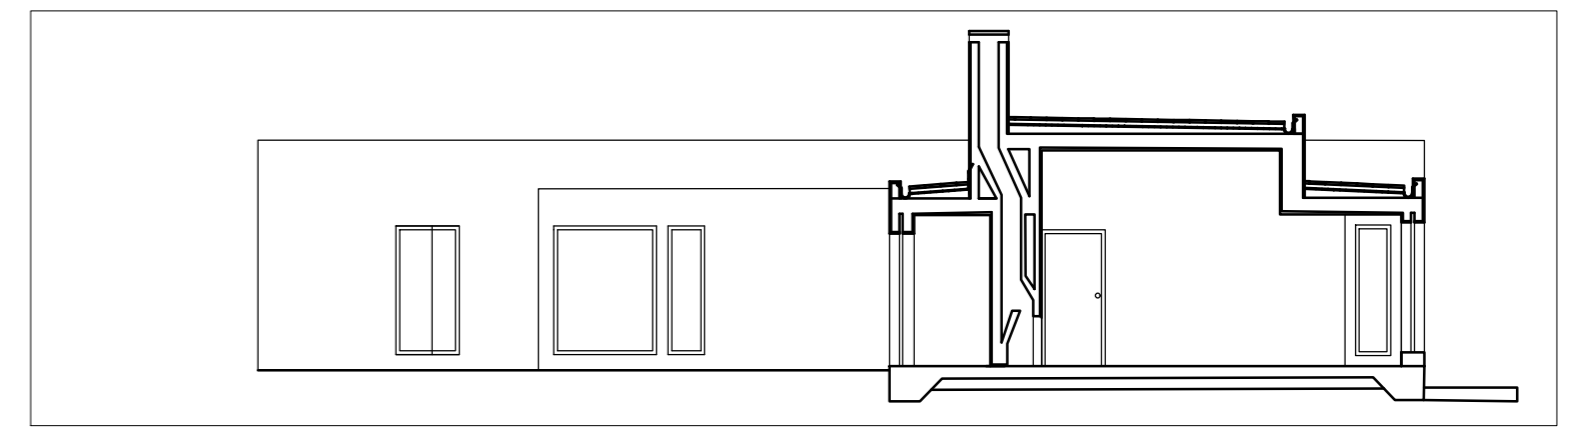

Corte 1/100

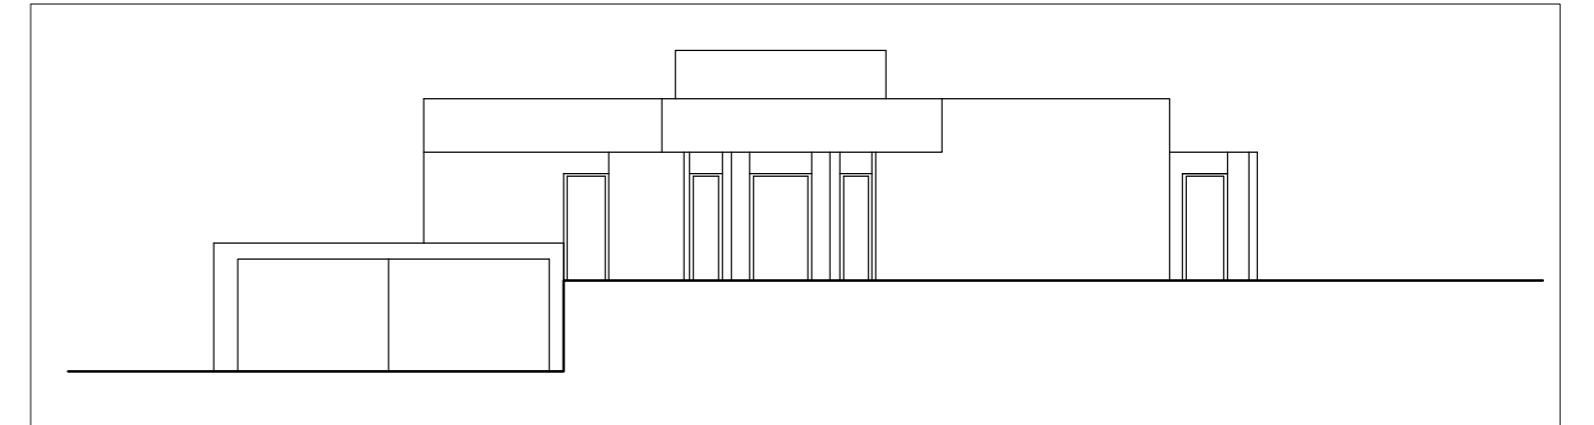


Alçado 1/100




Render 1



Render 2

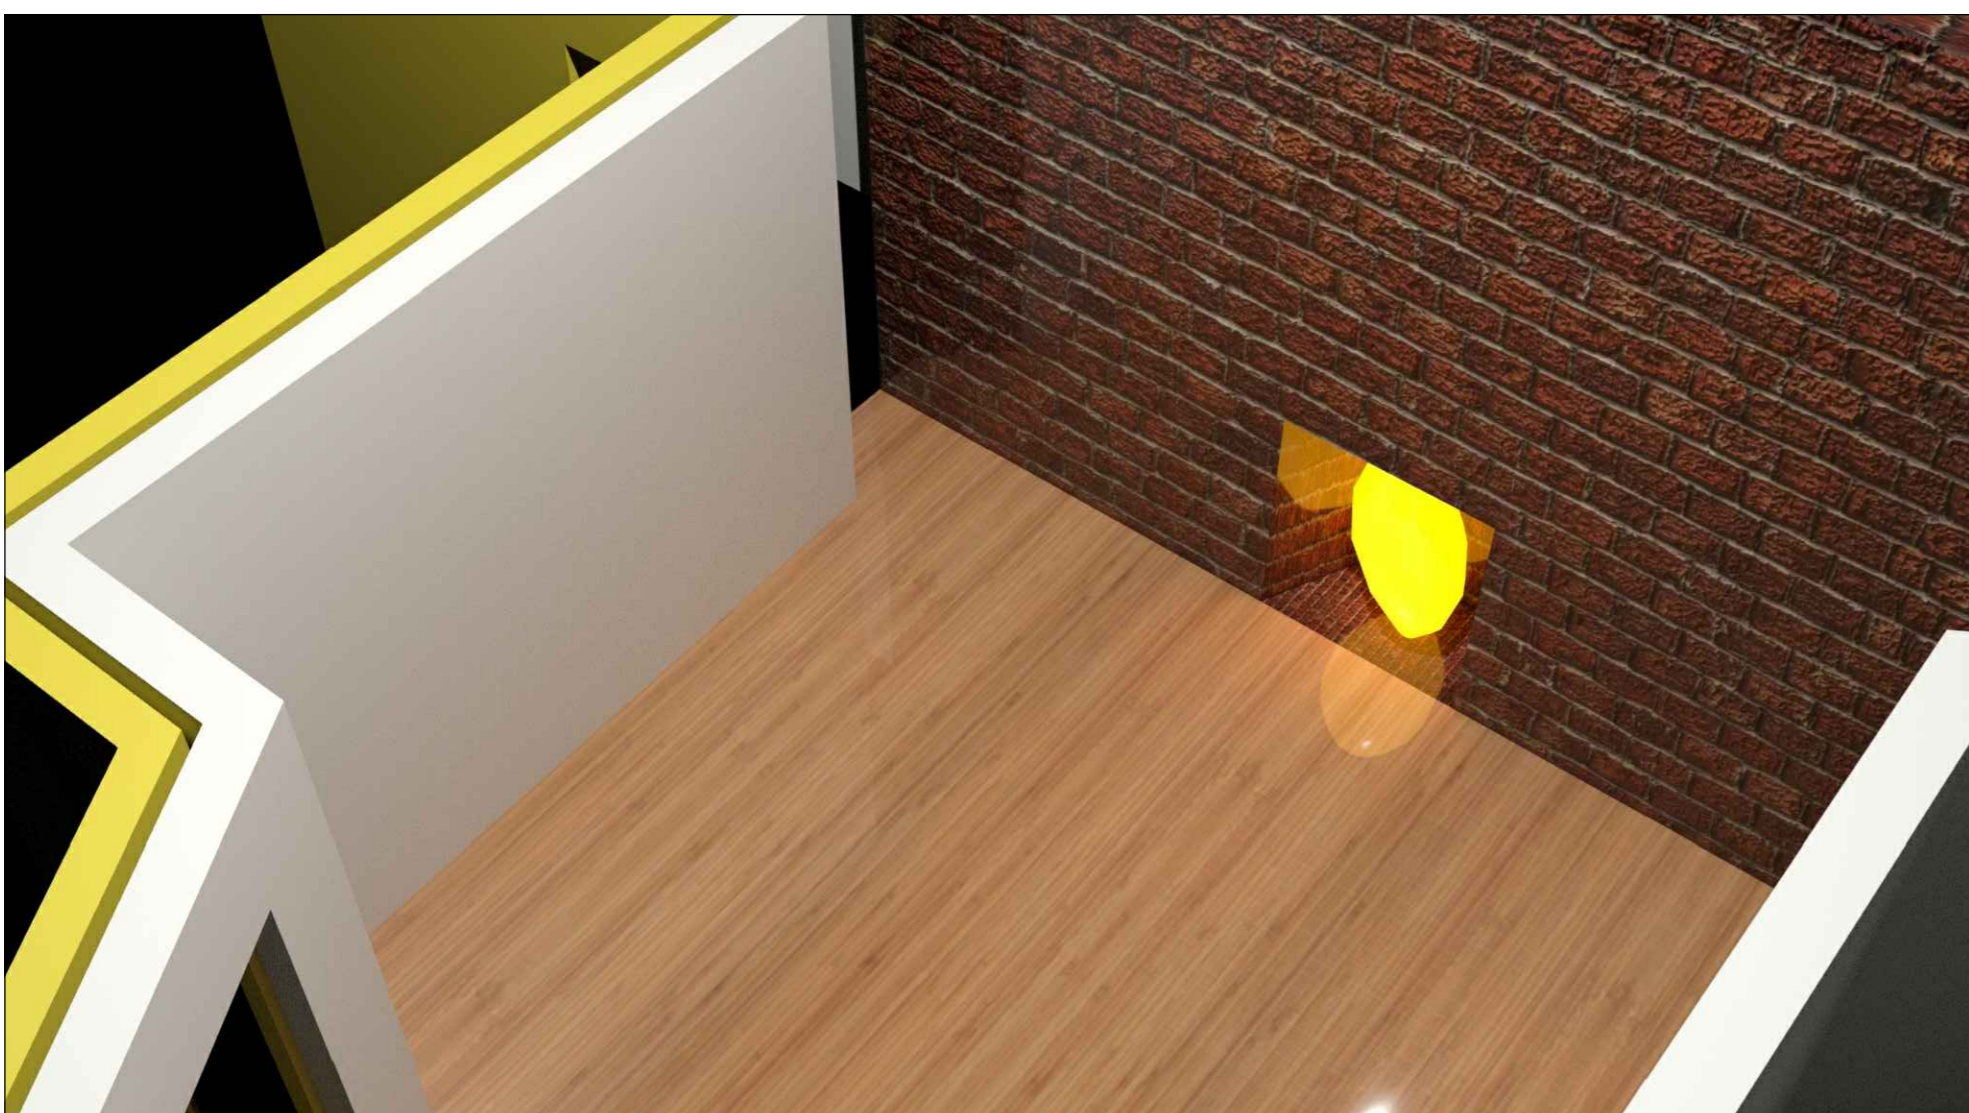

Render 3

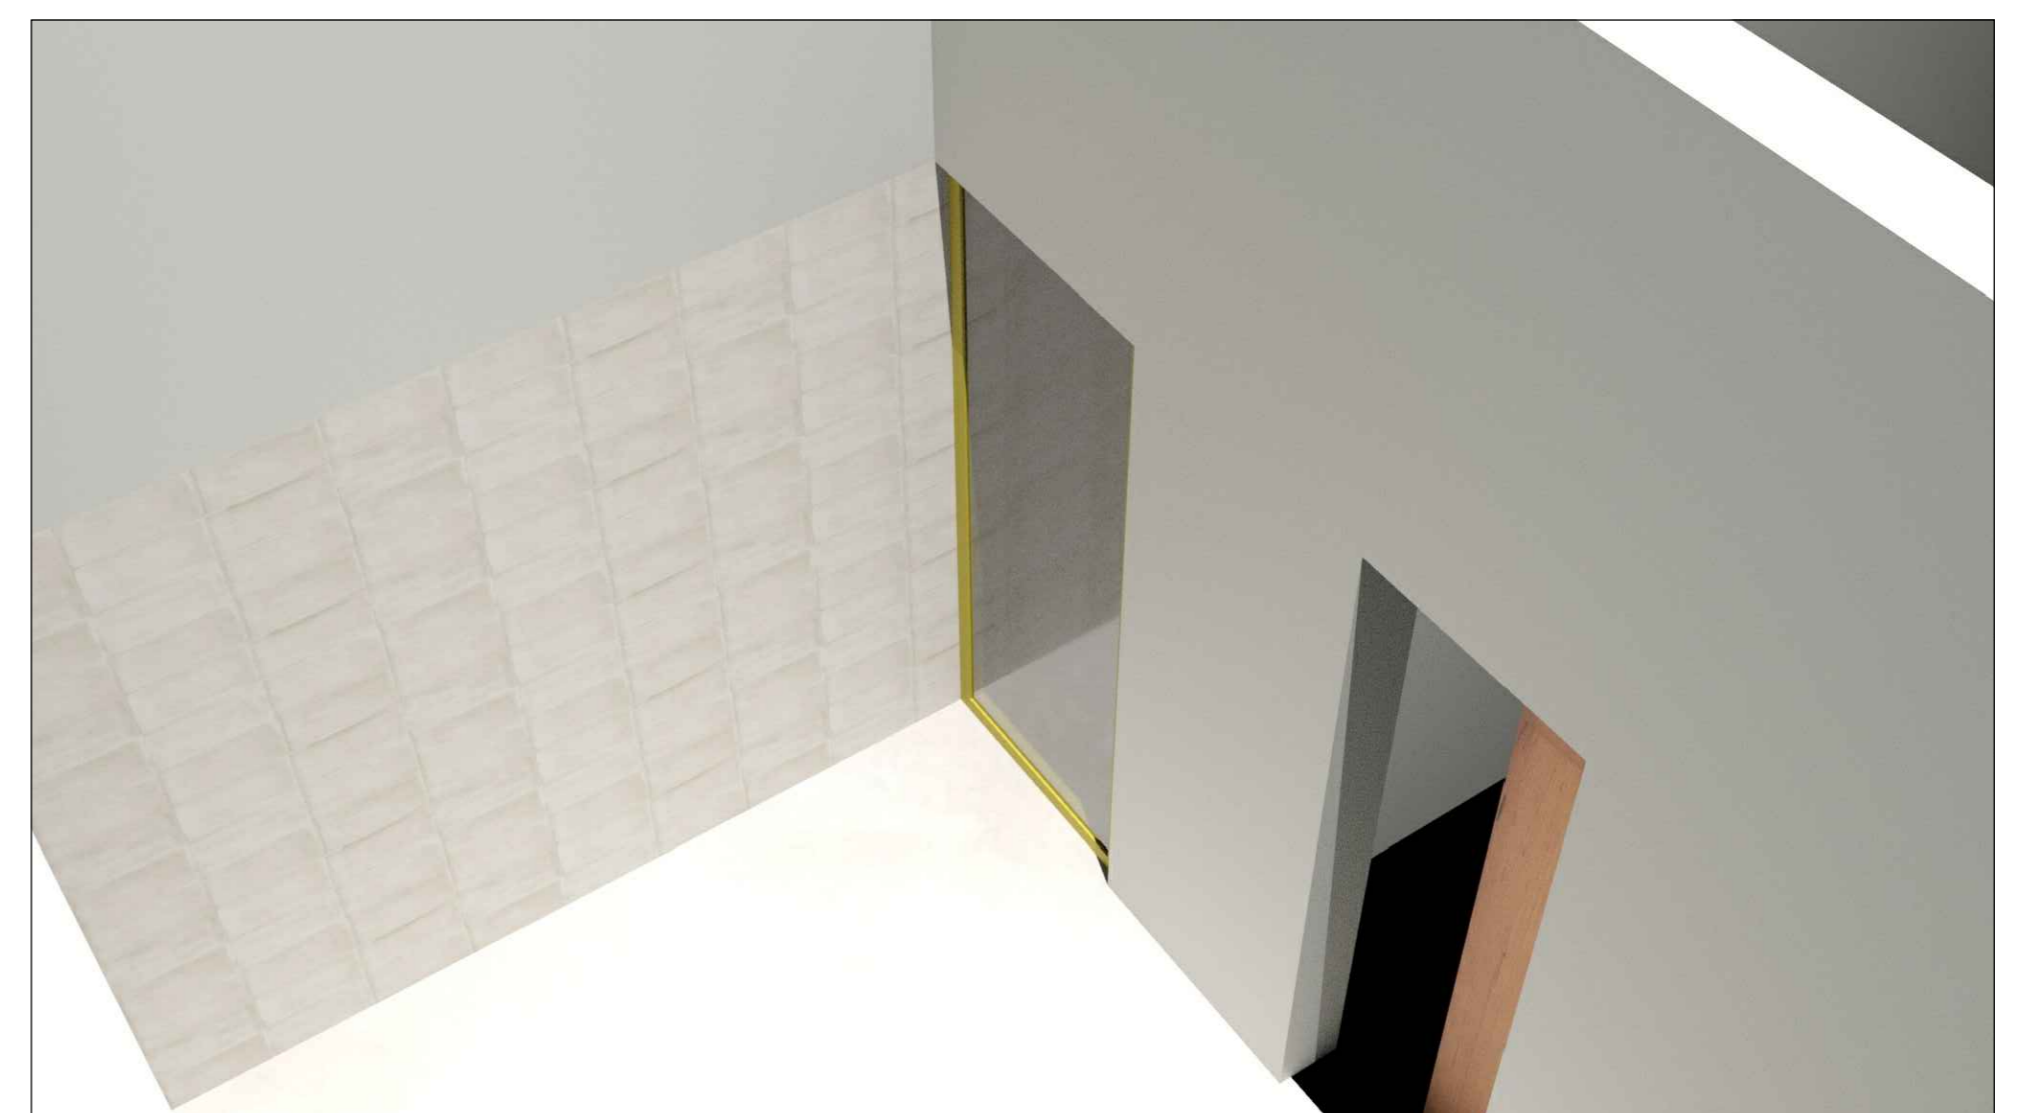

Render 4