




Representação Digital - Faul 2023/2024
Trabalho 1 - Desenho da Casa António Carlos Siza

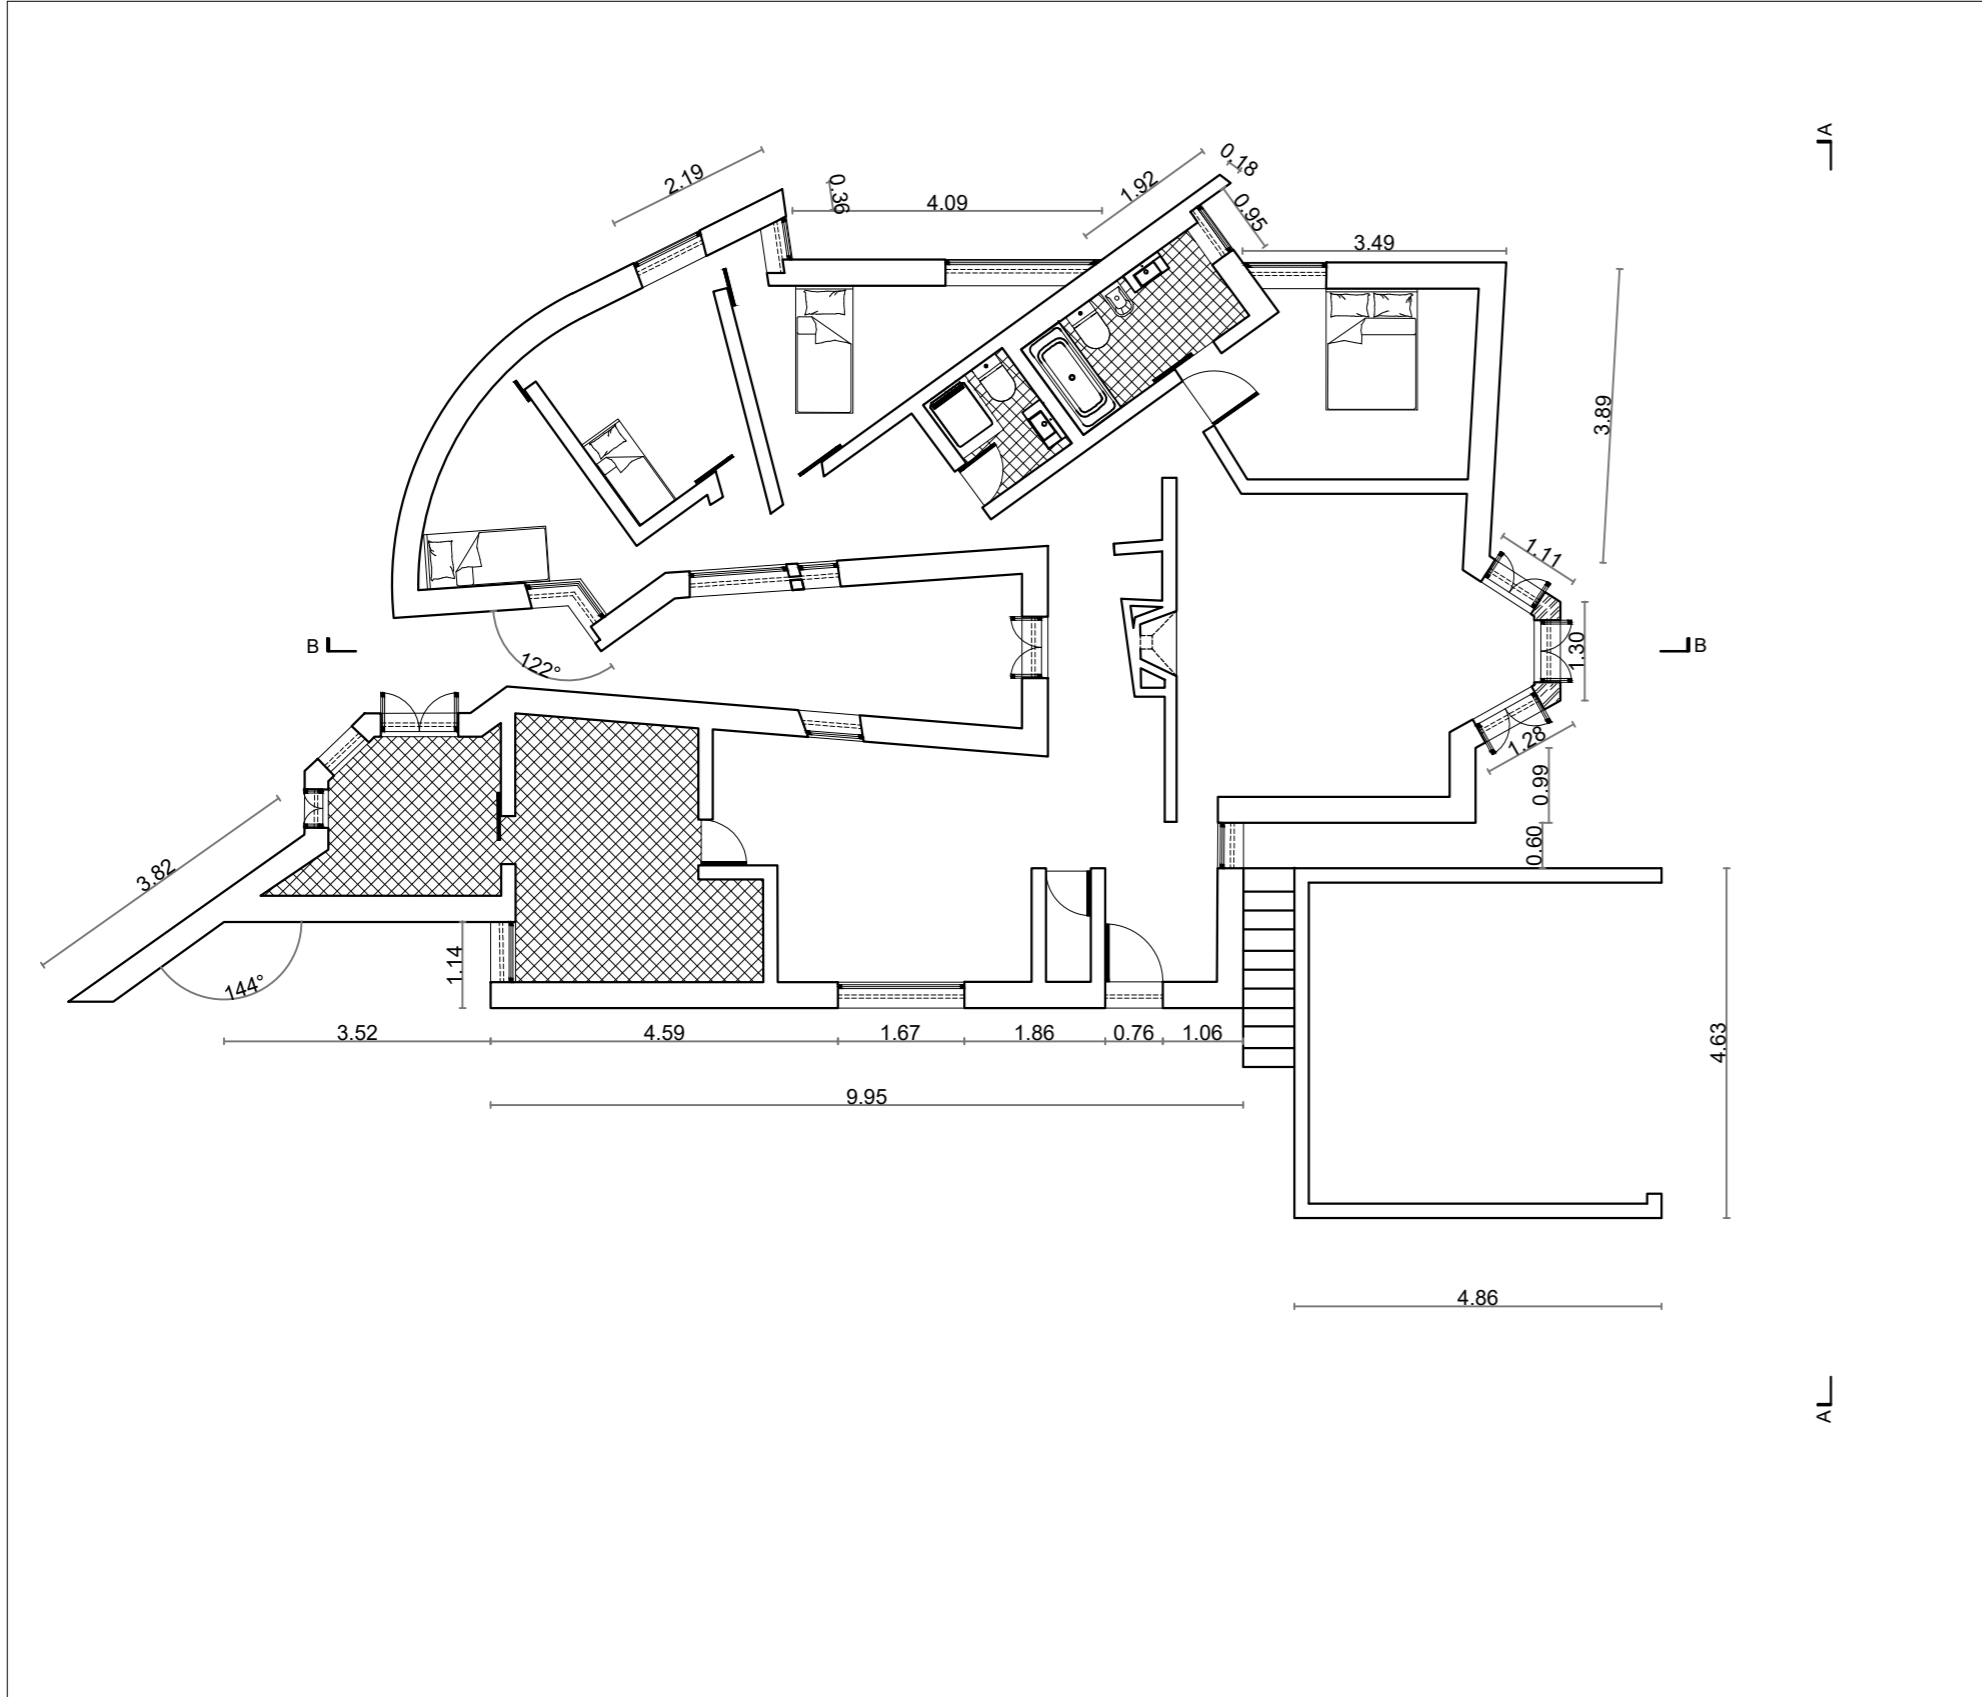


Planta 1/100

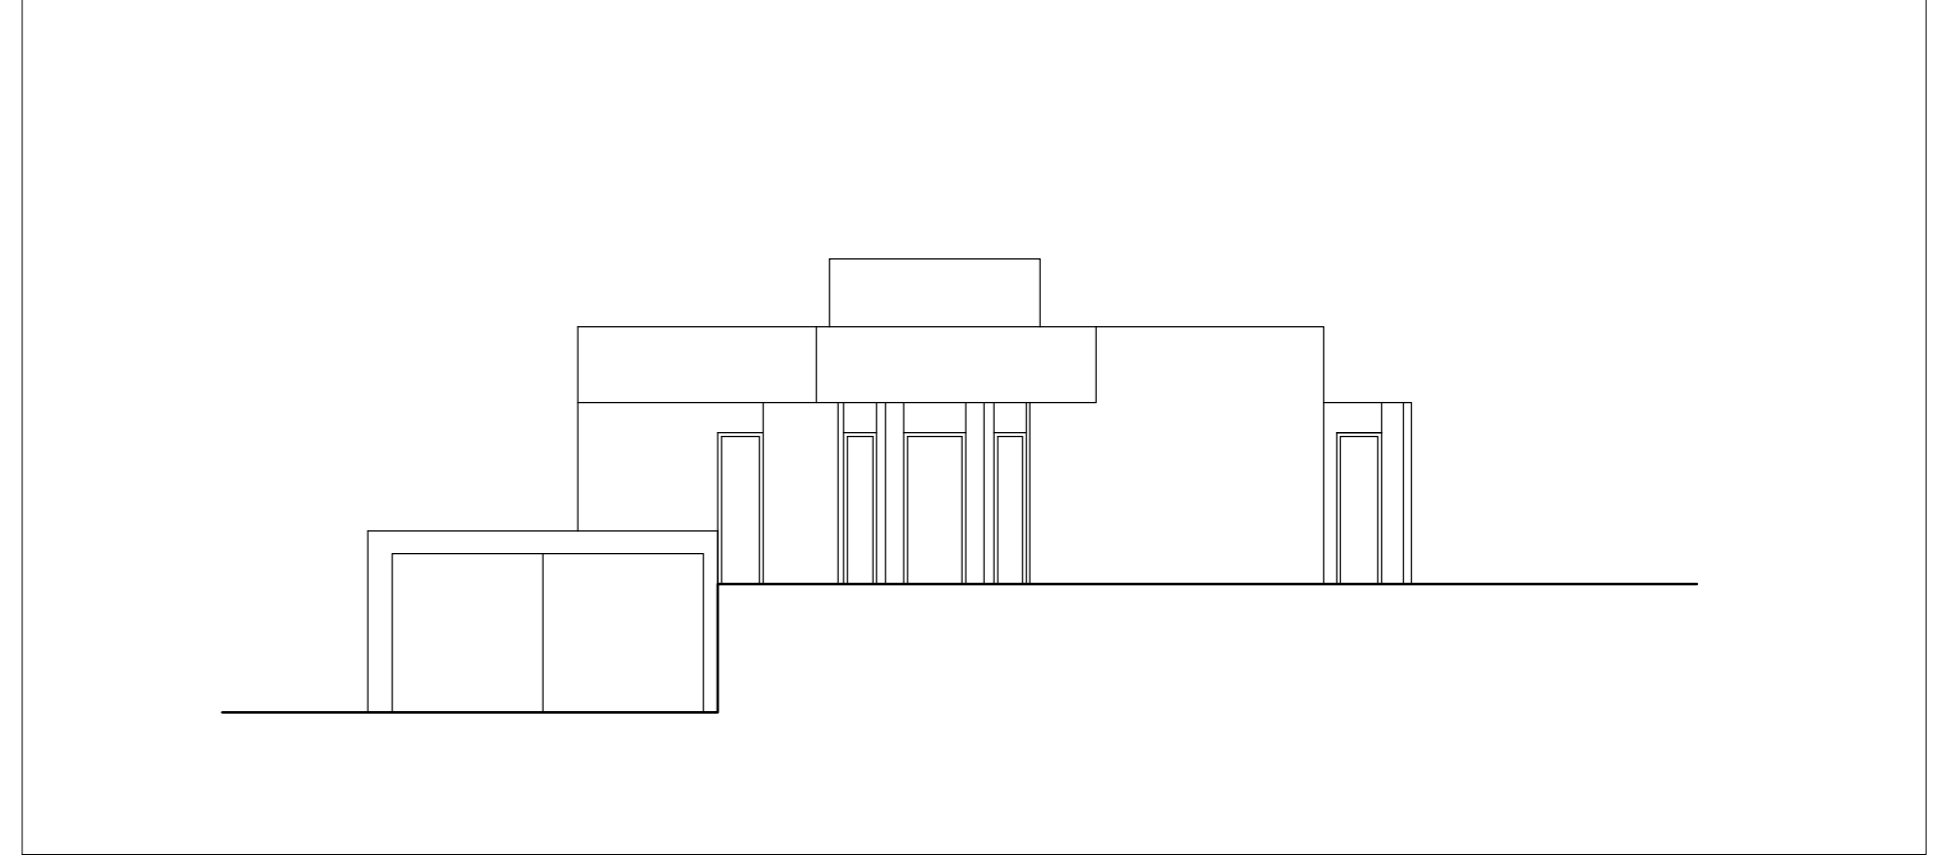


Alçado AA 1/100

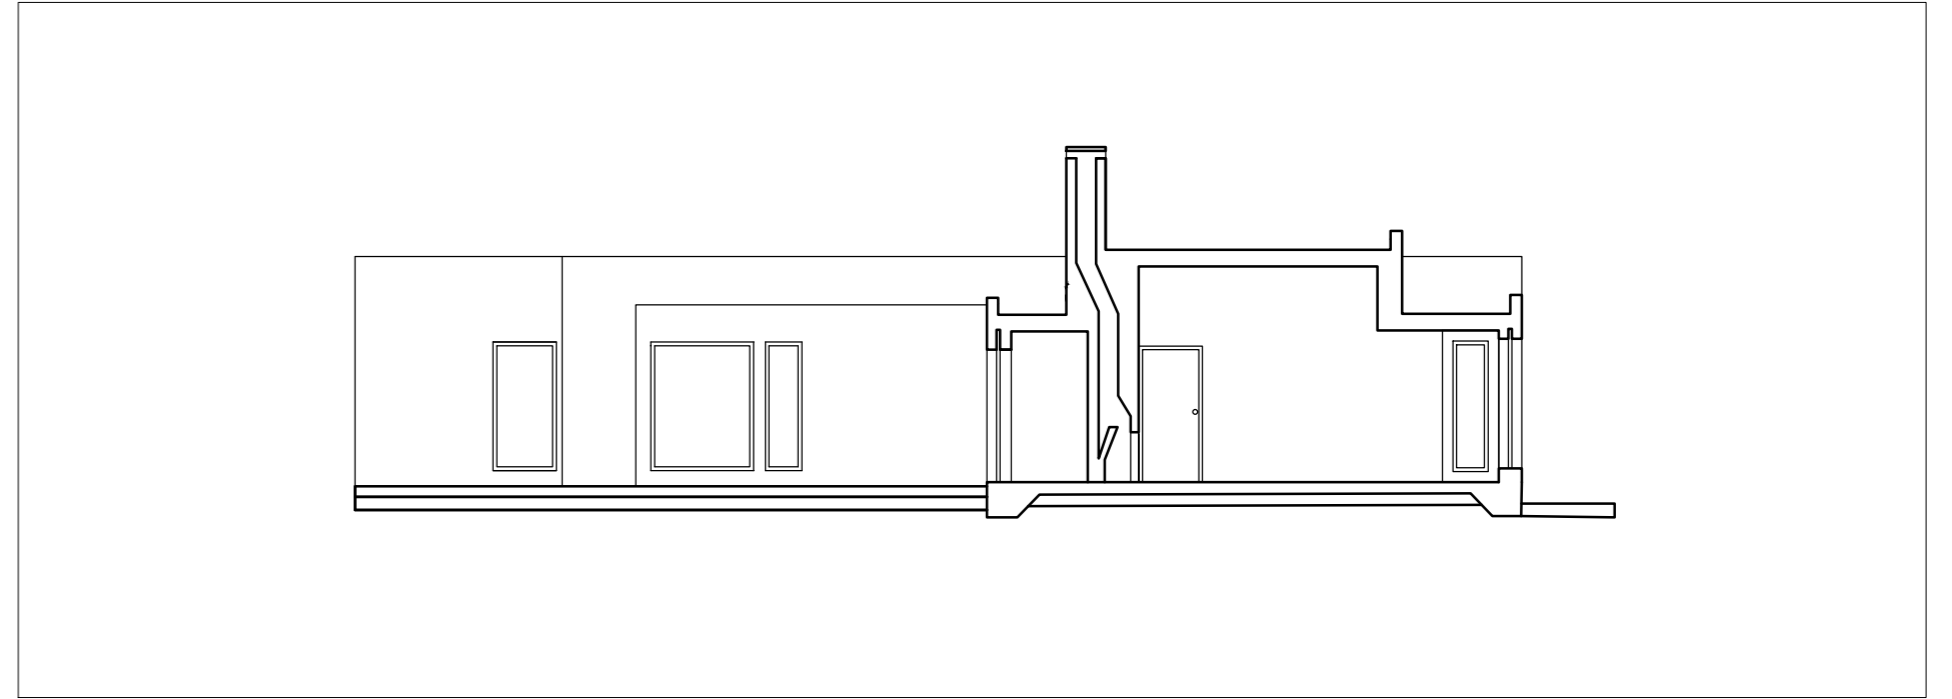


Corte BB 1/100

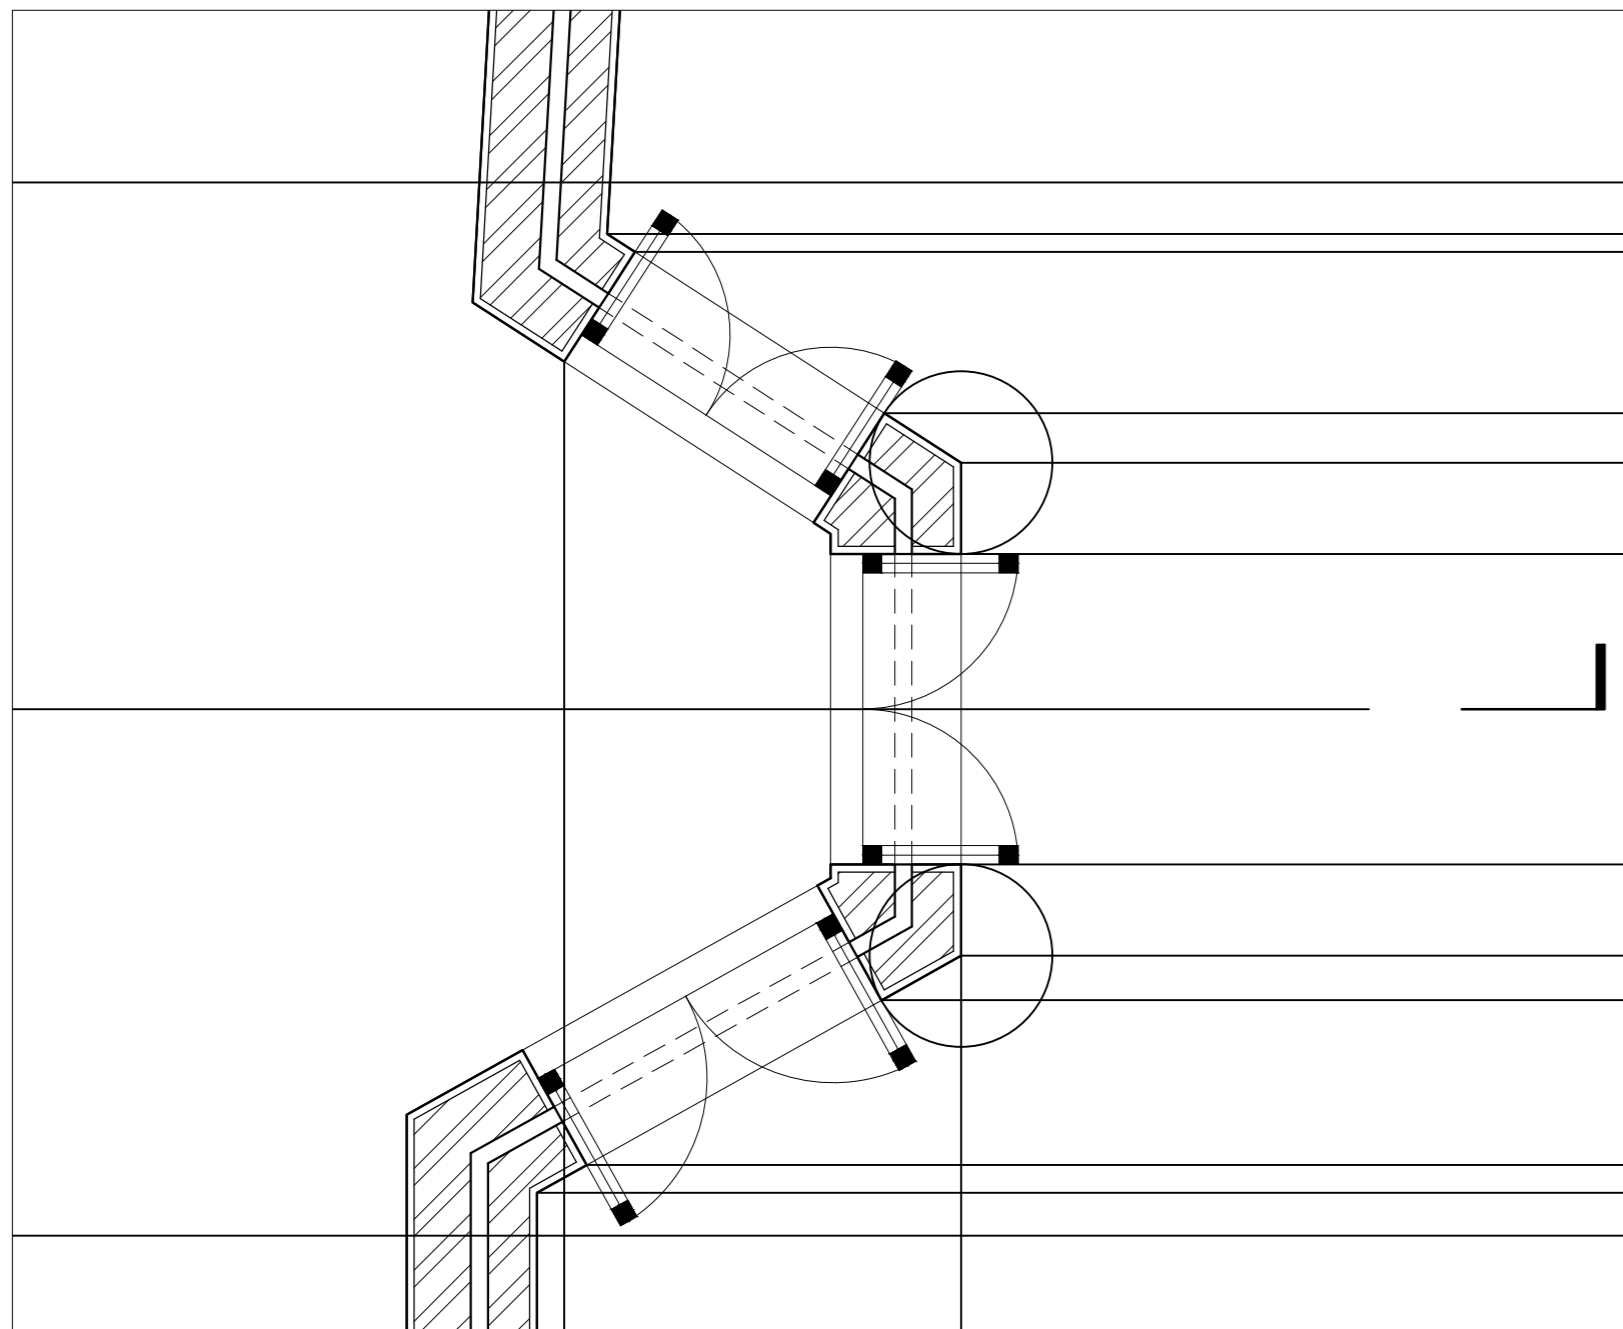


Detalhe vãos 1/20

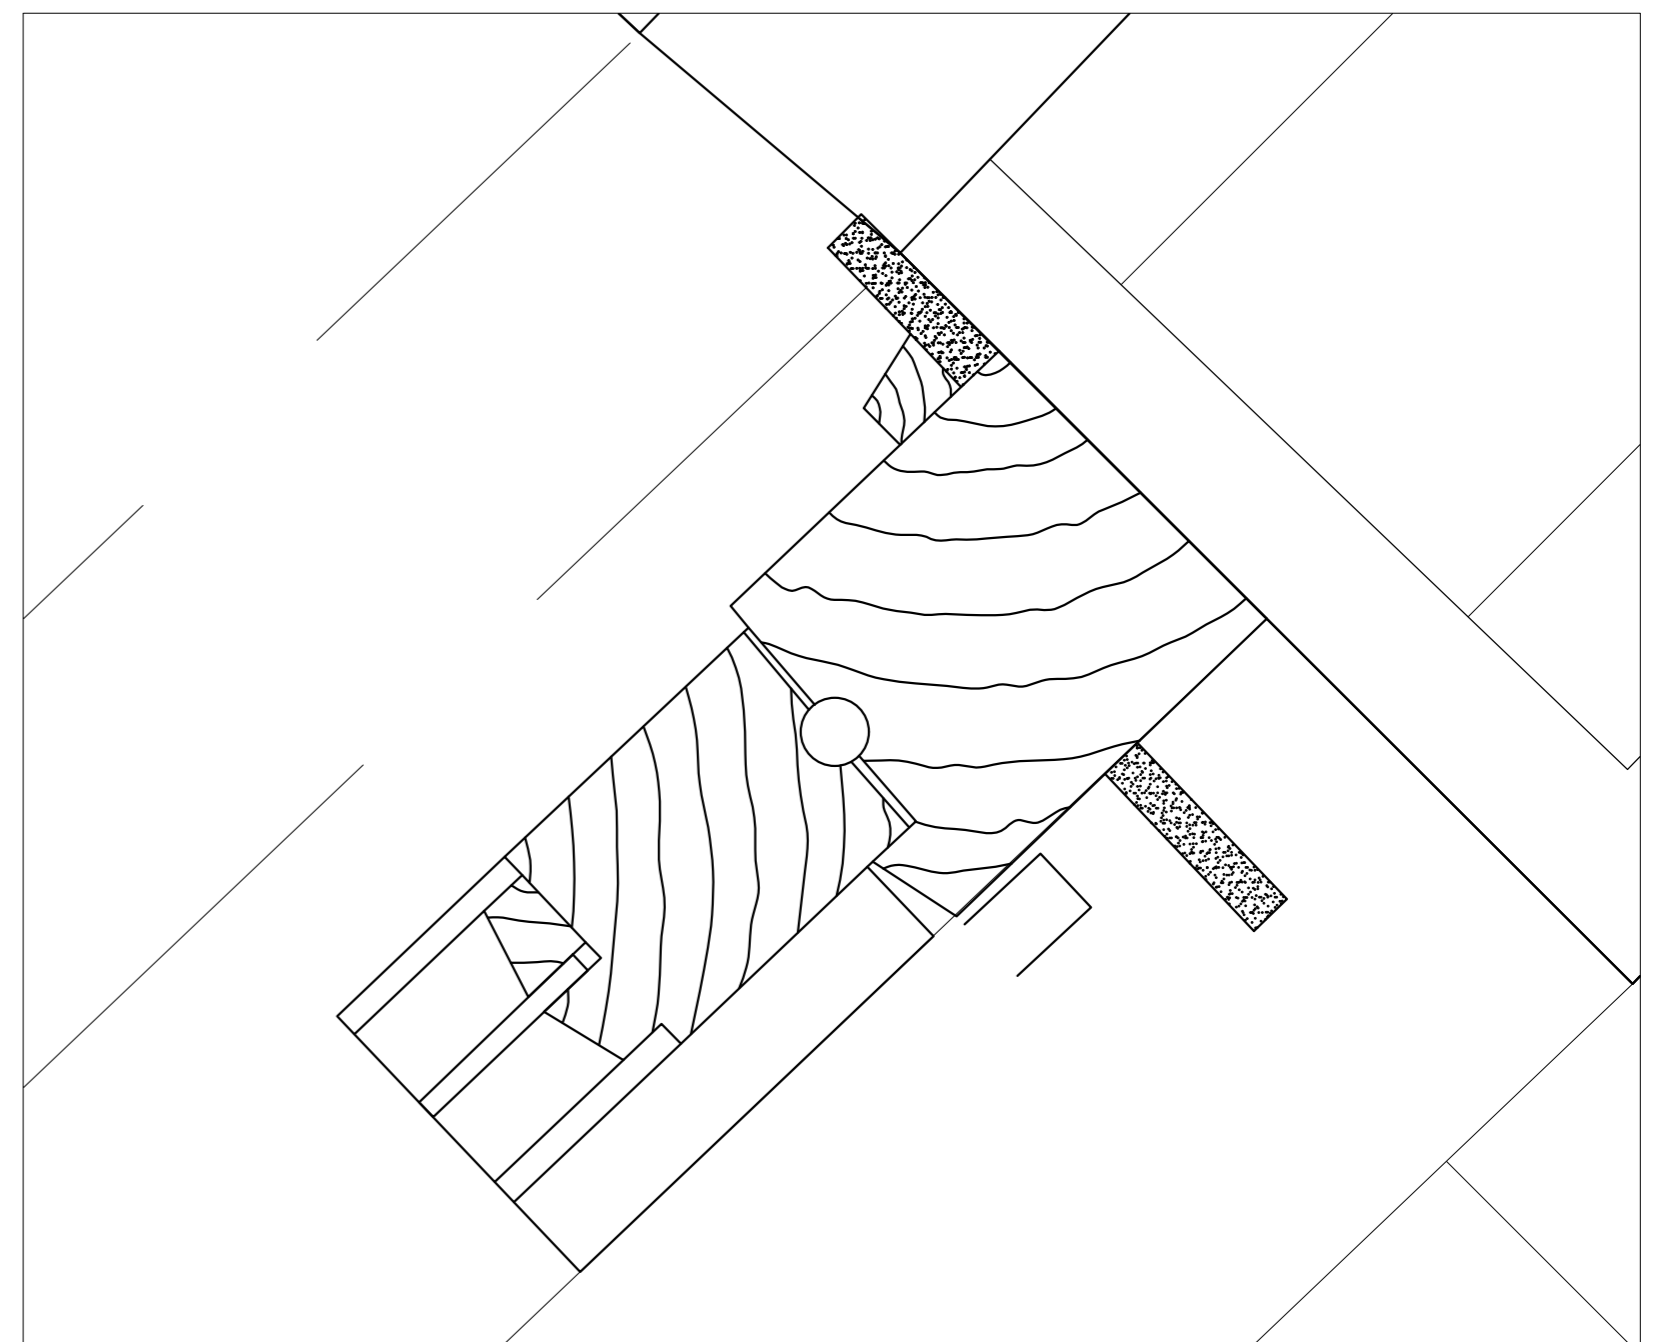

Detalhe caixilho 1/1

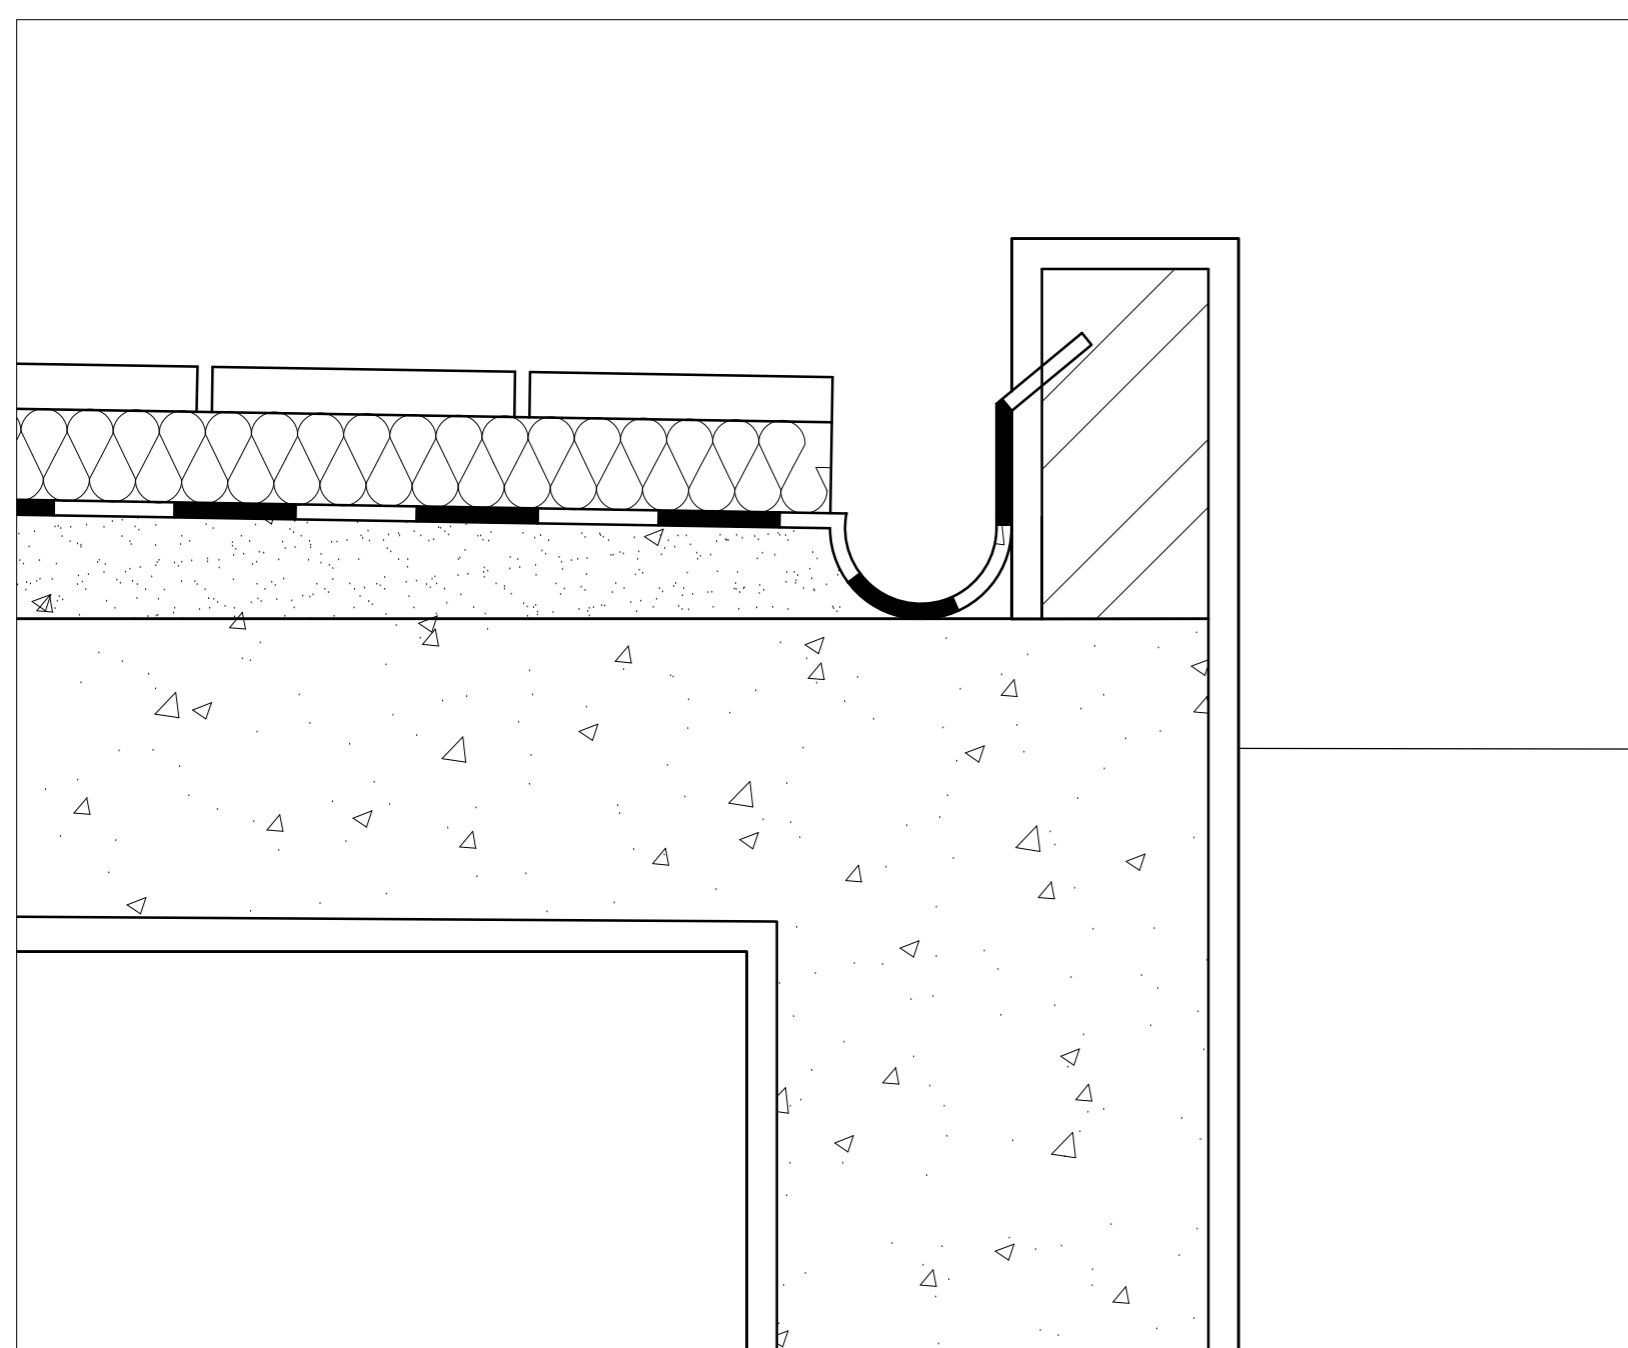

Detalhe cobertura 1/5

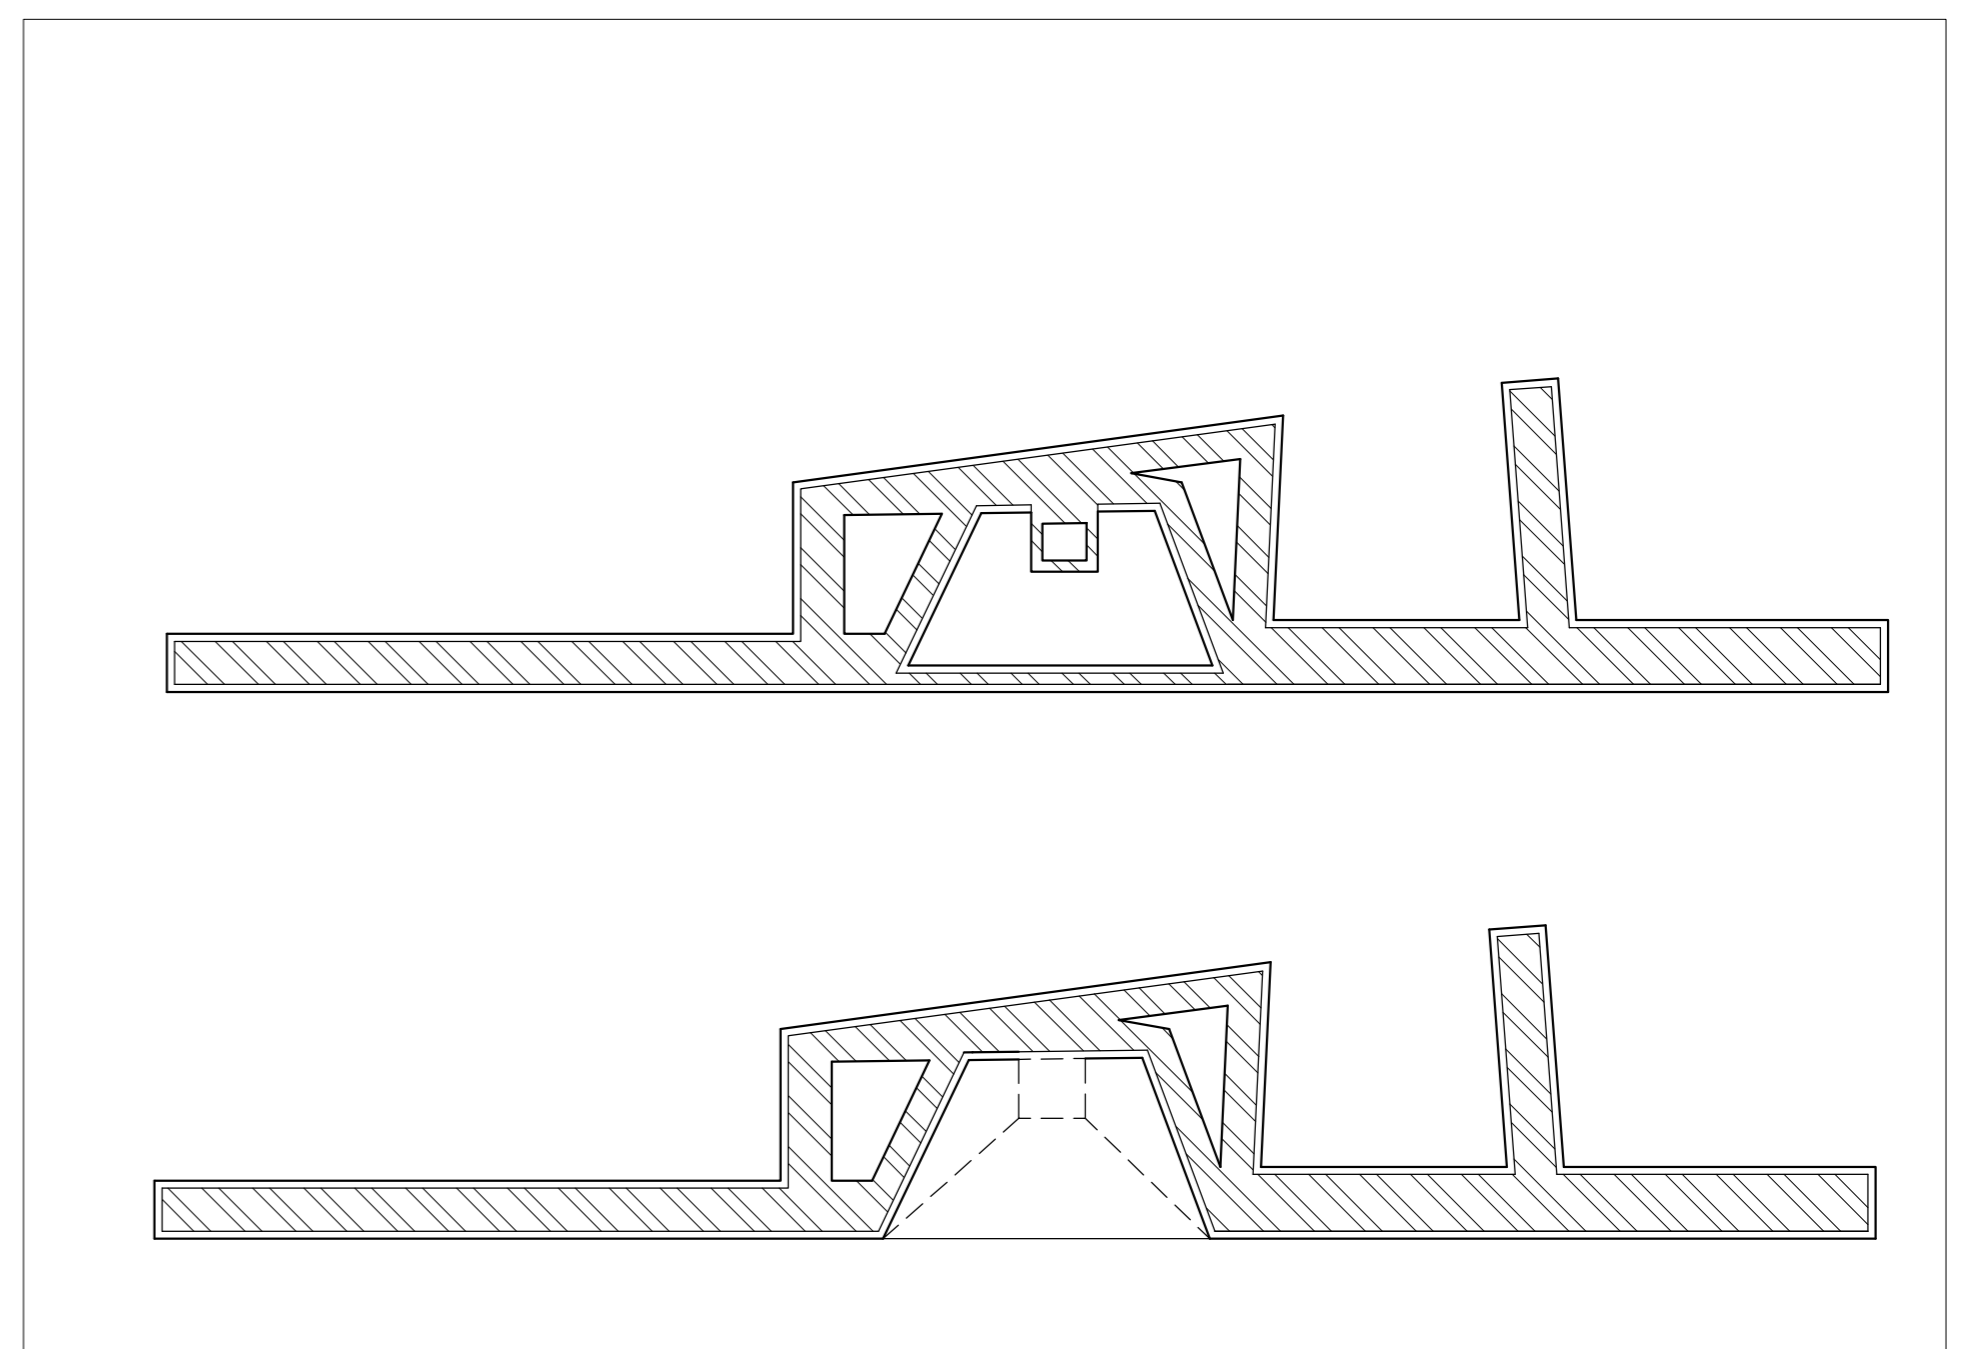

Detalhe lareira 1/20