

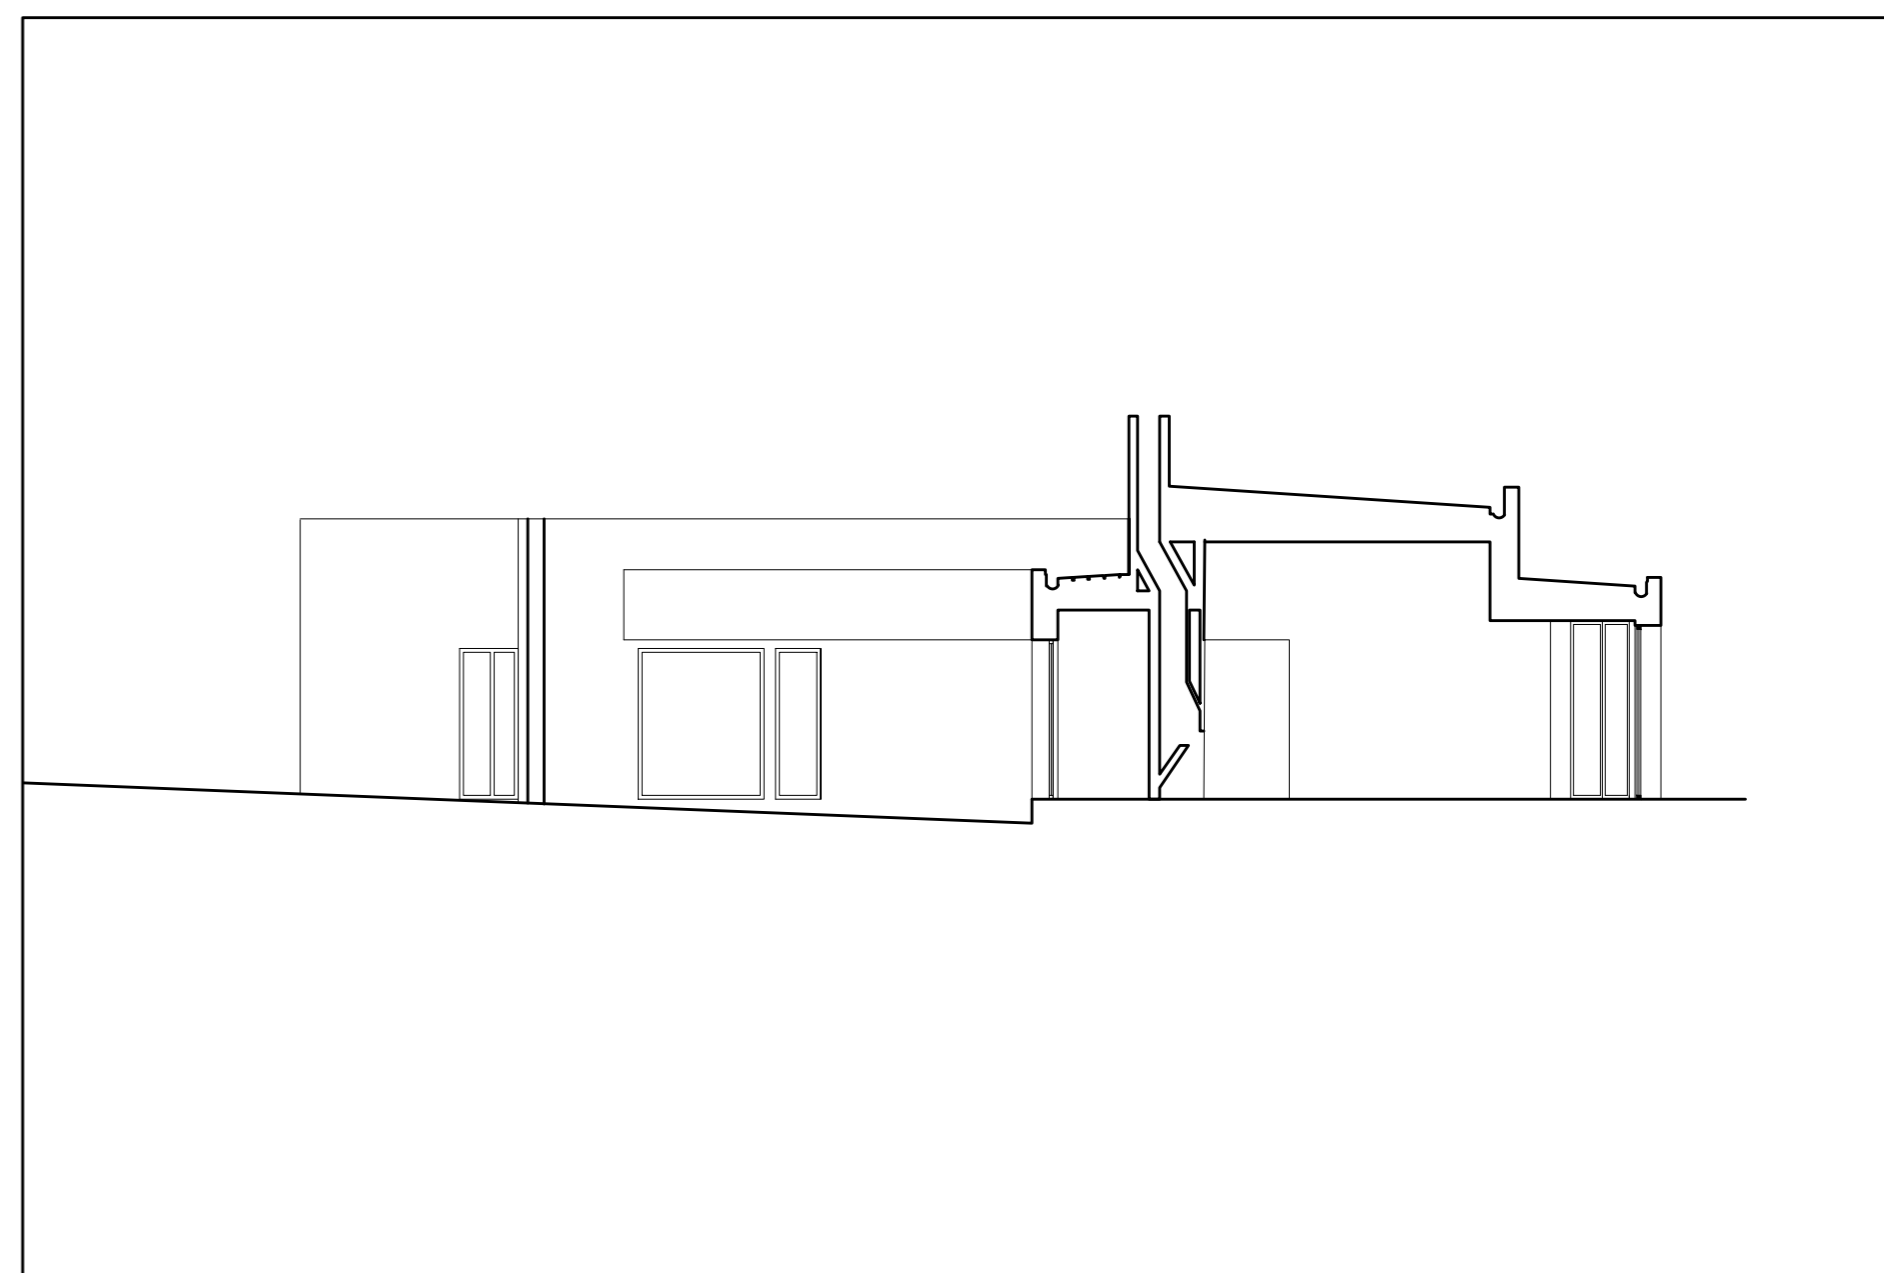
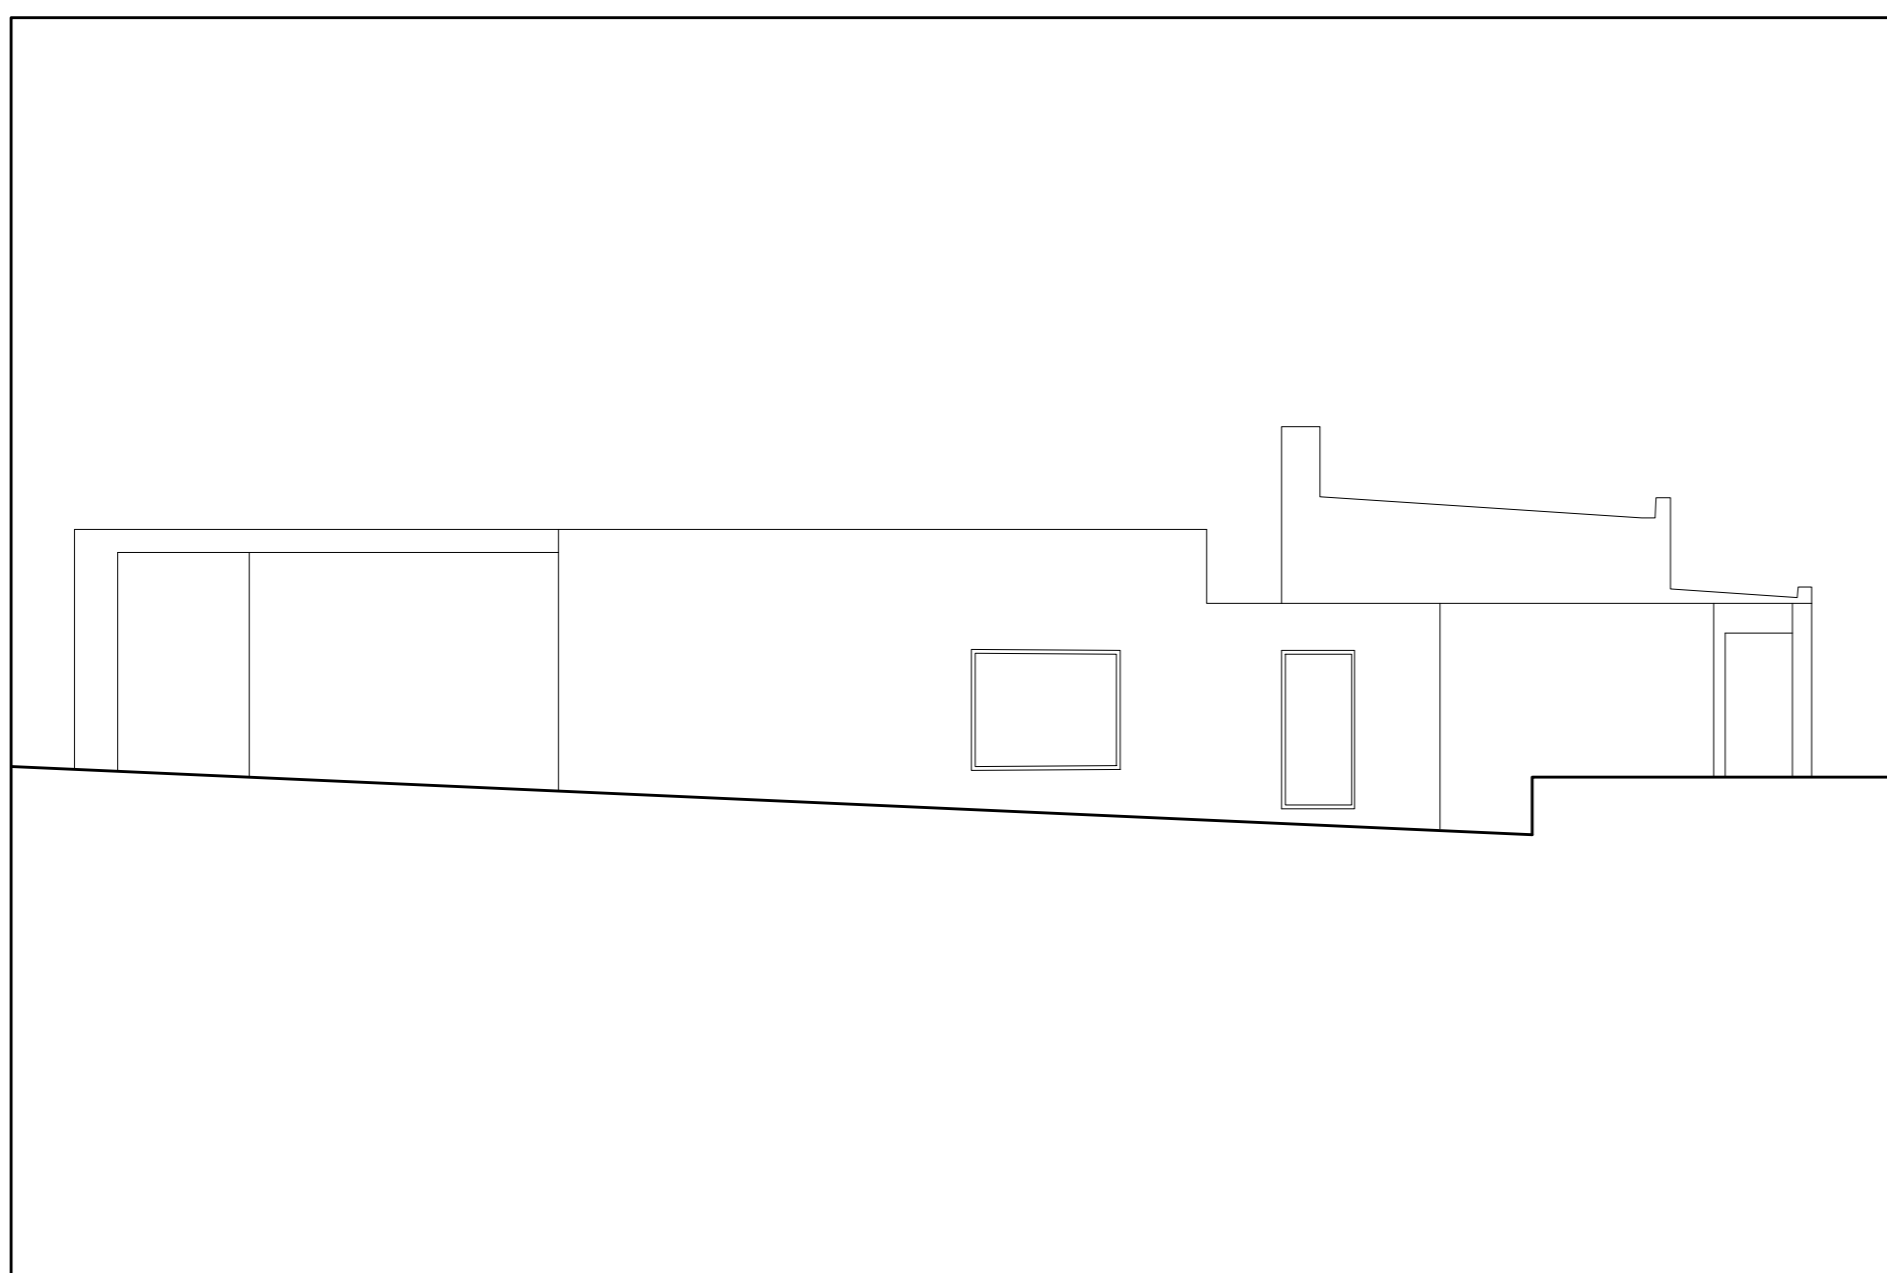


SR Sistemas de Representação FAUL 2023-2024  
PARTE 2 - Casa António Carlos Siza  
Nicole Garrucho 20221330 Turma E

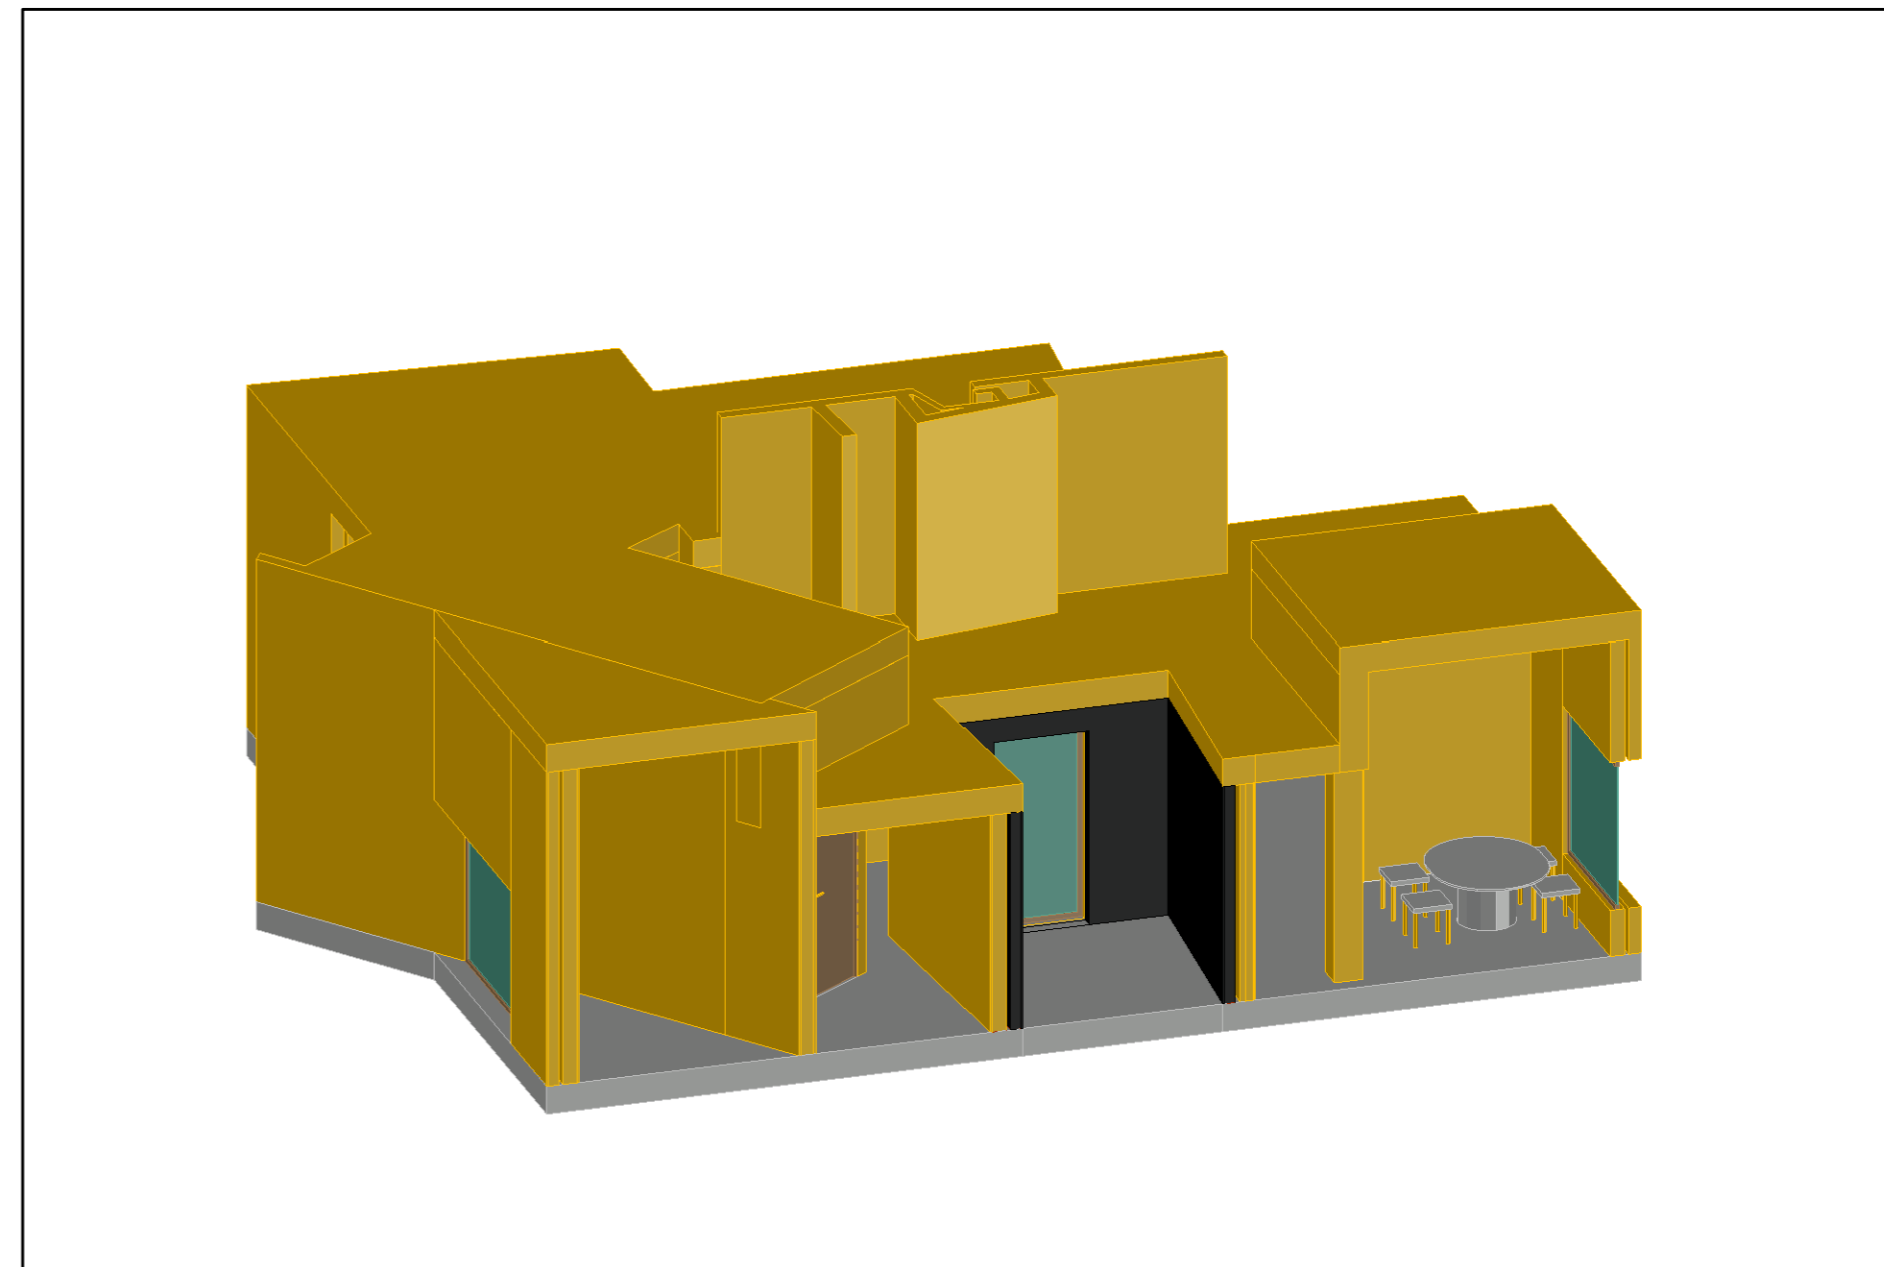

Planta, Corte e Alçado - Escala 1/100

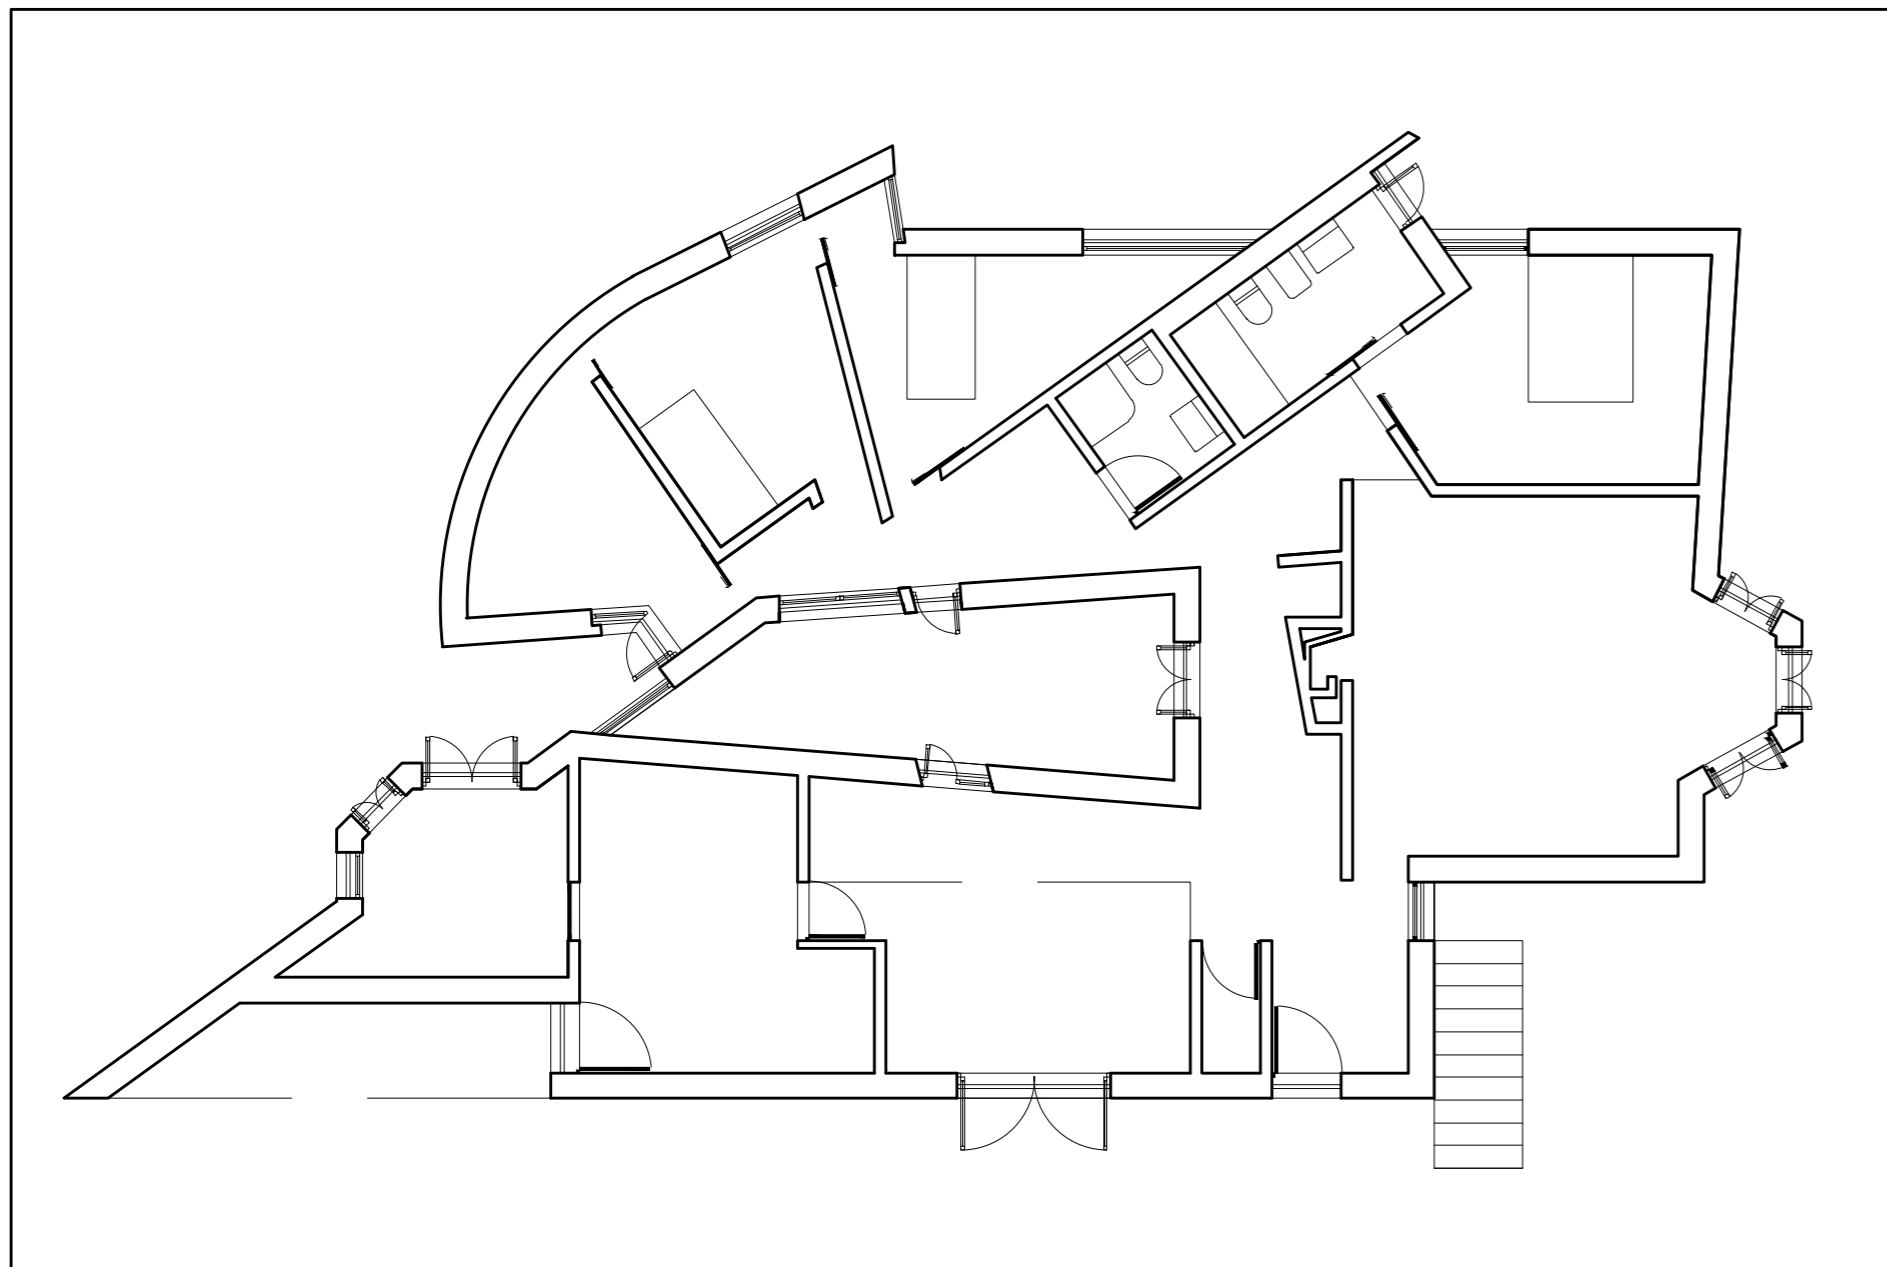