




SR Sistemas de Representação FAUL 2023-2024
Trabalho 1 - Casa António Carlos Siza
Nicole Garrucho 20221330 Turma E

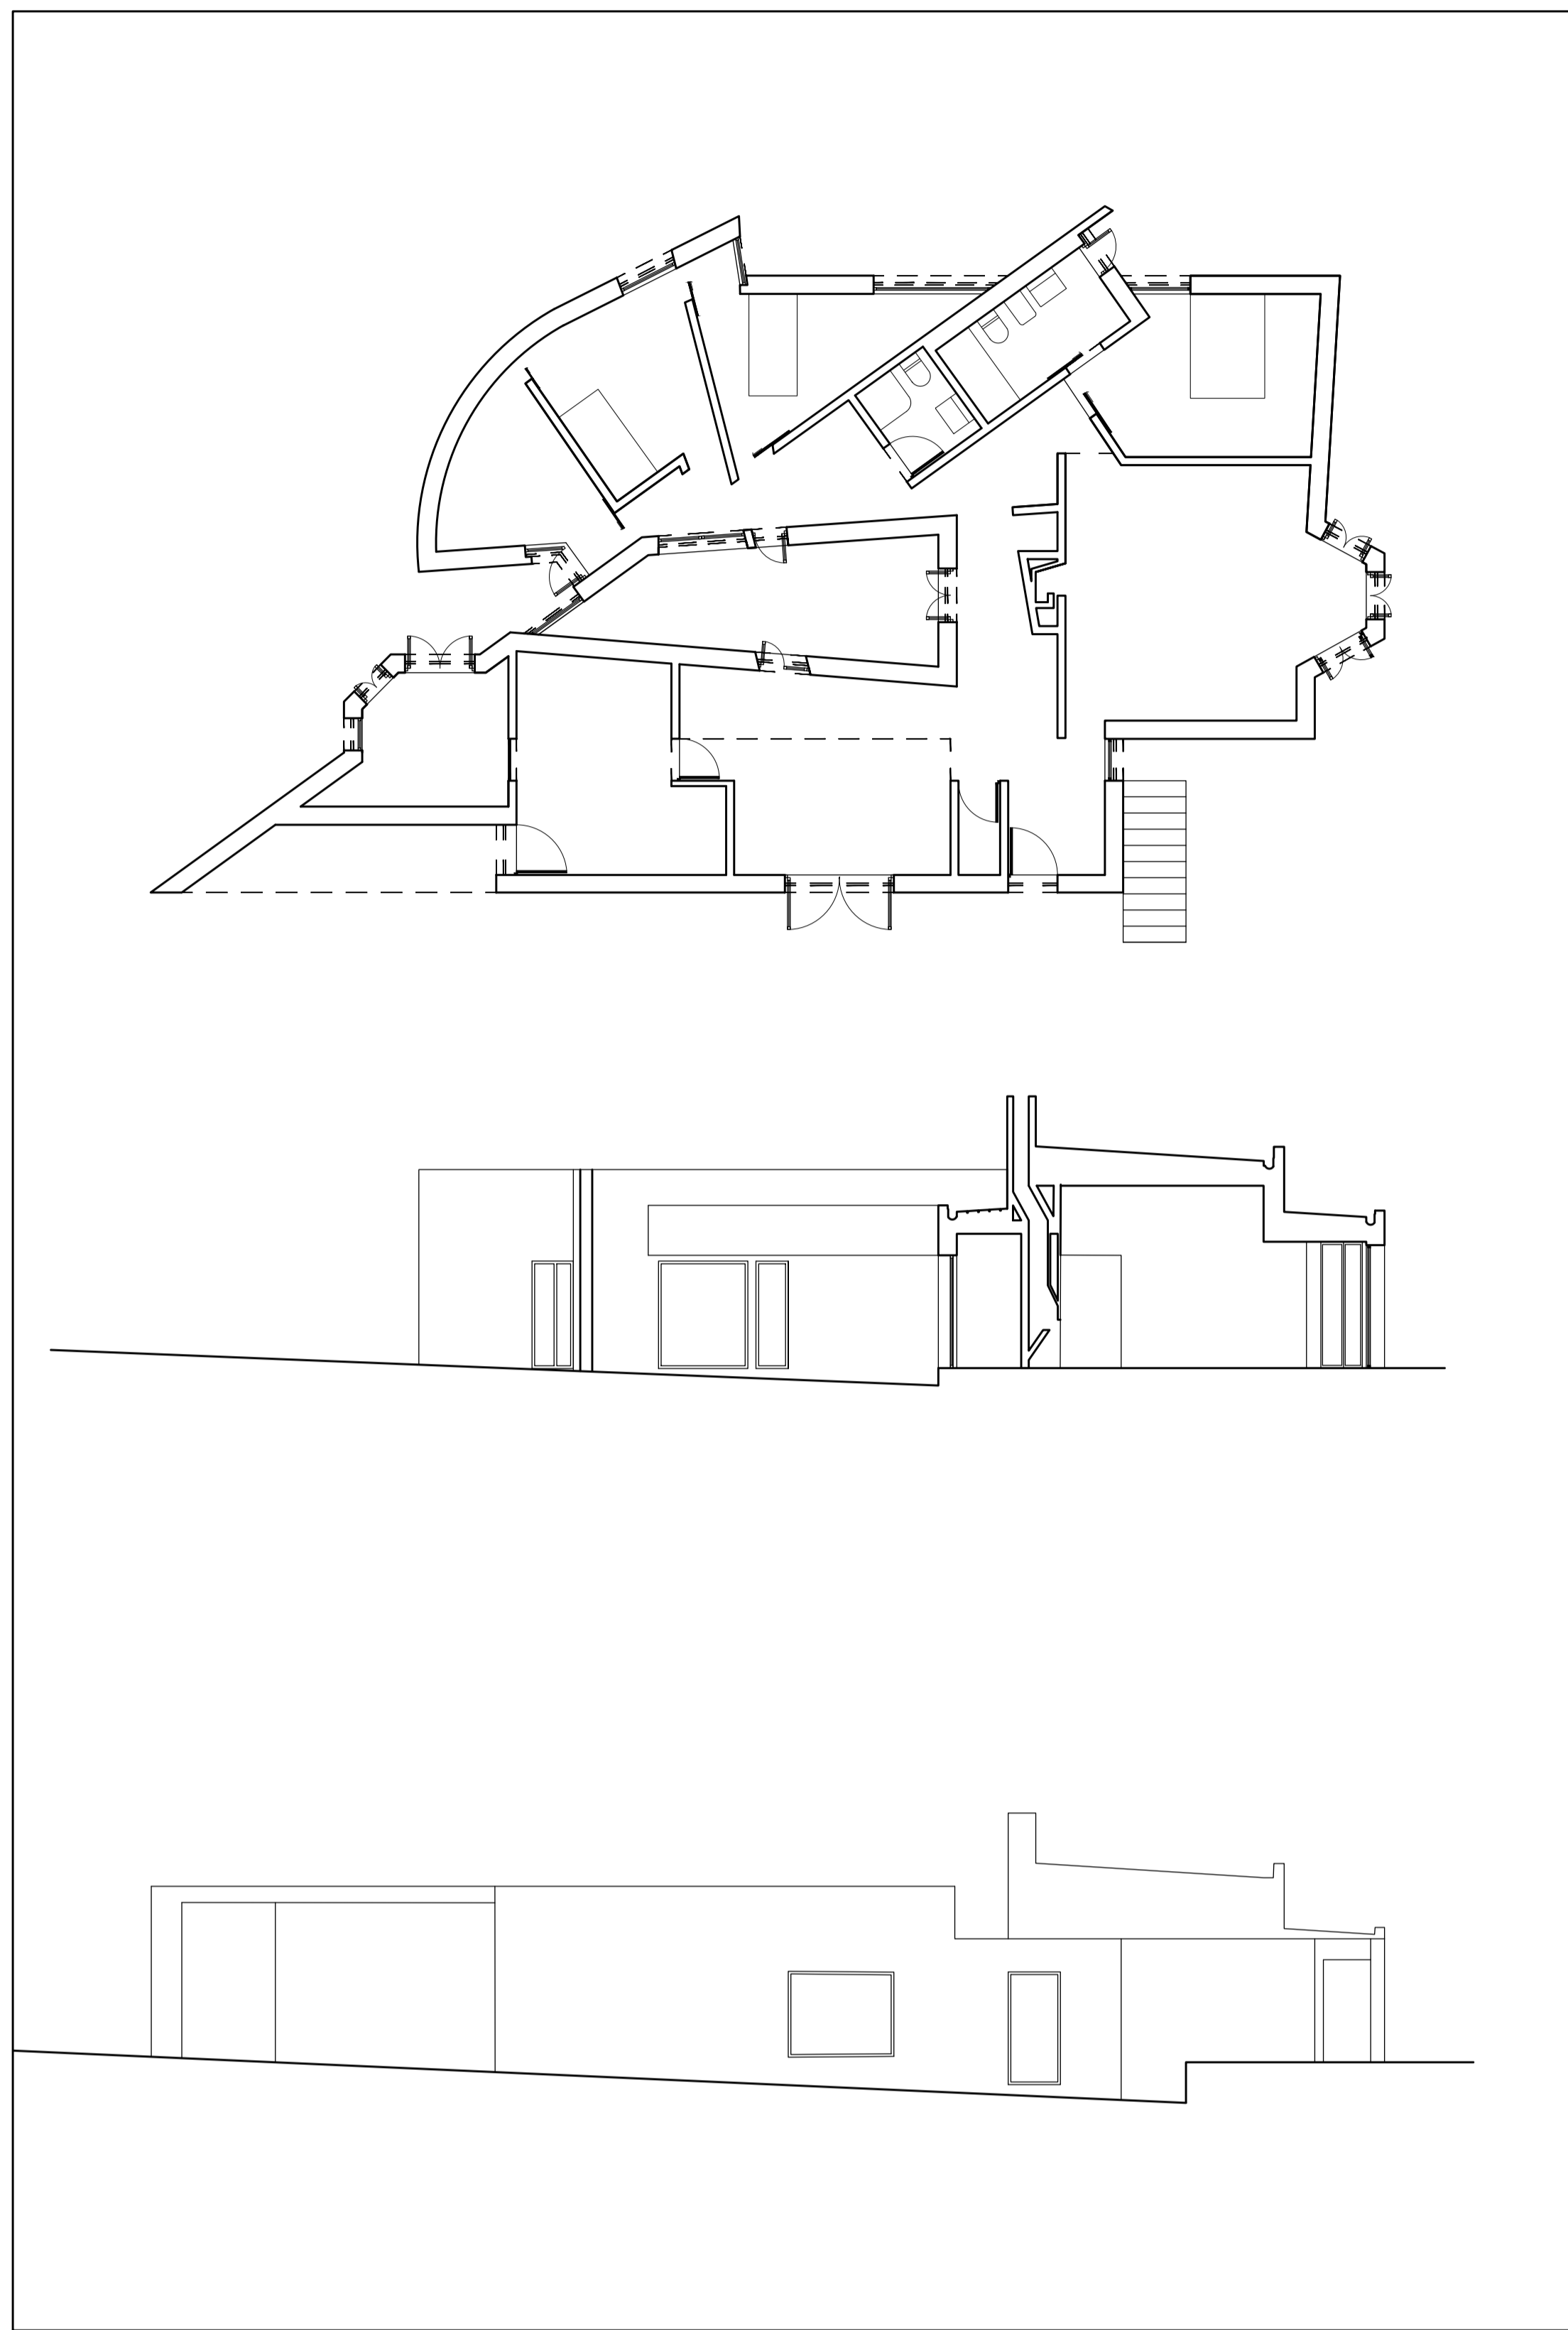


Planta, Corte e Alçado - Escala 1/100

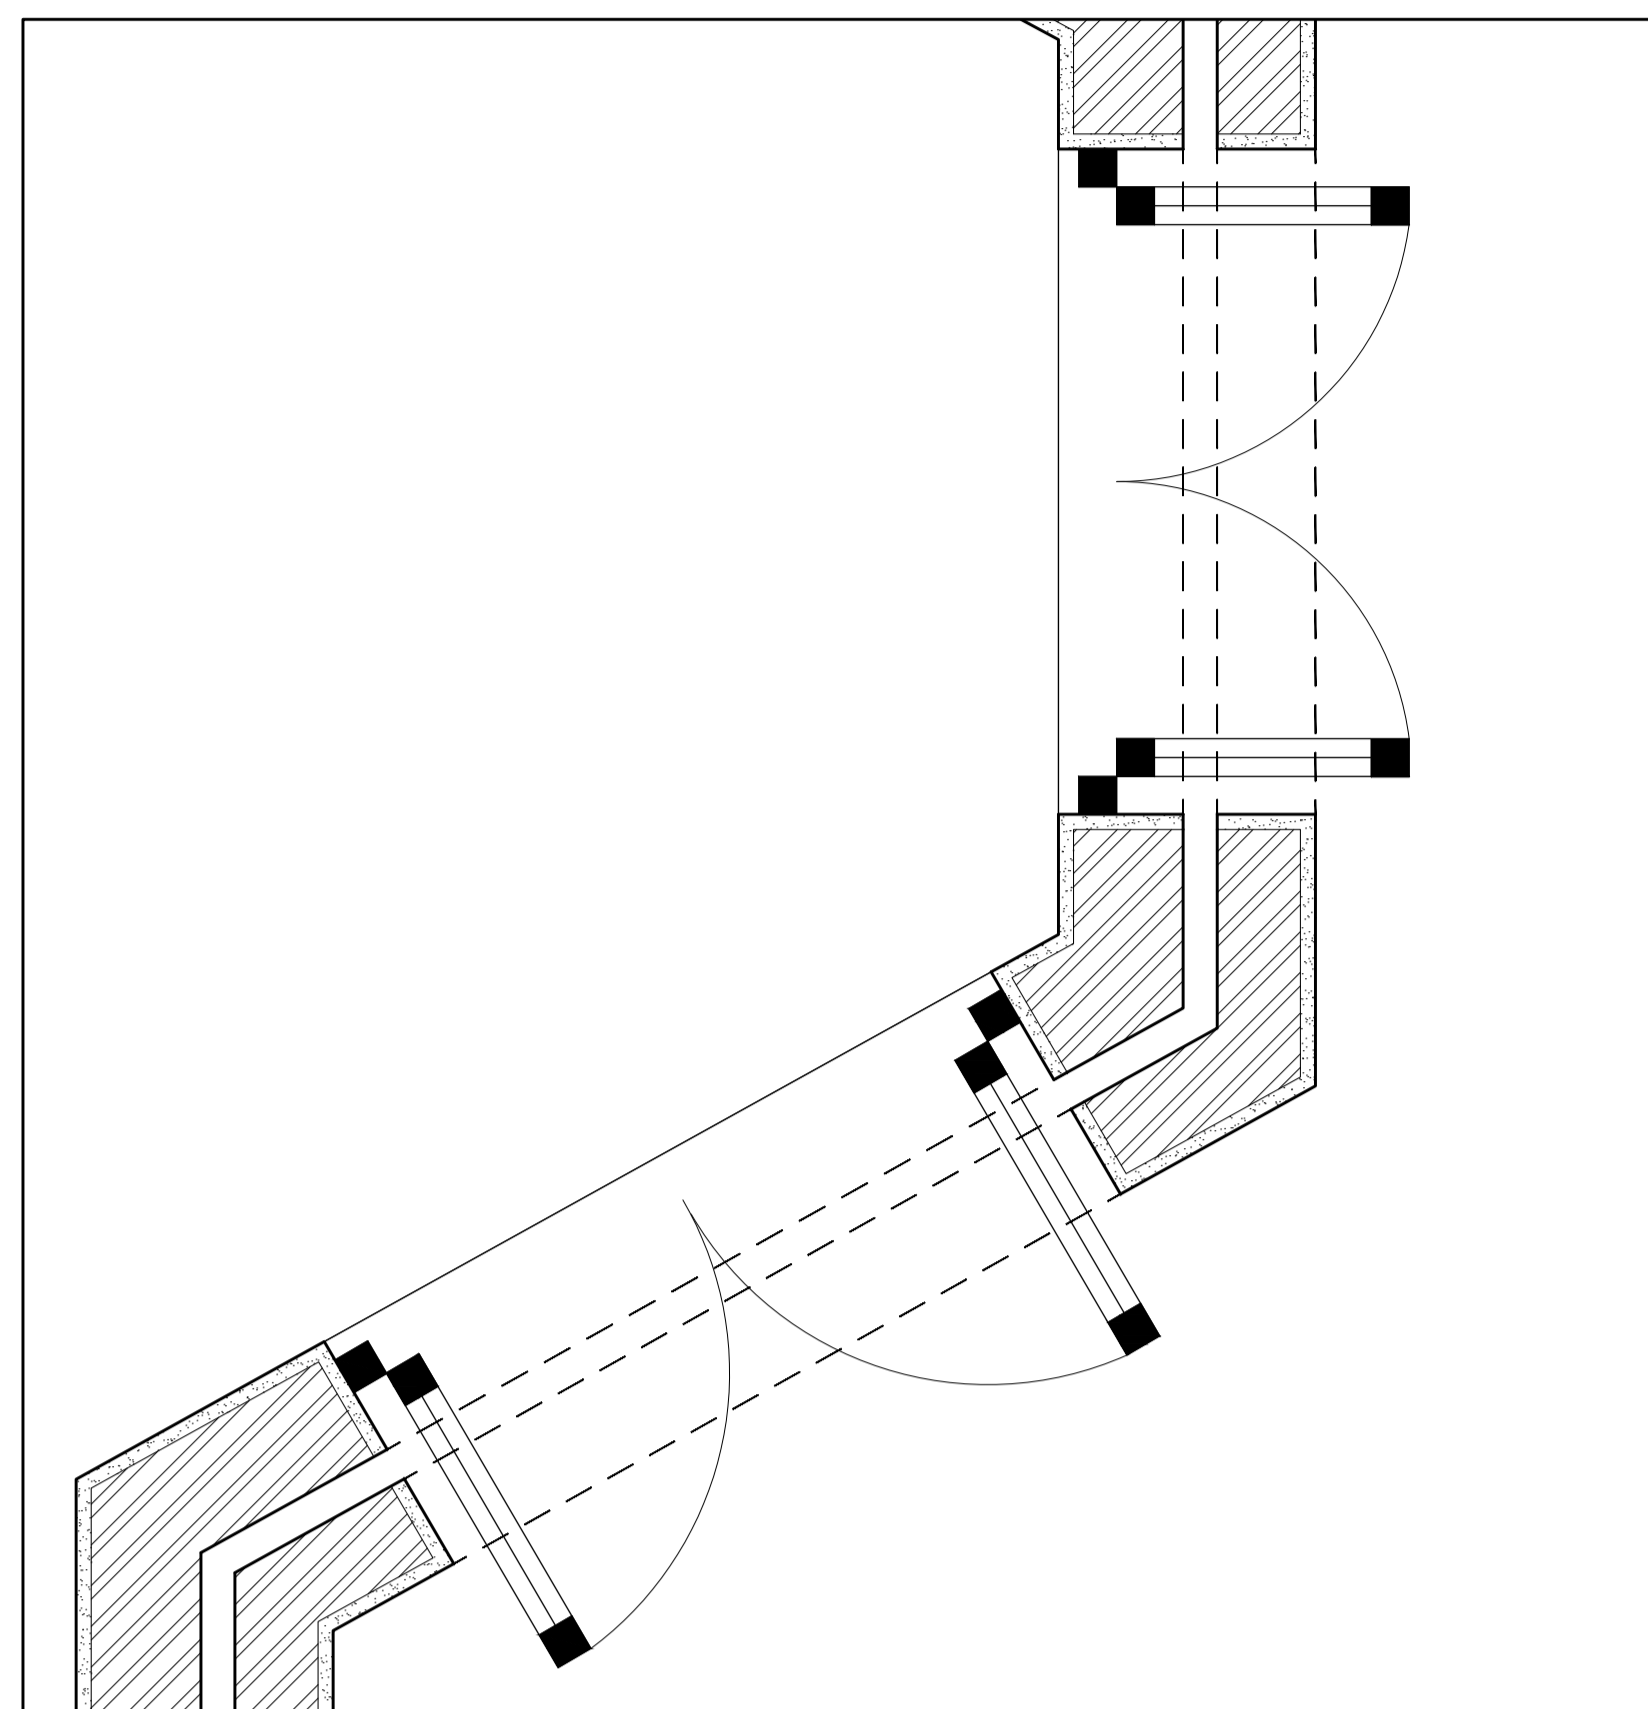


Detalhe dos vãos - Escala 1/10

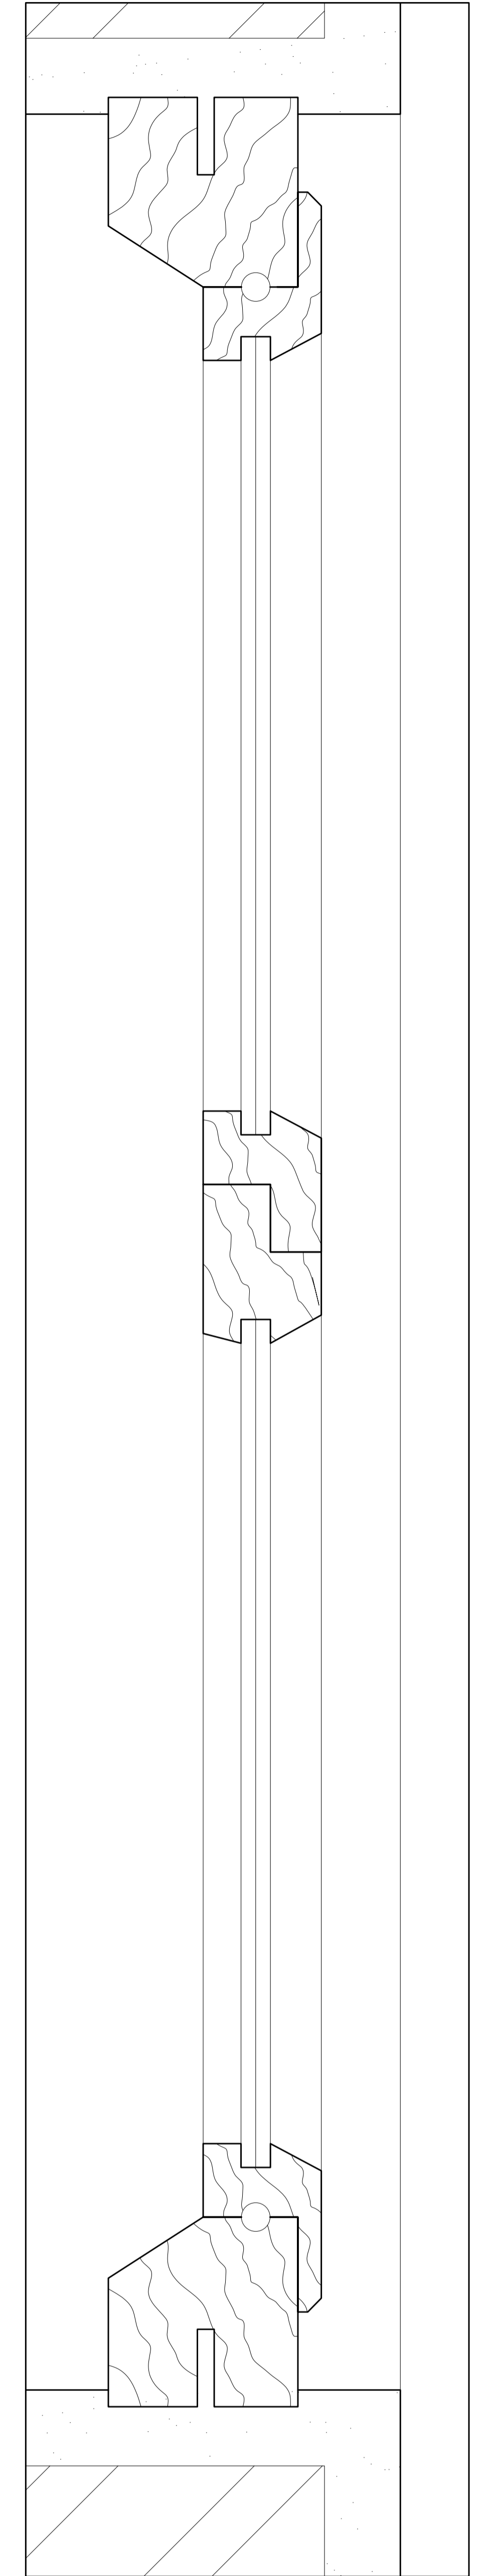


Pormenor vão - Escala 1/1

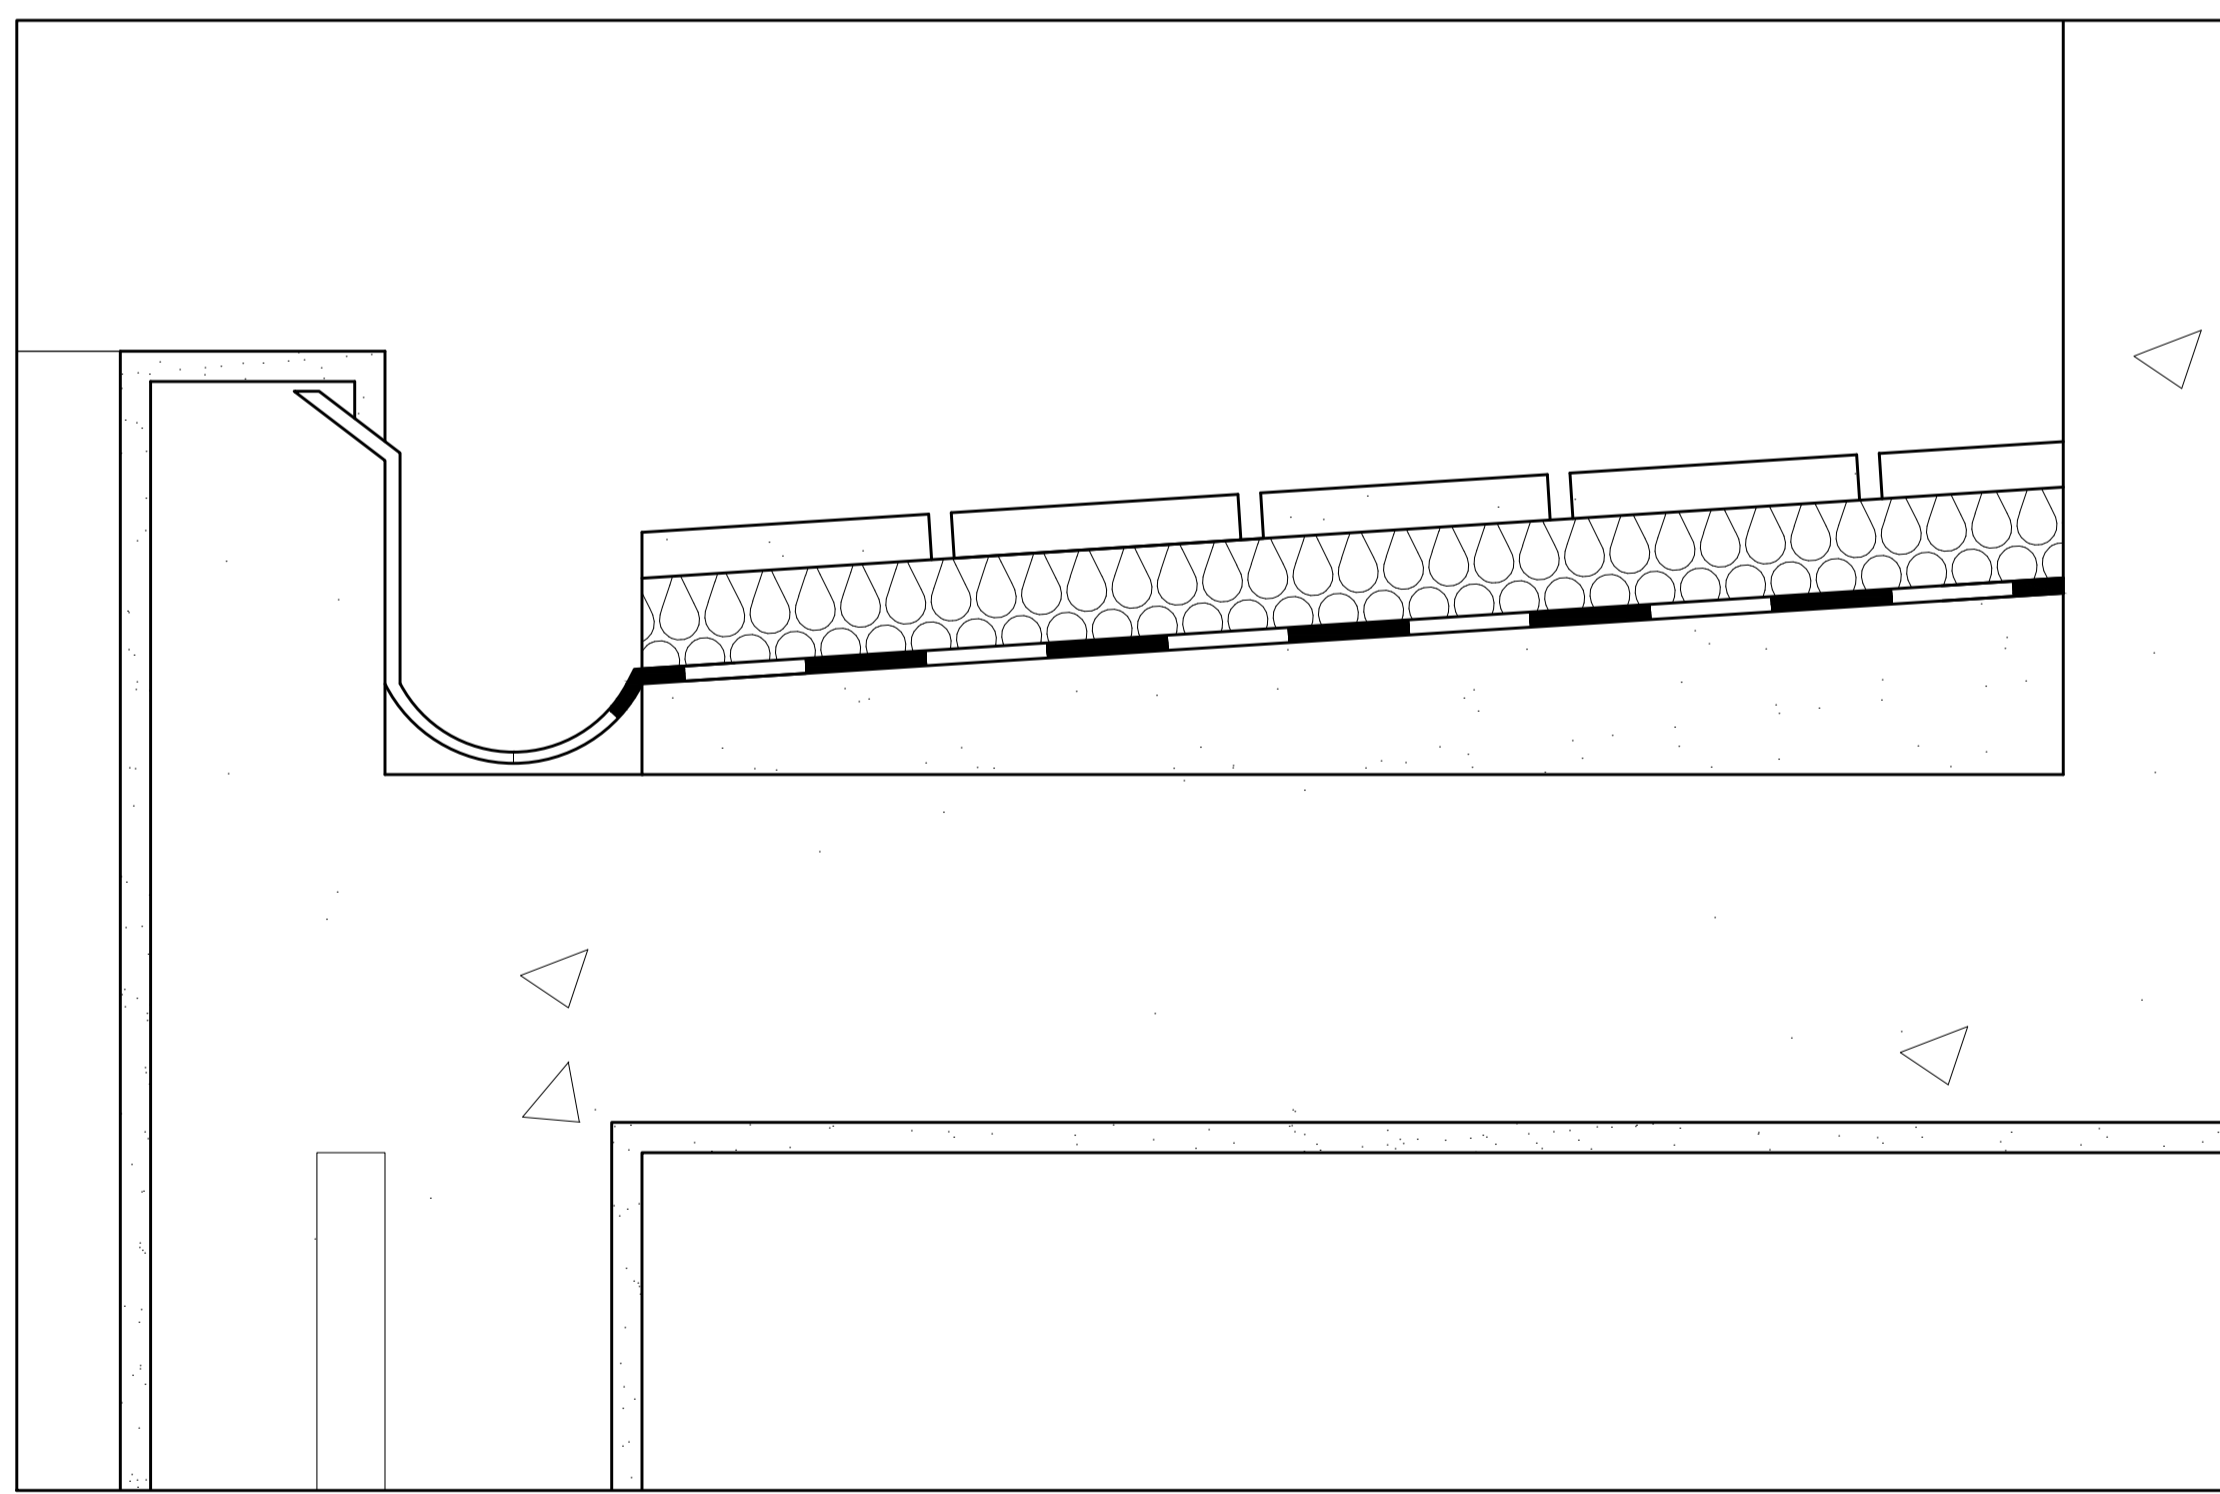

Detalhe Corte - Escala 1/5

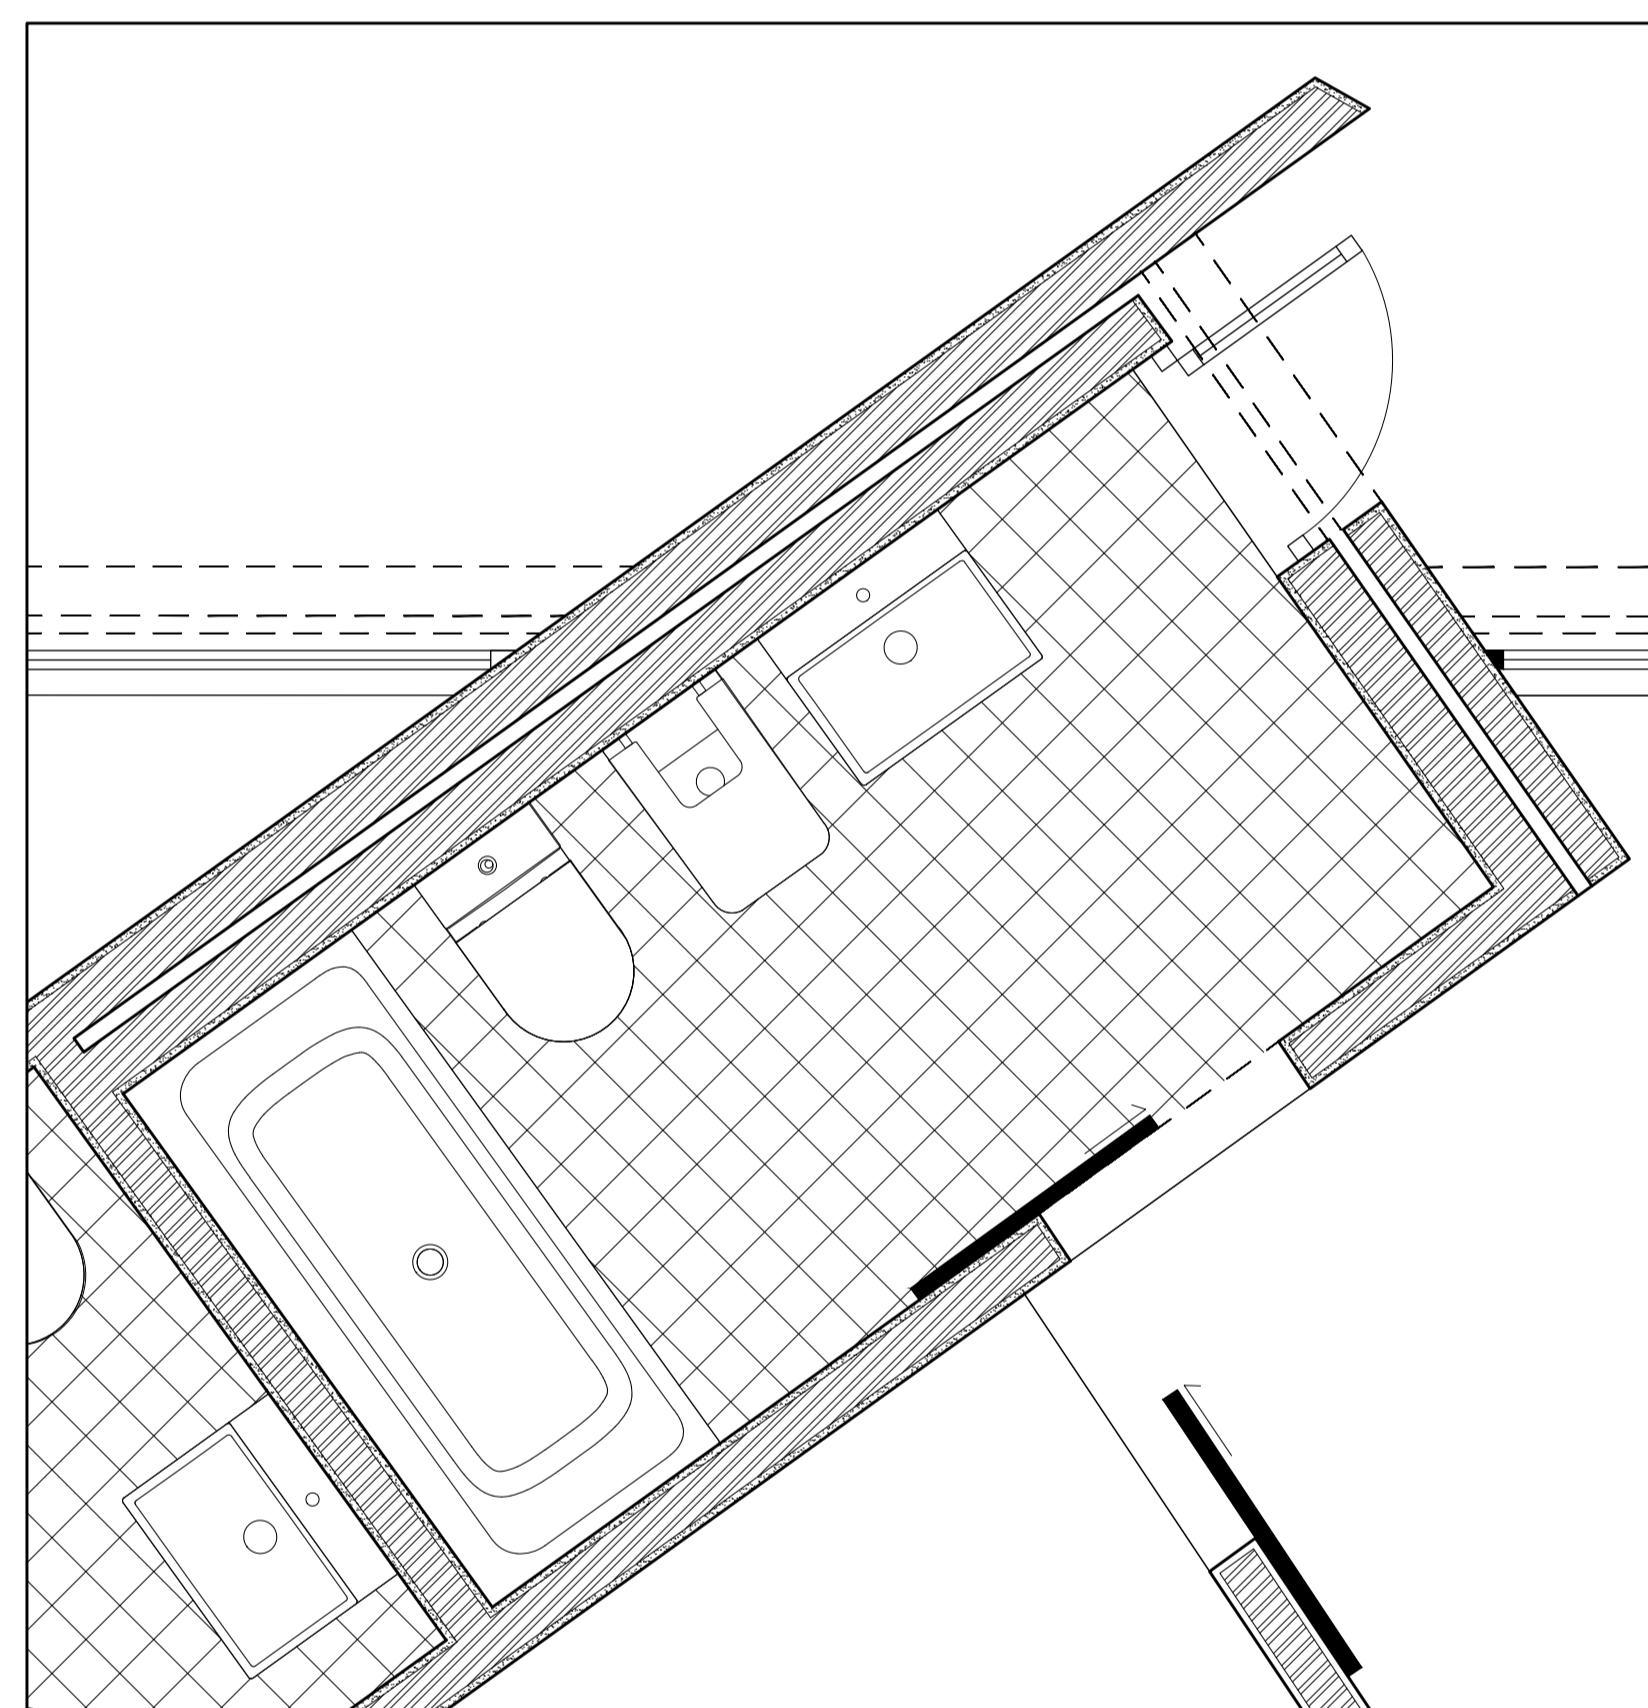

Detalhe WC - Escala 1/20

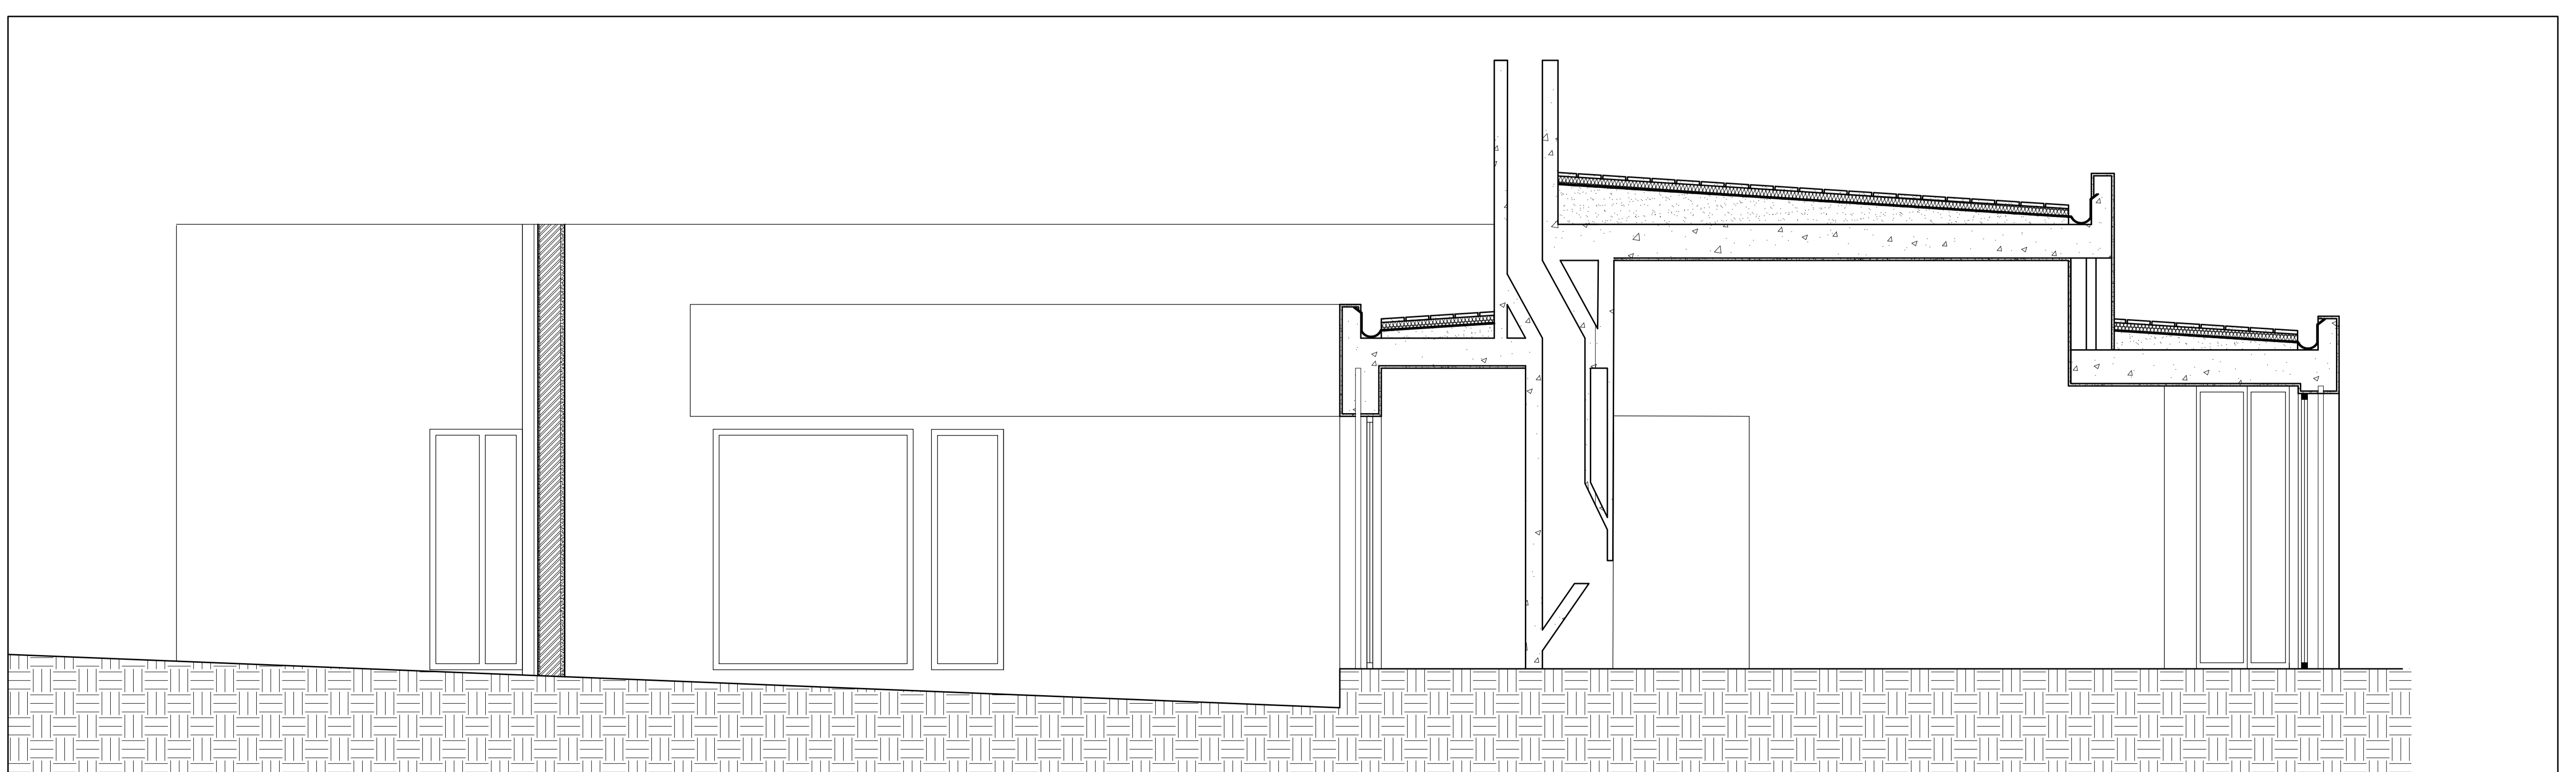

Corte - Escala 1/30