




Planta, Alçado e Corte 1:100

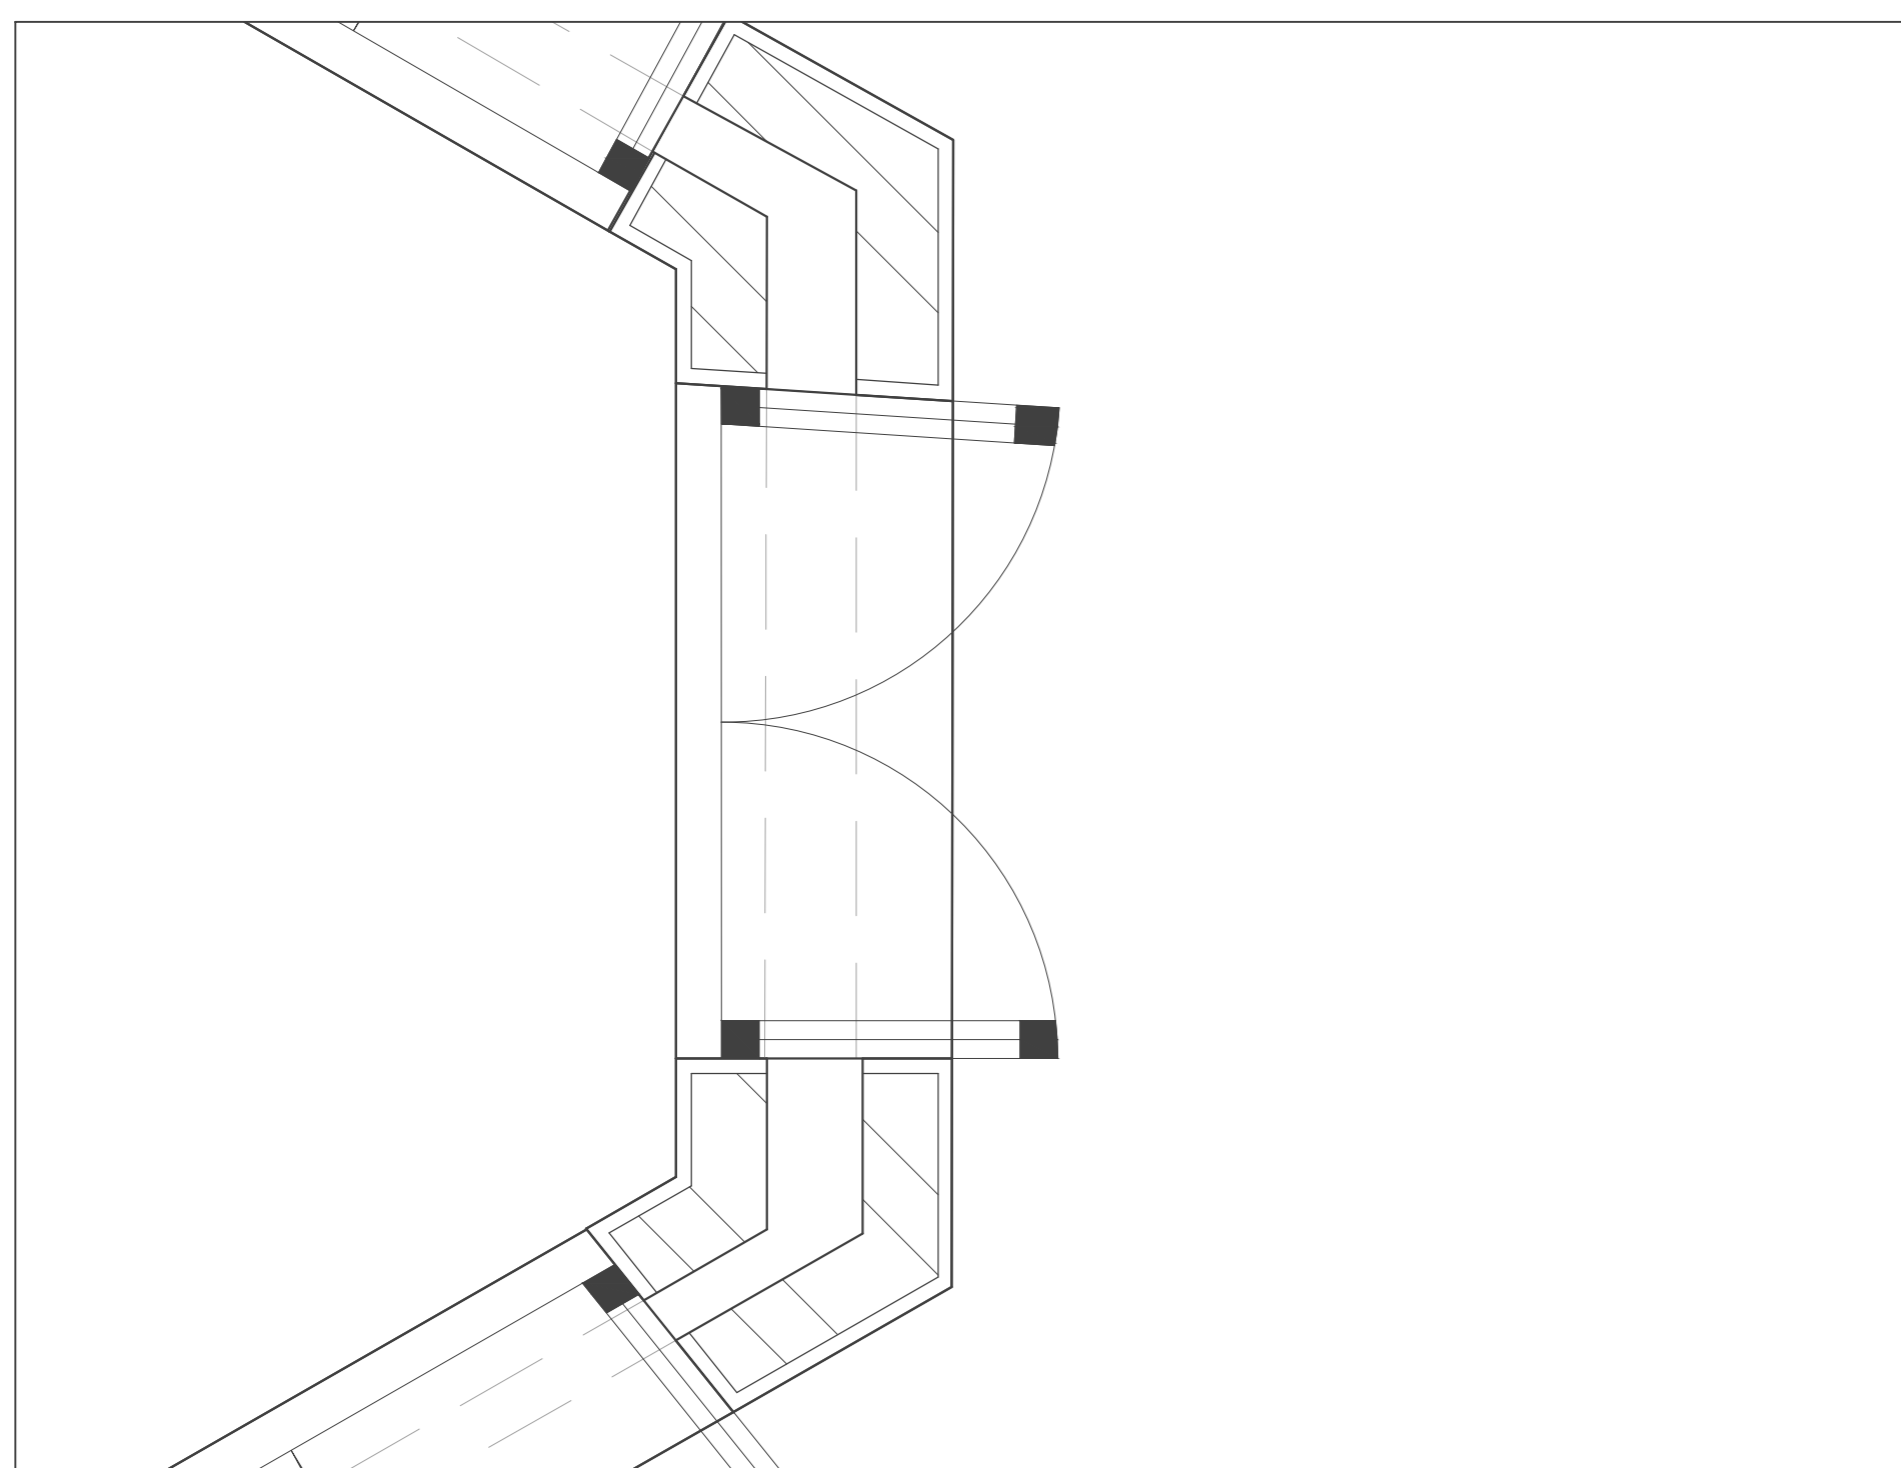


Detalhe vãos 1:10

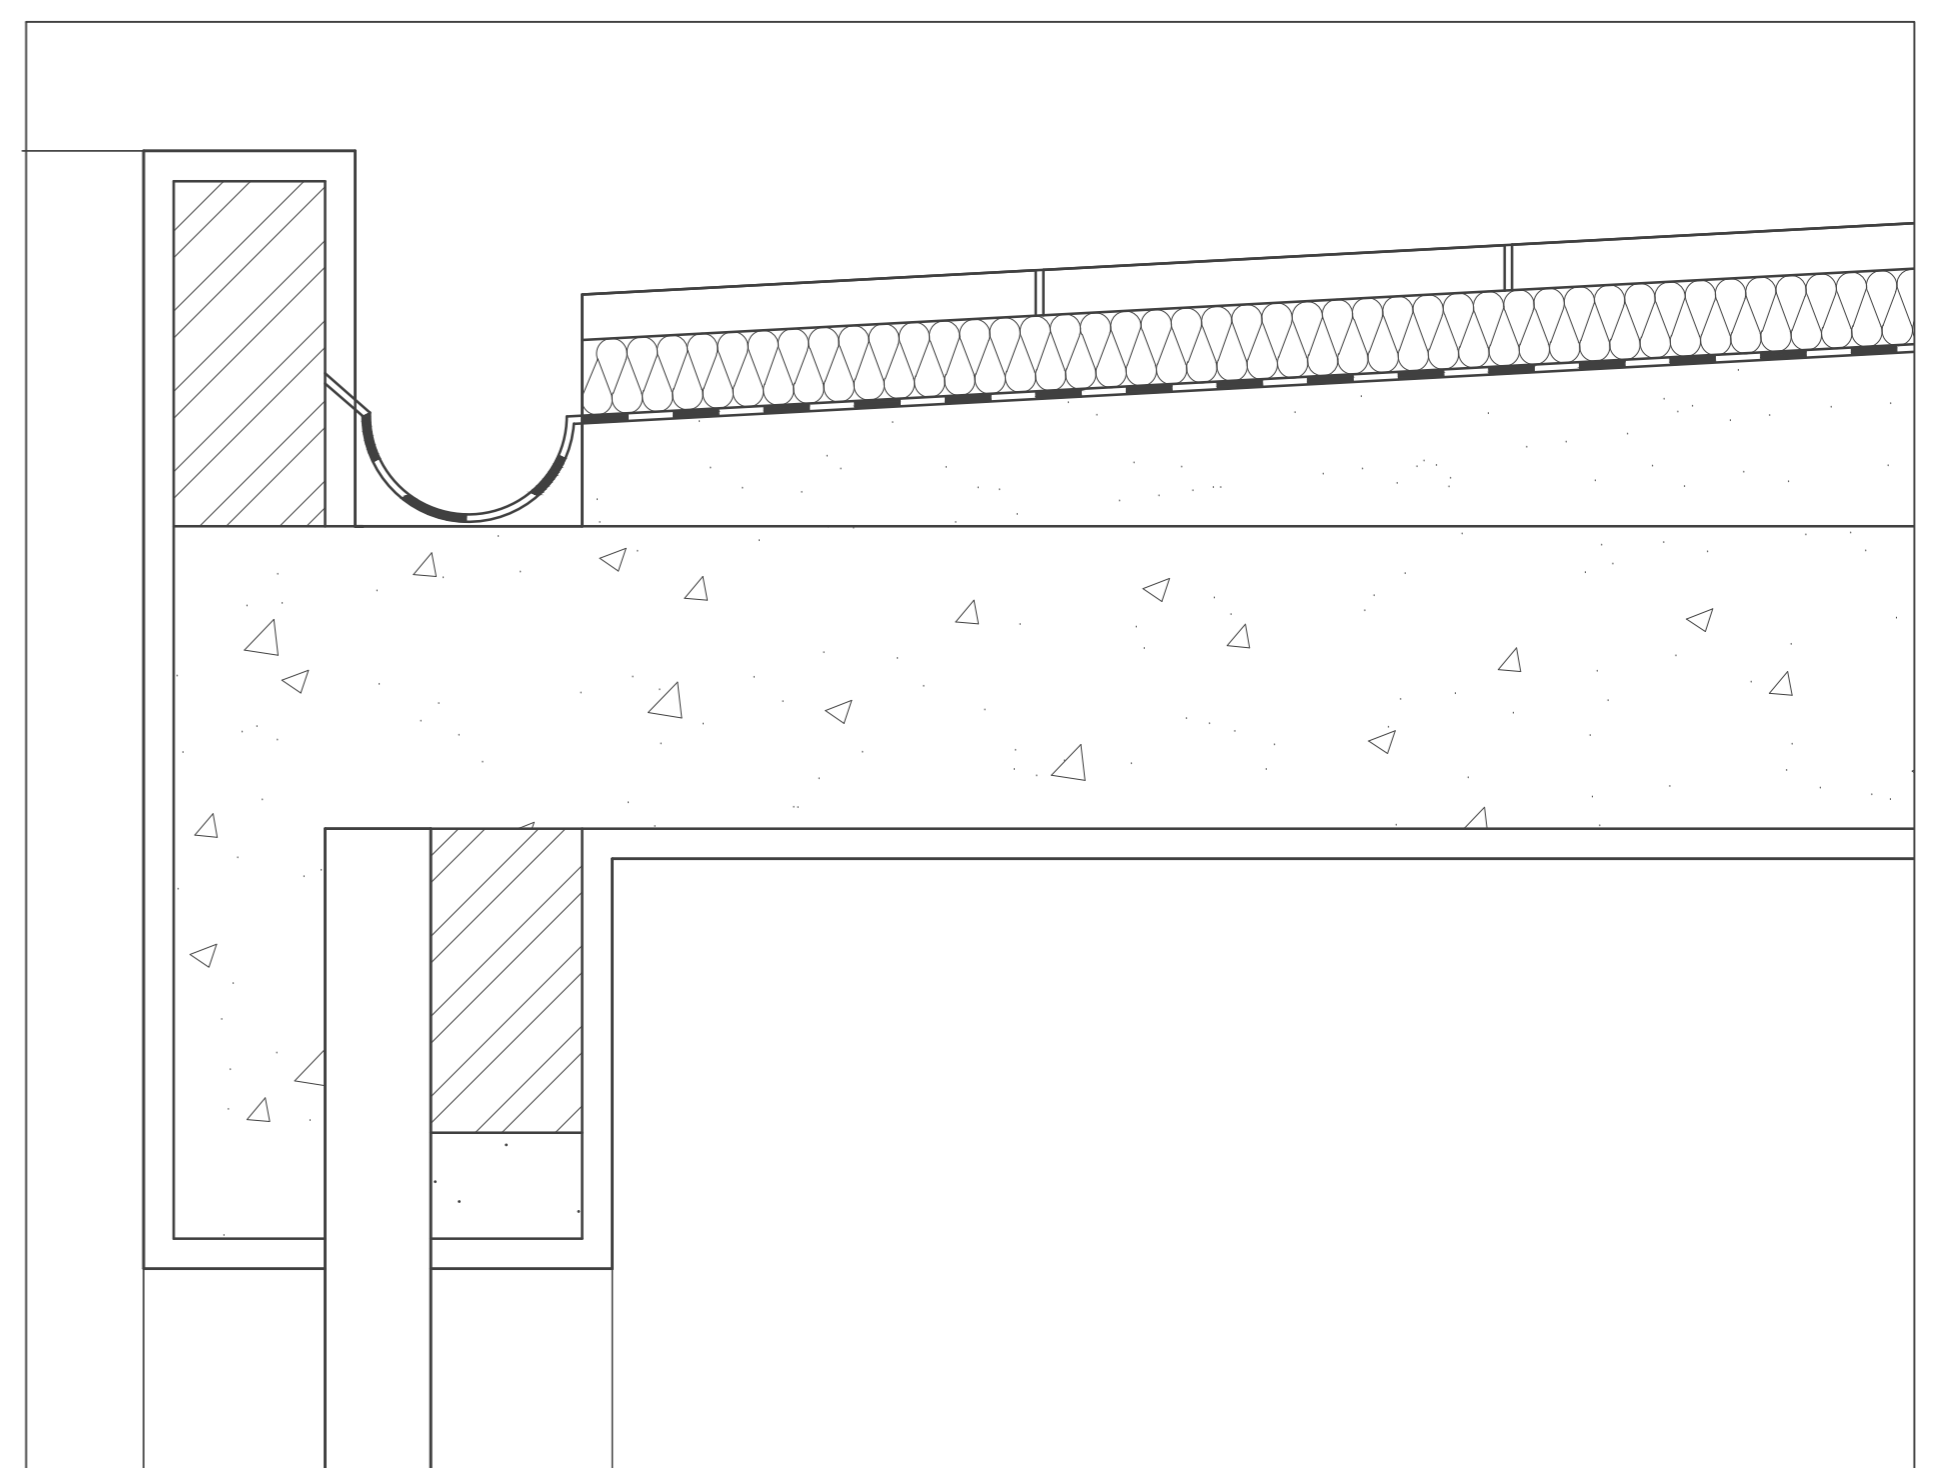

Detalhe cobertura 1:10

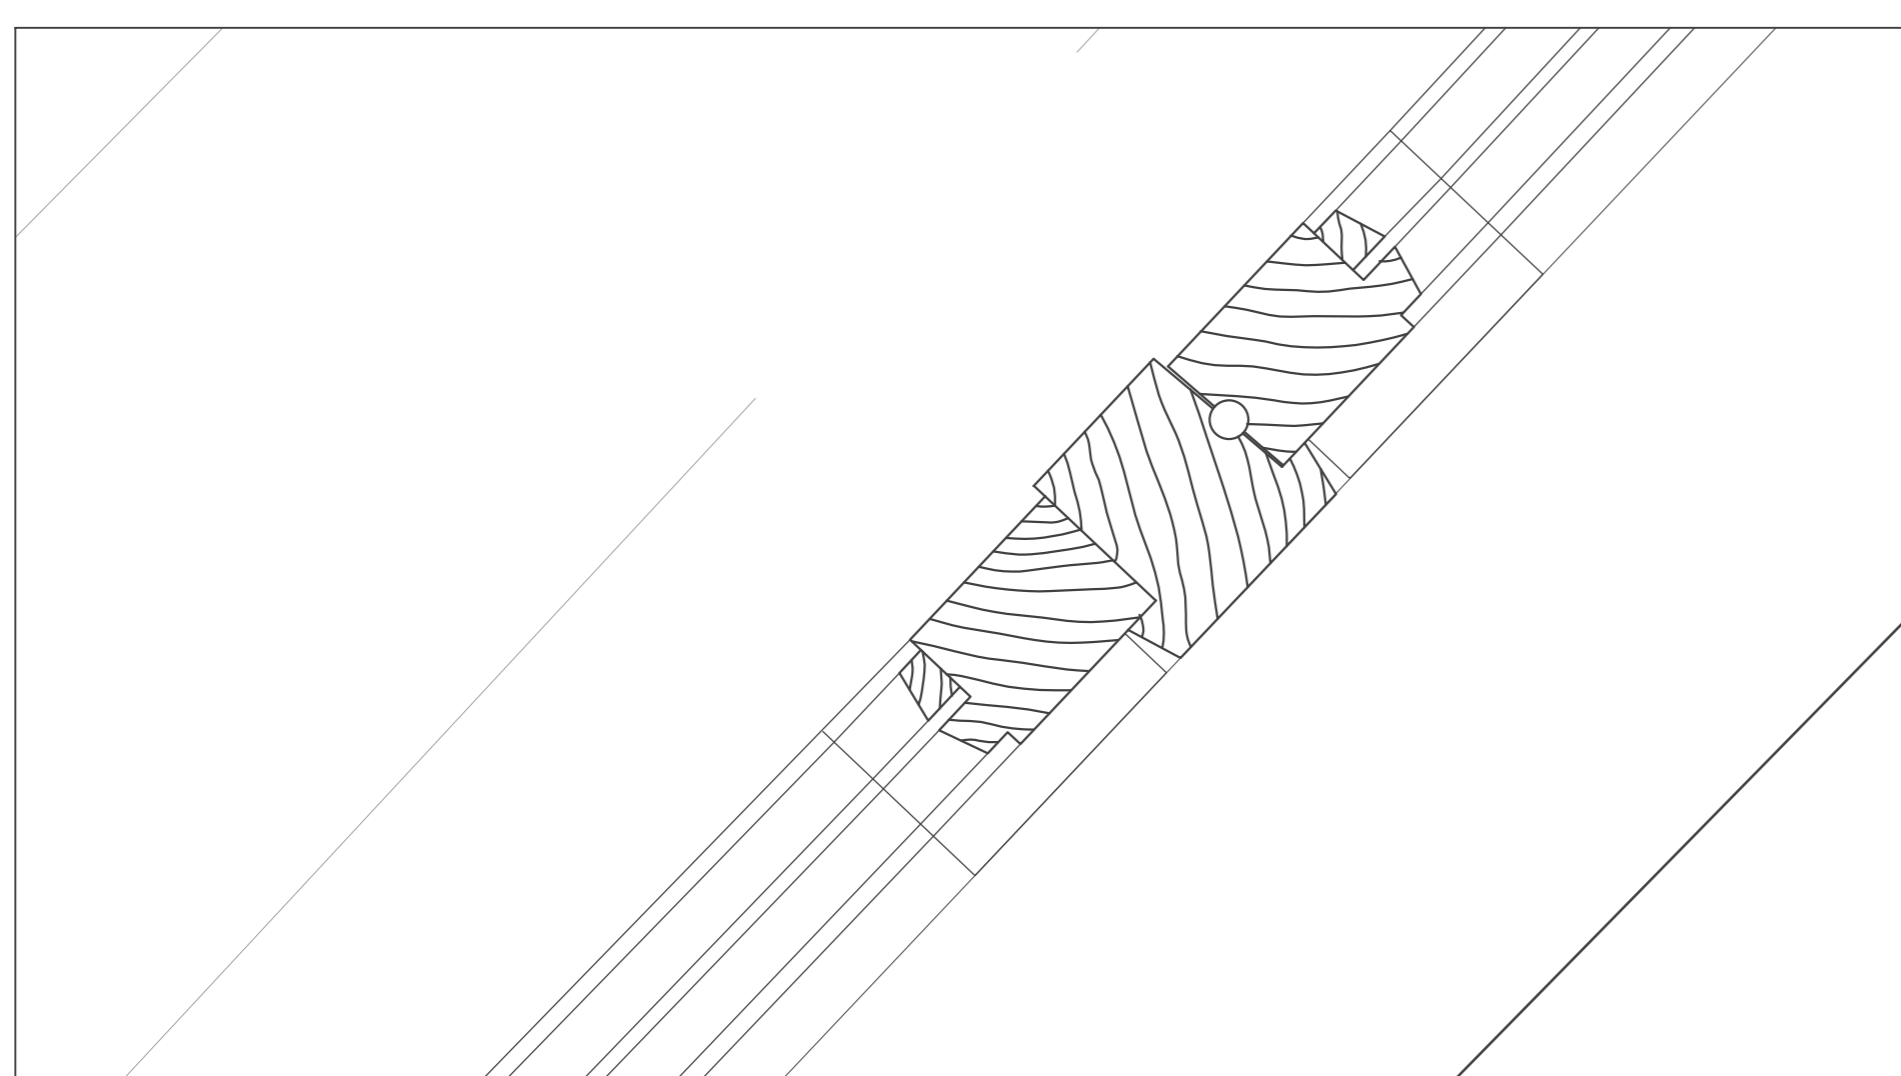

Detalhe caixilho 1:1

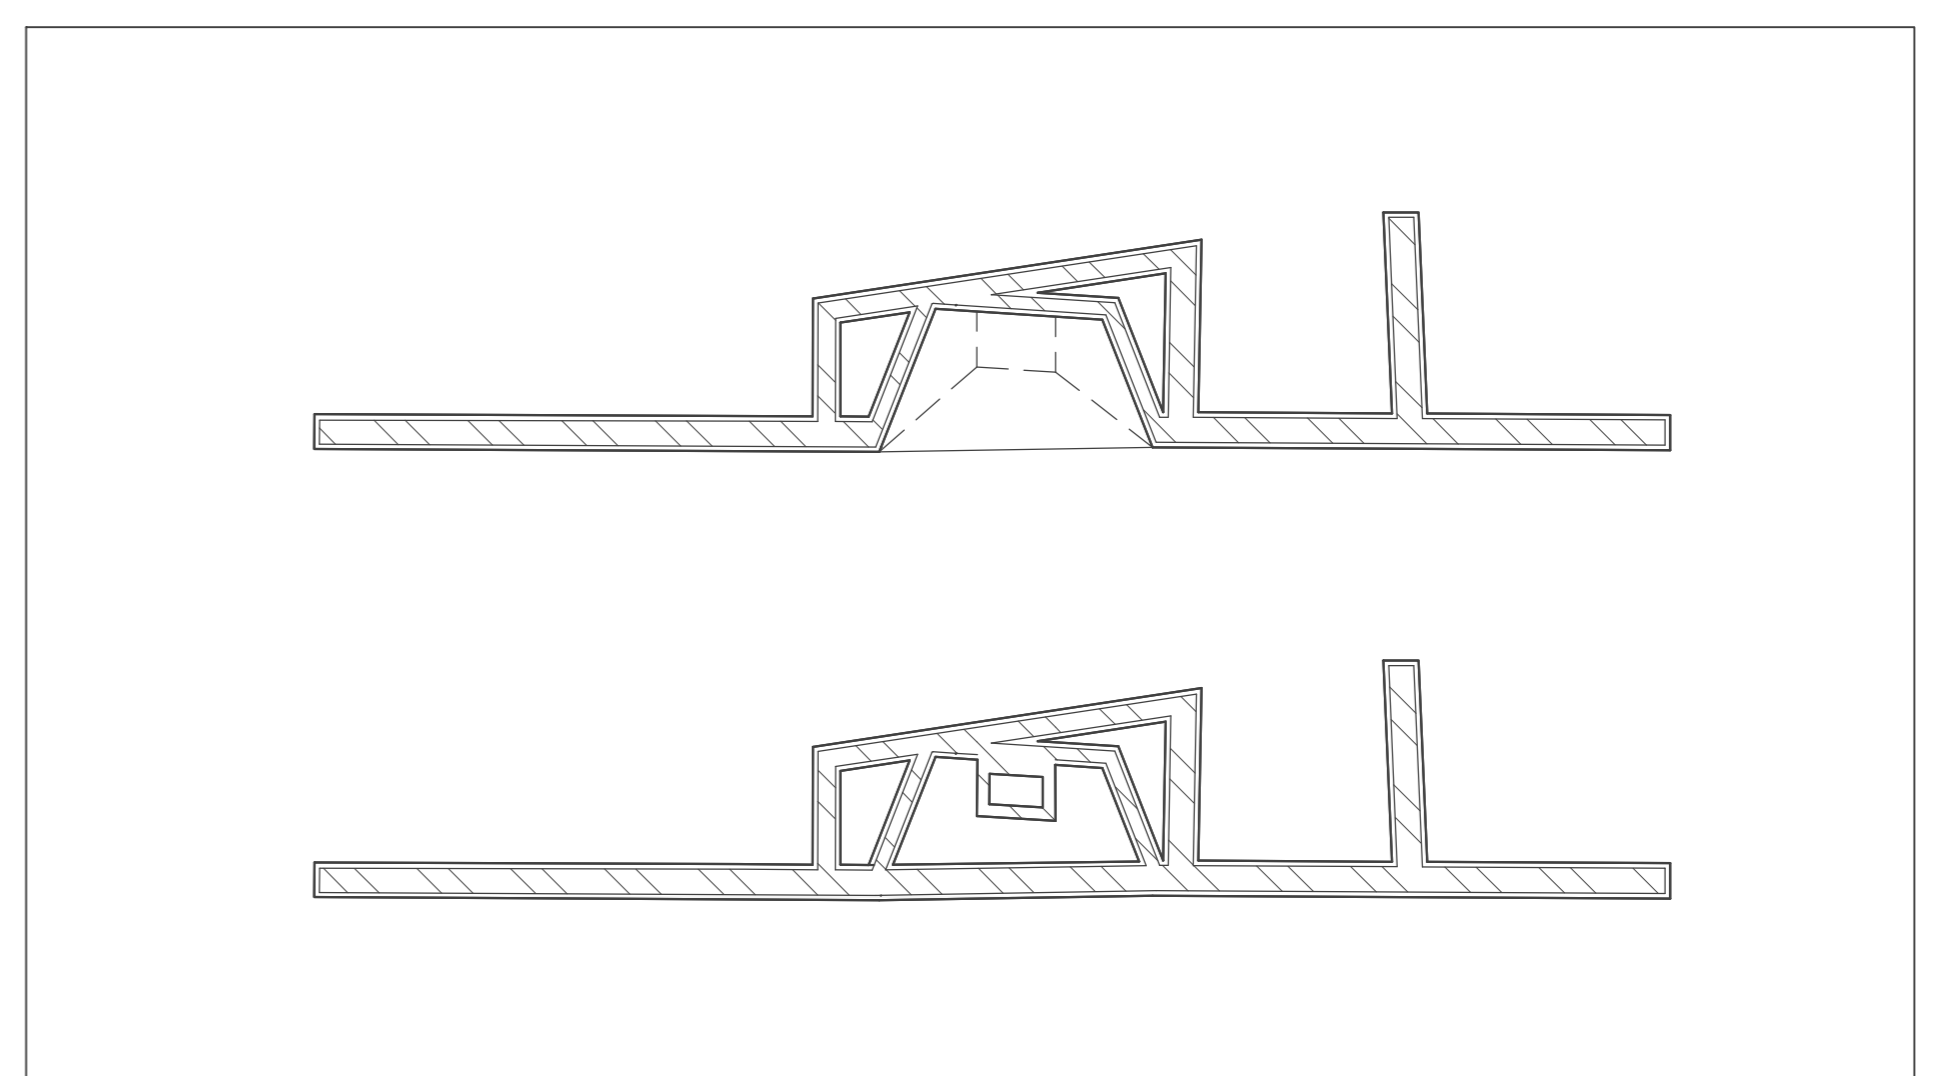

Lareira 1:50