




Varandas

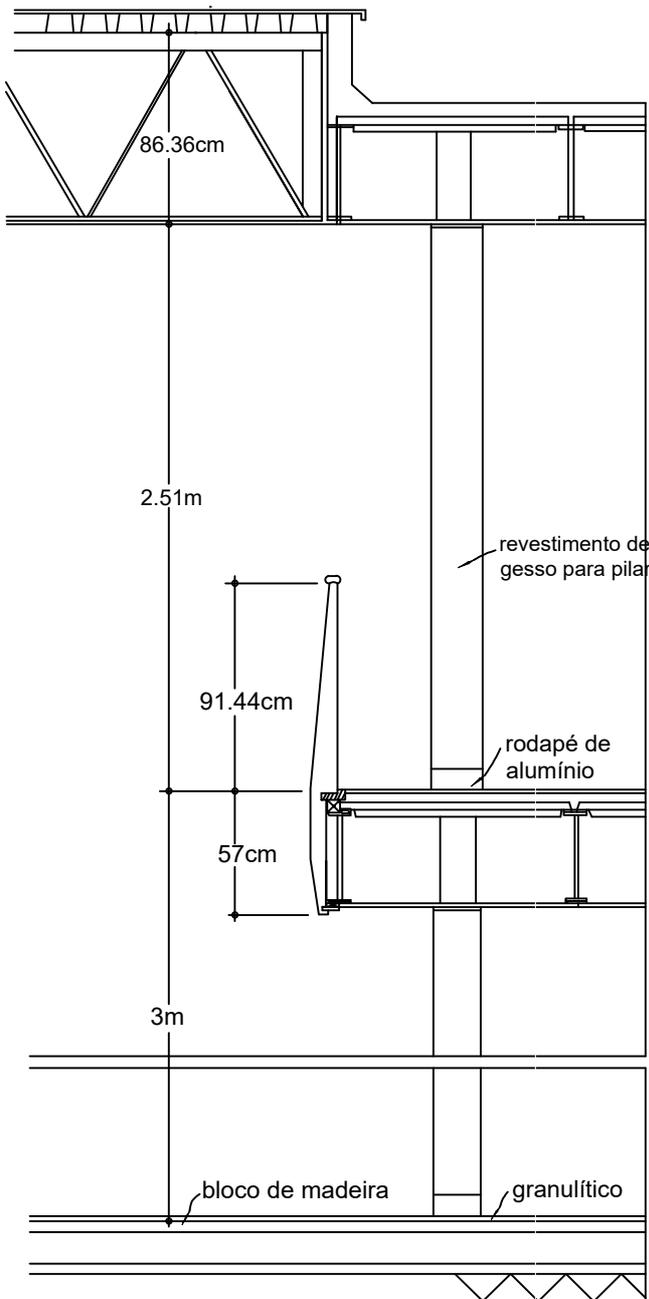

secção de uma varanda, escala 1:30

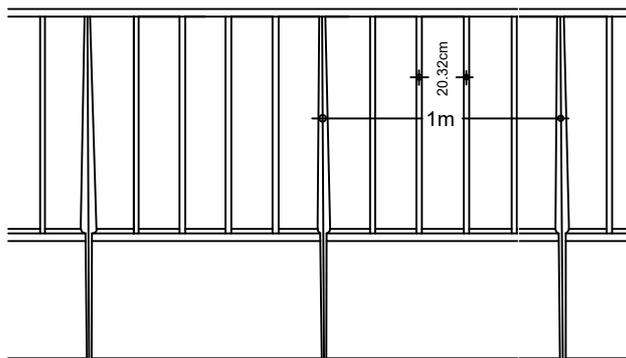

altura da balaustrada, escala 1:30

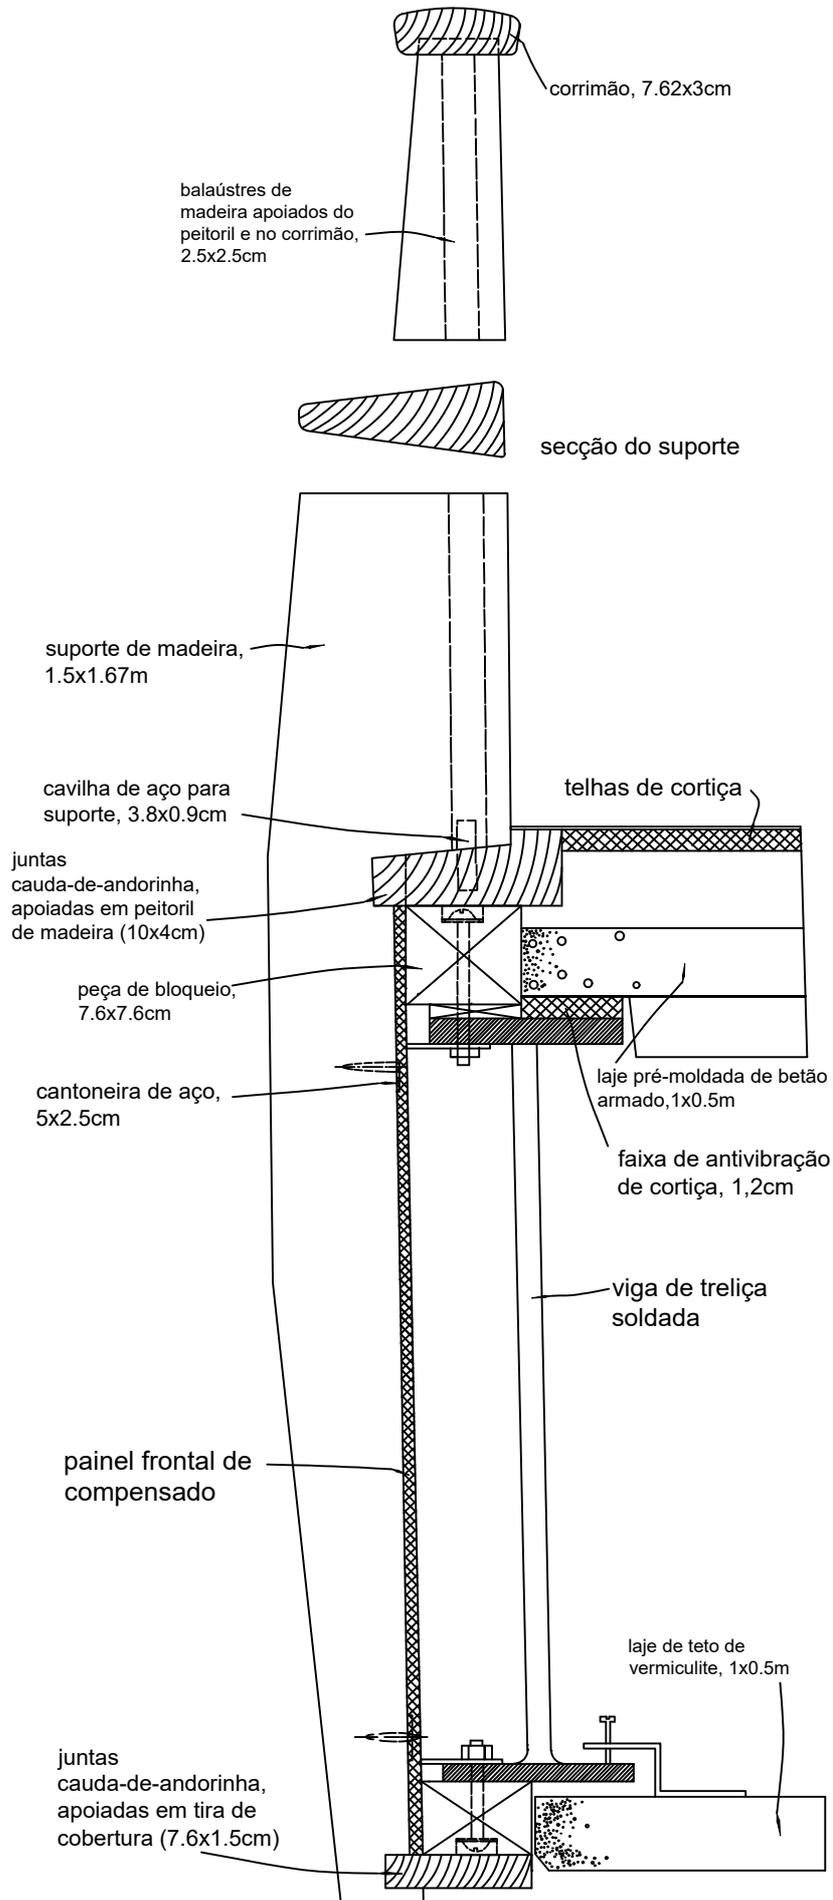

detalhe de balaustrada, escala 1:25