




Desenhos da casa António Carlos Siza

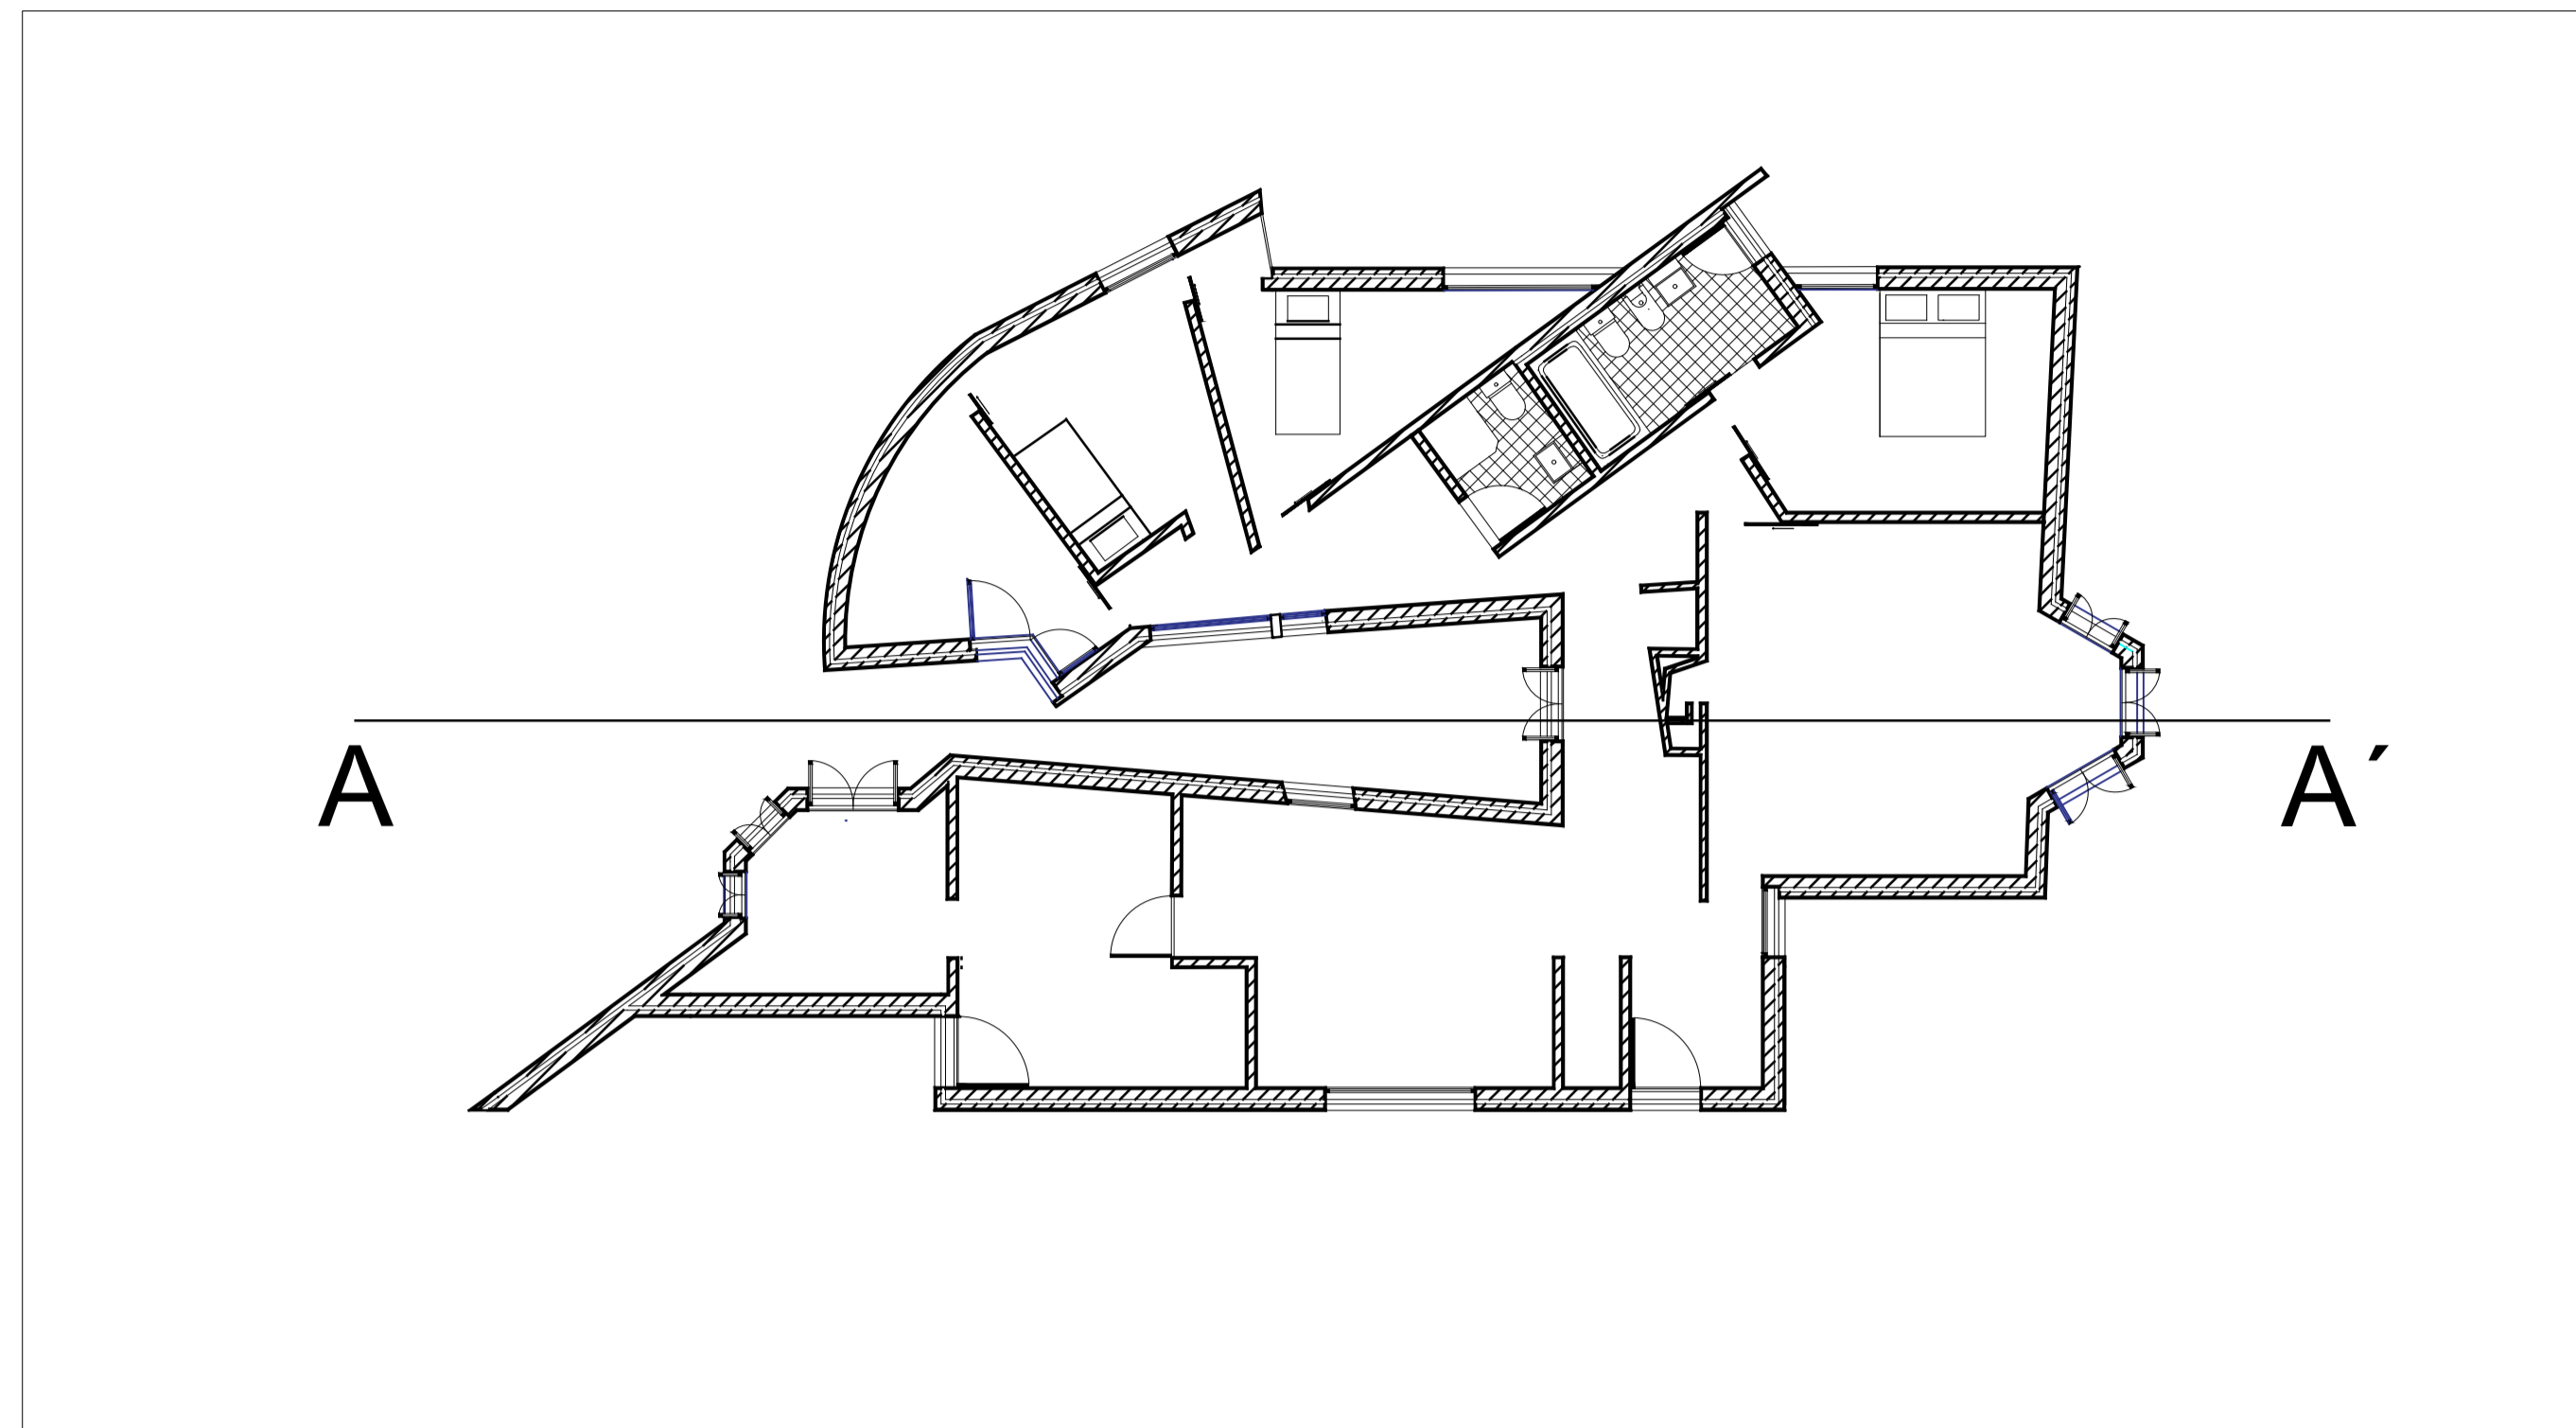


Planta escala 1:100

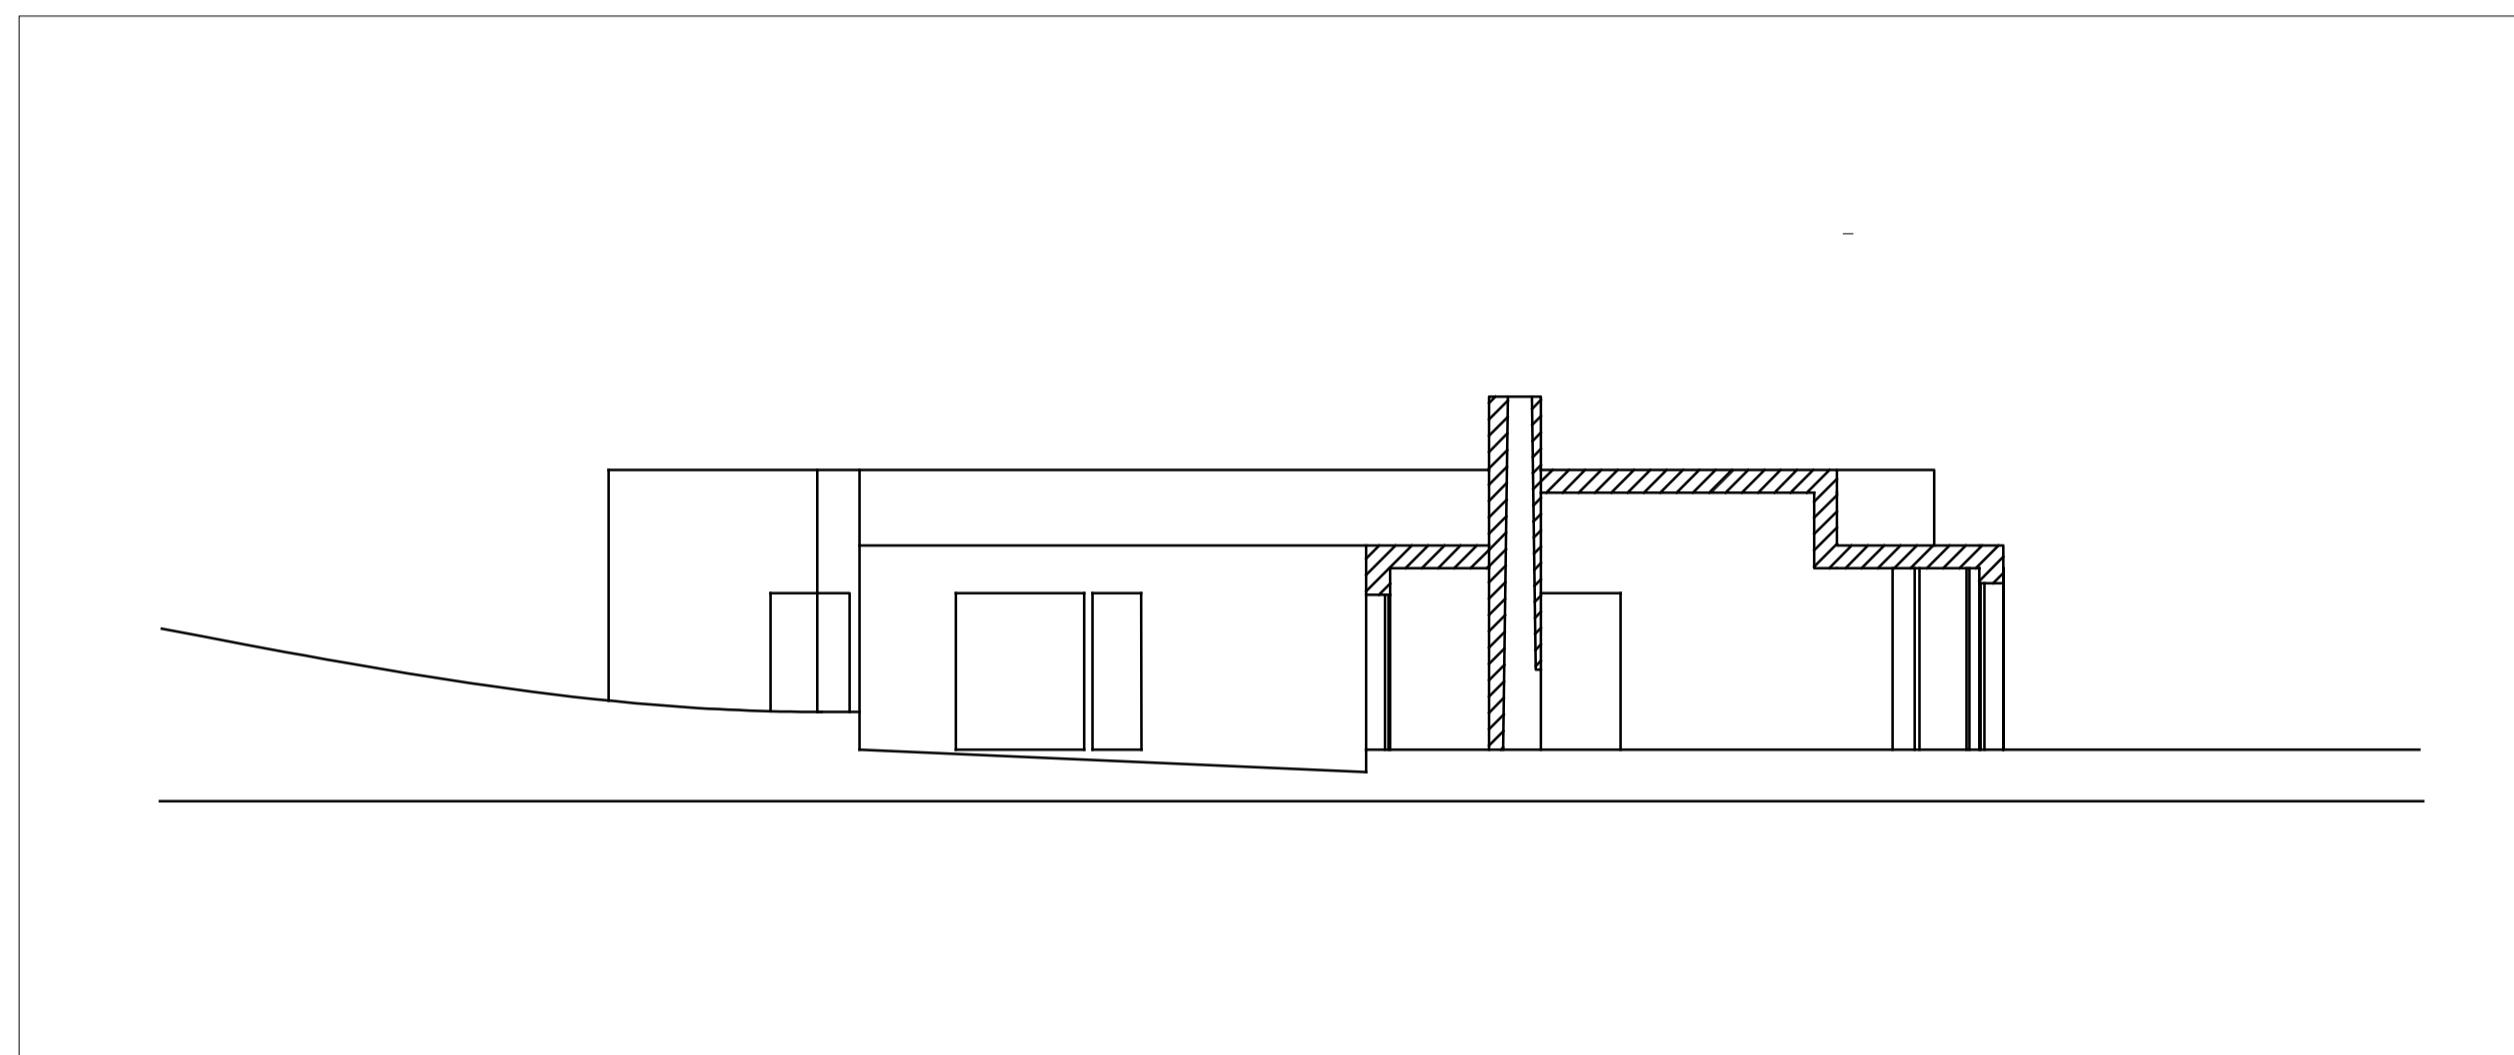


Corte AA' escala 1:100

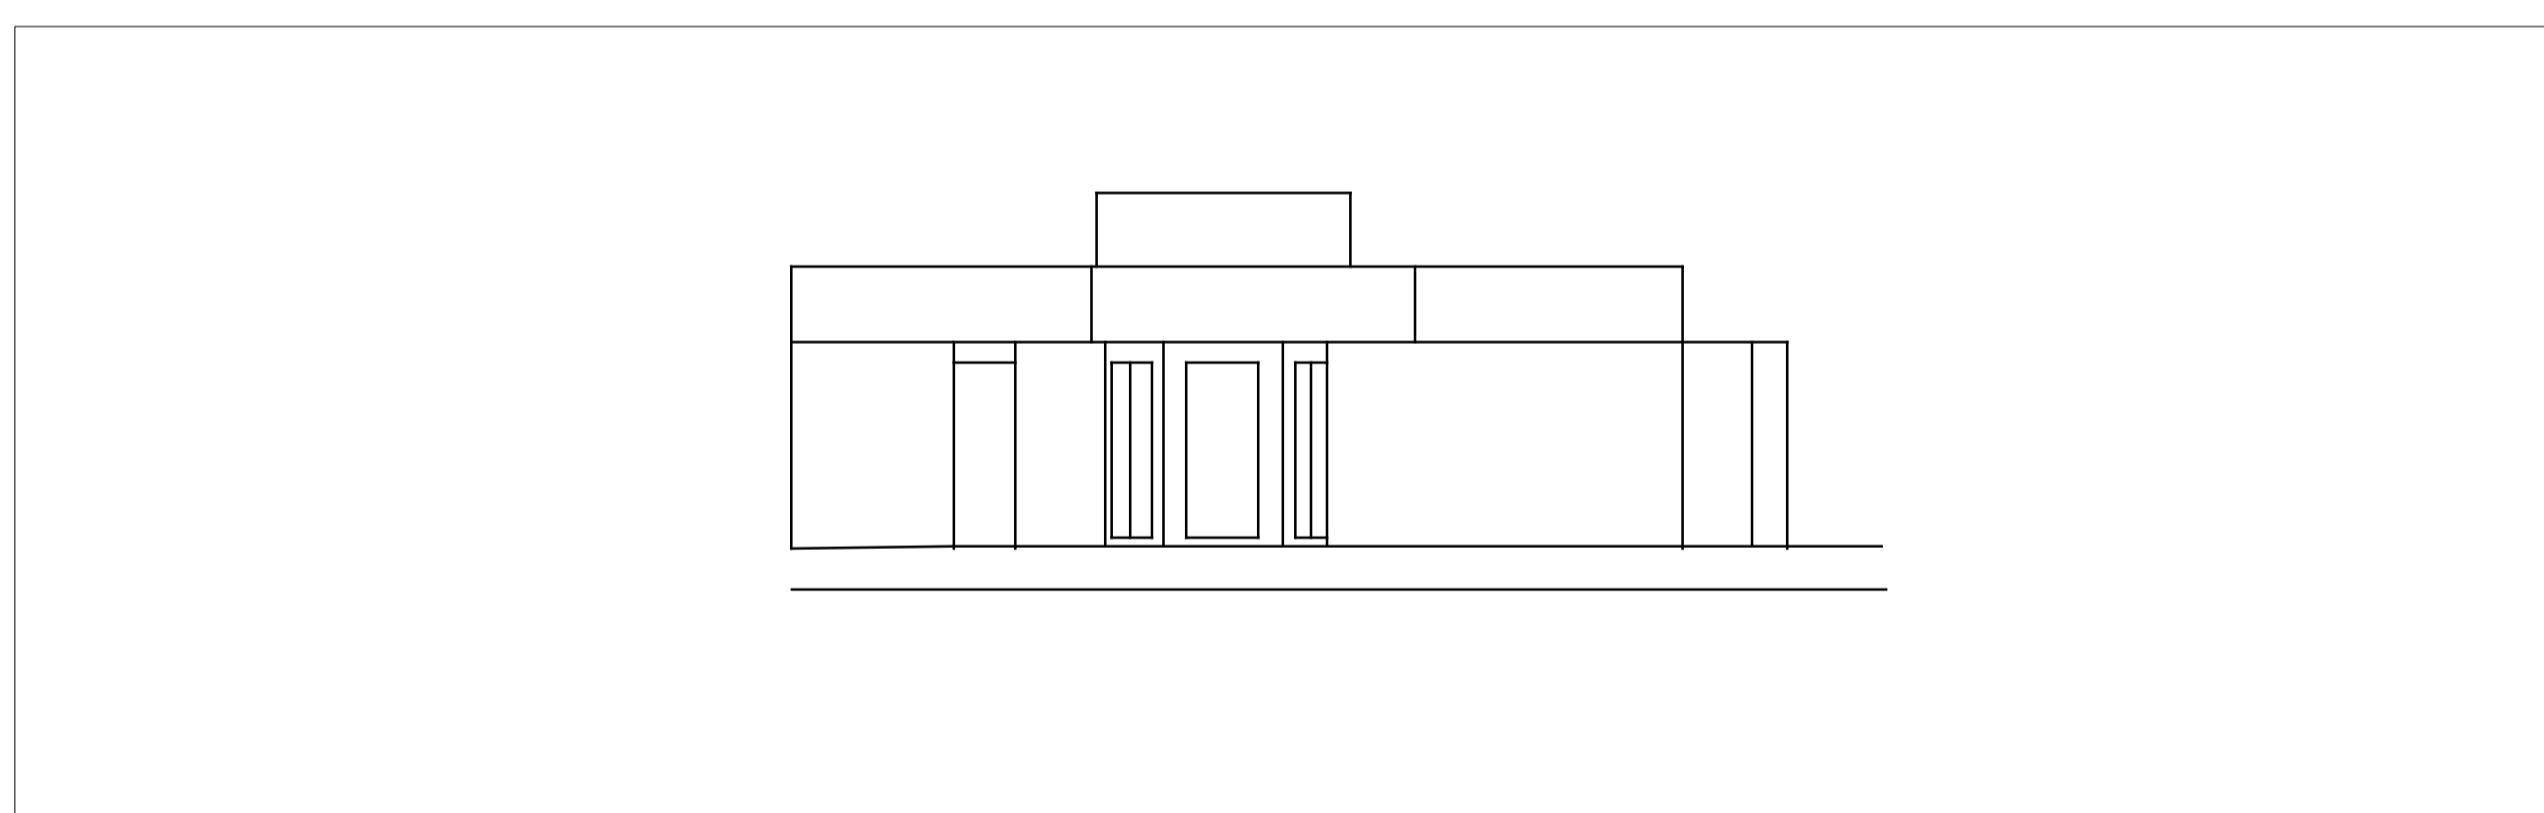

Alçado 1:100

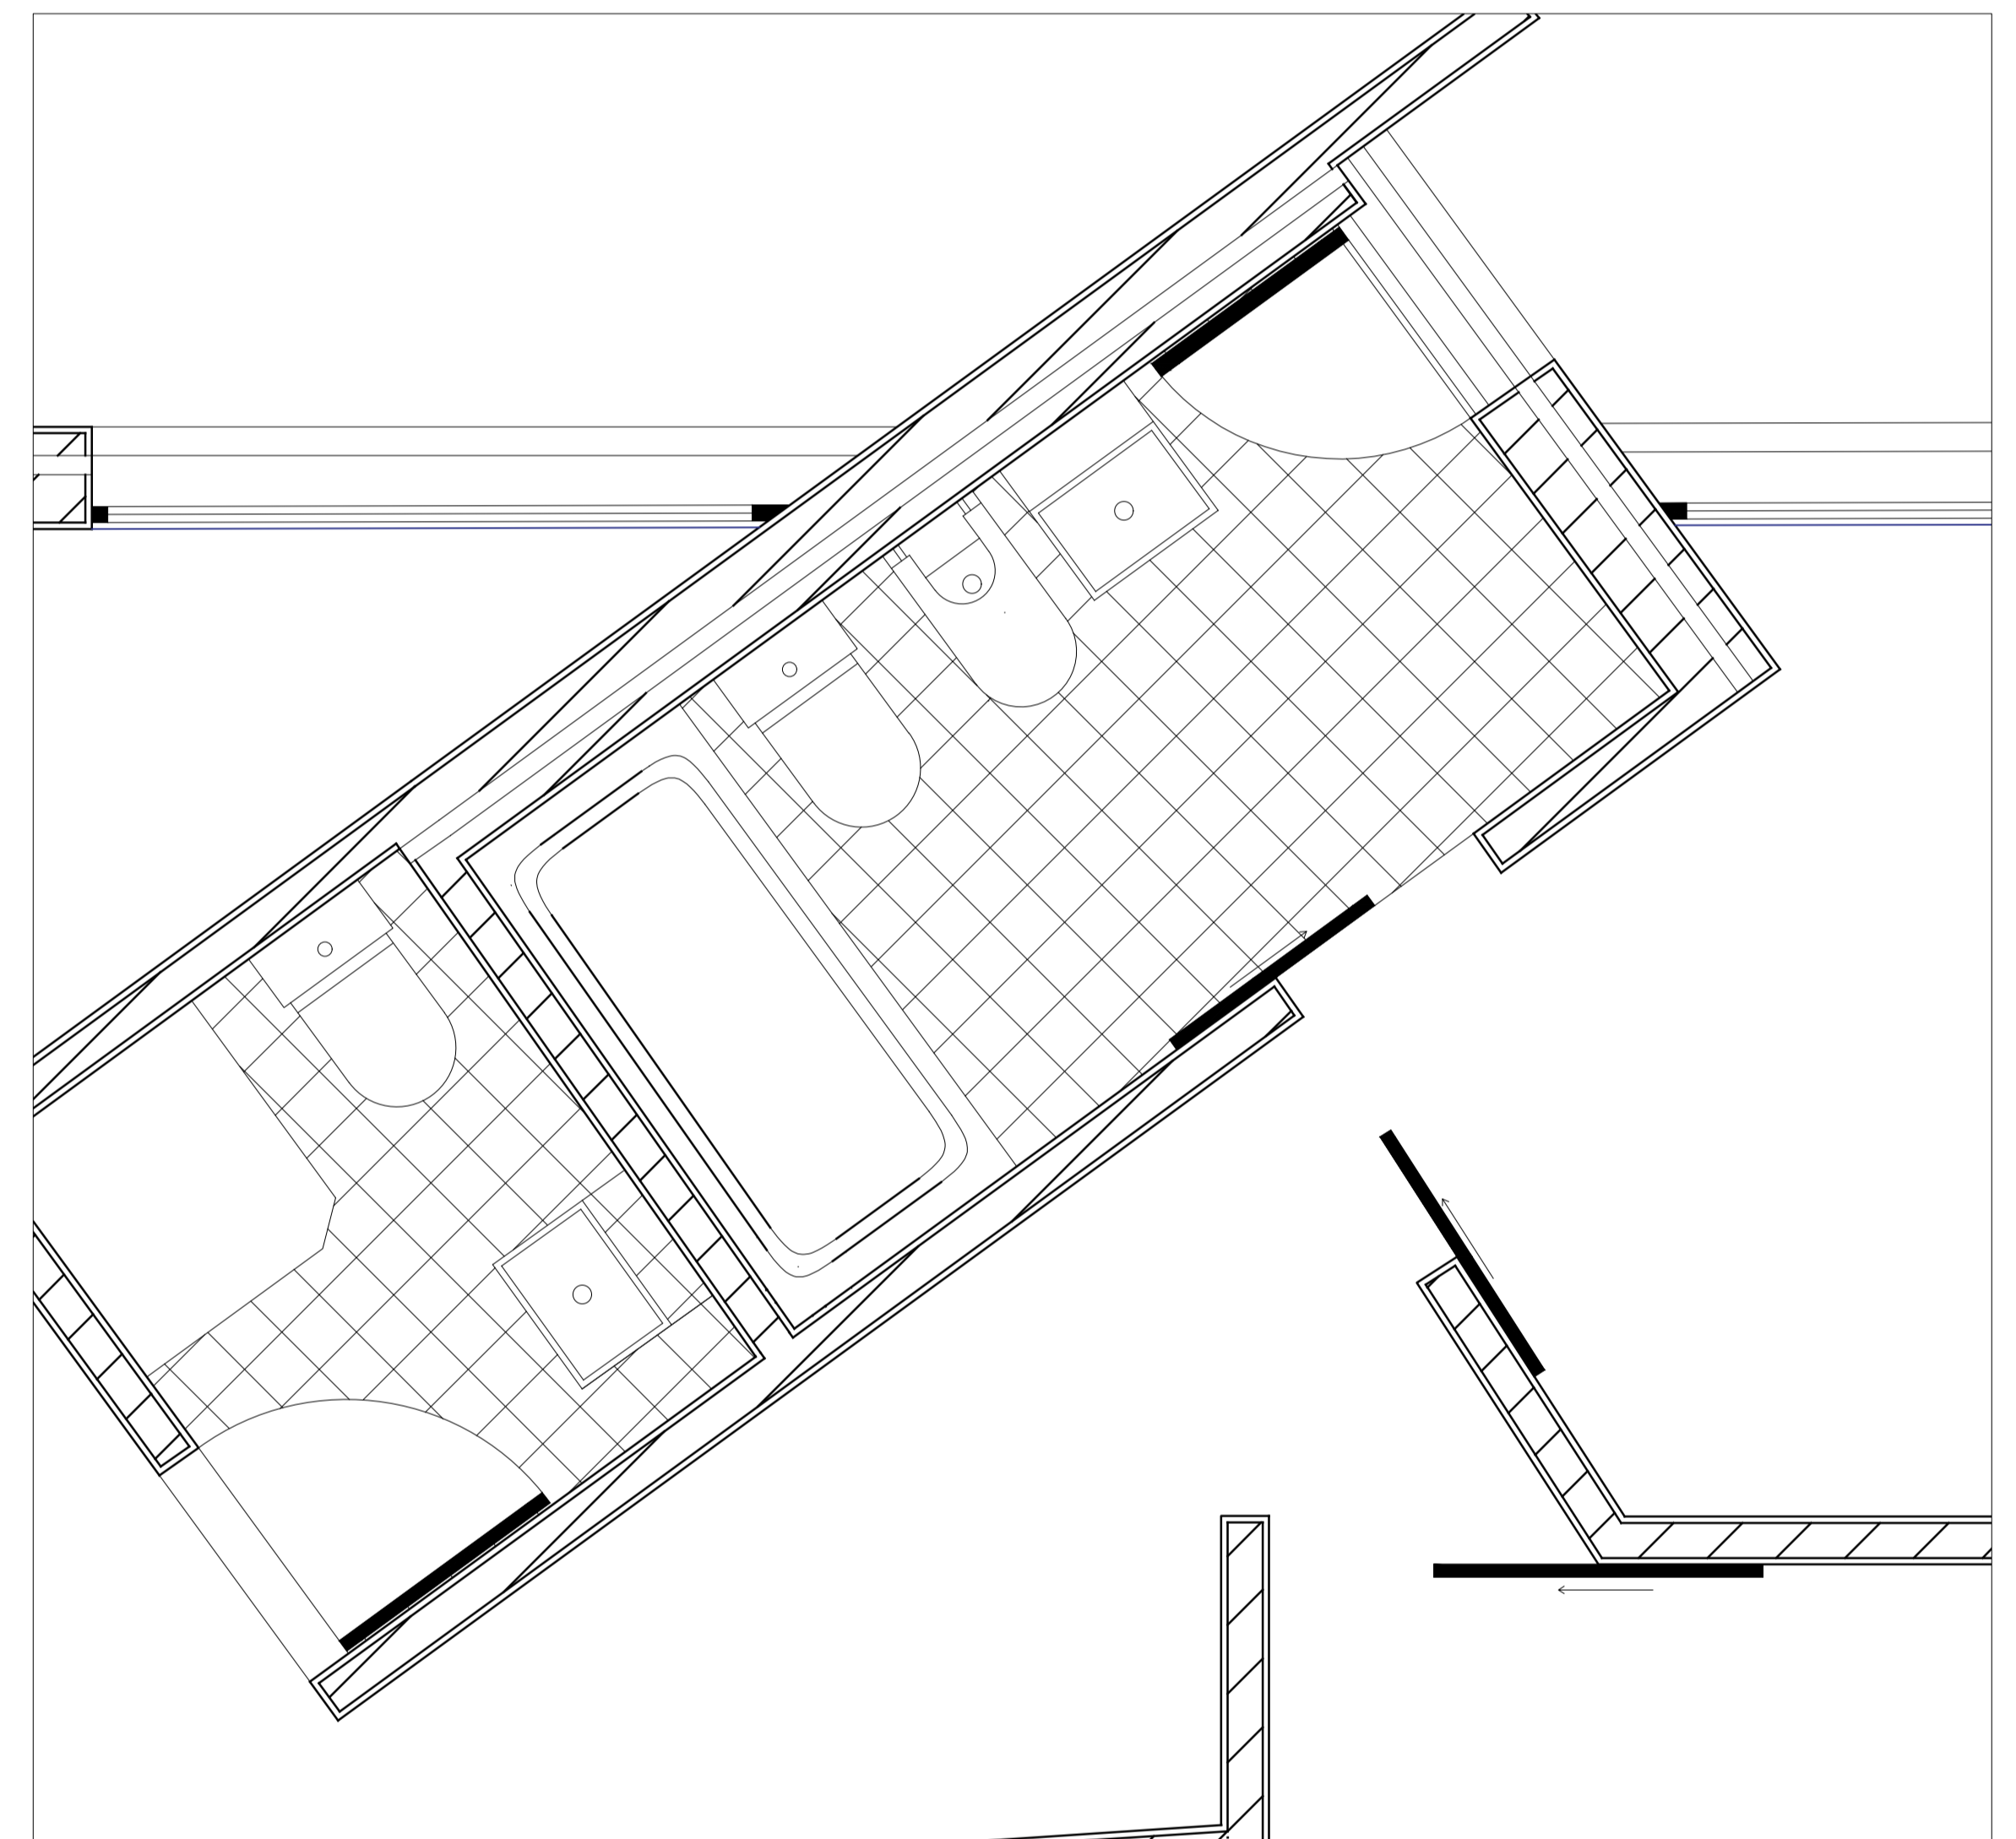

Pormenor 1:20

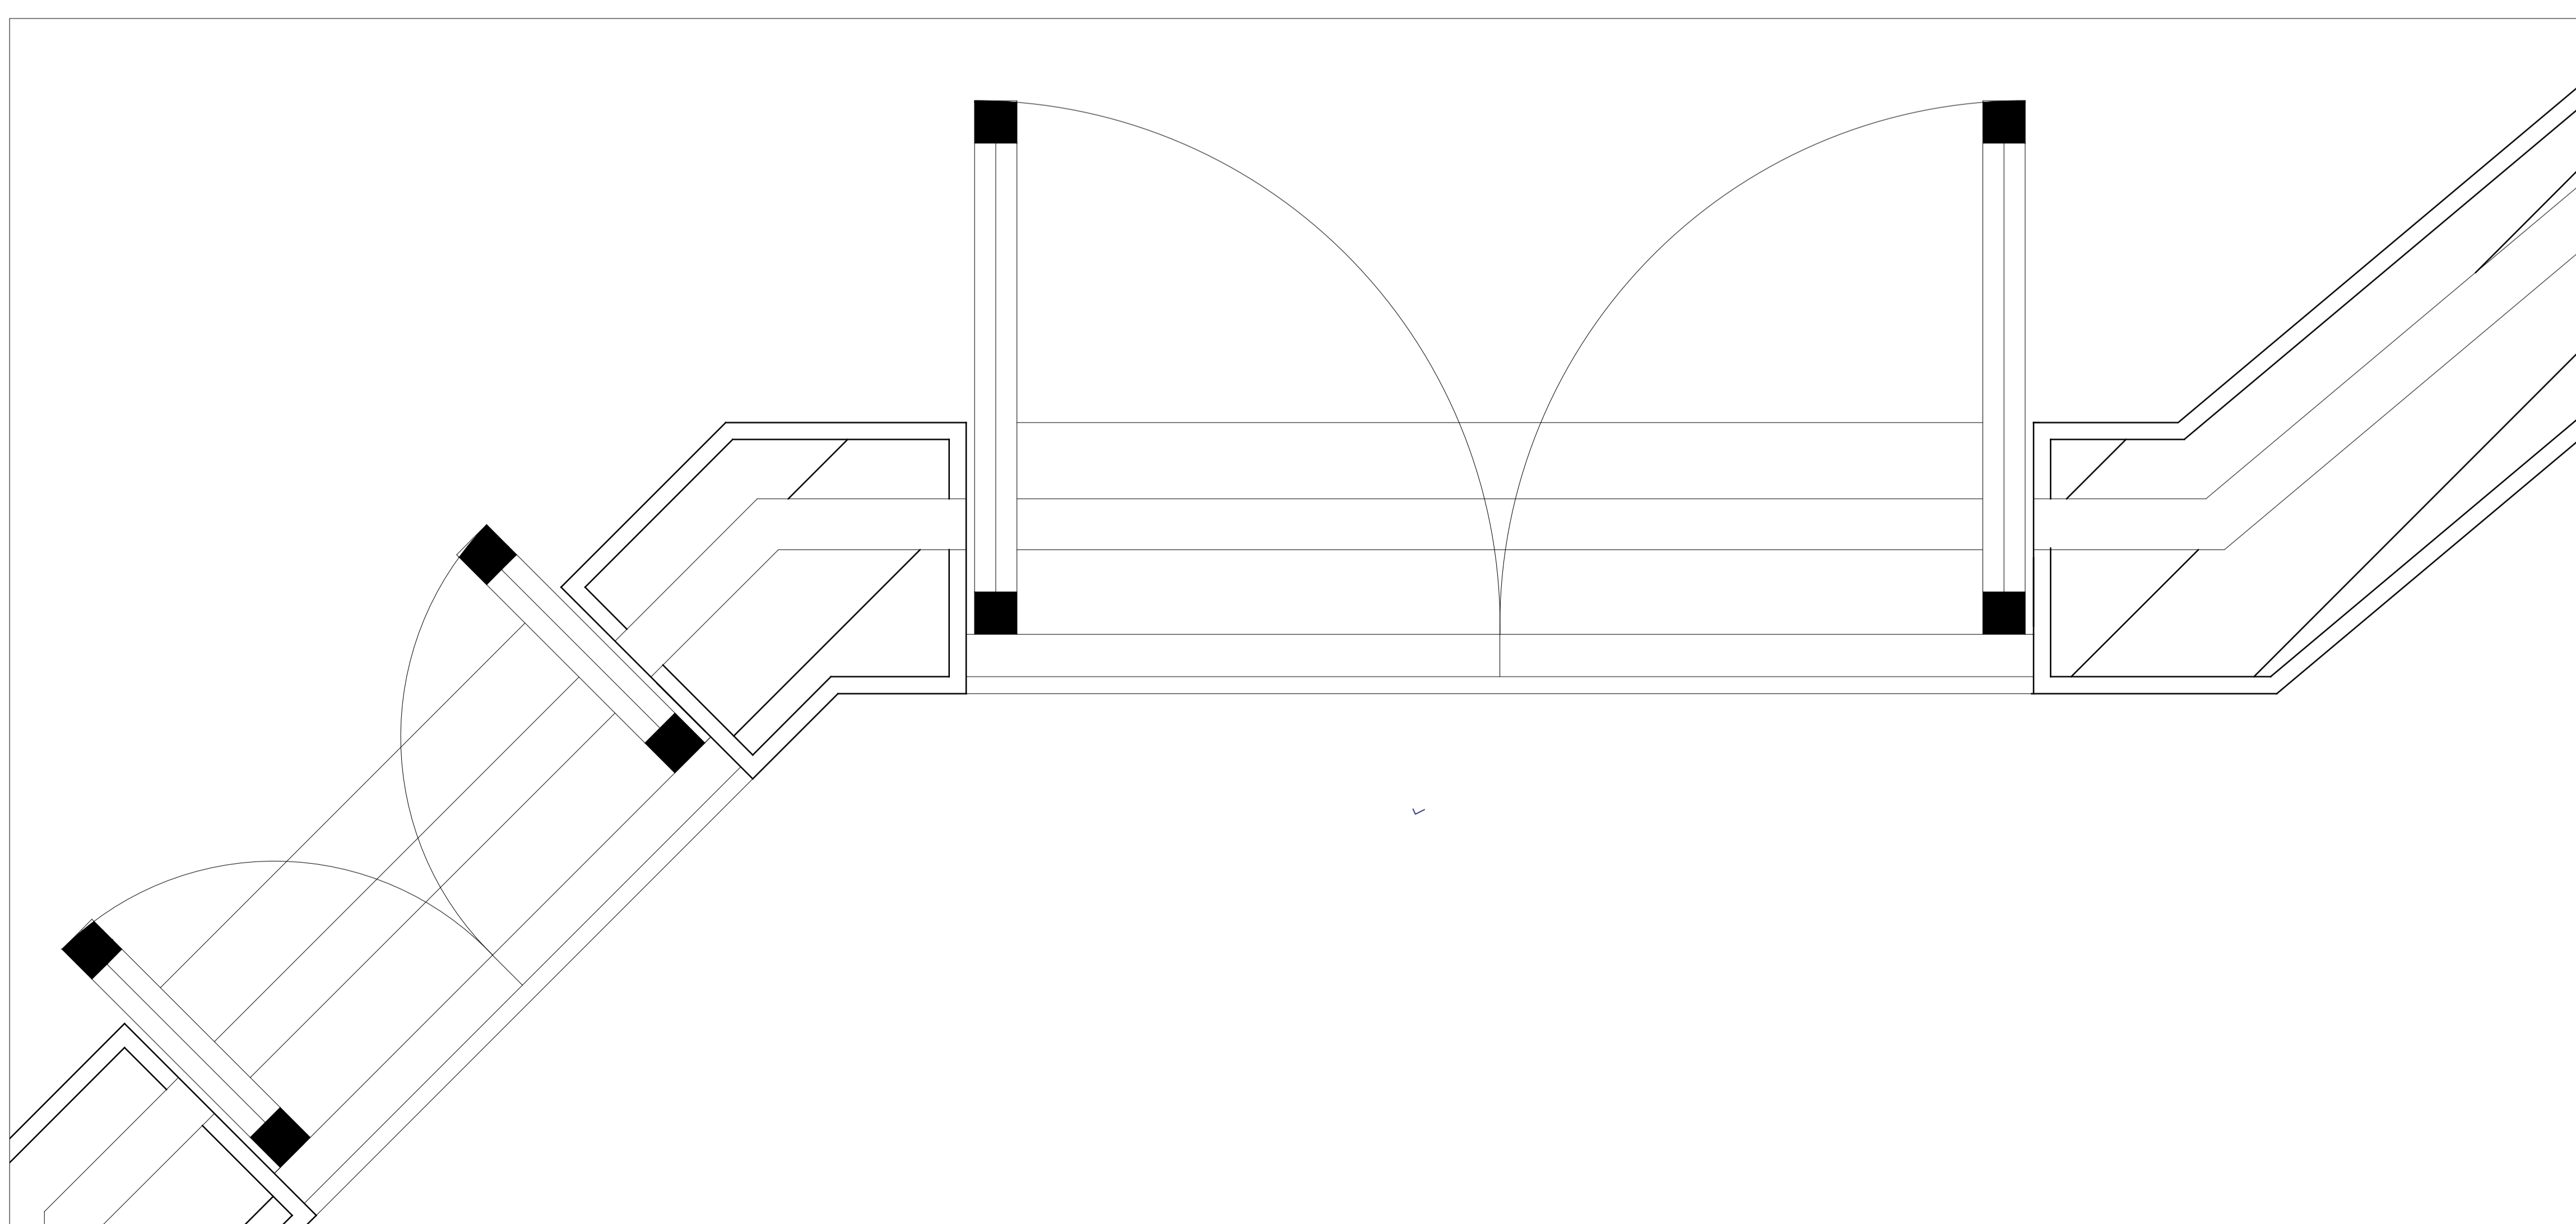

Pormenor 1:5