



Planta da Casa António Carlos Siza - Exercício 1


Representação Digital 2ºAno, 1º Semestre, 2023-2024

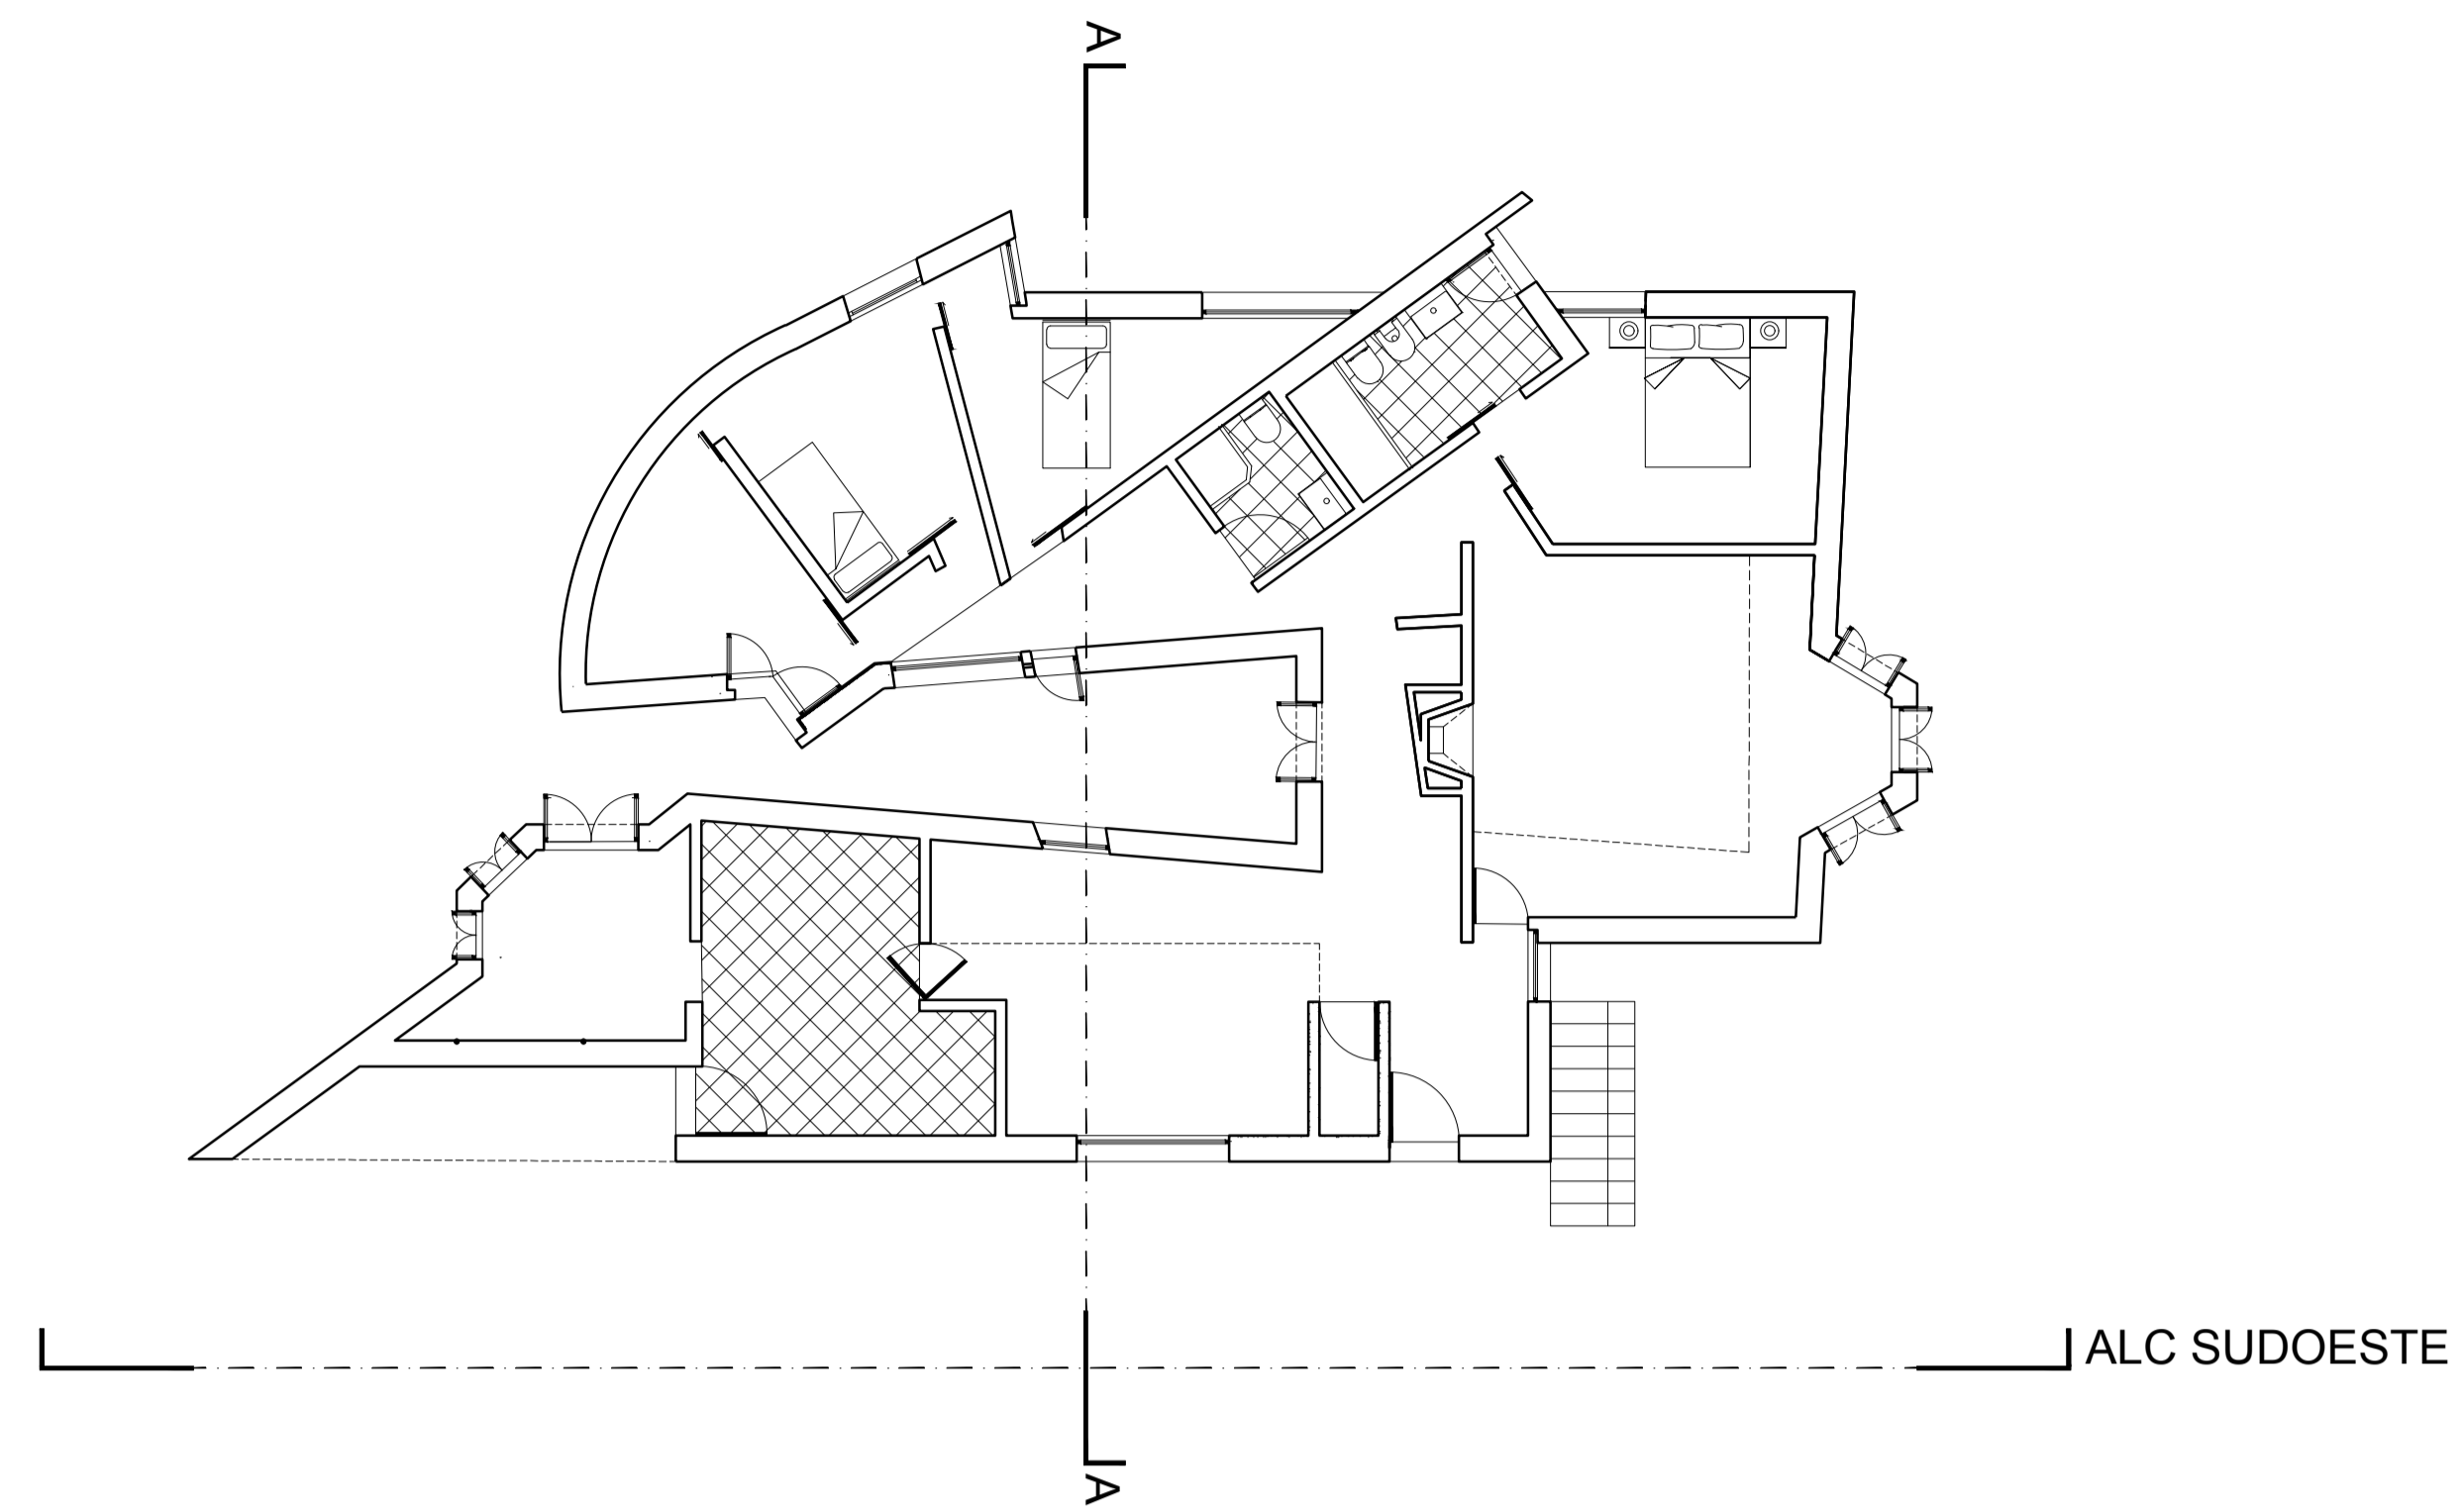


Planta - Esc 1:100

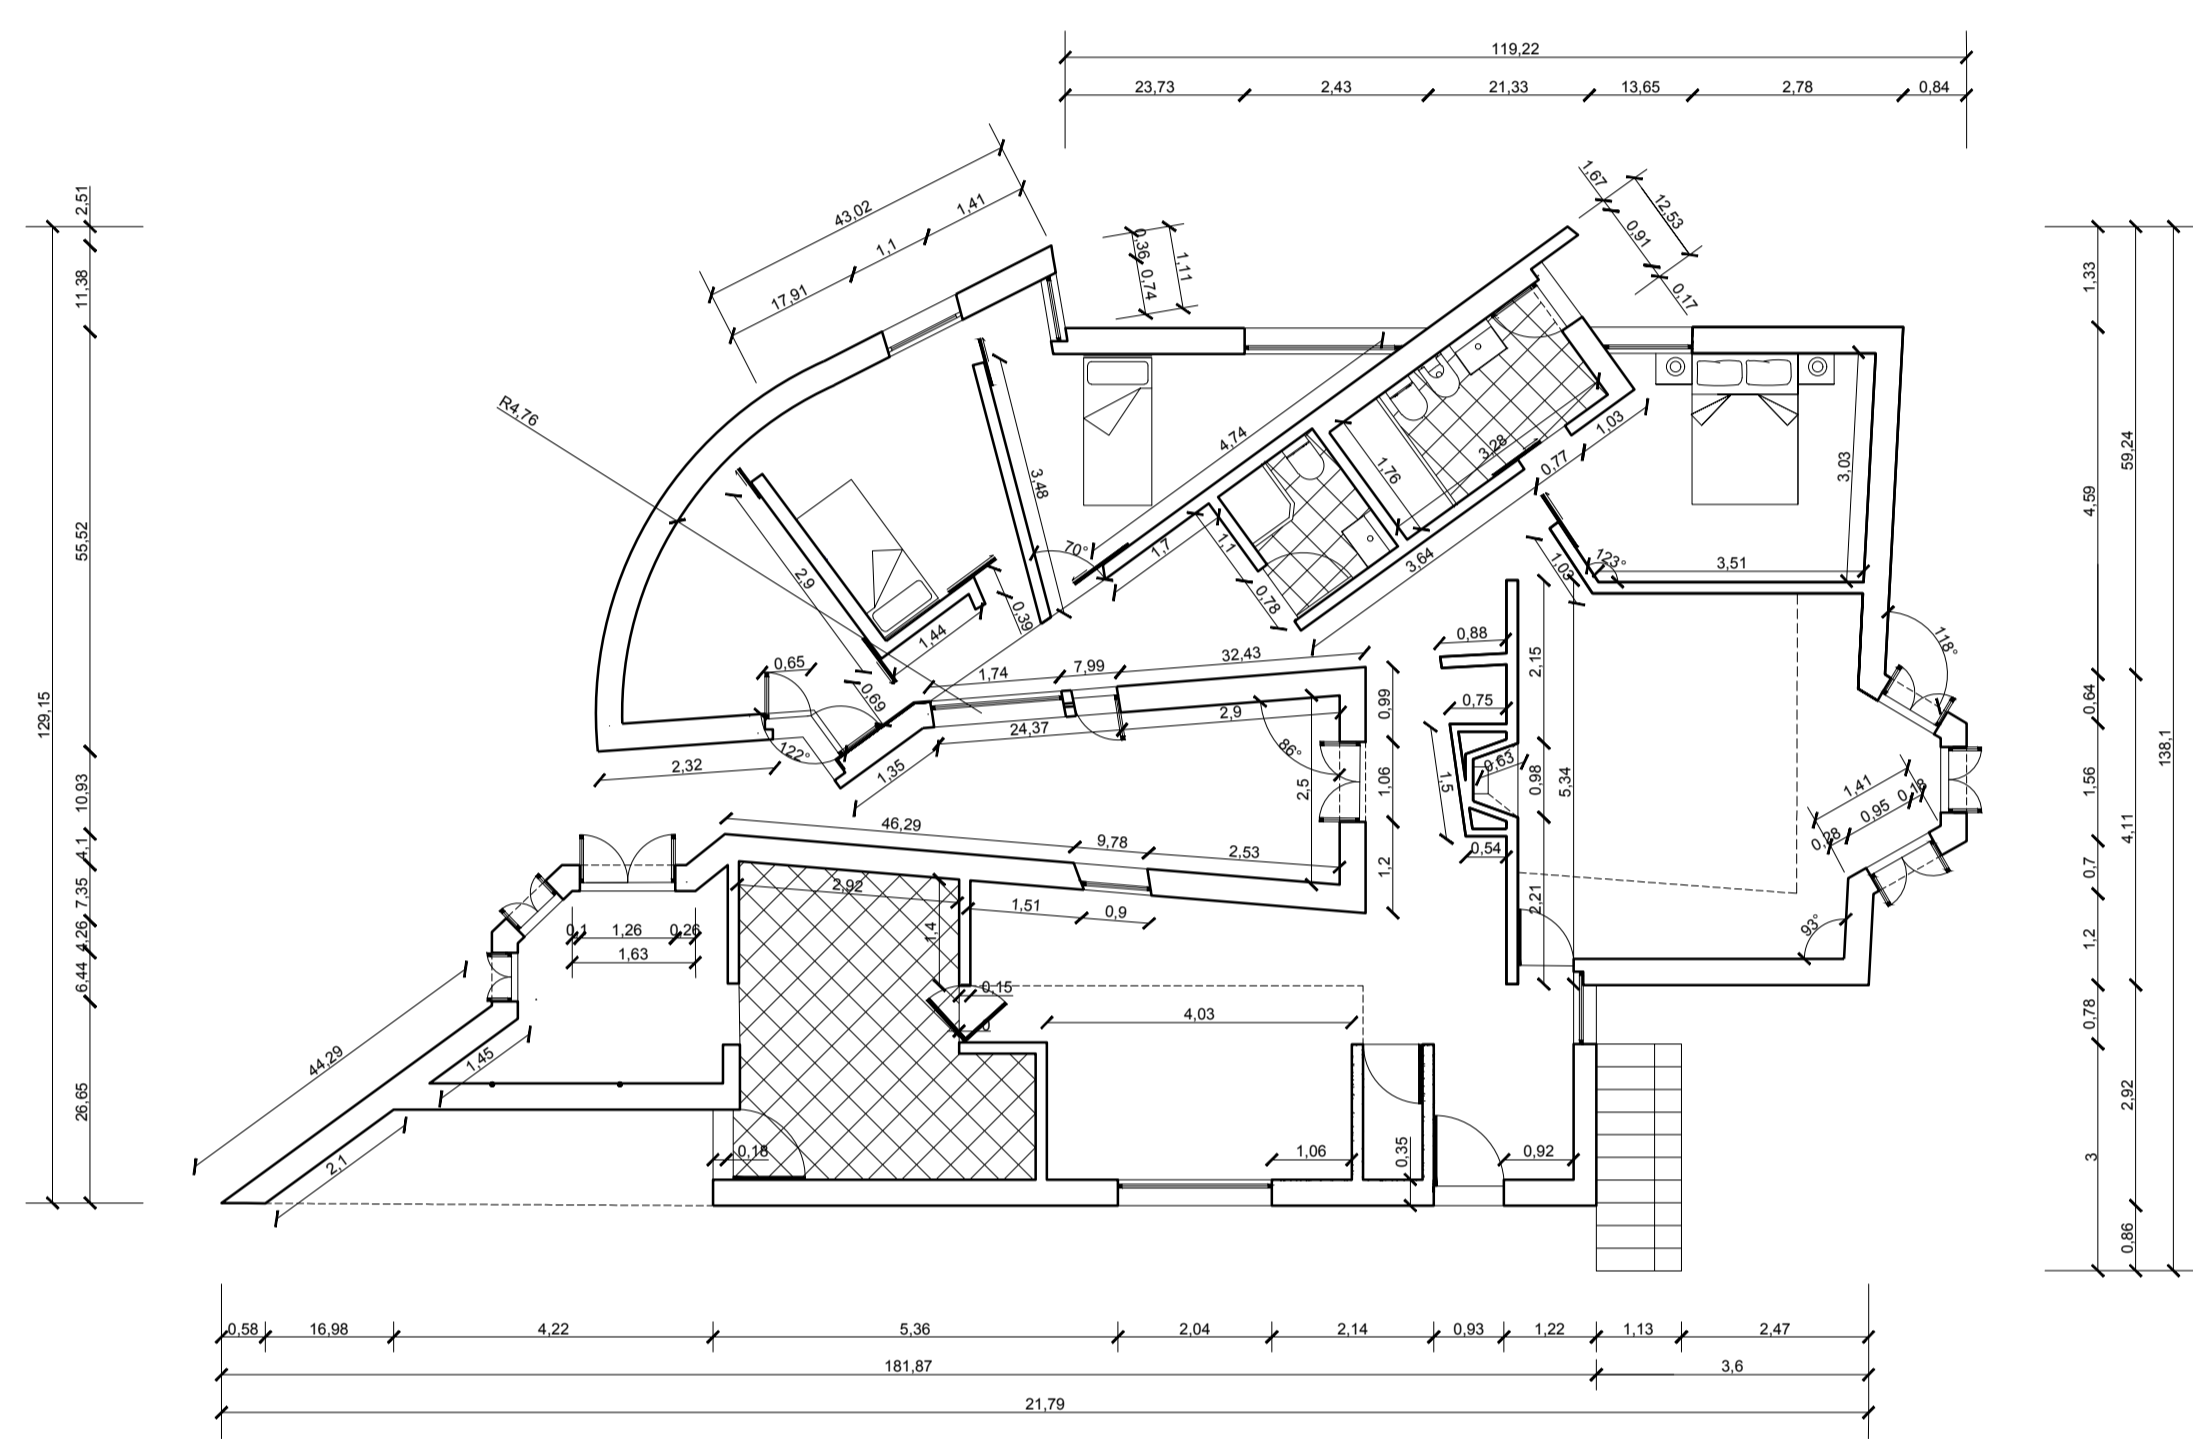


Planta de cotas - Esc 1:100

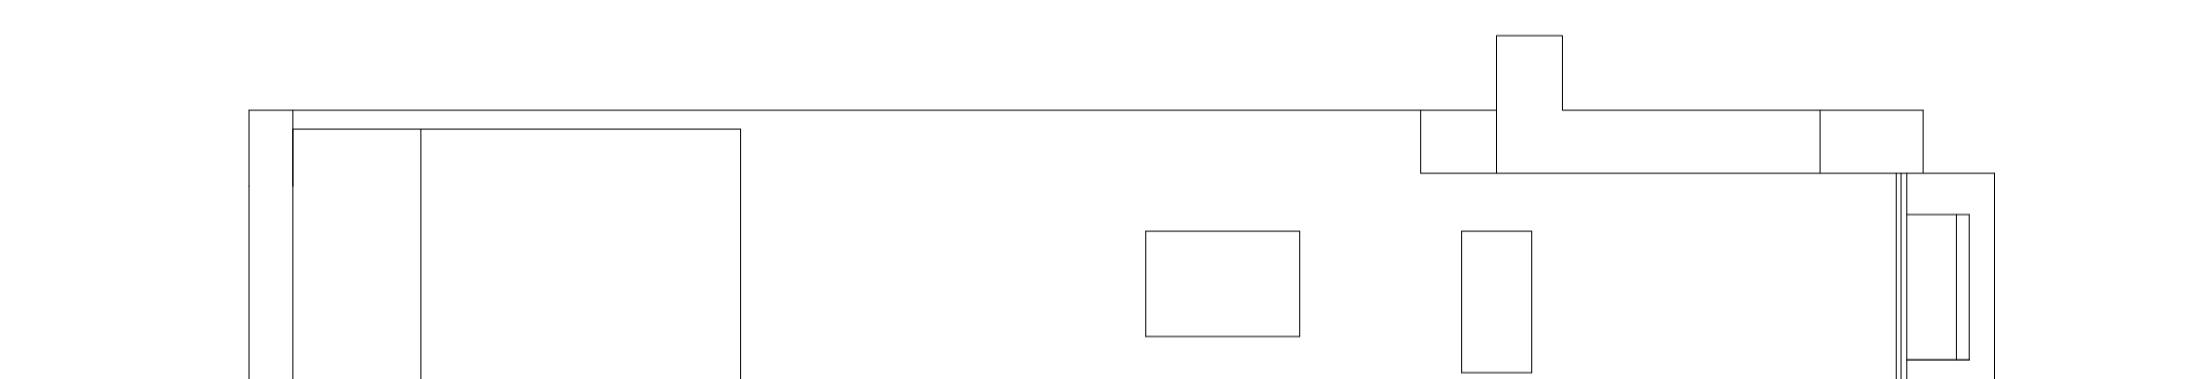


Alçado Sudoeste - Esc 1:100

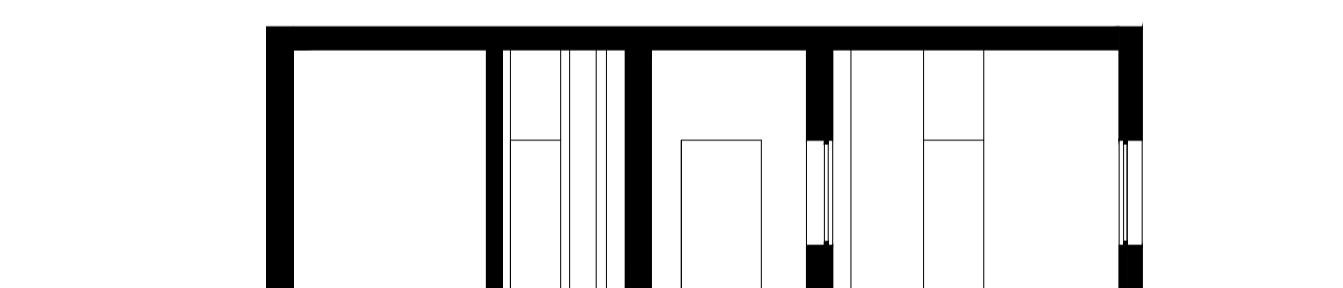


Corte A - Esc 1:100

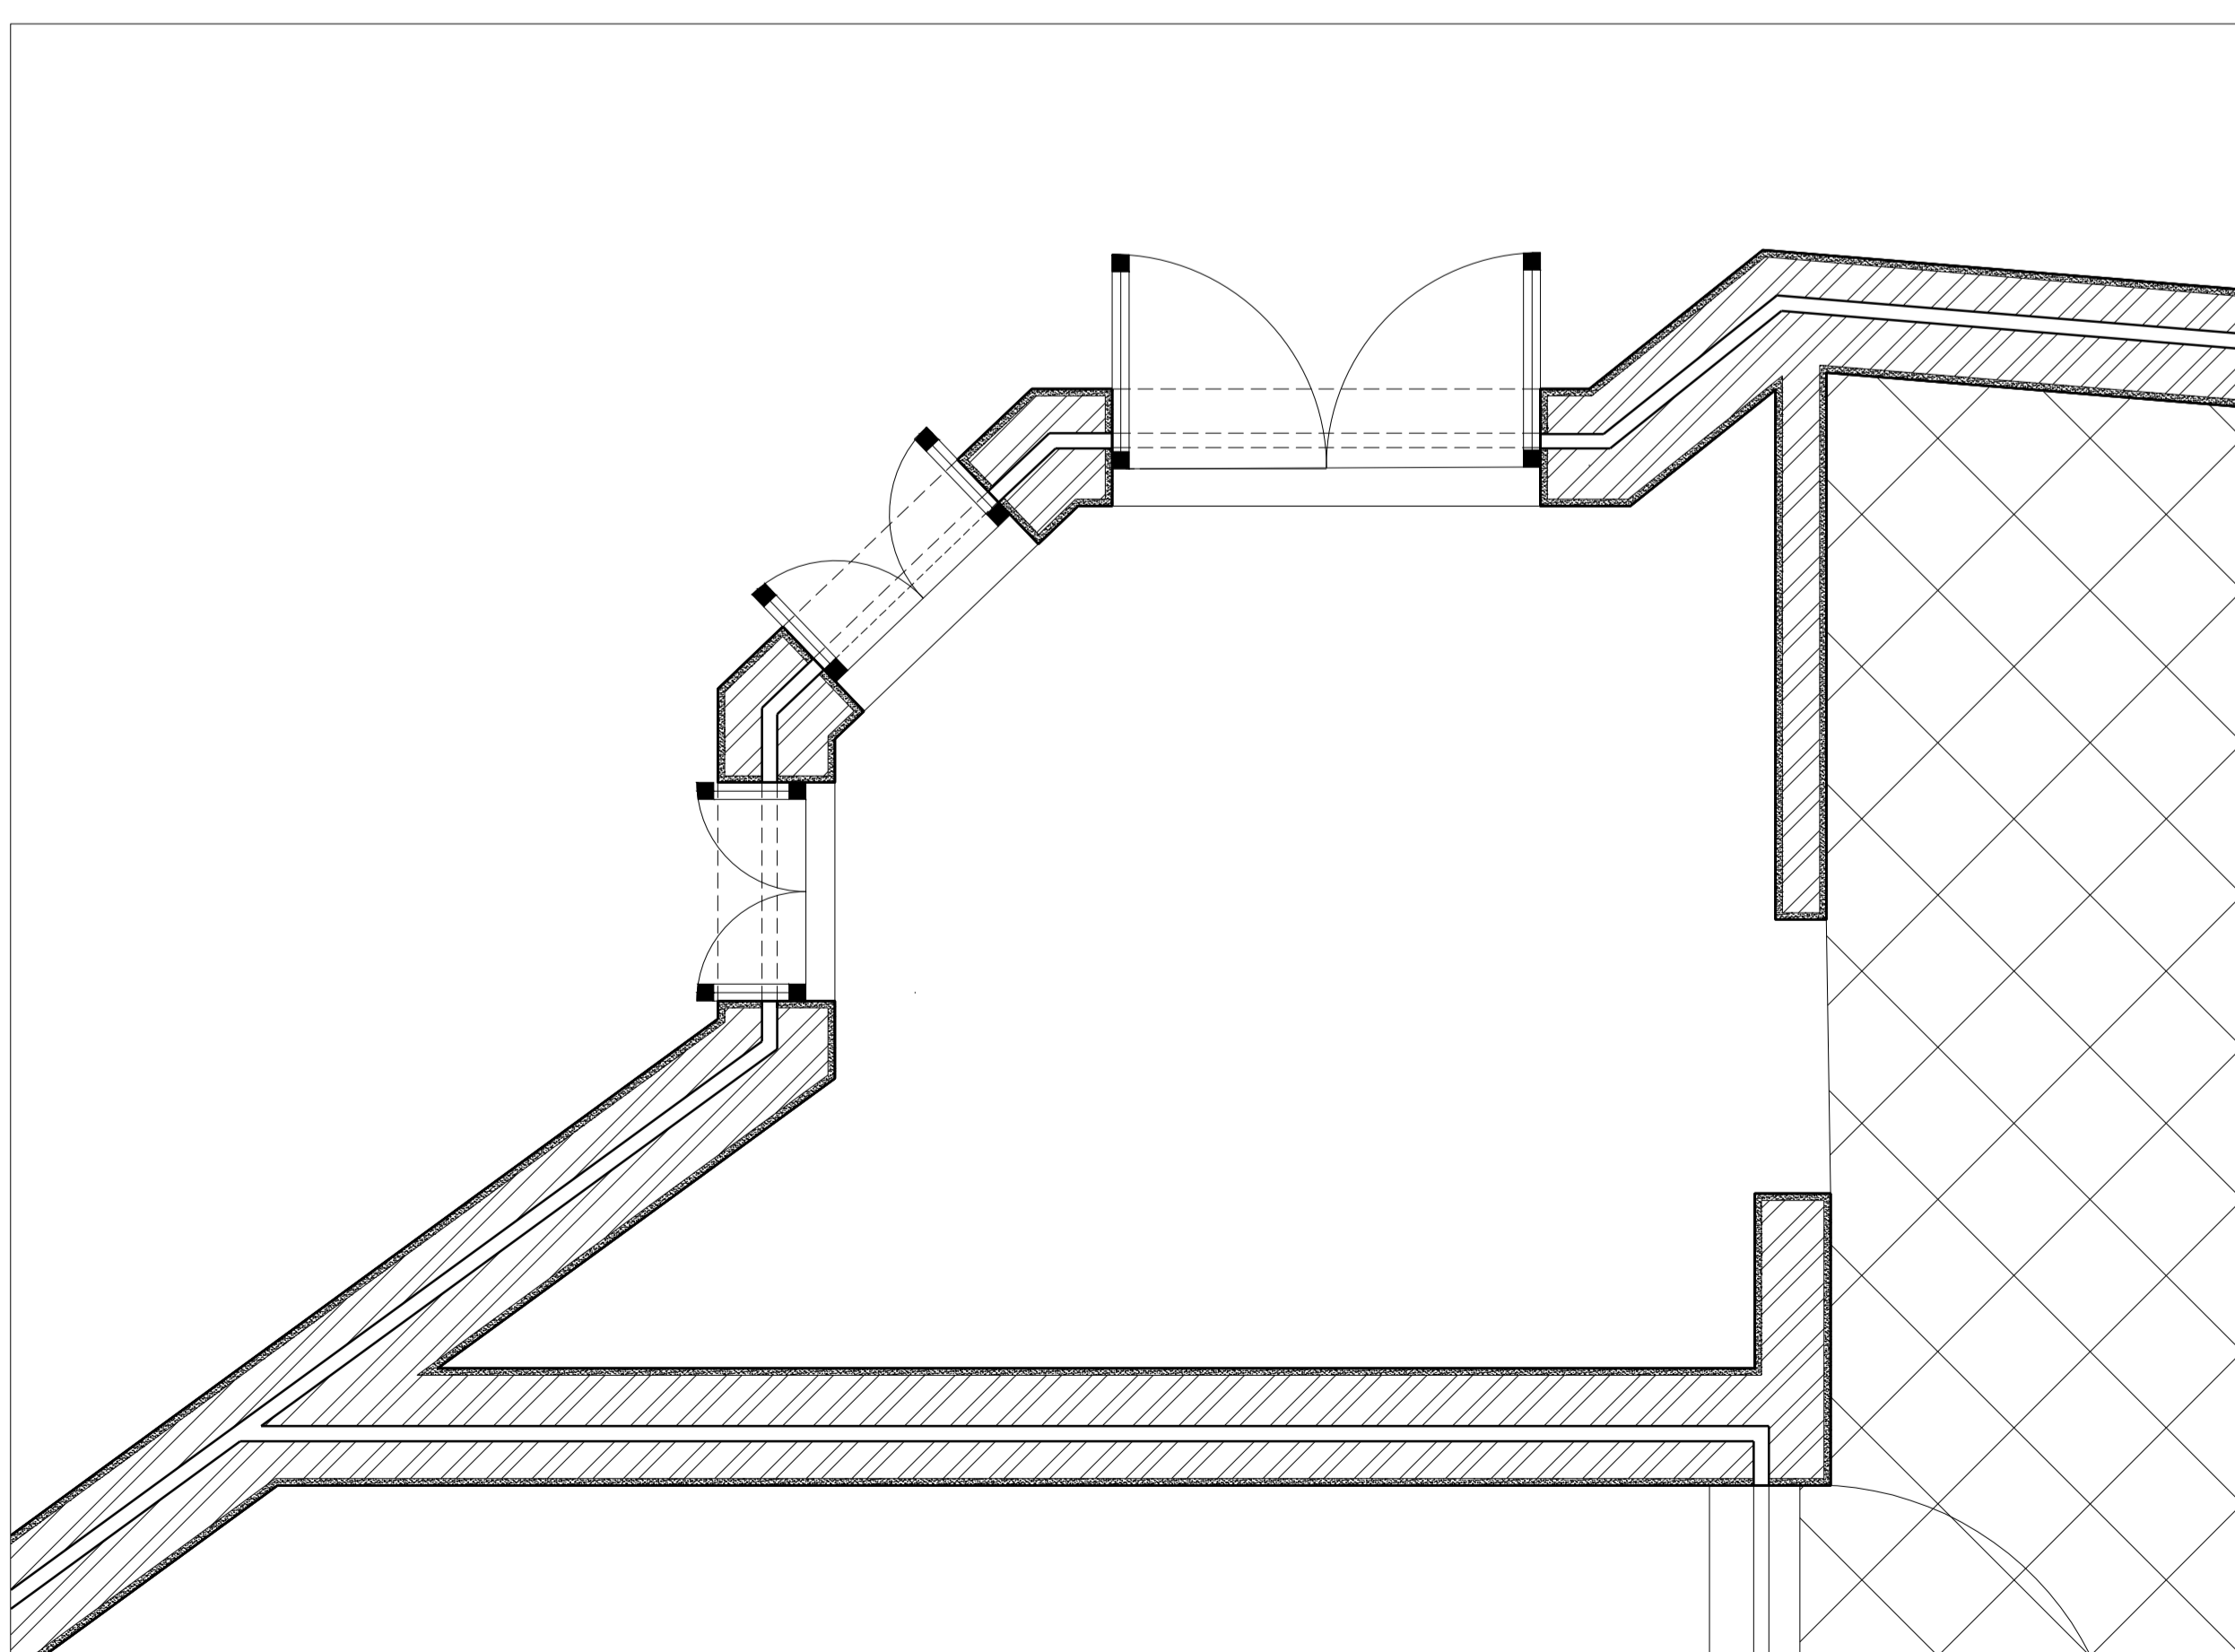

Pormenor da área de serviços- Esc 1:20

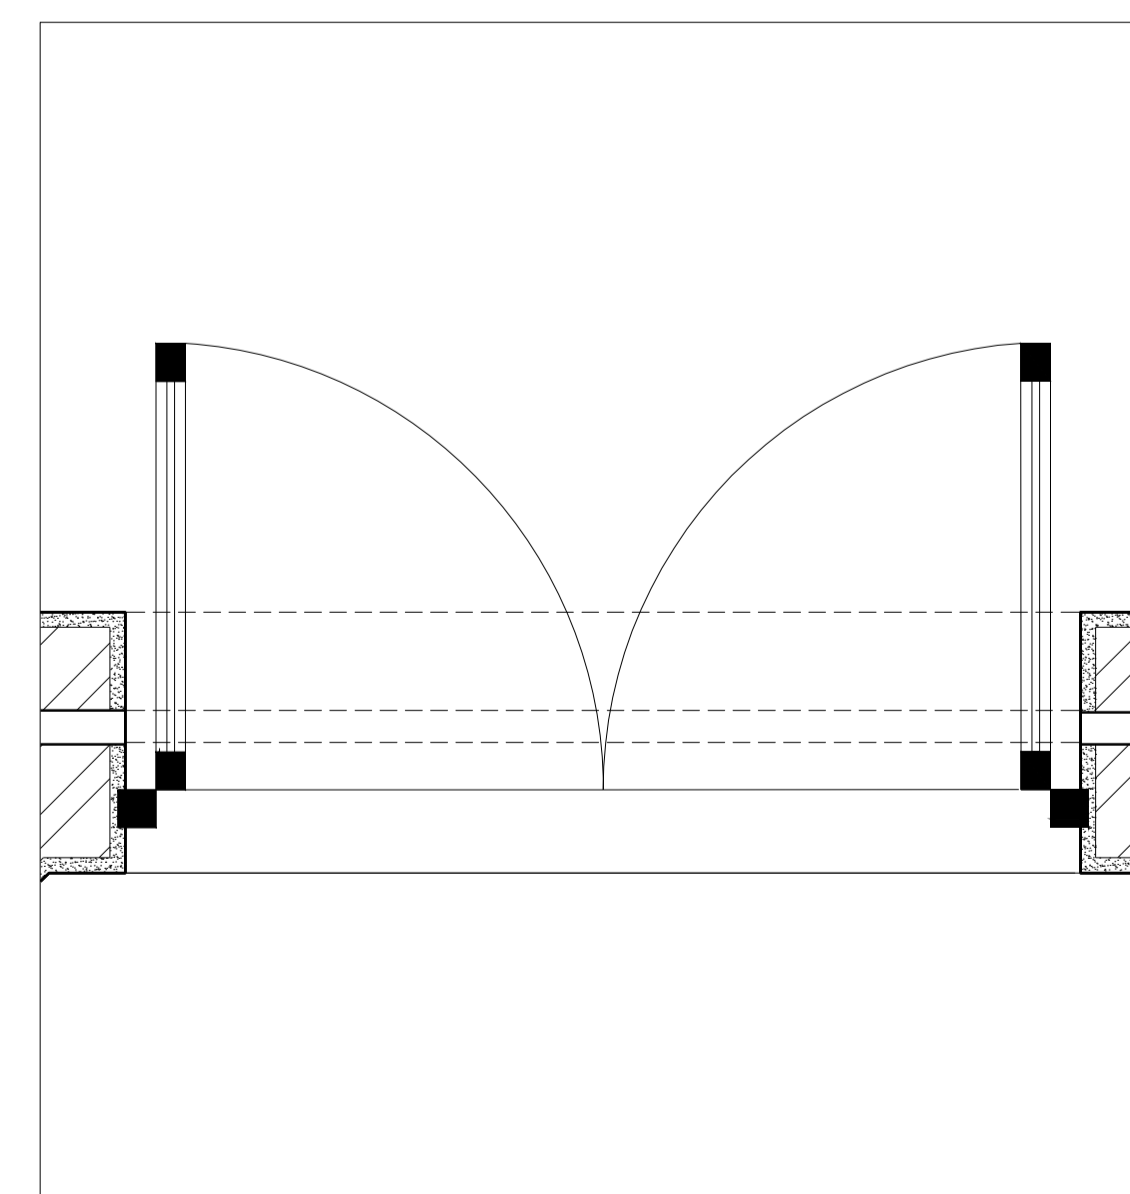

Pormenor das janelas - Esc 1:10

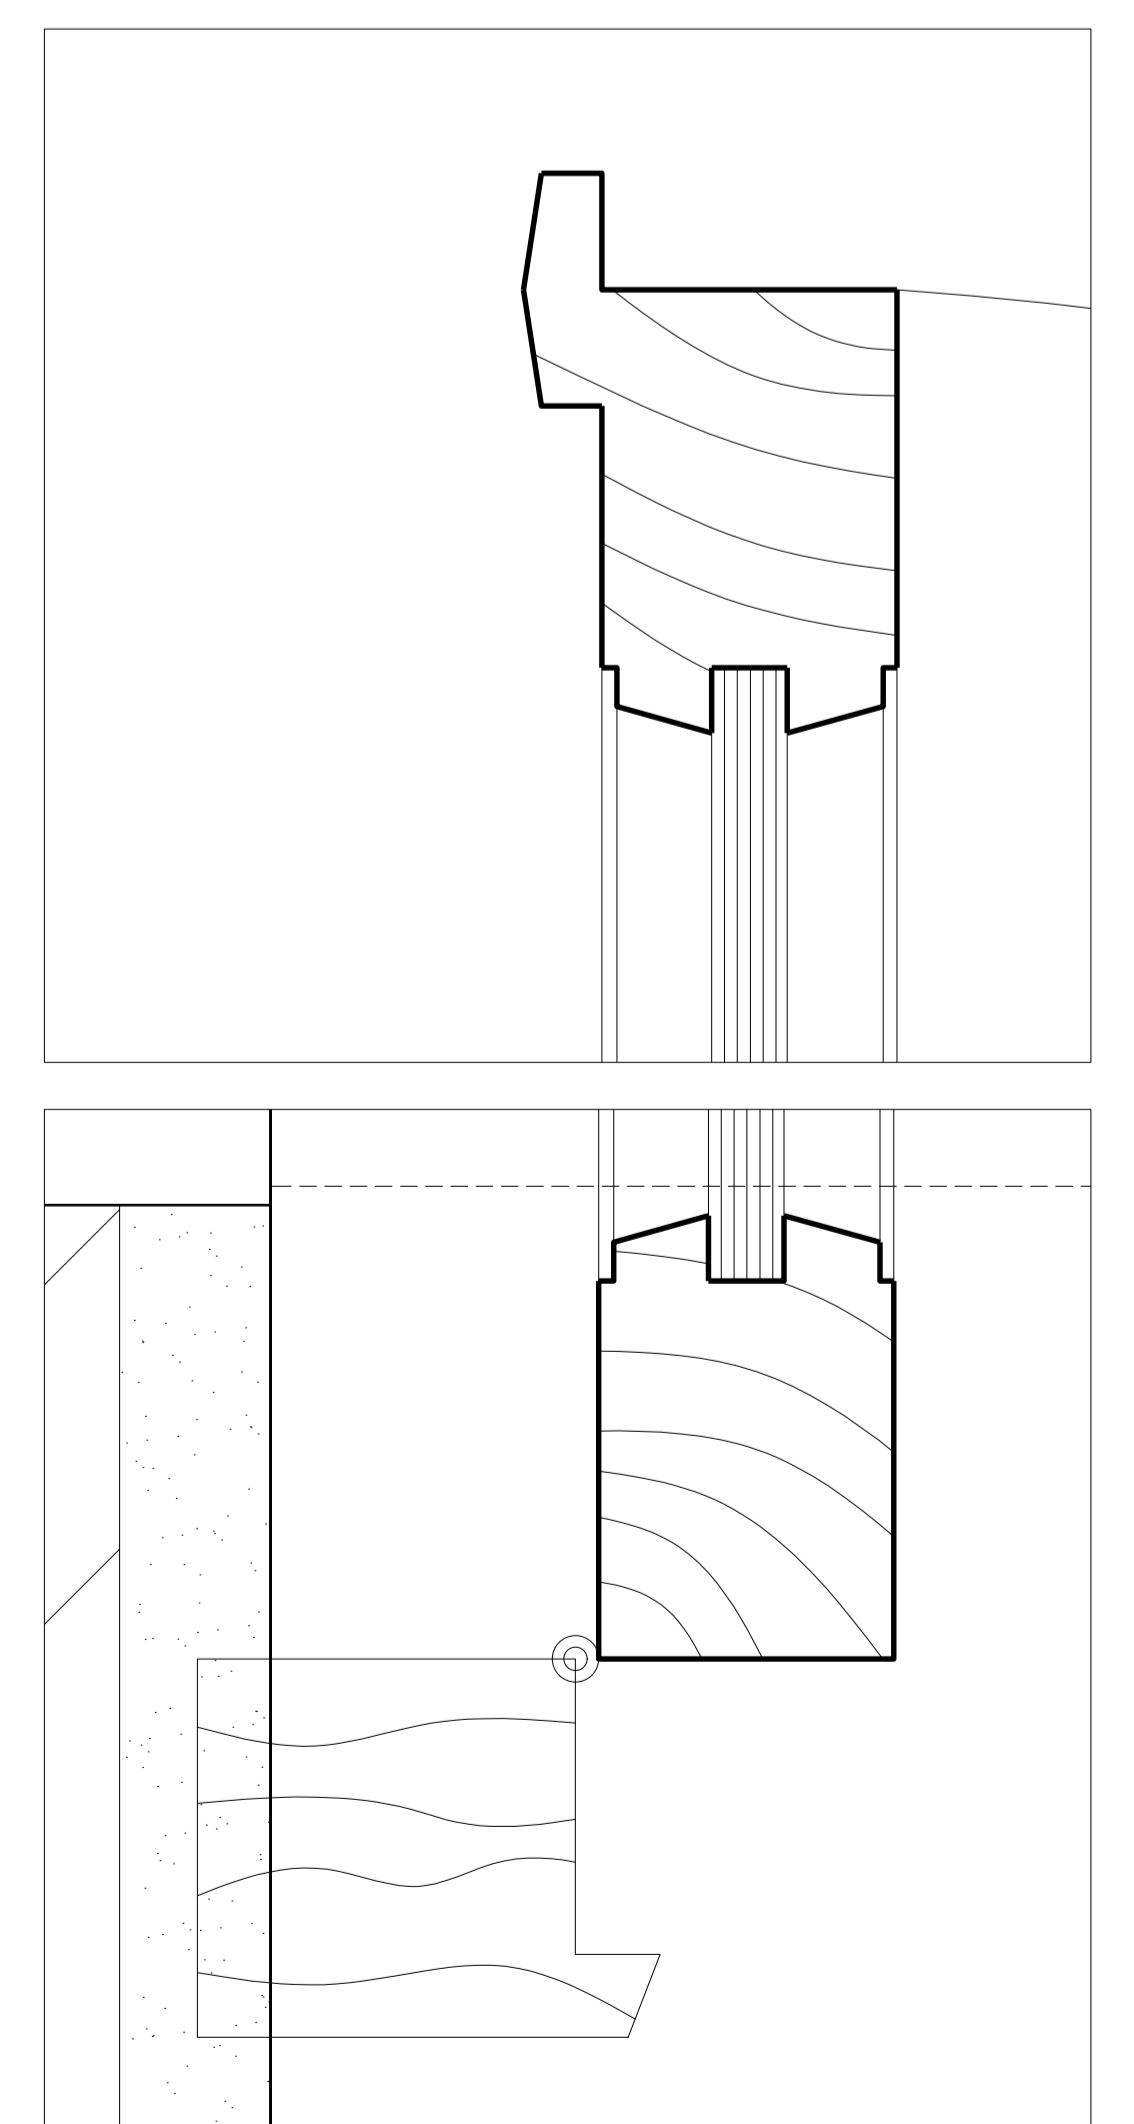

Pormenor da caixilharia das janelas - Esc 1:1