
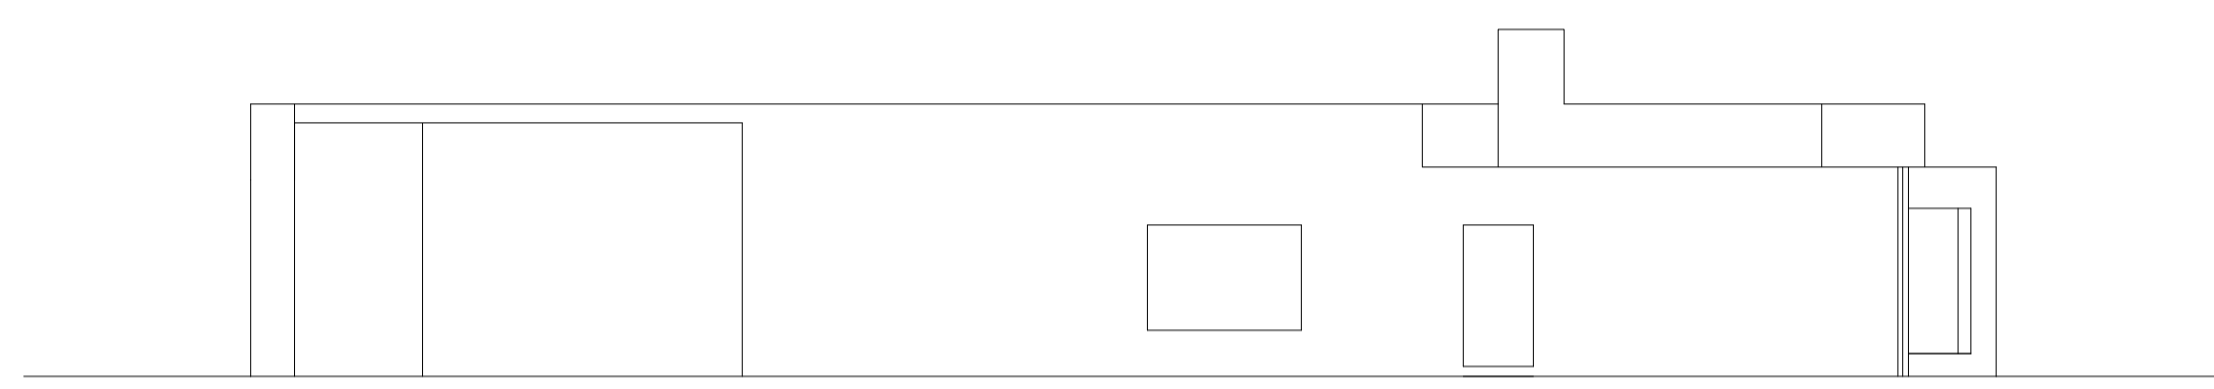



Casa António Carlos Siza - Exercício 2

Planta, Corte, Alçado e 3D

Representação Digital 2ºAno, 1º Semestre, 2023-2024

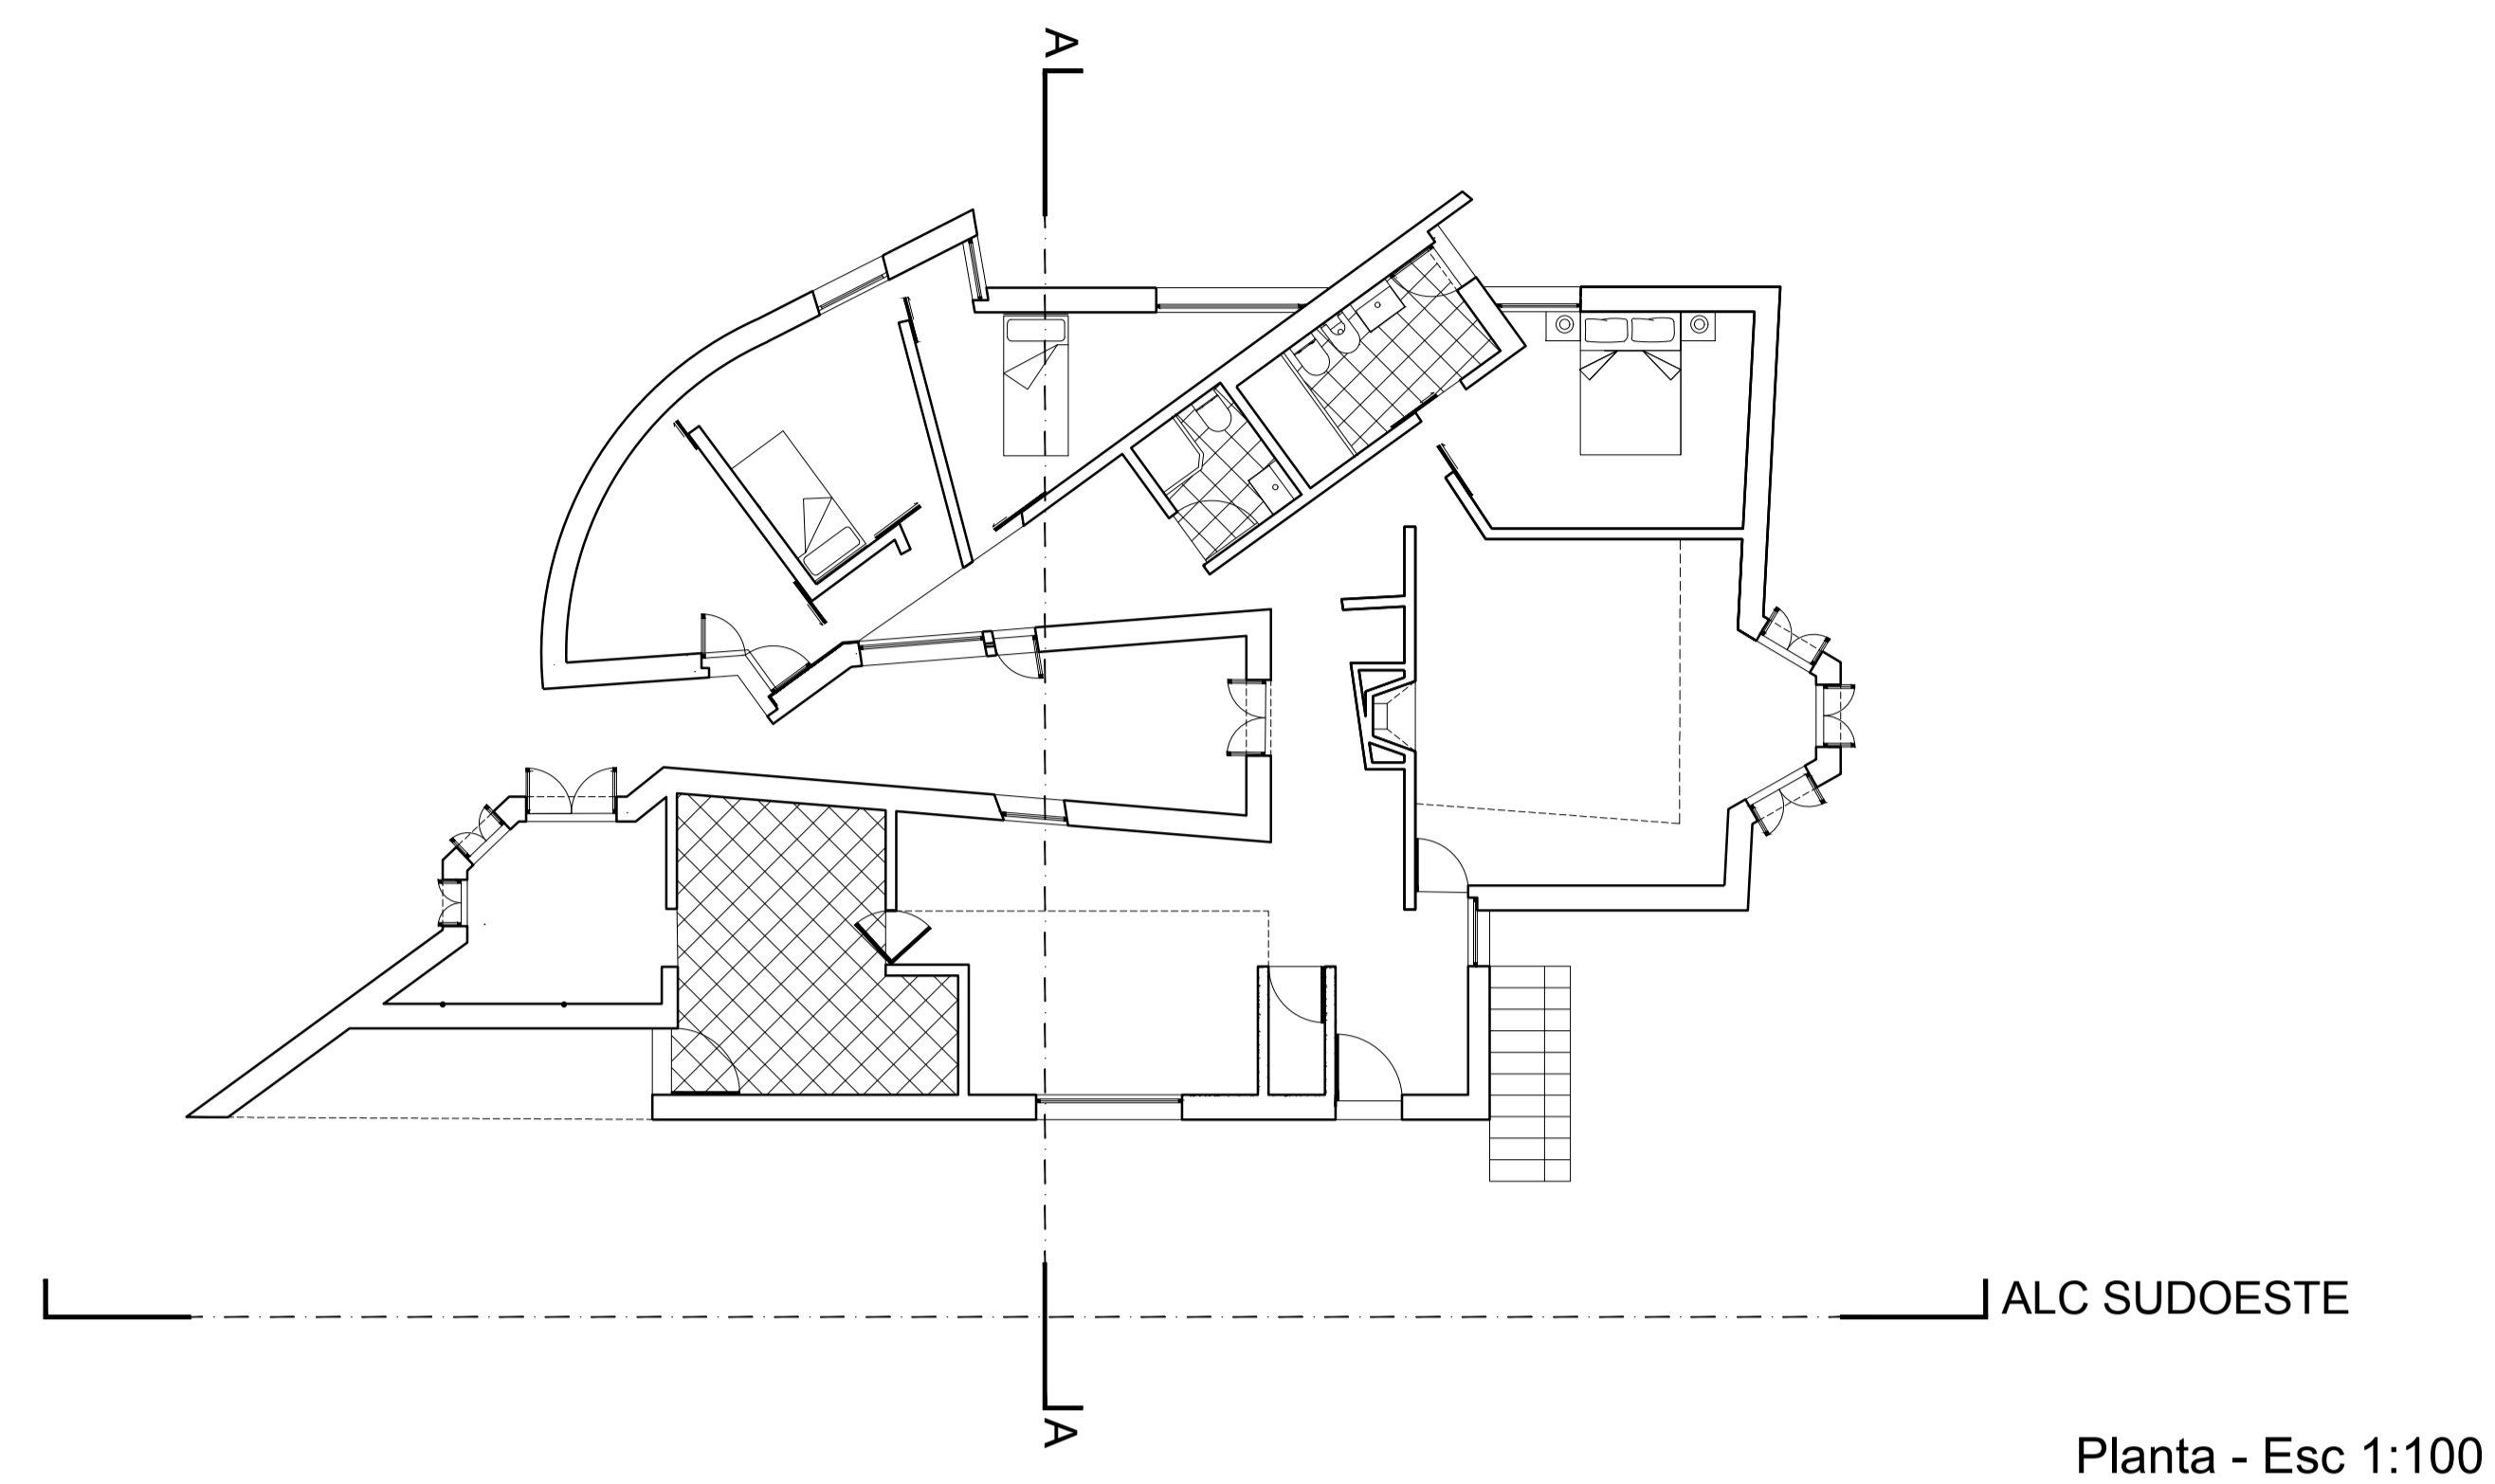

Alçado Sudoeste - Esc 1:100

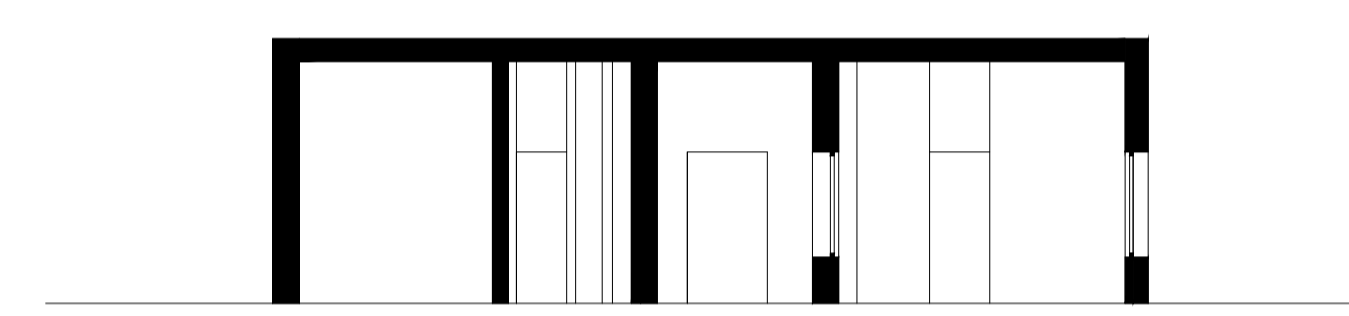

Corte A - Esc 1:100

