



FAUL - REPRESENTAÇÃO DIGITAL CASA ANTÓNIO SIZA VIEIRA

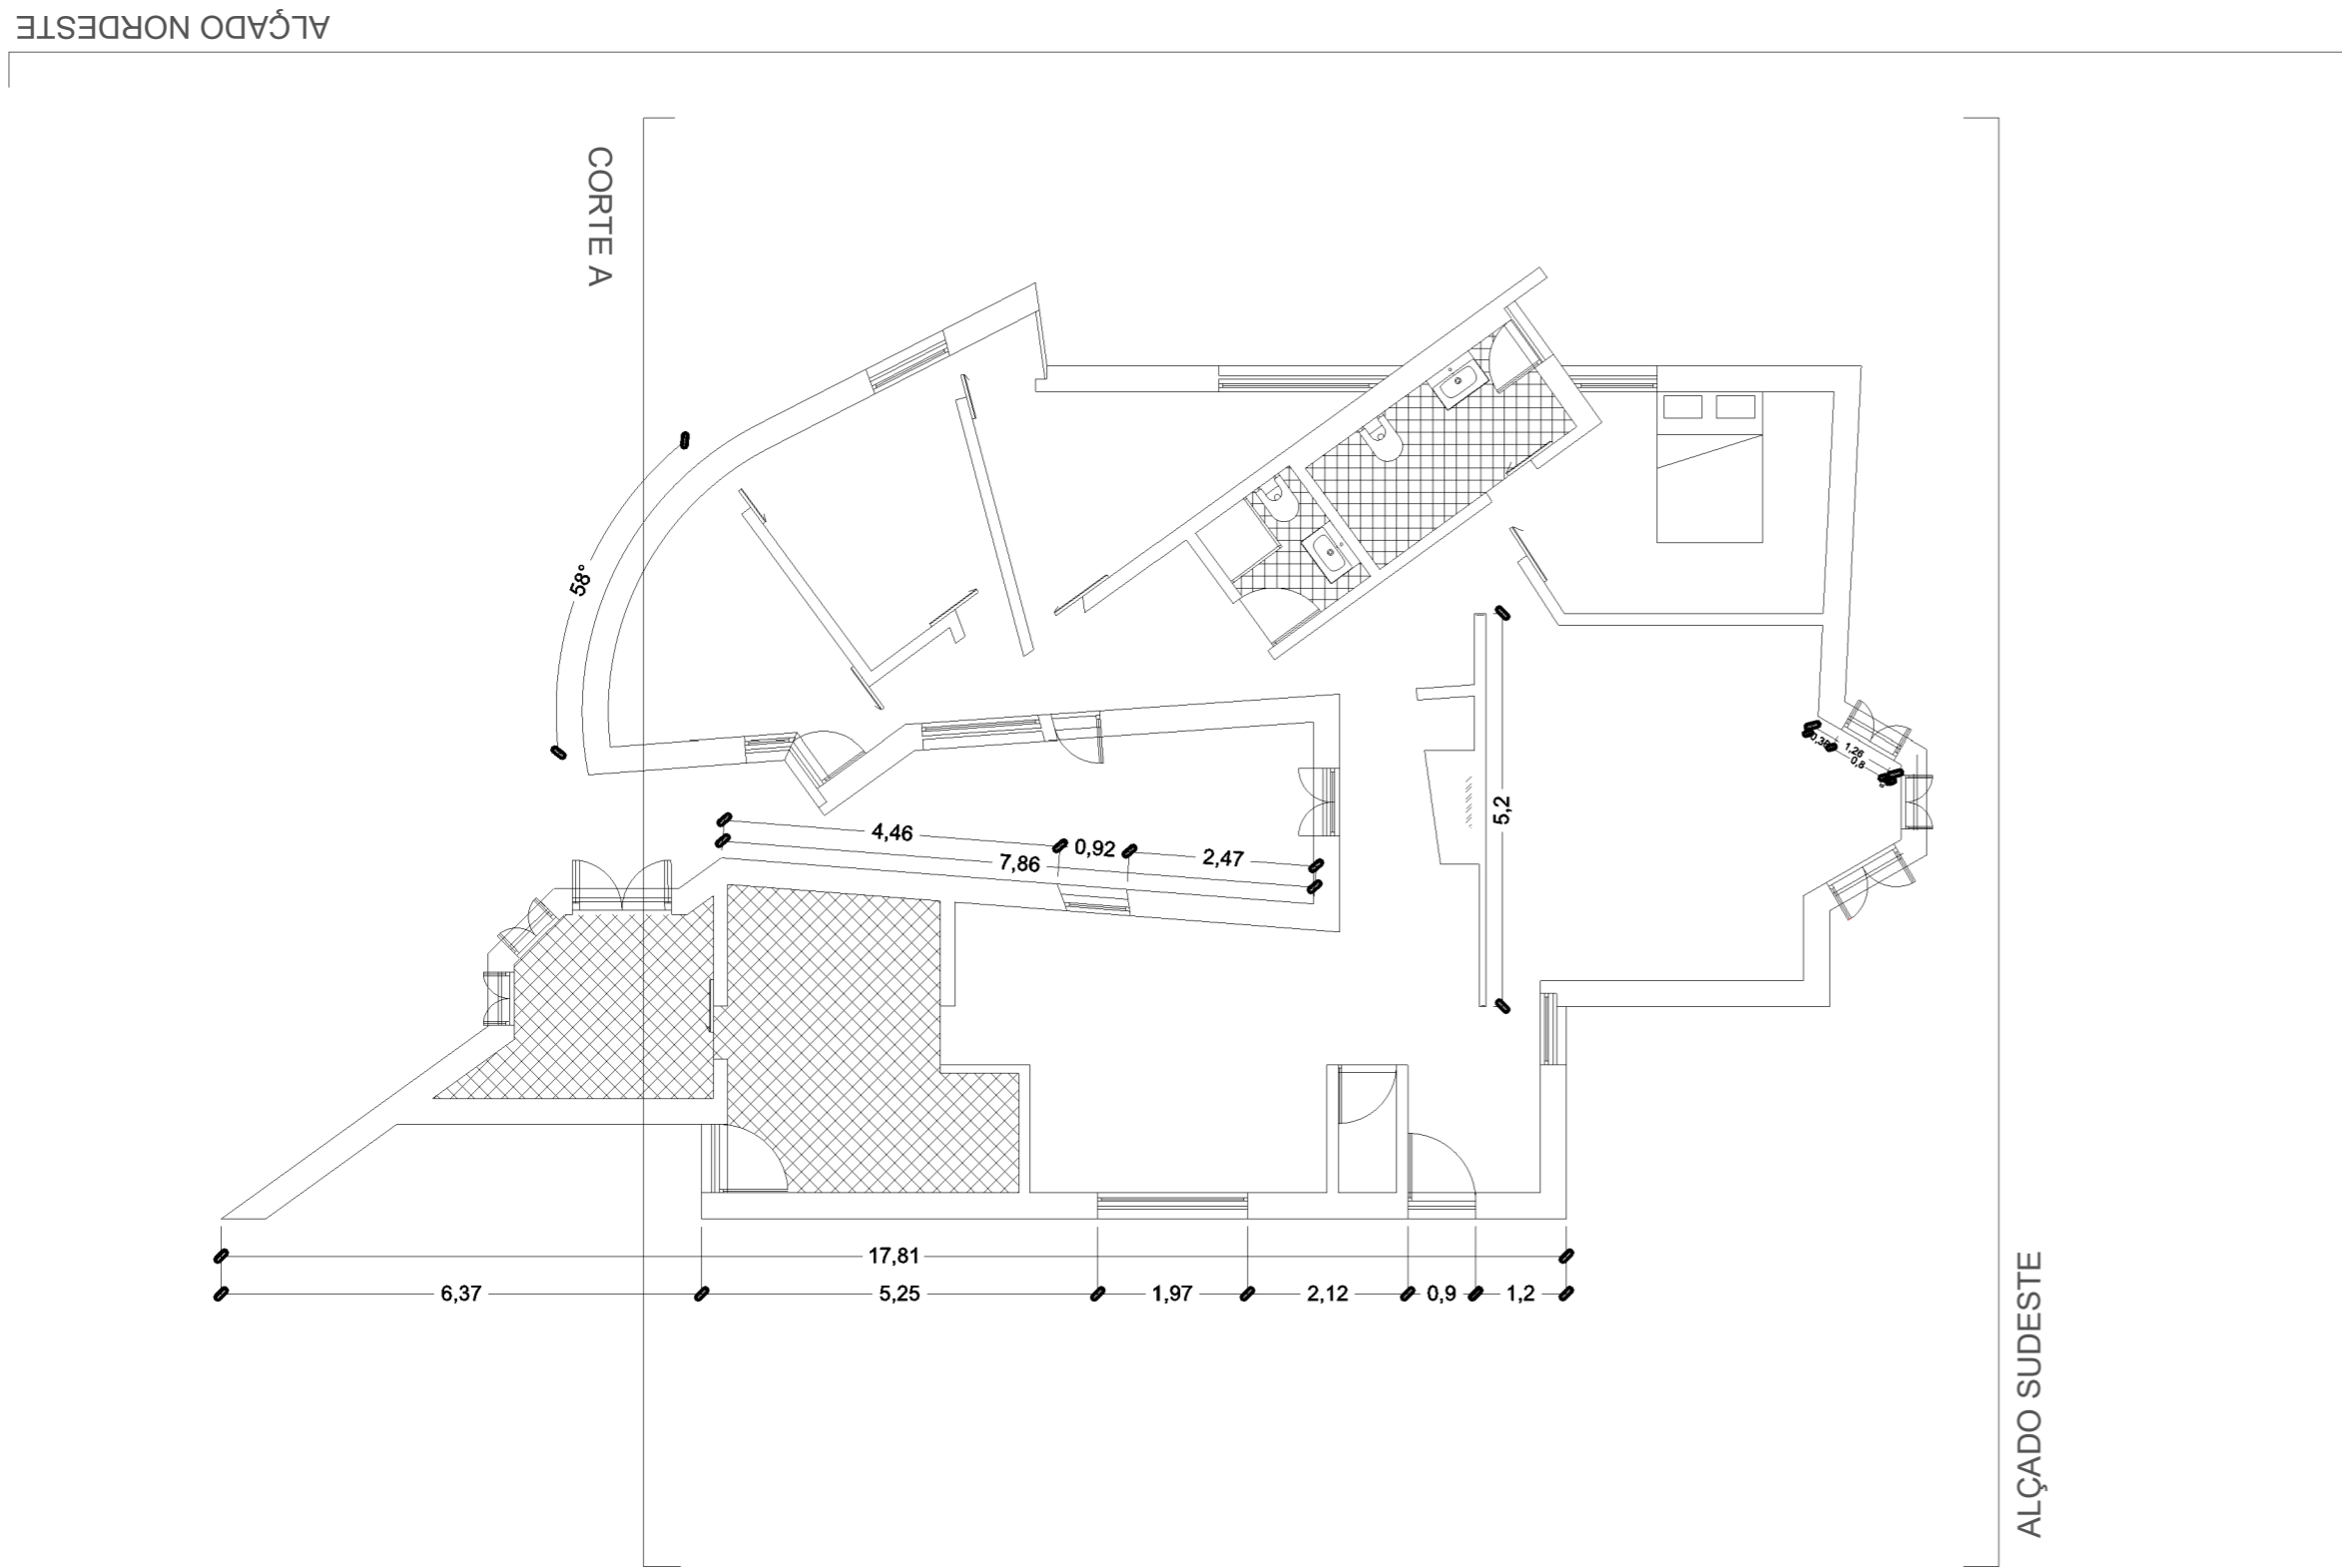


PLANTA 1:100

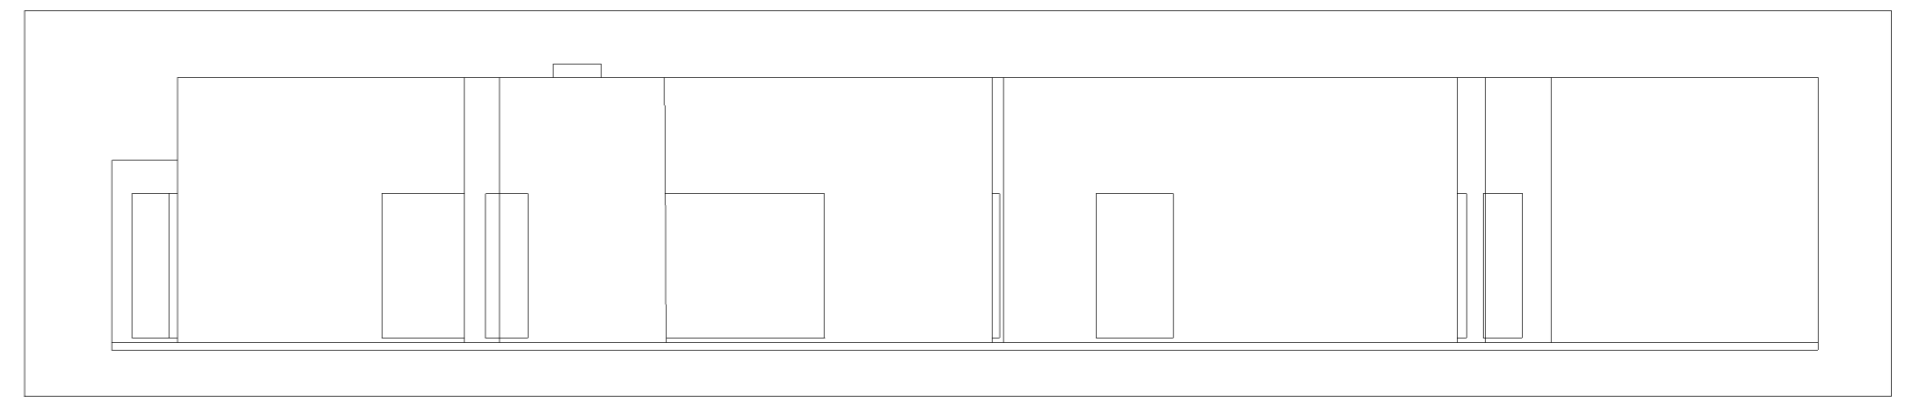


ALÇADO NORDESTE




ALÇADO SUDESTE

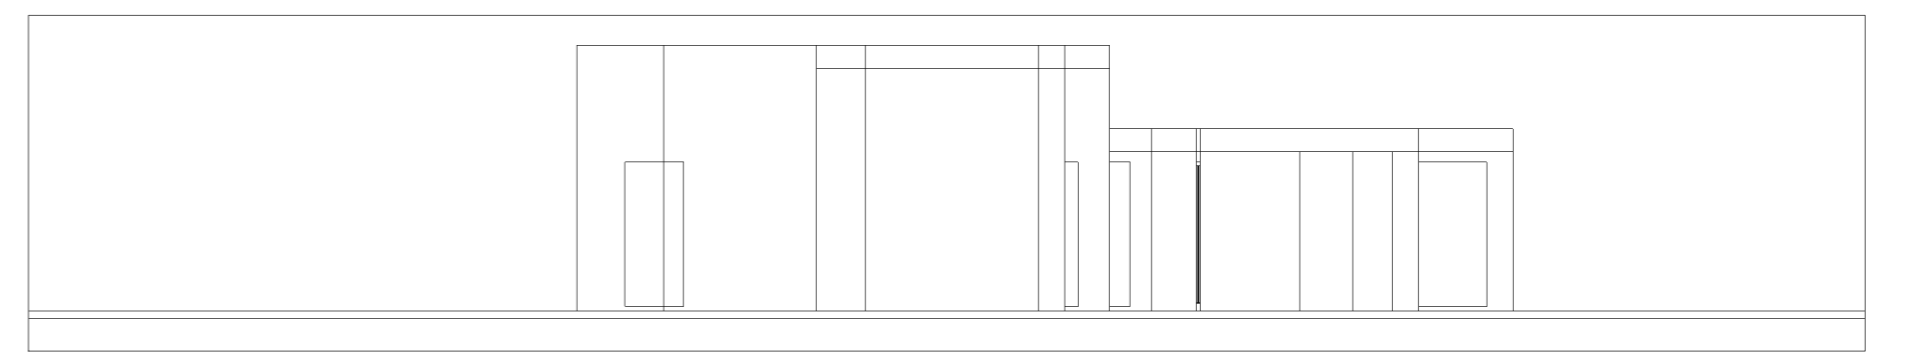


CORTE A

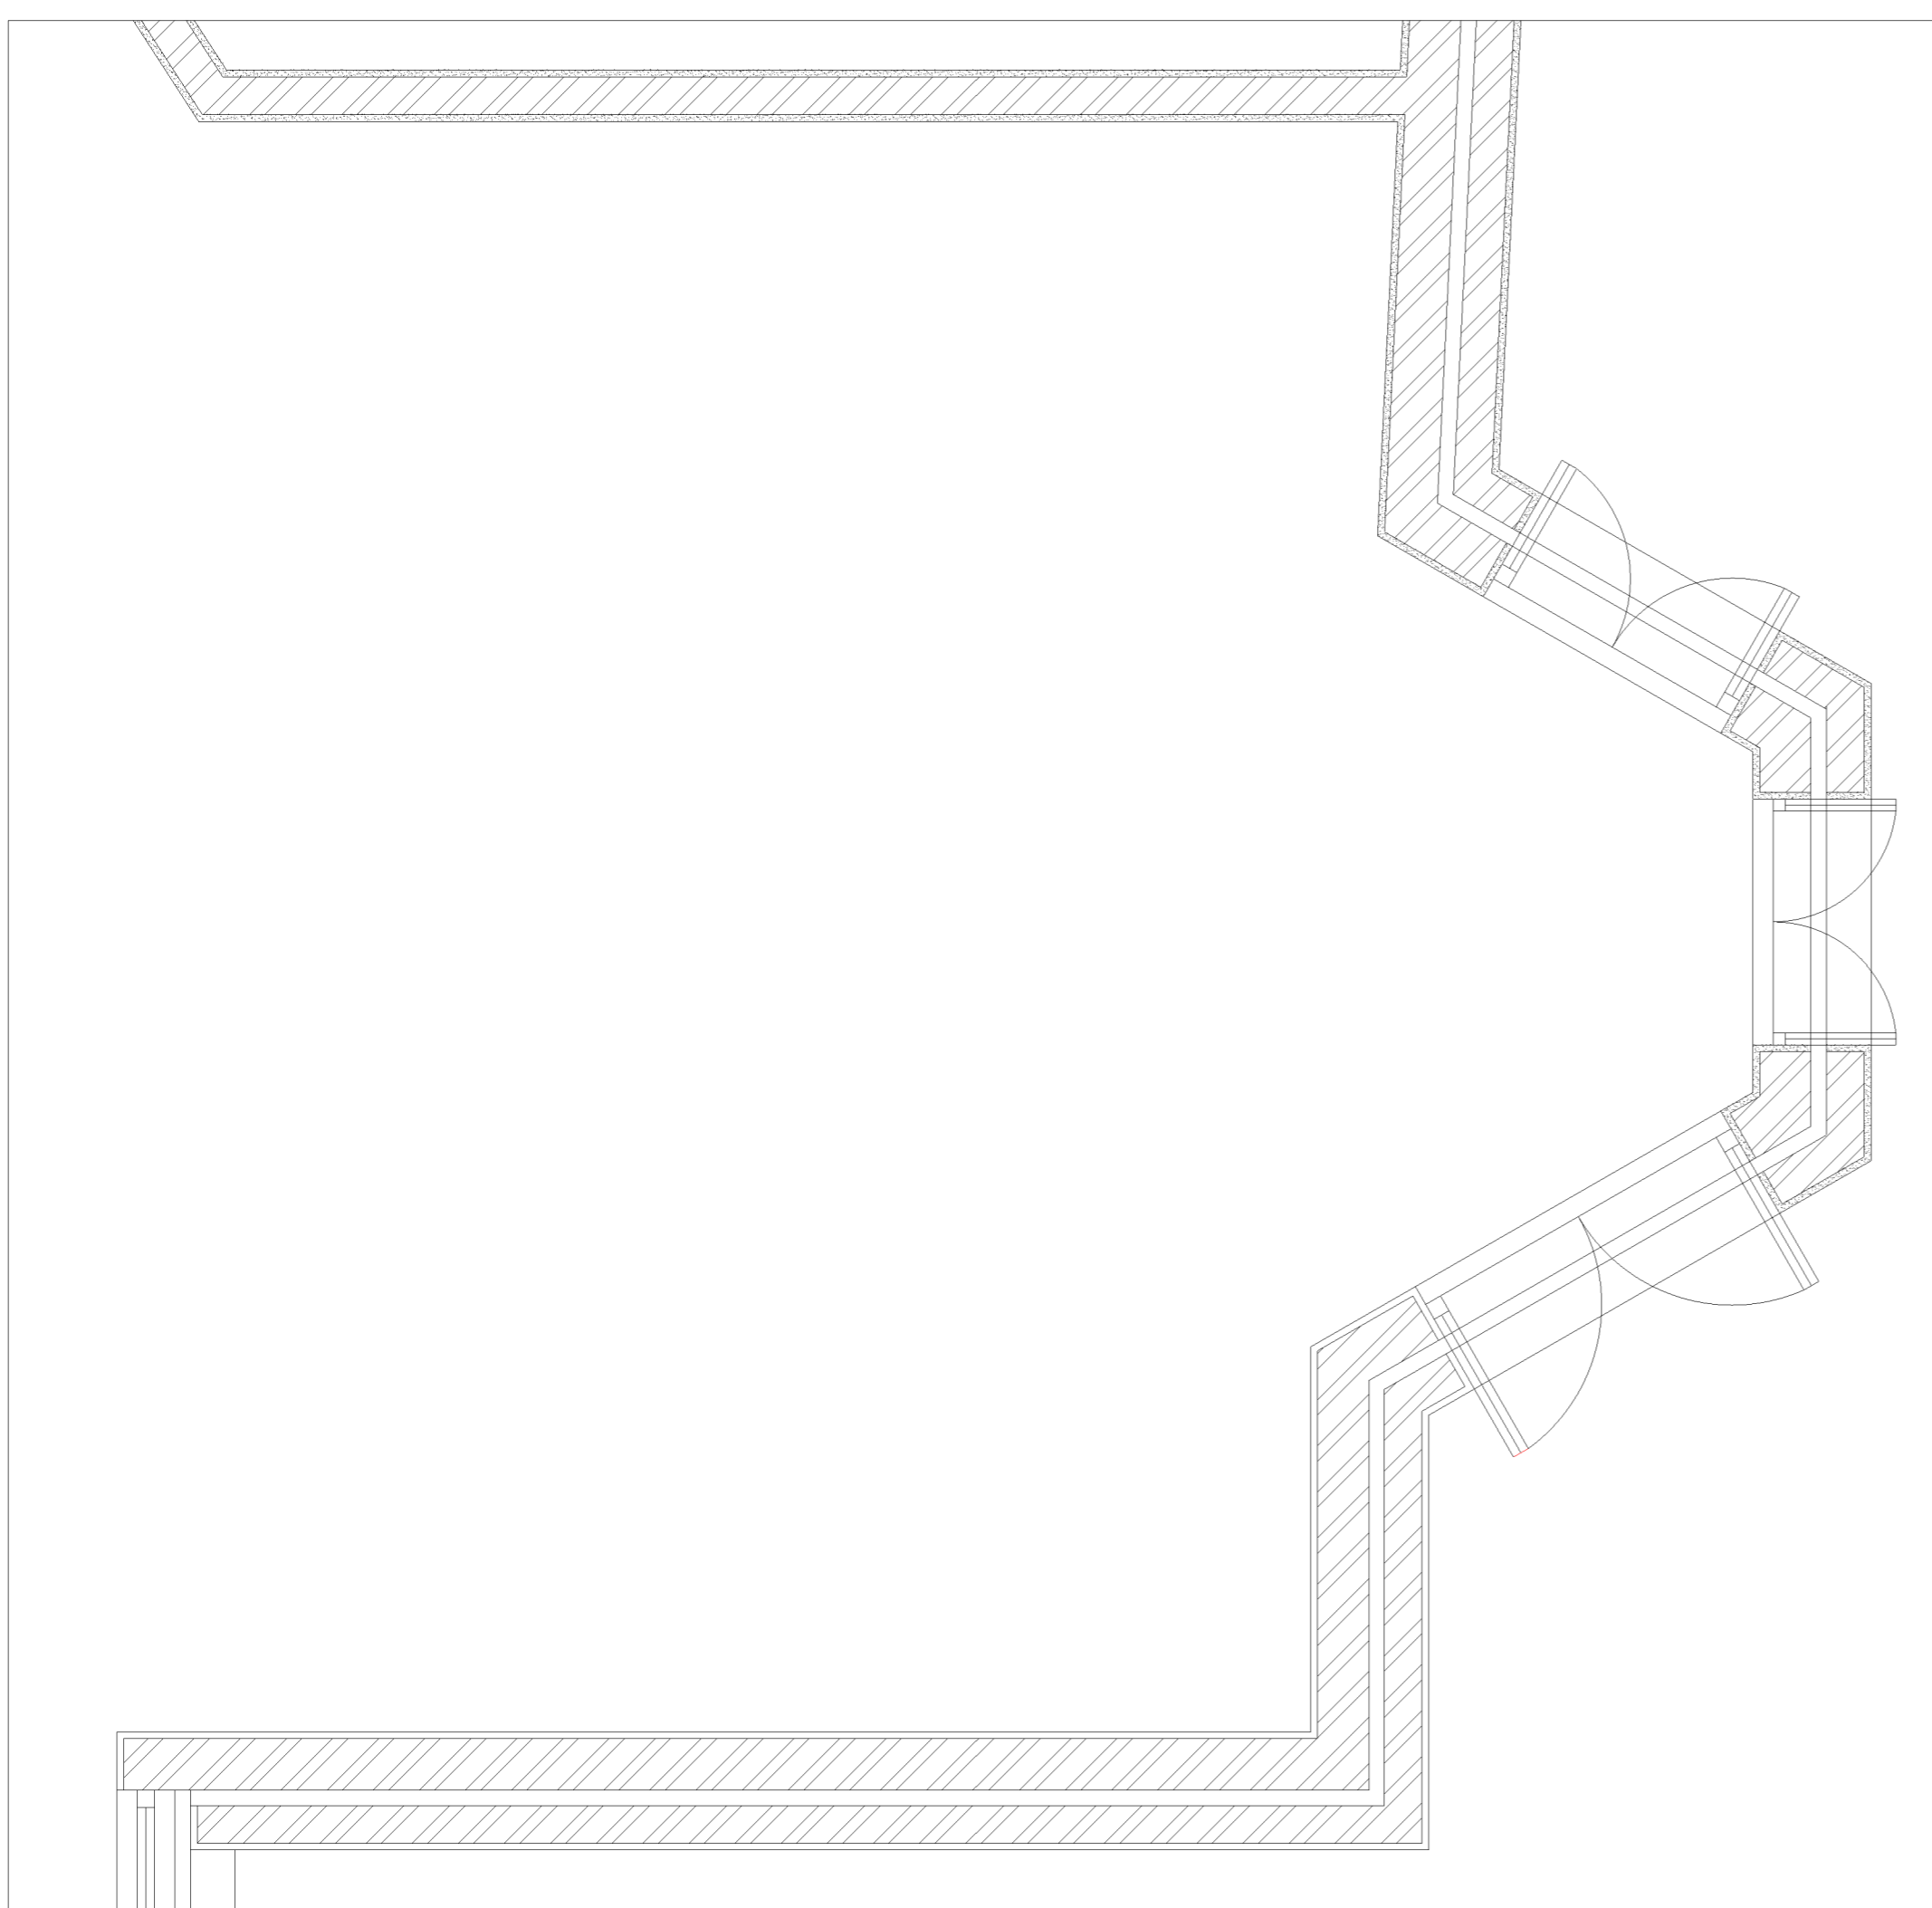


PORMENOR 1:20

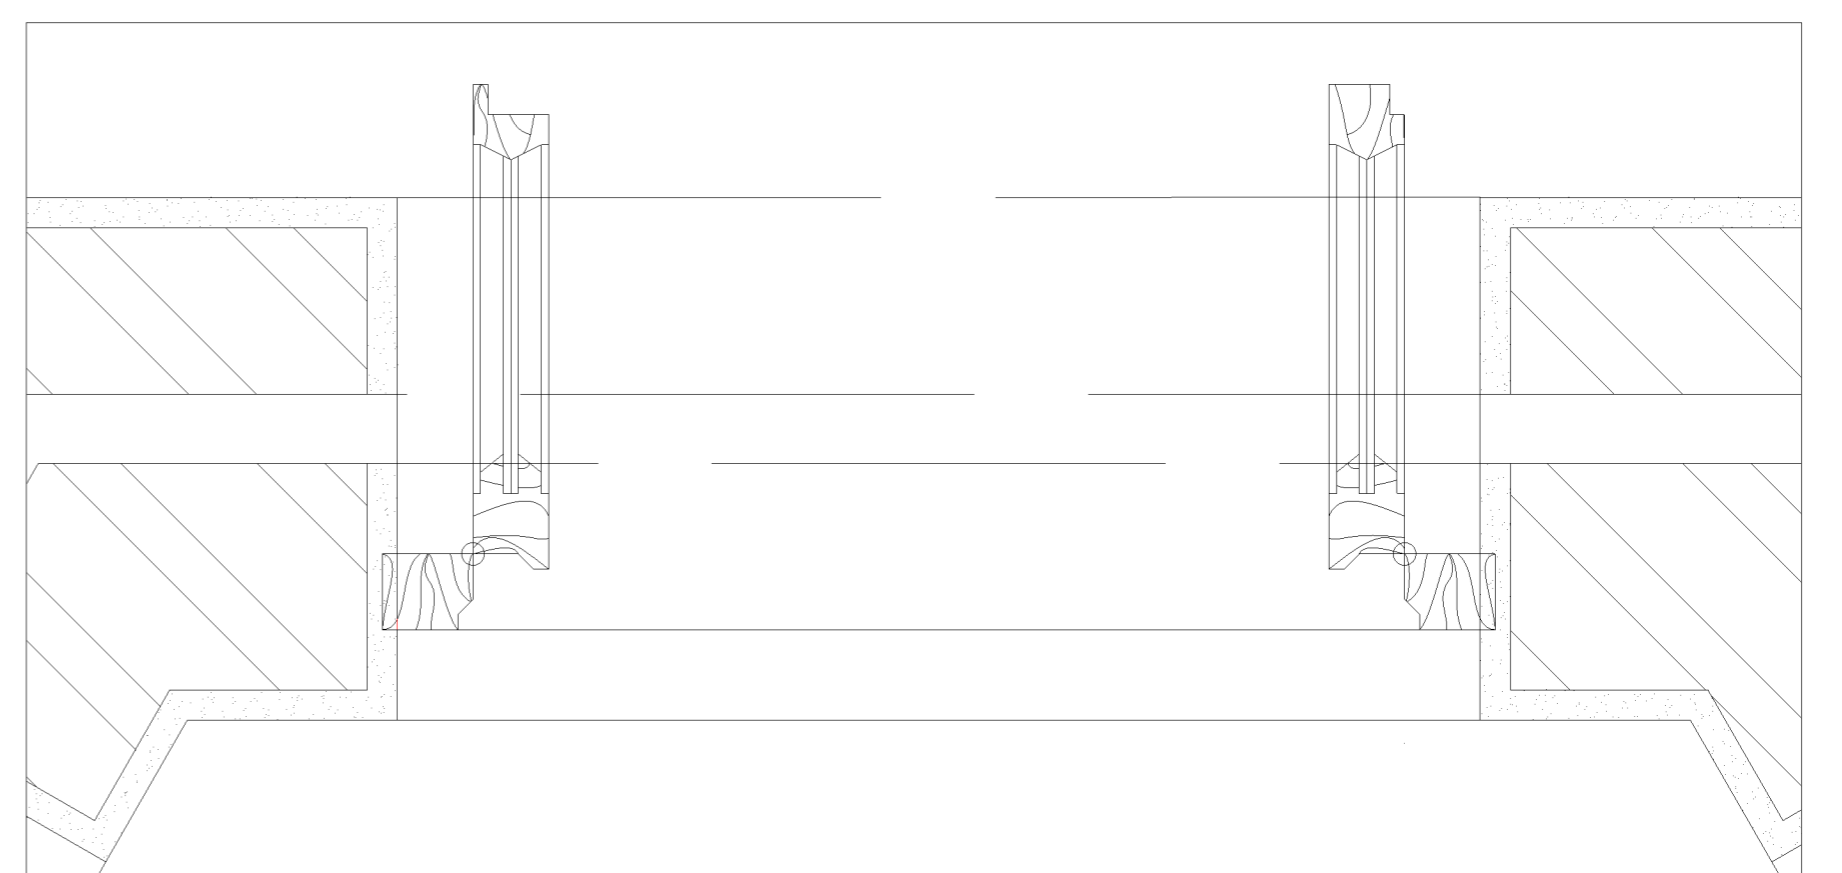

PORMENOR 1:5

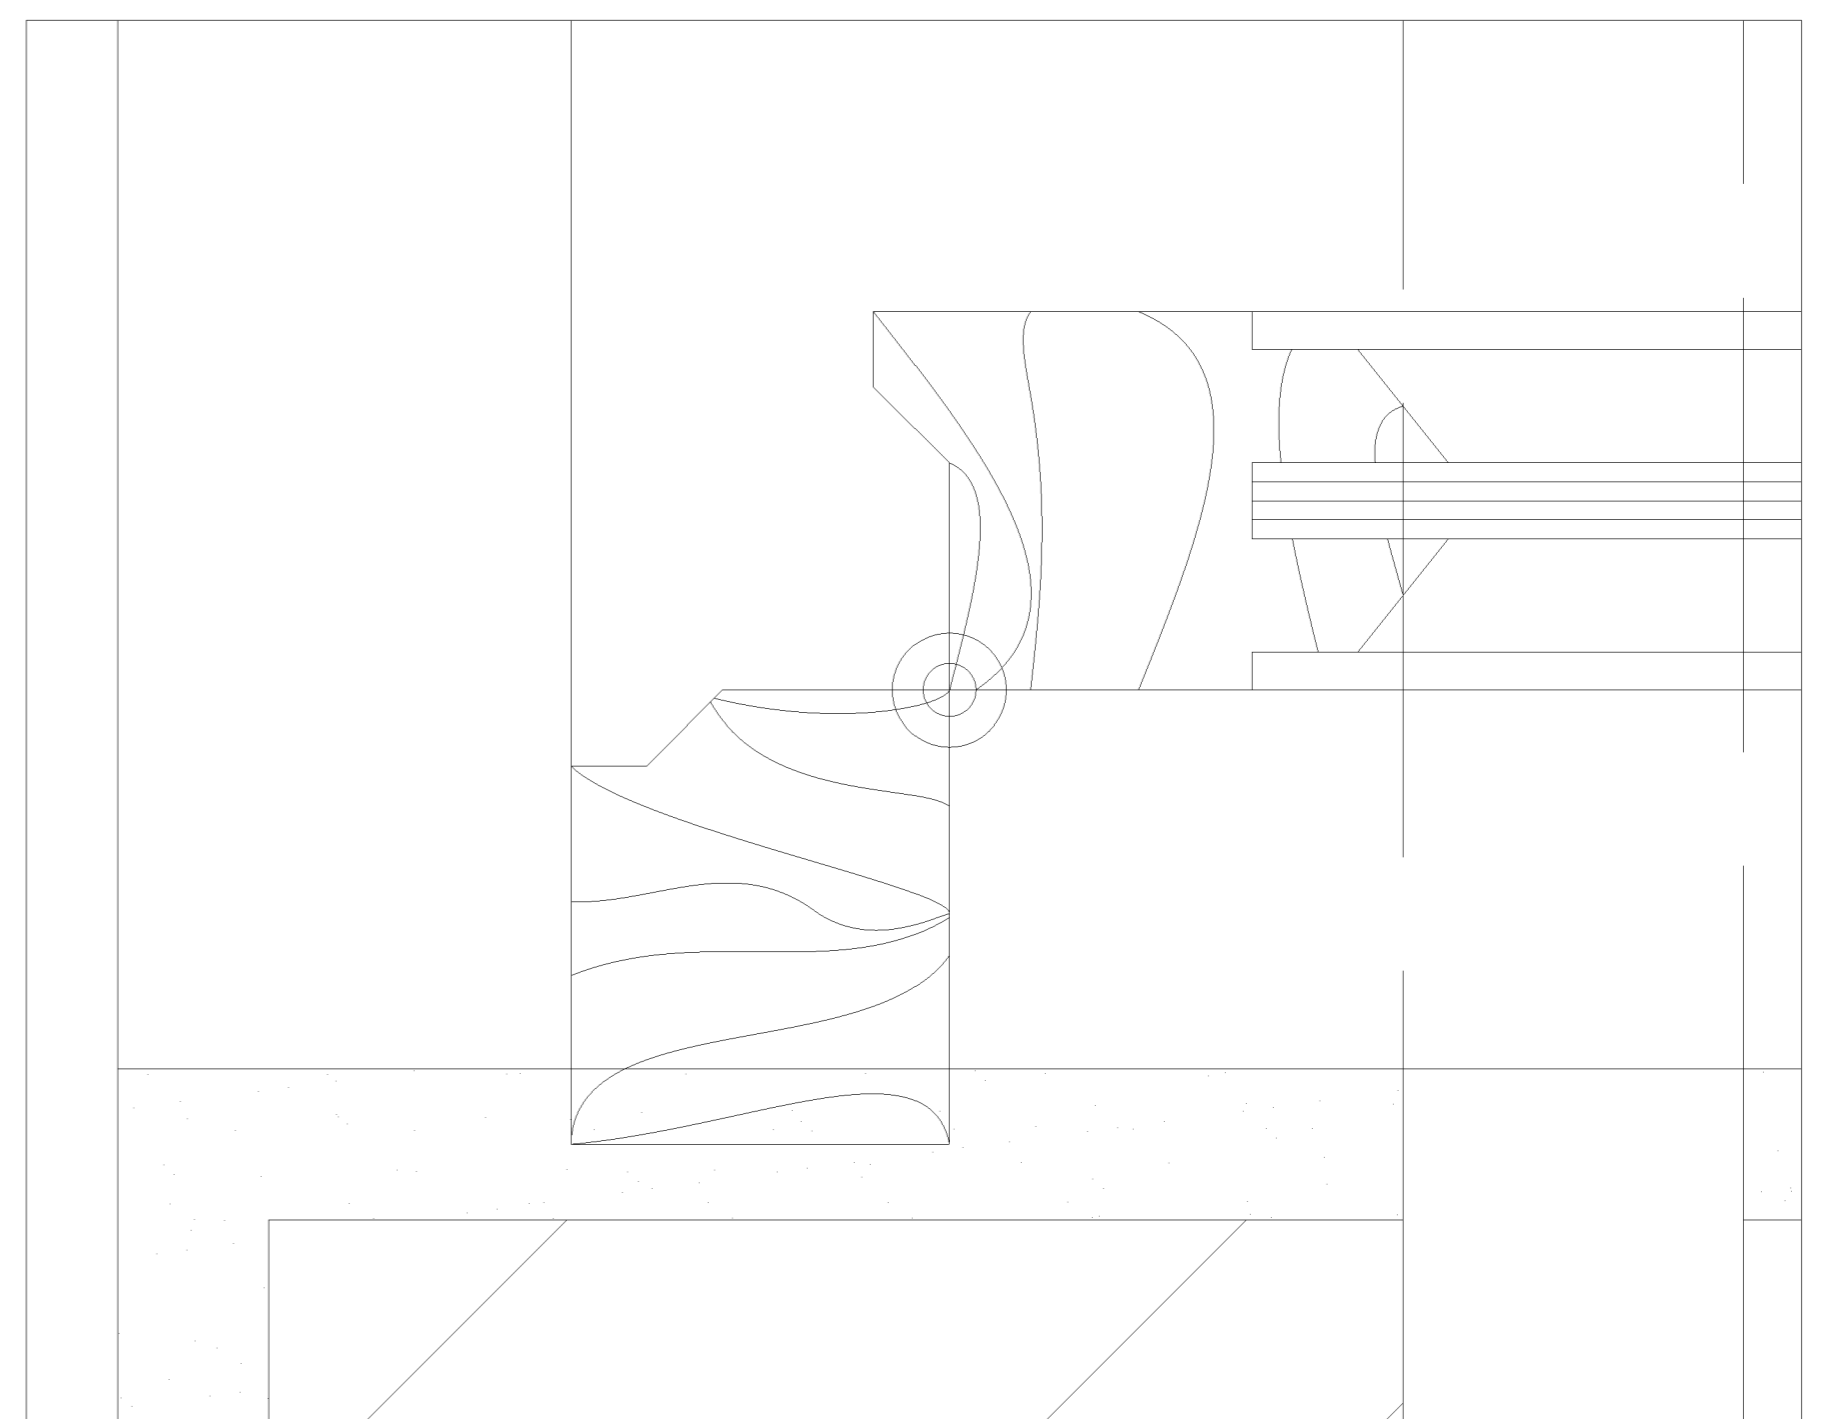

PORMENOR 1:1

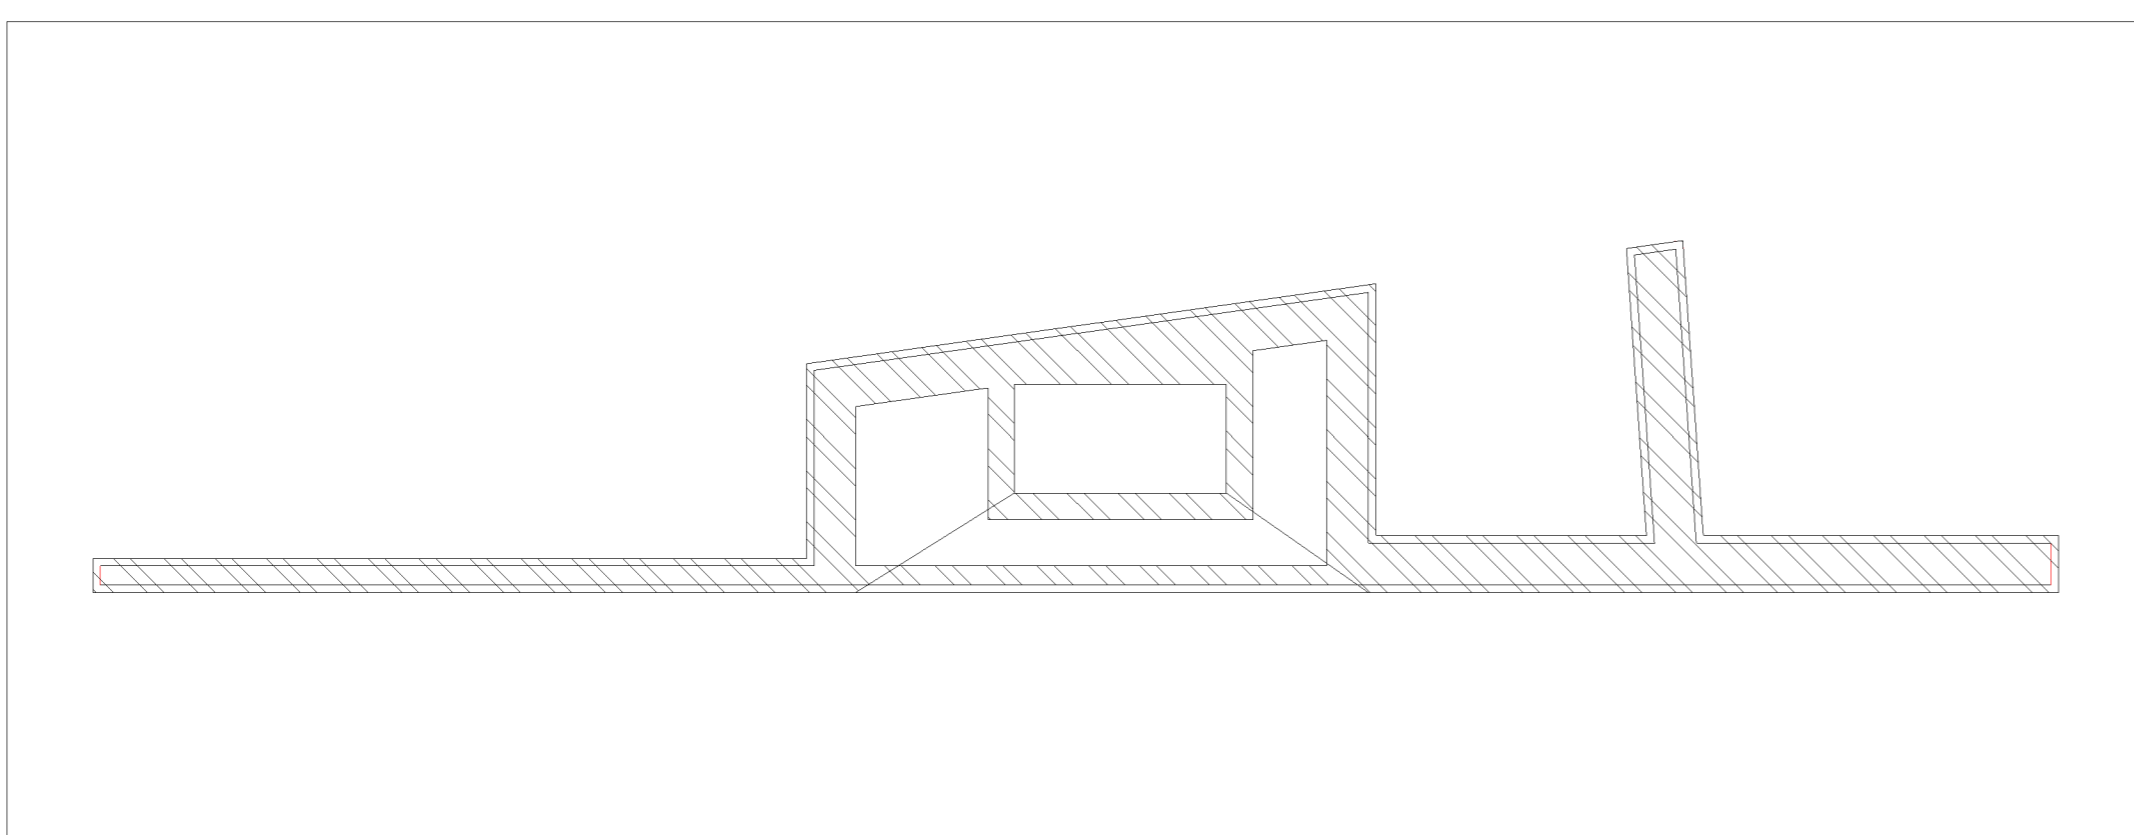

PORMENOR 1:20