



FAUL - REPRESENTAÇÃO DIGITAL CASA ANTÓNIO SIZA VIEIRA


ALÇADO NORDESTE

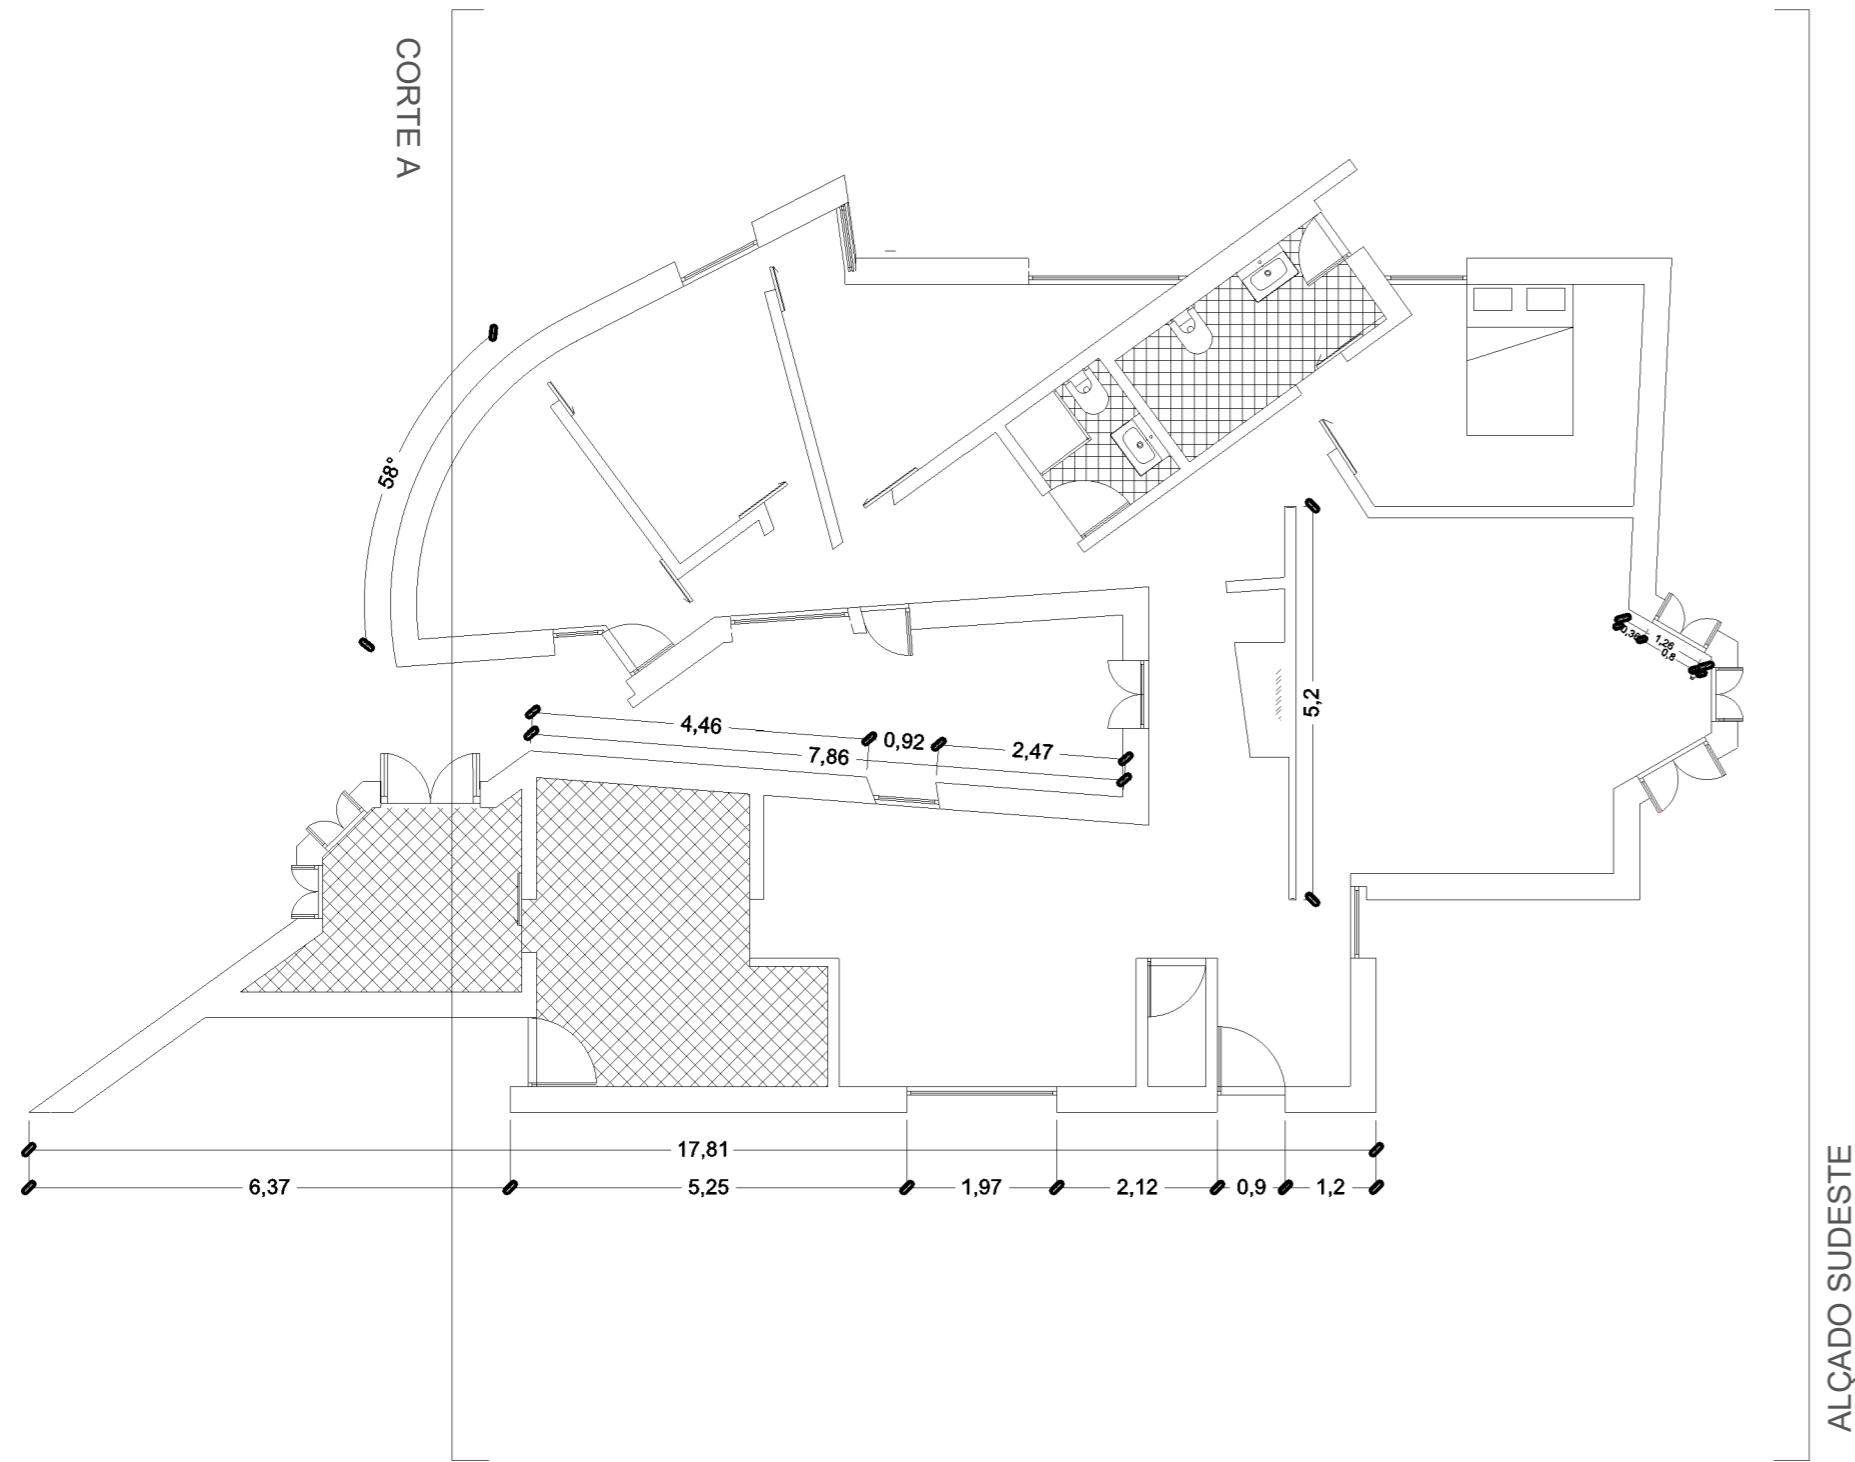

PLANTA 1:100

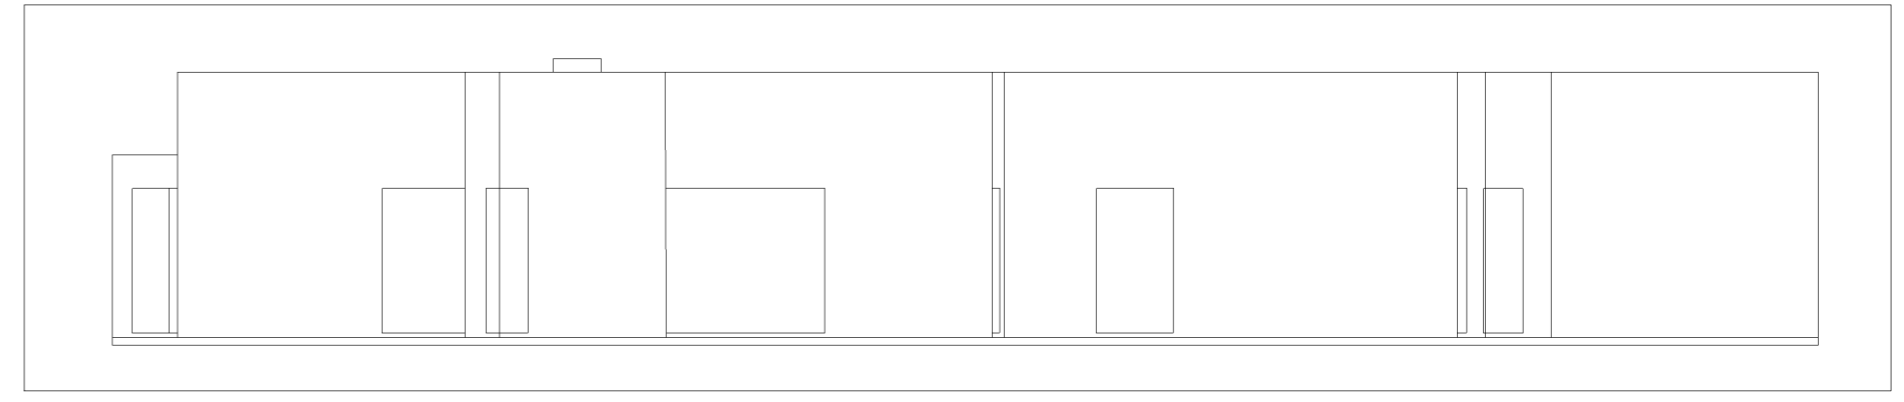

ALÇADO NORDESTE 1:100

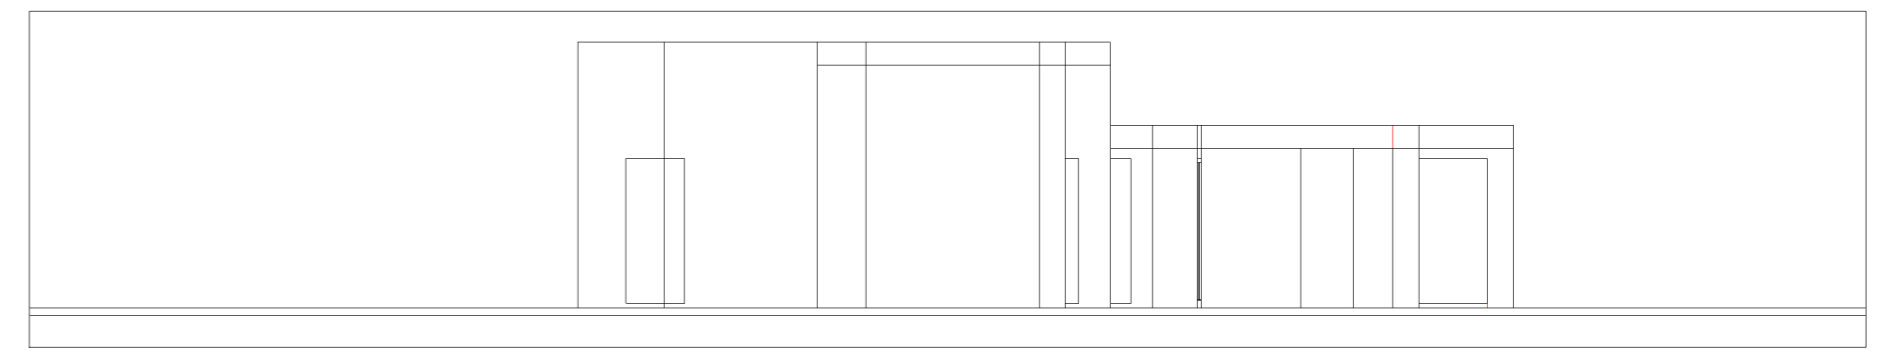

CORTE A 1:100

