




Representação digital FAUL 2023/2024
Trabalho 1 desenho da casa Antônio Carlos Siza
Julia Cury Ribeiro 20221351 TMIA 2 I

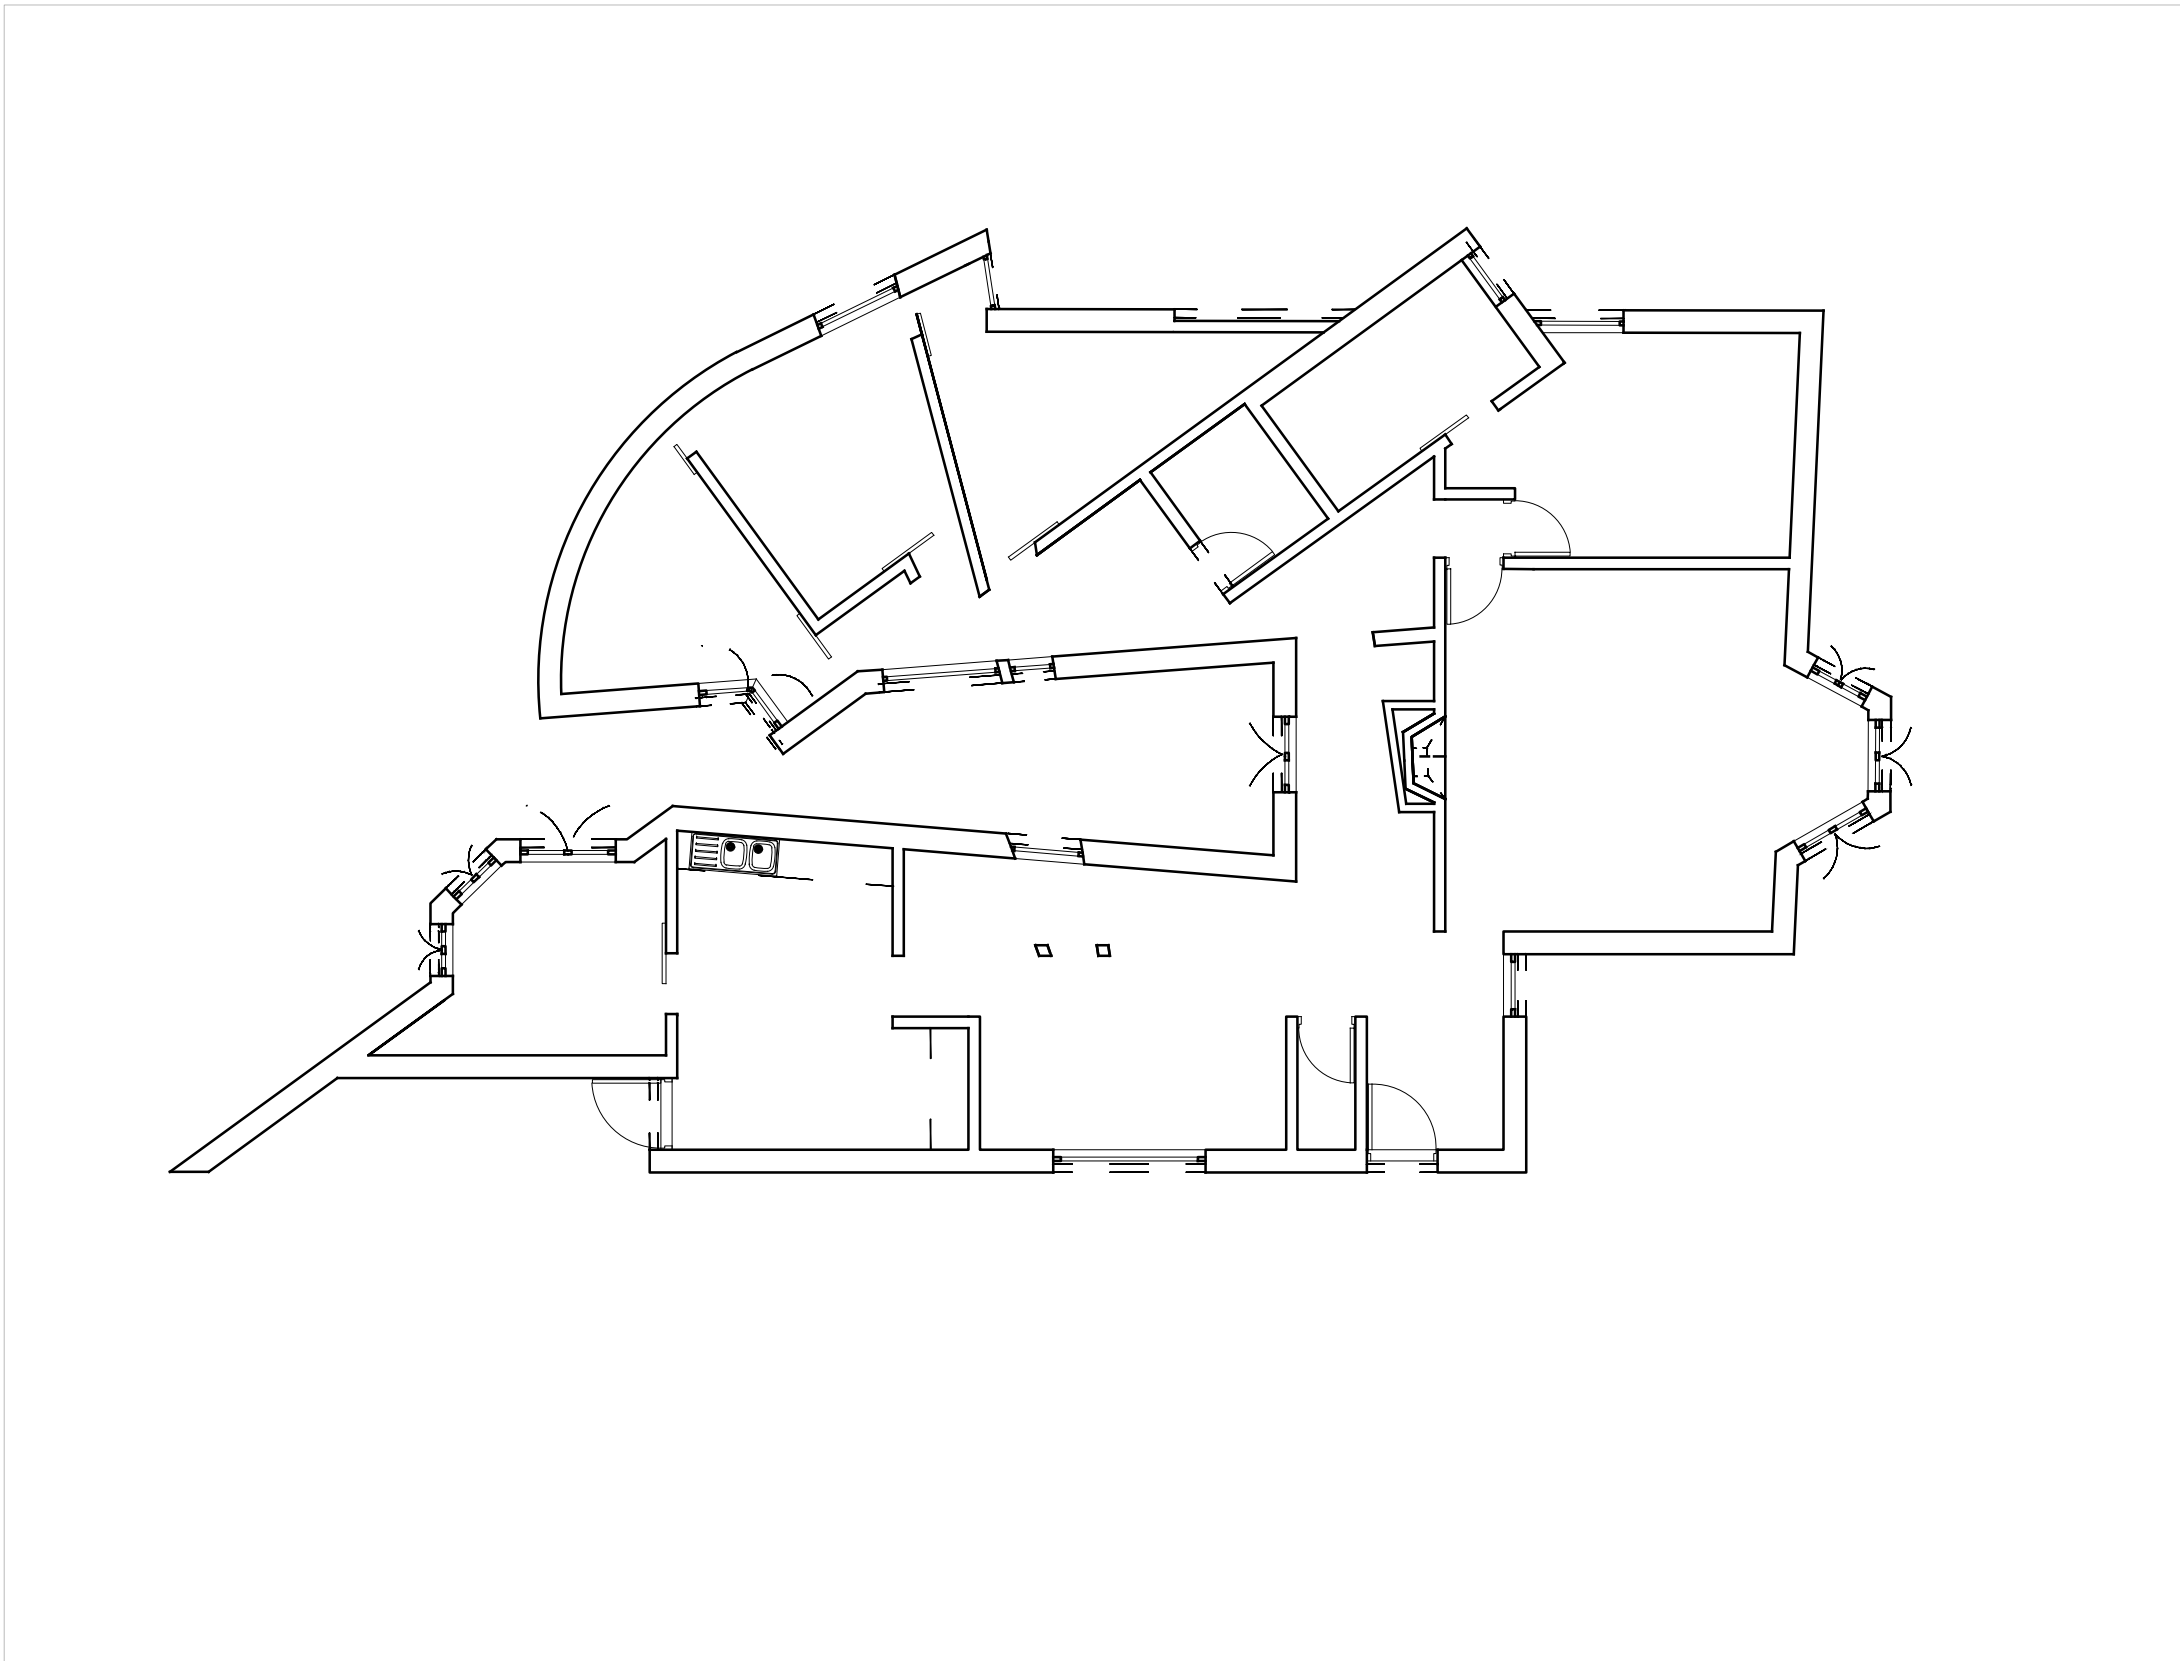


Planta - esc. 1:100

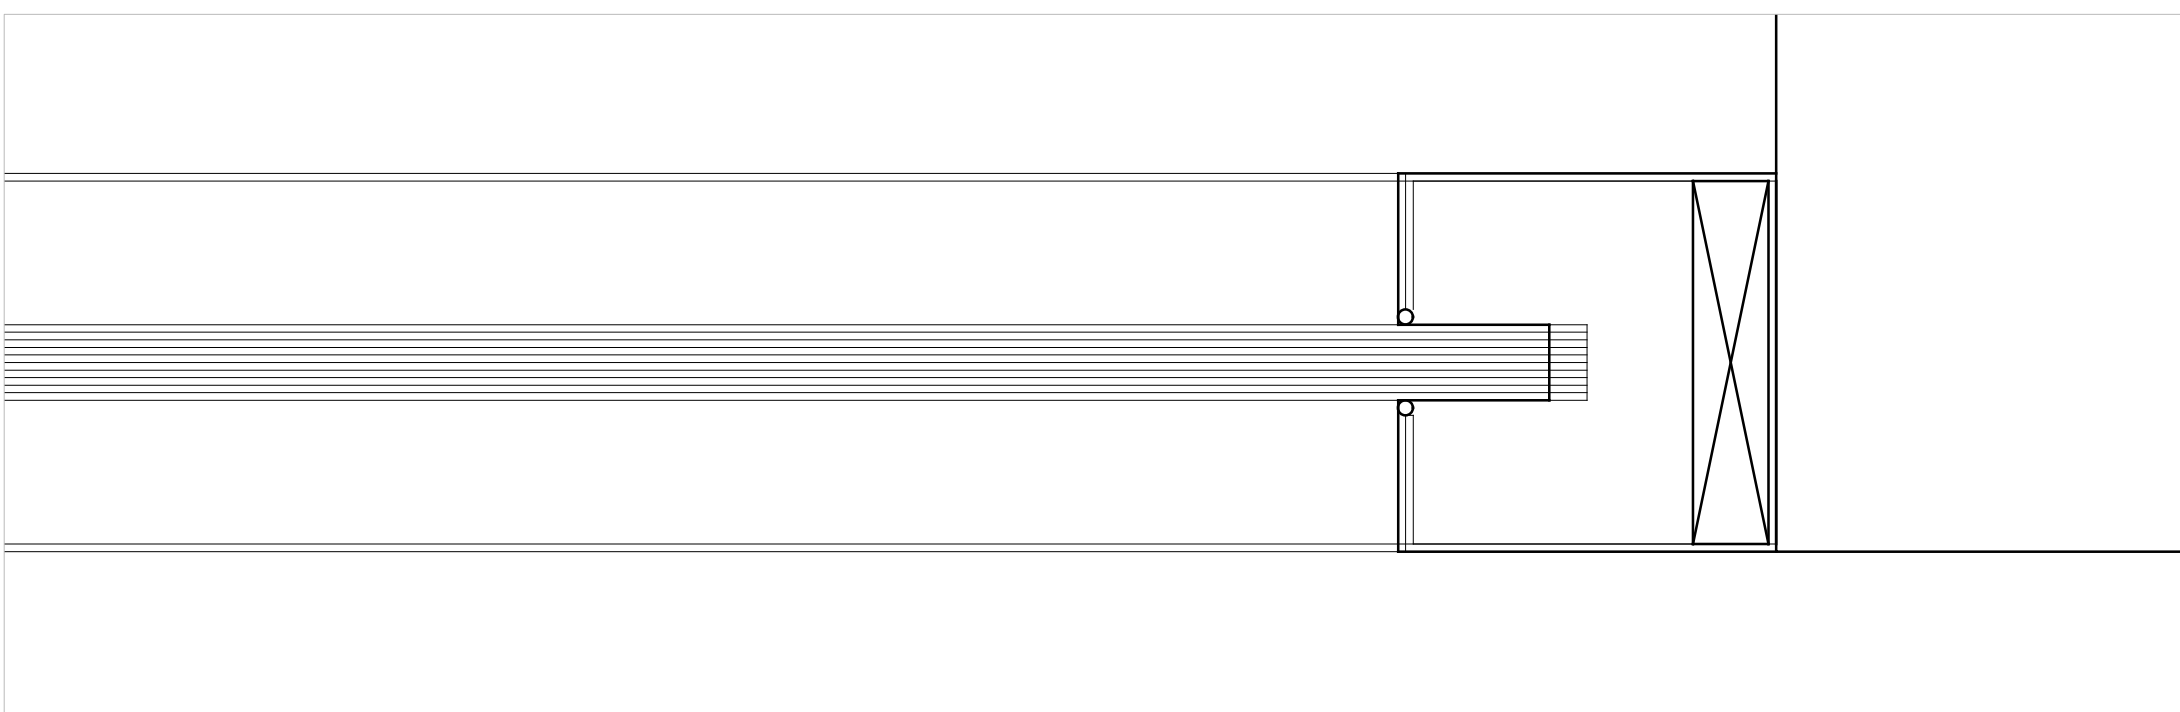


Pormenor caixilho - esc. 1:1

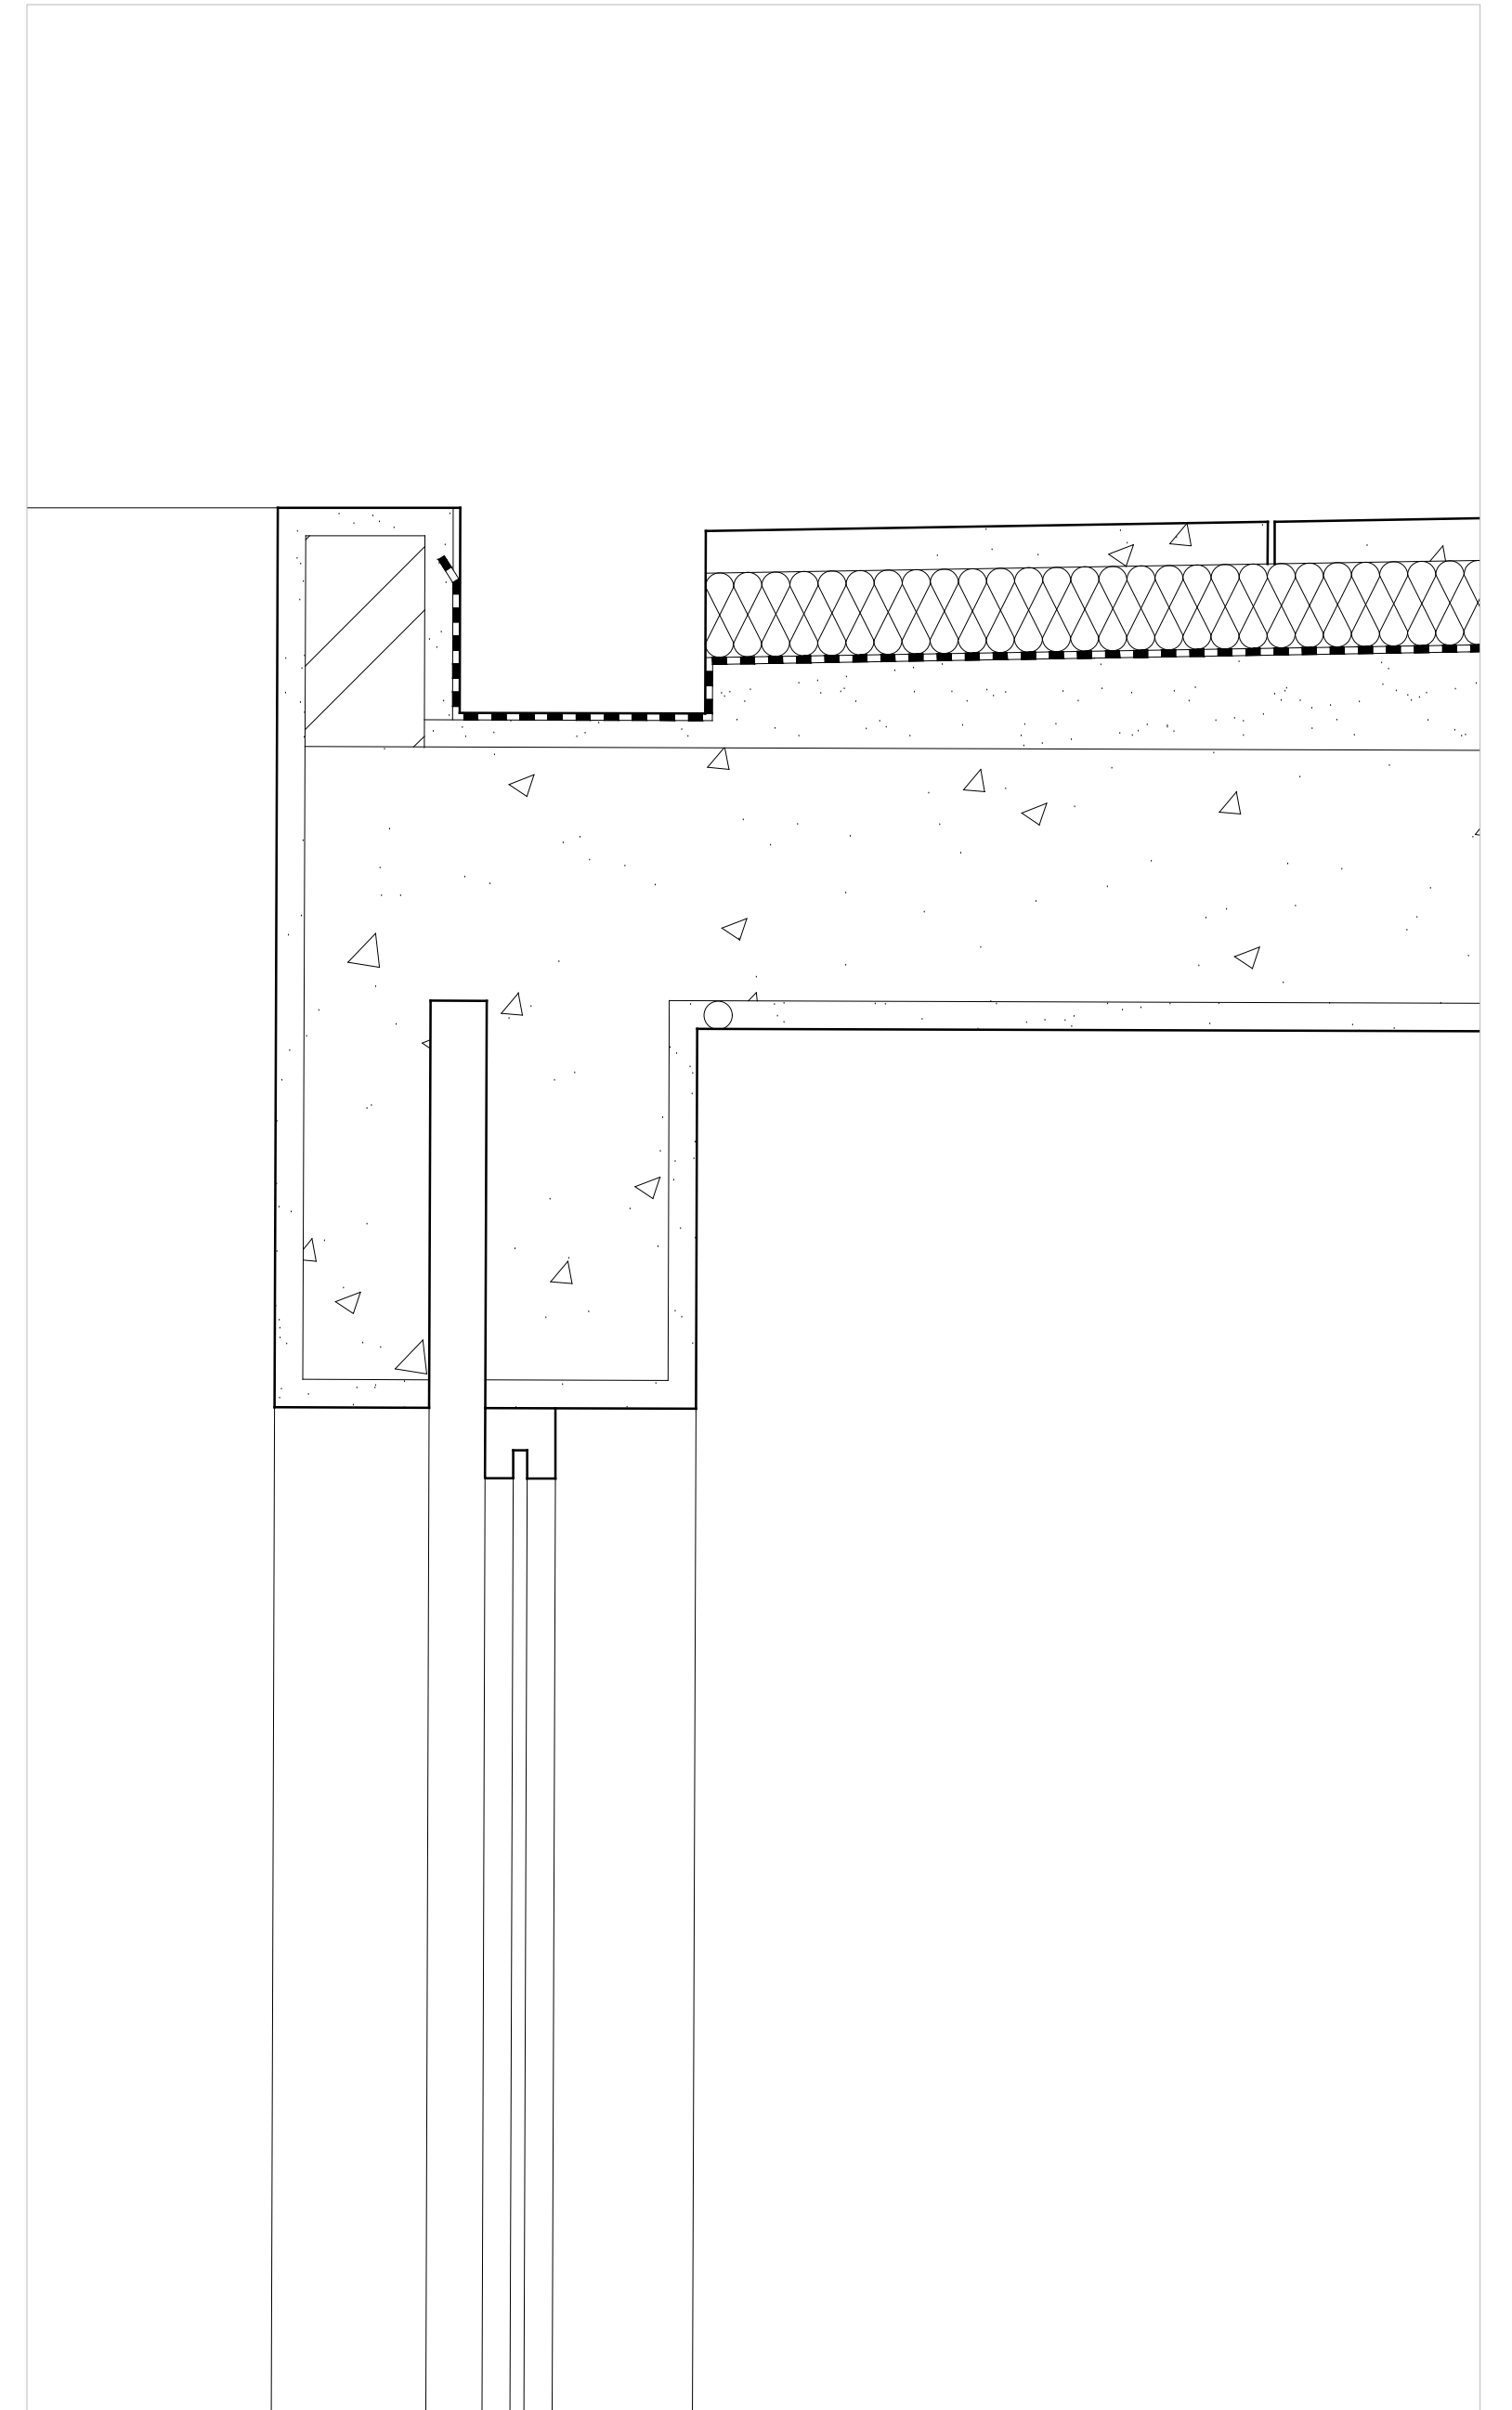


Pormenor cobertura - esc. 1:5

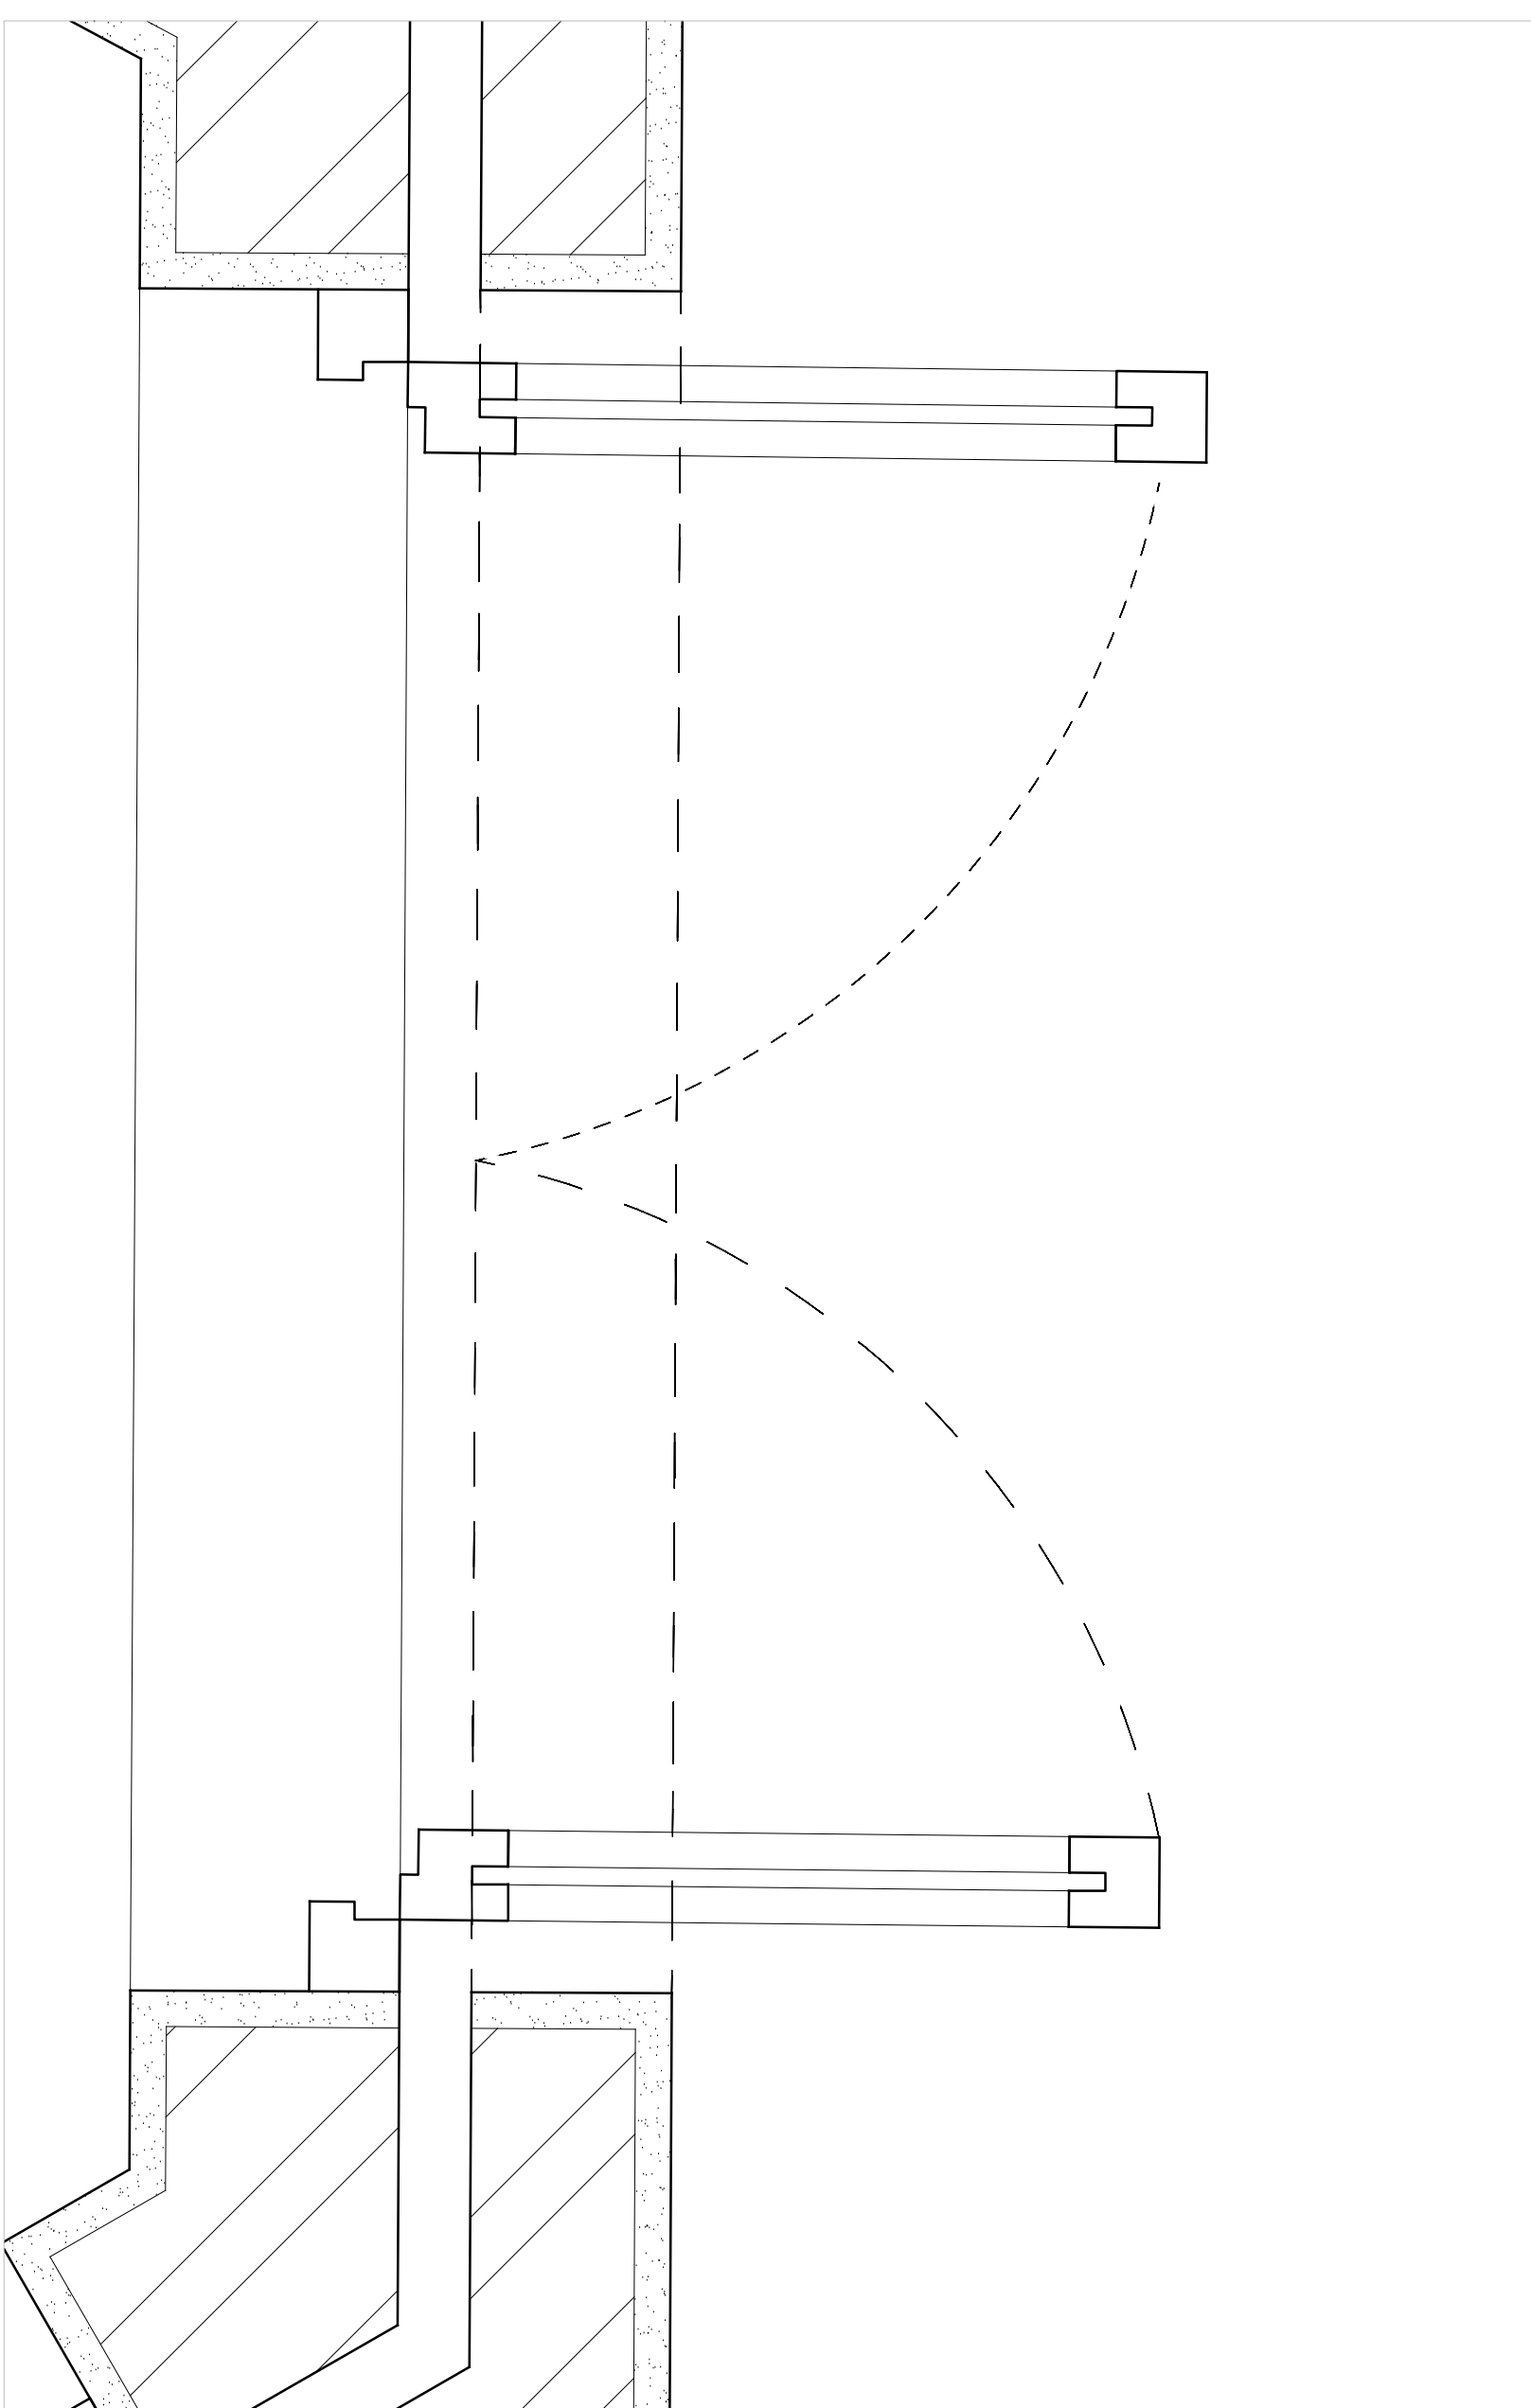

Pormenor - esc. 1:10

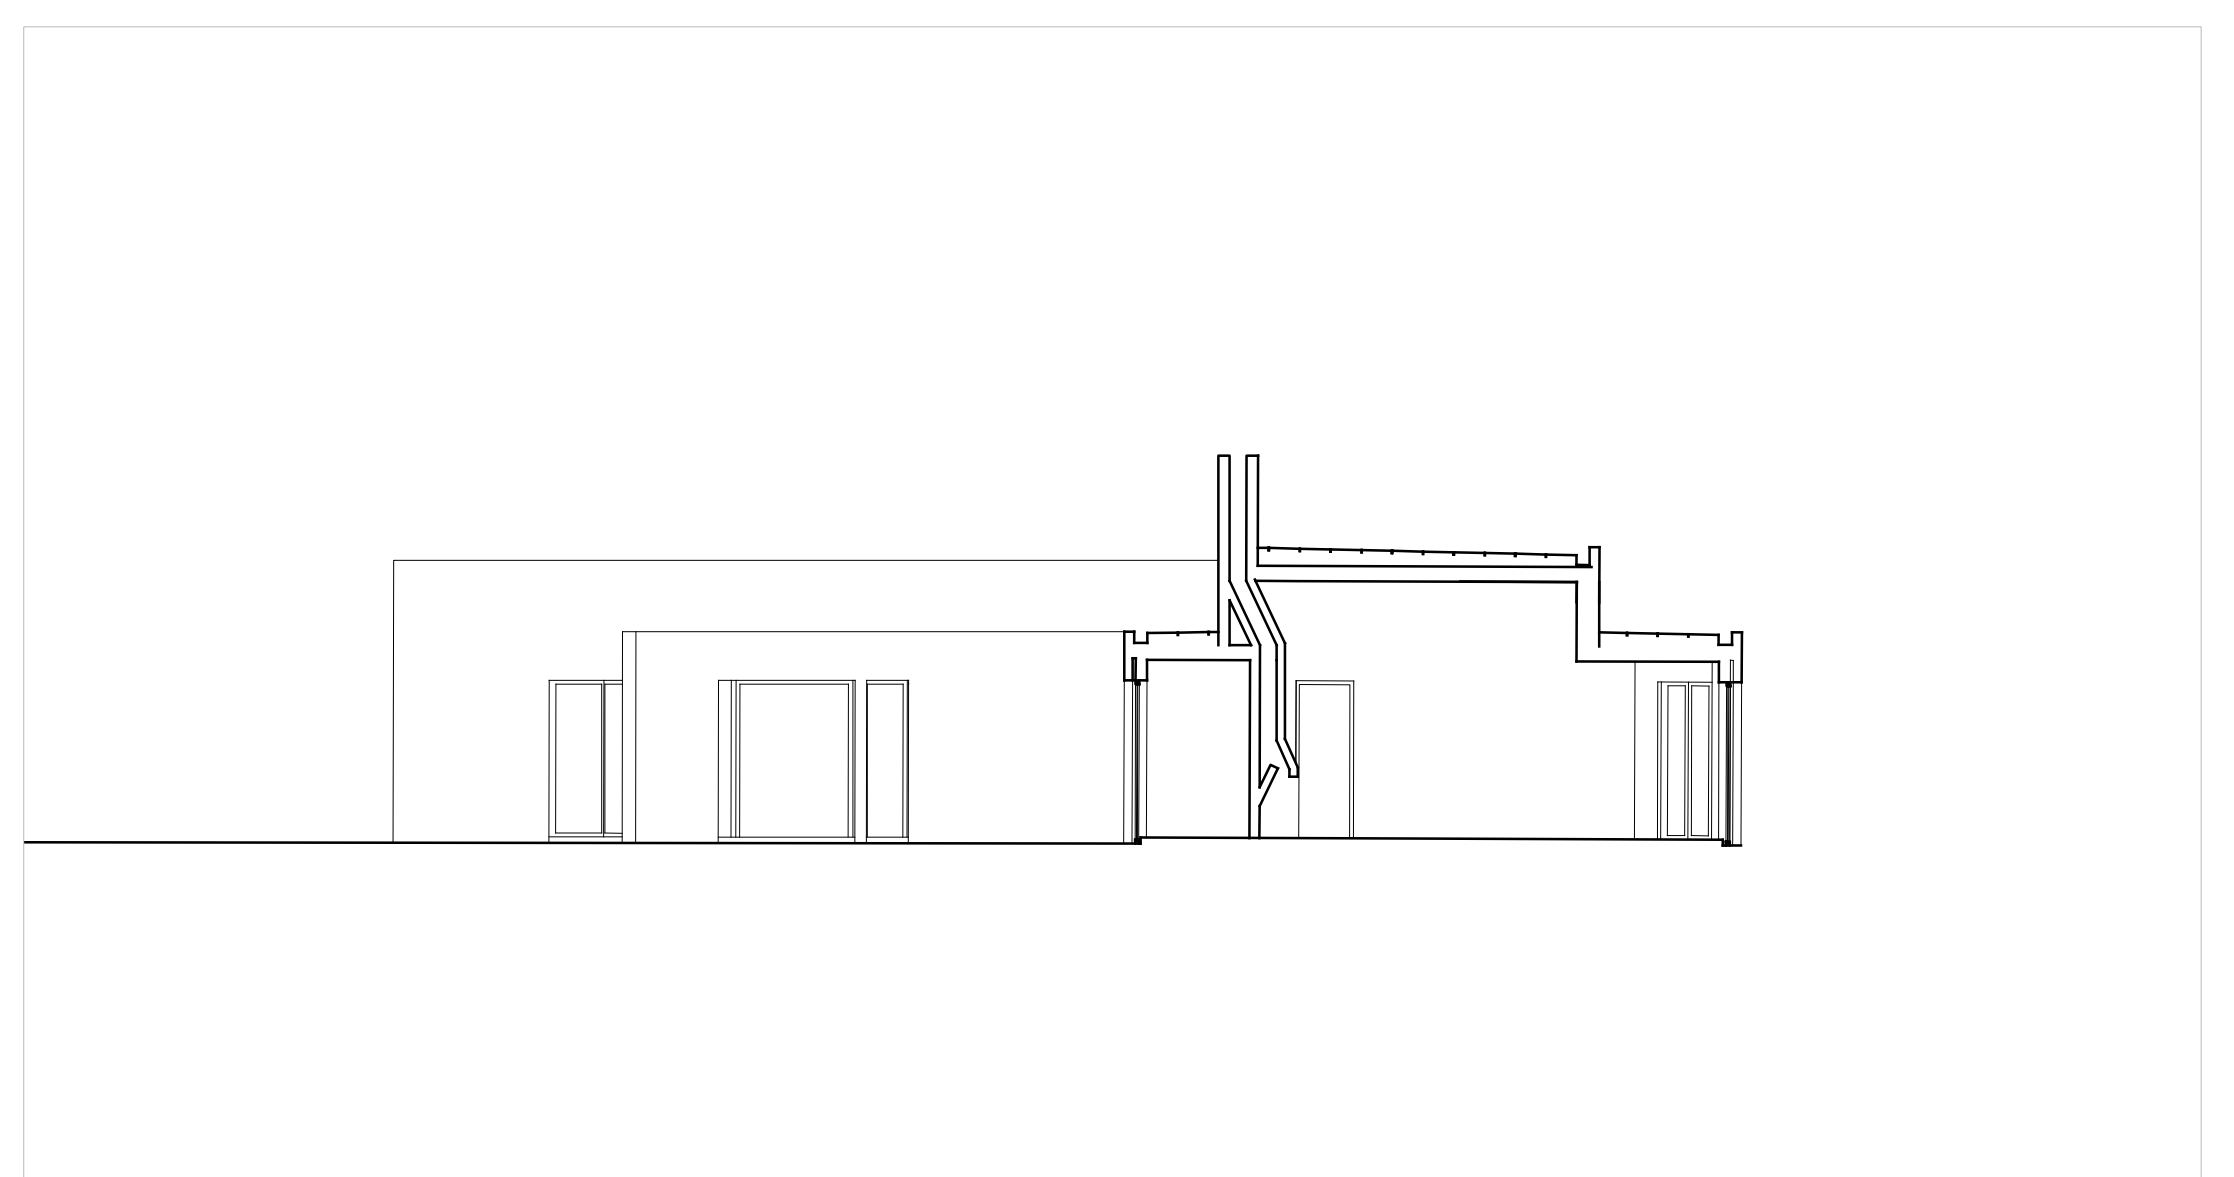

Corte - esc. 1:100

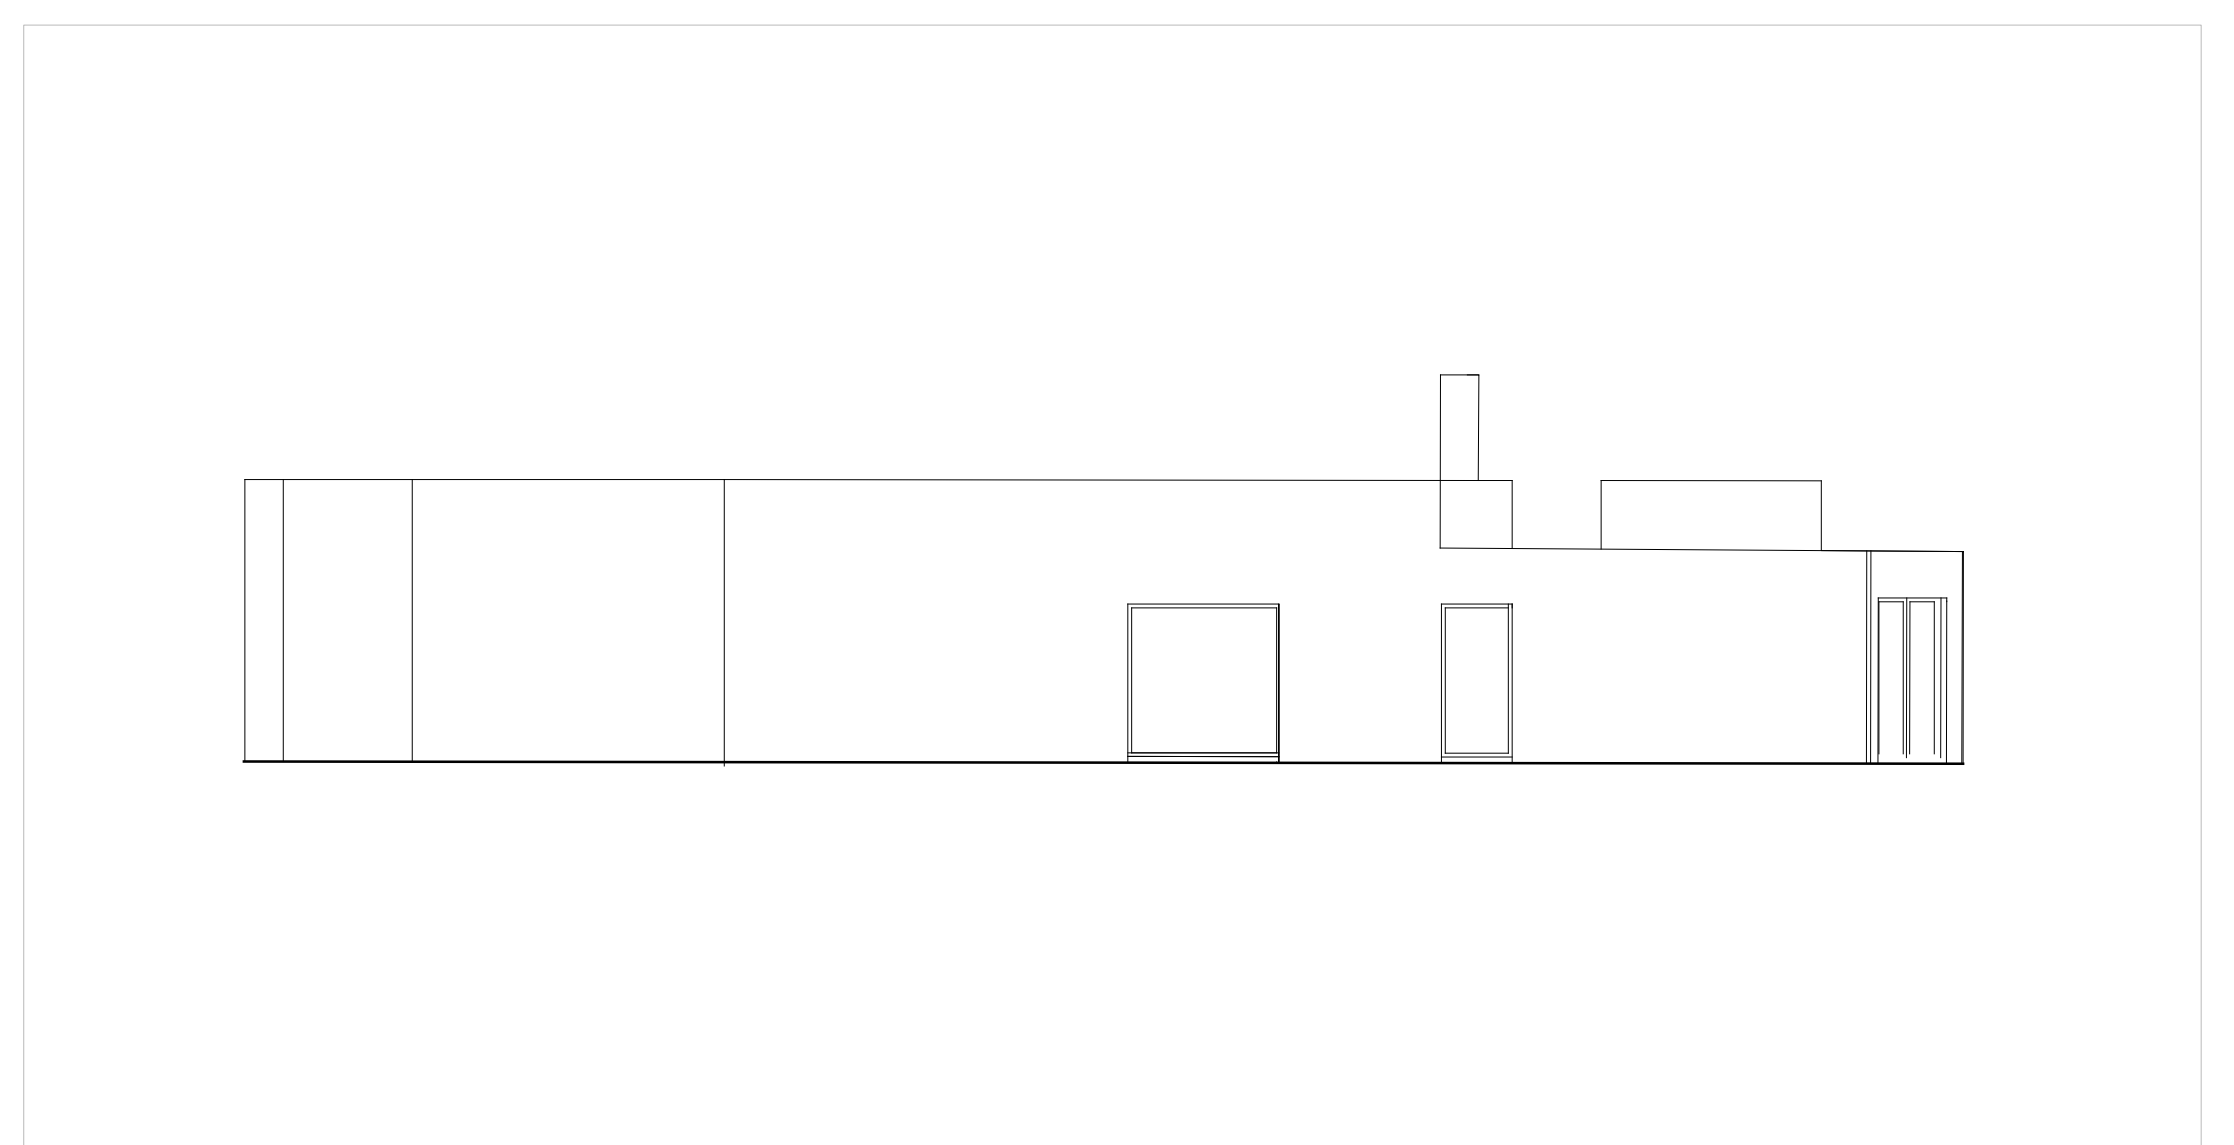

Alçado frontal - esc. 1:100