



Representação Digital - 2023/24


Orlander Furtado 20221361 TMIA21

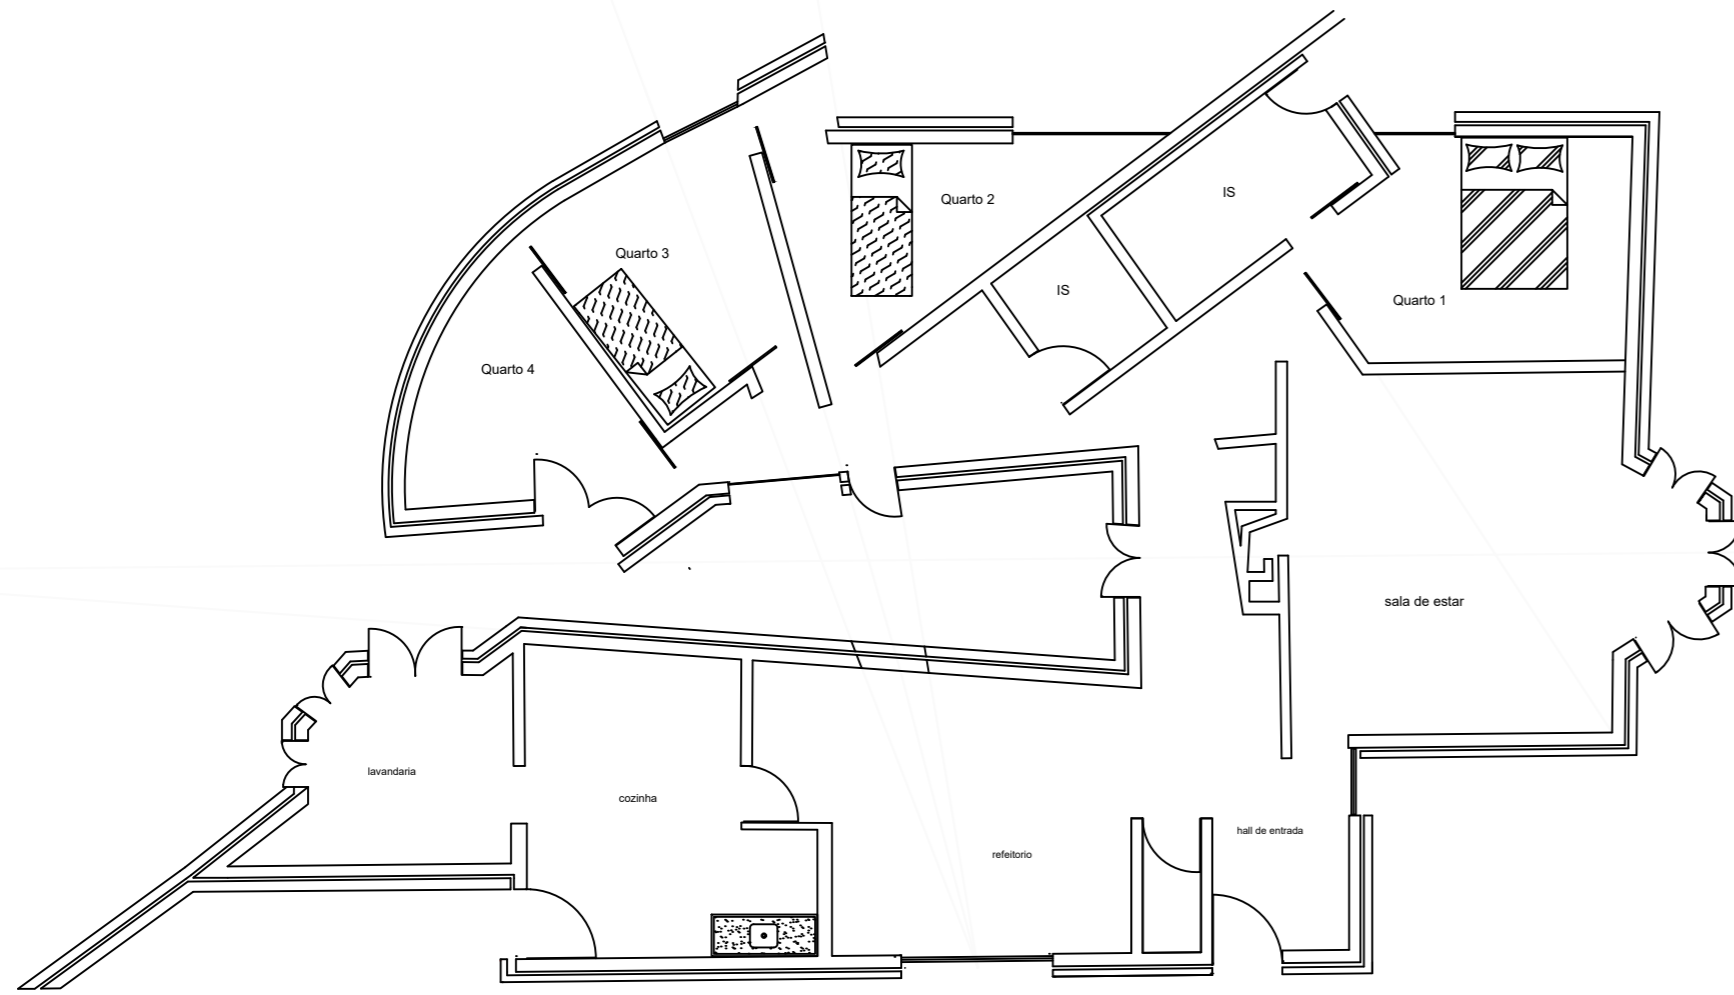

Planta 1:100

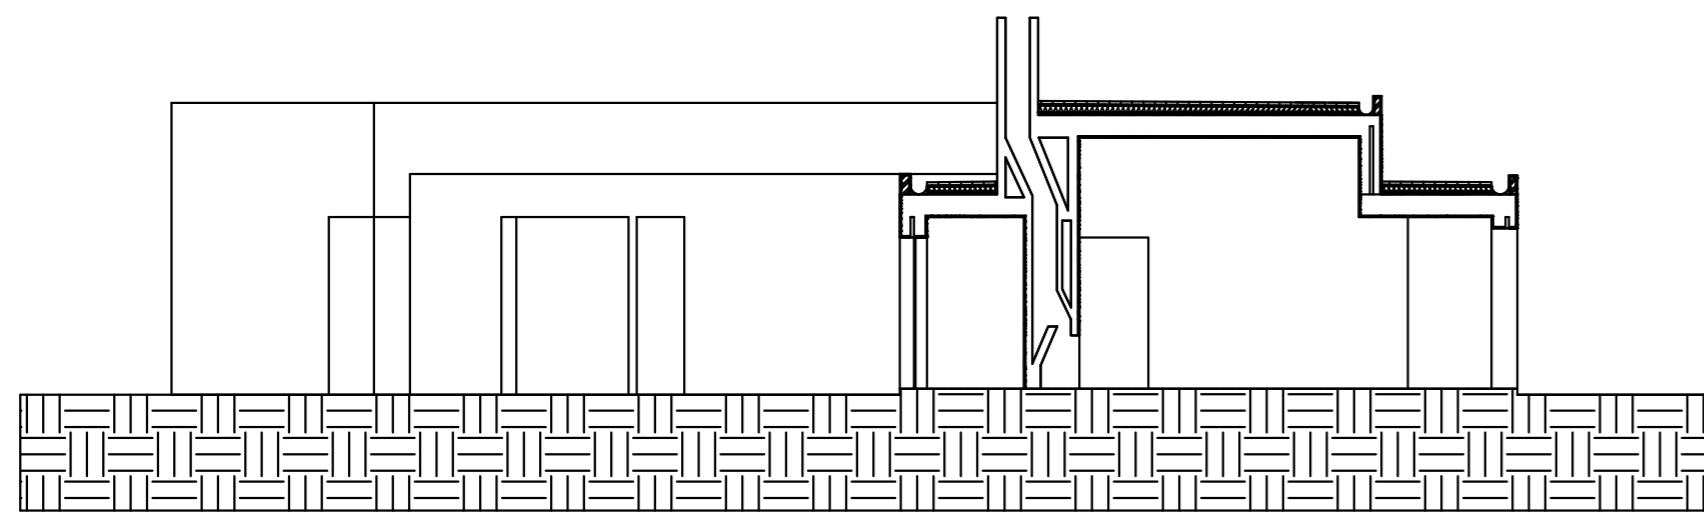

Corte 1:100

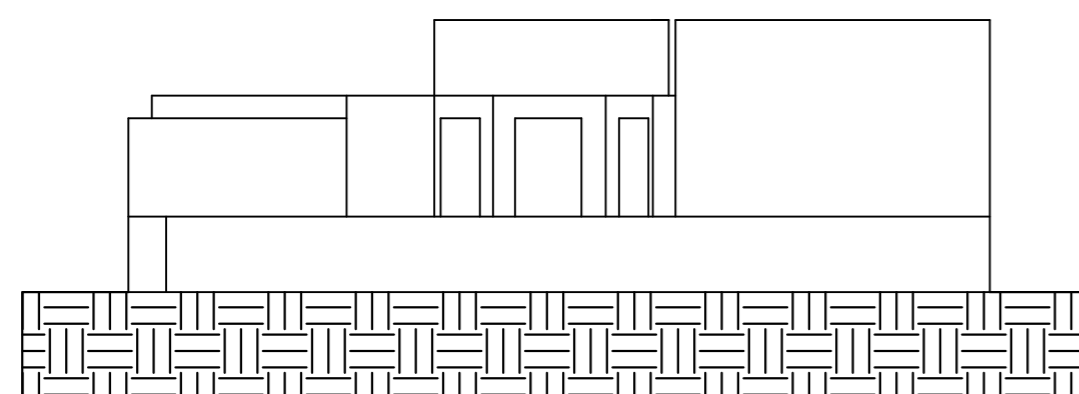

Alçado 1:100

