

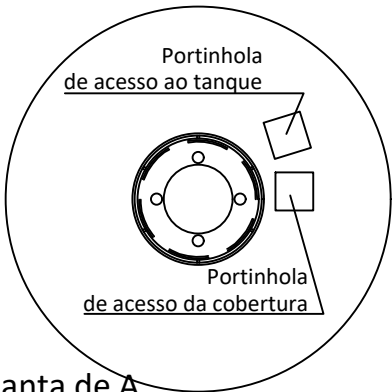
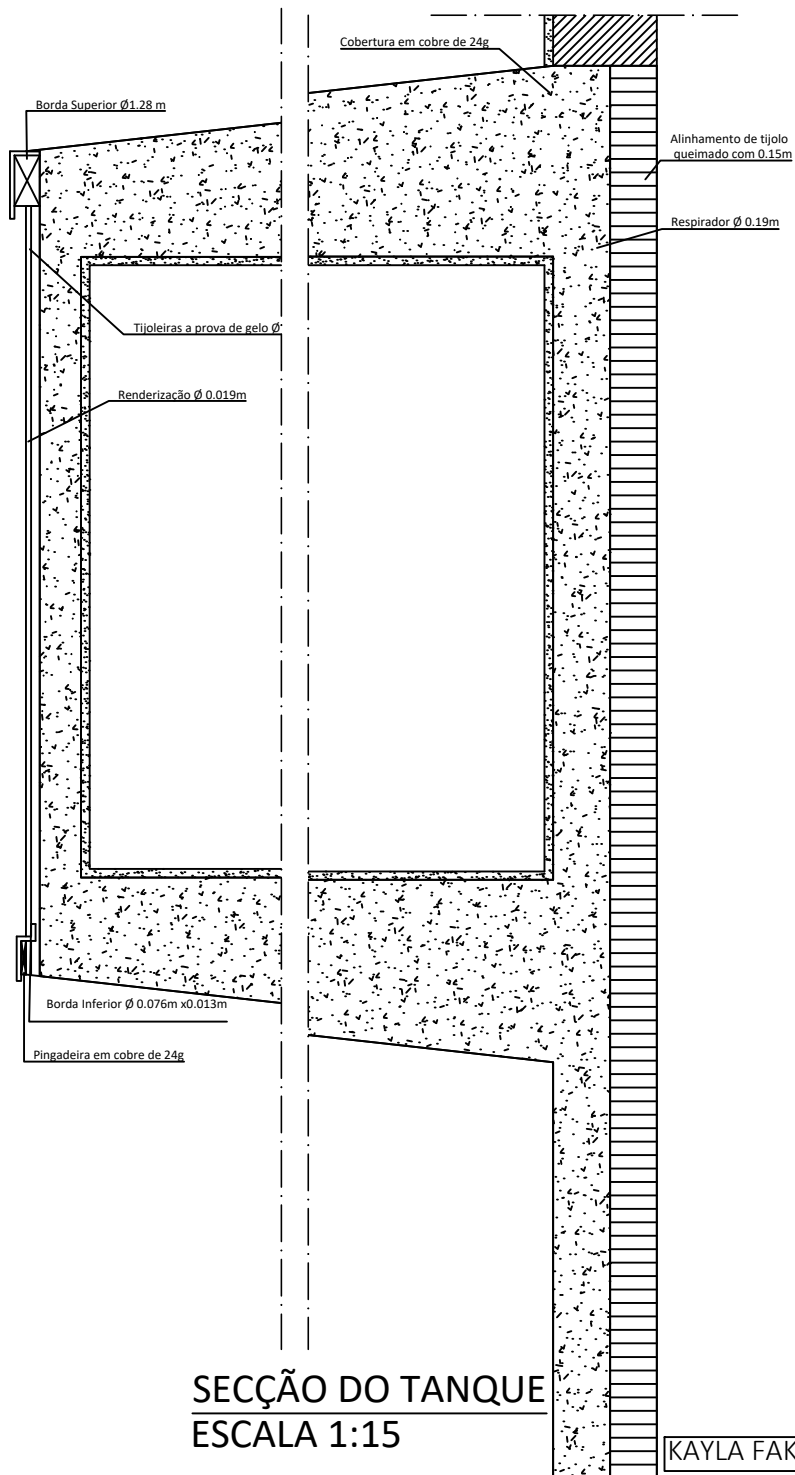


# PAREDES E DIVISÓRIAS

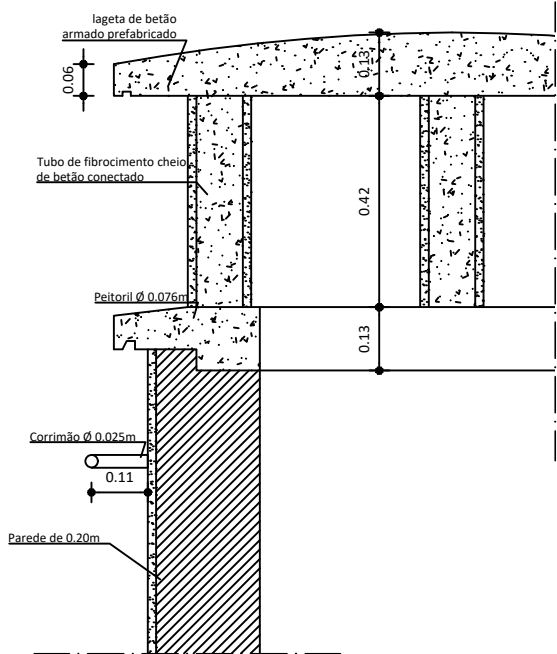

Planta de A

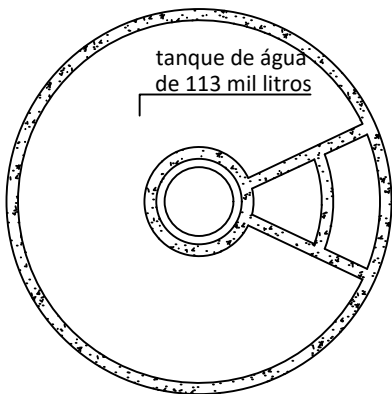

Planta de B

PLANTAS E ELEVAÇÕES  
ESCALA 1:96

SECÇÃO DO TANQUE  
ESCALA 1:15