



Planta 1/100




Corte AA' 1/100

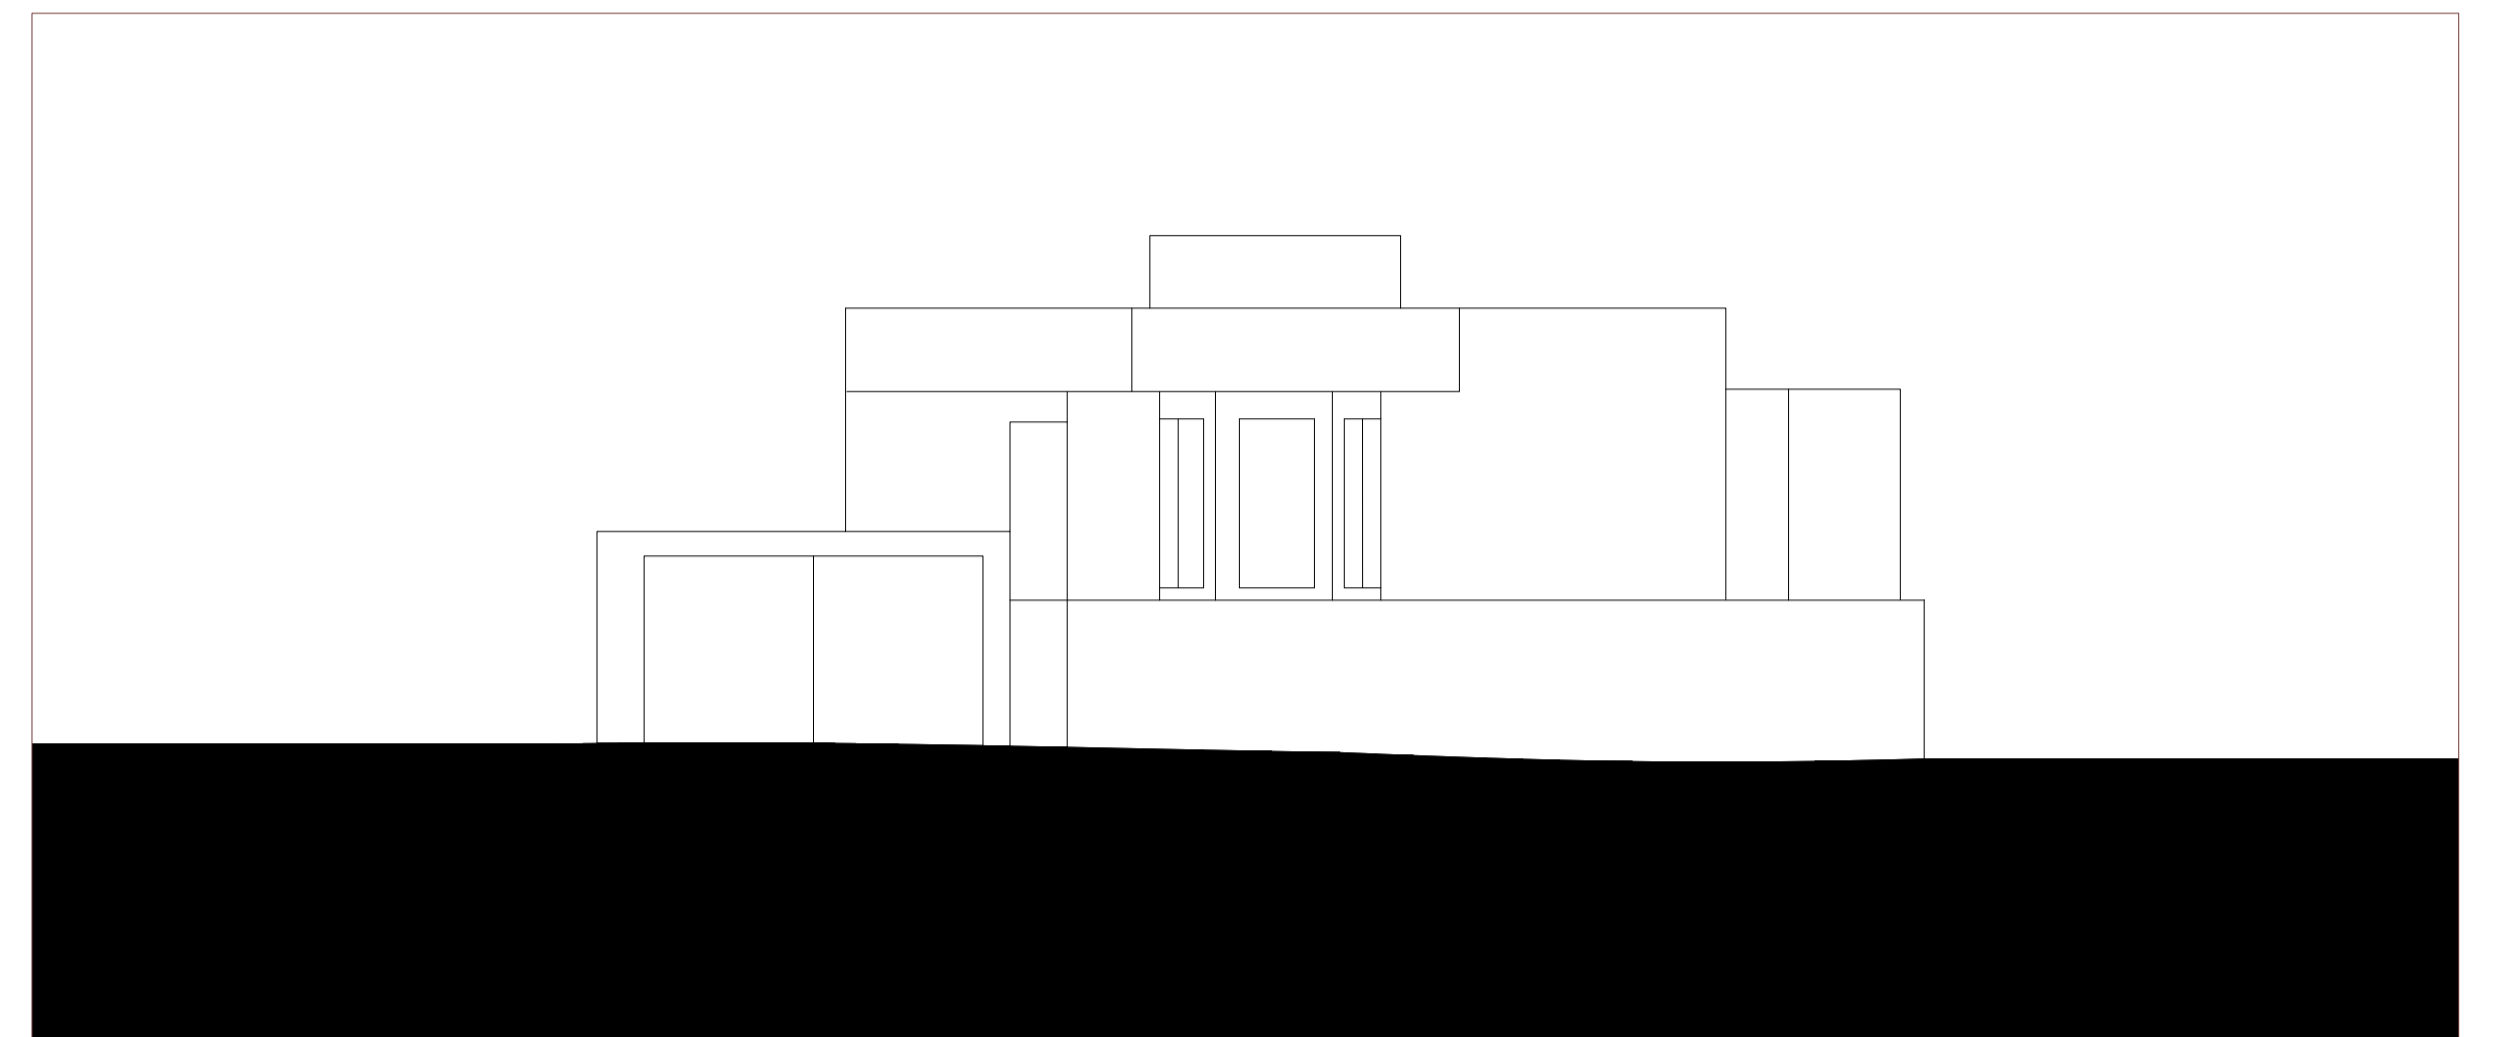


Alçado 1/100

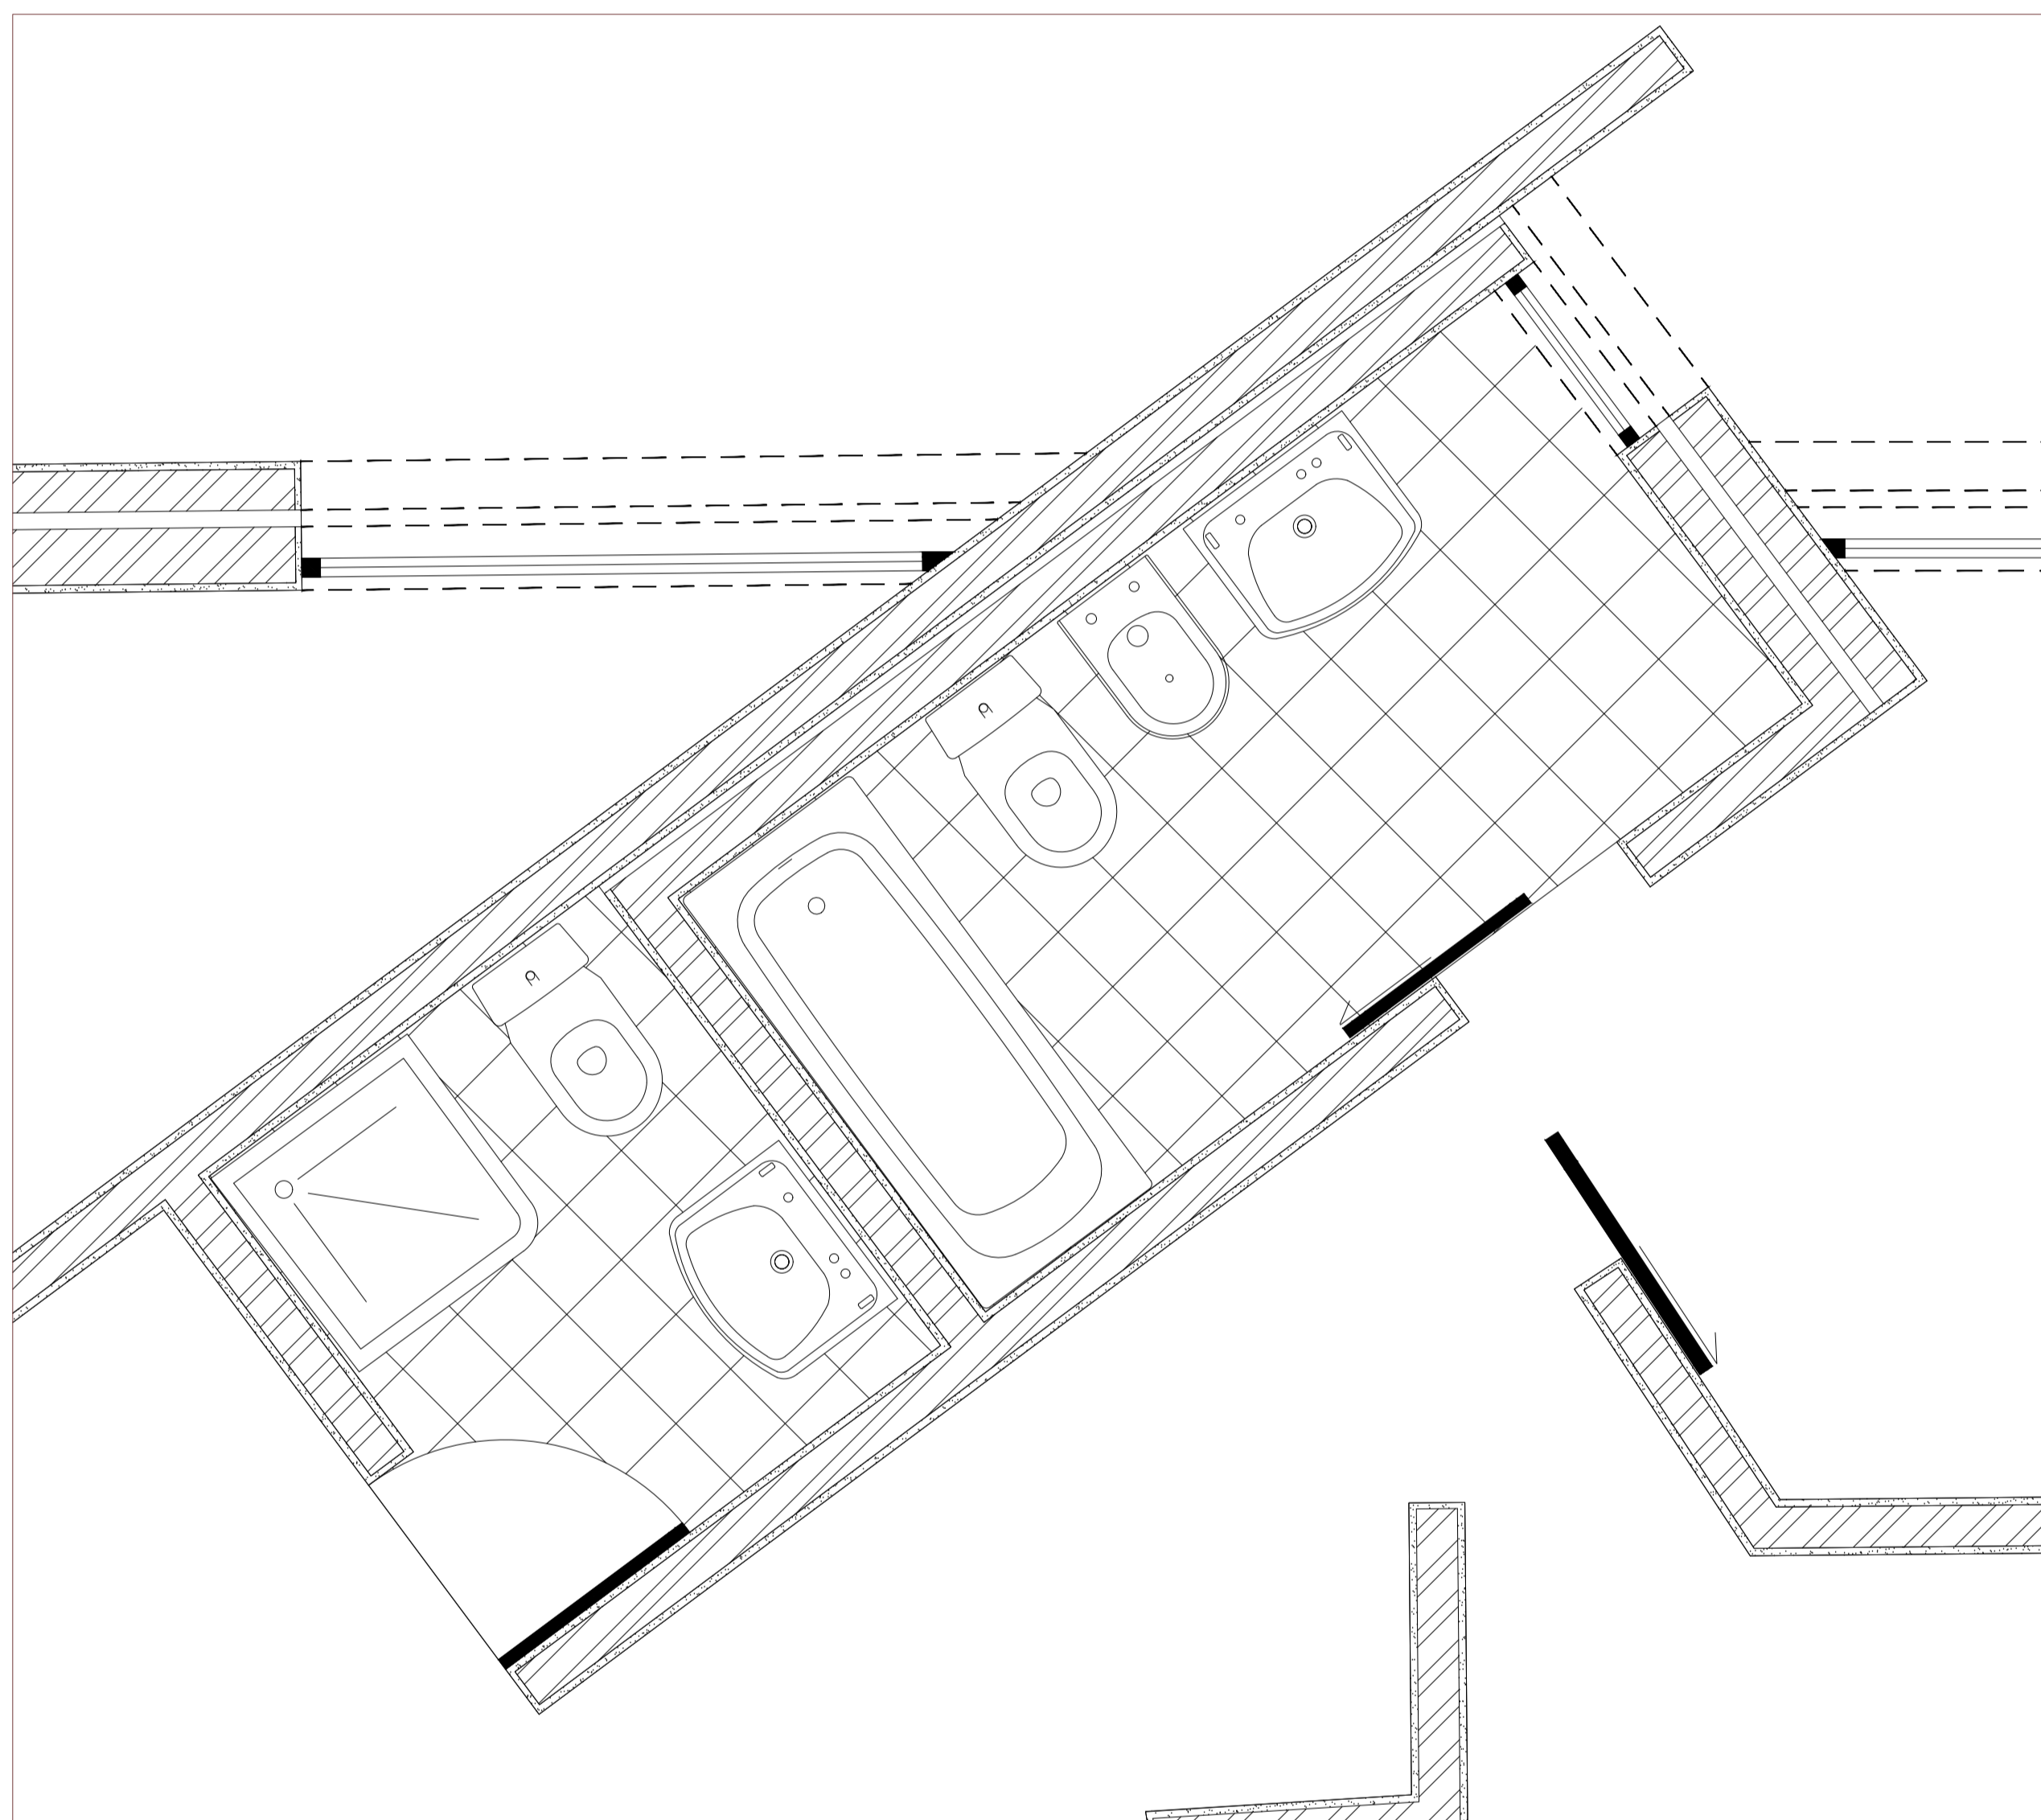


Detalhe casa de banho 1/20

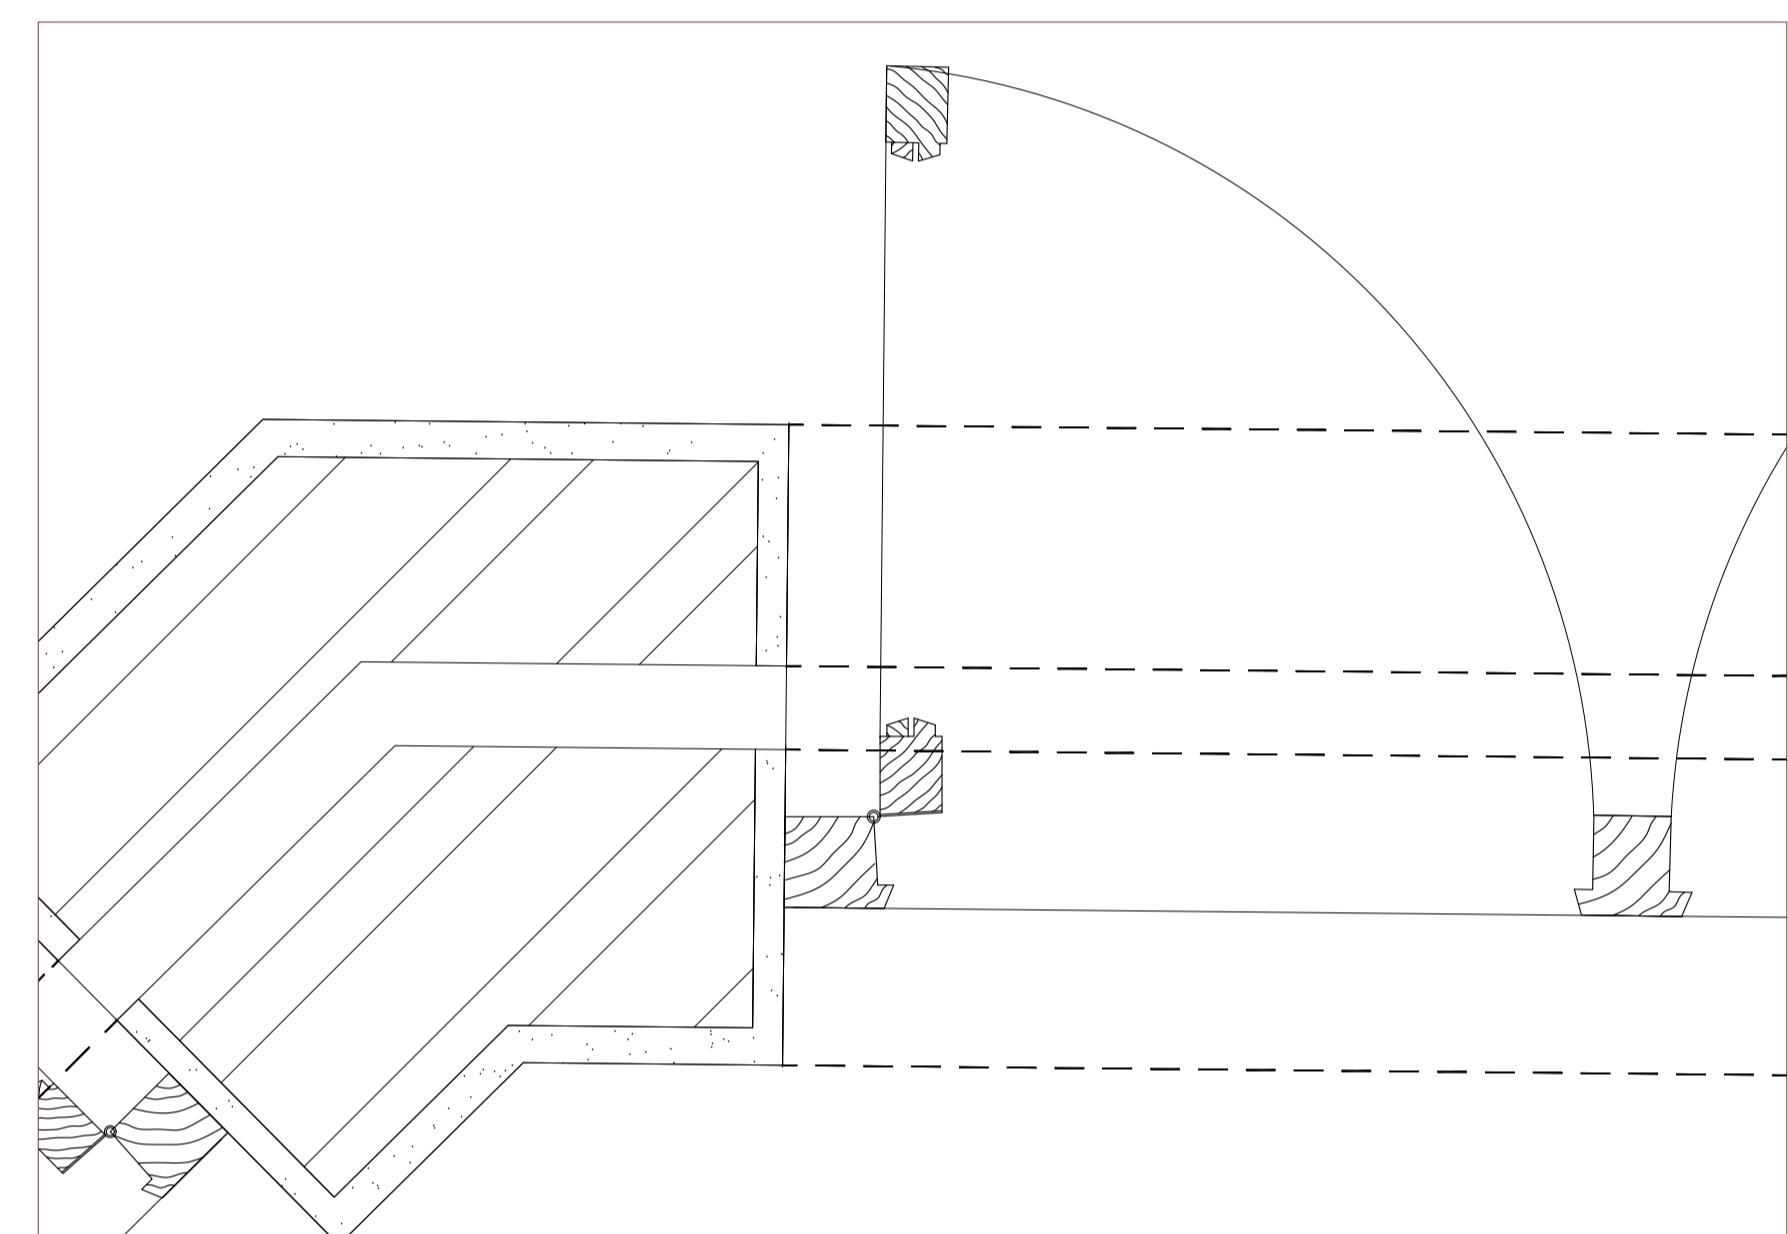

Detalhe janela 1/20

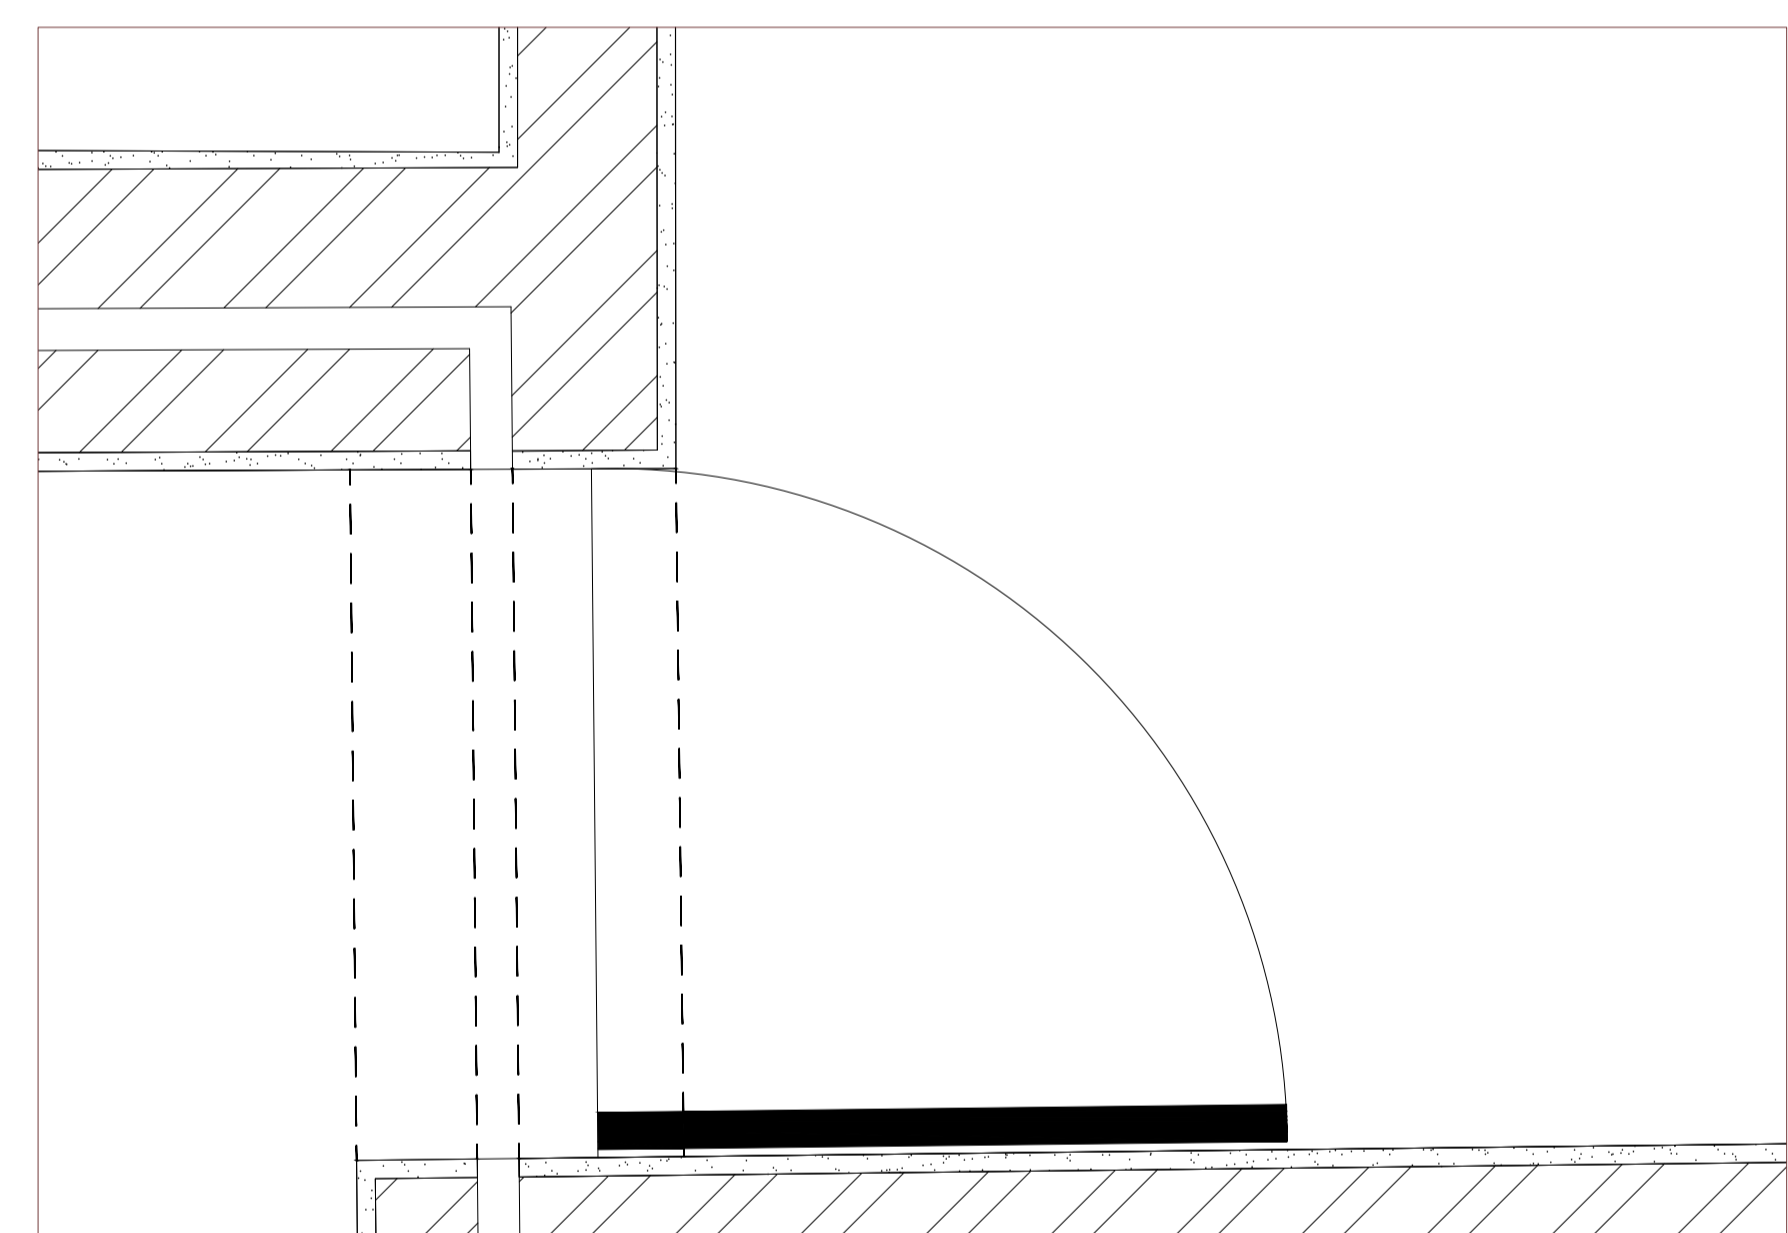

Detalhe porta 1/10

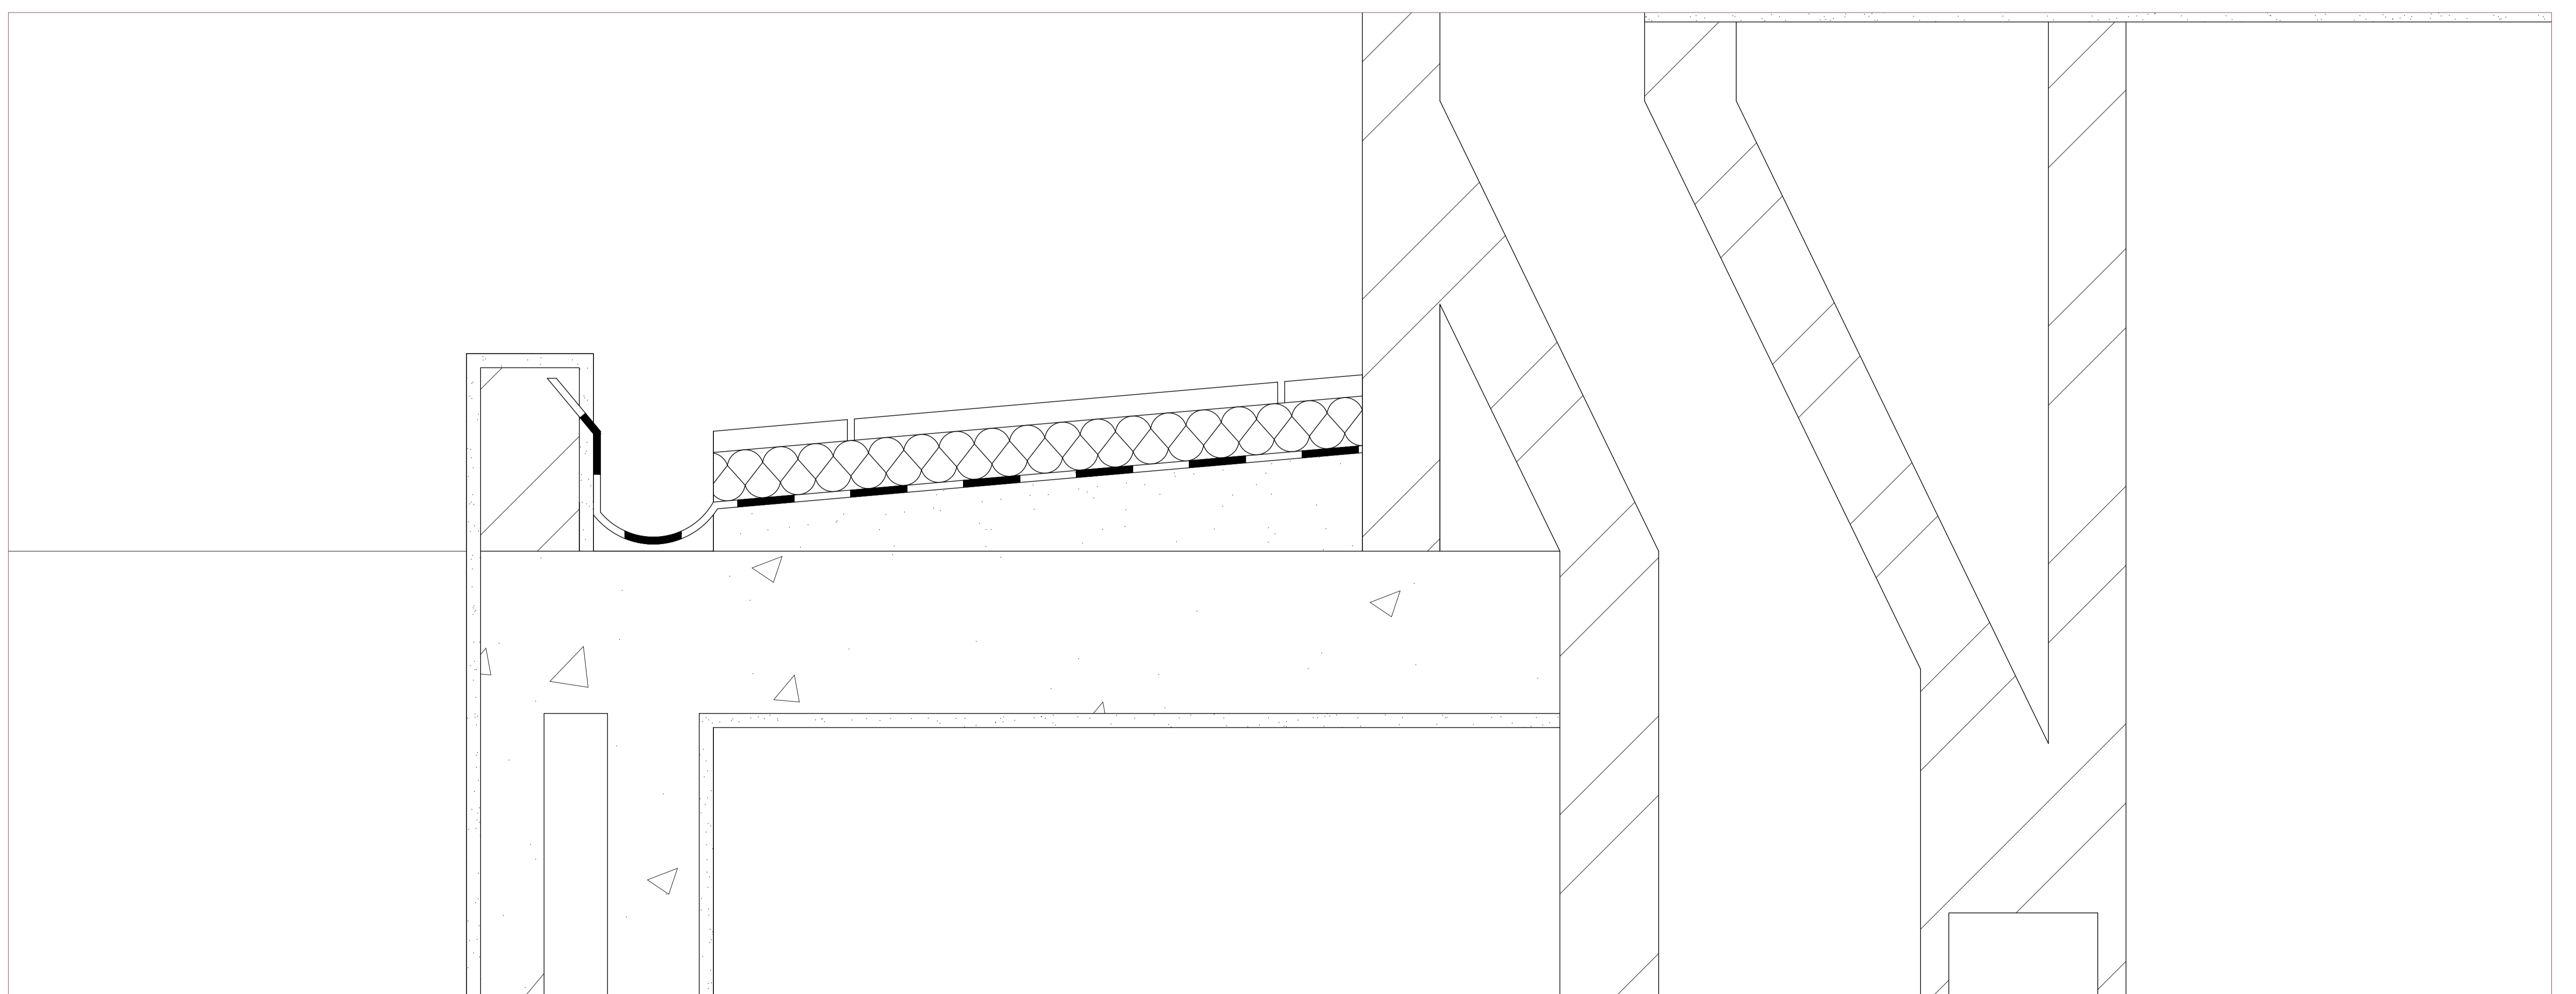

Detalhe de Cobertura 1/5