



Representação Digital FAUL 2023/ 2024

Lourenço Fernandes de Almeida 20221395 2º Ano Turma H


Trabalho 1 - Desenho da Casa António Carlos Siza

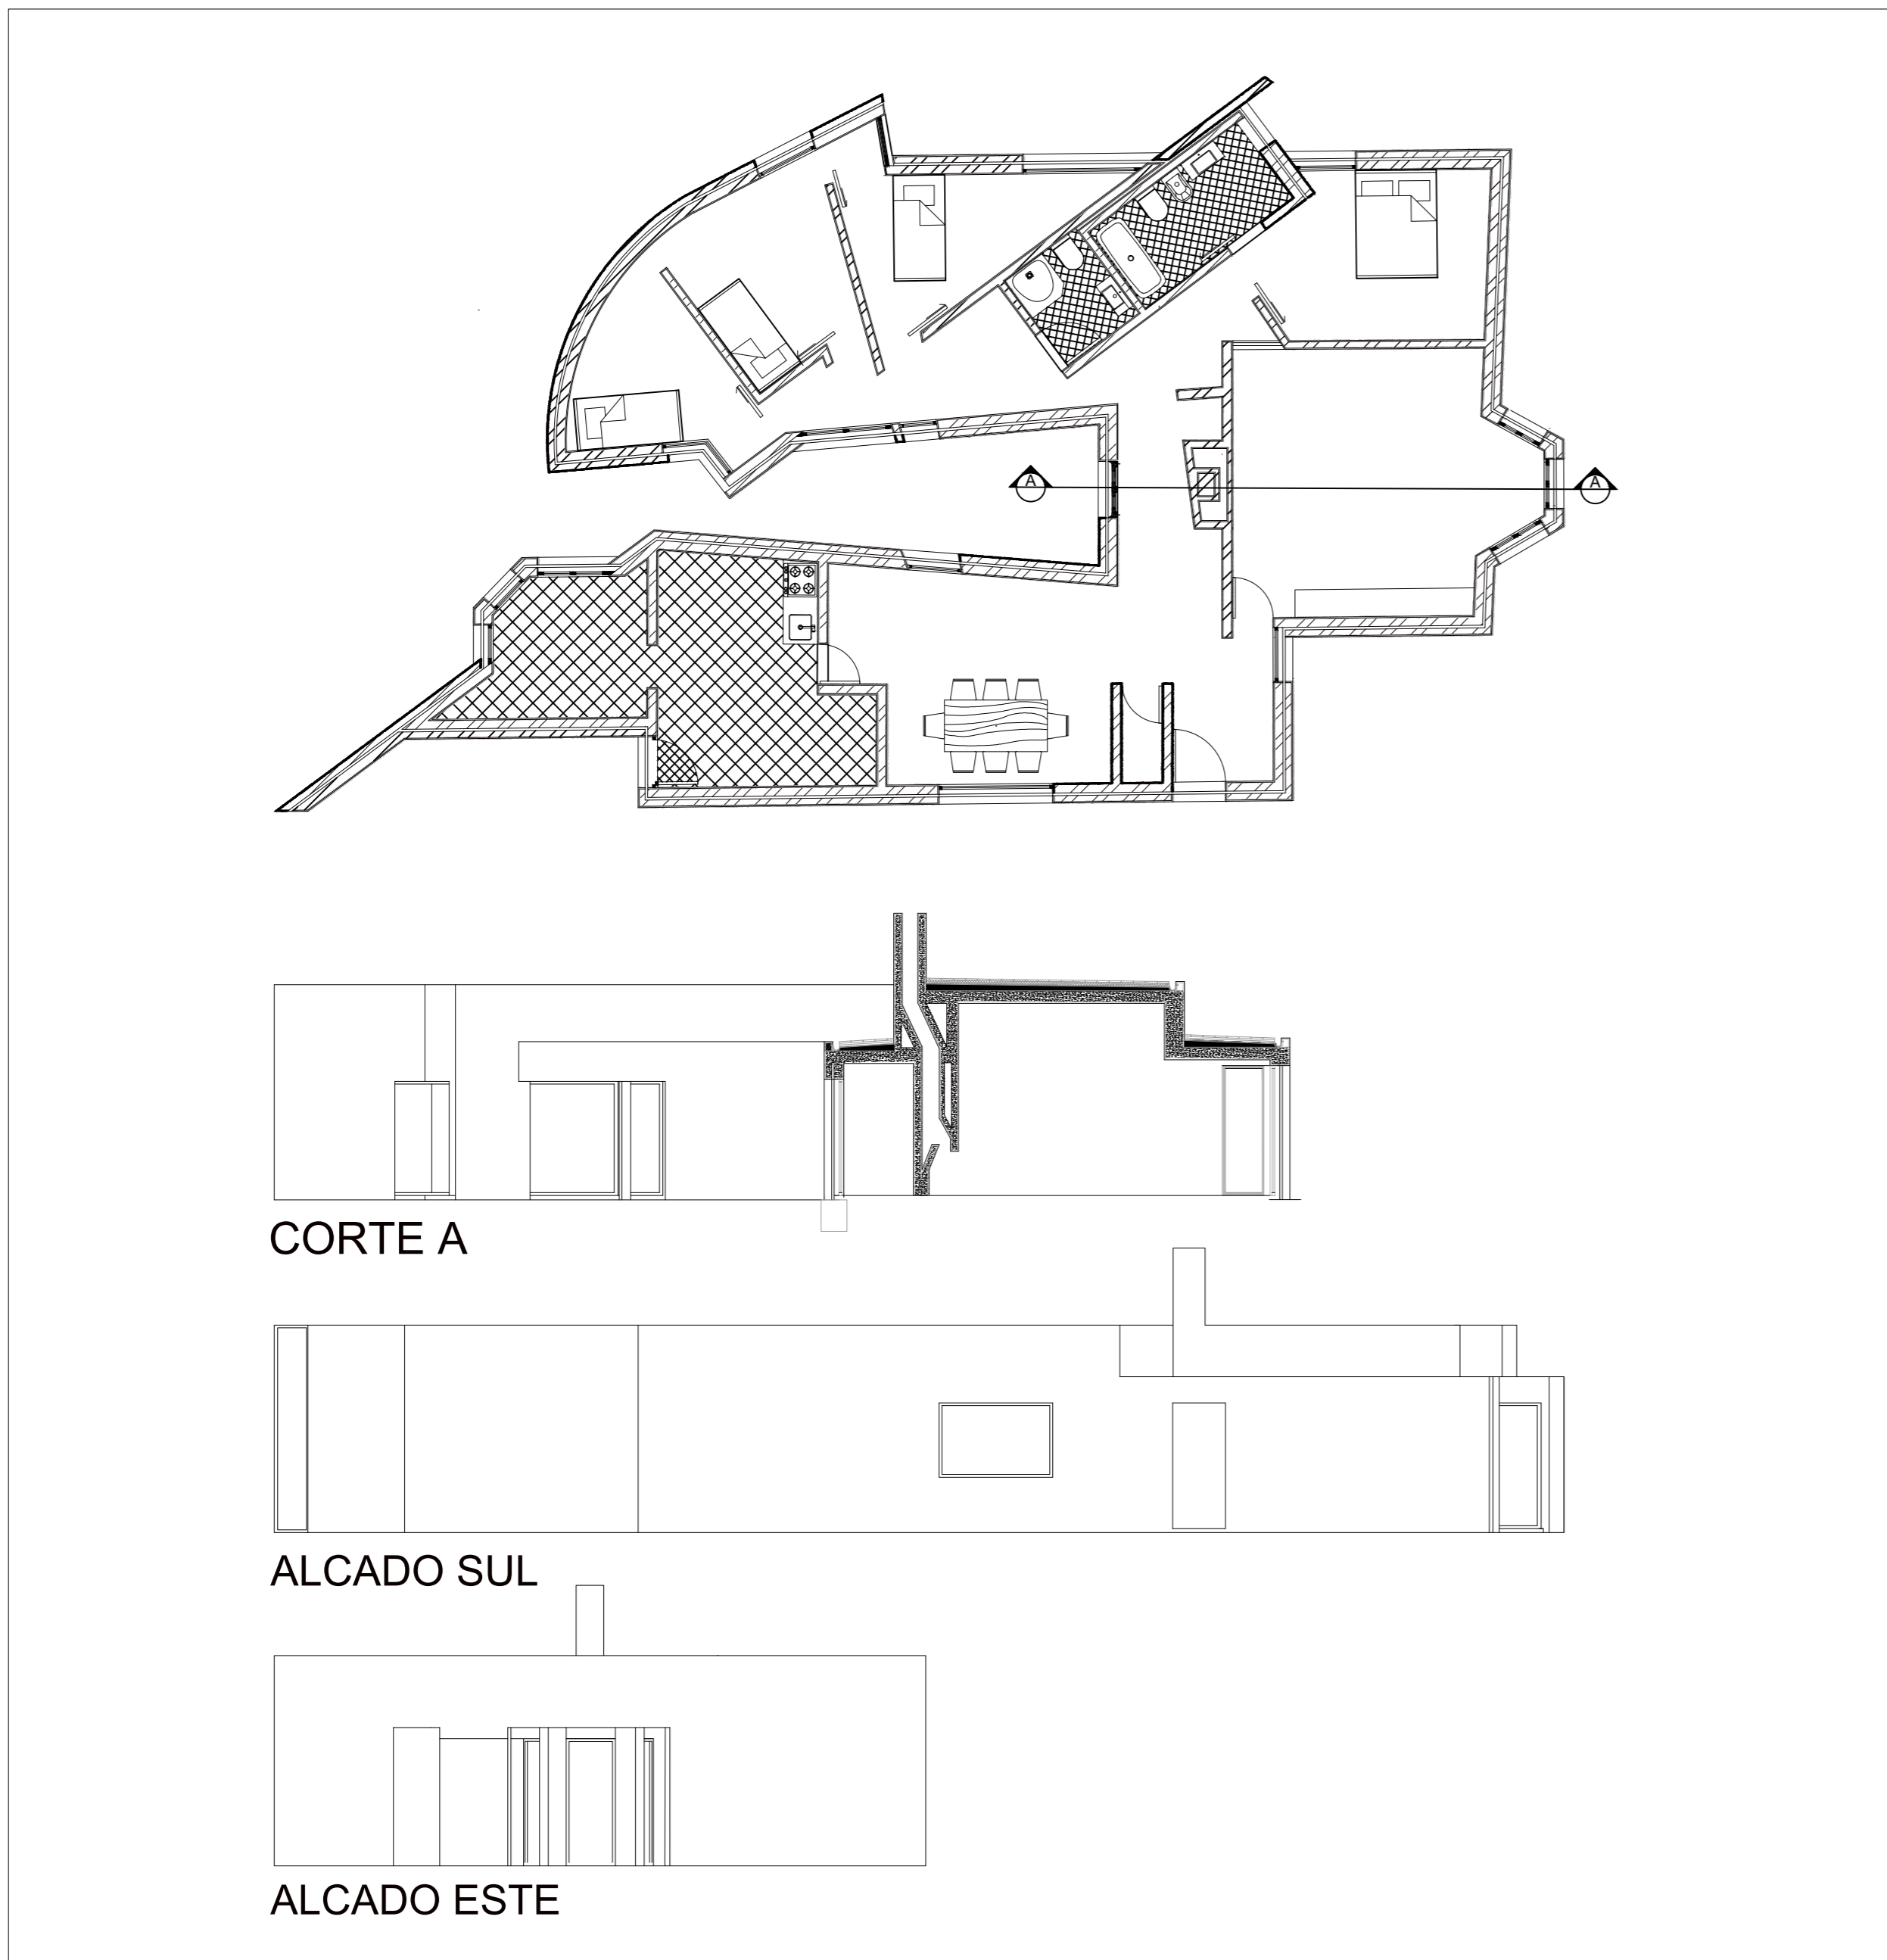


Planta, Corte, Alçado Sul, Alçado Este 1:100

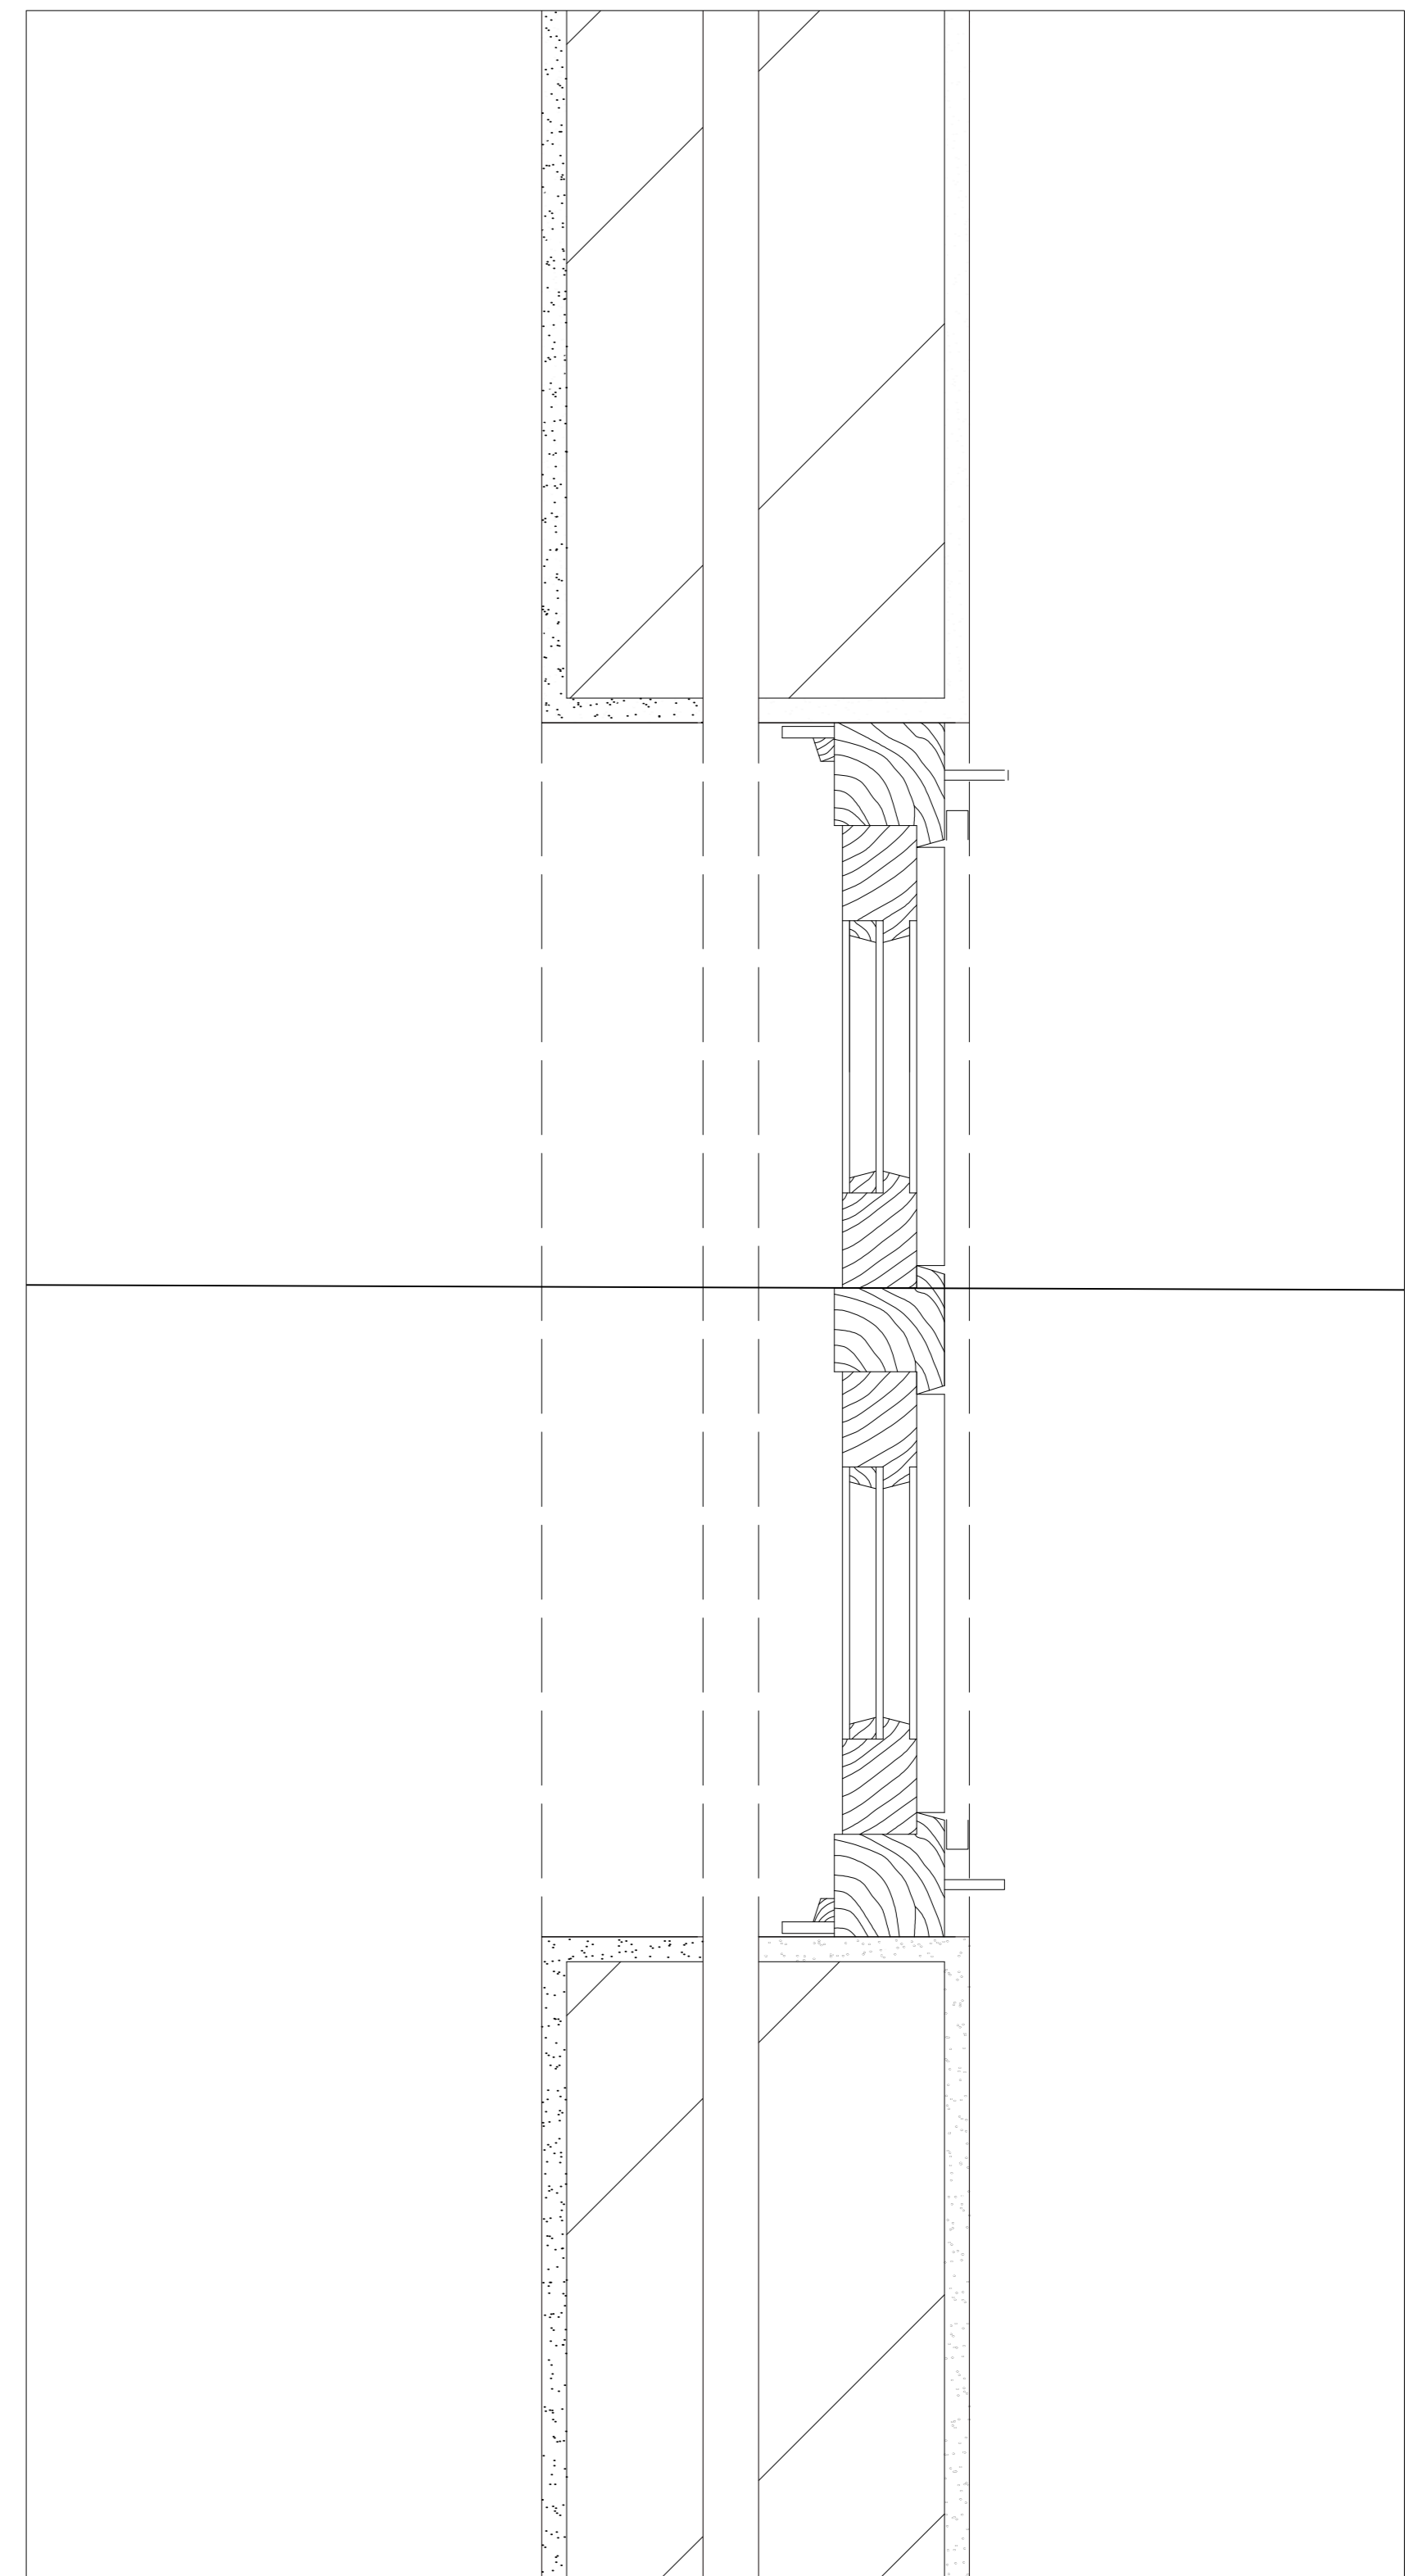

Pormenor das Caixilharias de Madeira 1:5

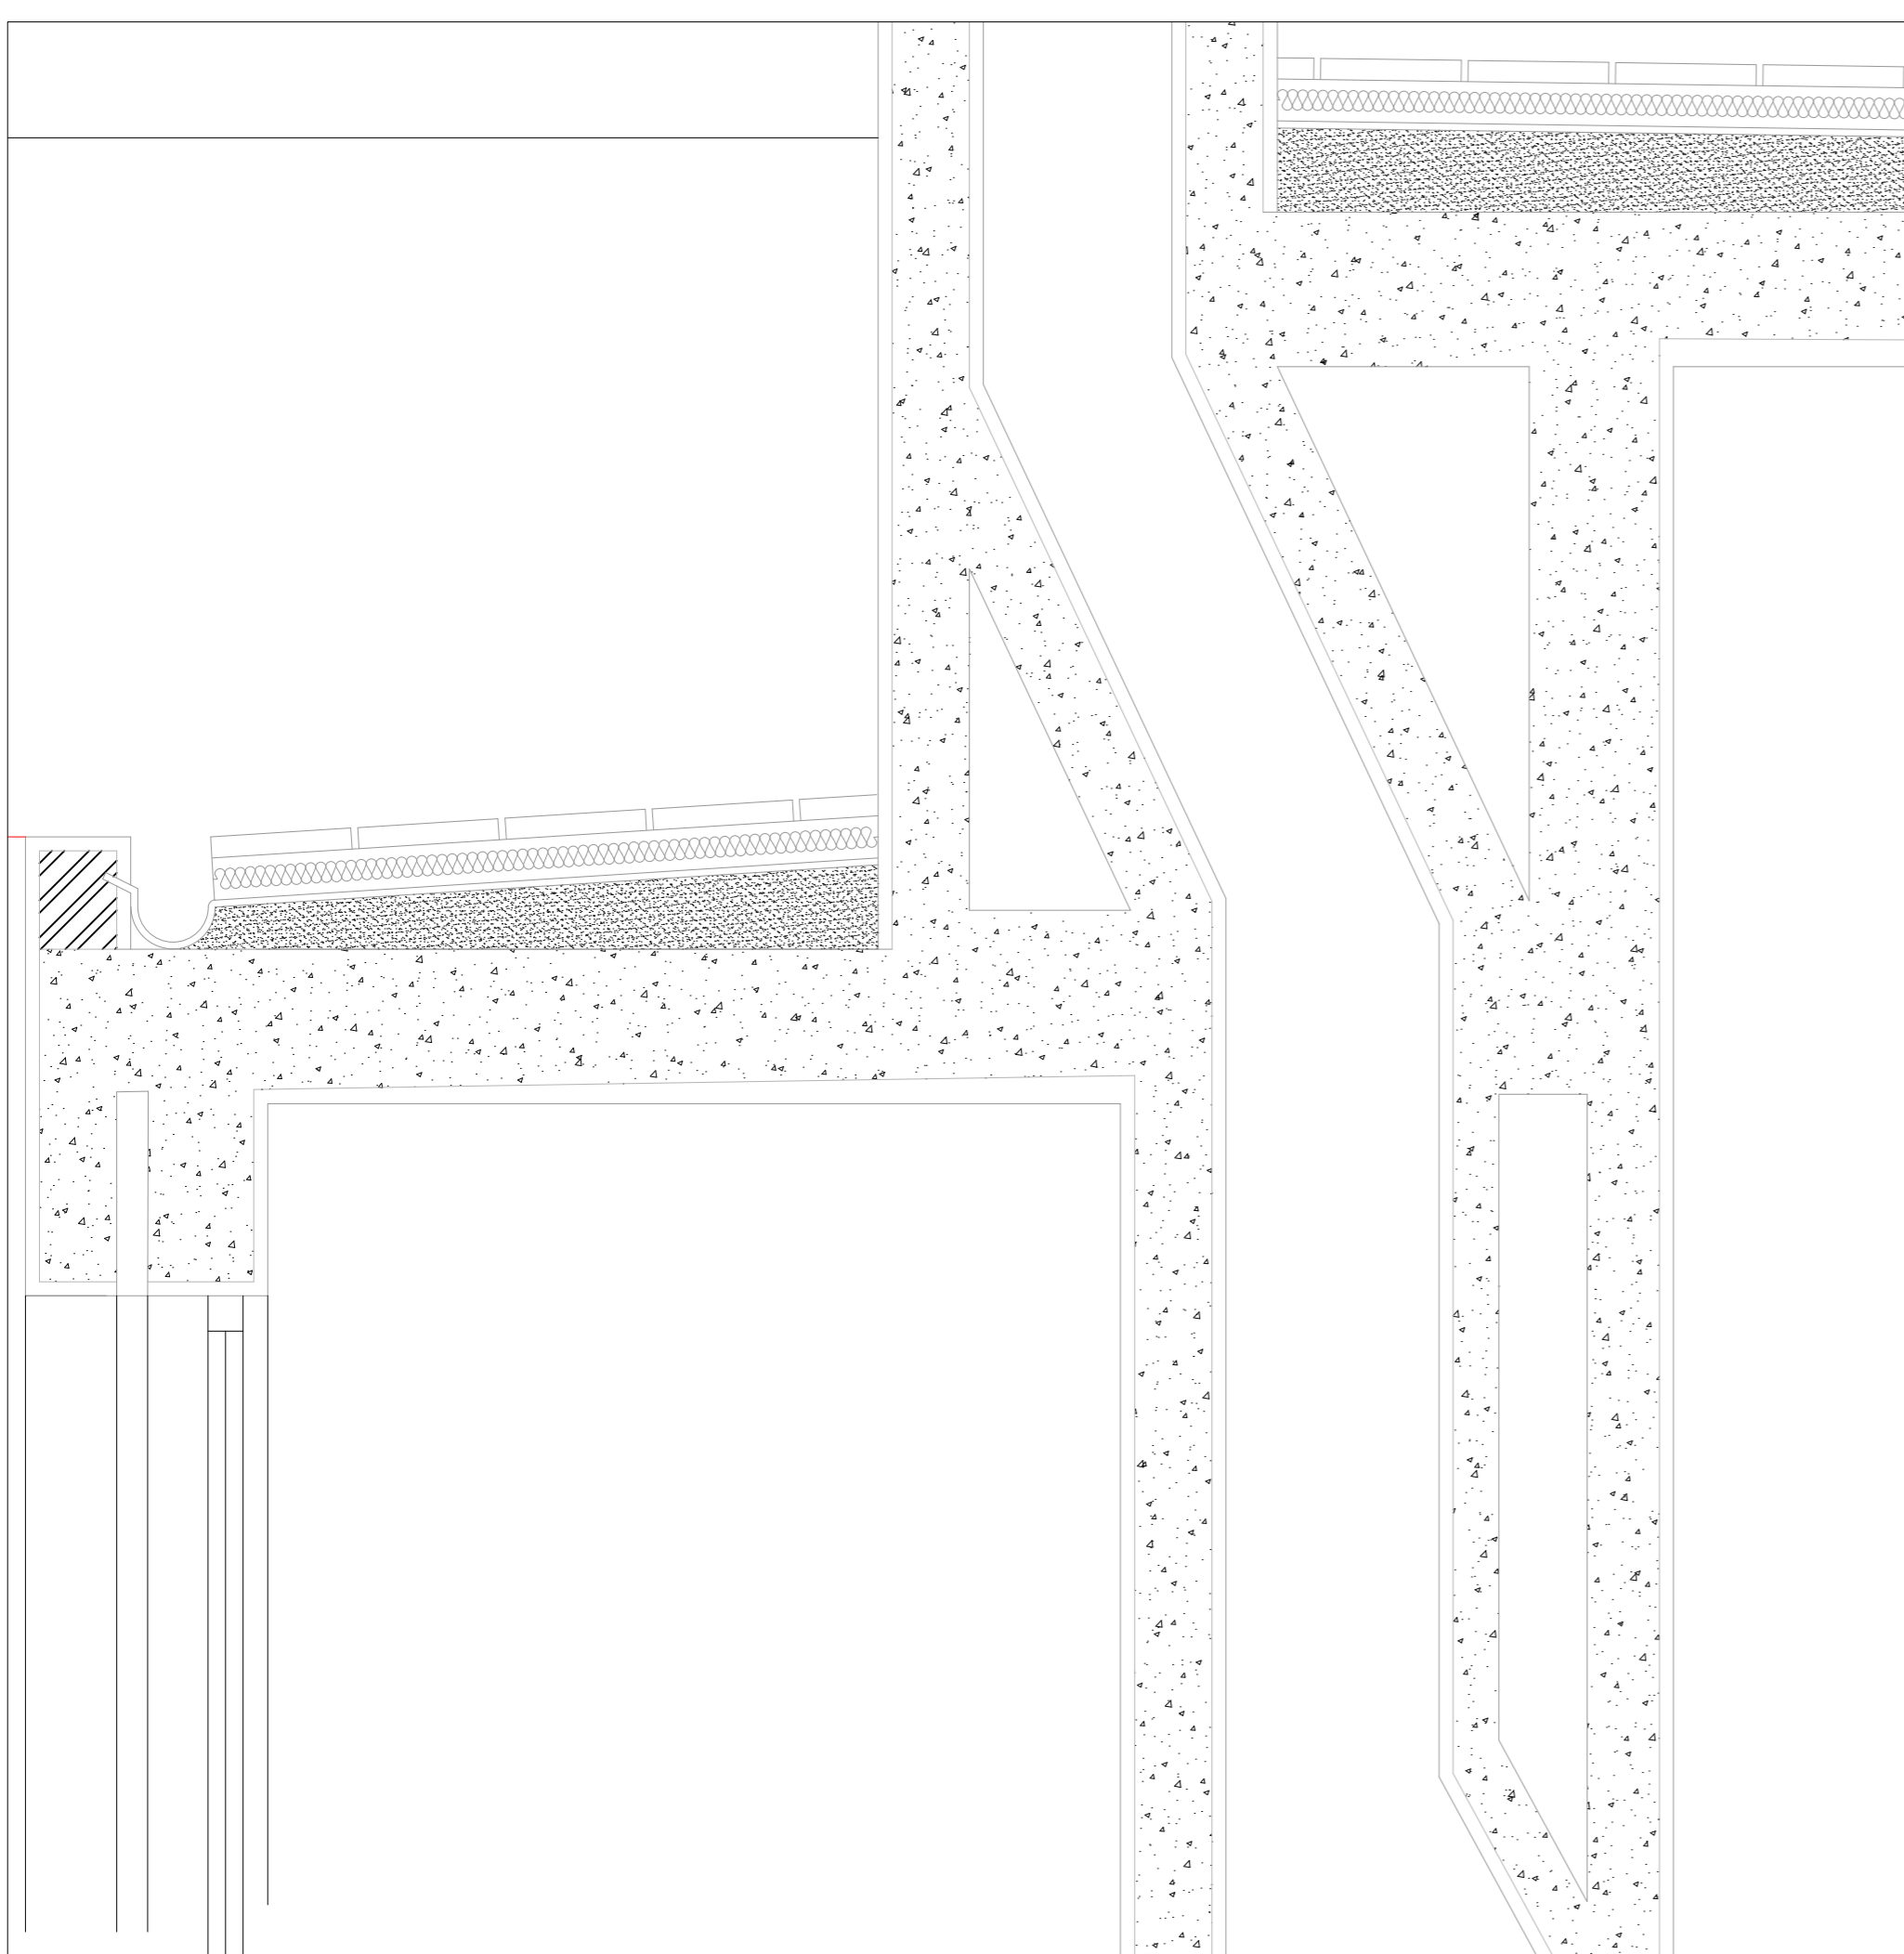

Extrato de Corte 1:20

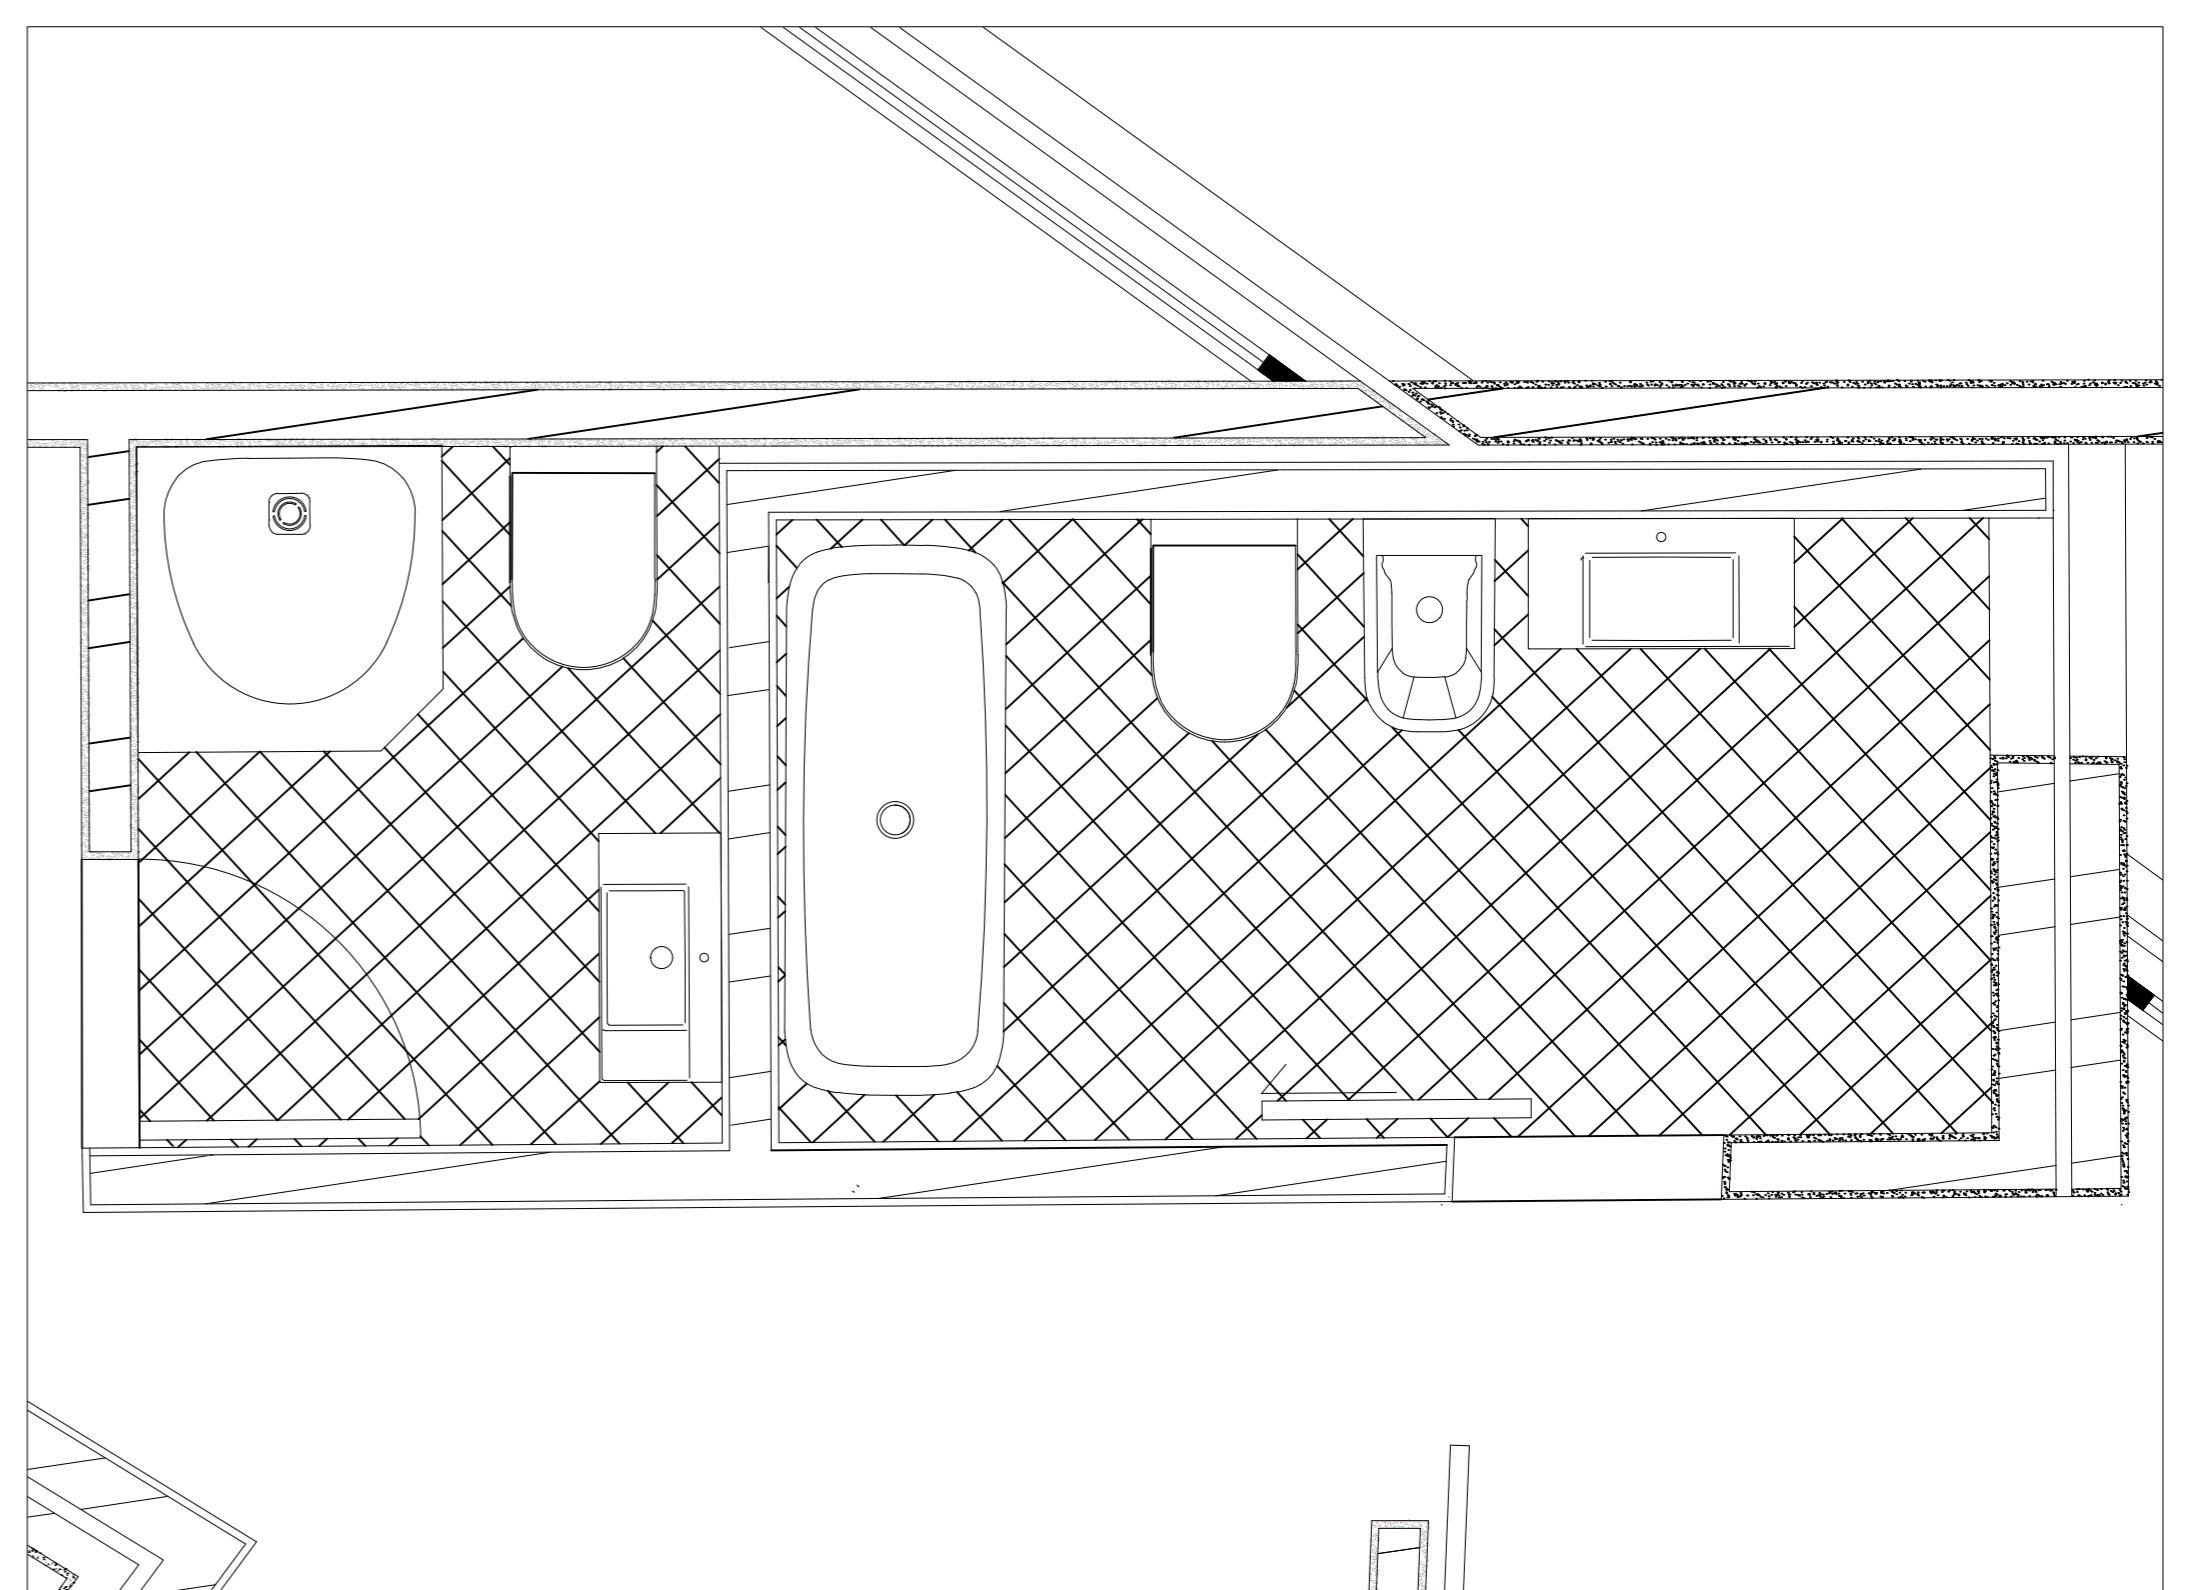

Extrato da Planta 1:20