



Representação Digital FAUL 2023/ 2024

Lourenço Fernandes de Almeida 20221395 2º Ano Turma H


Trabalho 2 - Modelação 3D da Casa António Carlos Siza

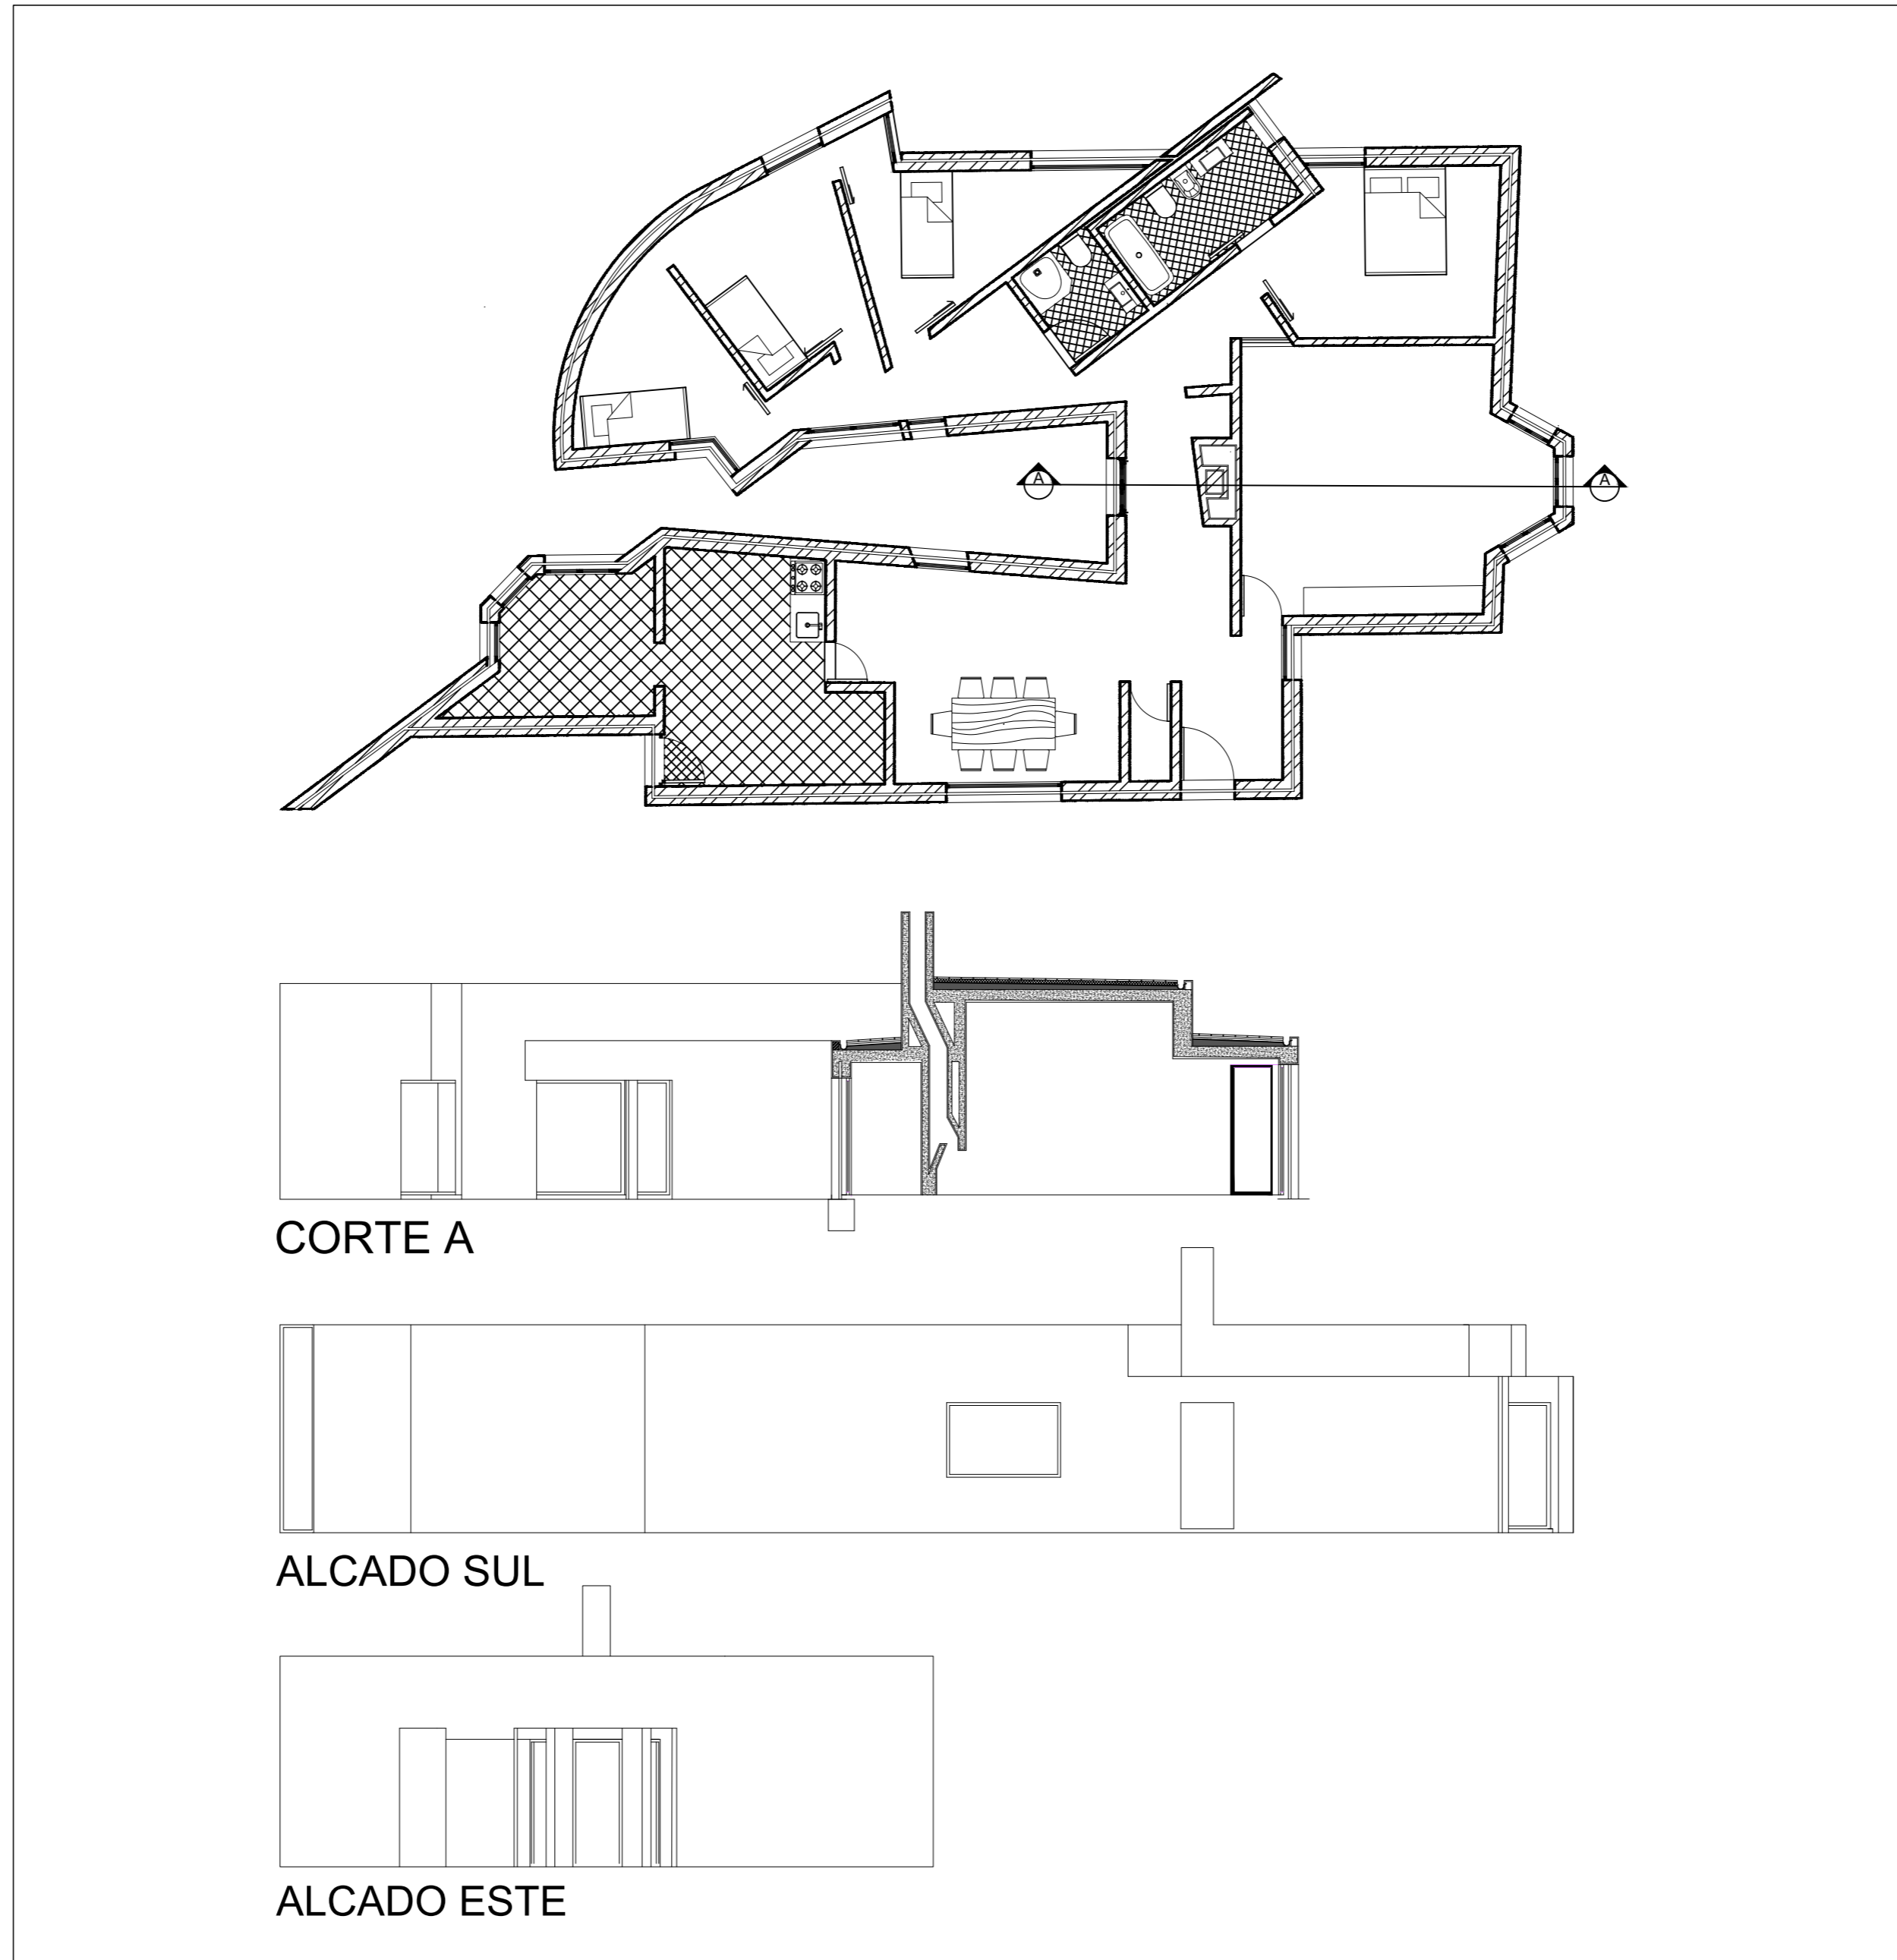

Planta, Corte, Alçado Sul, Alçado Este 1:100

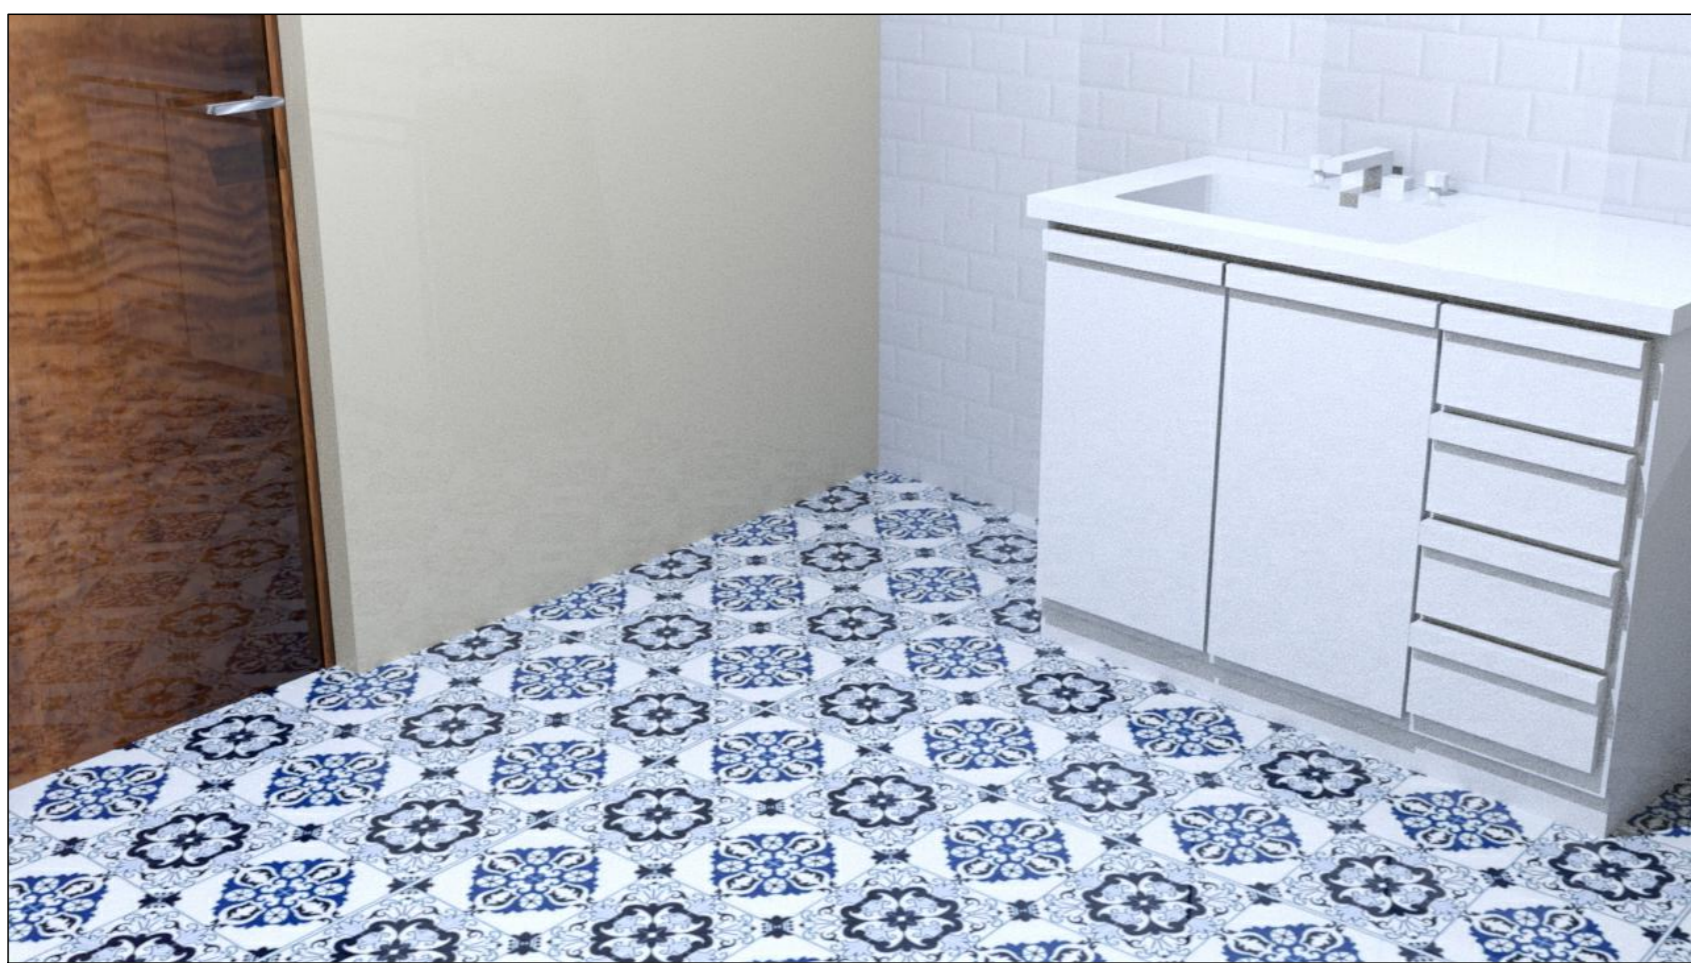


Render Cozinha

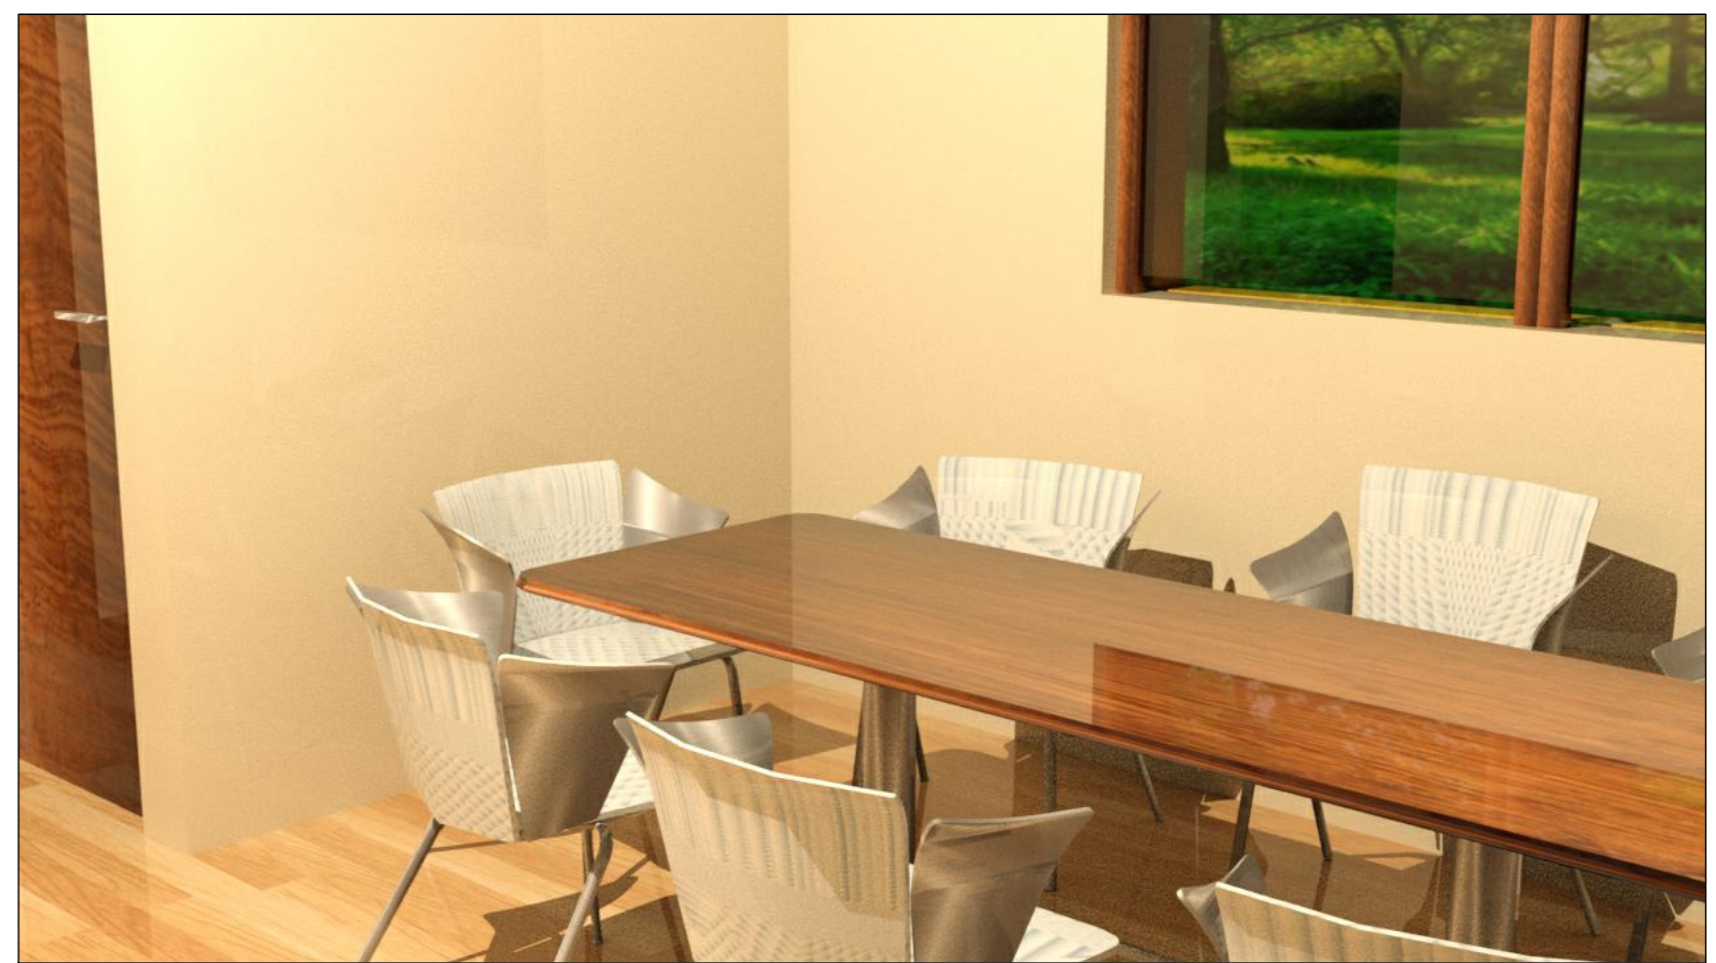

Render Sala



Render Quarto

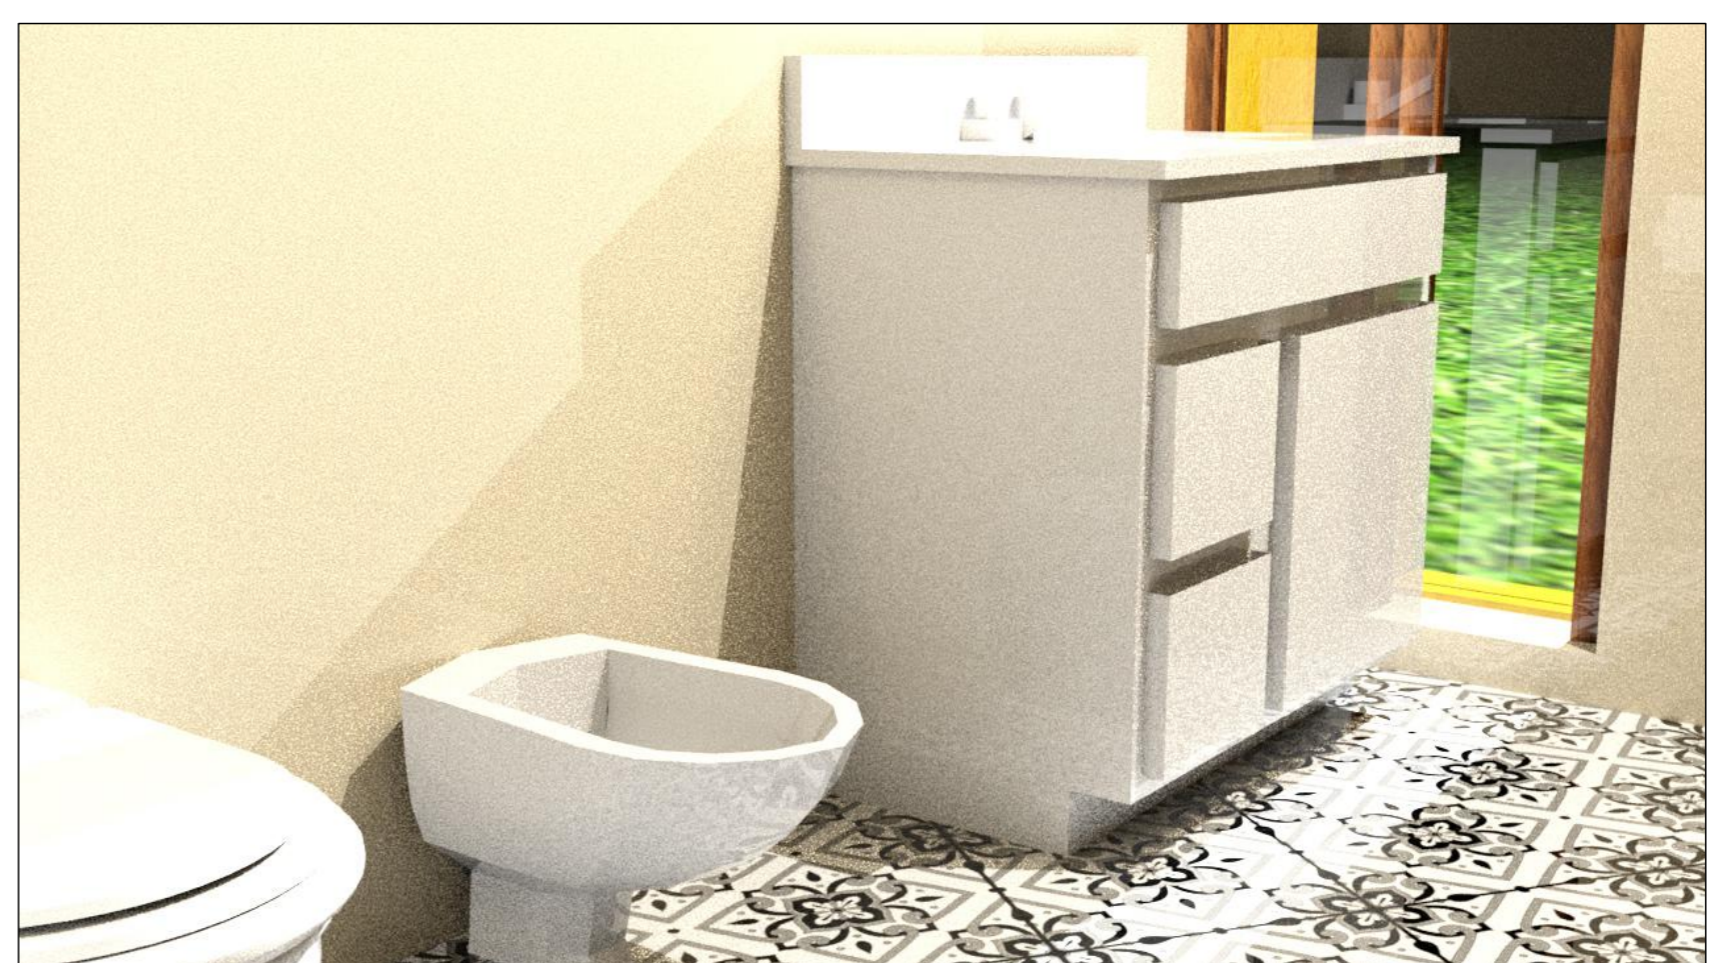

Render Casa de Banho