



01

Faculdade de Arquitetura 2023/2024
Representação Digital
Professor Nuno Alão
Casa António Siza


Bernardo Castel-Branco
MIARQ Semestre 3
TMIARQ2F
20221397

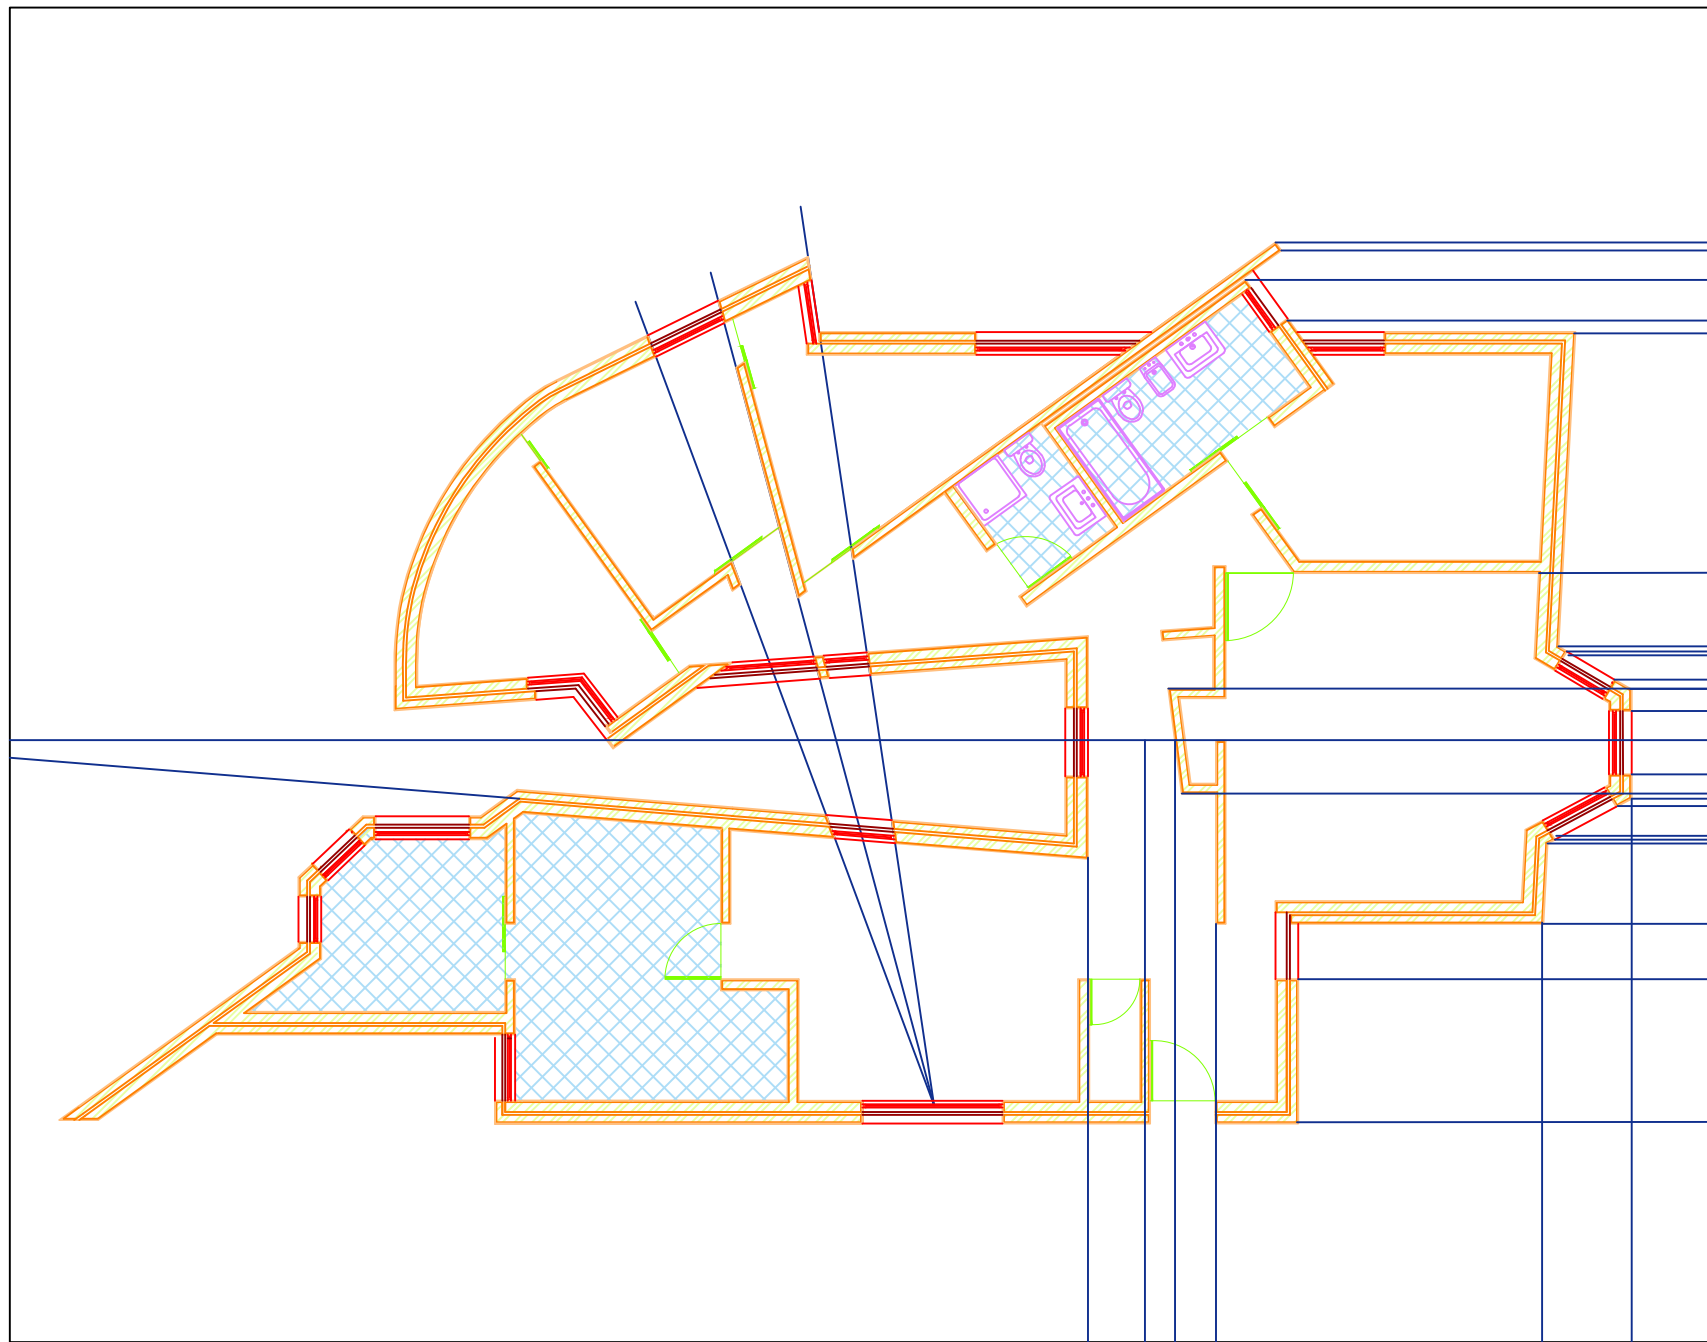


Planta 1:100

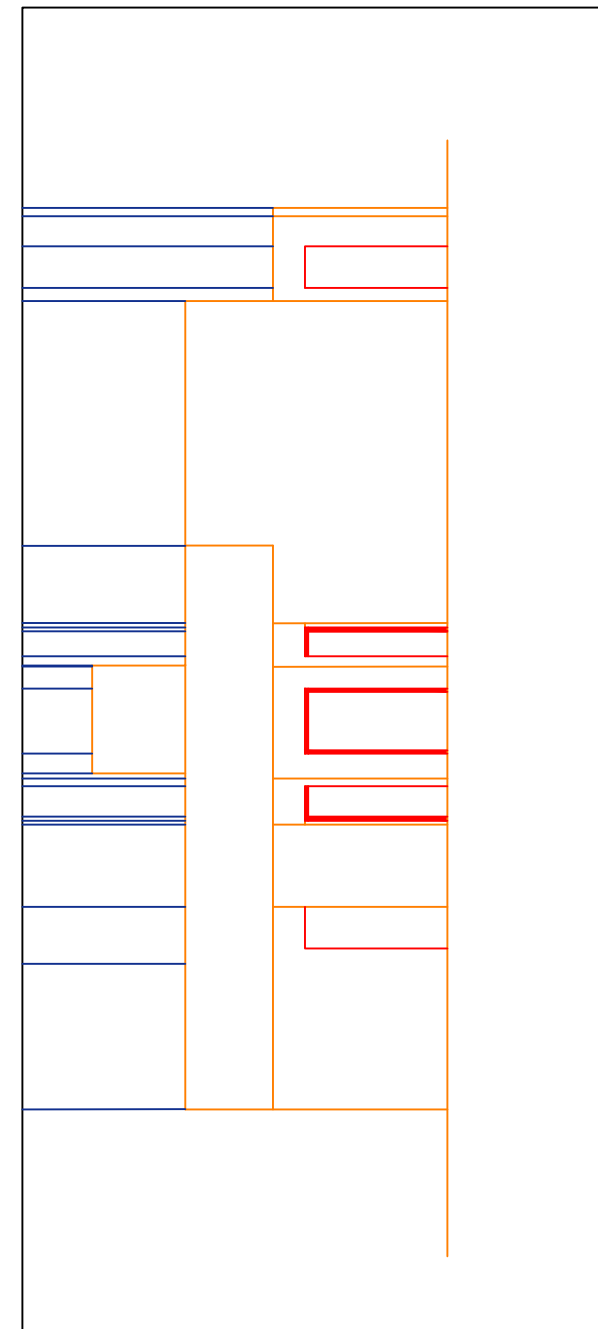


Alçado 1:100

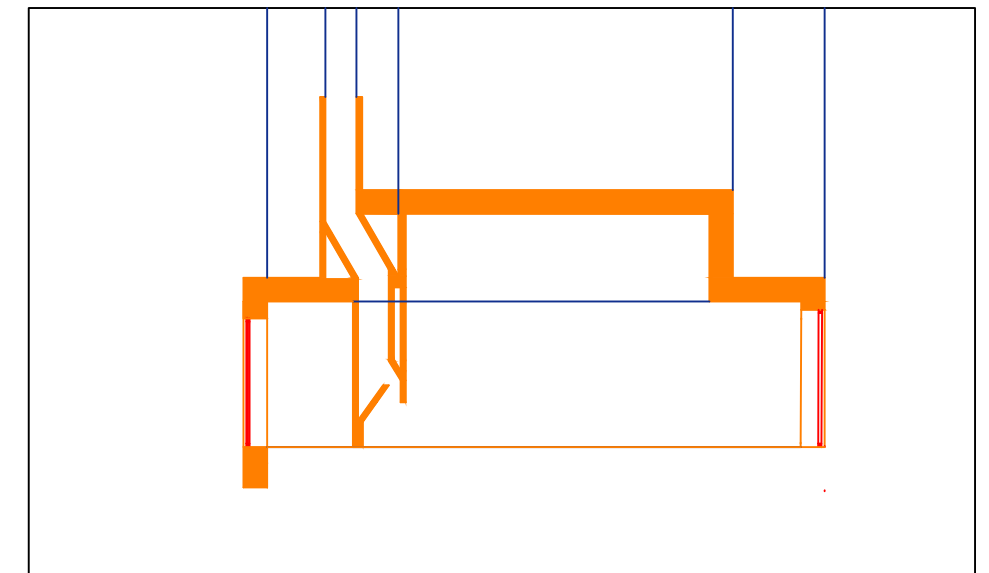


Corte 1:100

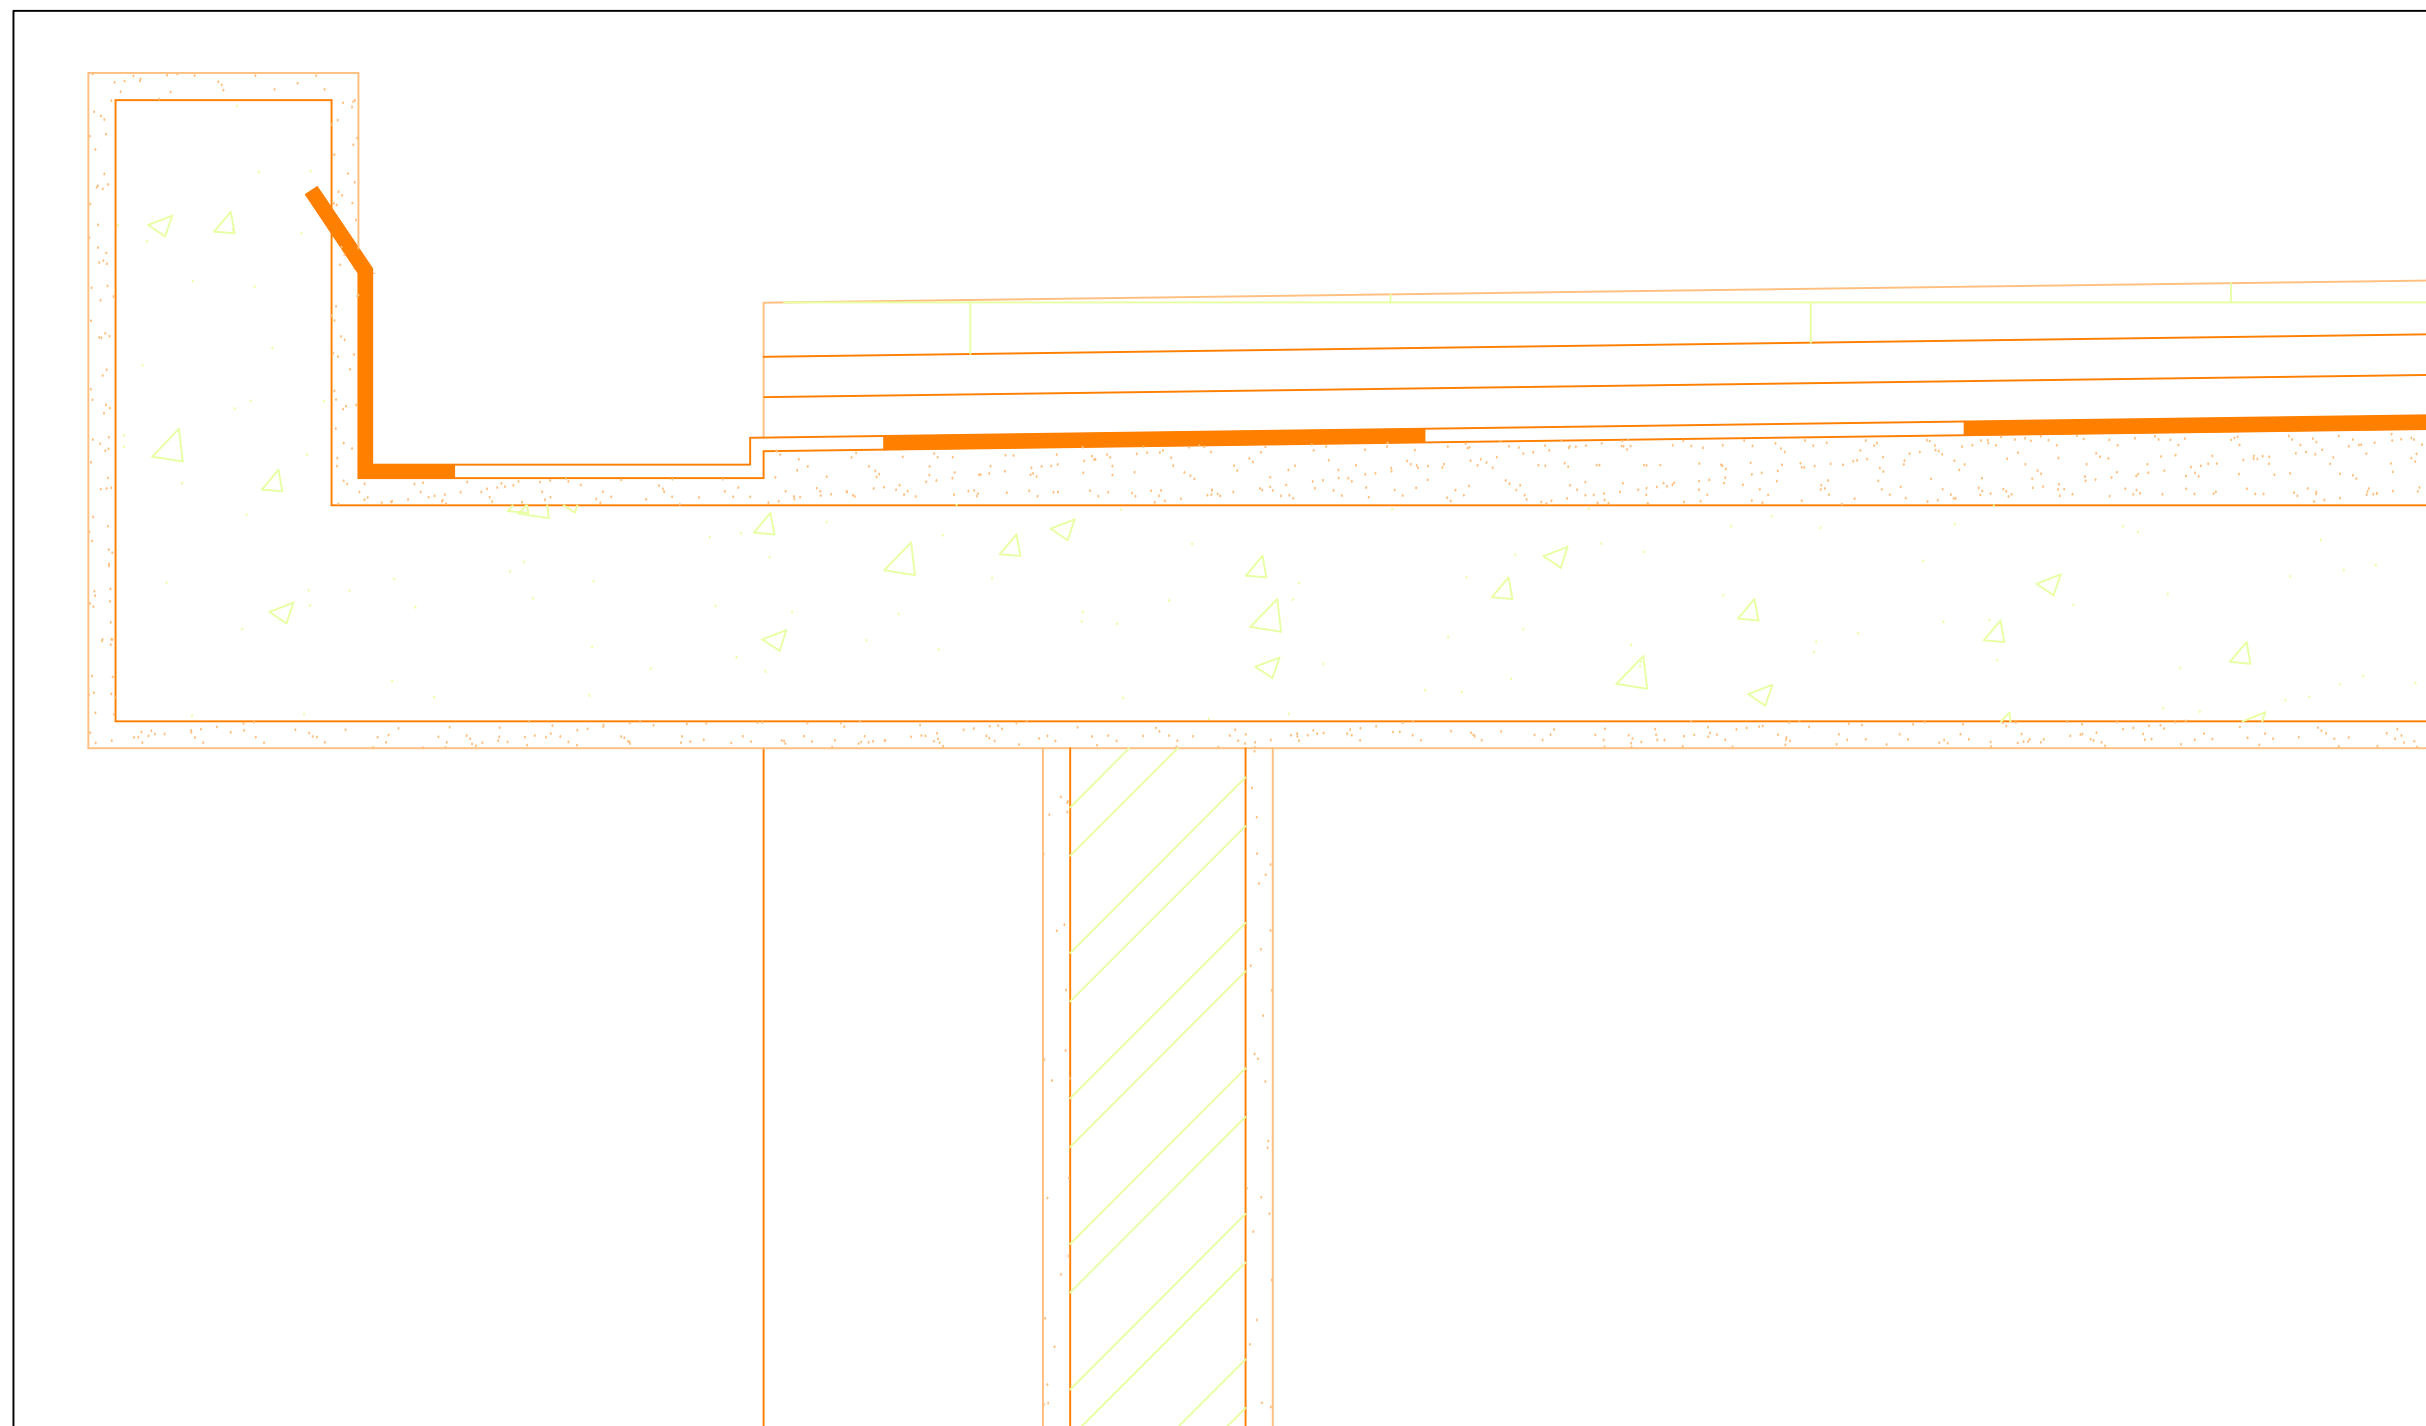


Pormenor Cobertura 1:5

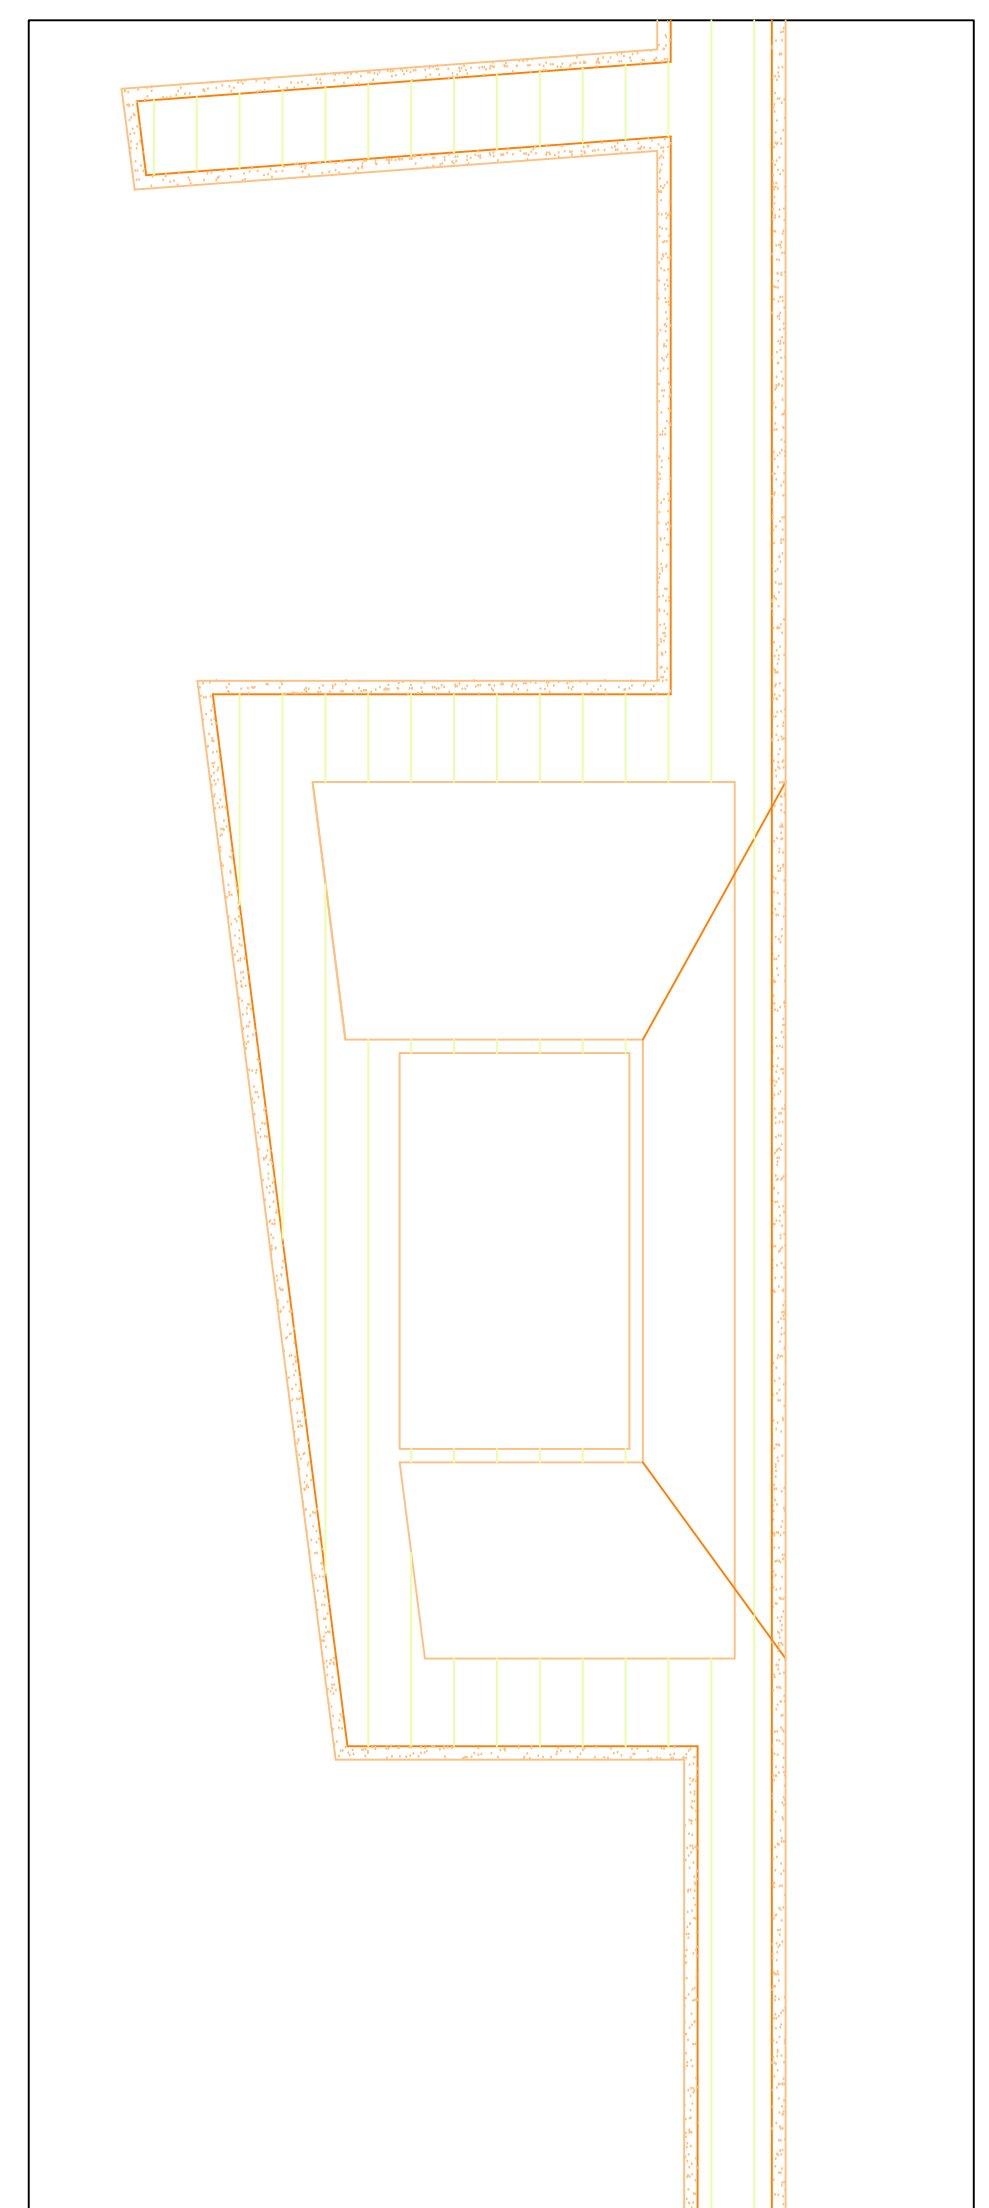

Pormenor Lareira 1:10

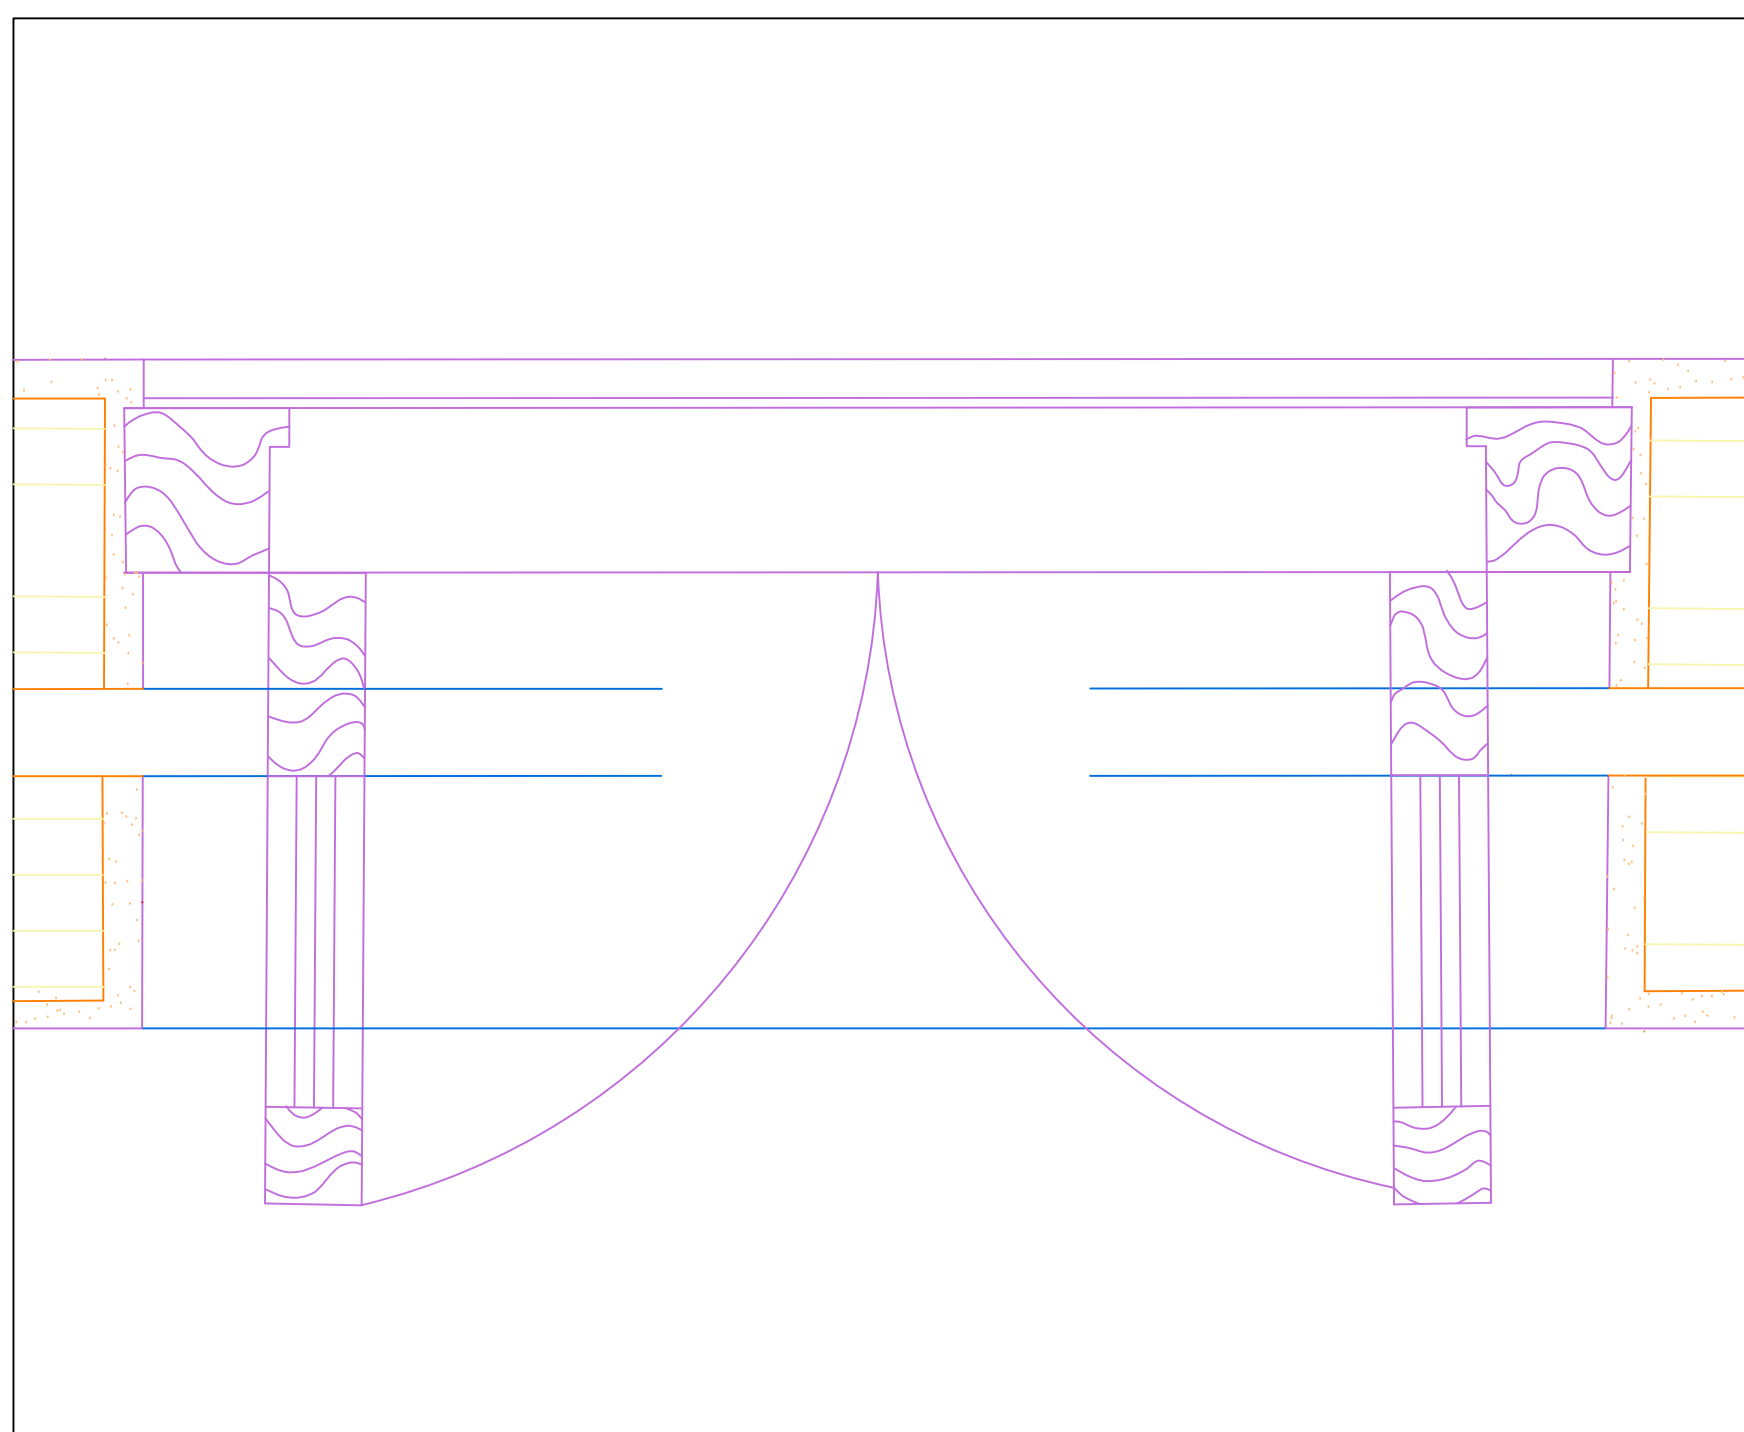

Pormenor Janela 1:5

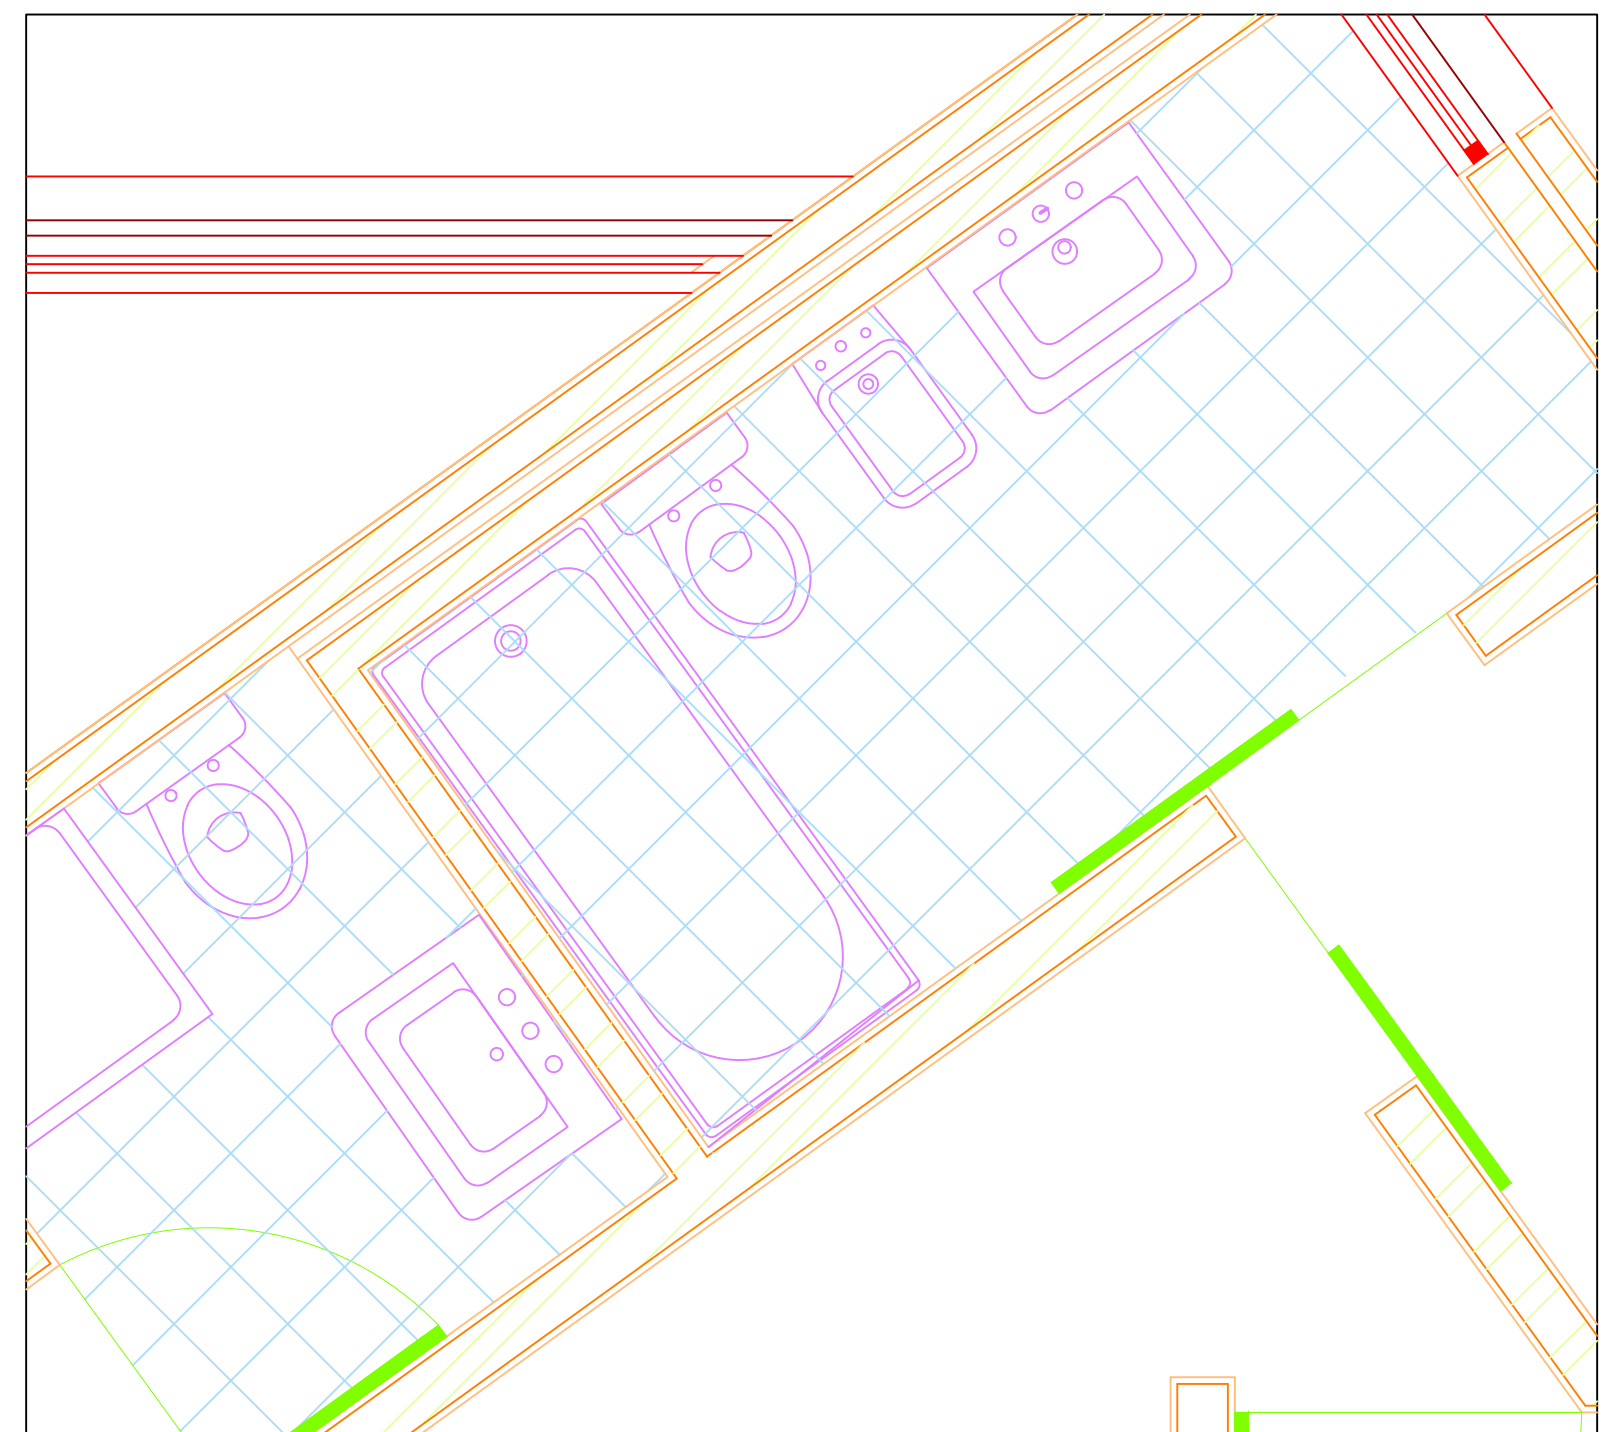

Planta 1:100