




Representação Digital FAUL 2023/2024 Professor Nuno Alão
Trabalho 2- Trabalho de modelação 3D da Casa Antonio Carlos Siza
Mariana Domingos nº20221401, 2ºAno TurmaG

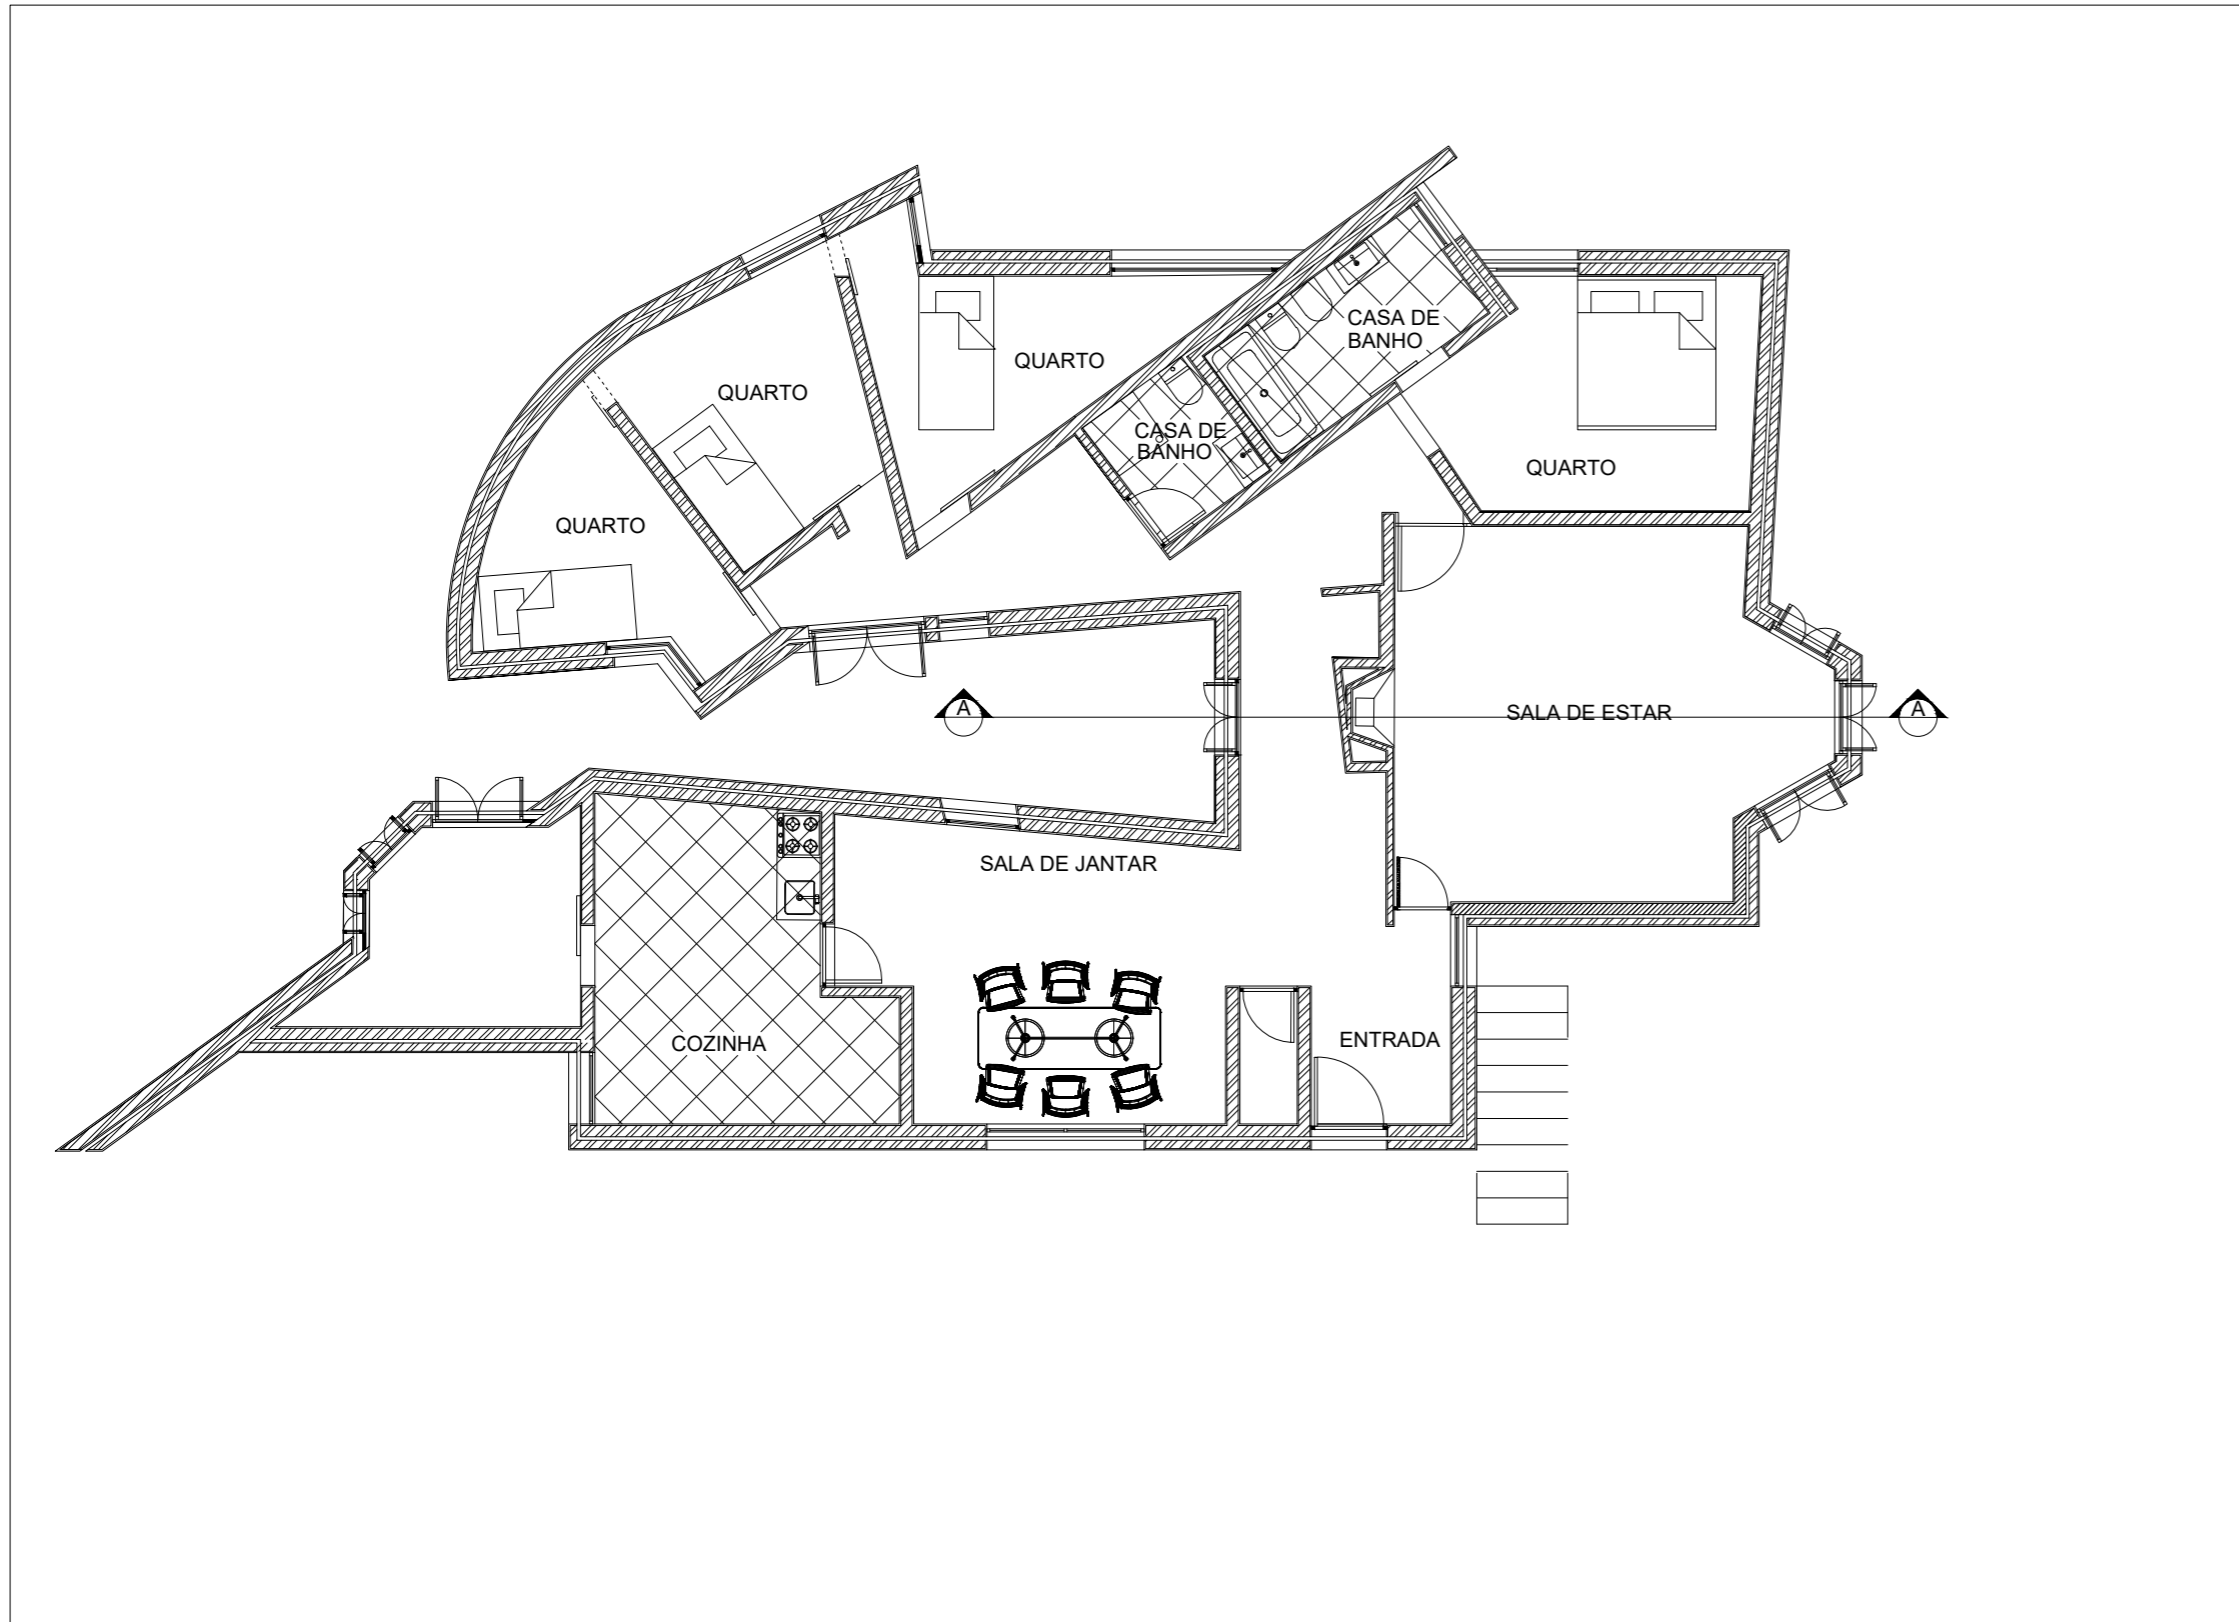



Planta 1/100

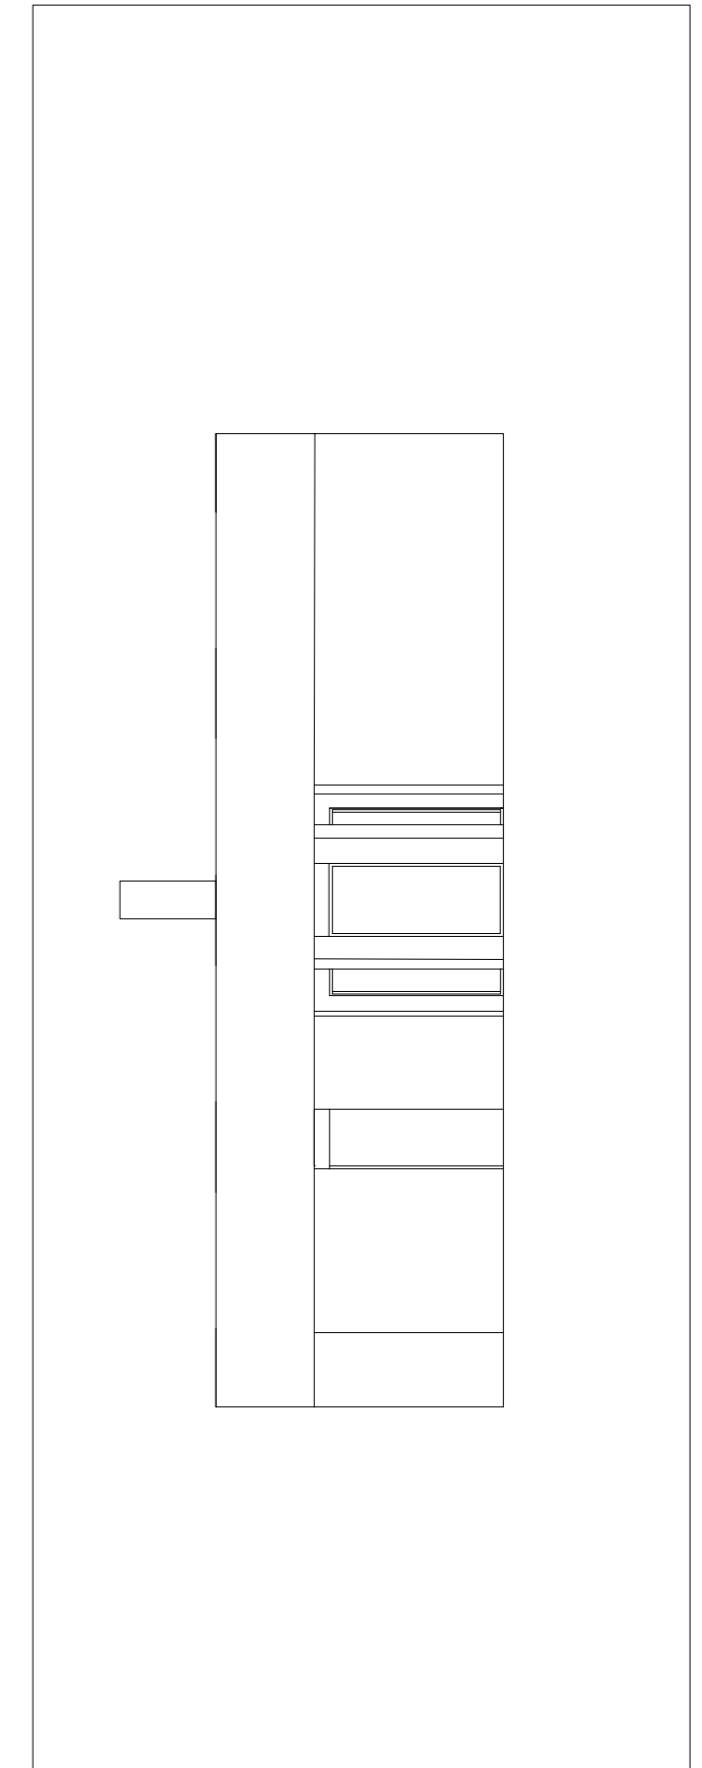

Alçado Este 1/100

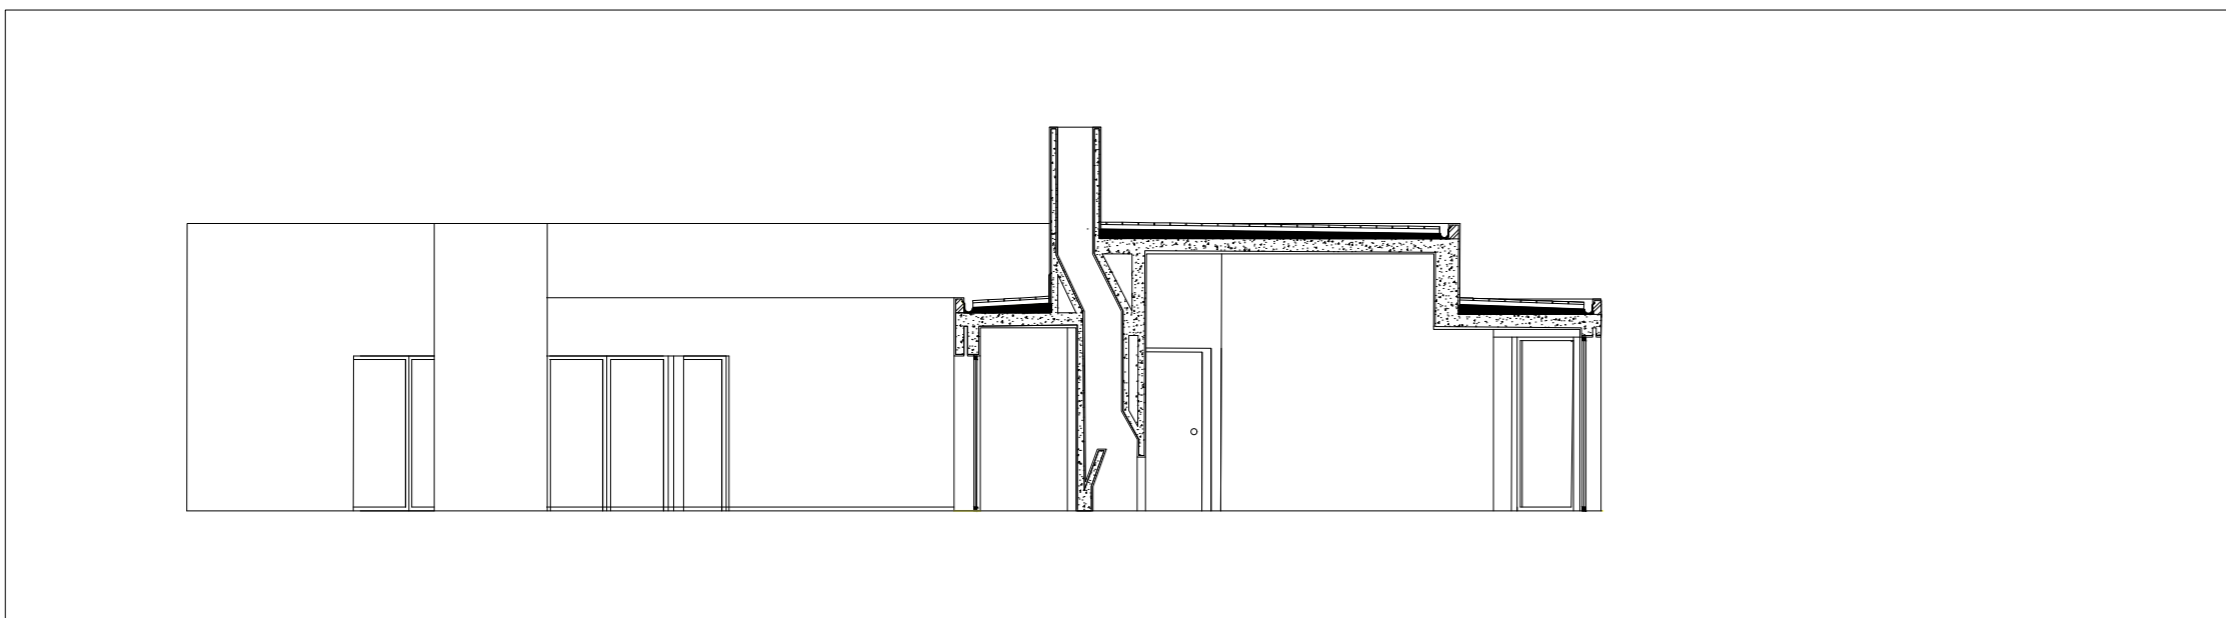

Corte A 1/100

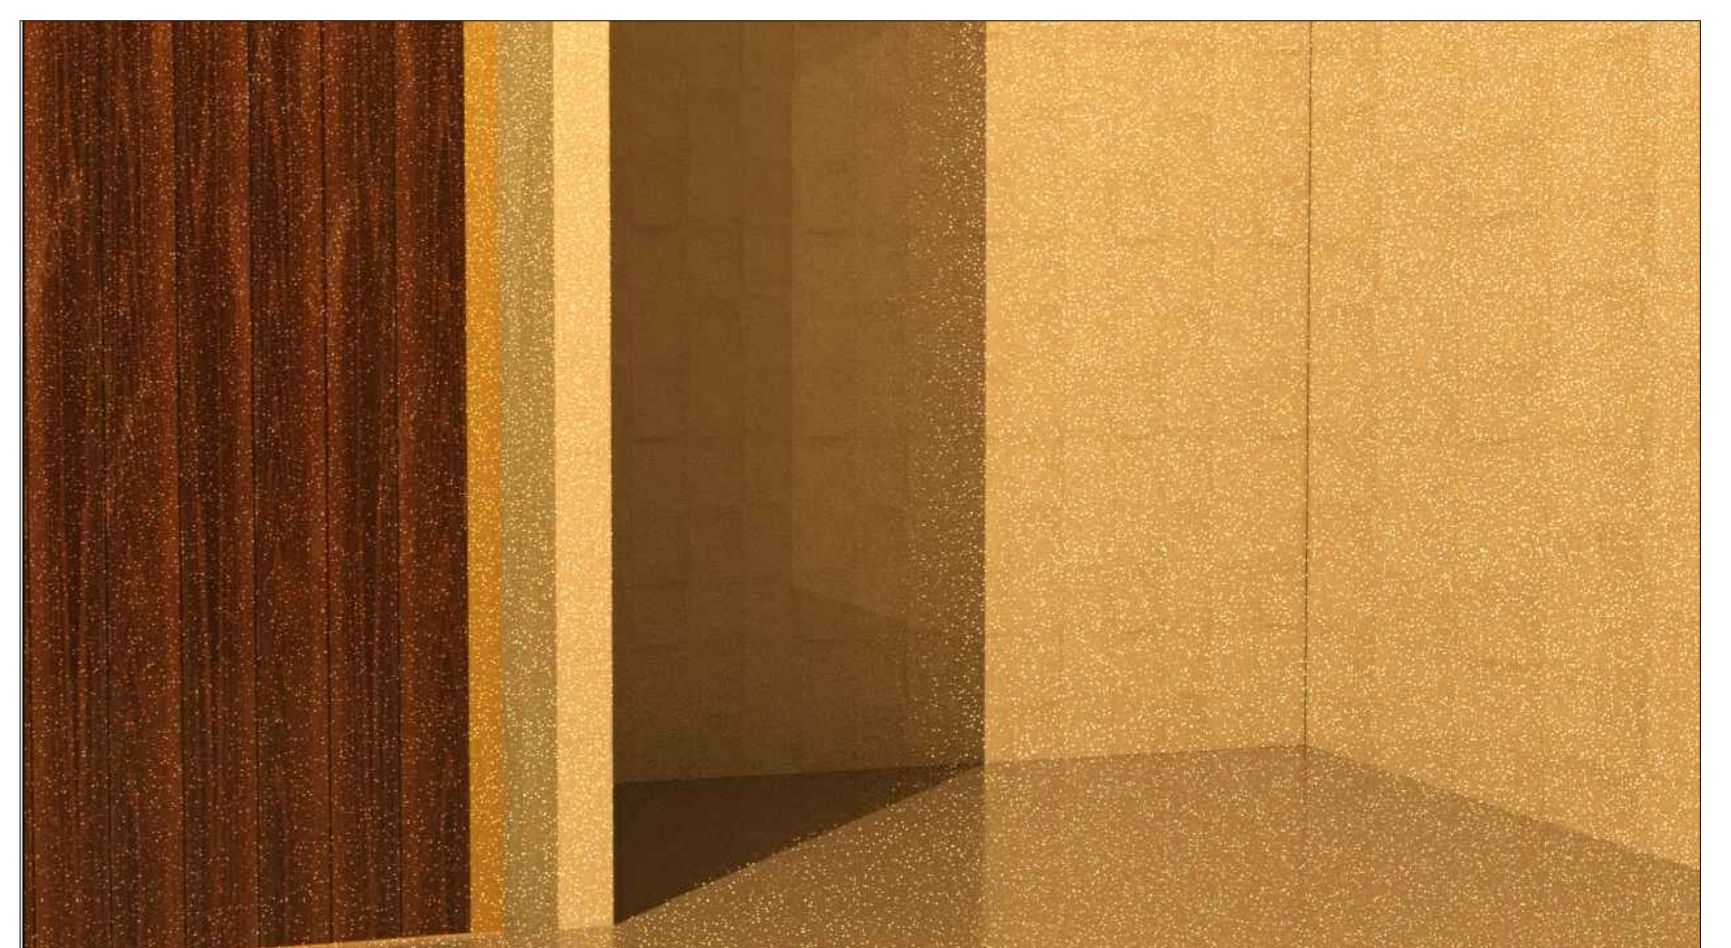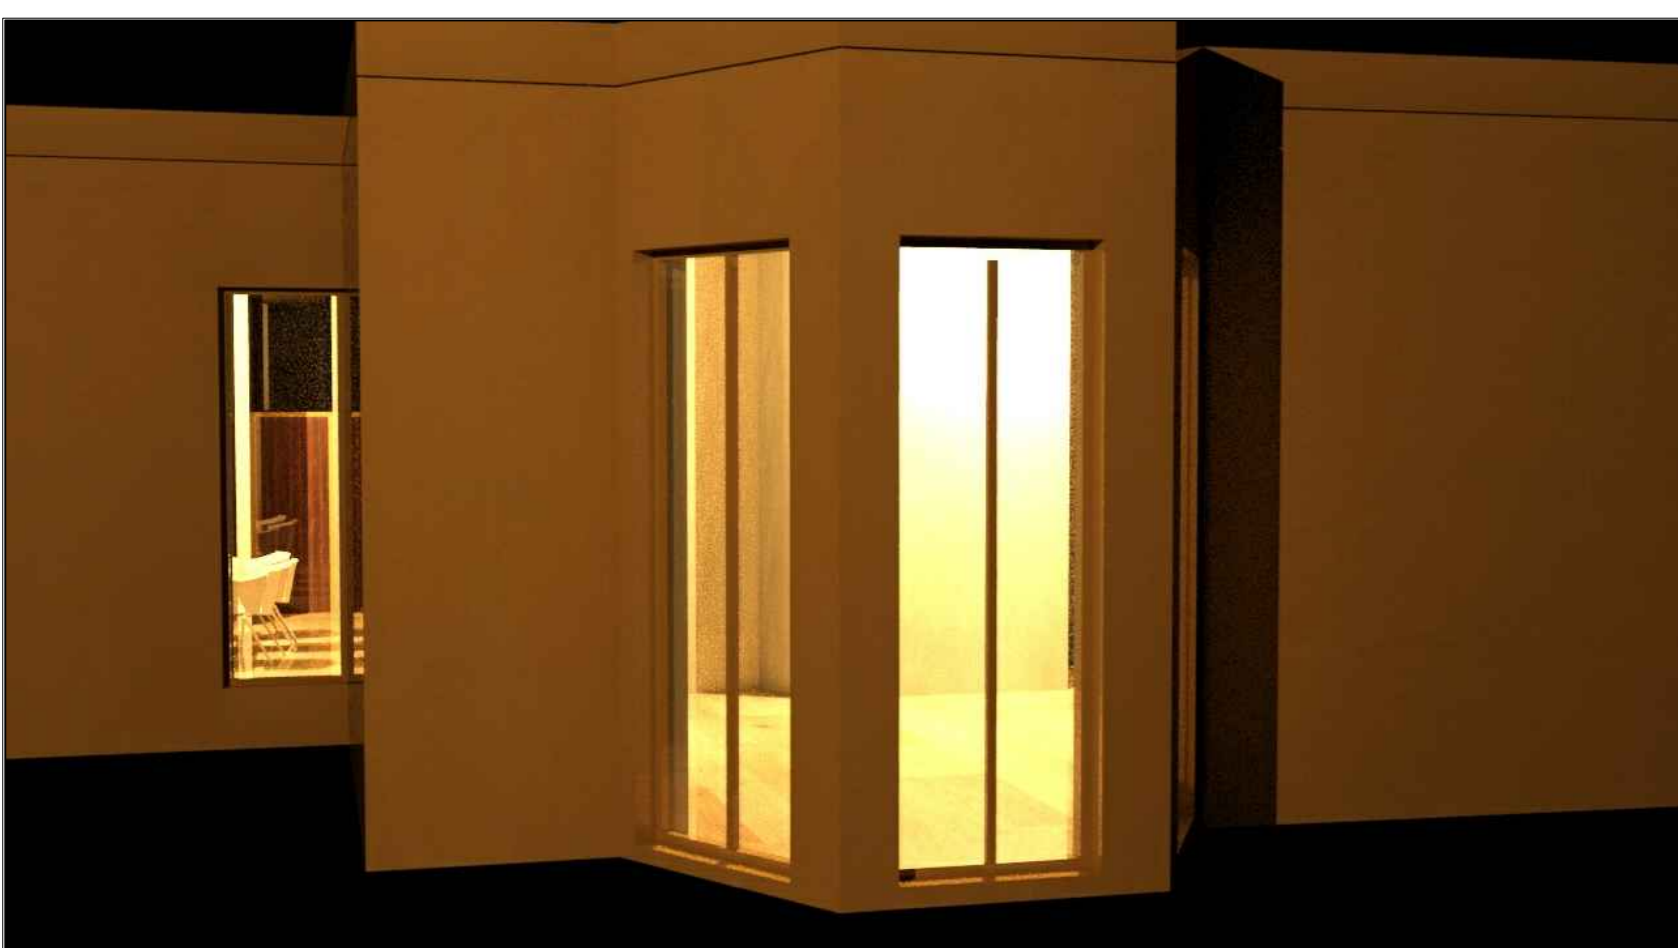

Renders da Casa Carlos António Siza