




Representação Digital FAUL 2023/2024 Professor Nuno Alão
Trabalho 1- Desenho da casa Antonio Carlos Siza - Álvaro Siza Vieira
Mariana Espadana Domingos nº20221401, 2ºAno TurmaG

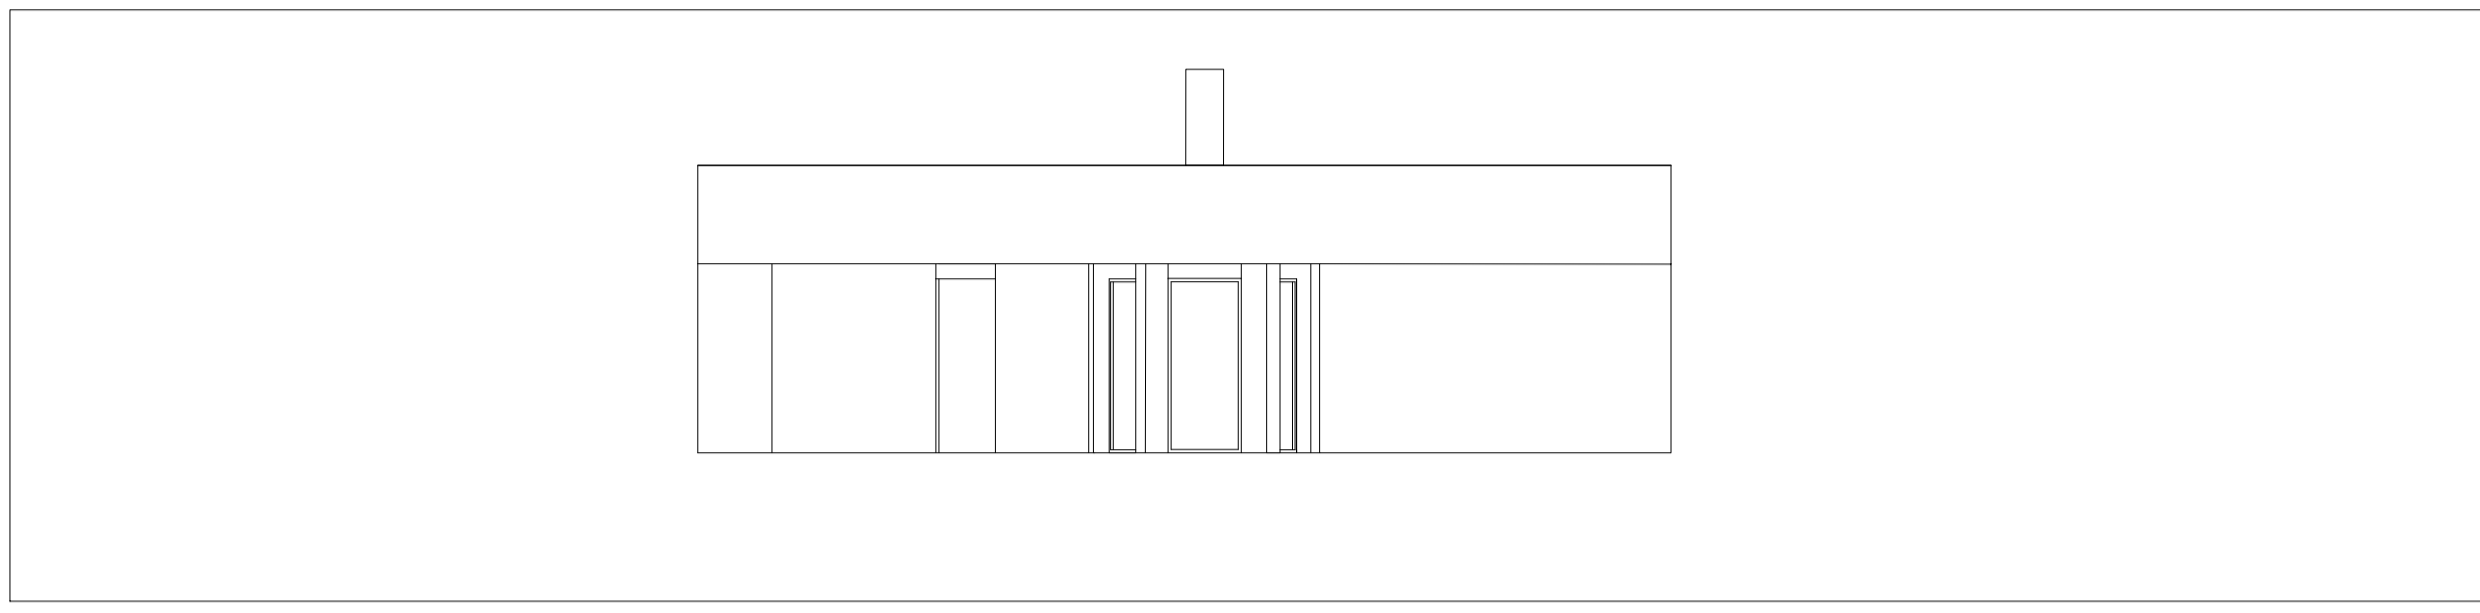


Alçado Este 1/100

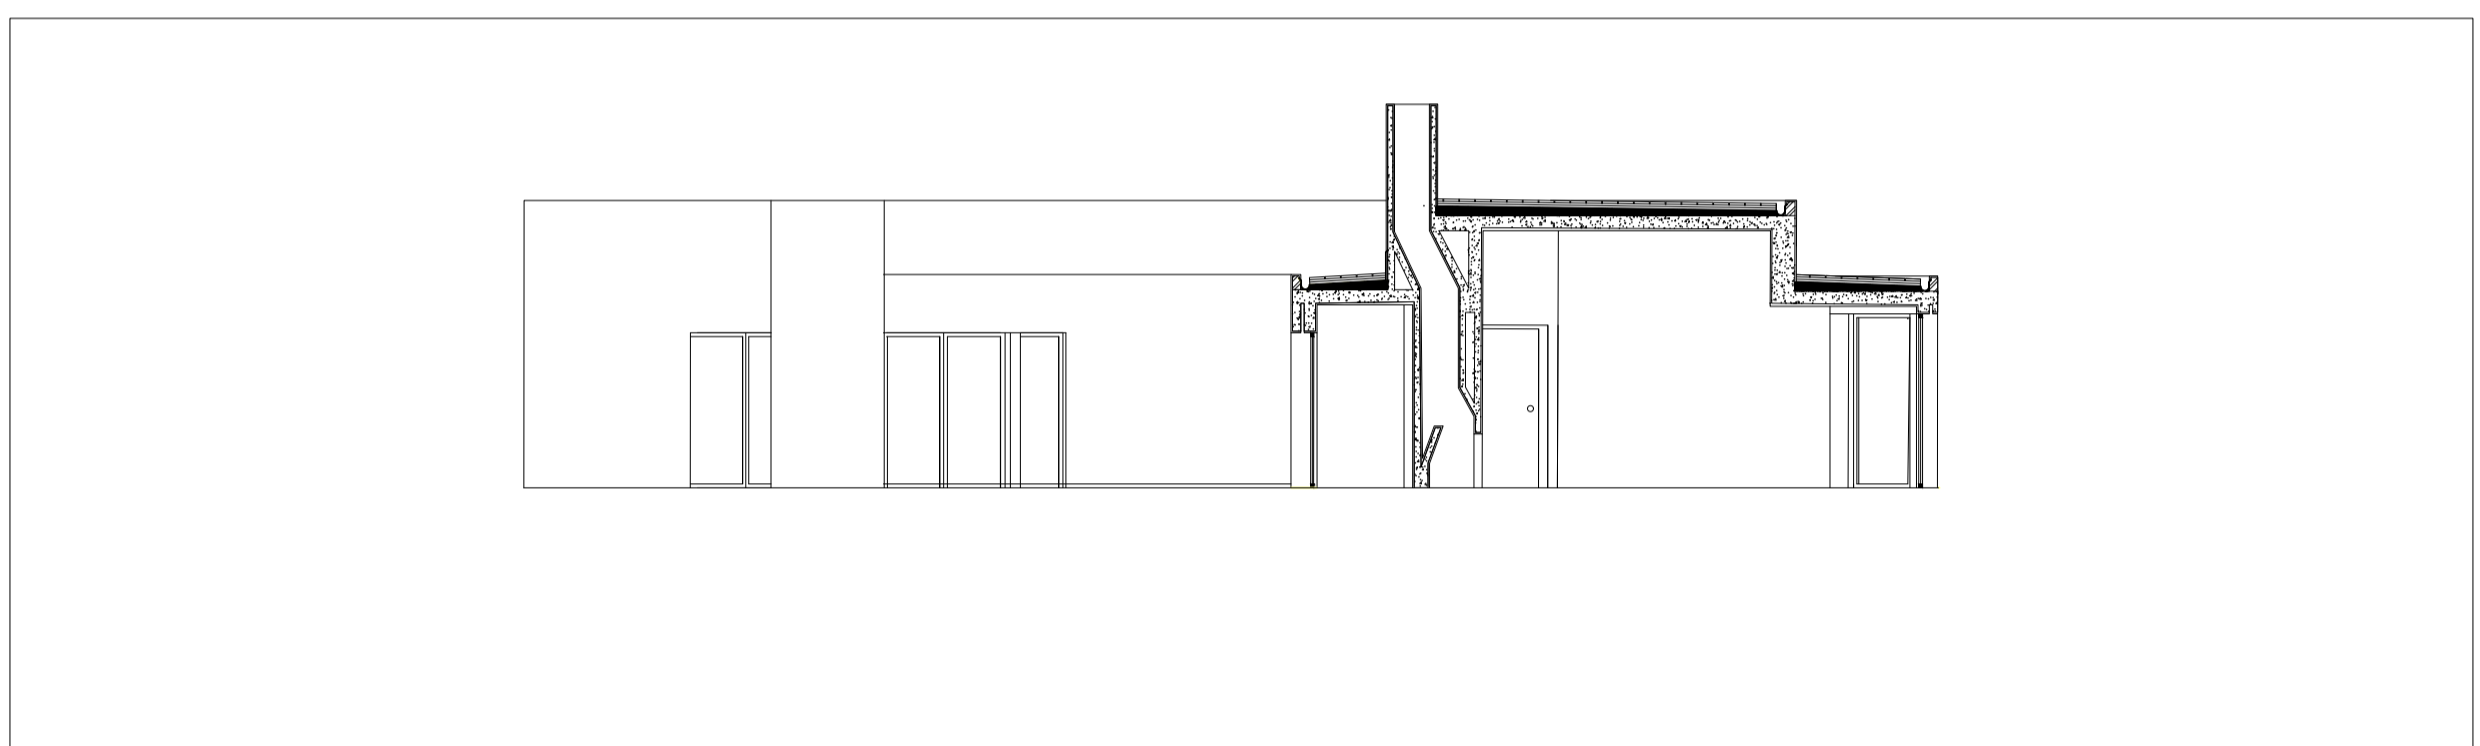

Corte A 1/100

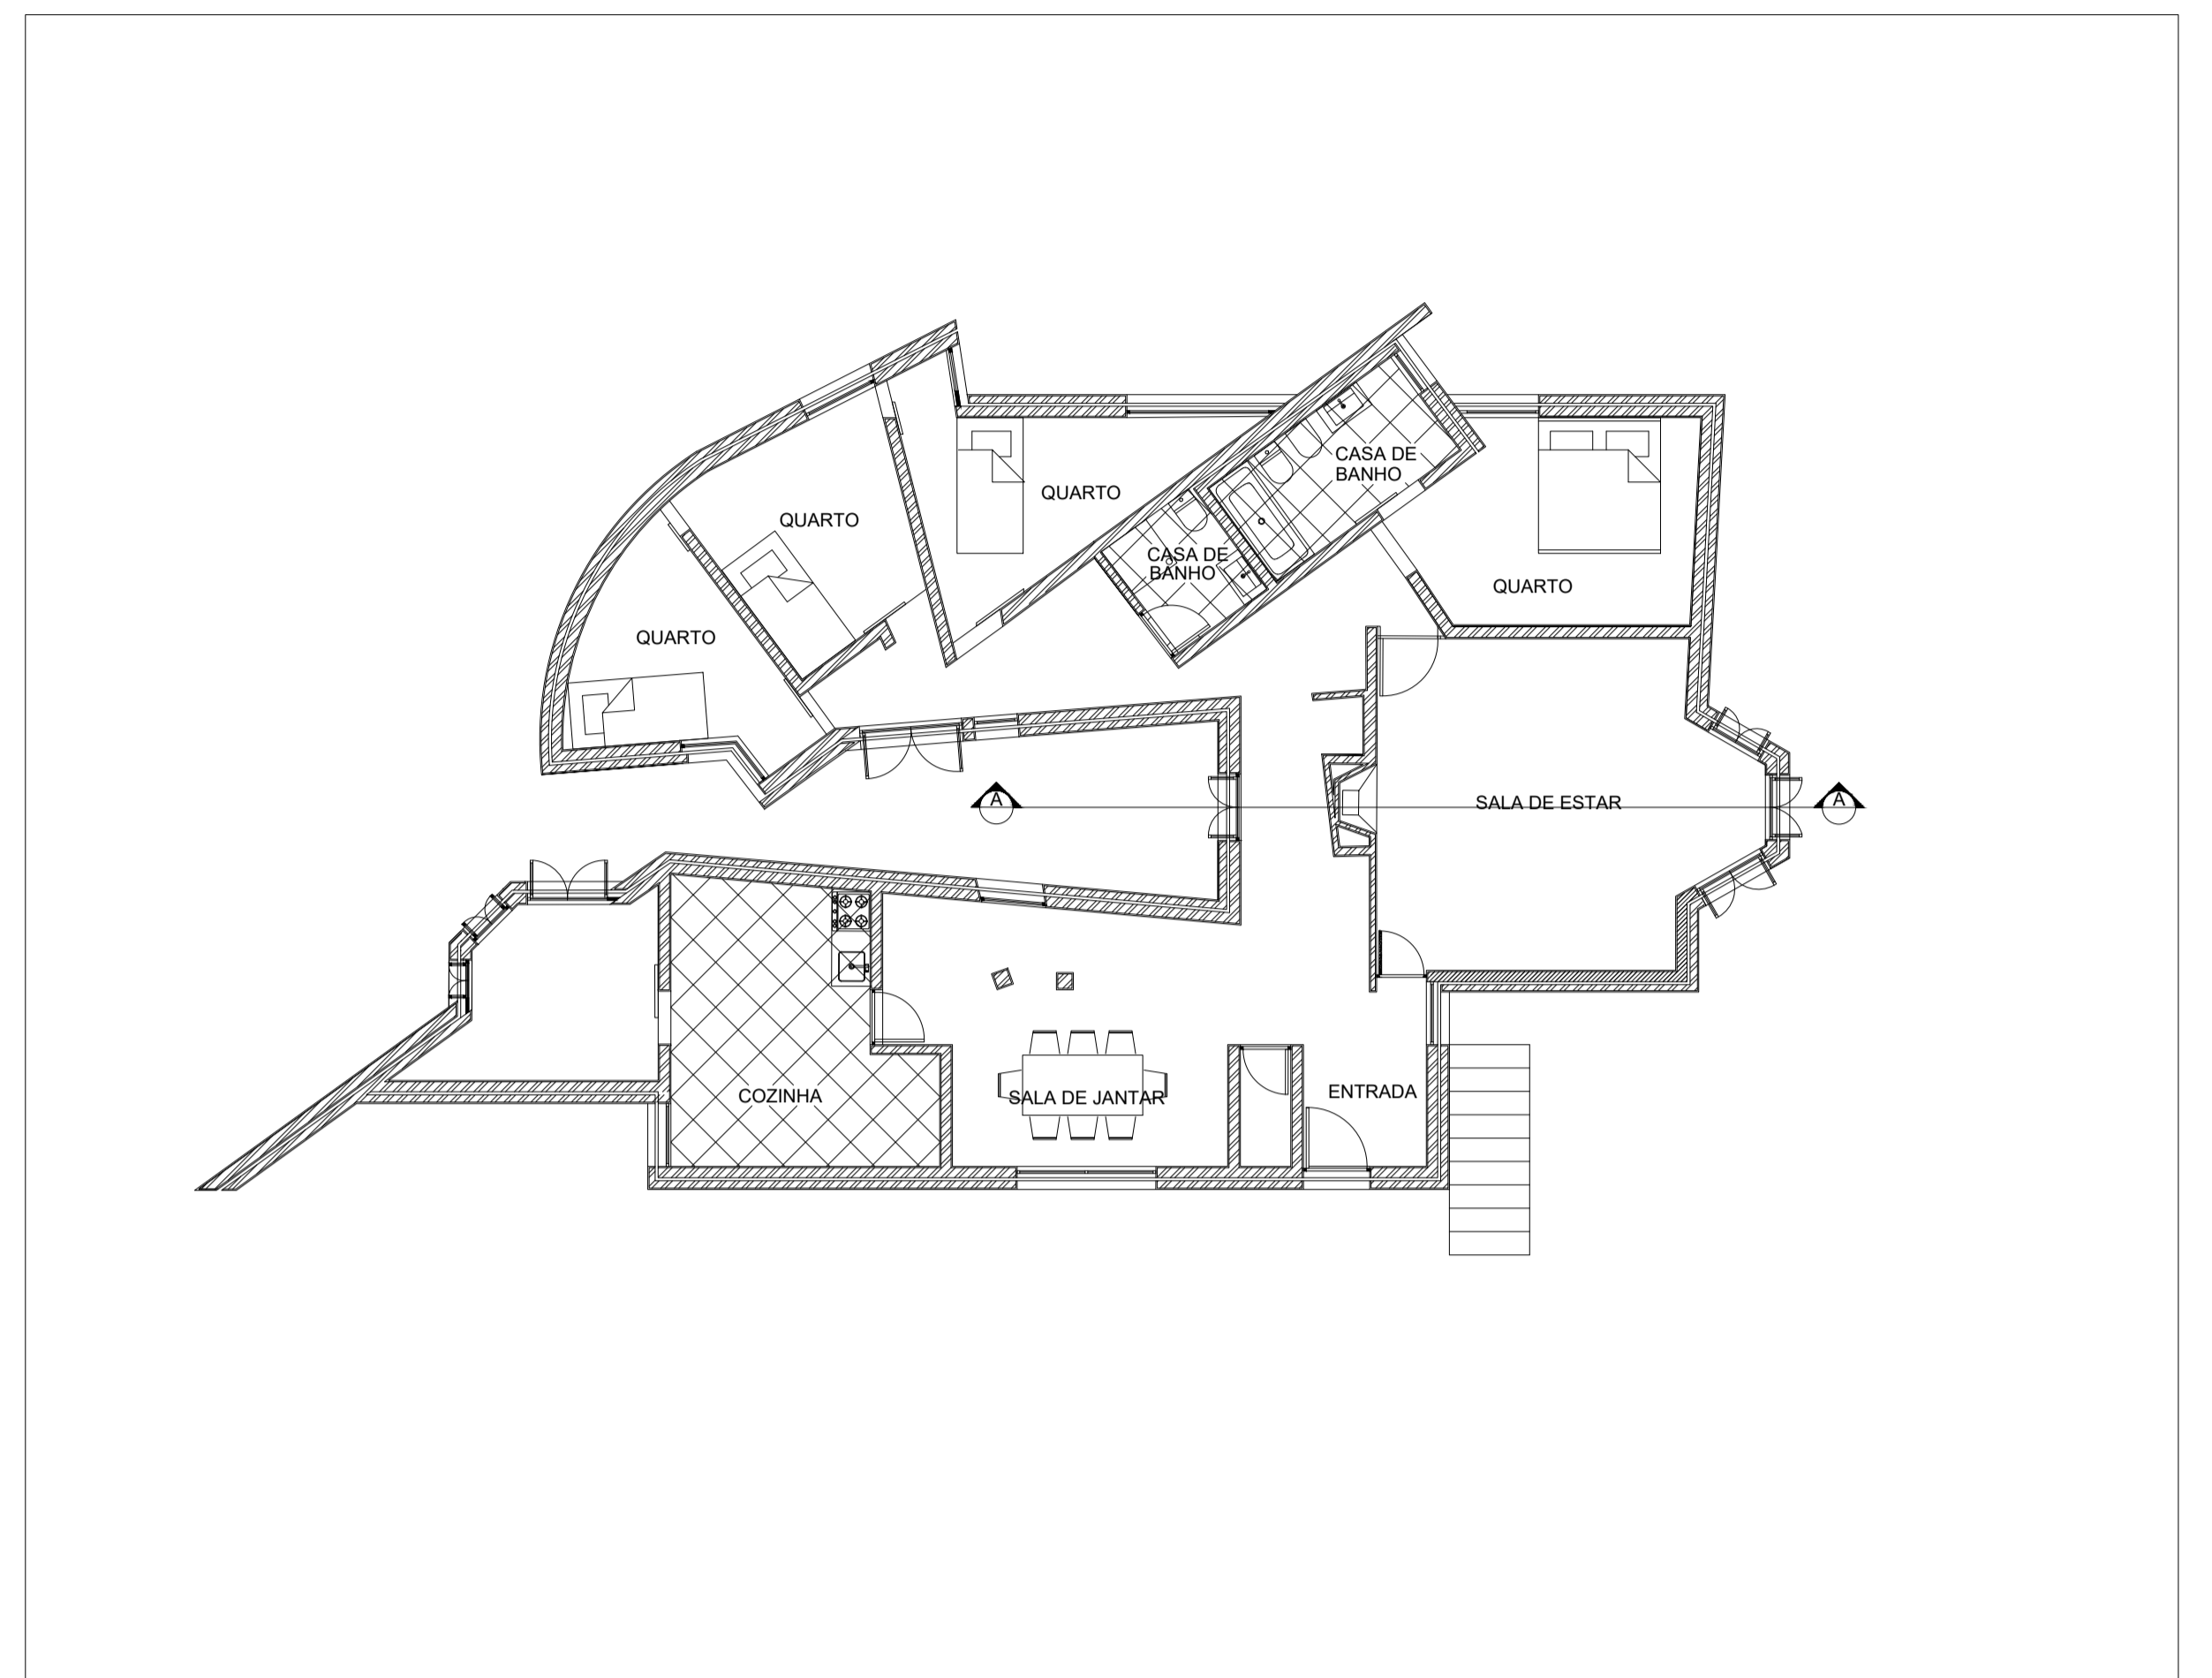


Planta 1/100

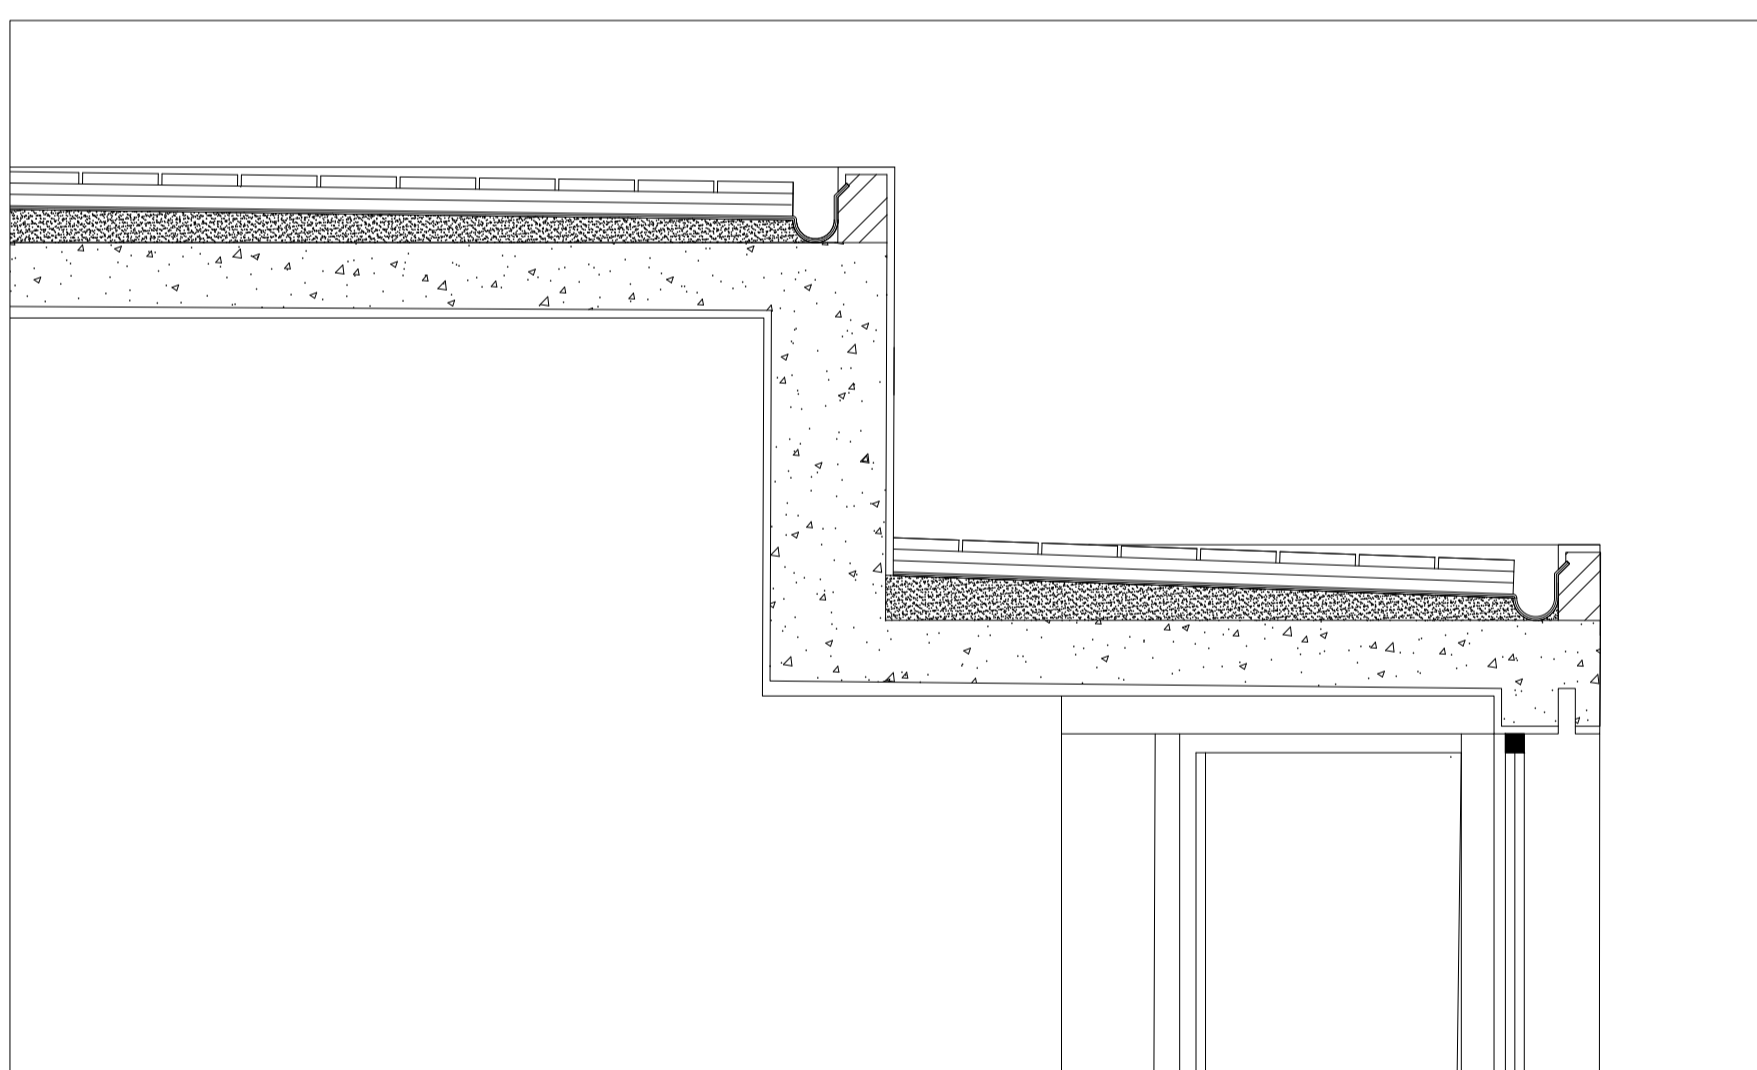


Extrato do Corte 1/20



Extrato da planta 1/20

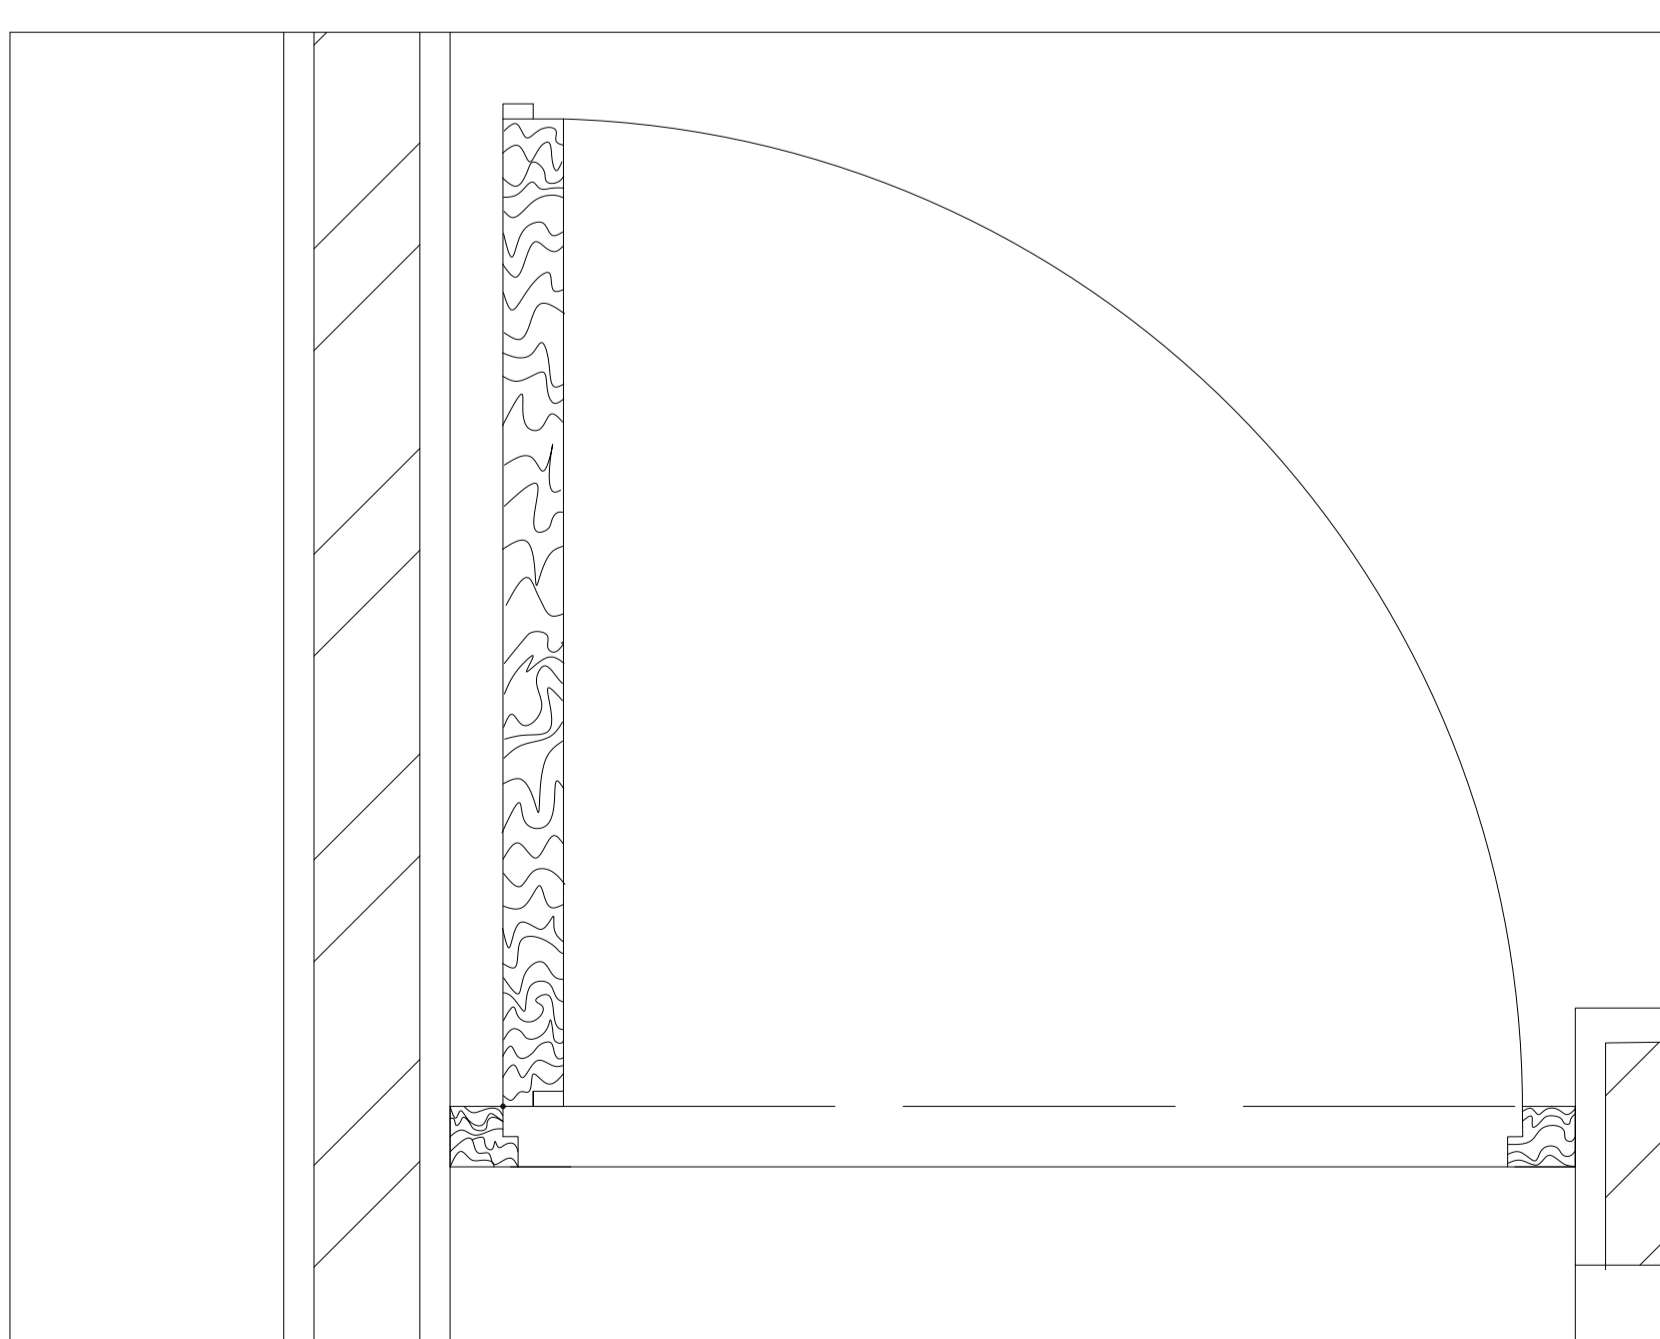

Extrato da Planta 1/5

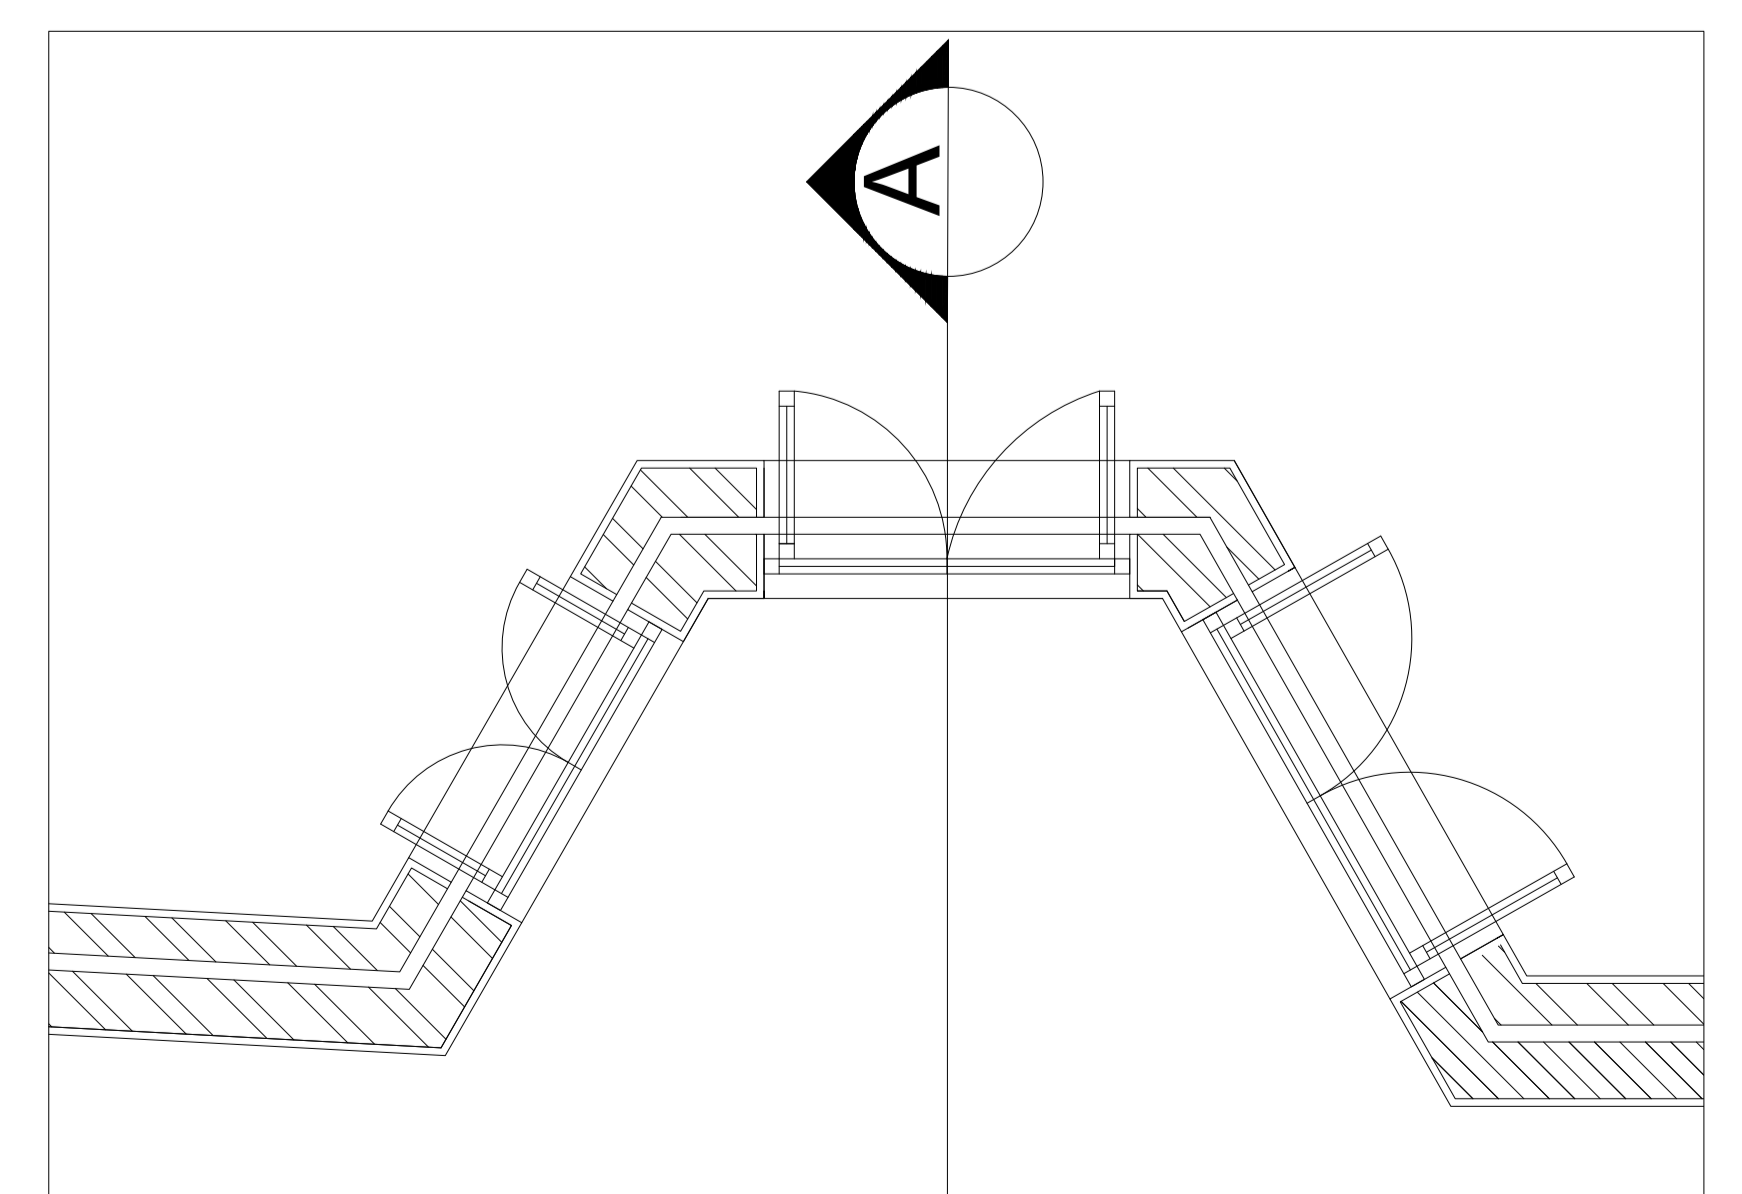

Extrato da planta 1/20