



# Casa António Carlos Siza

Representação Digital 2023/2024


Leonor Queirós nº 20221403 2J

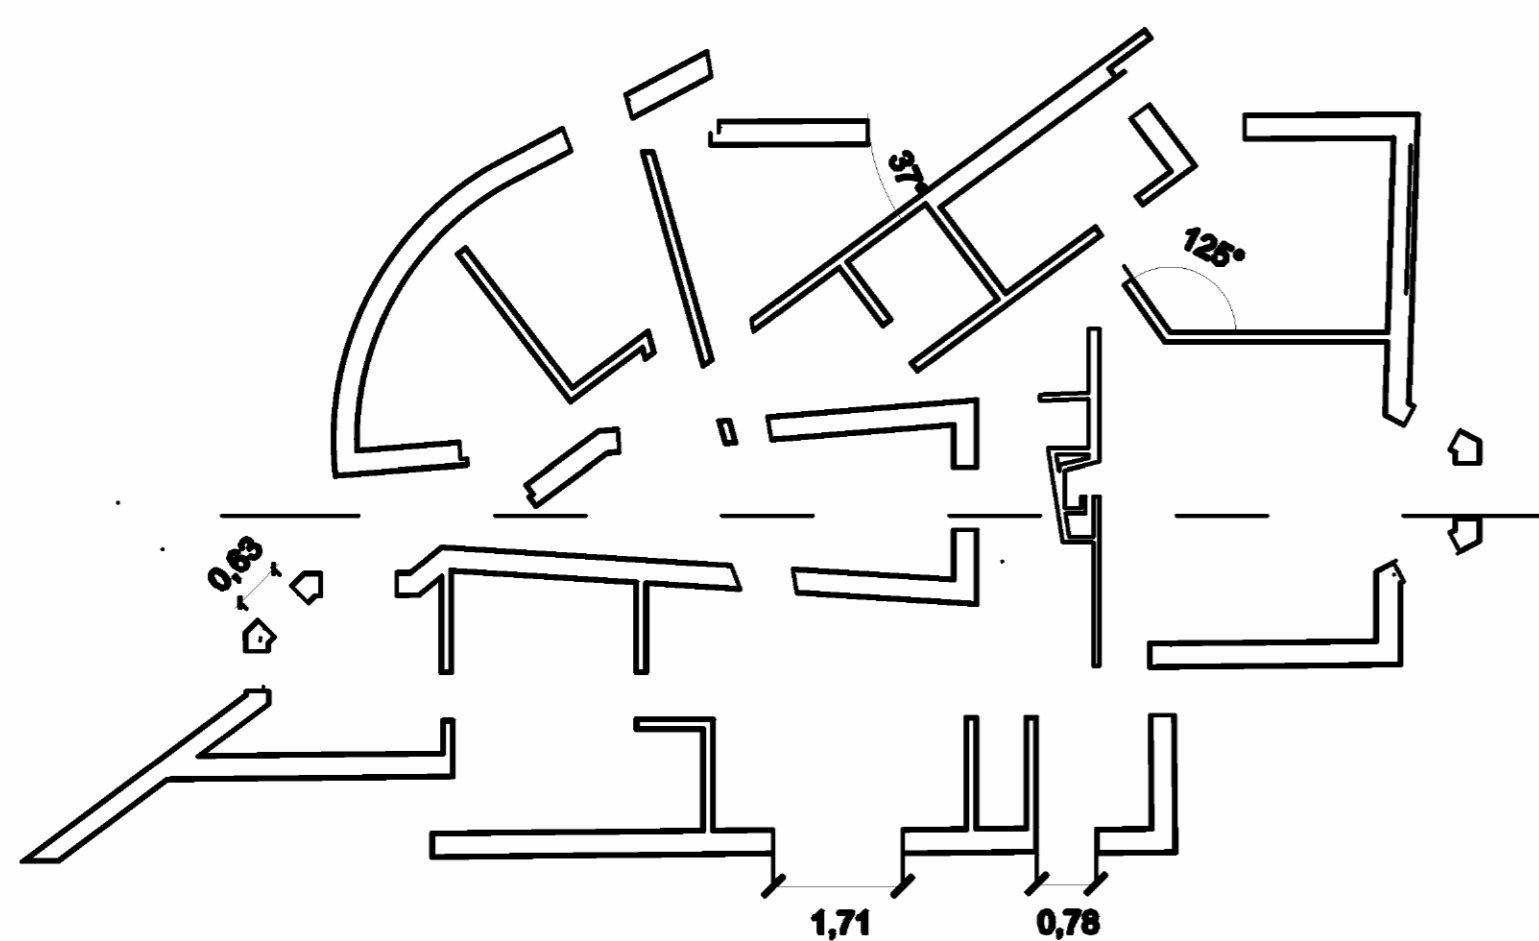


Planta 1/100

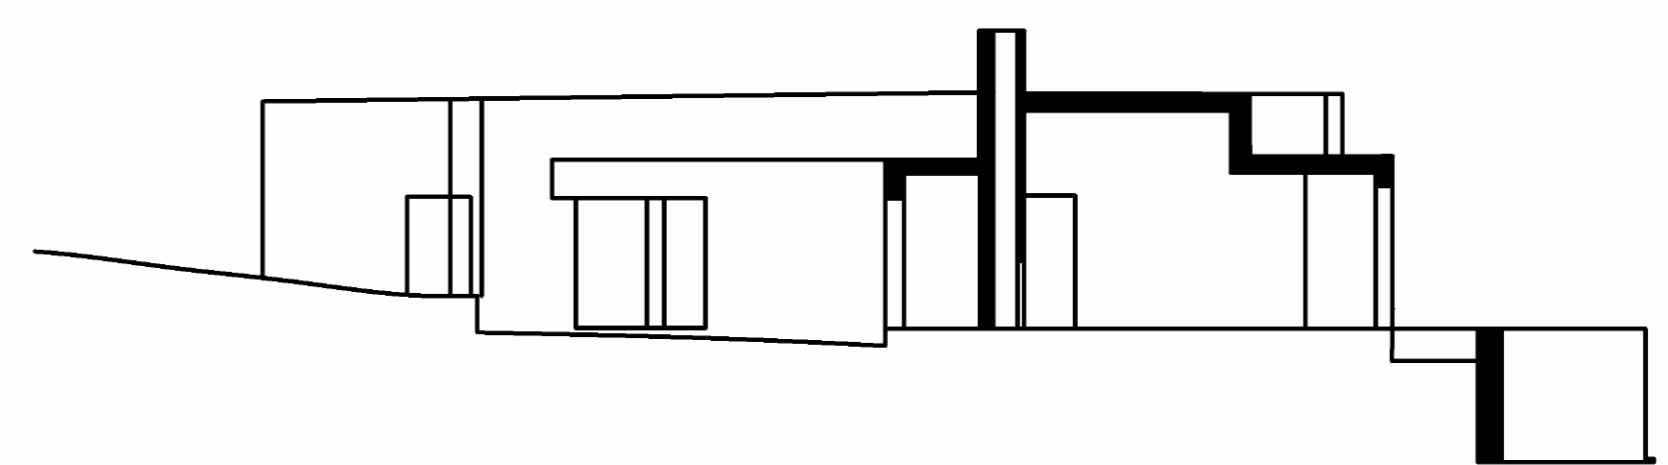


Corte 1/100

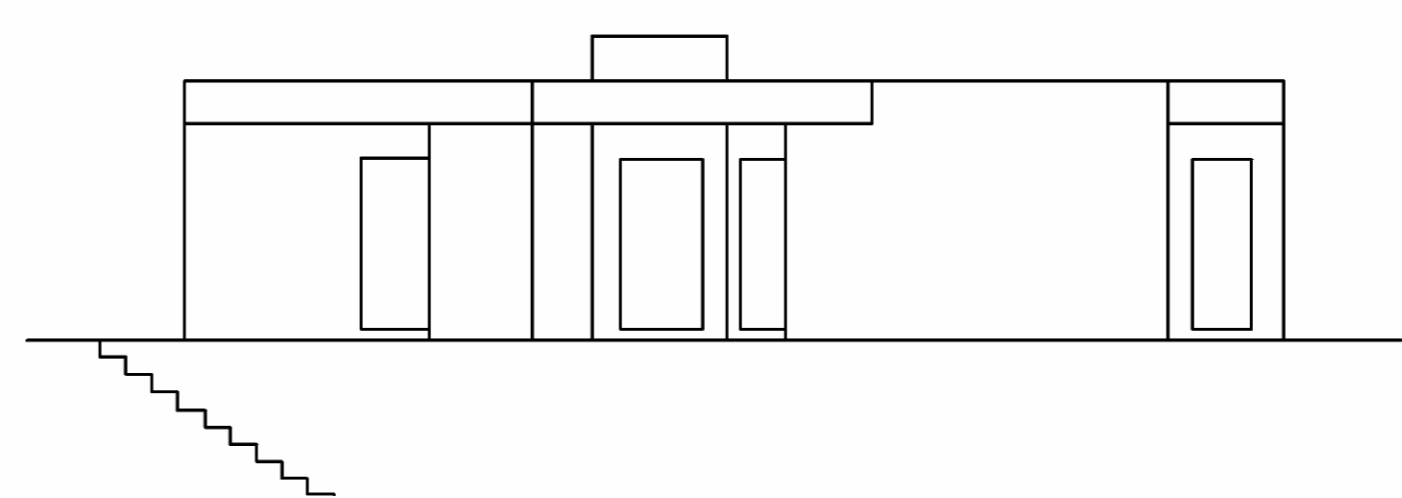

Alçado 1/100

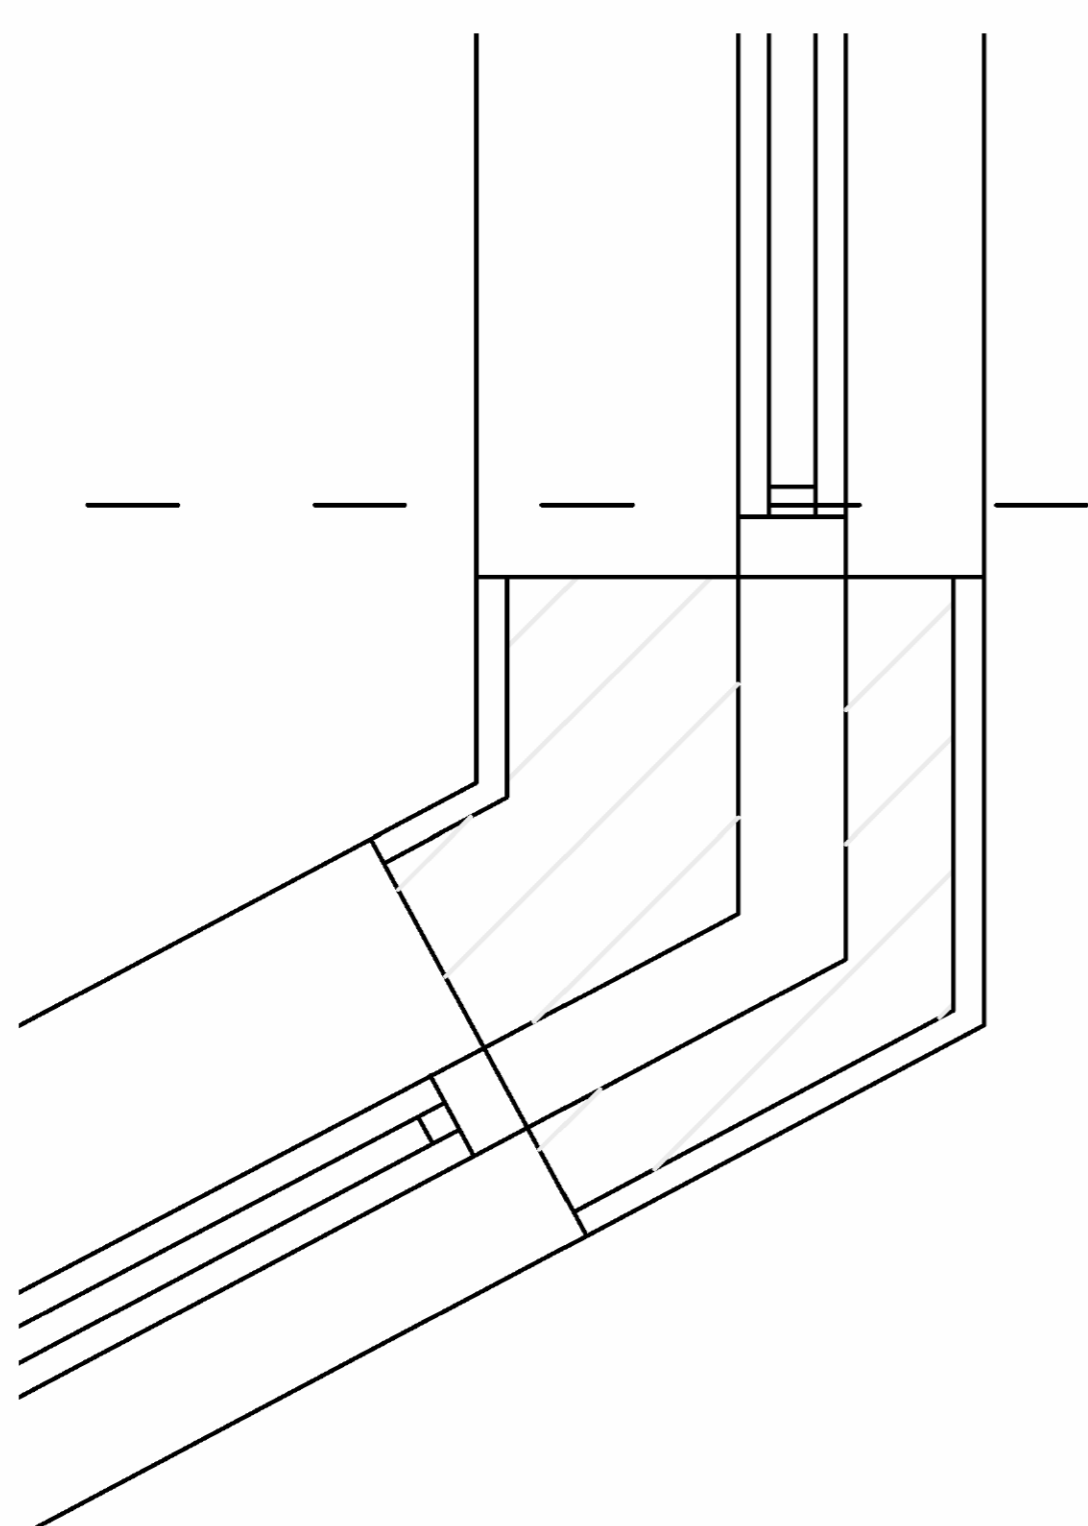

Pormenor 1/5

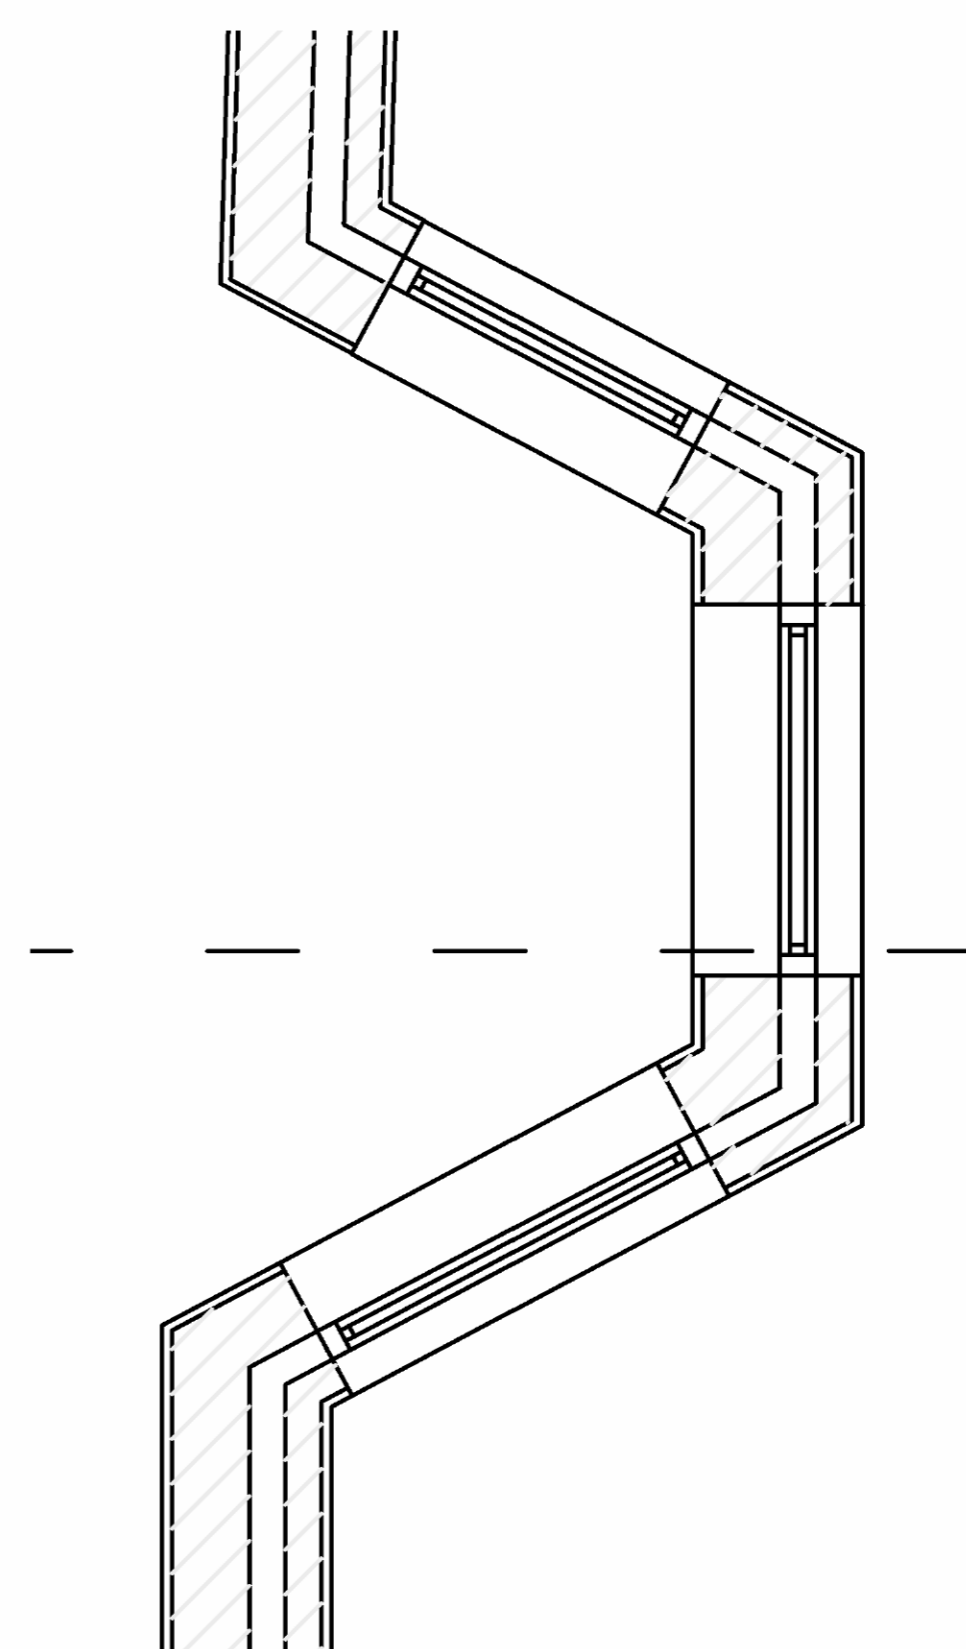

Pormenor 1/20