



Representação Digital FAUL 2023/2024


TRABALHO 1 | Decalque Casa António Carlos Siza - Siza Vieira

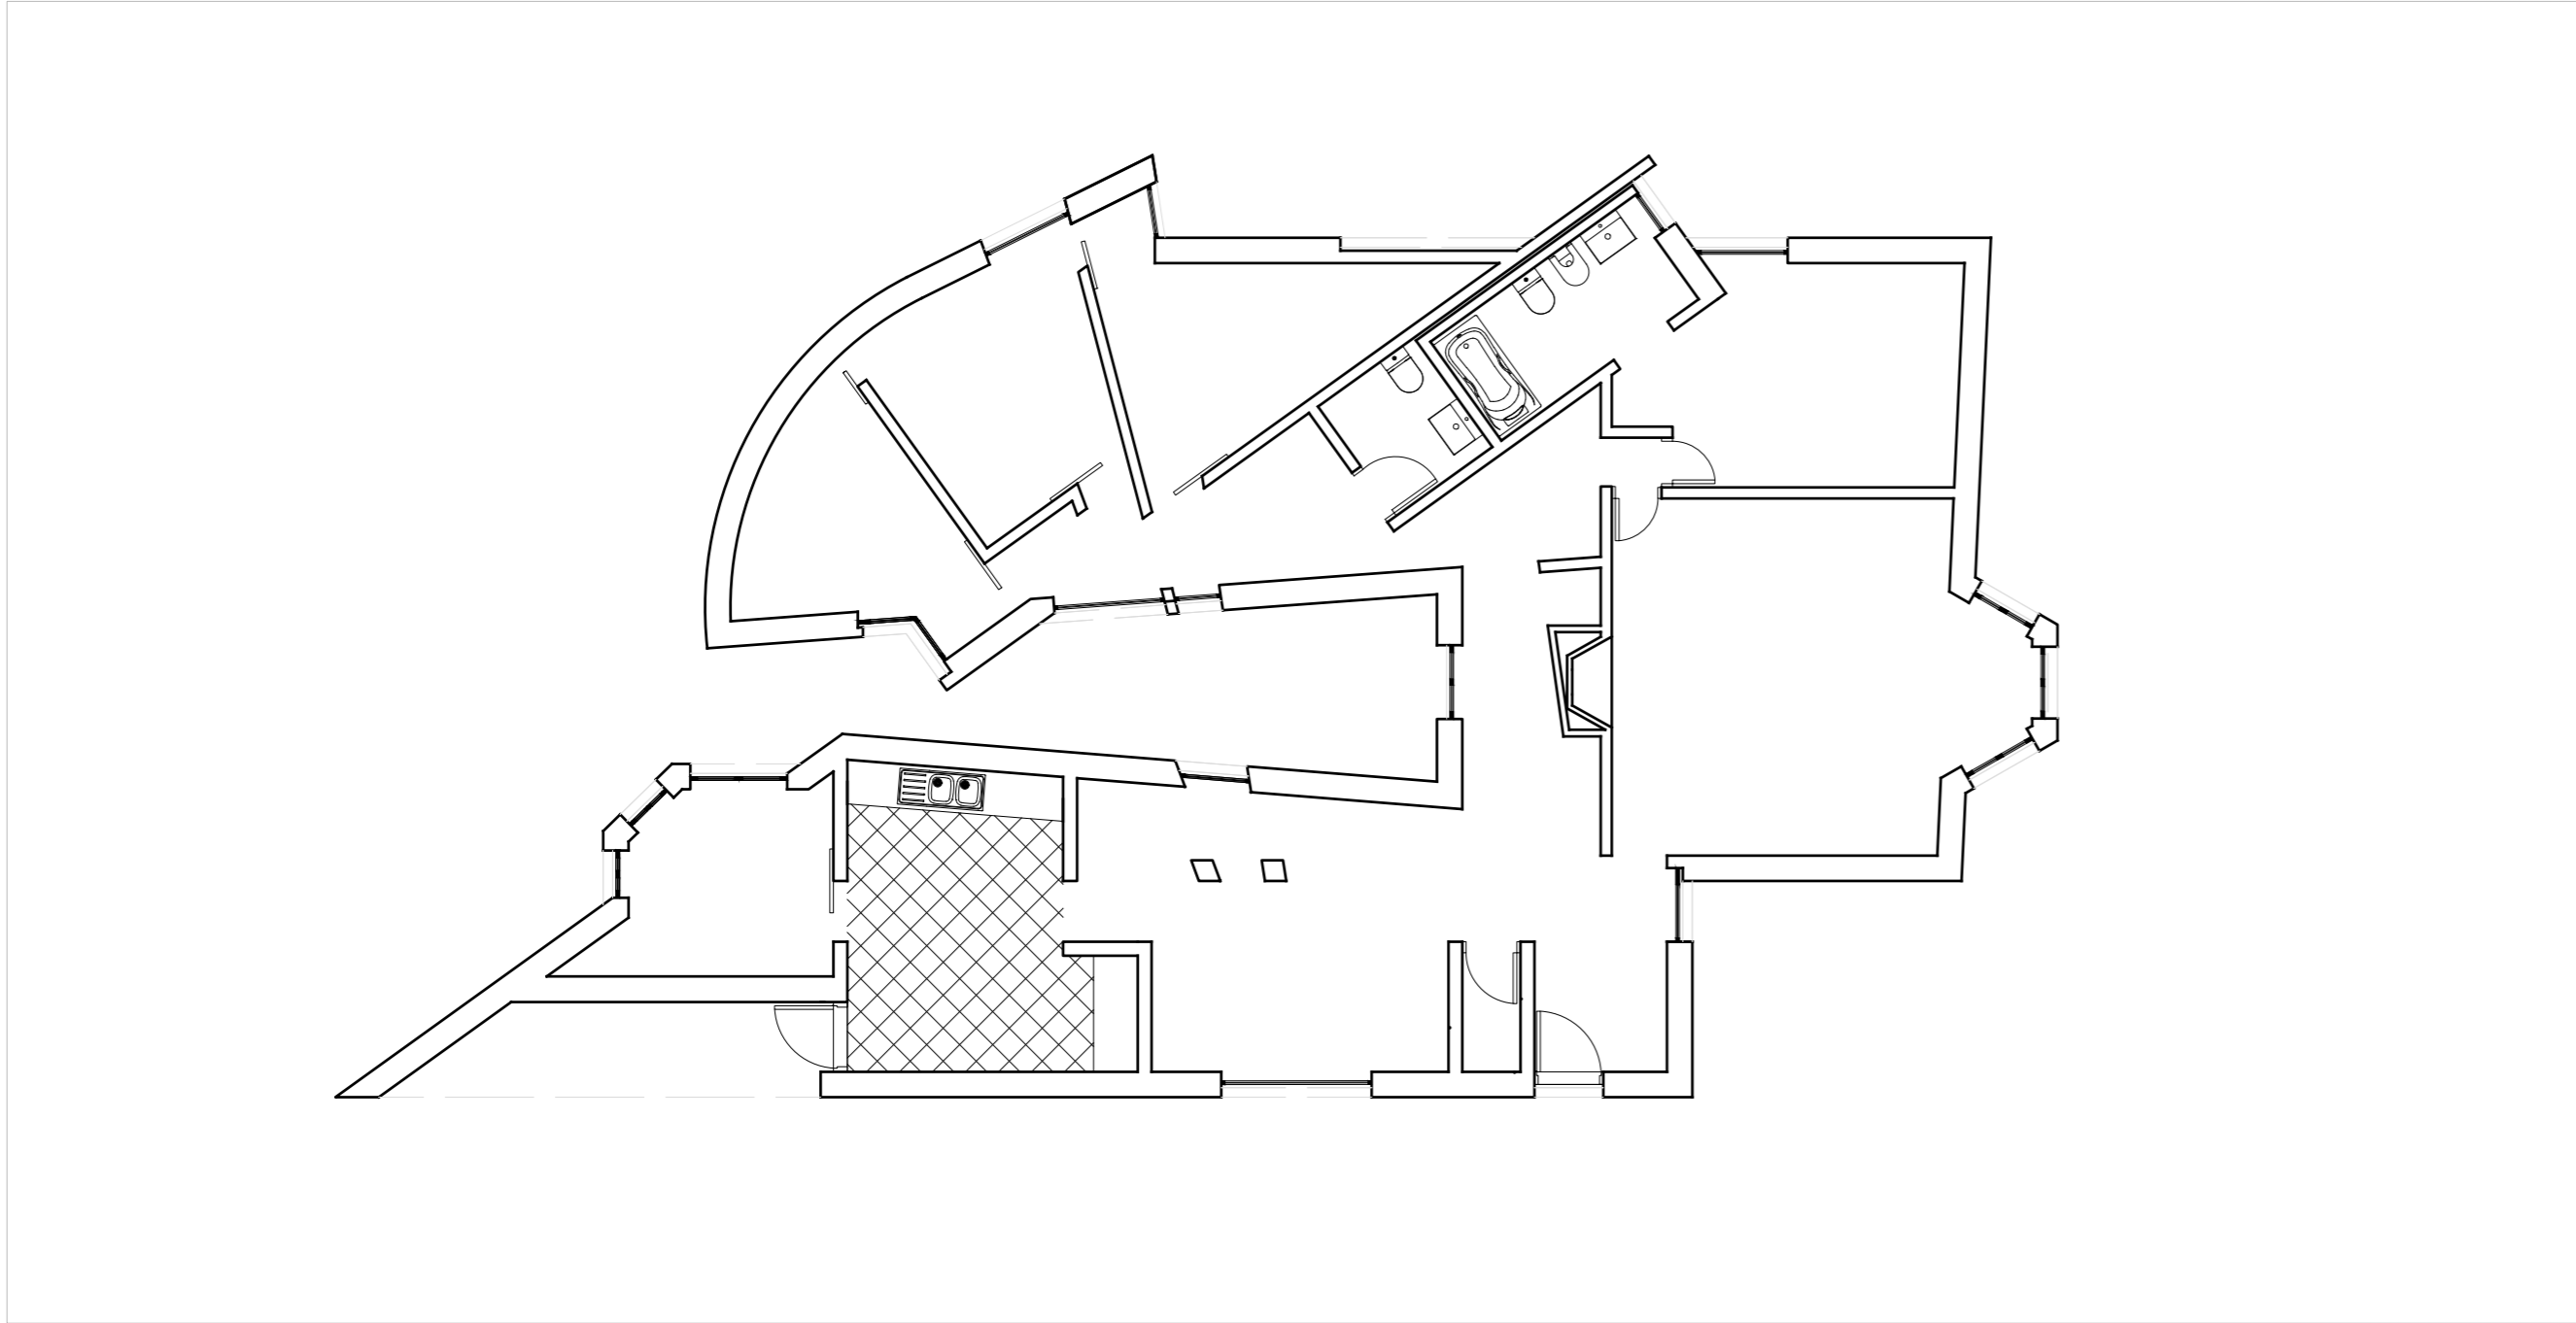


Planta - Esc:1/100

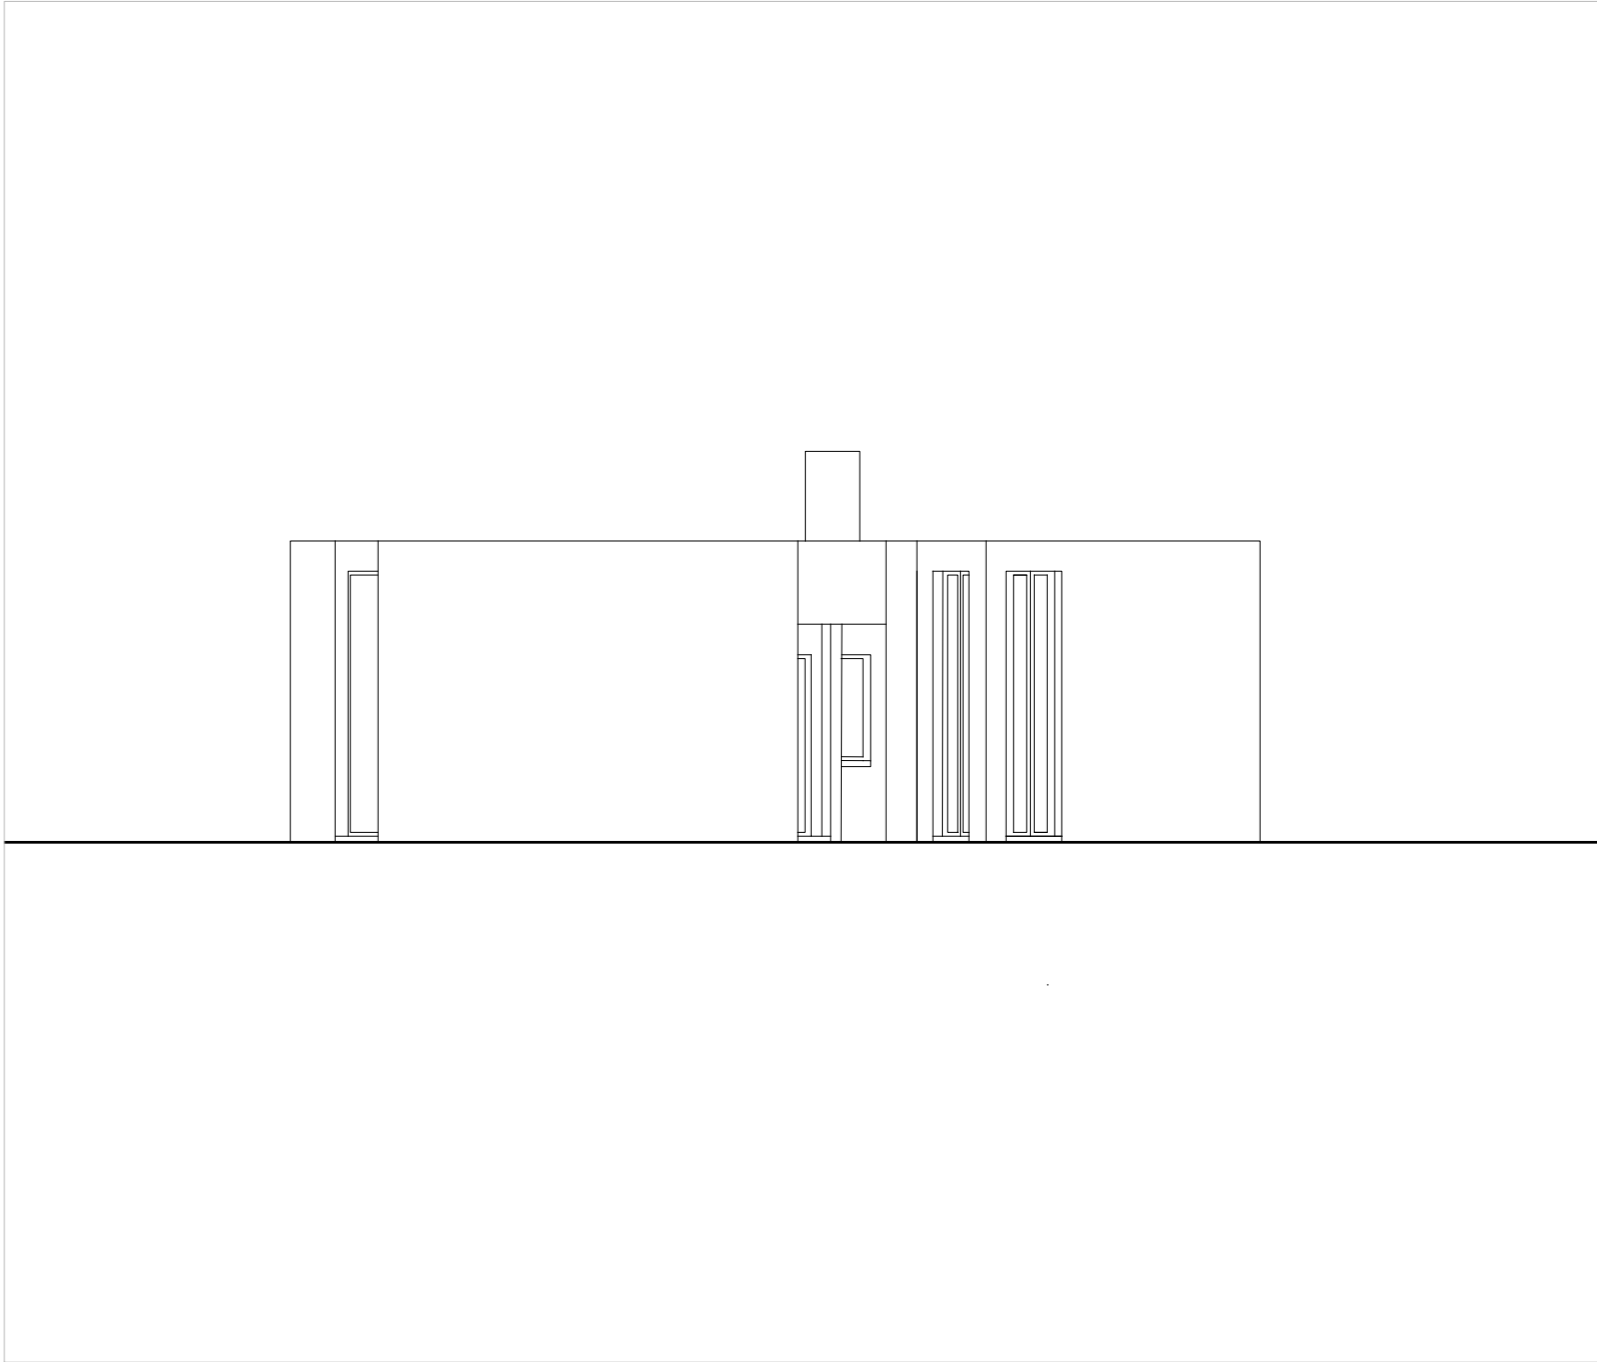


Alçado Lateral Esquerdo

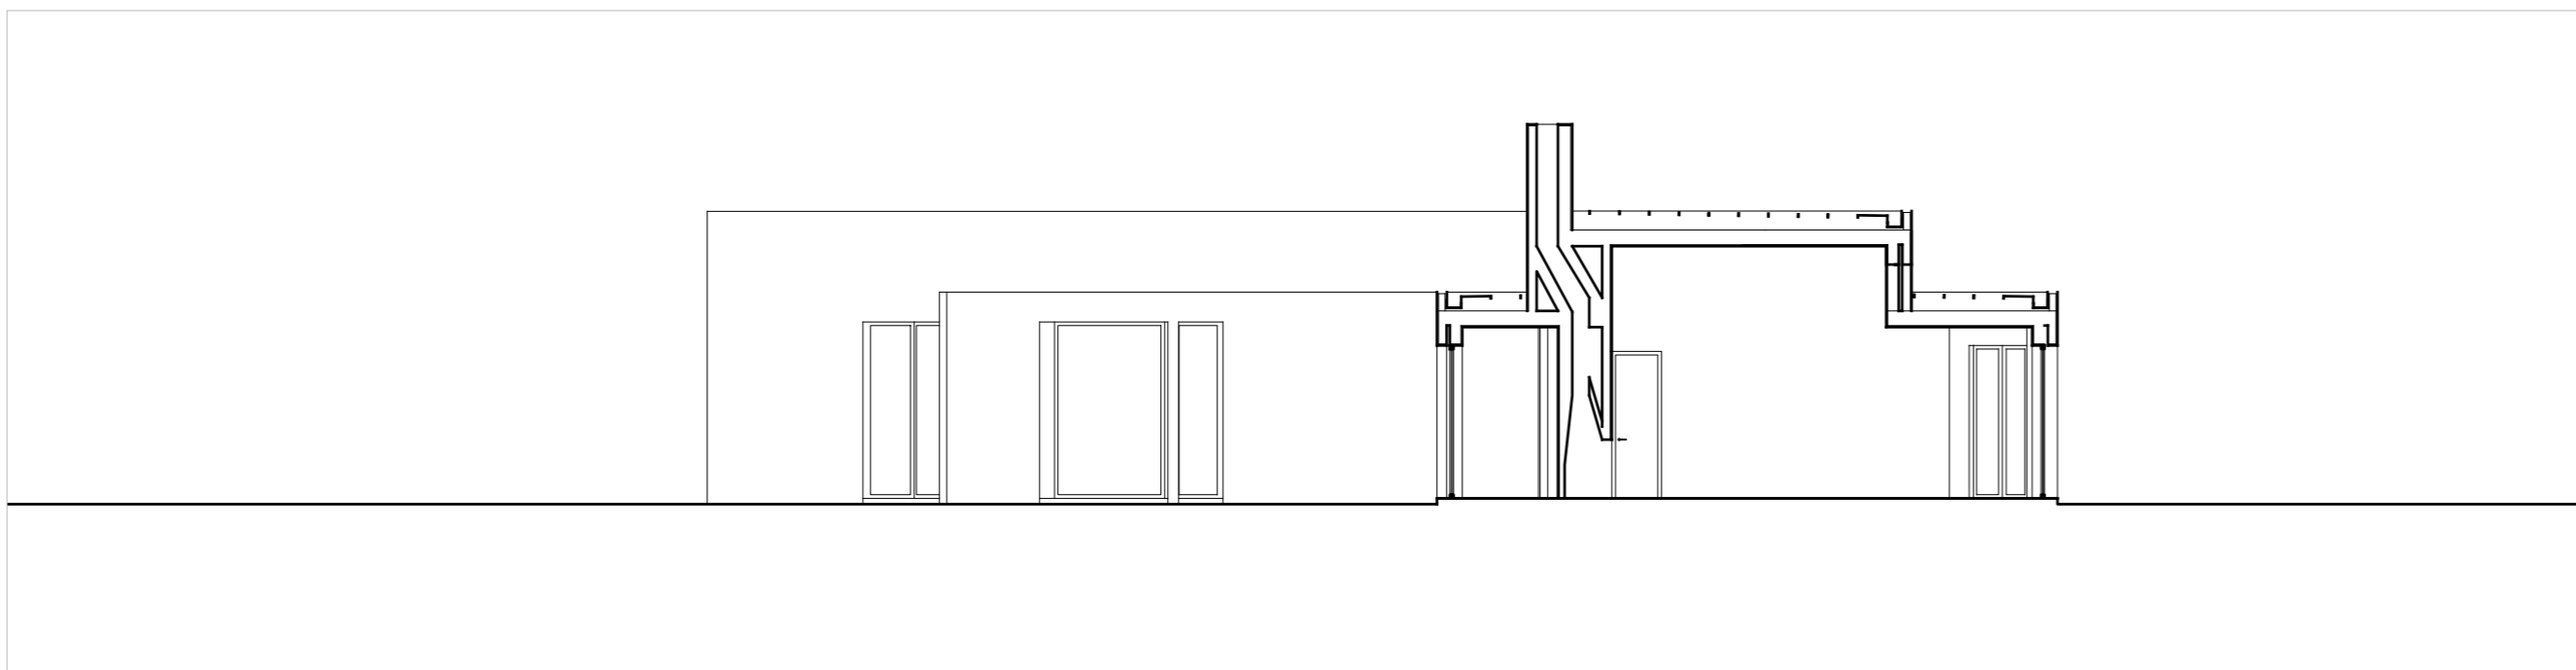


Corte

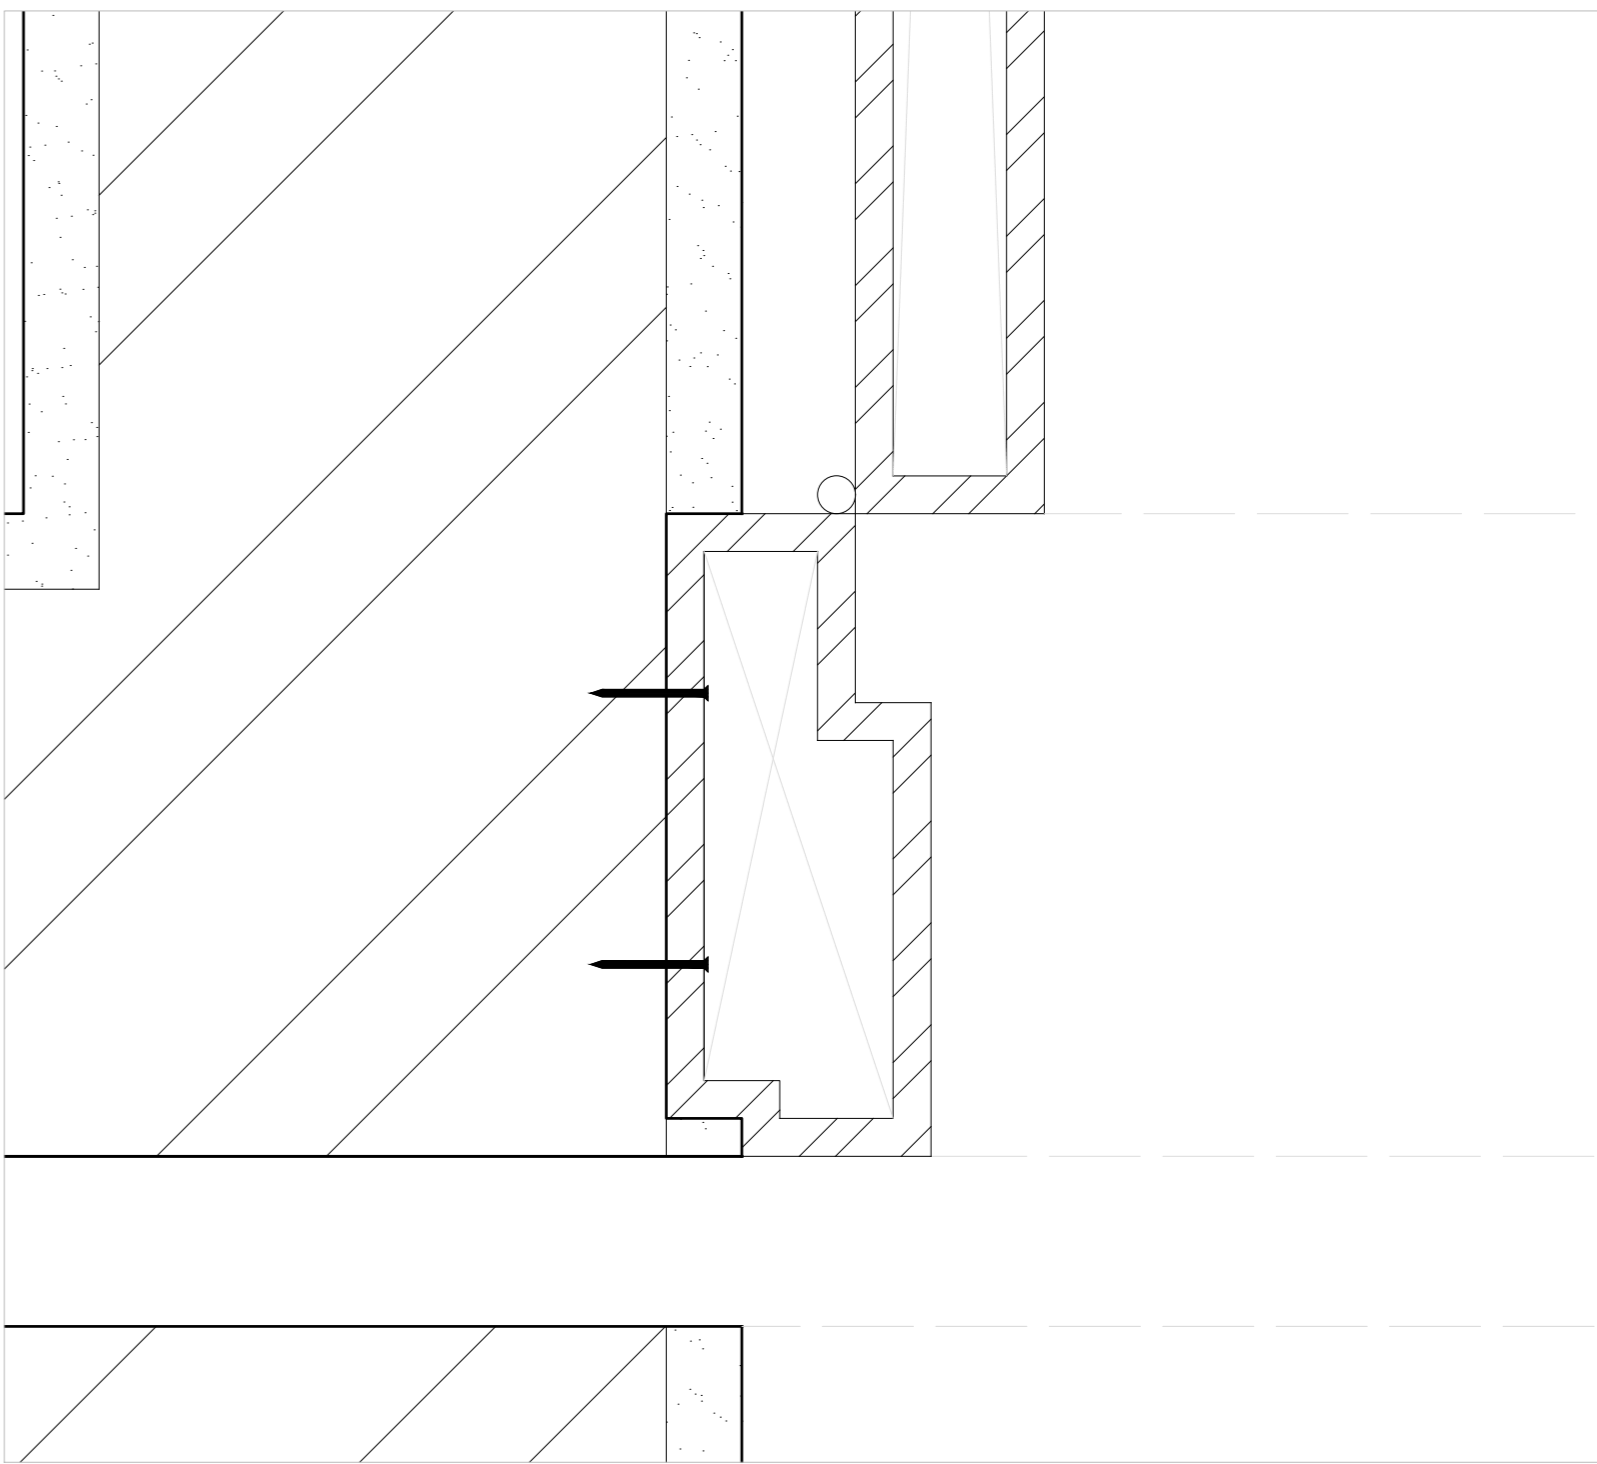


Pormenor 3 - Esc:1/2

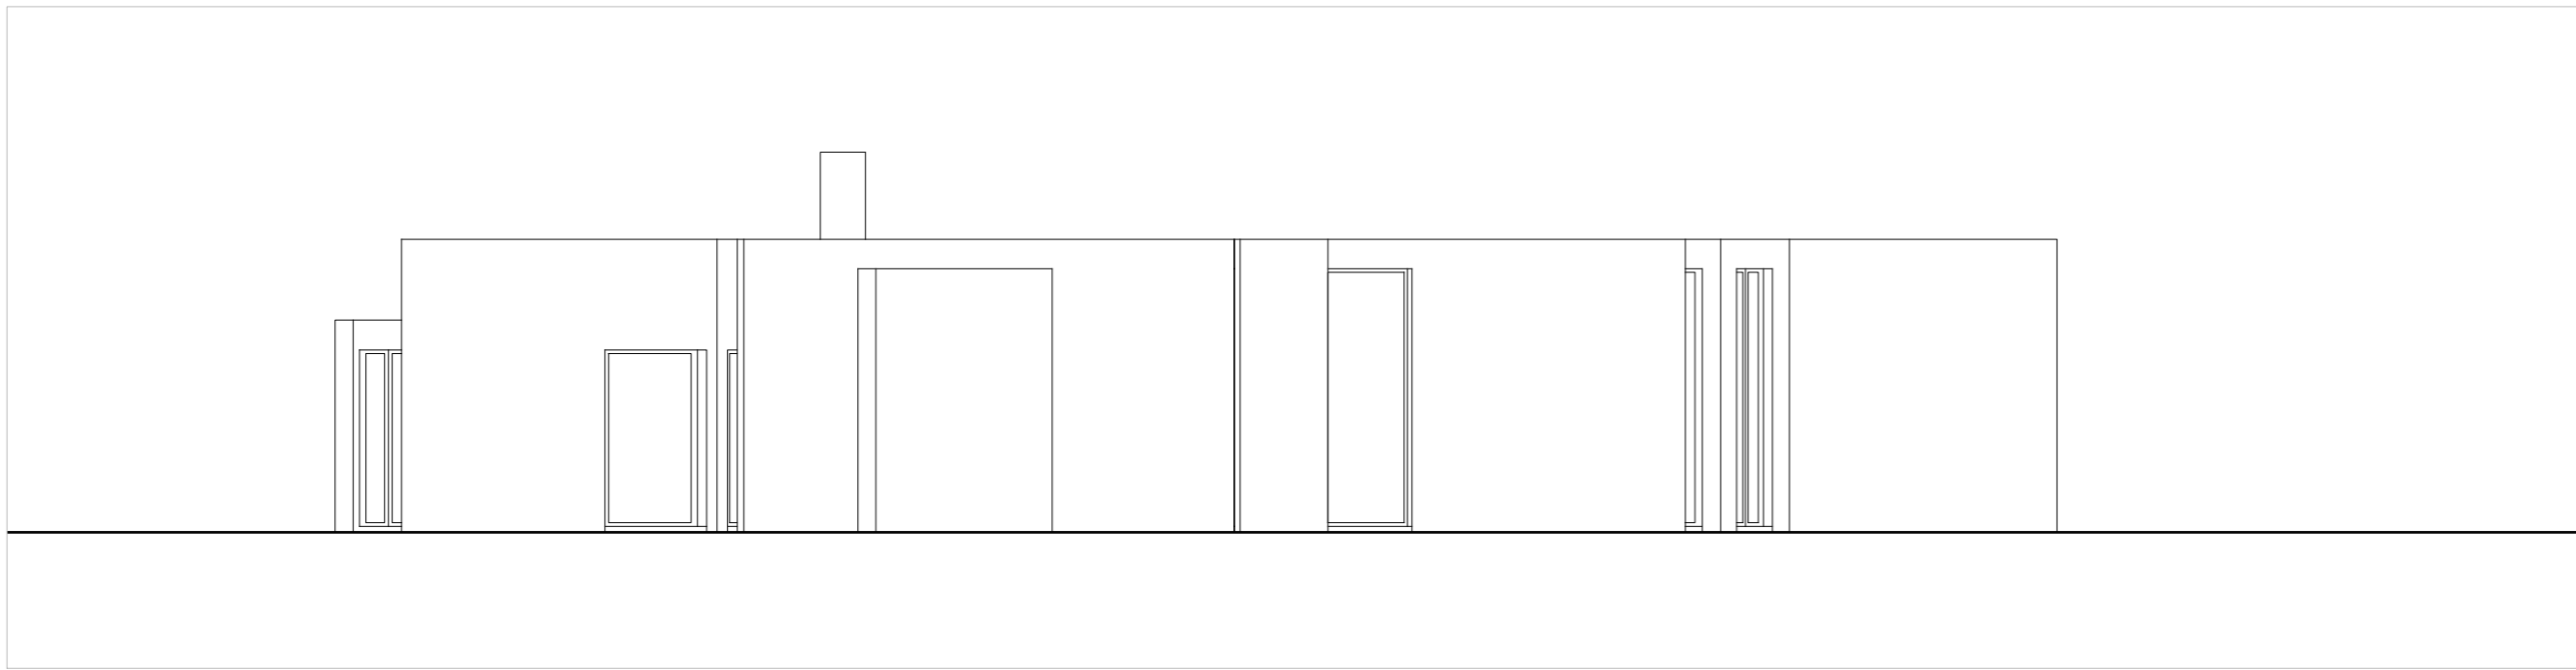


Alçado Posterior

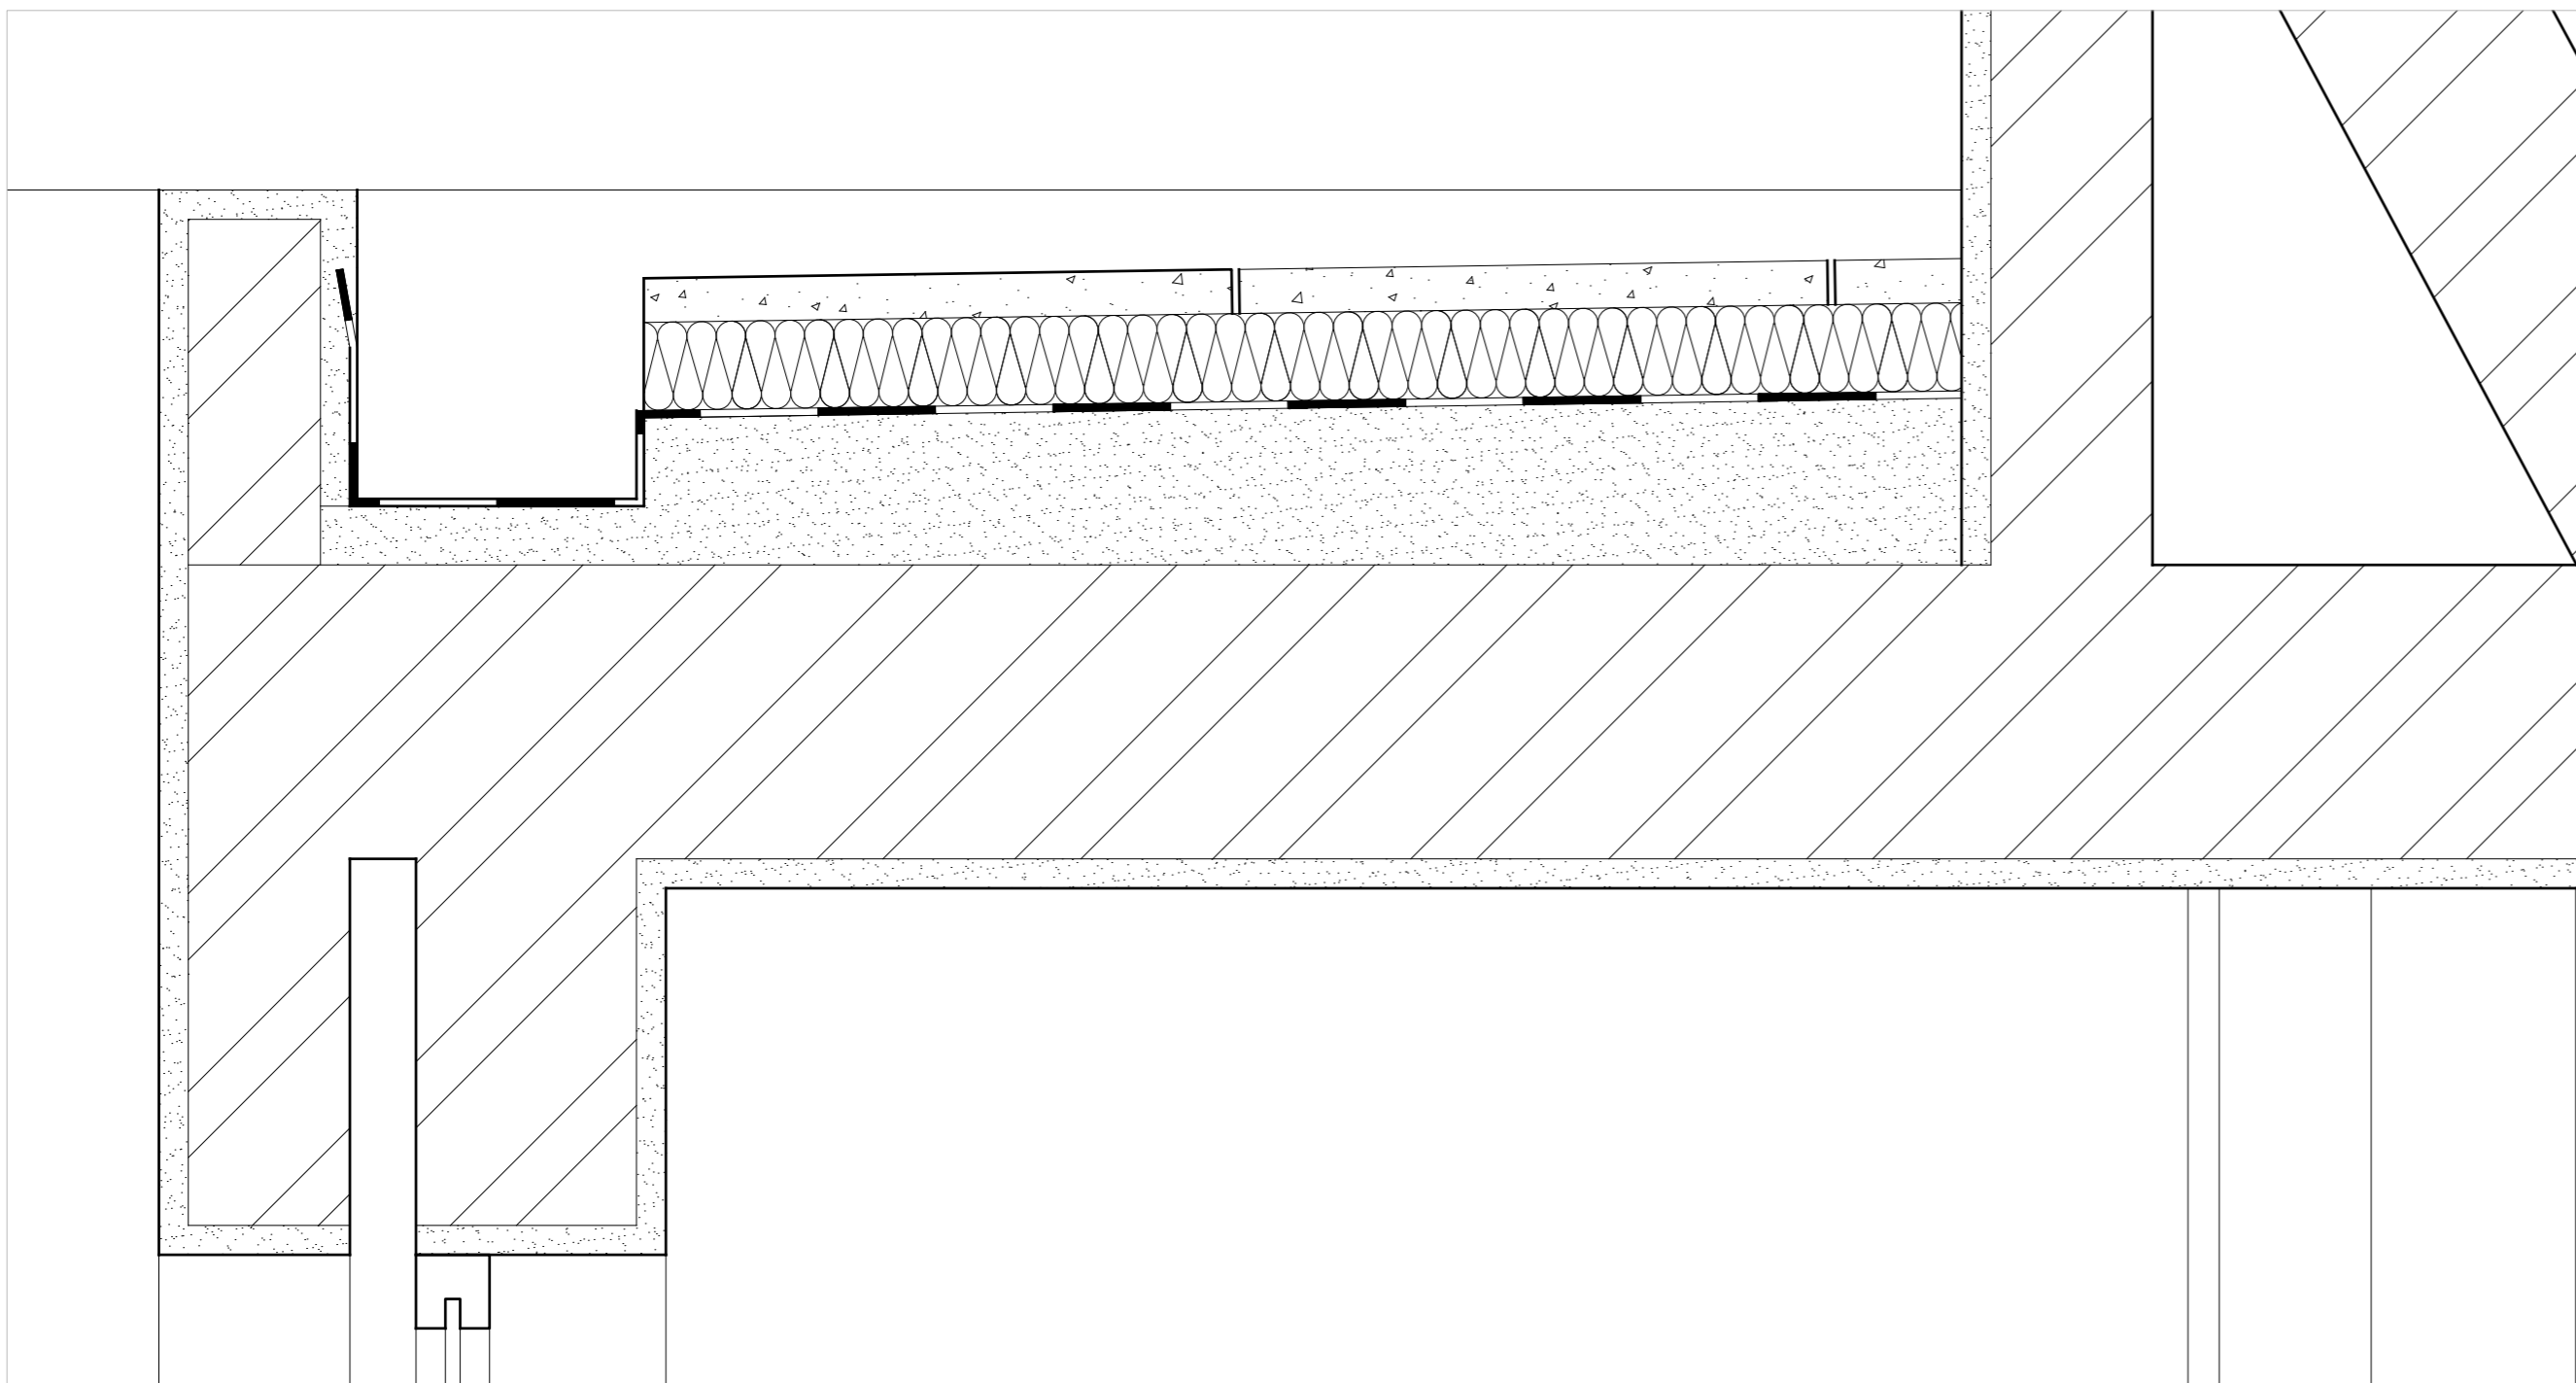

Pormenor 1 - Esc:1/5

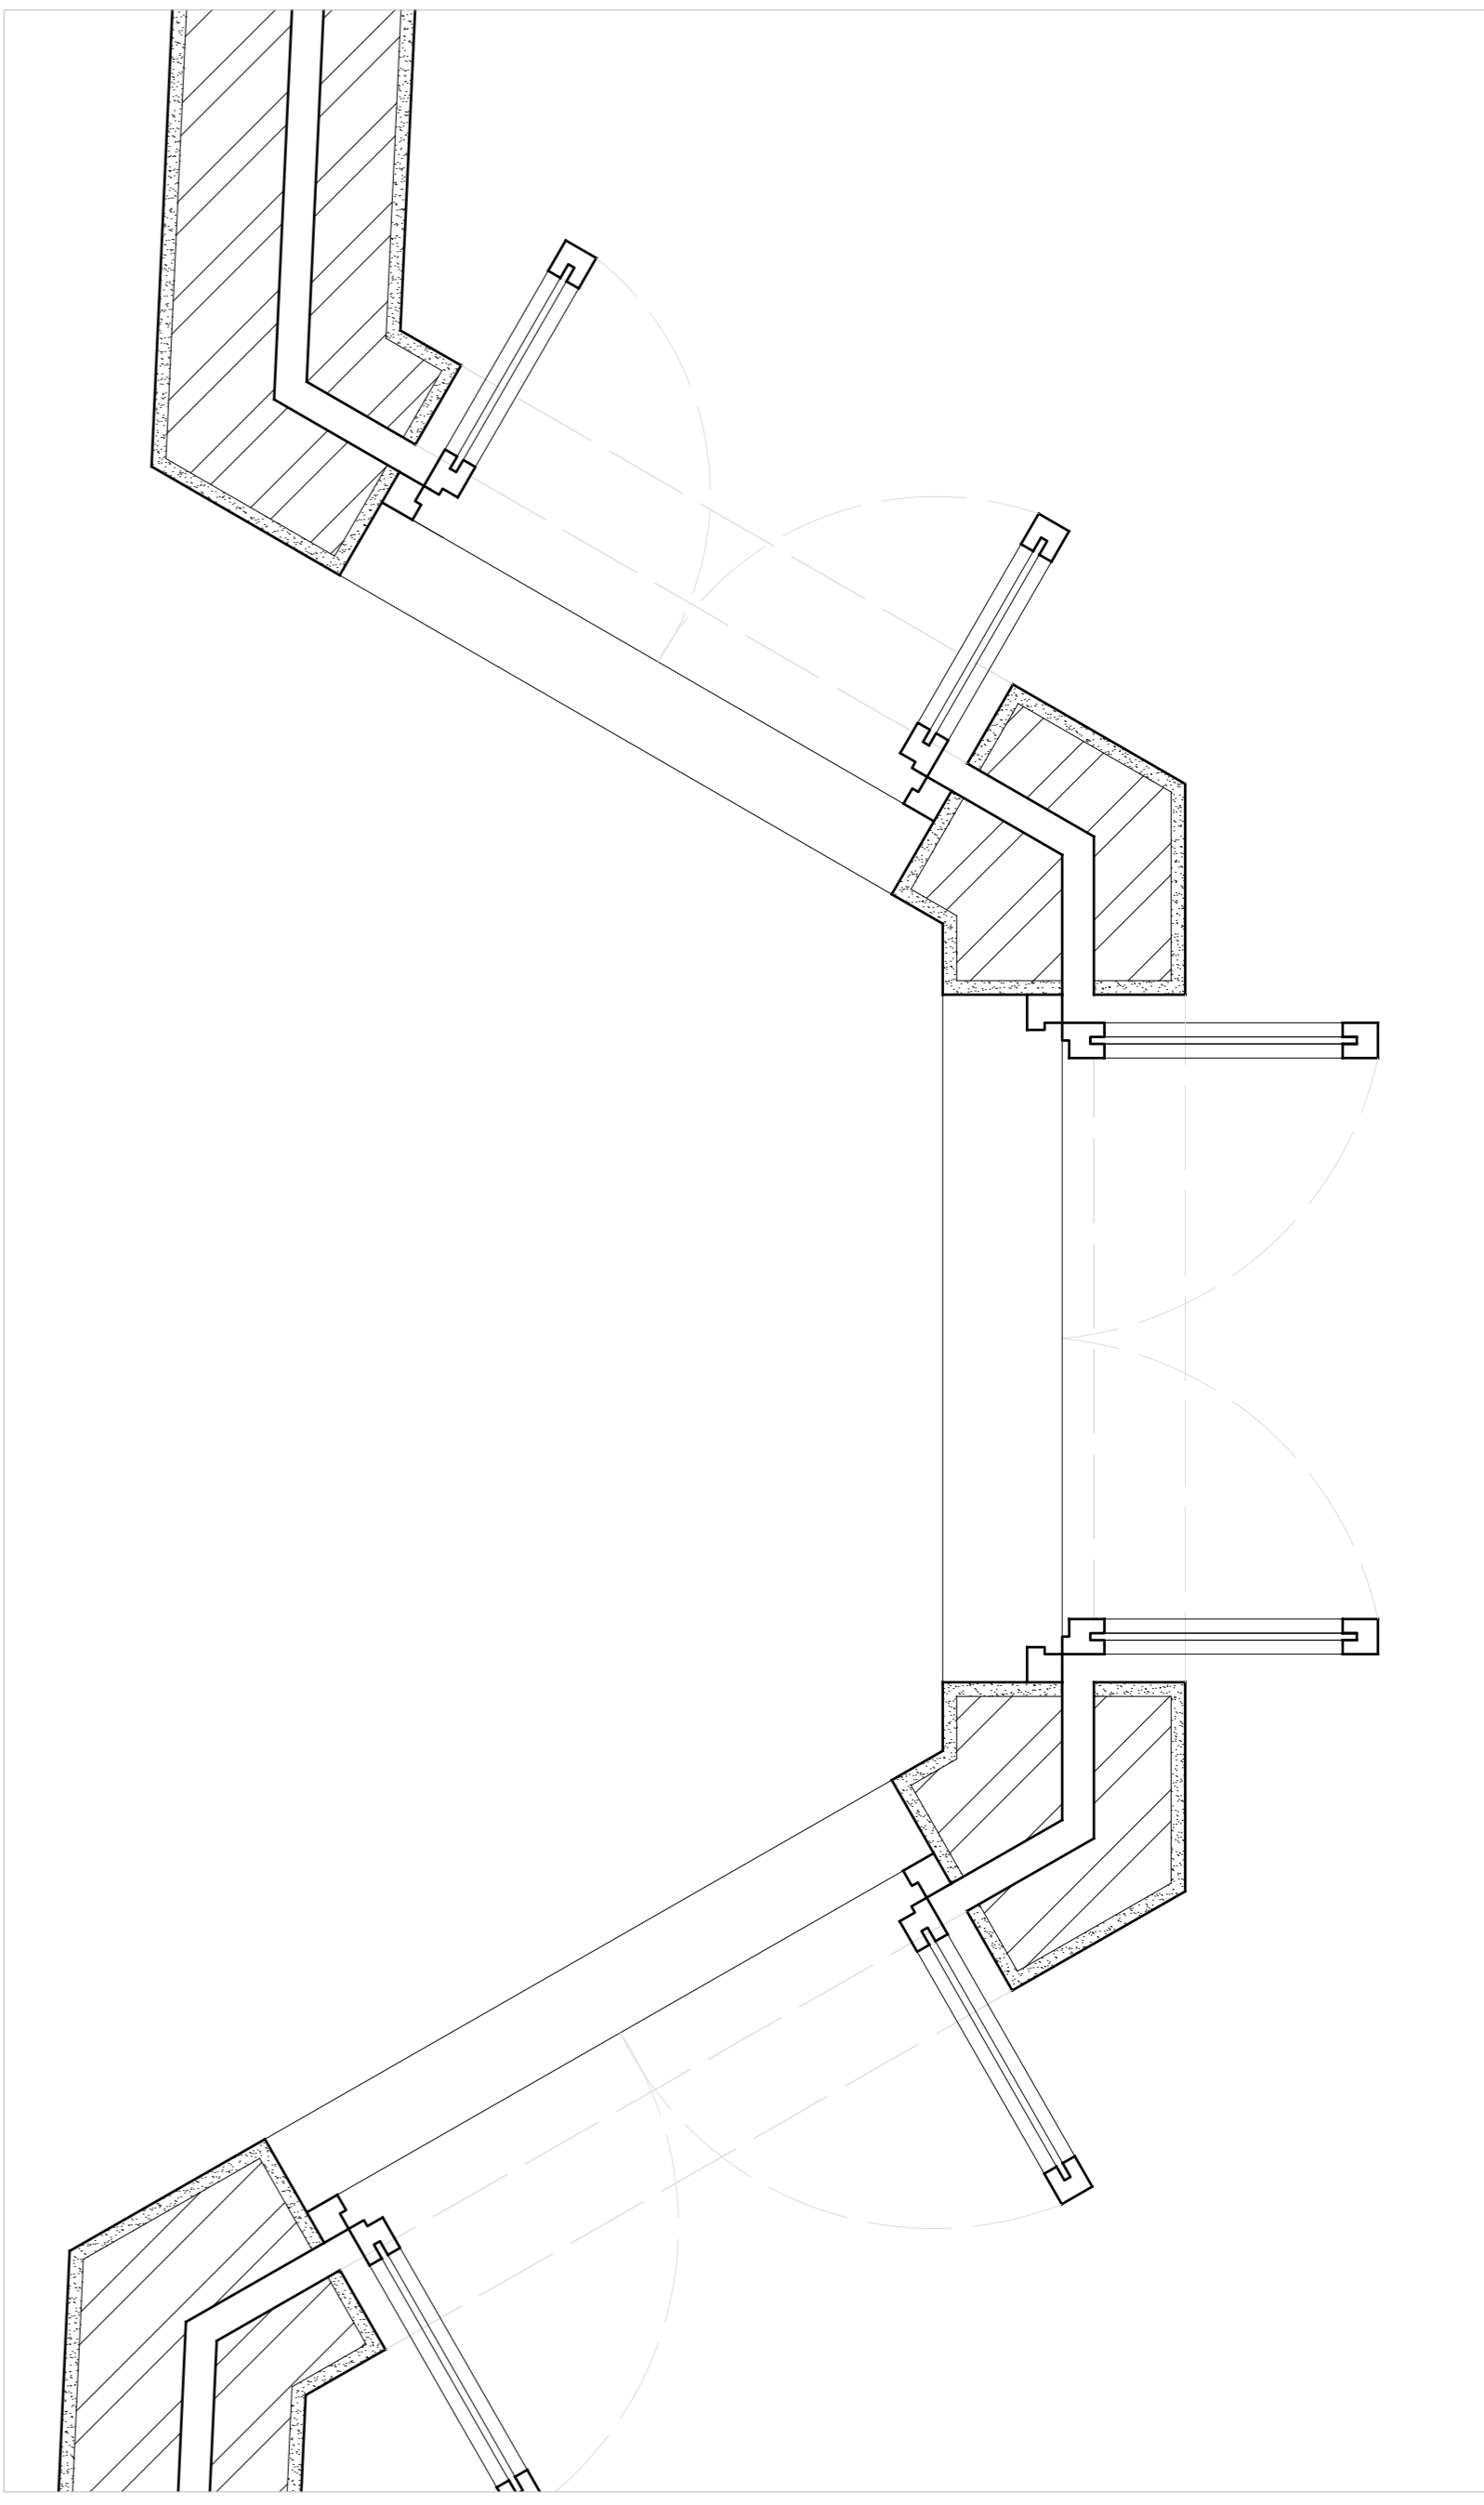

Pormenor 4 - Esc:1/10

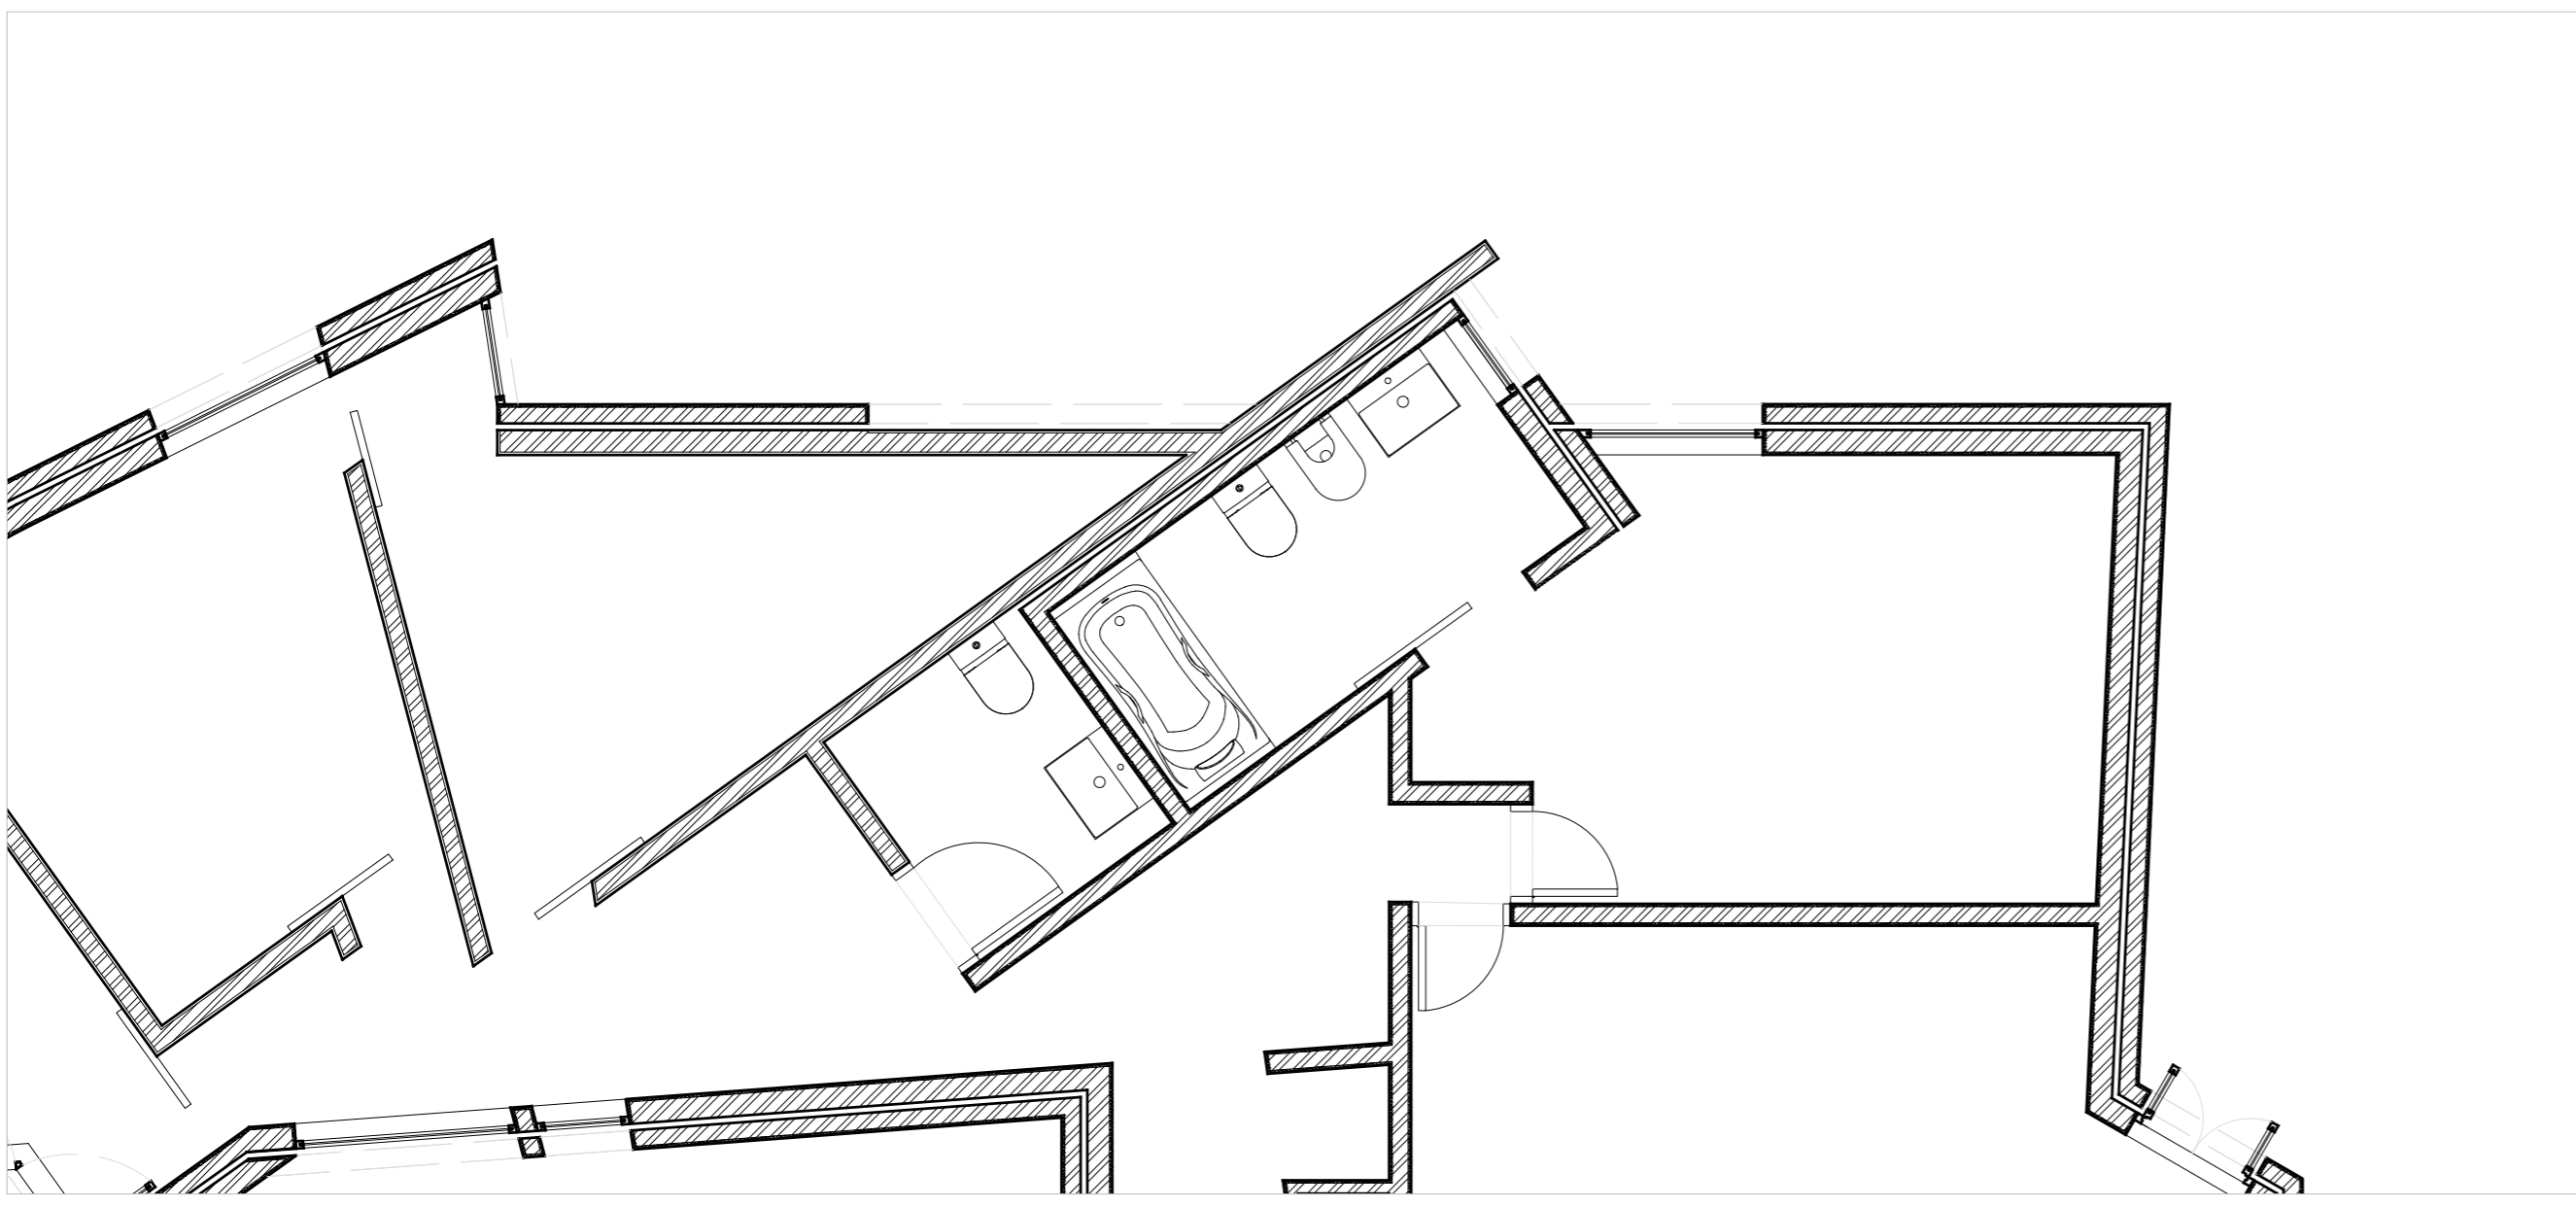

Pormenor 2 - Esc:1/50