



Planta 1:100

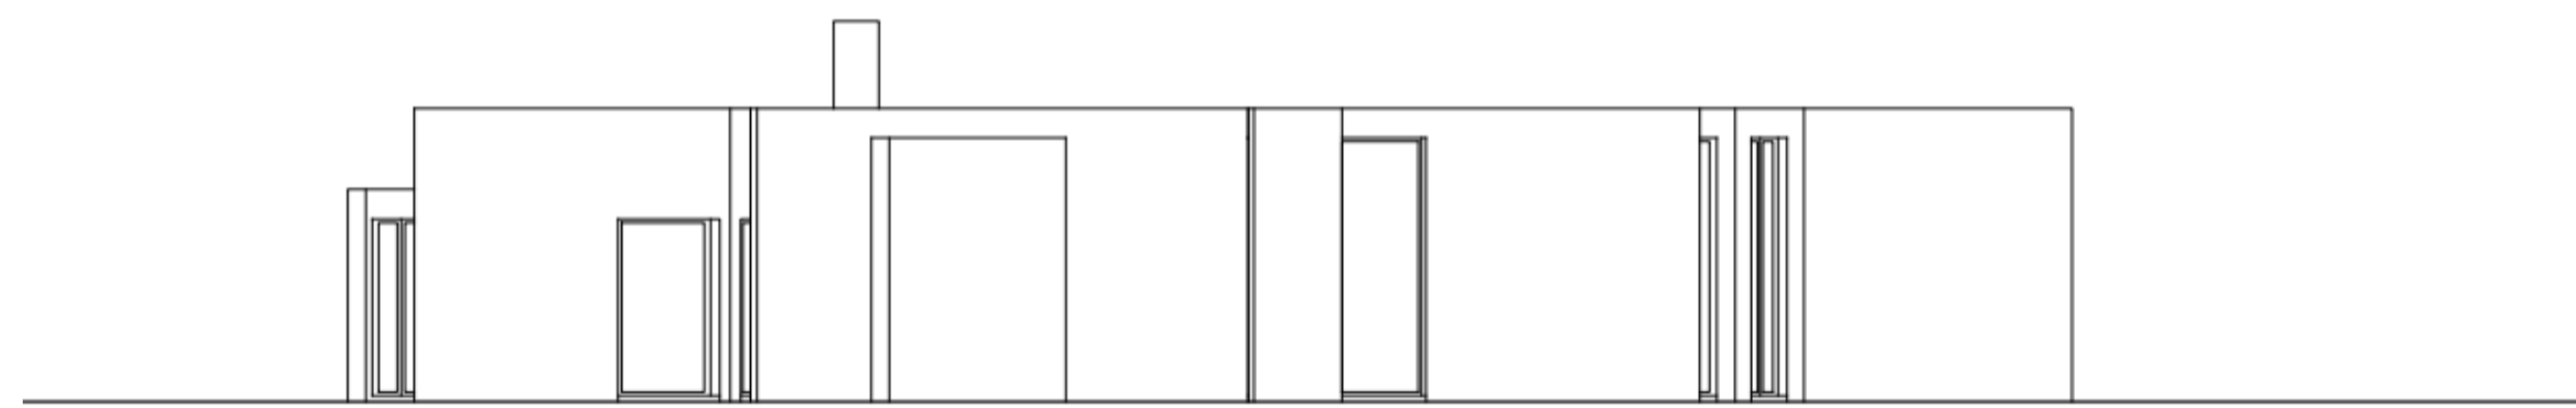

Alçado Posterior 1:100

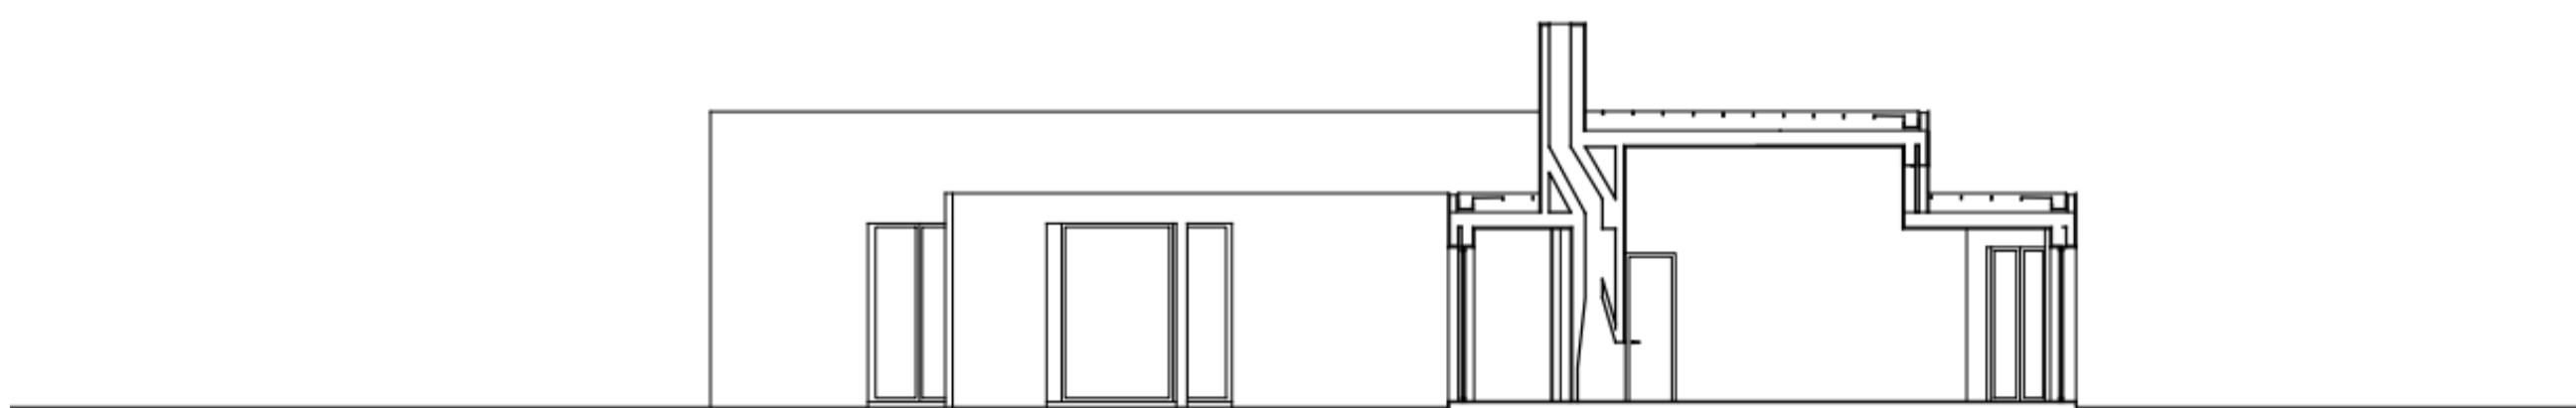

Corte 1:100

