


Representação Digital 2023/2024


Trabalho 1 | Decalque Casa António Carlos Siza - Siza Vieira

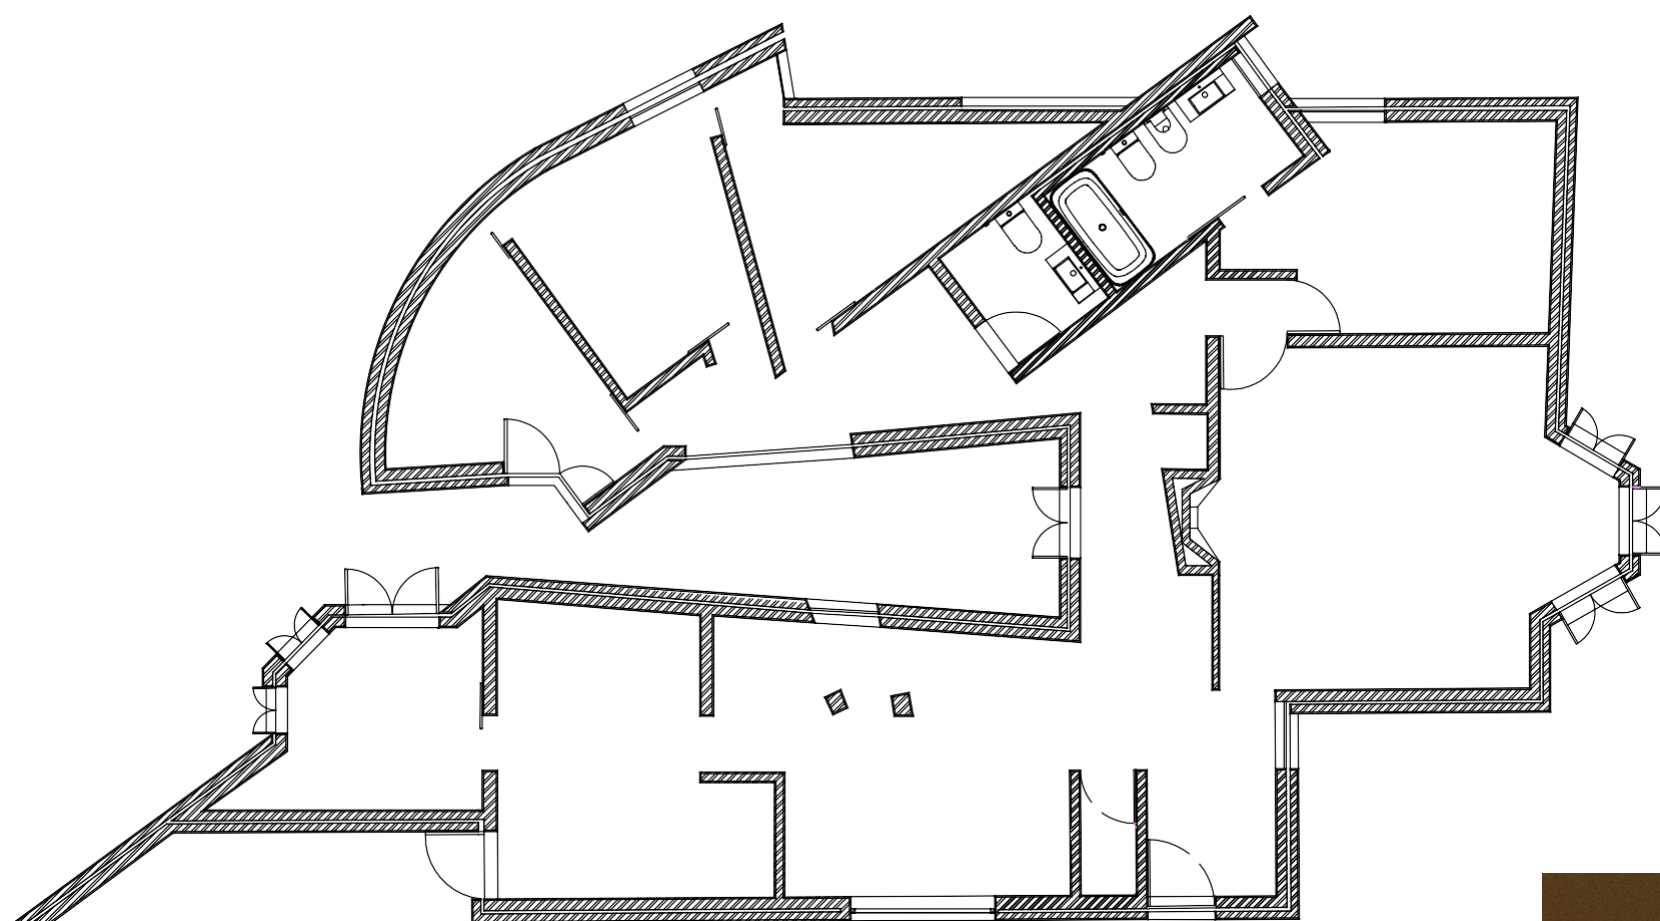

Planta - Esc:1/100



Alçado Esc:1/100

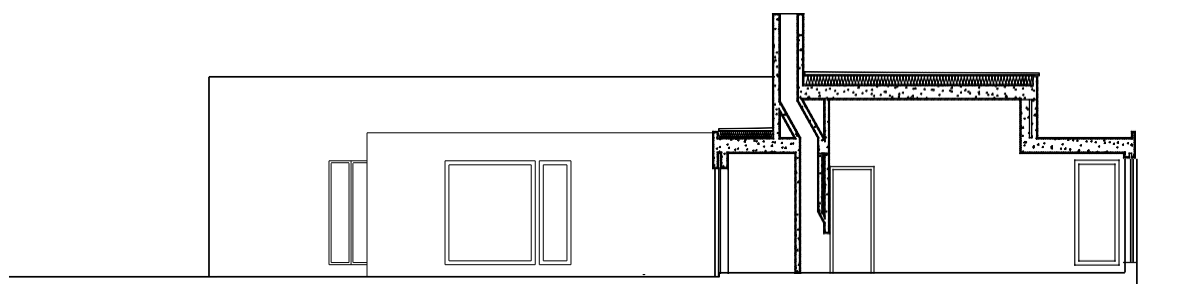

Alçado Esc: 1/100

