




REPRESENTAÇÃO DIGITAL FAUL 2023/2024  
1º TRABALHO: DECALQUE CASA ANTONIO SIZA

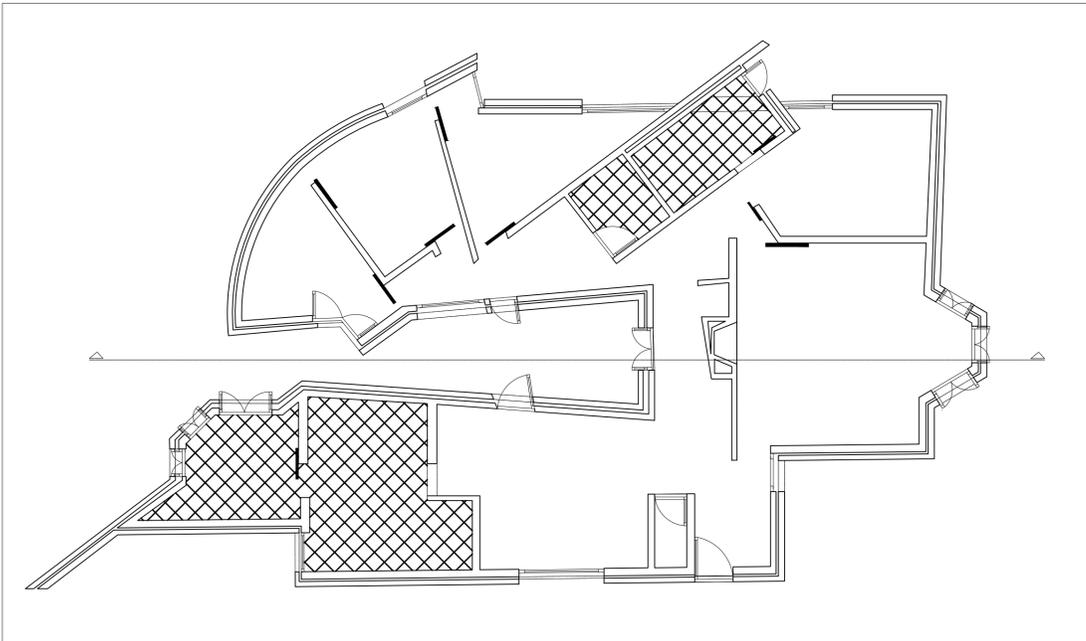


Planta-Esc:1/100

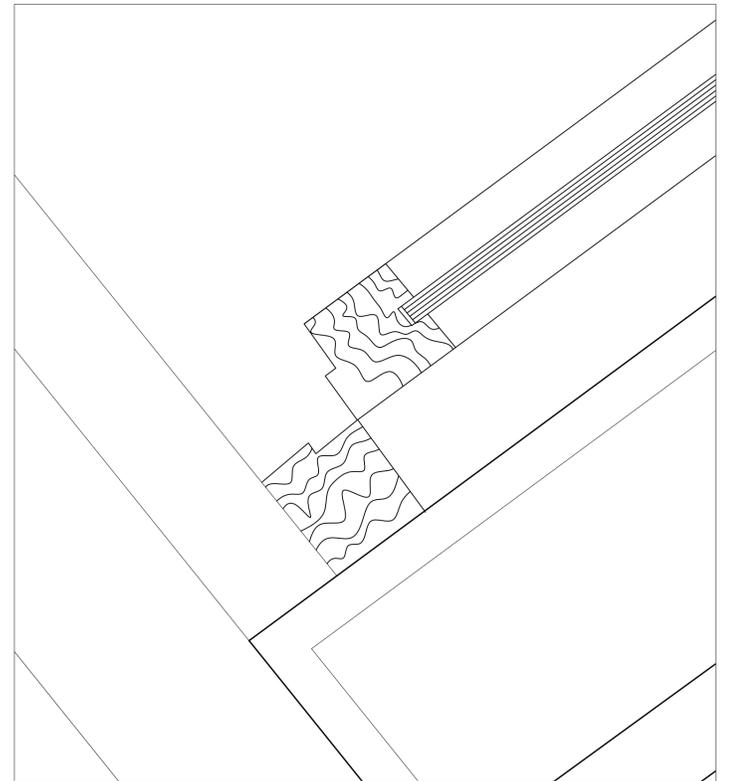


Pormenor da janela -Esc: 1/1

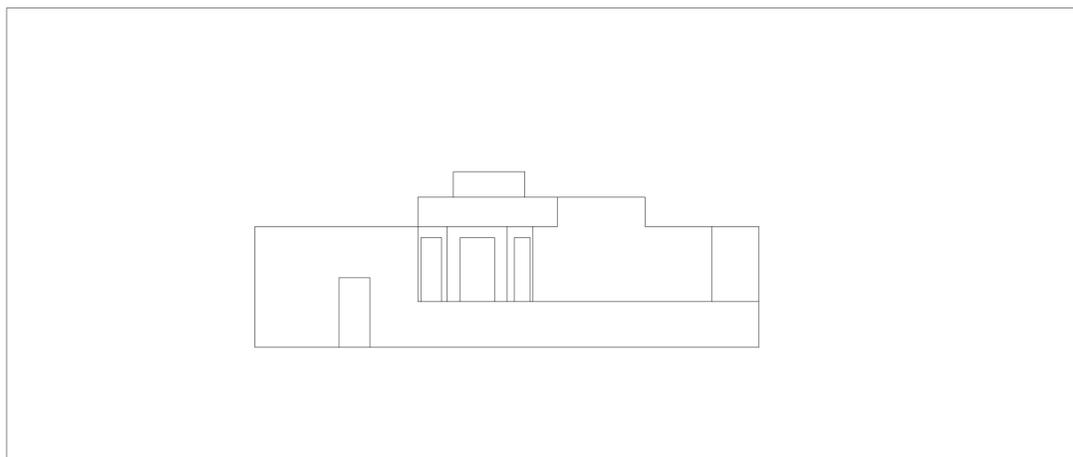


Alçado Oeste- Esc:1/100

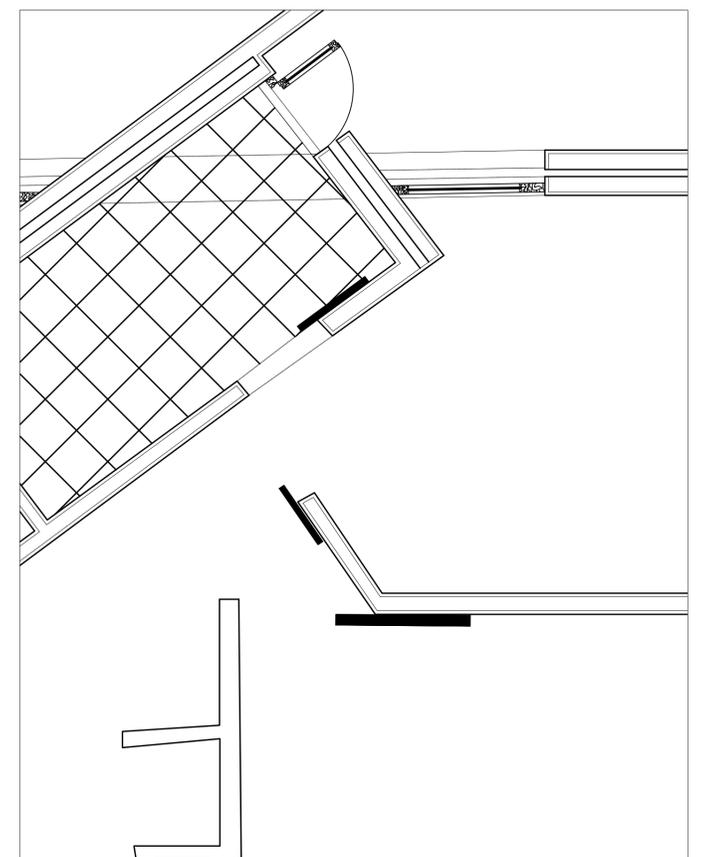

Pormenor da porta de correr - Esc:1/20

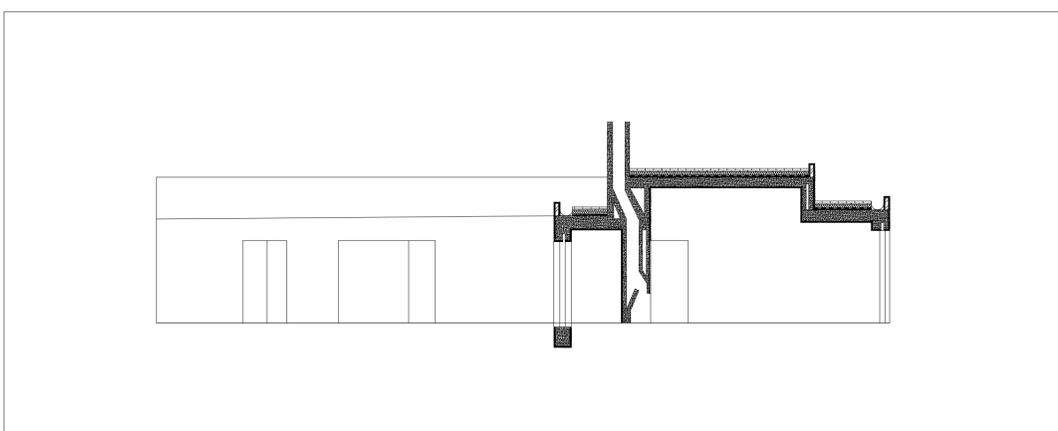

Corte Horizontal- Esc 1/100

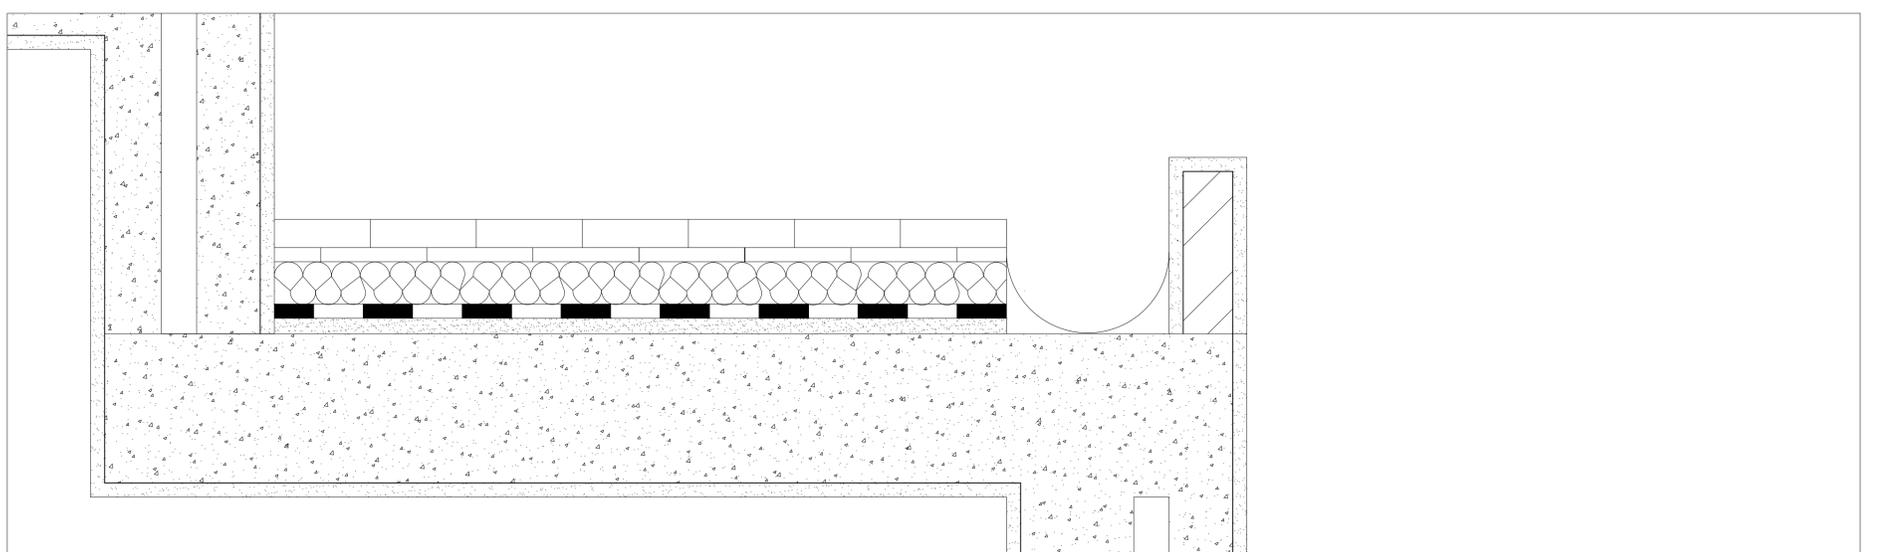

Pormenor do corte- Esc: 1/1