



Sistemas de Representação FAUL 2023/2024


Casa António Carlos Siza

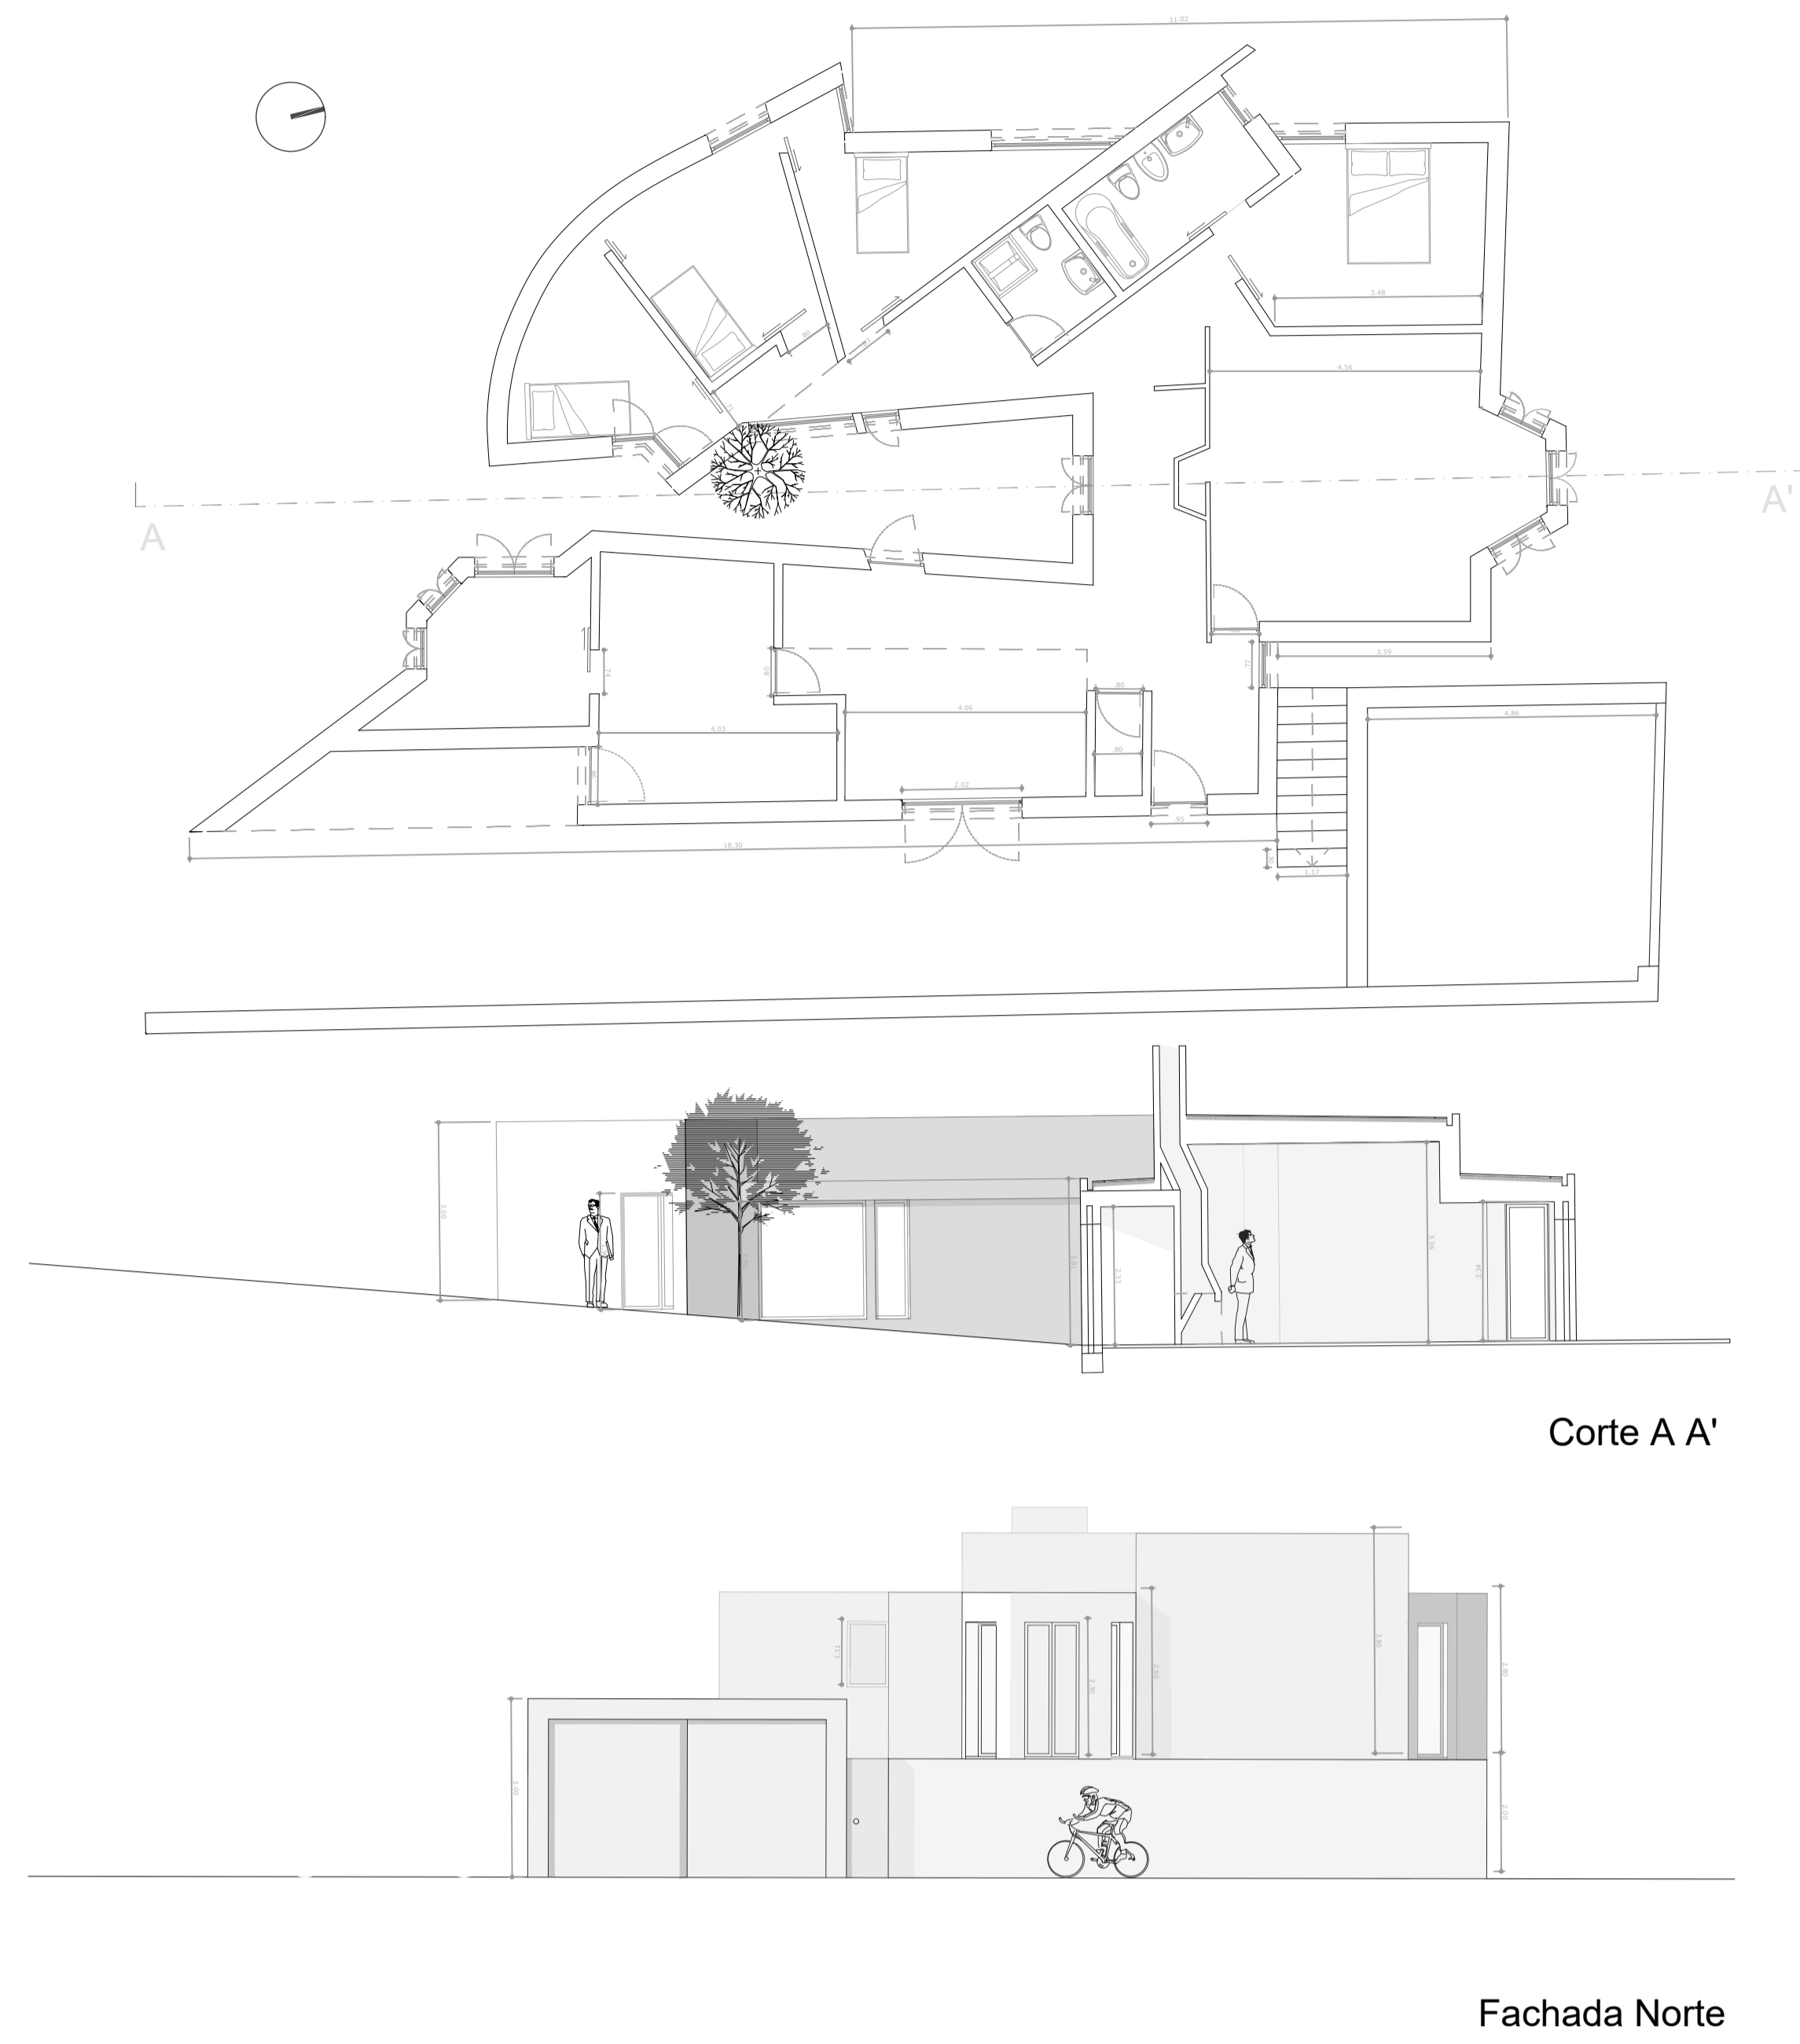


Planta Corte e Alçado a 1/100

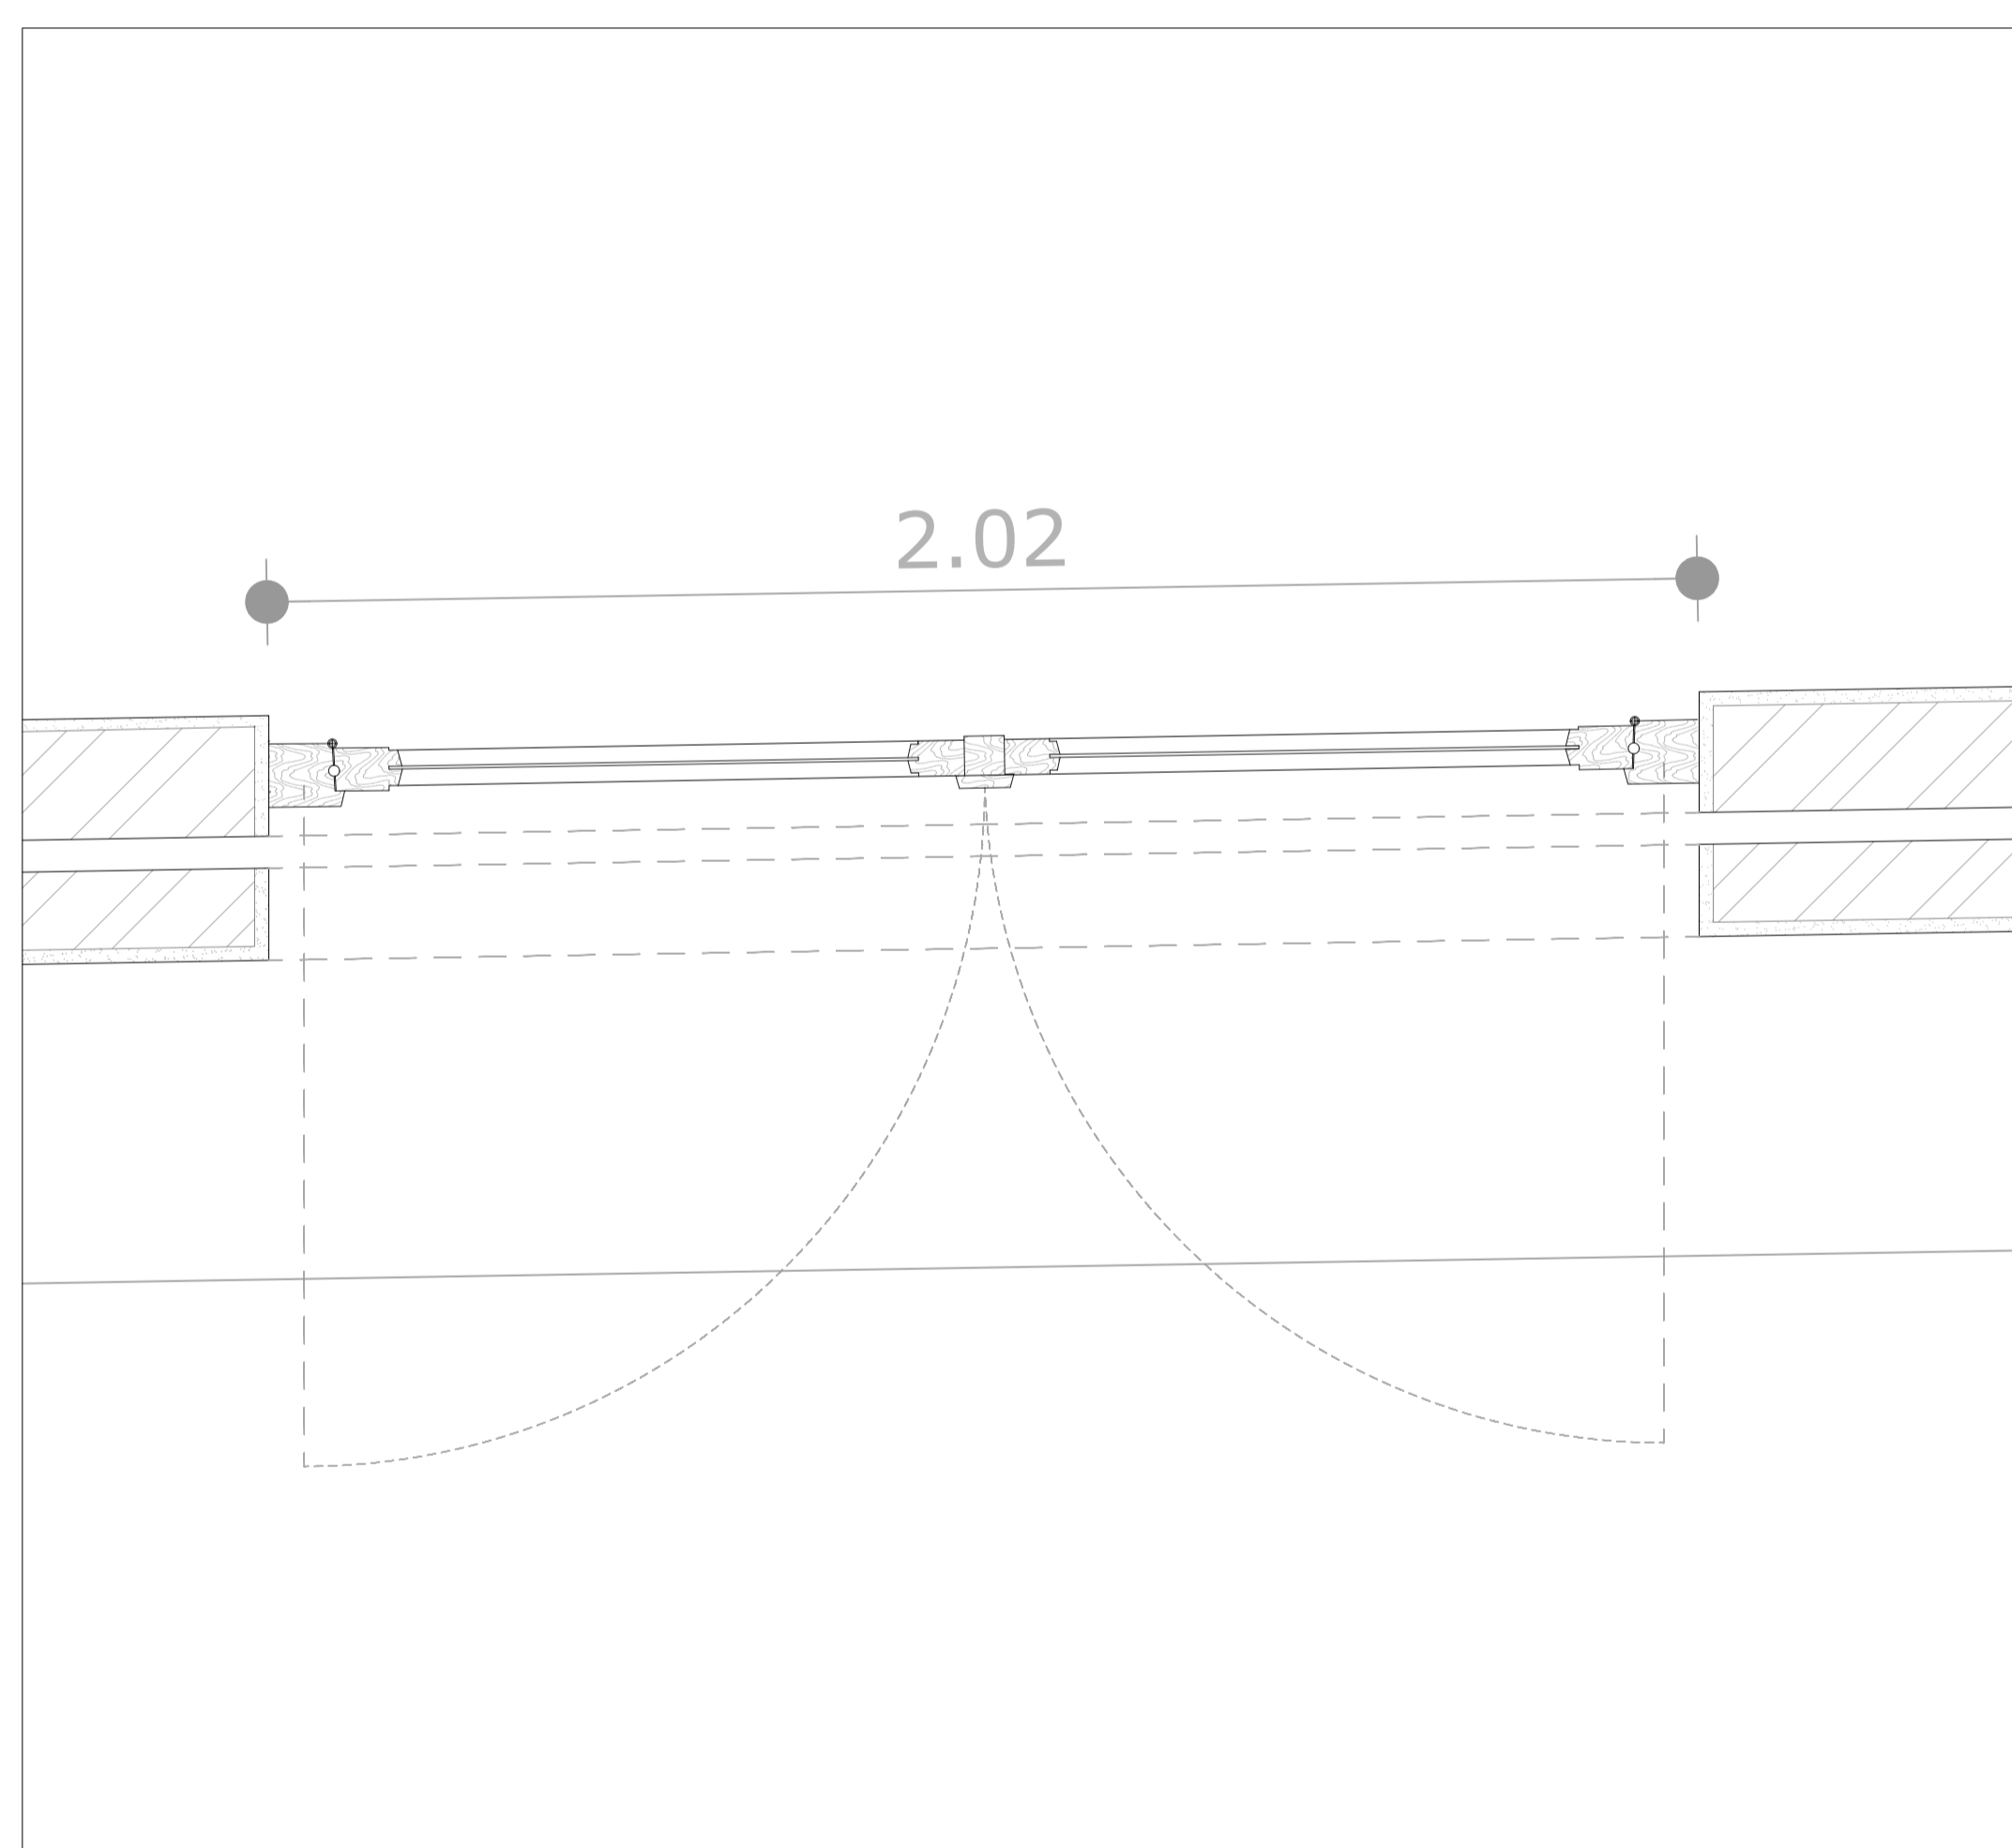


Pormenor Caixilharia 1/10

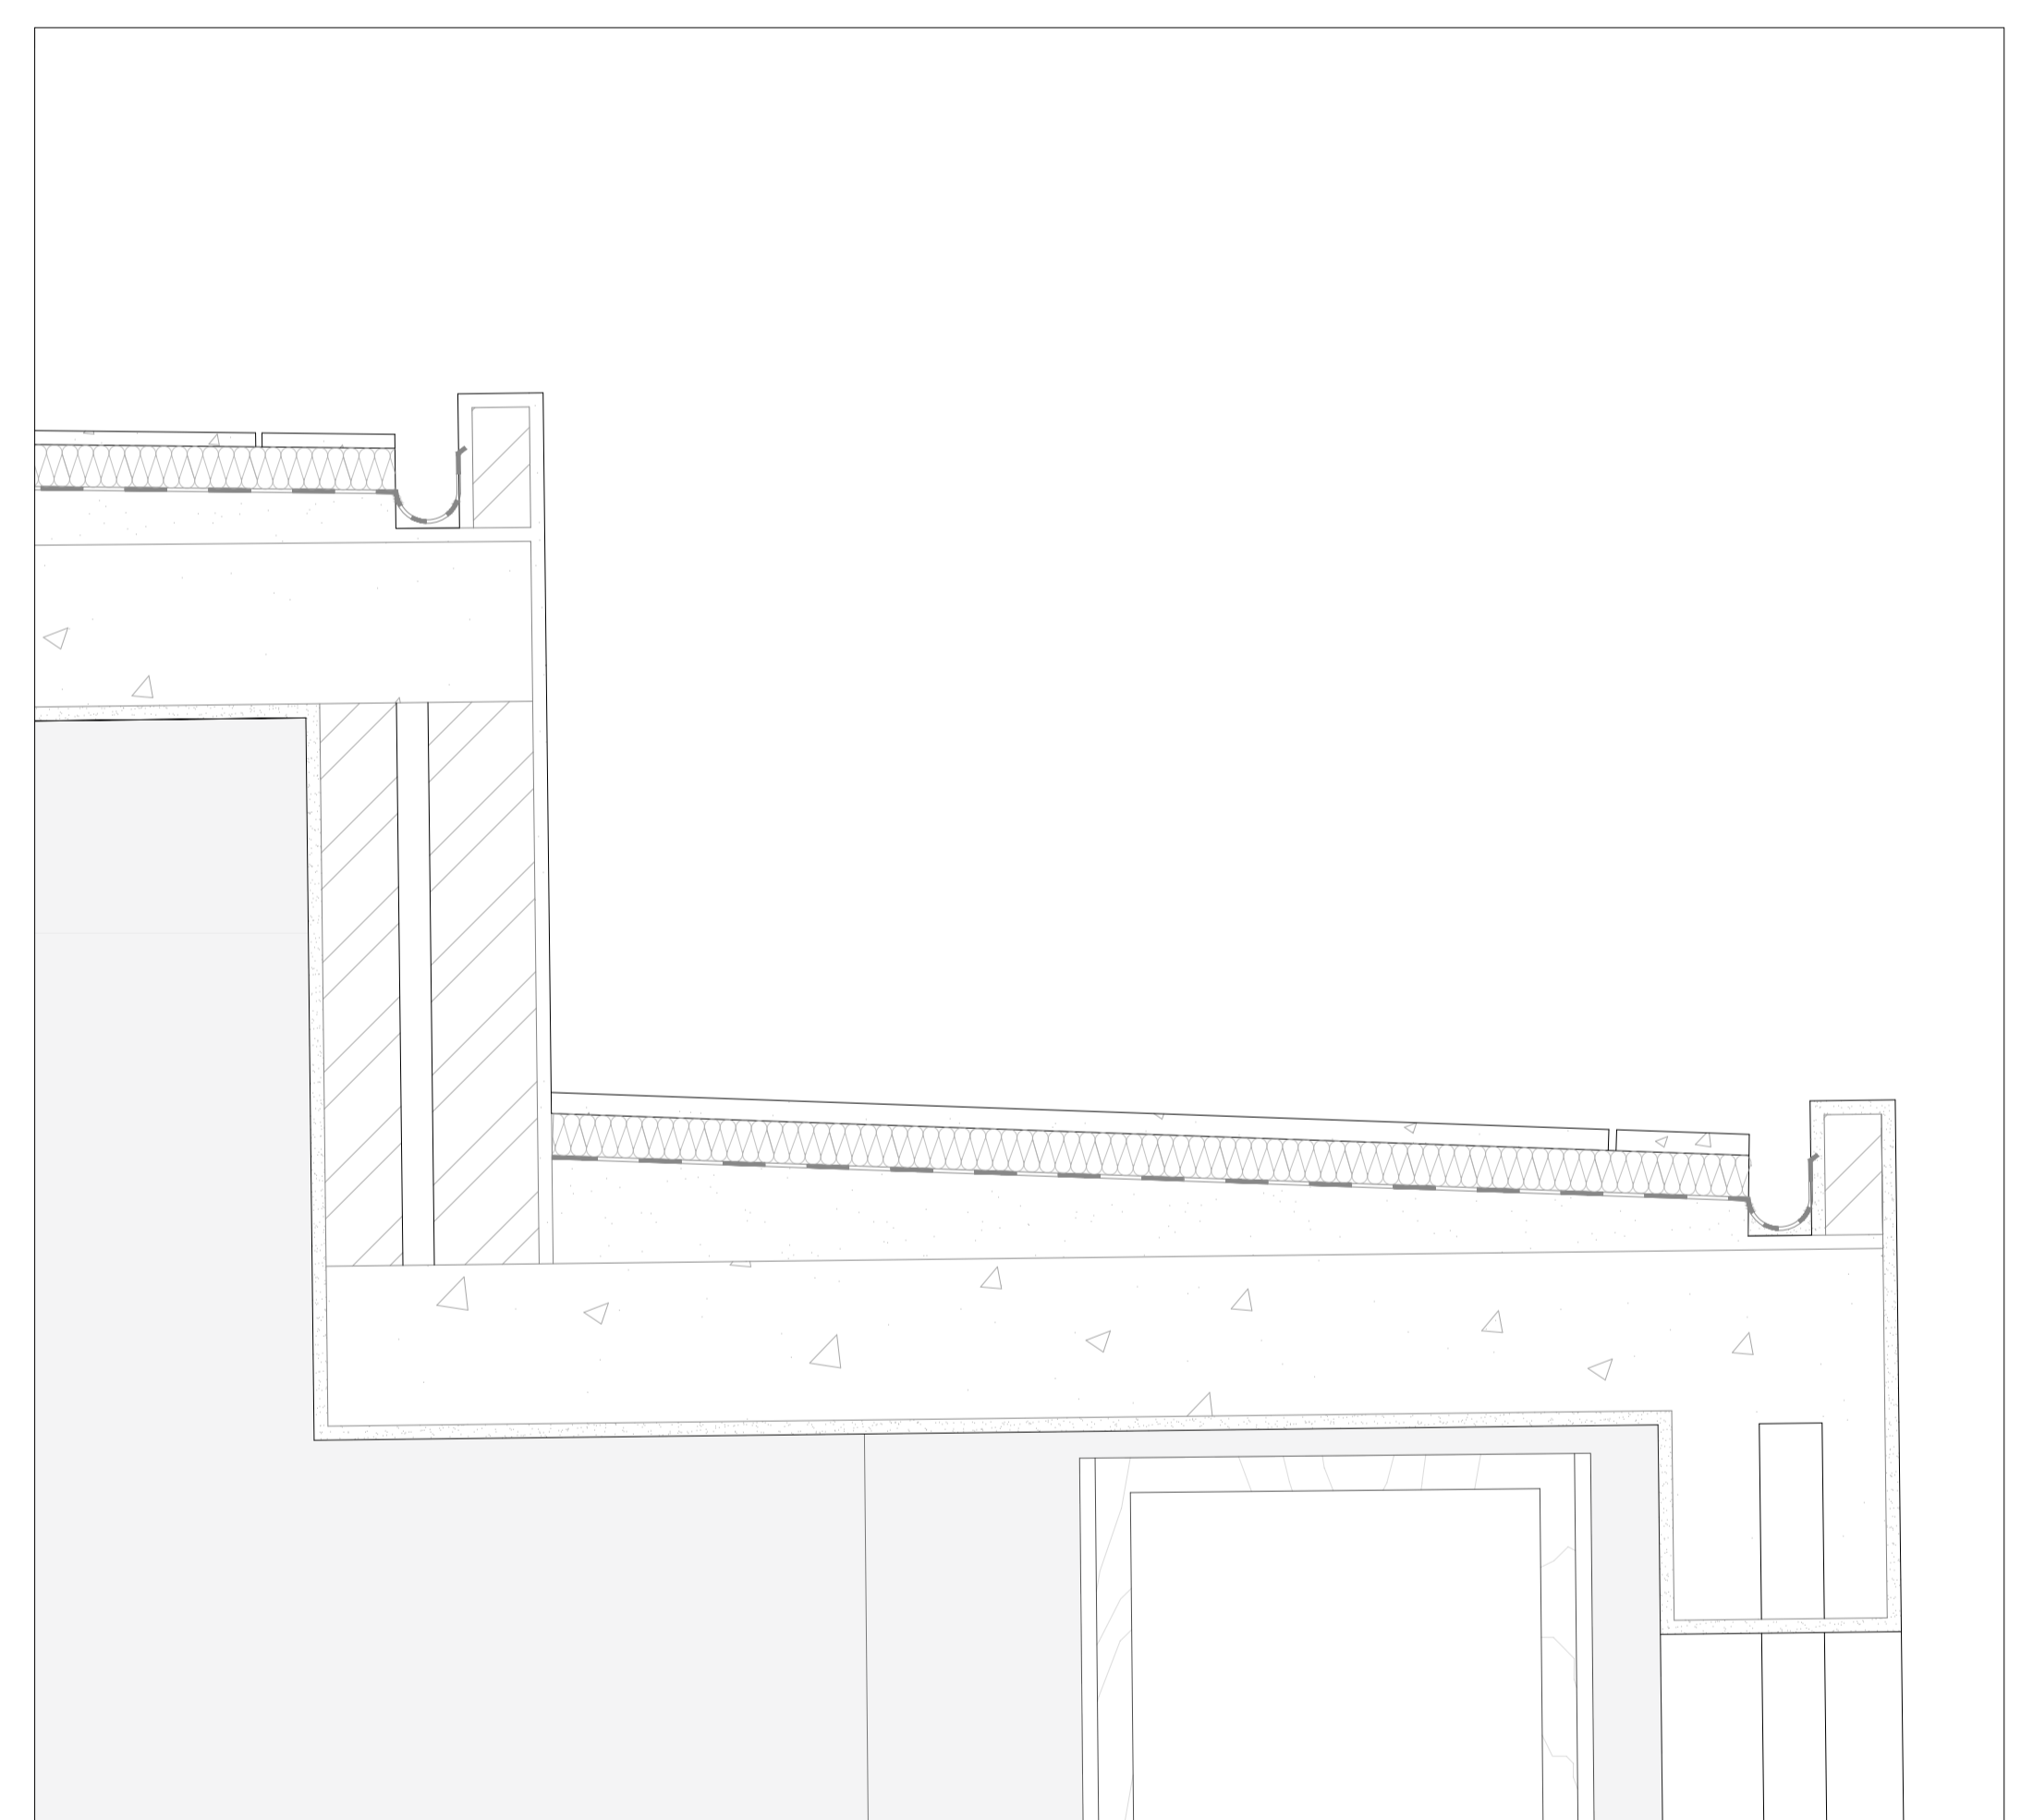

Pormenor Cobertura 1/10

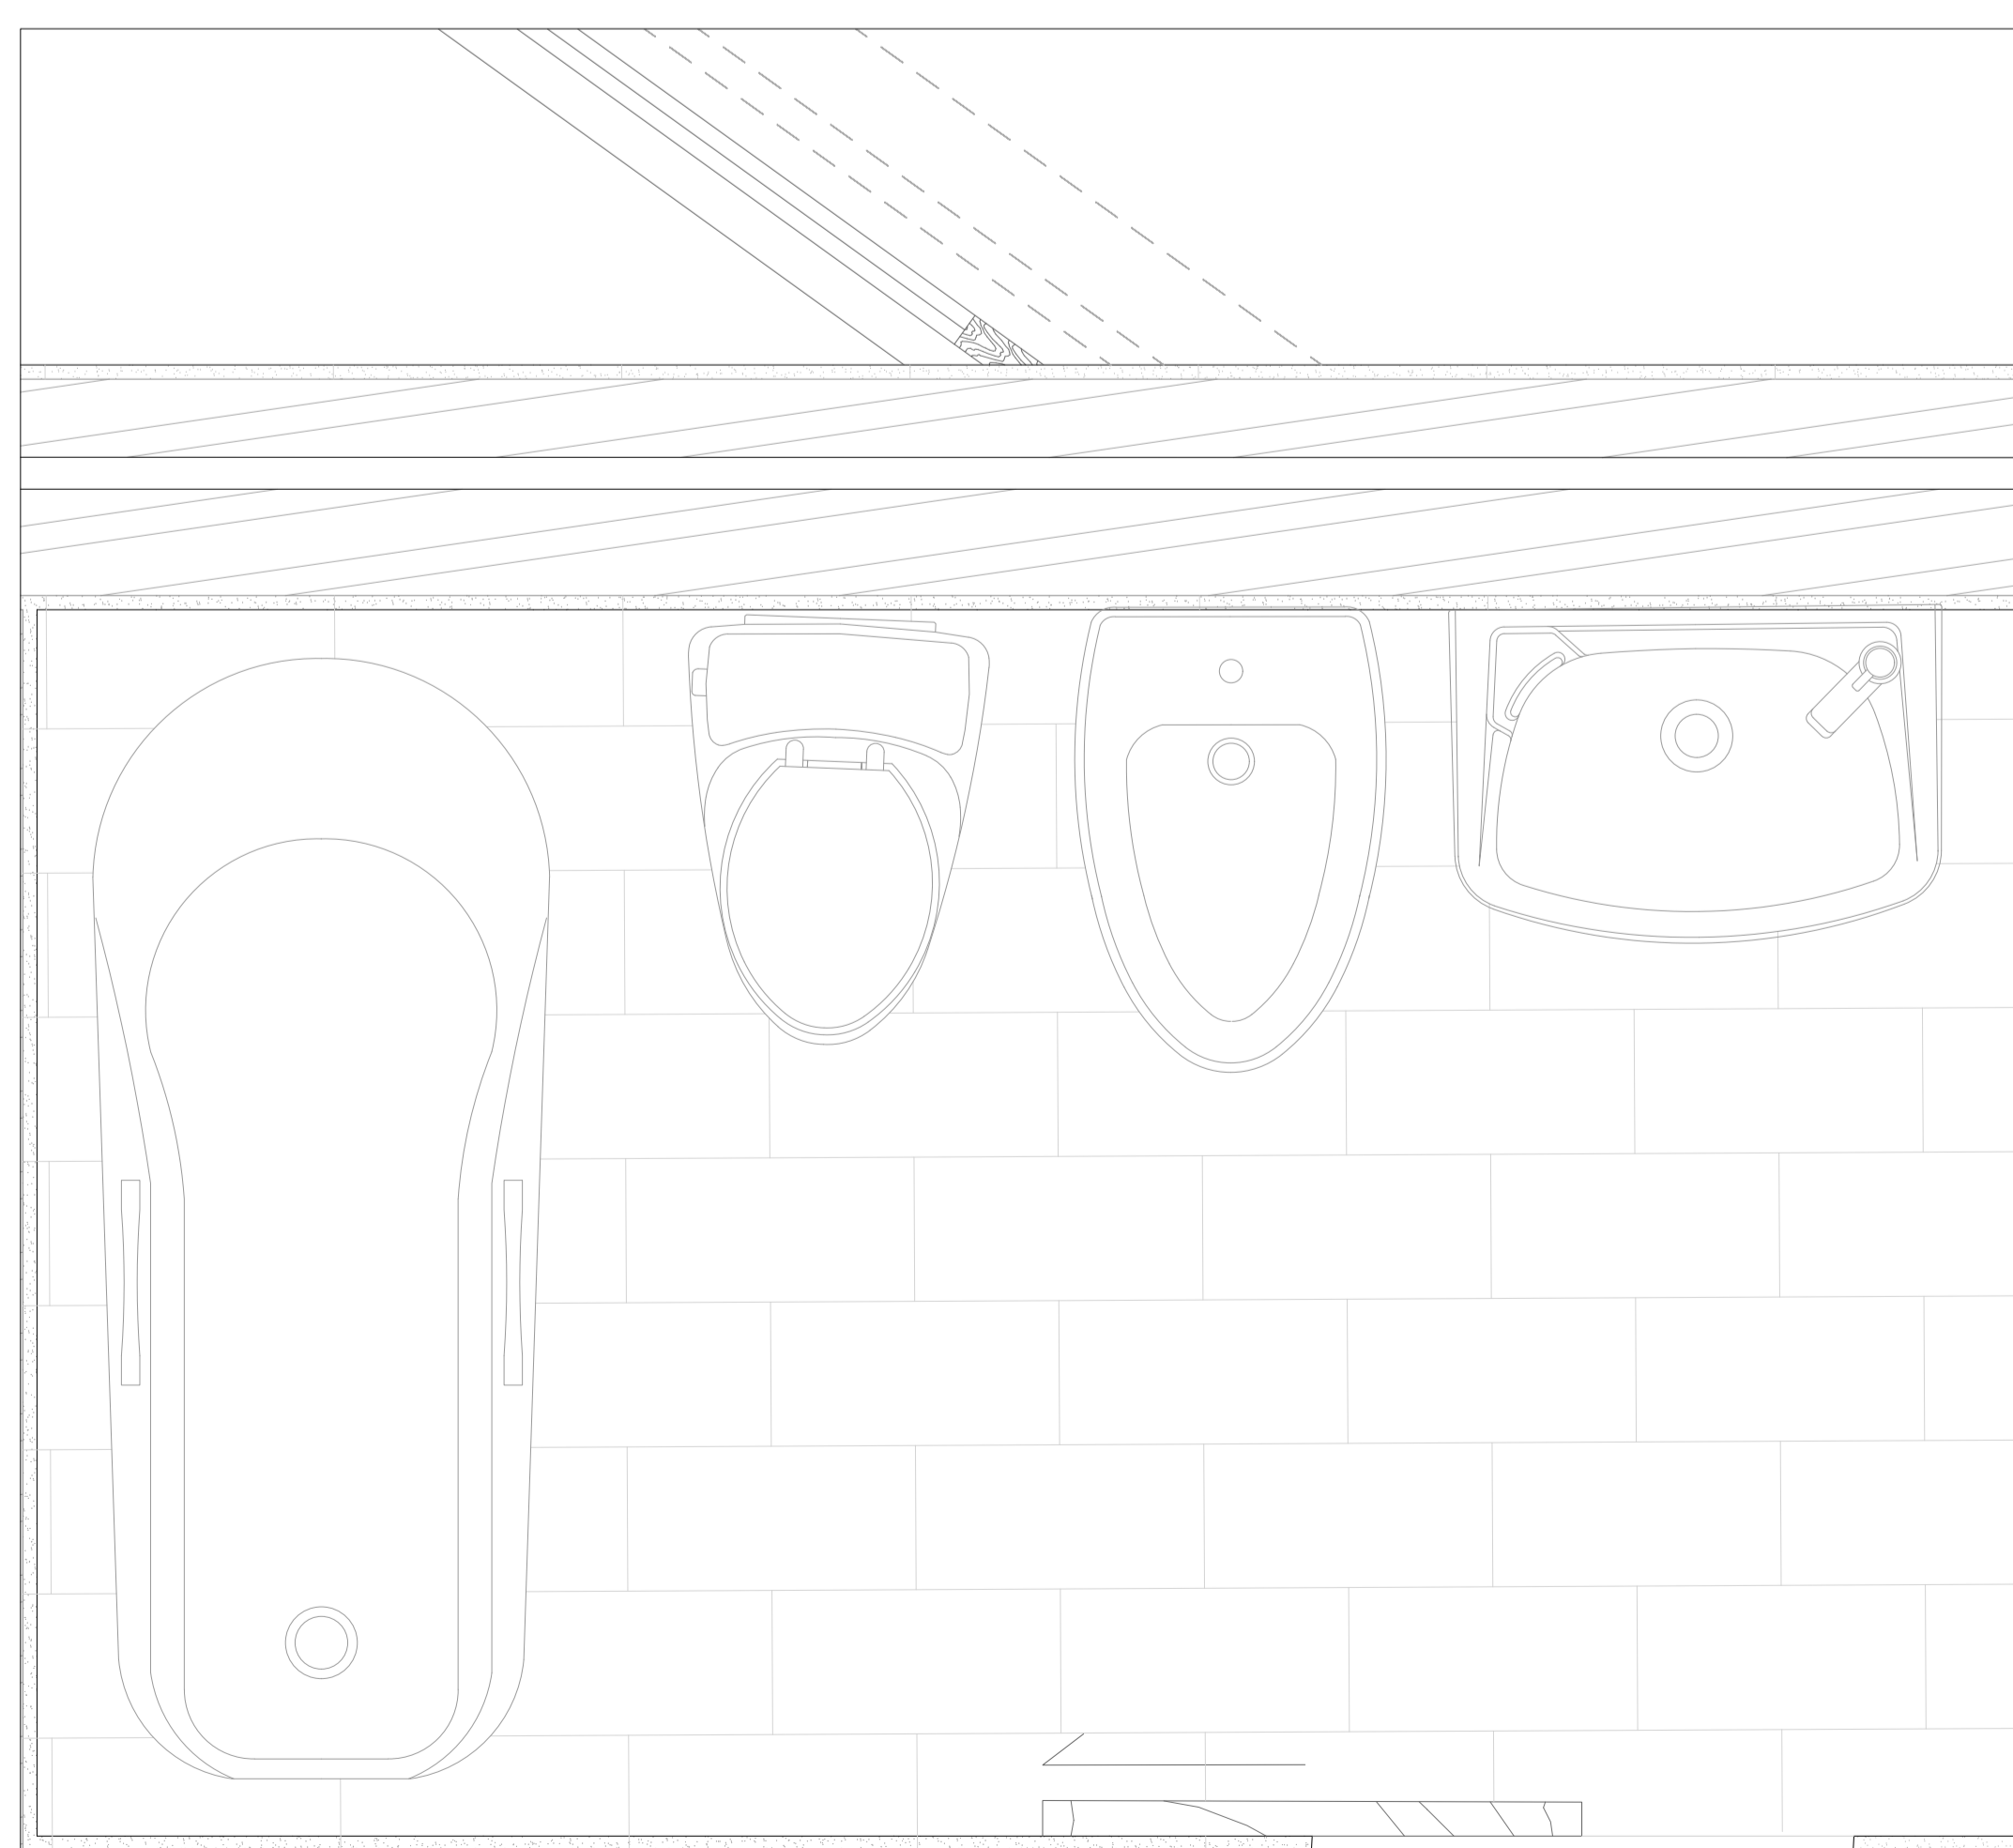

Pormenor Casa de Banho 1/10

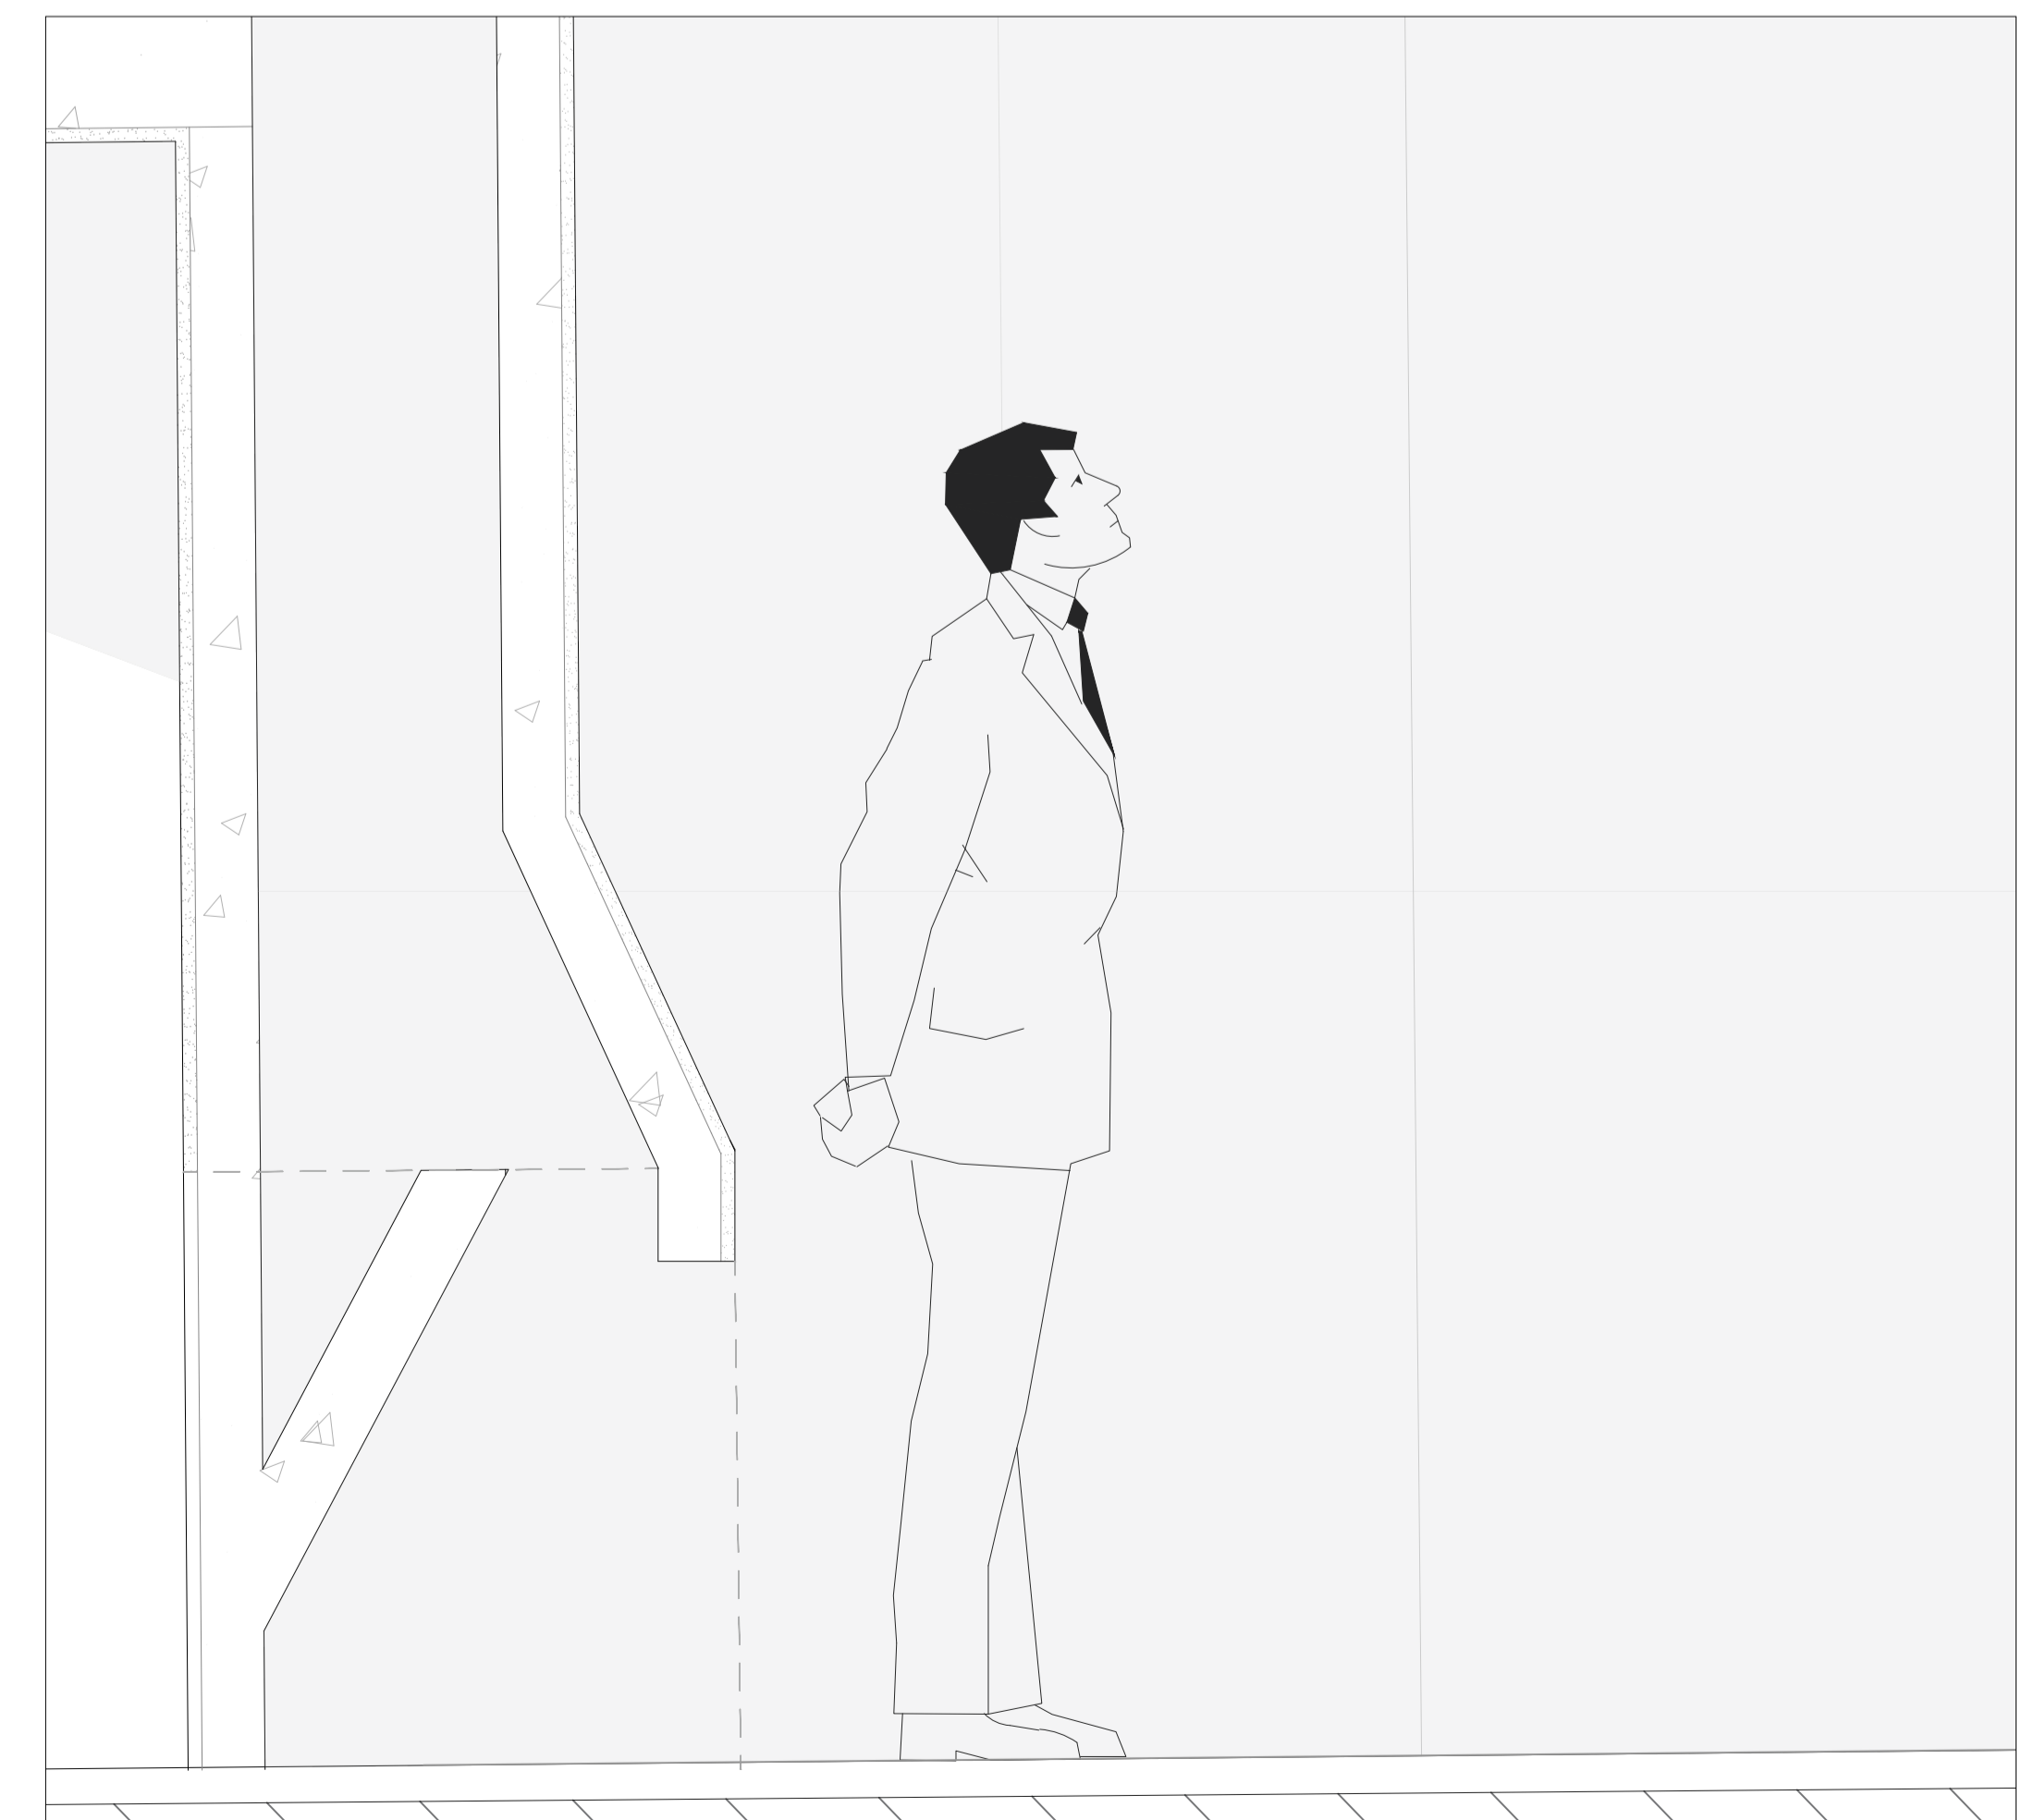

Pormenor Chaminé 1/10