


Sistemas de Representação FAUL 2023/2024

Casa António Carlos Siza 3D

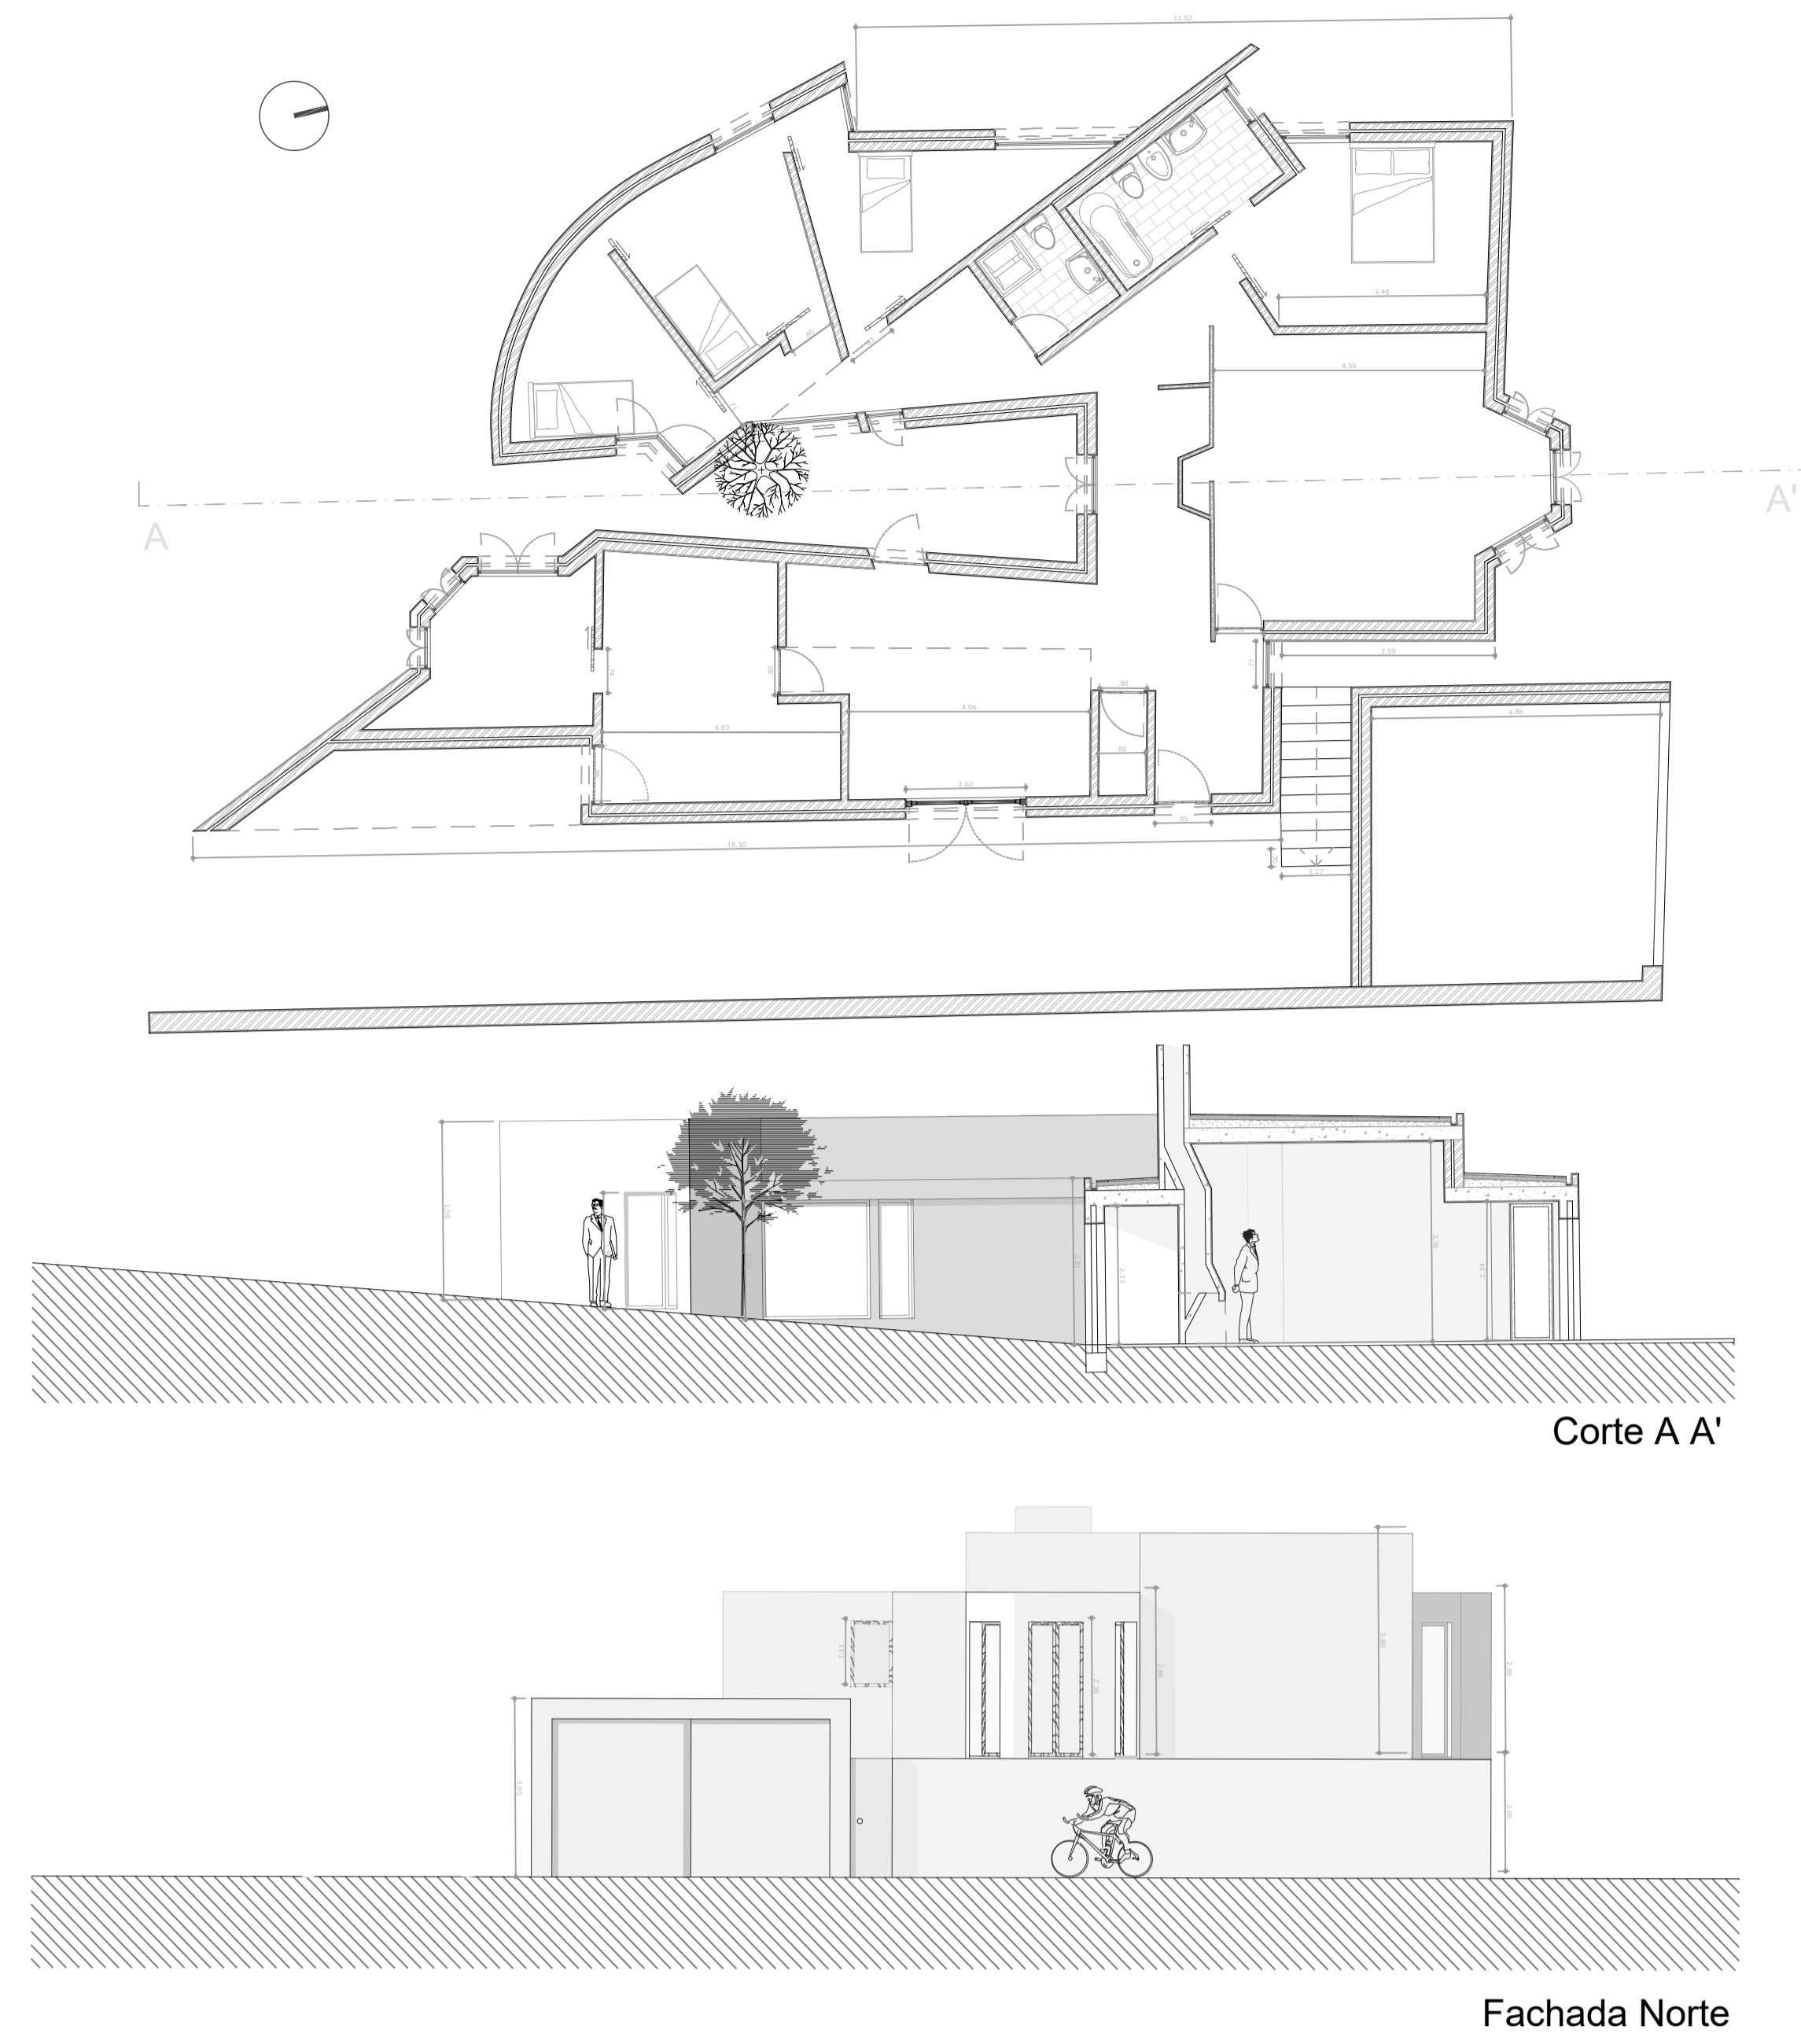

Planta Corte e Alçado a 1/100



Fotografia Original



Imagem Tridimensional



Imagem Tridimensional



Fotografia Original



Fotografia Original

Imagem Tridimensional



Imagem Tridimensional