


Representação digital 2023/24

Exercicio 1- Casa António Carlos Siza Vieira


Professor Nuno Alão

Arina Baptista, nº 20221422, TMIA2J



Promenor de caixilhos à escala 1/20

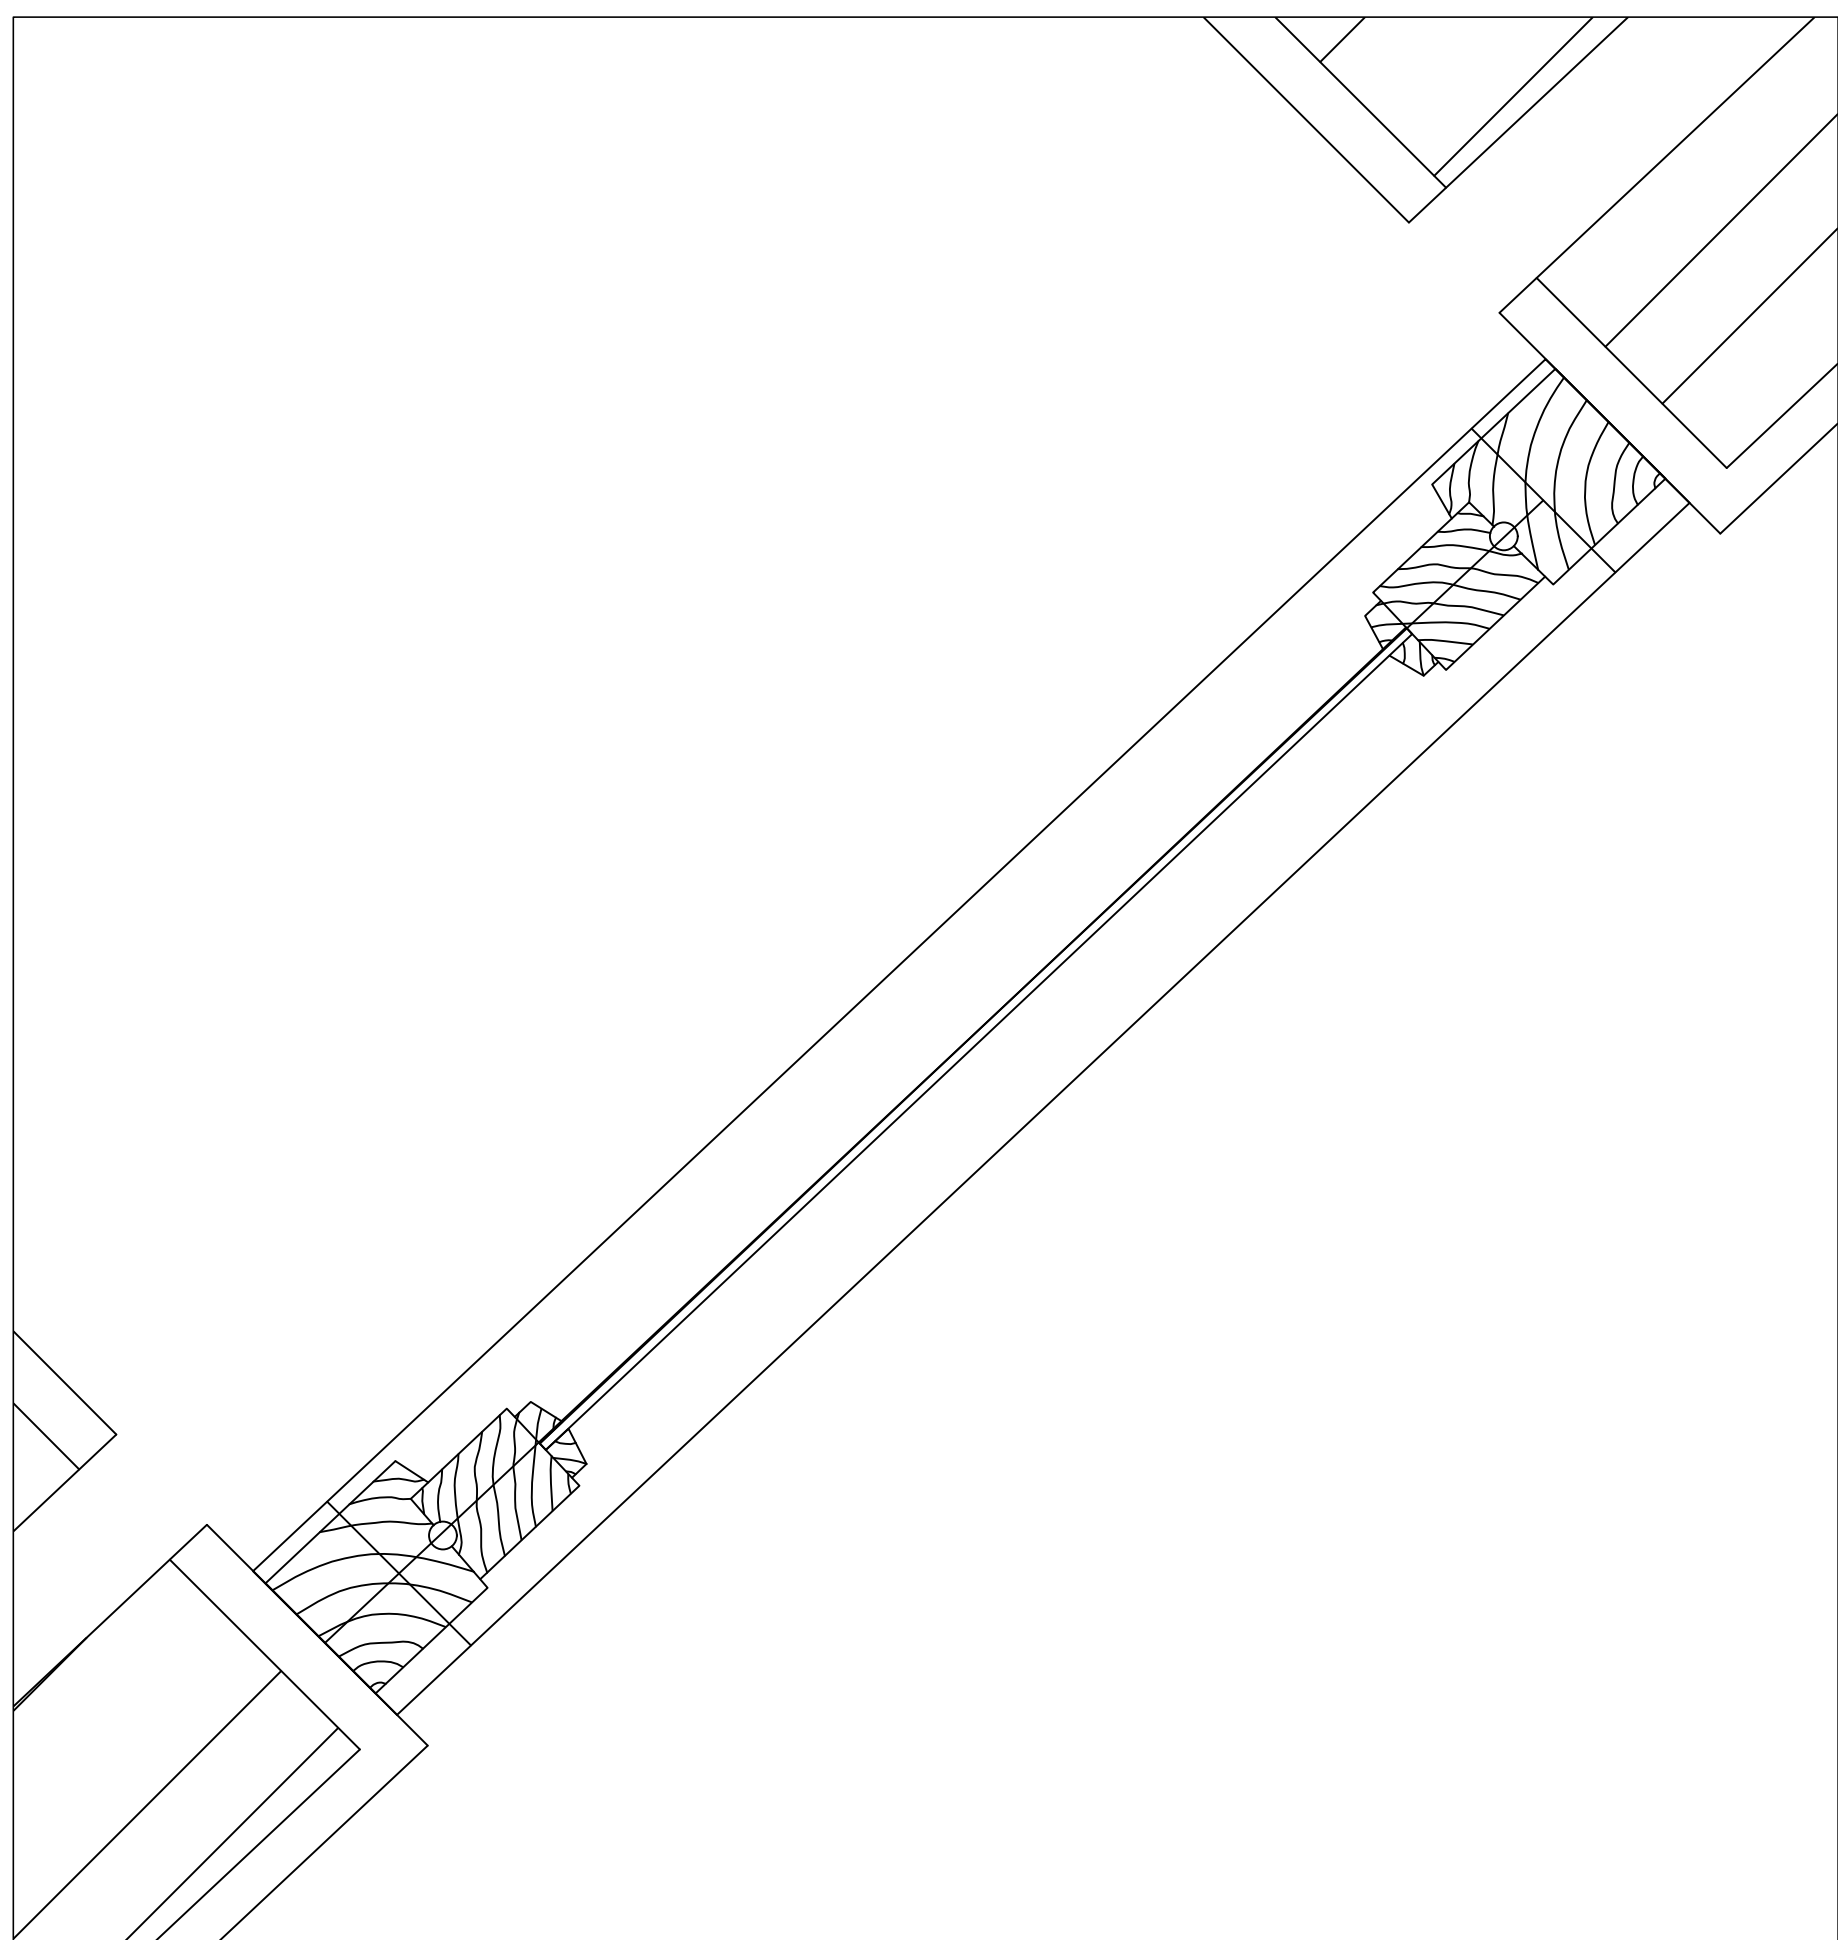


Promenor da chaminé à escala 1/50

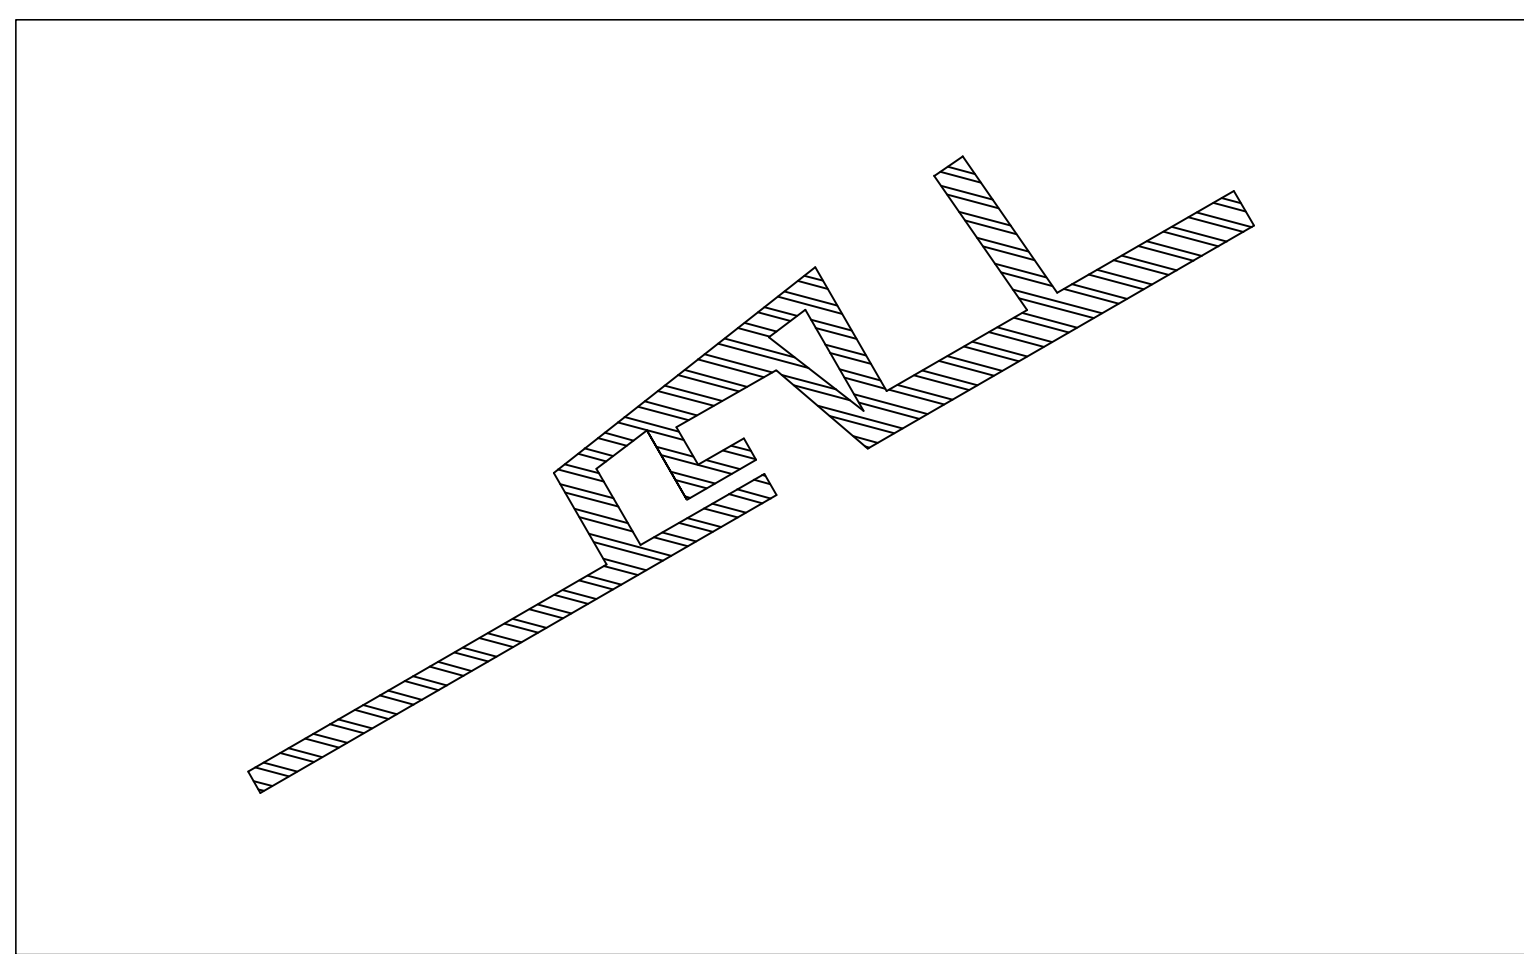

Promenor do corte na escala 1/1

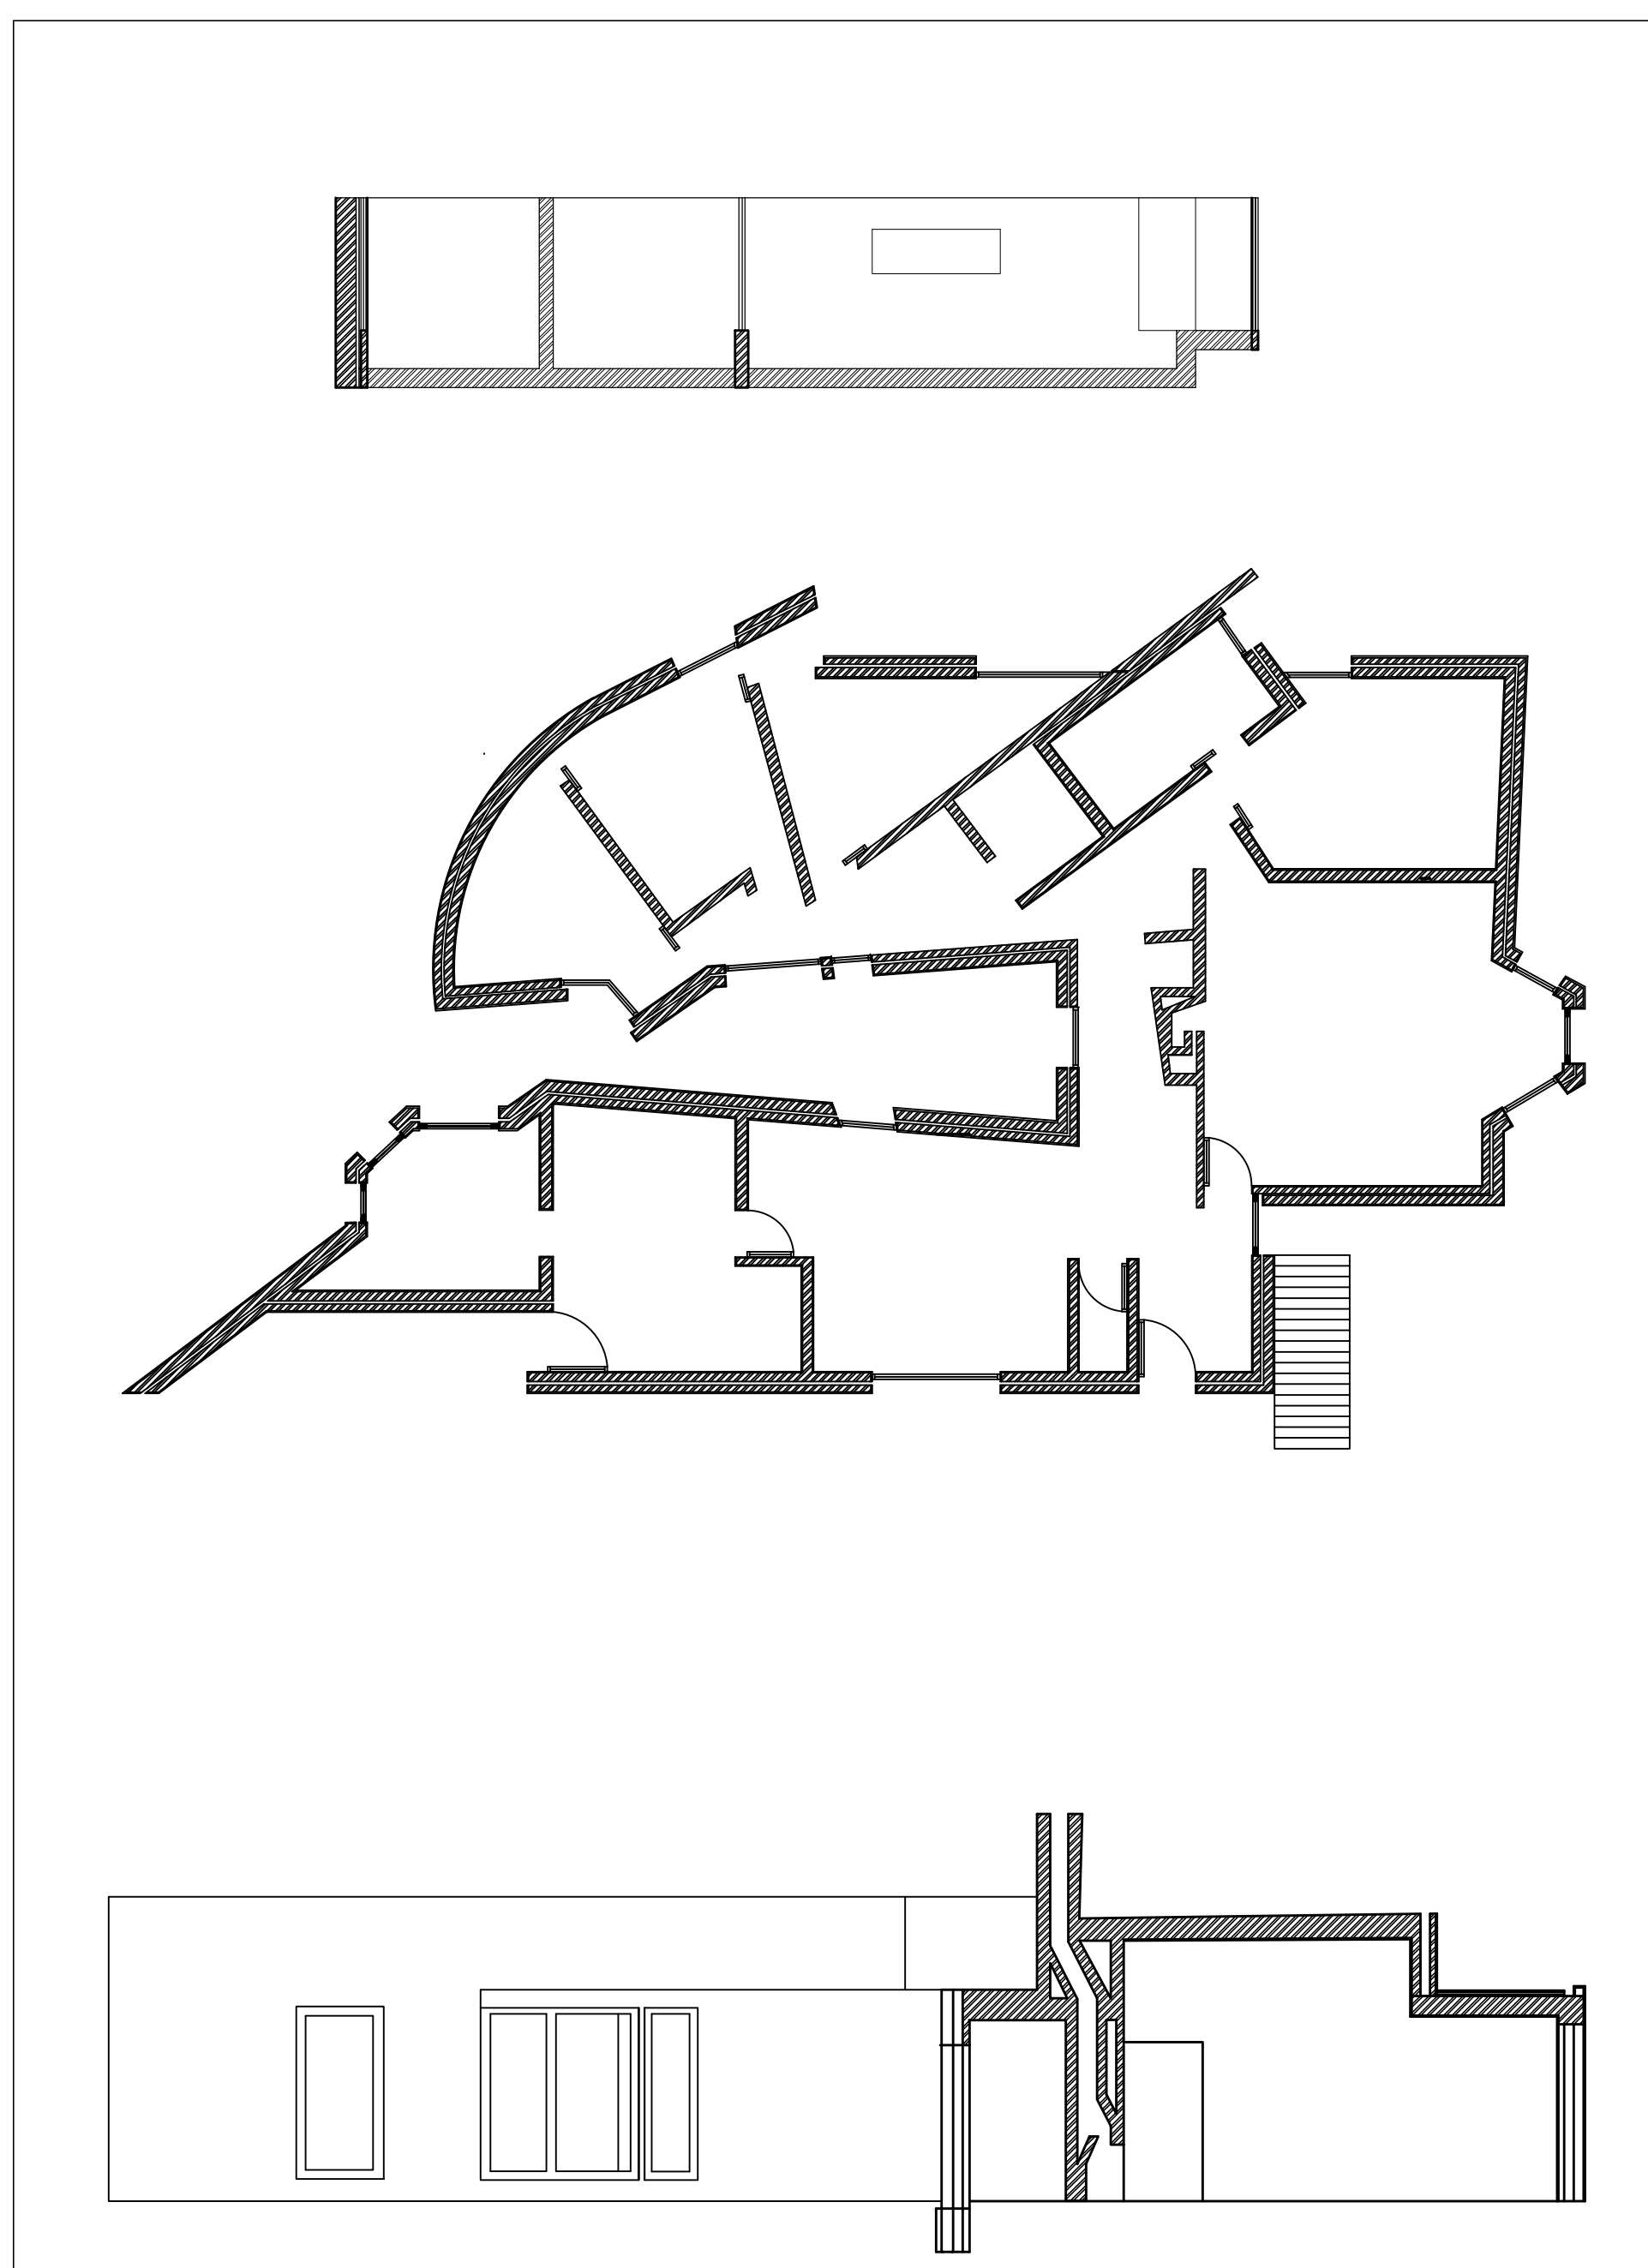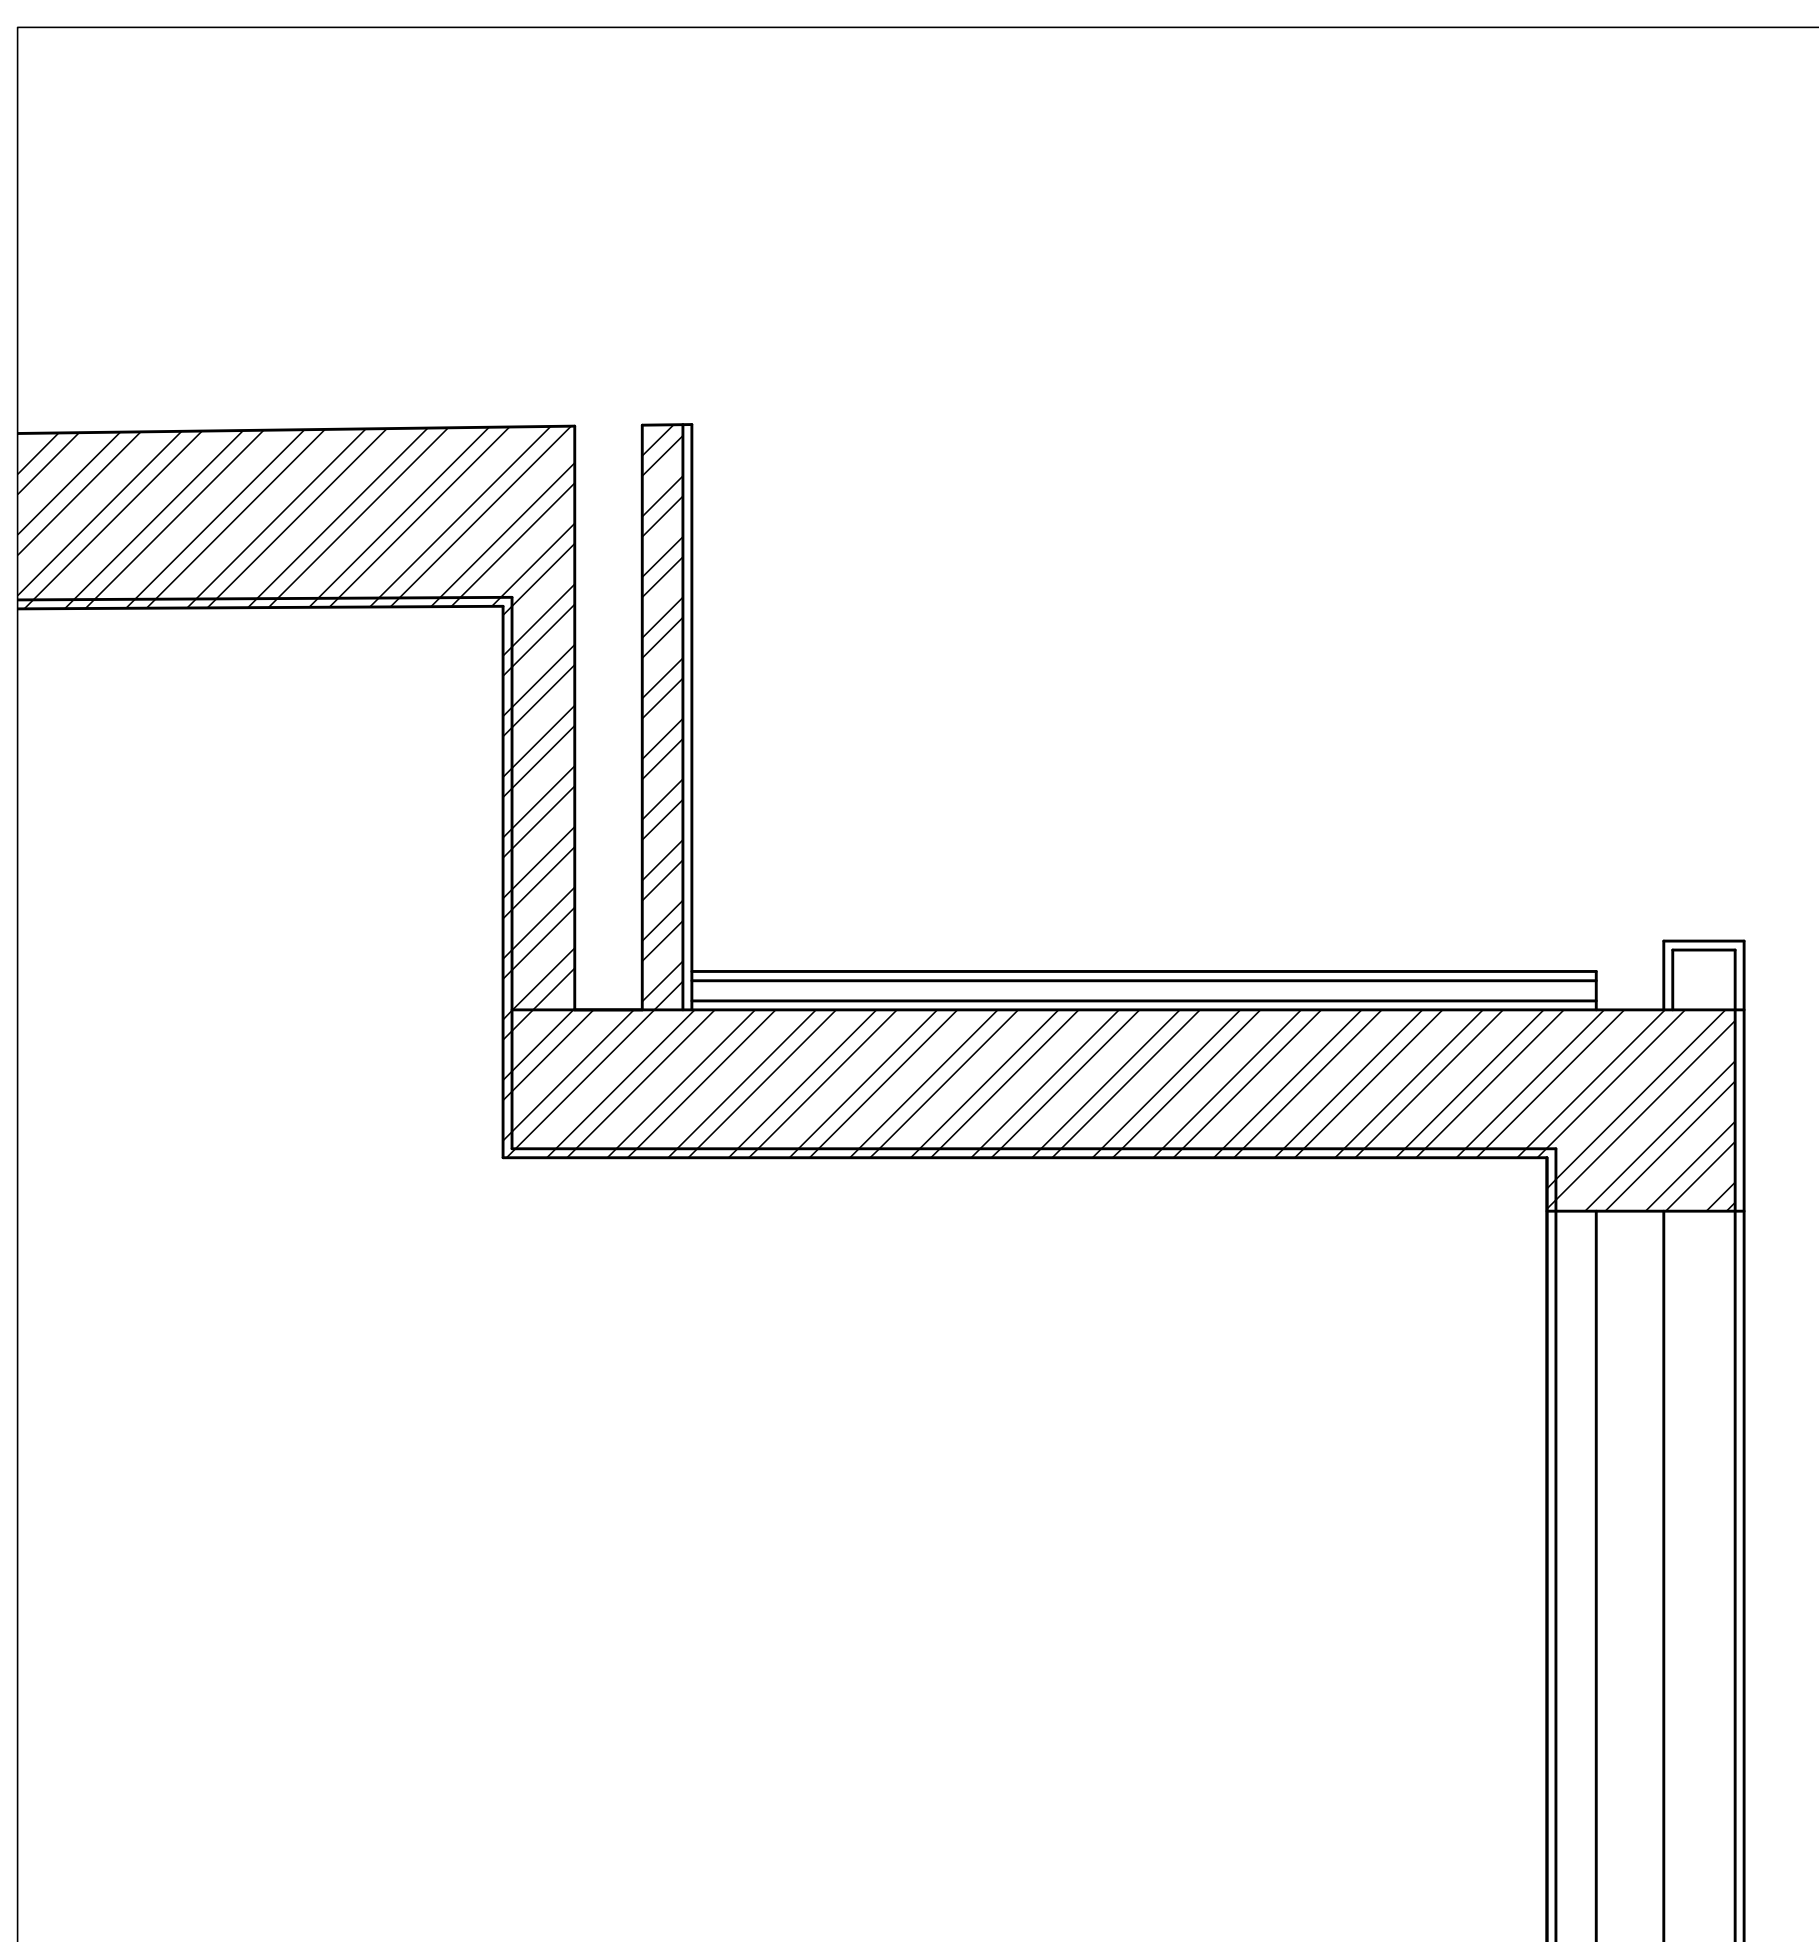

Planta à escala 1/20

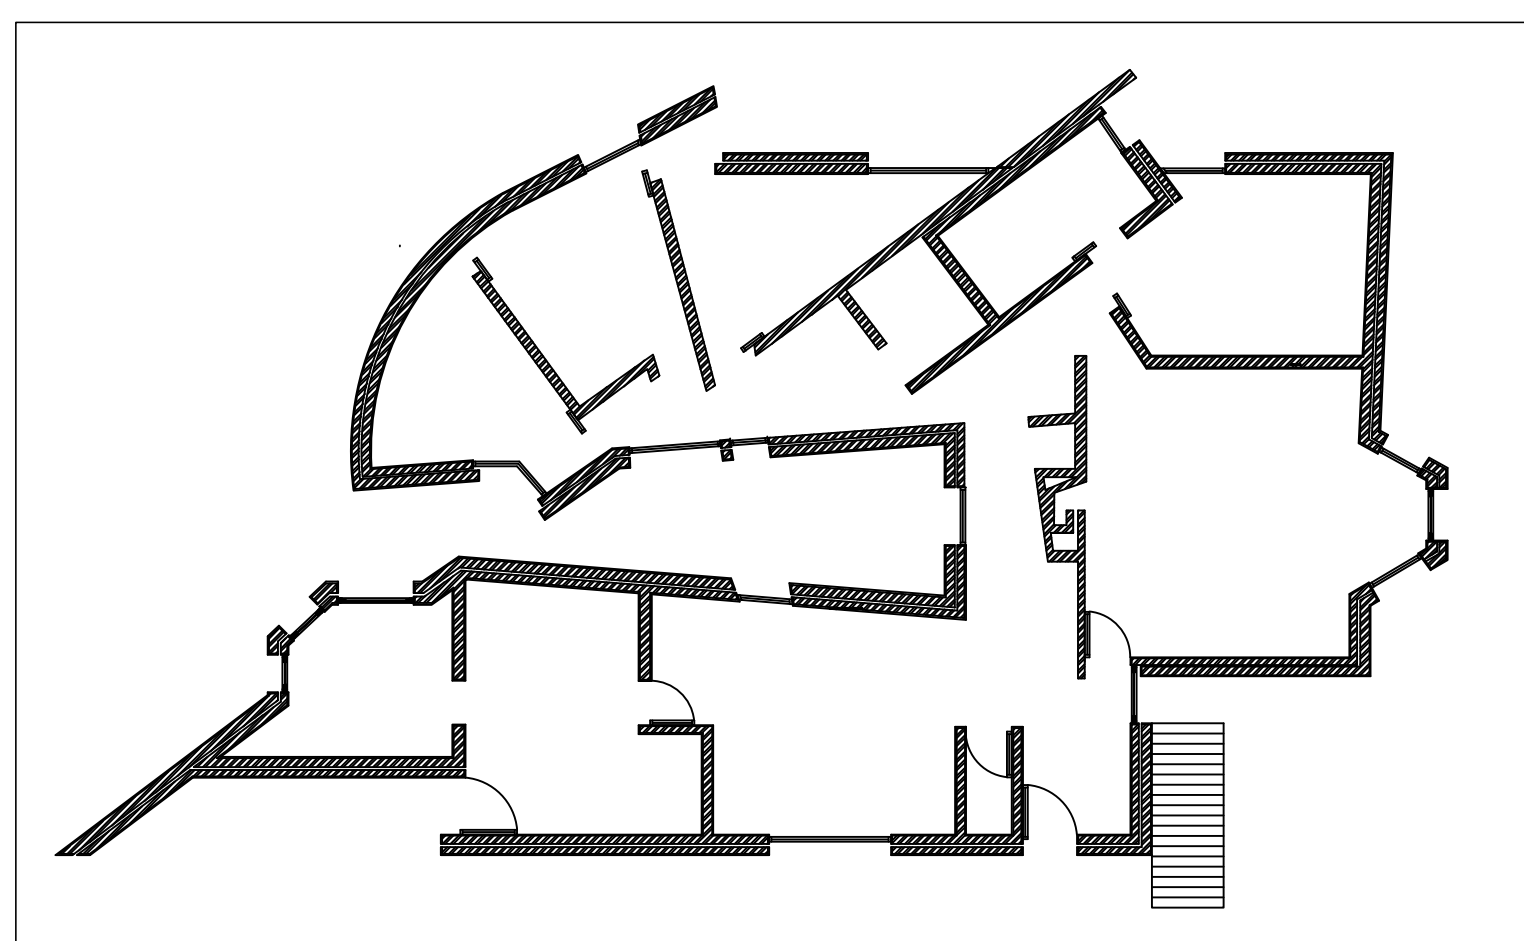

Planta, alçado e corte à escala 1/100