

Representação Digital



20231098

DAVID IGOR GONÇALVES GOMES



U LISBOA

UNIVERSIDADE
DE LISBOA



FACULDADE DE ARQUITETURA
UNIVERSIDADE DE LISBOA

RD

Mestrado Integrado em Arquitectura
Ano Lectivo 2024-2025 1º Semestre
Docente - Nuno Alão 2º Ano

ÍNDICE


Autodesk AutoCAD 2023 aula1.dwg

Home Insert Annotate Parametric View Manage Output Add-ins Collaborate Express Tools Featured Apps

Line Polyline Circle Arc Move Rotate Trim Copy Mirror Fillet Stretch Scale Array Text Dimension Table Layer Properties Auxiliares Insert Match Properties Groups Measure Utilities Clipboard View

Start aula1* x +



[-][Top][2D Wireframe]

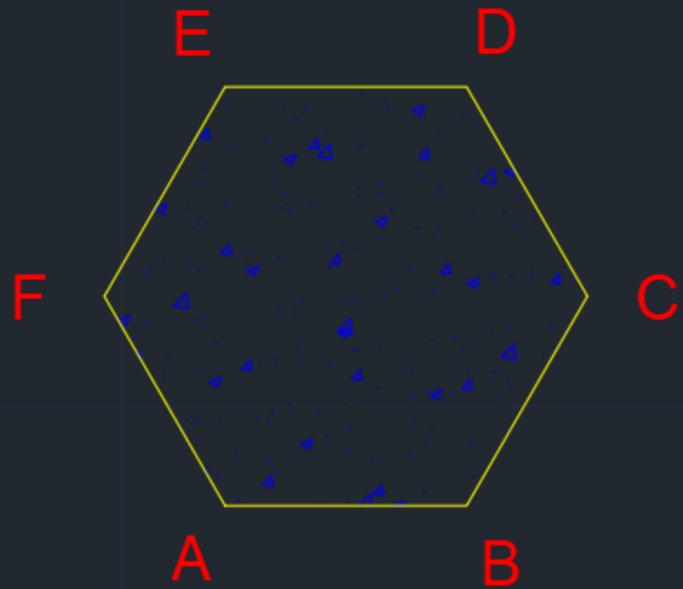

WCS

LAYER PROPERTIES MANAGER

Exercício - Hexágono

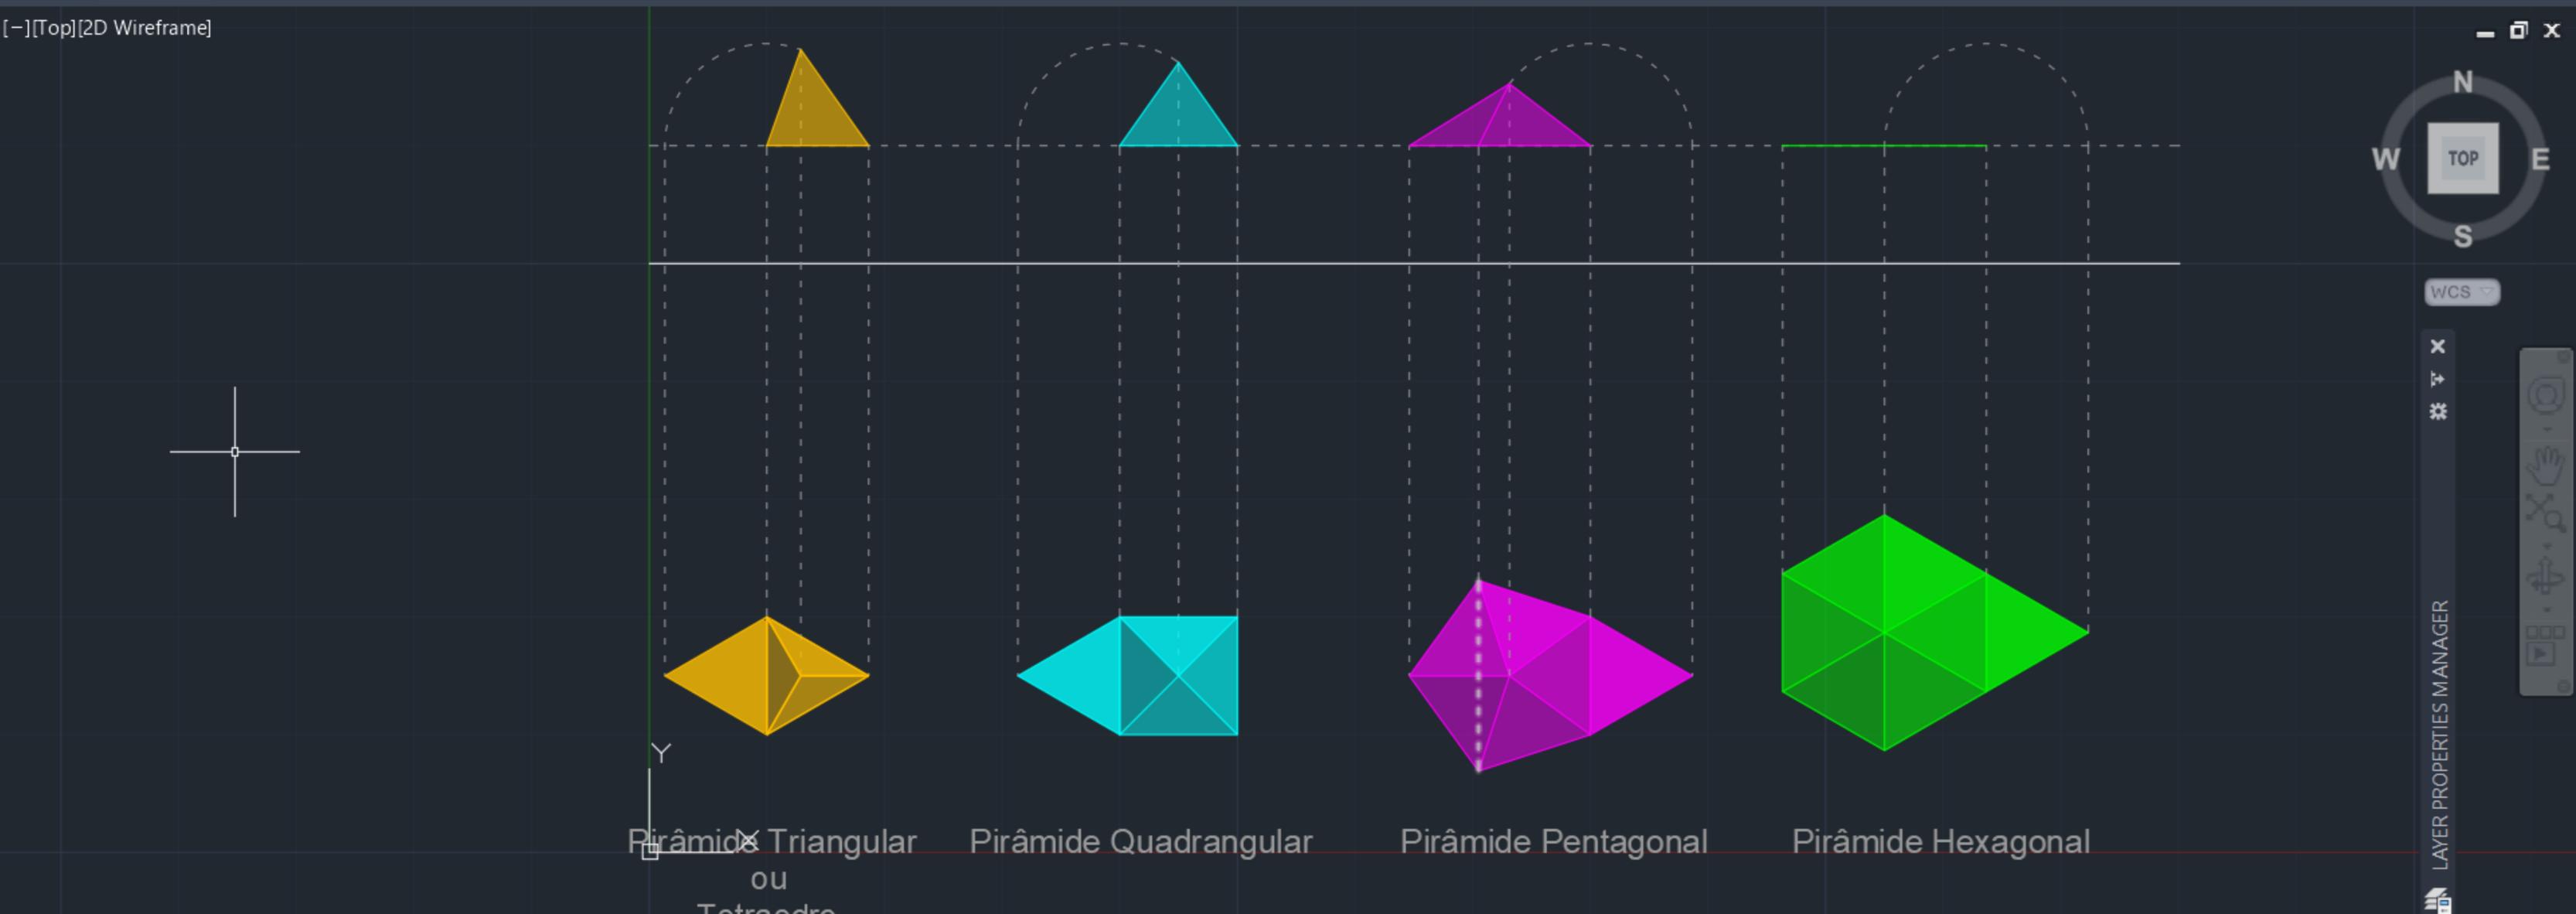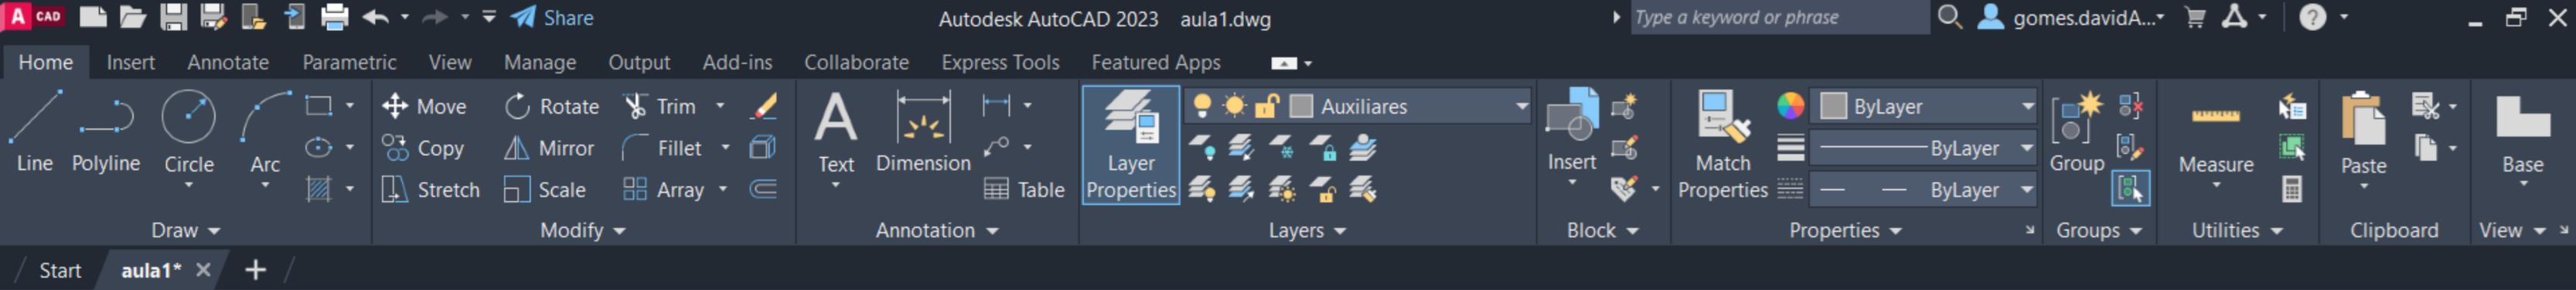


Exercício 2 - Sólidos







Exercício 3 – Casa Siza

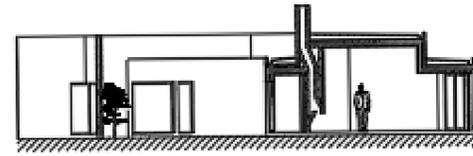


Corte A, esc 1:100

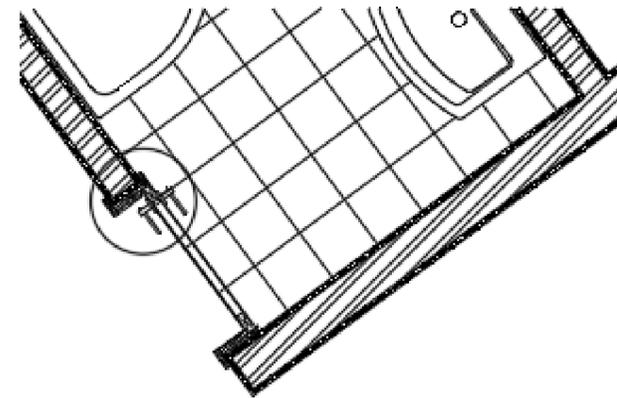


Promenor, Maçaneta, esc 1:10

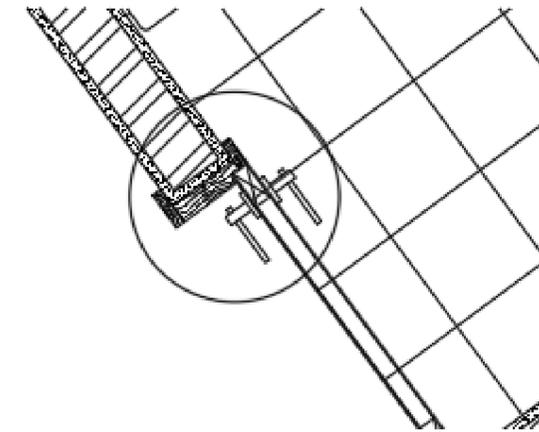


Promenor, Maçaneta, esc 1:2

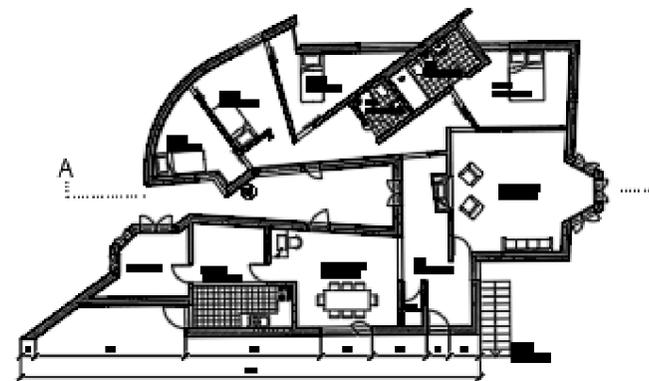


Planta, esc 1:100

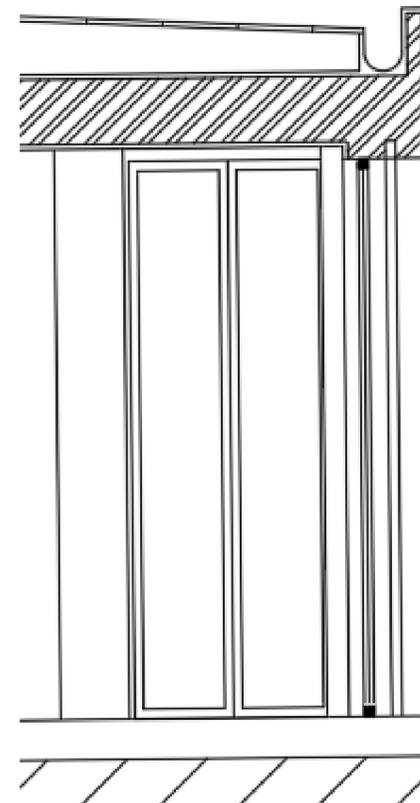

Promenor, esc 1:10

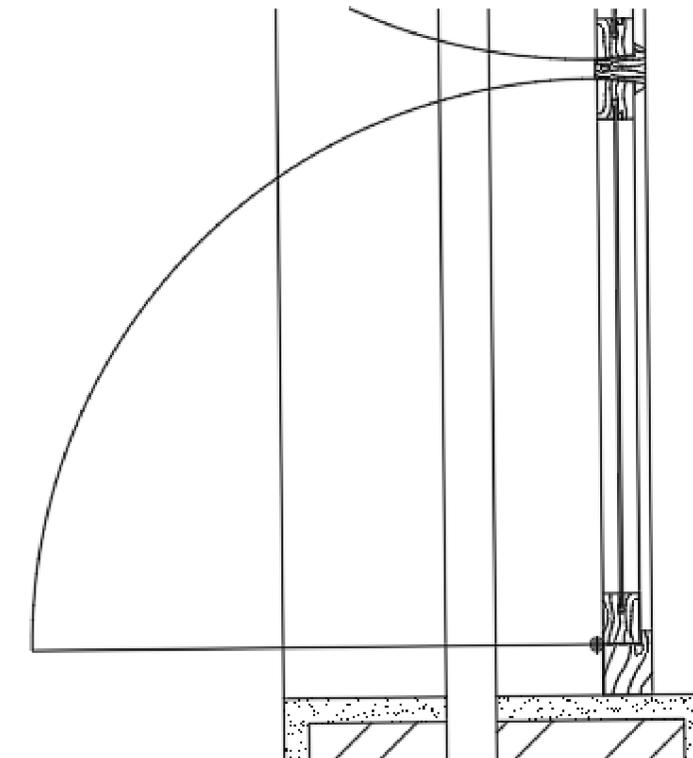

Promenor, Janela, esc 1:5

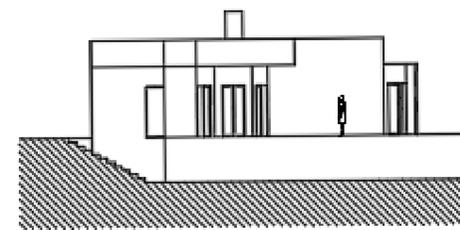

Alçado Este, esc 1:100

Álvaro Siza (David Gomes 20231098)


Casa António Carlos Siza

Ano do Projeto: 1976-1978


Desenhos/Planta/Pormenores



Exercício 3- Casa Siza (PDF)

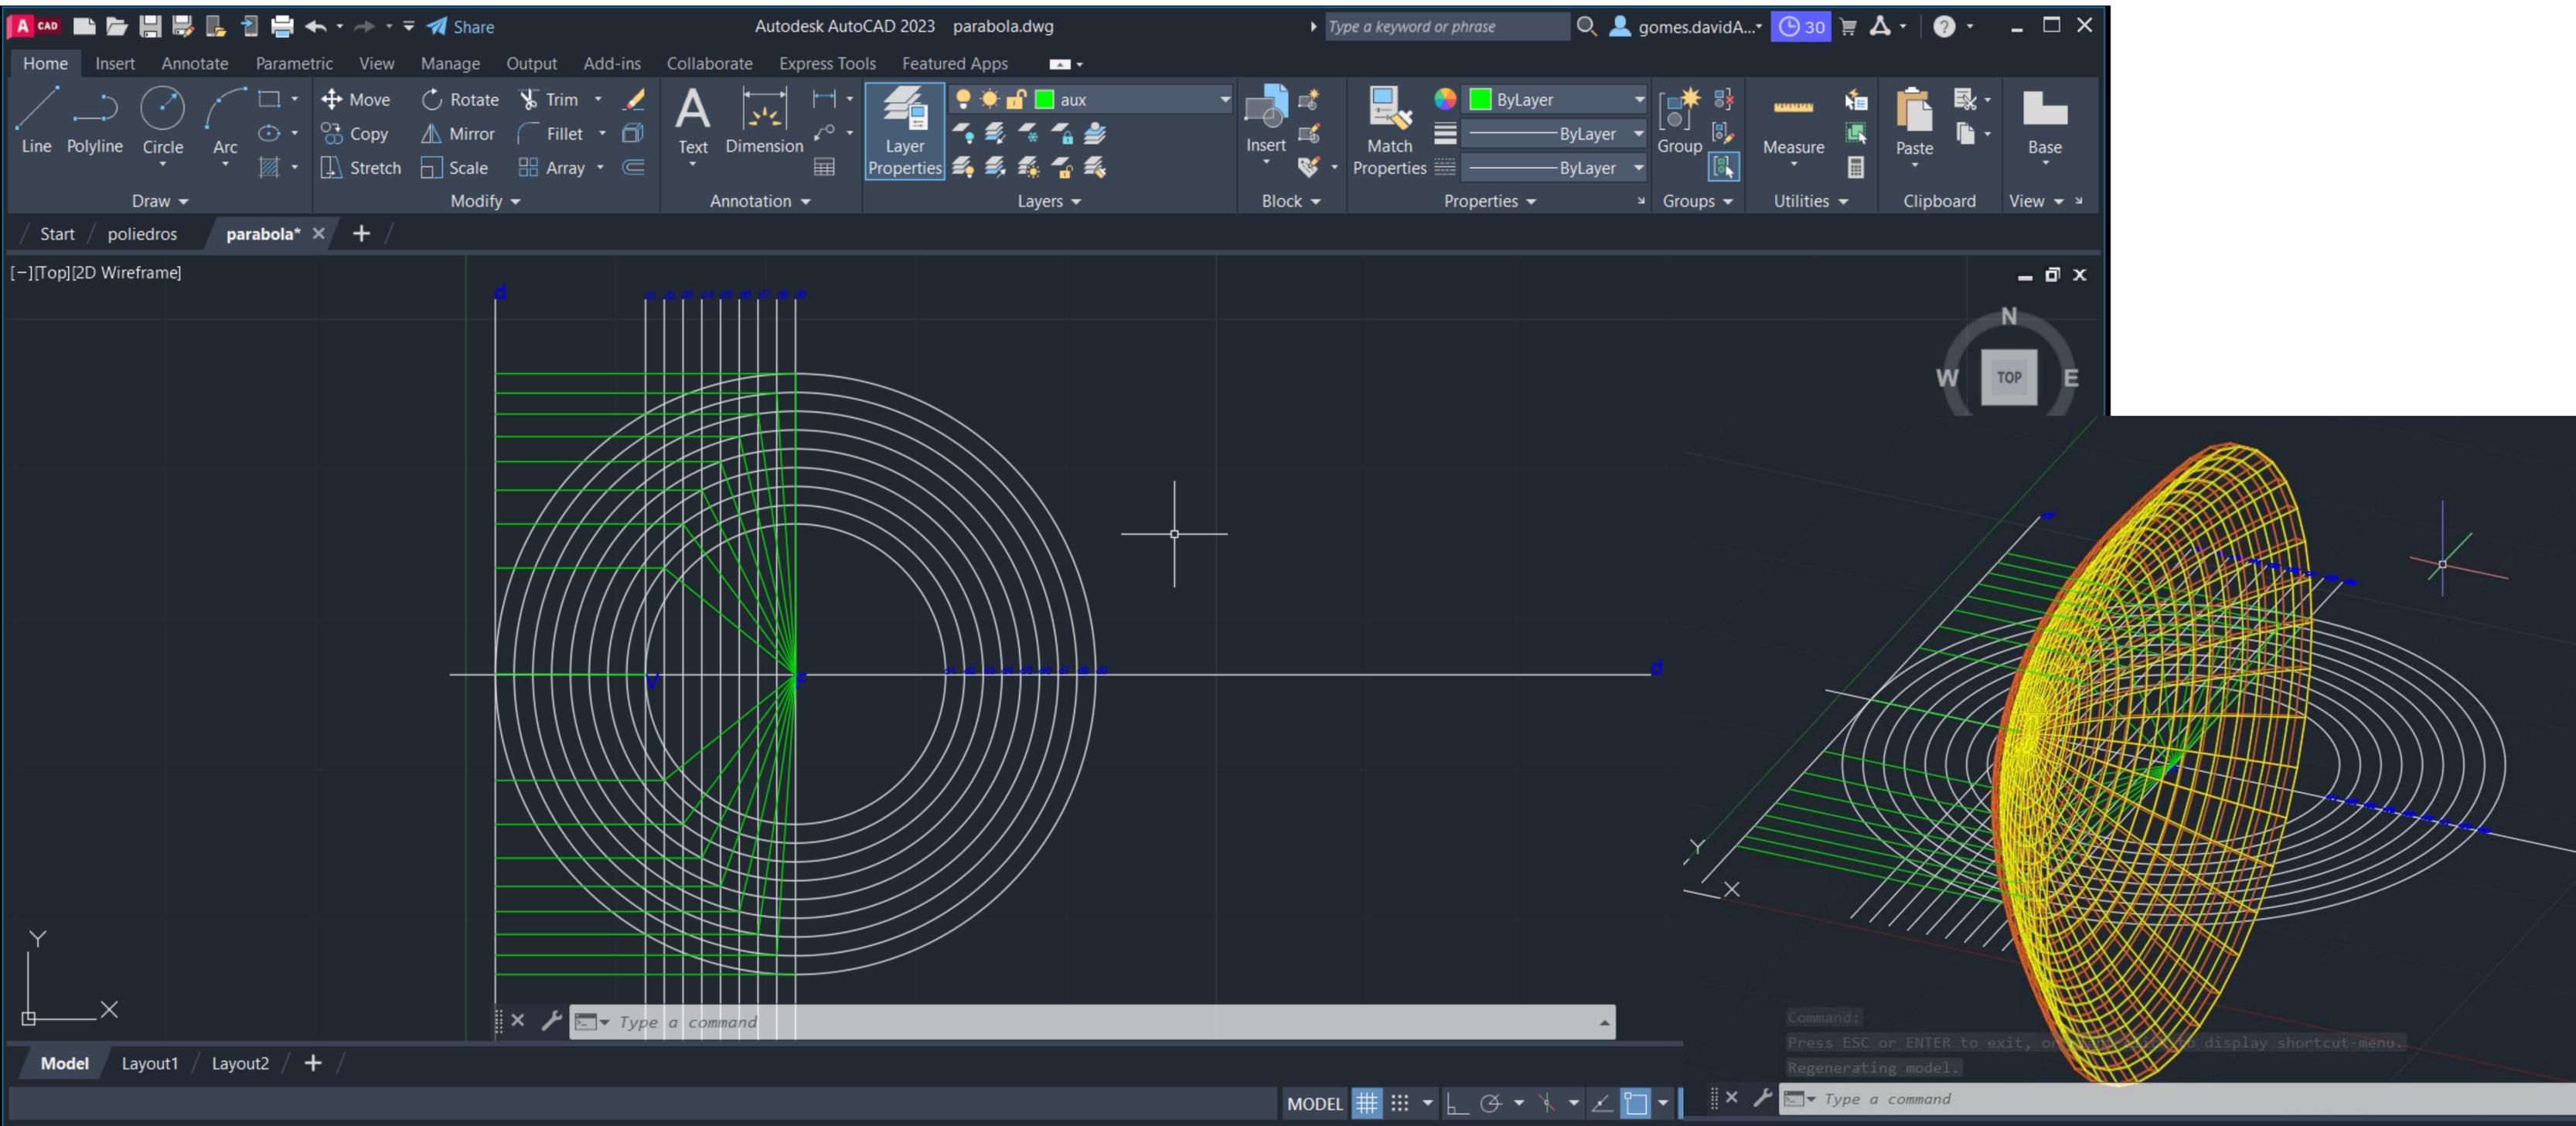

Exercício 4 - Parábola

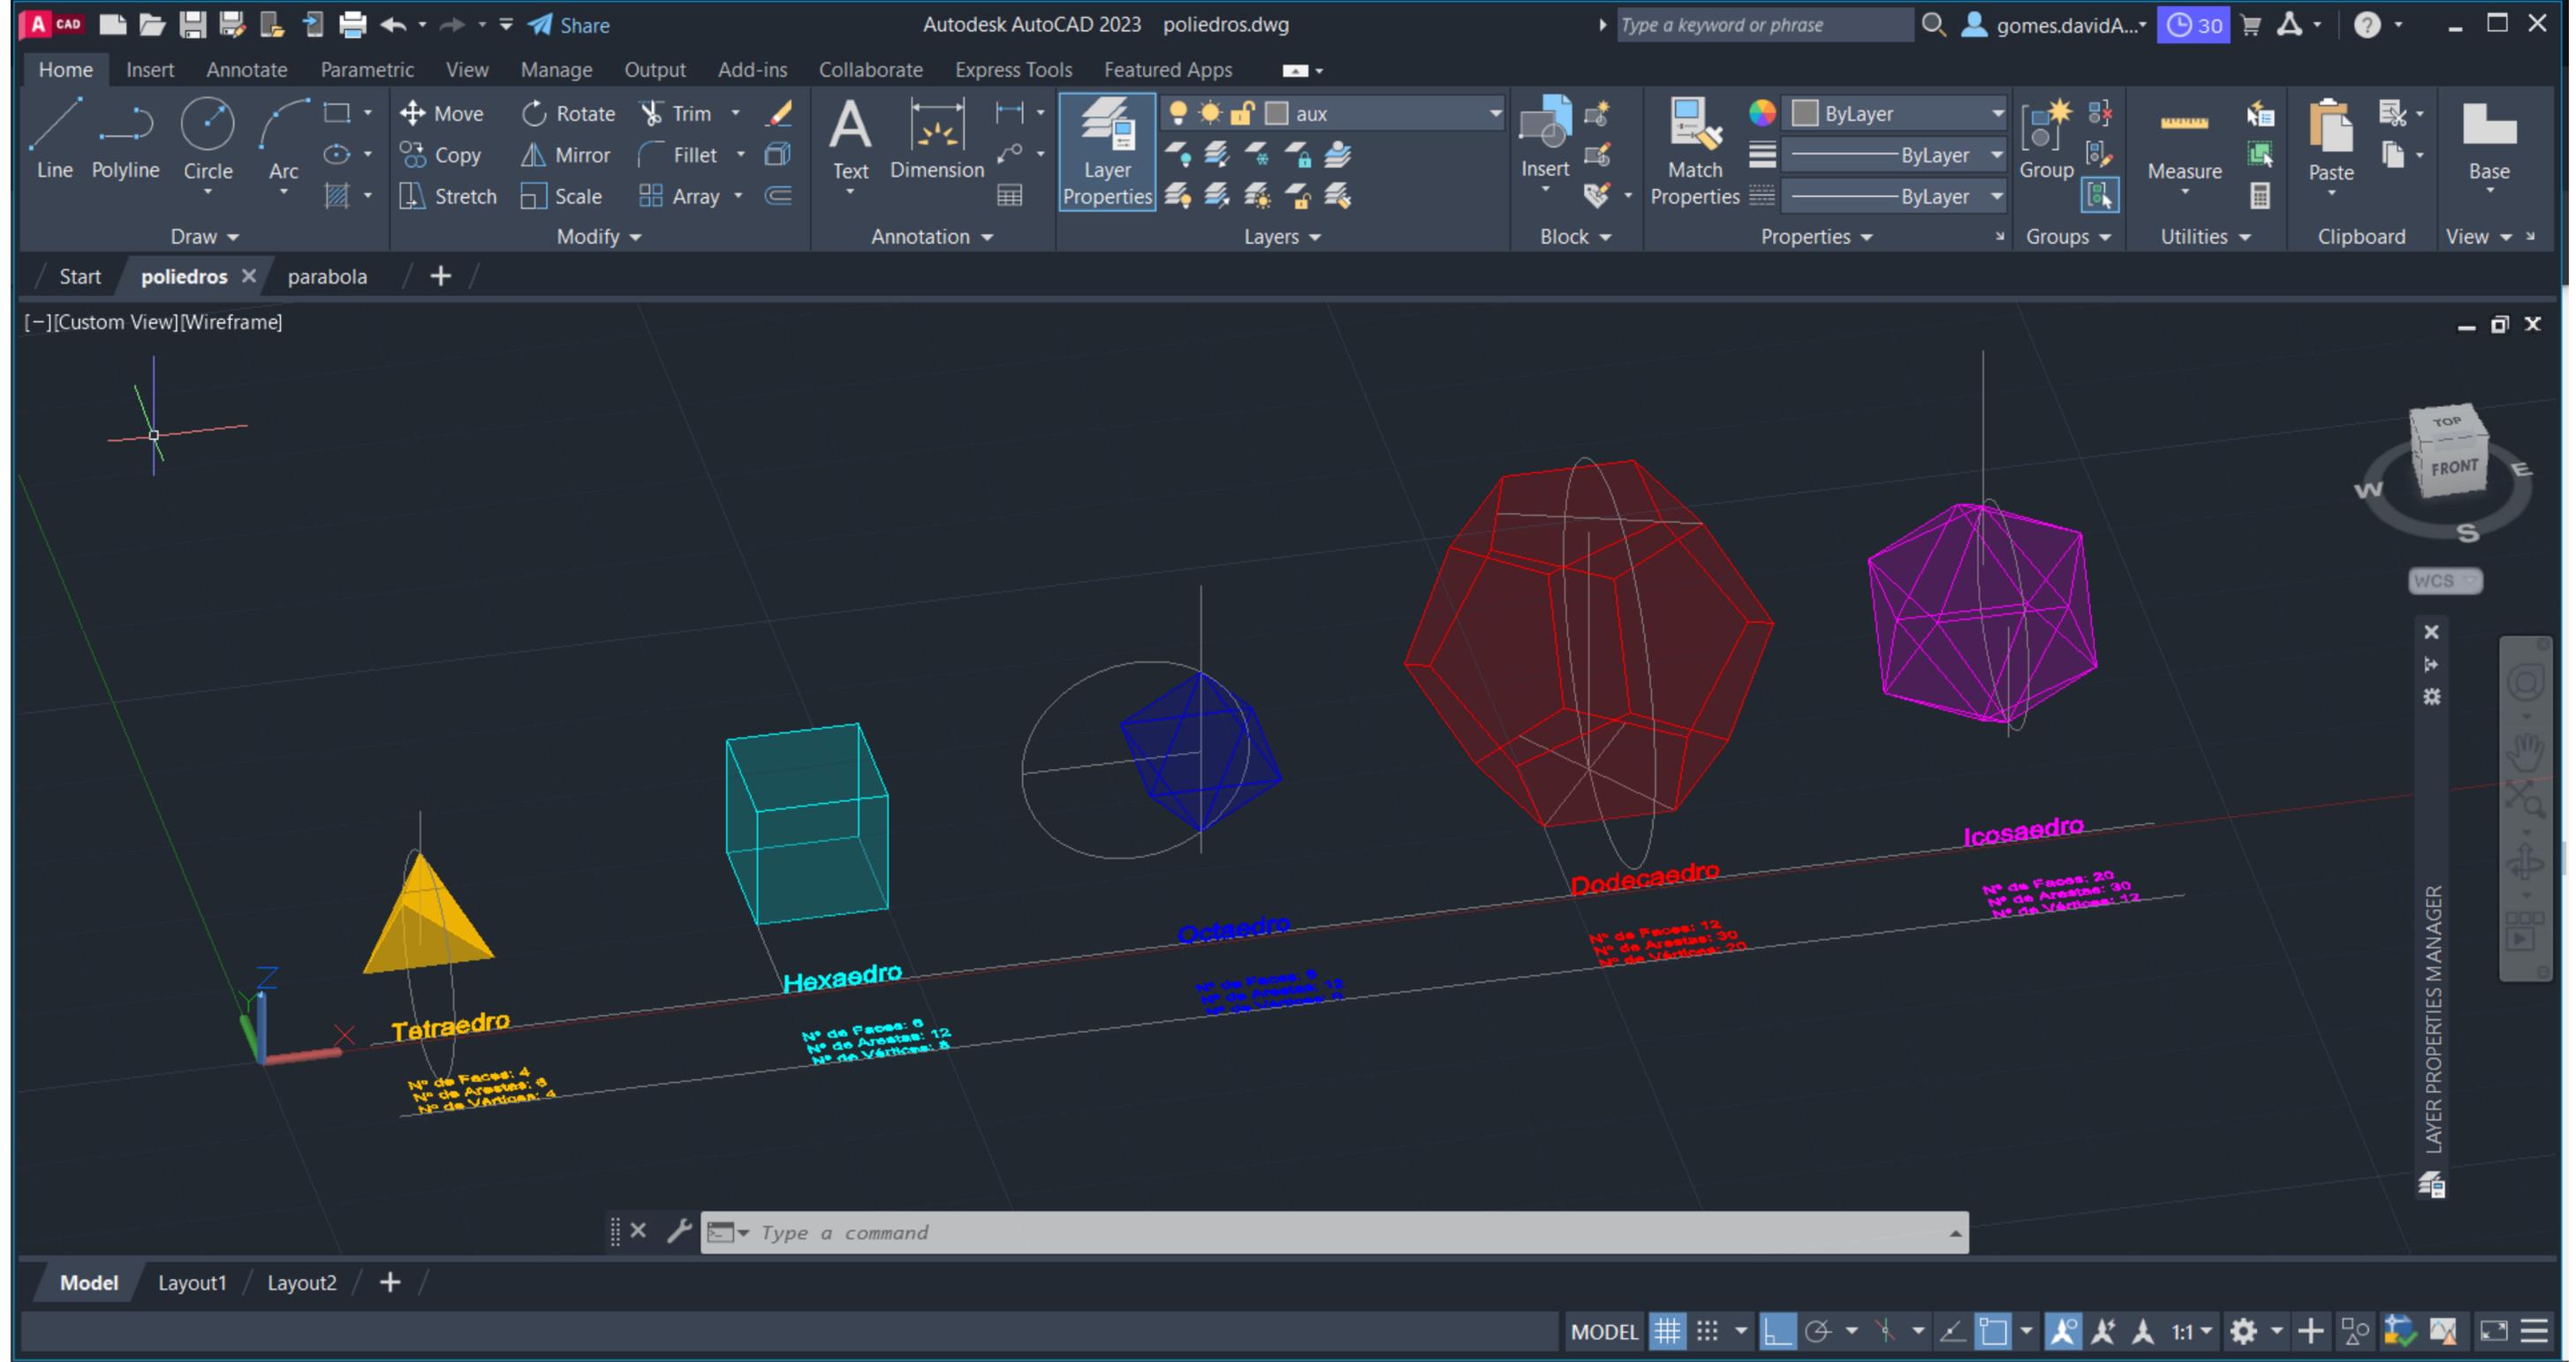

Exercício 5 - Poliedros