




Corte A, esc 1:100

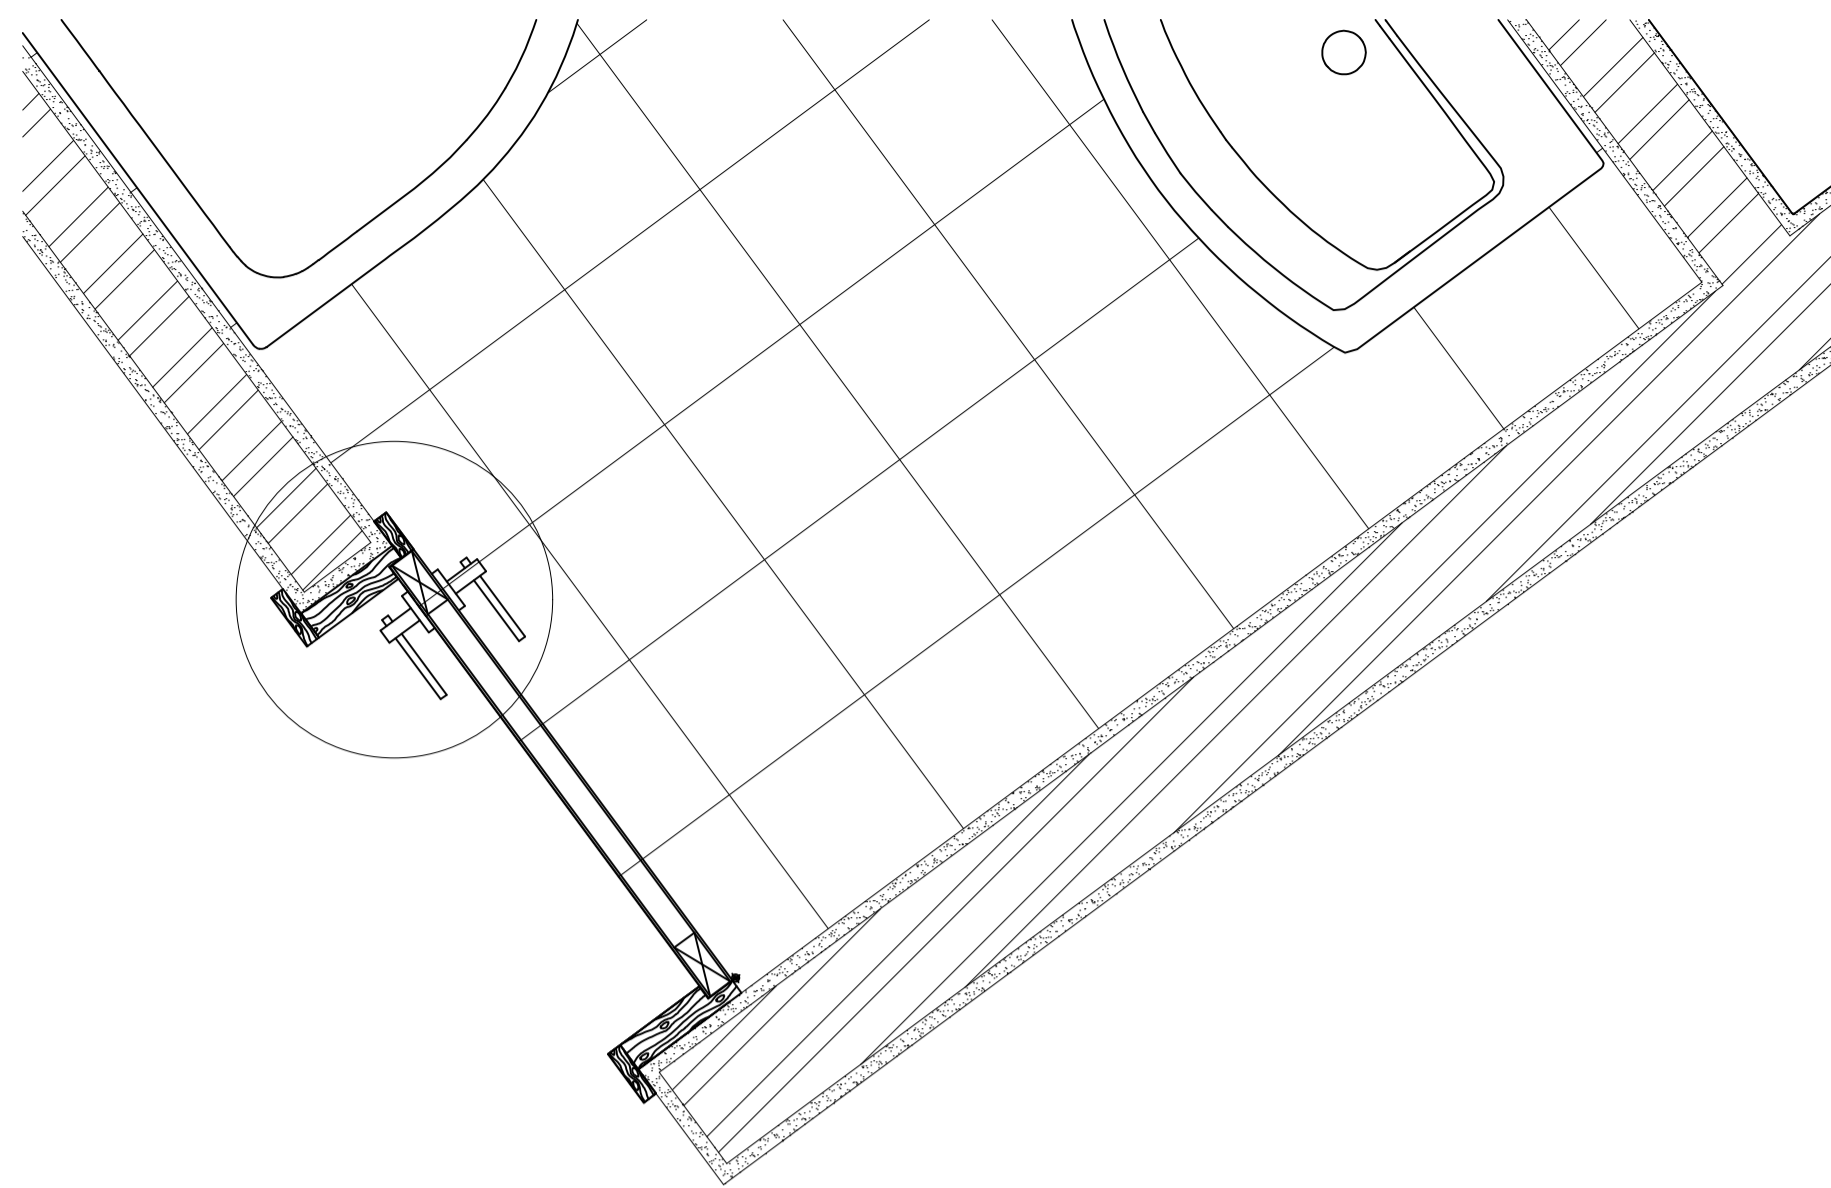


Promenor, Maçoneta, esc 1:10

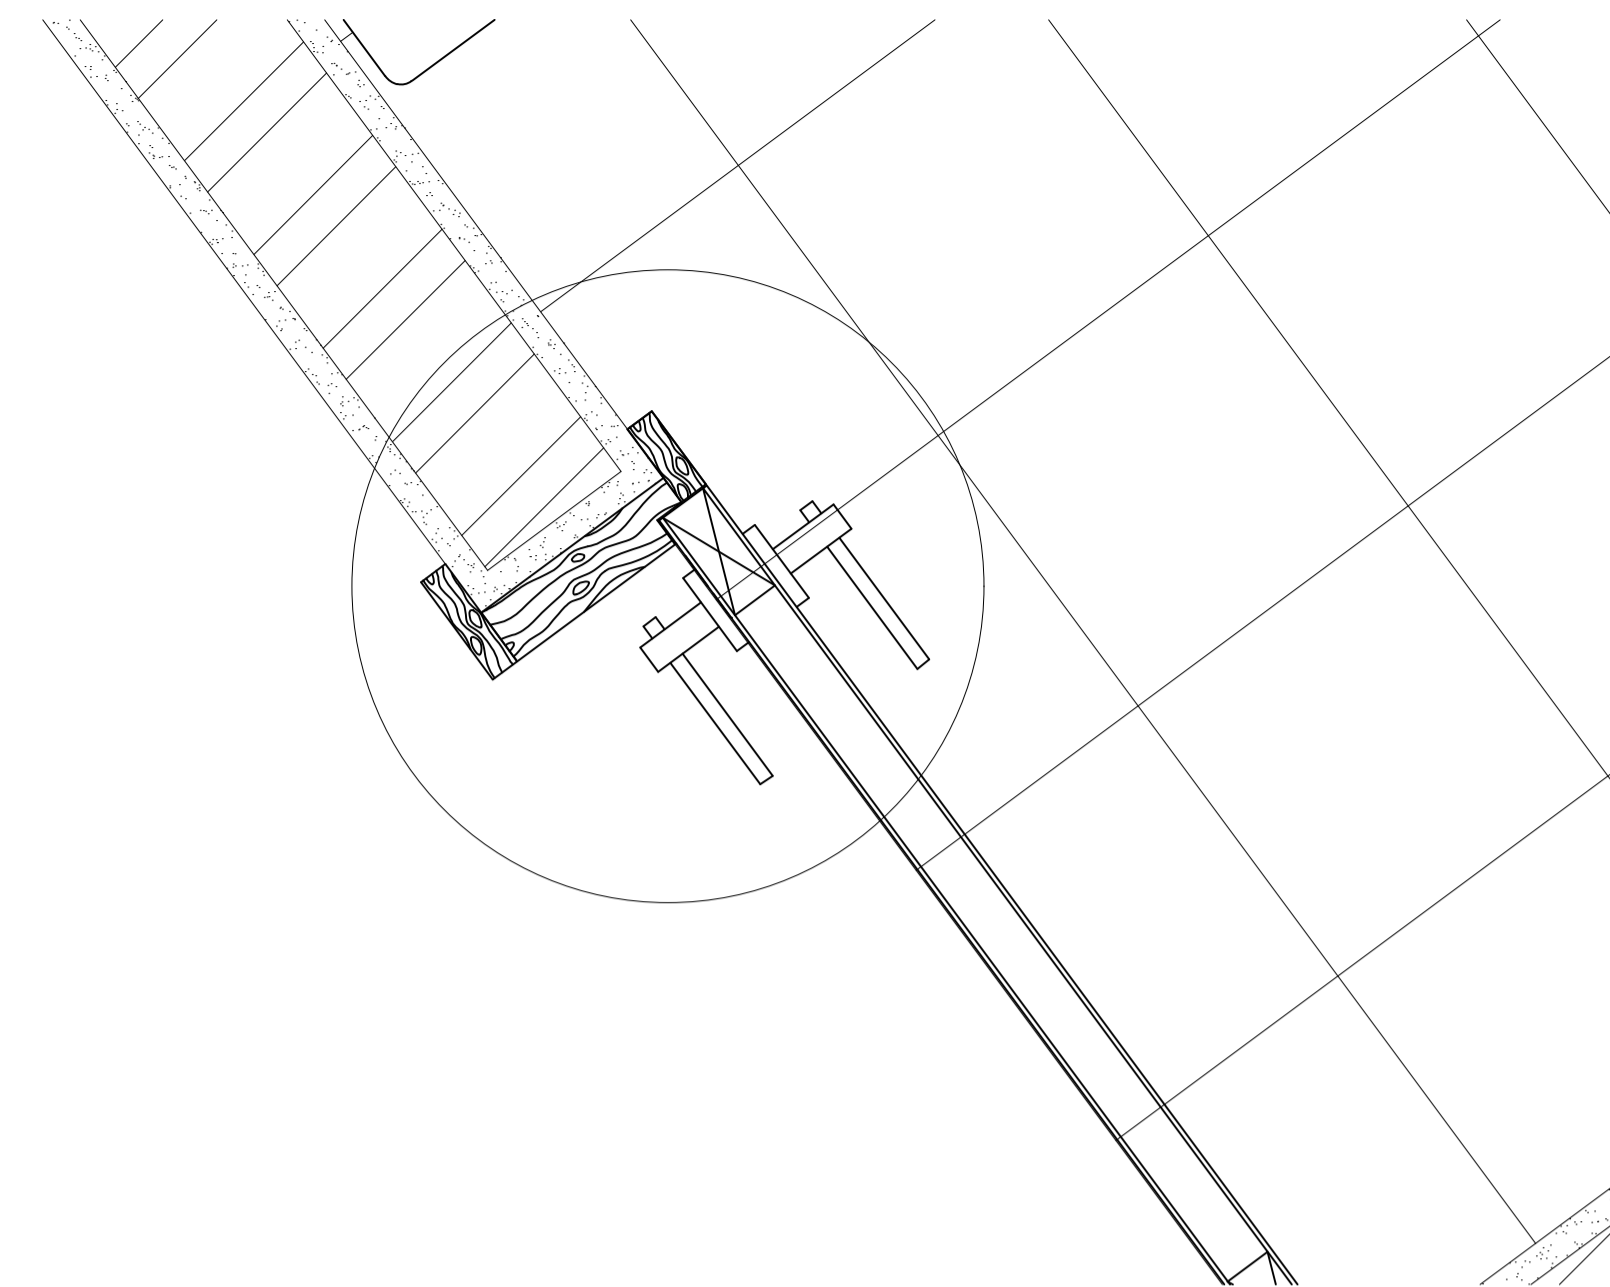


Promenor, Maçoneta, esc 1:2

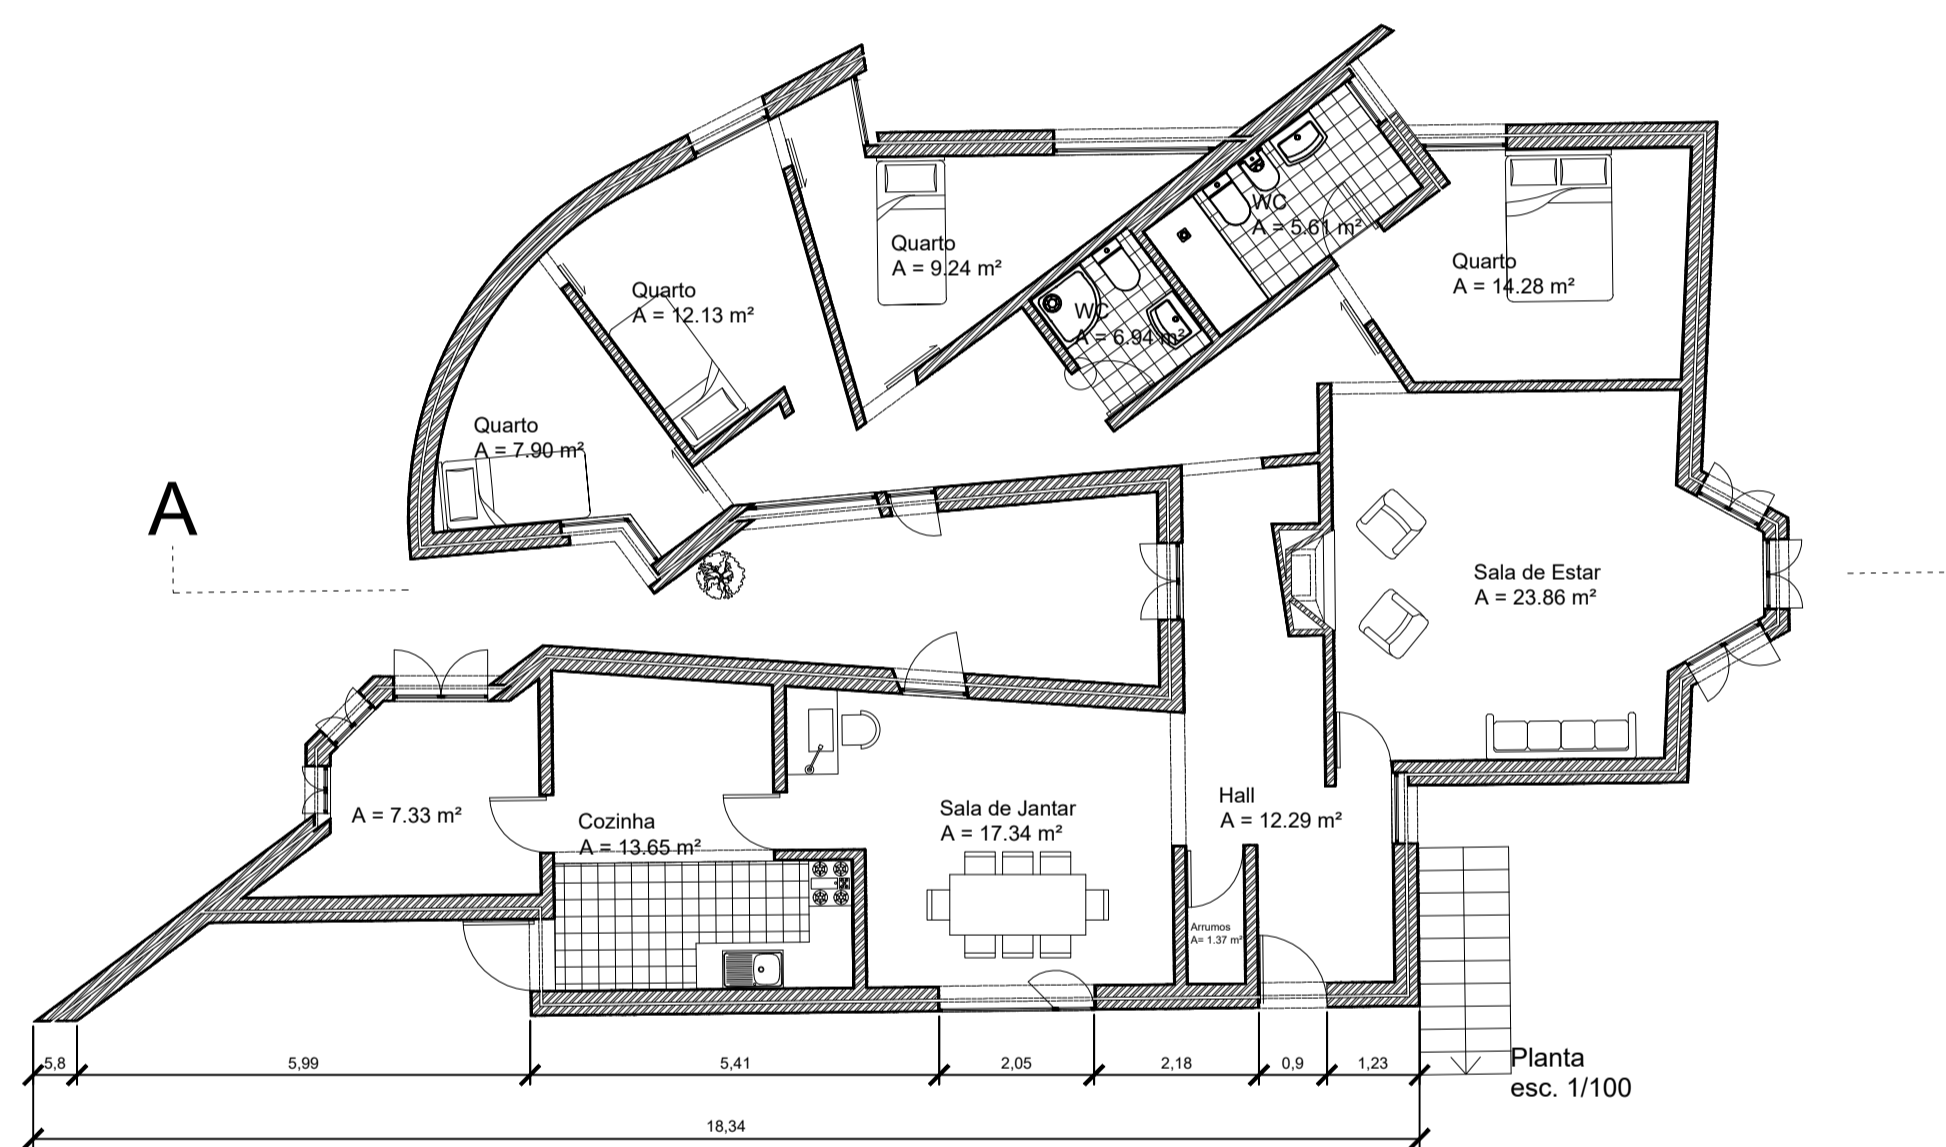

Planta, esc 1:100

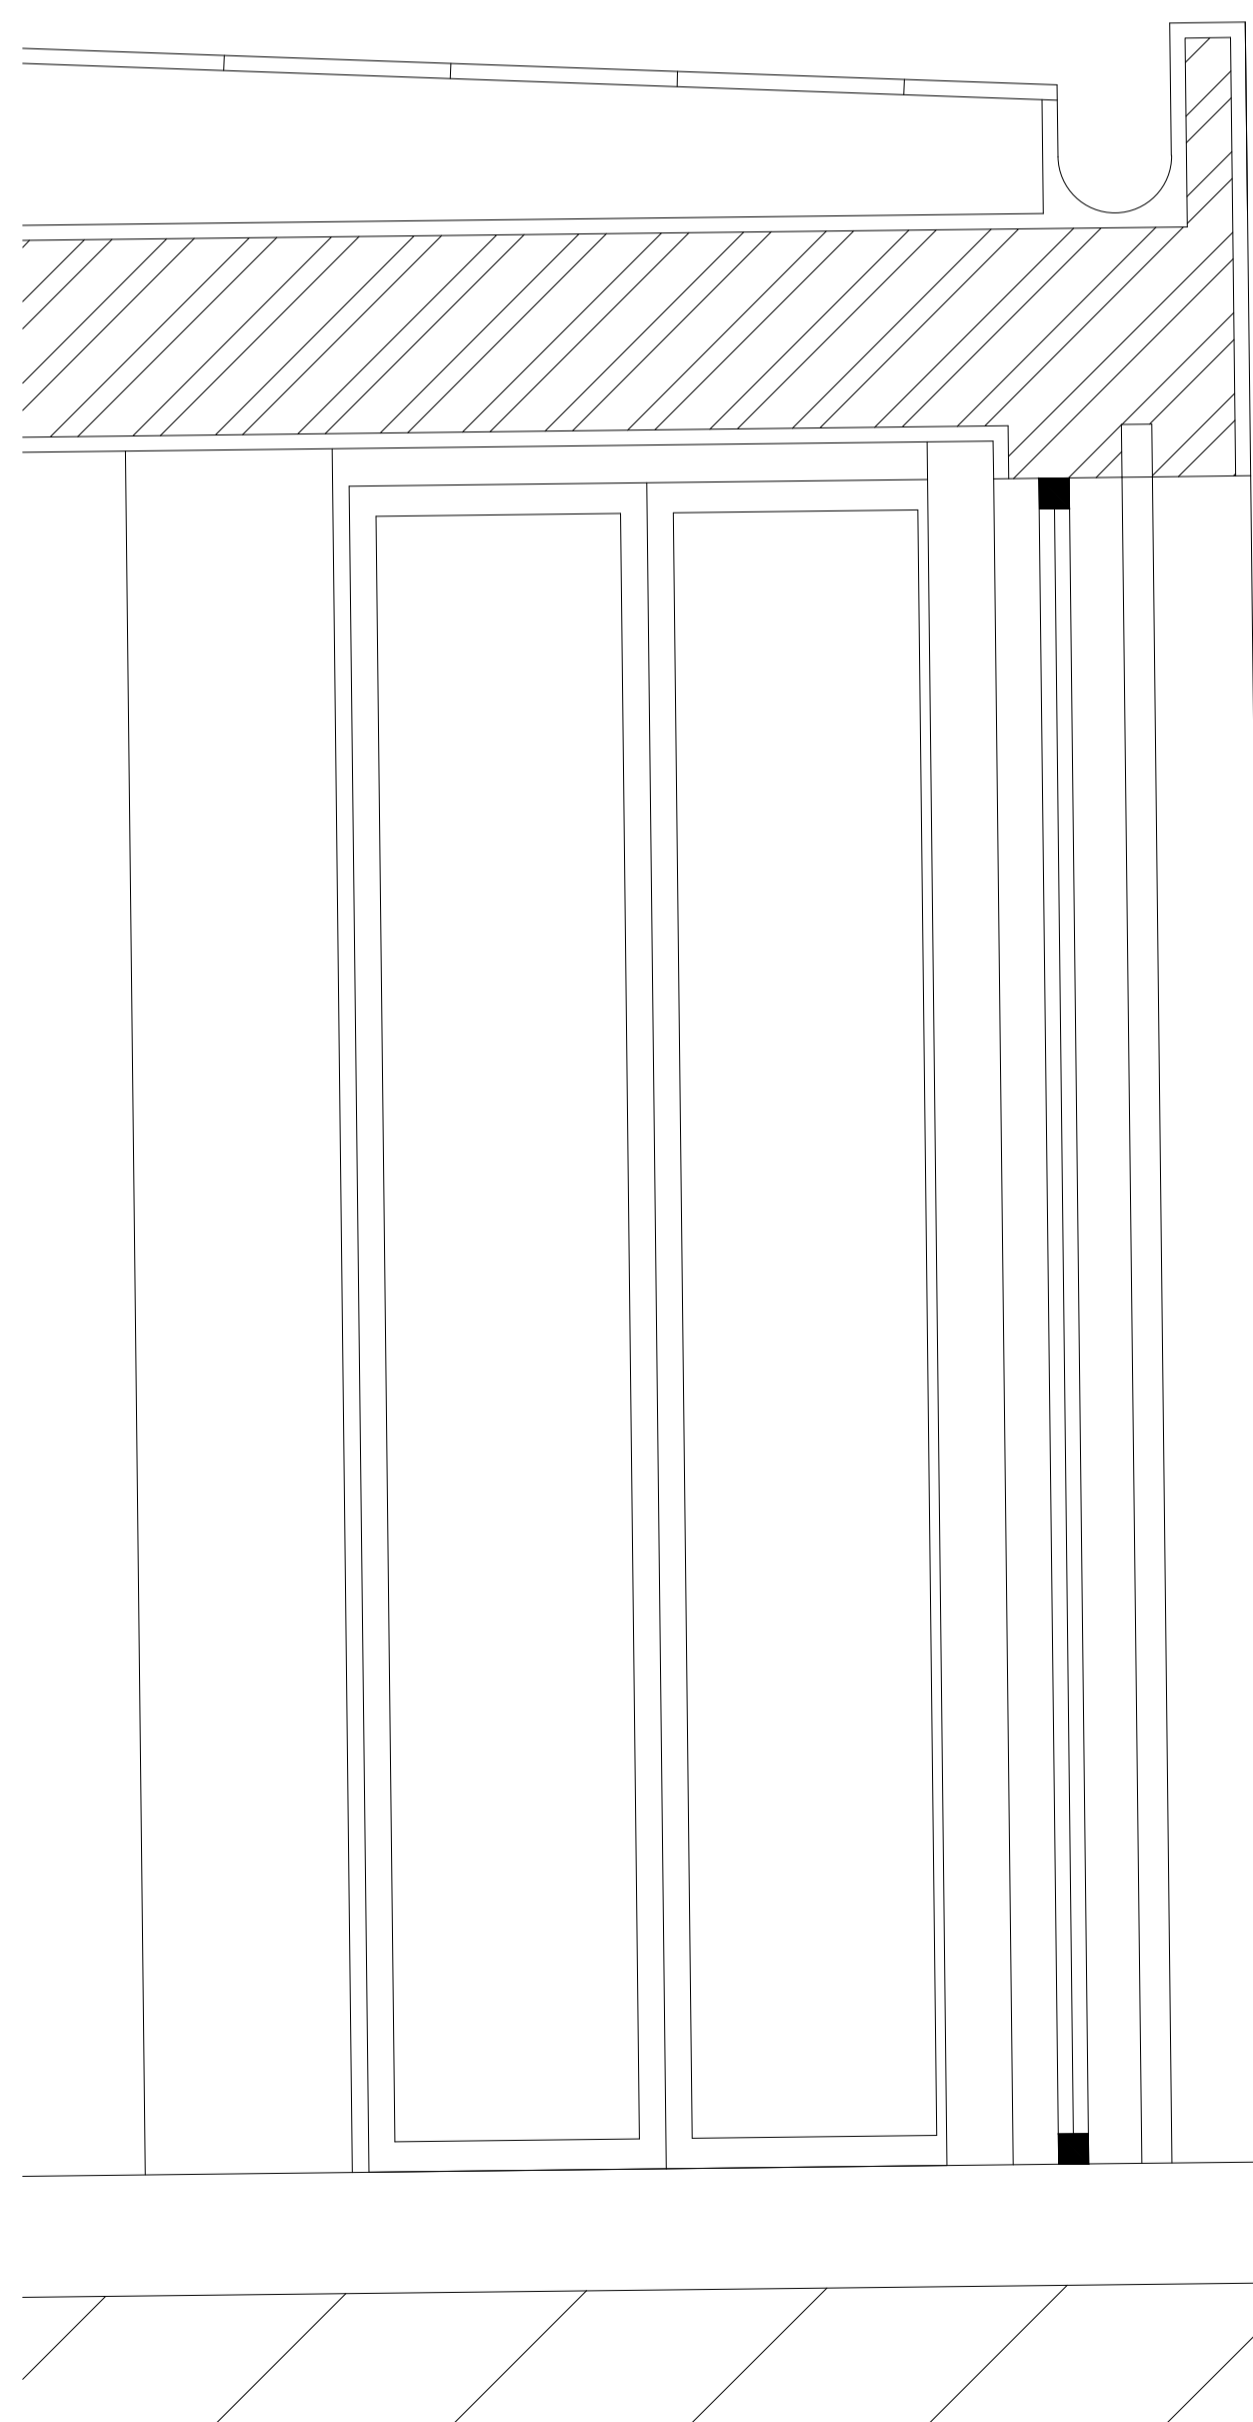


Promenor, Janela, esc 1:5

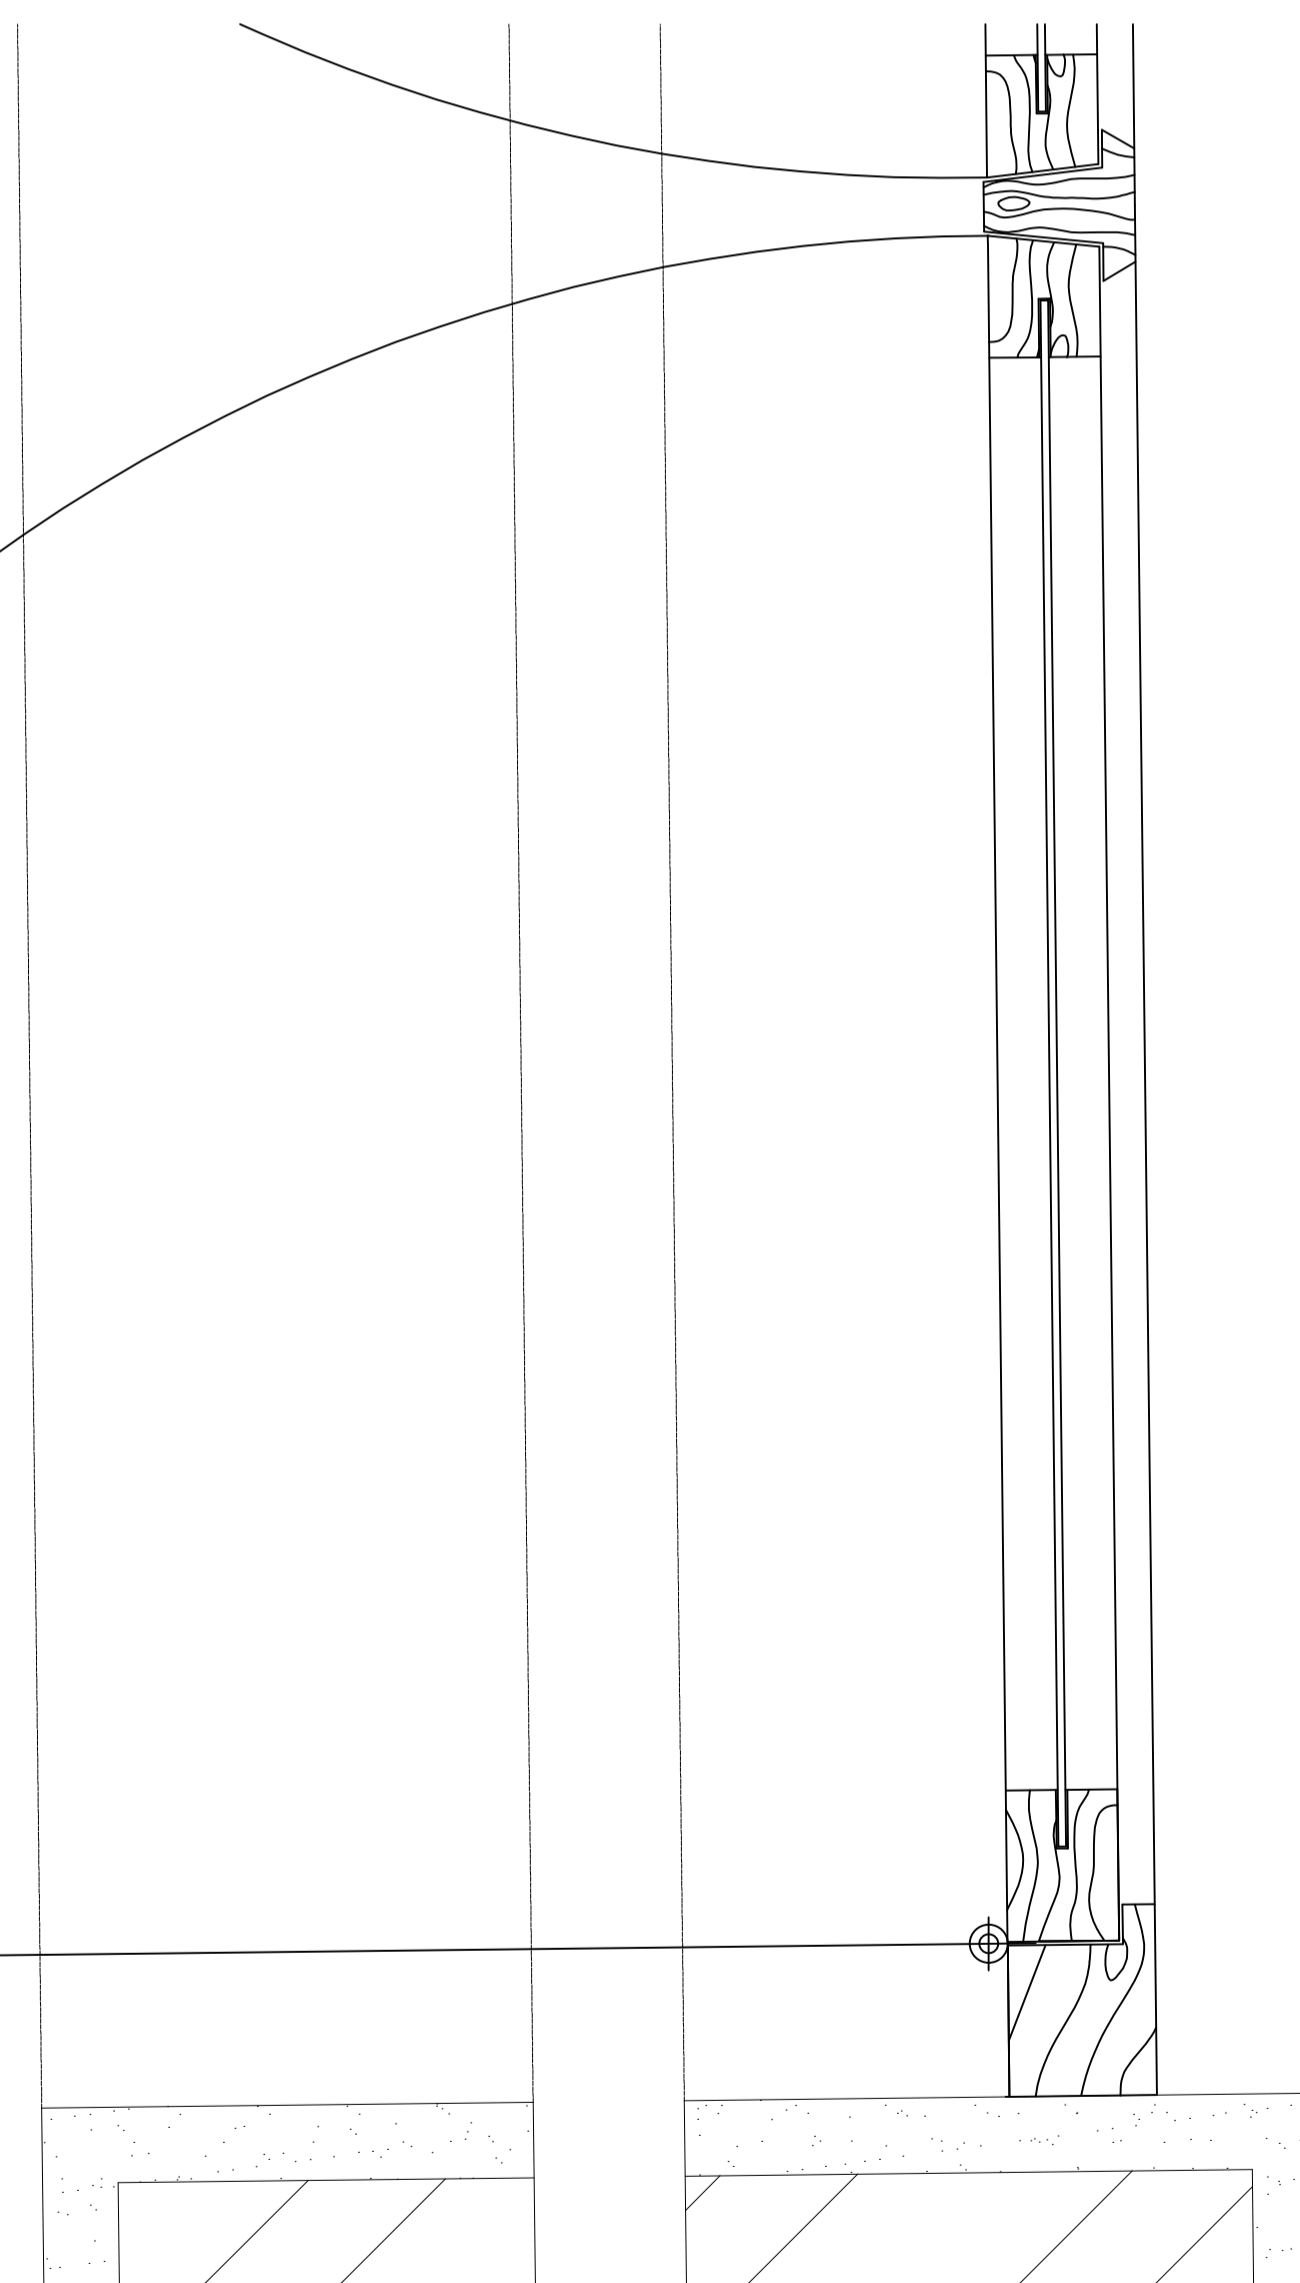

Álvaro Siza (David Gomes 20231098)
 Casa António Carlos Siza
 Ano do Projeto: 1976-1978
 Desenhos/Planta/Pormenores

Escalas
 1/100 e 1/1
 Data e Assinatura
 25/10/2024

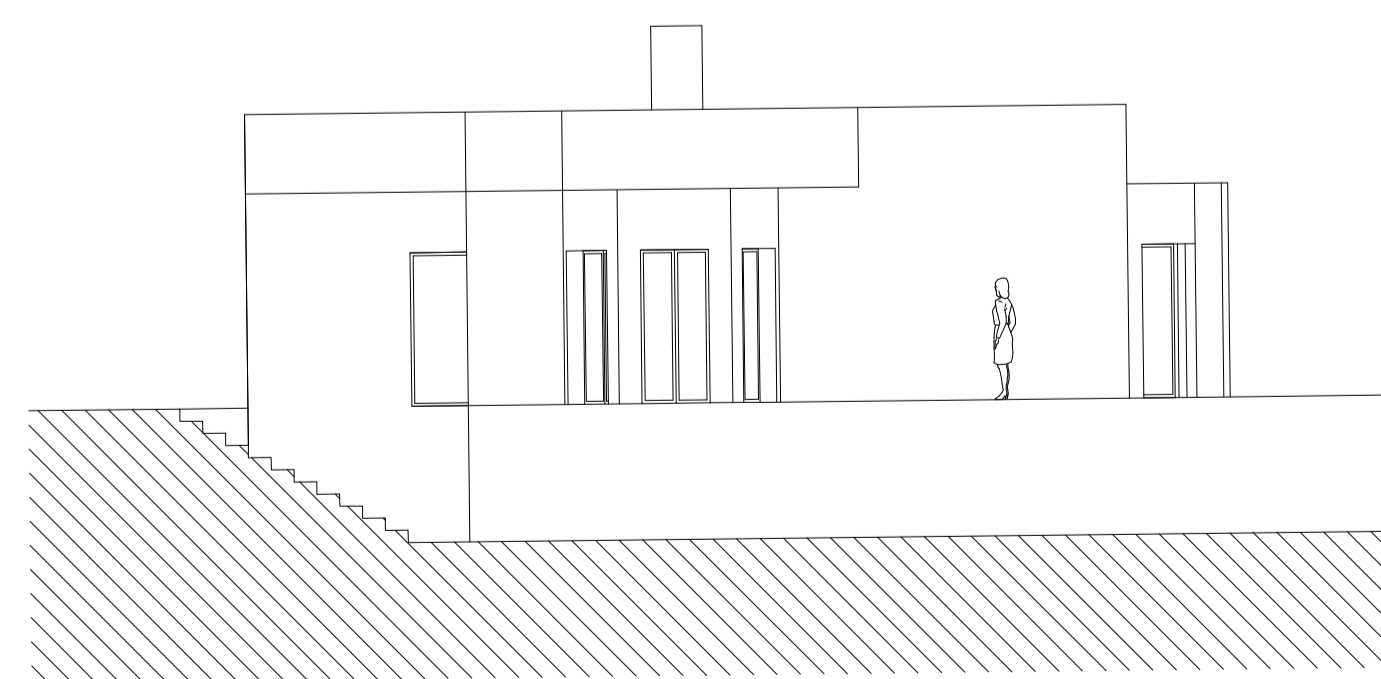

Alçado Este, esc 1:100

Promenor, esc 1:10