




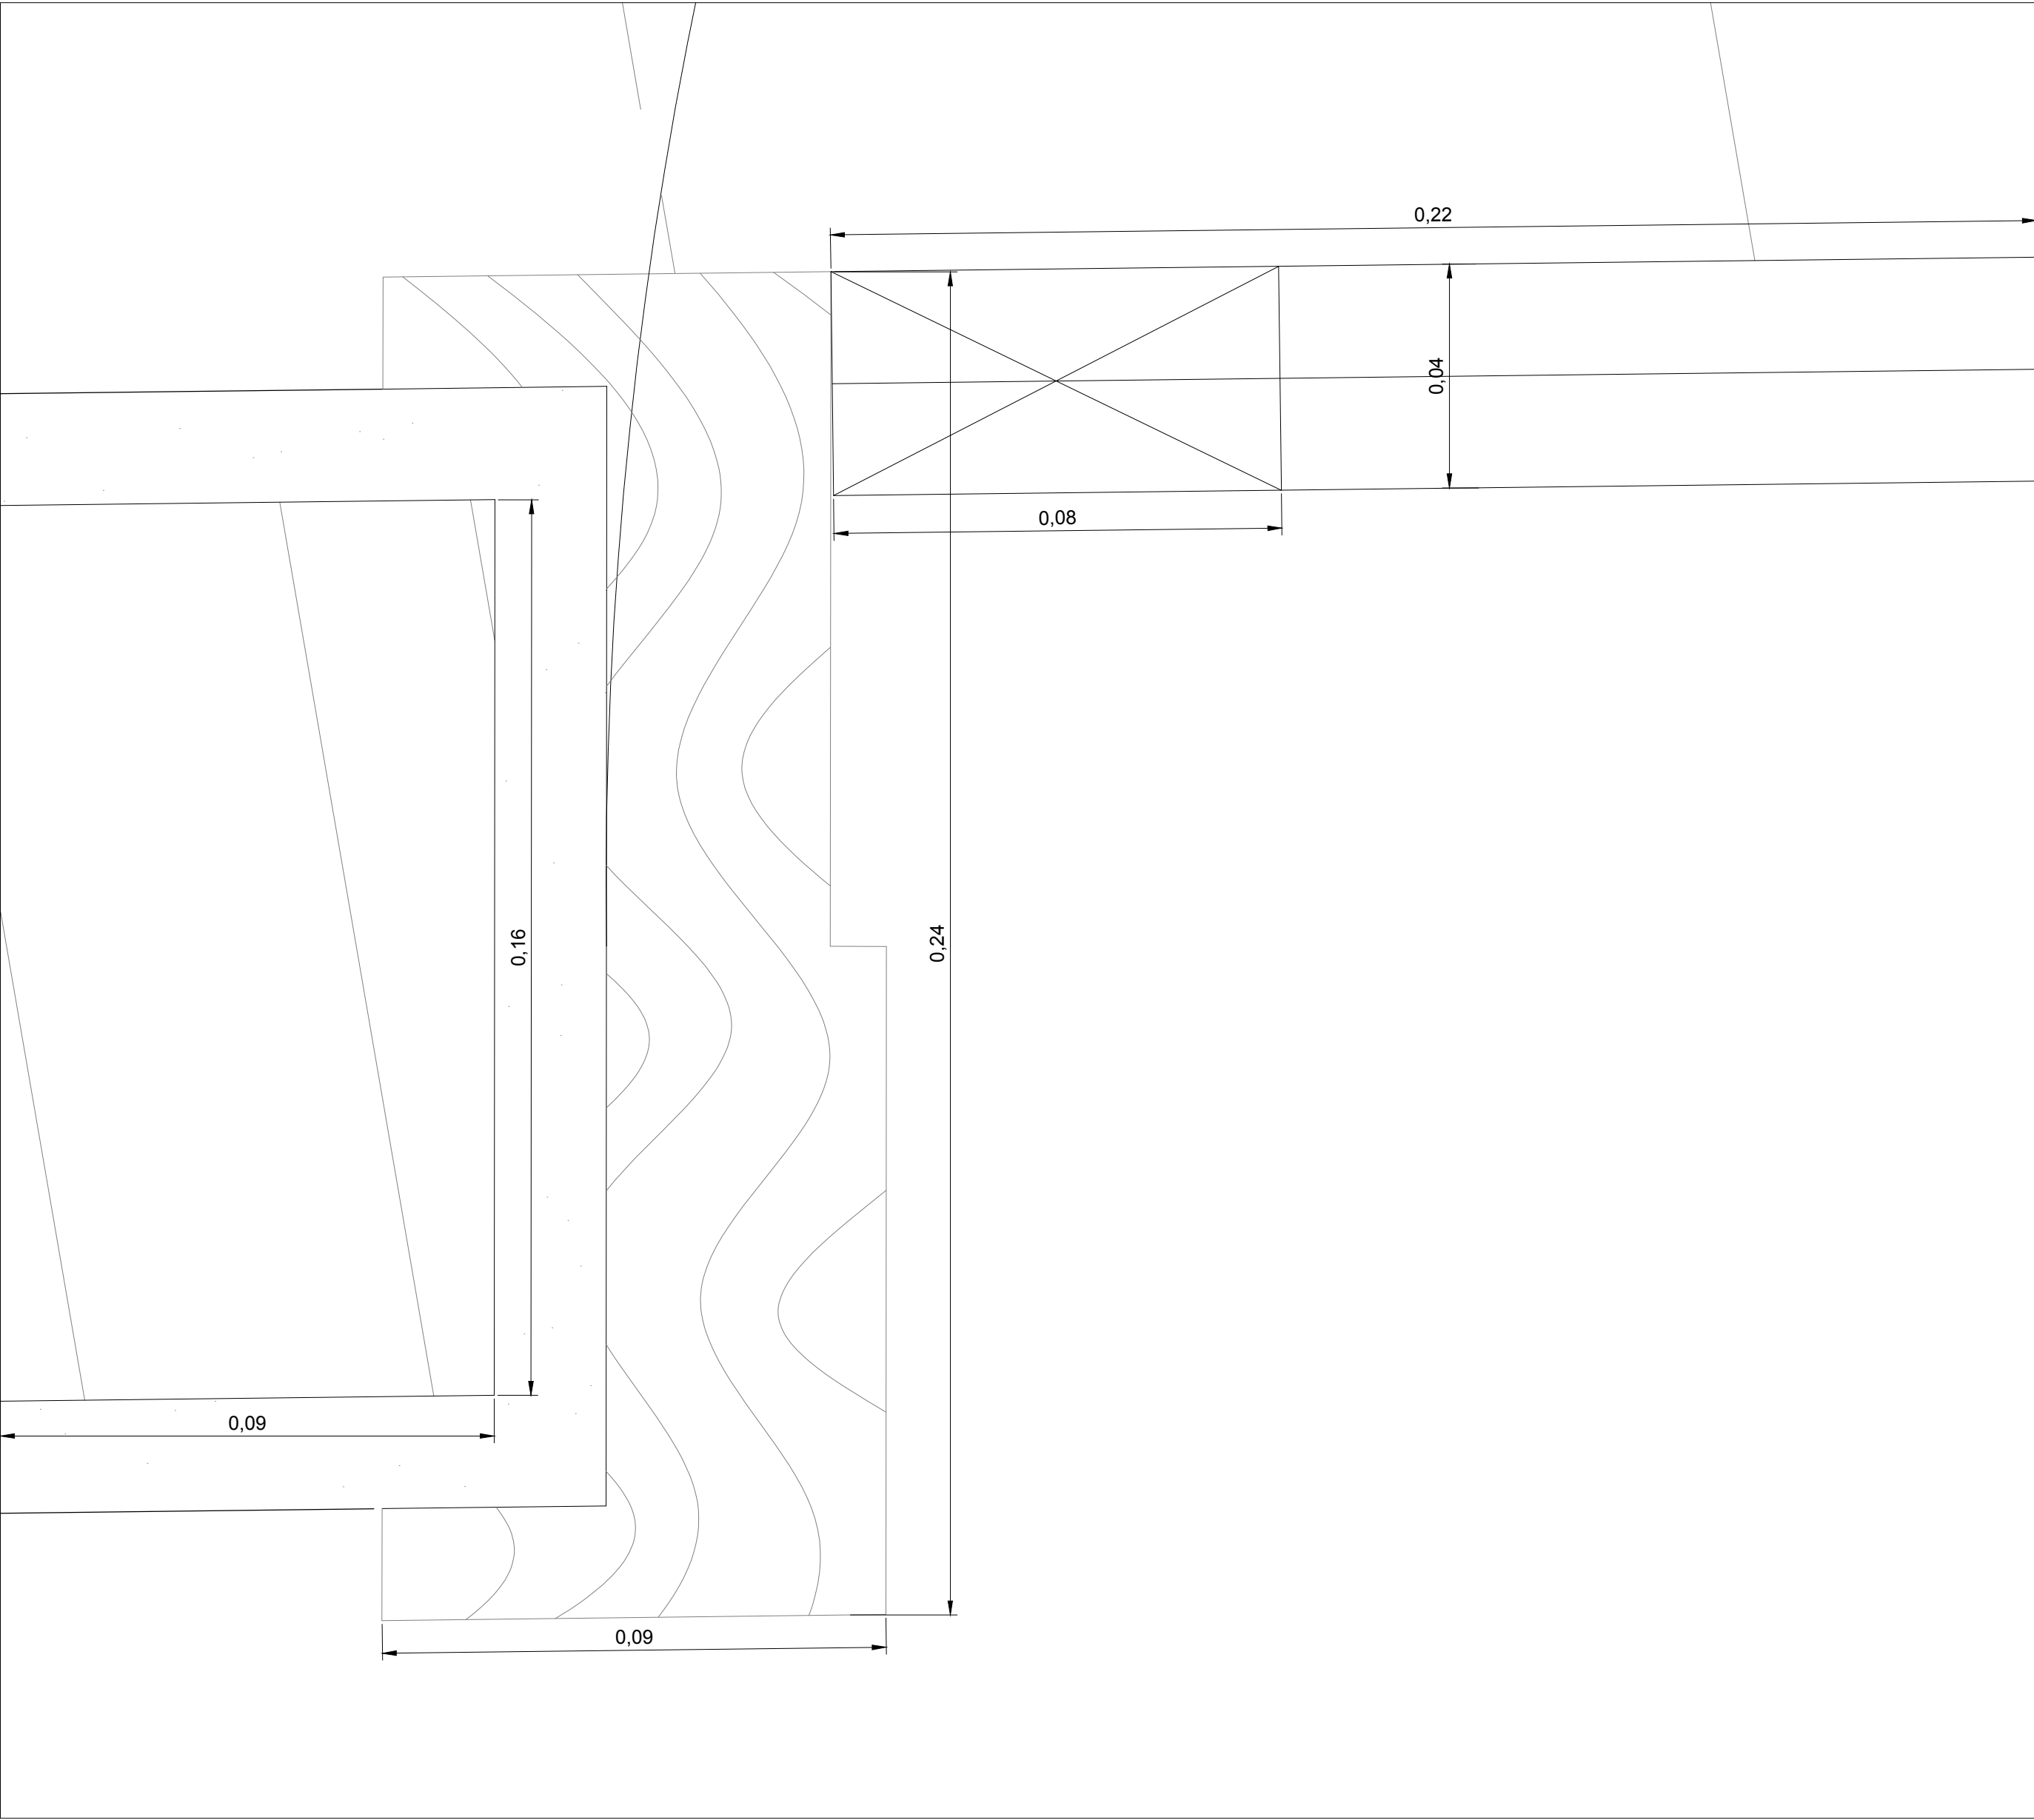


Pormenor Porta WC
Esc. 1/1

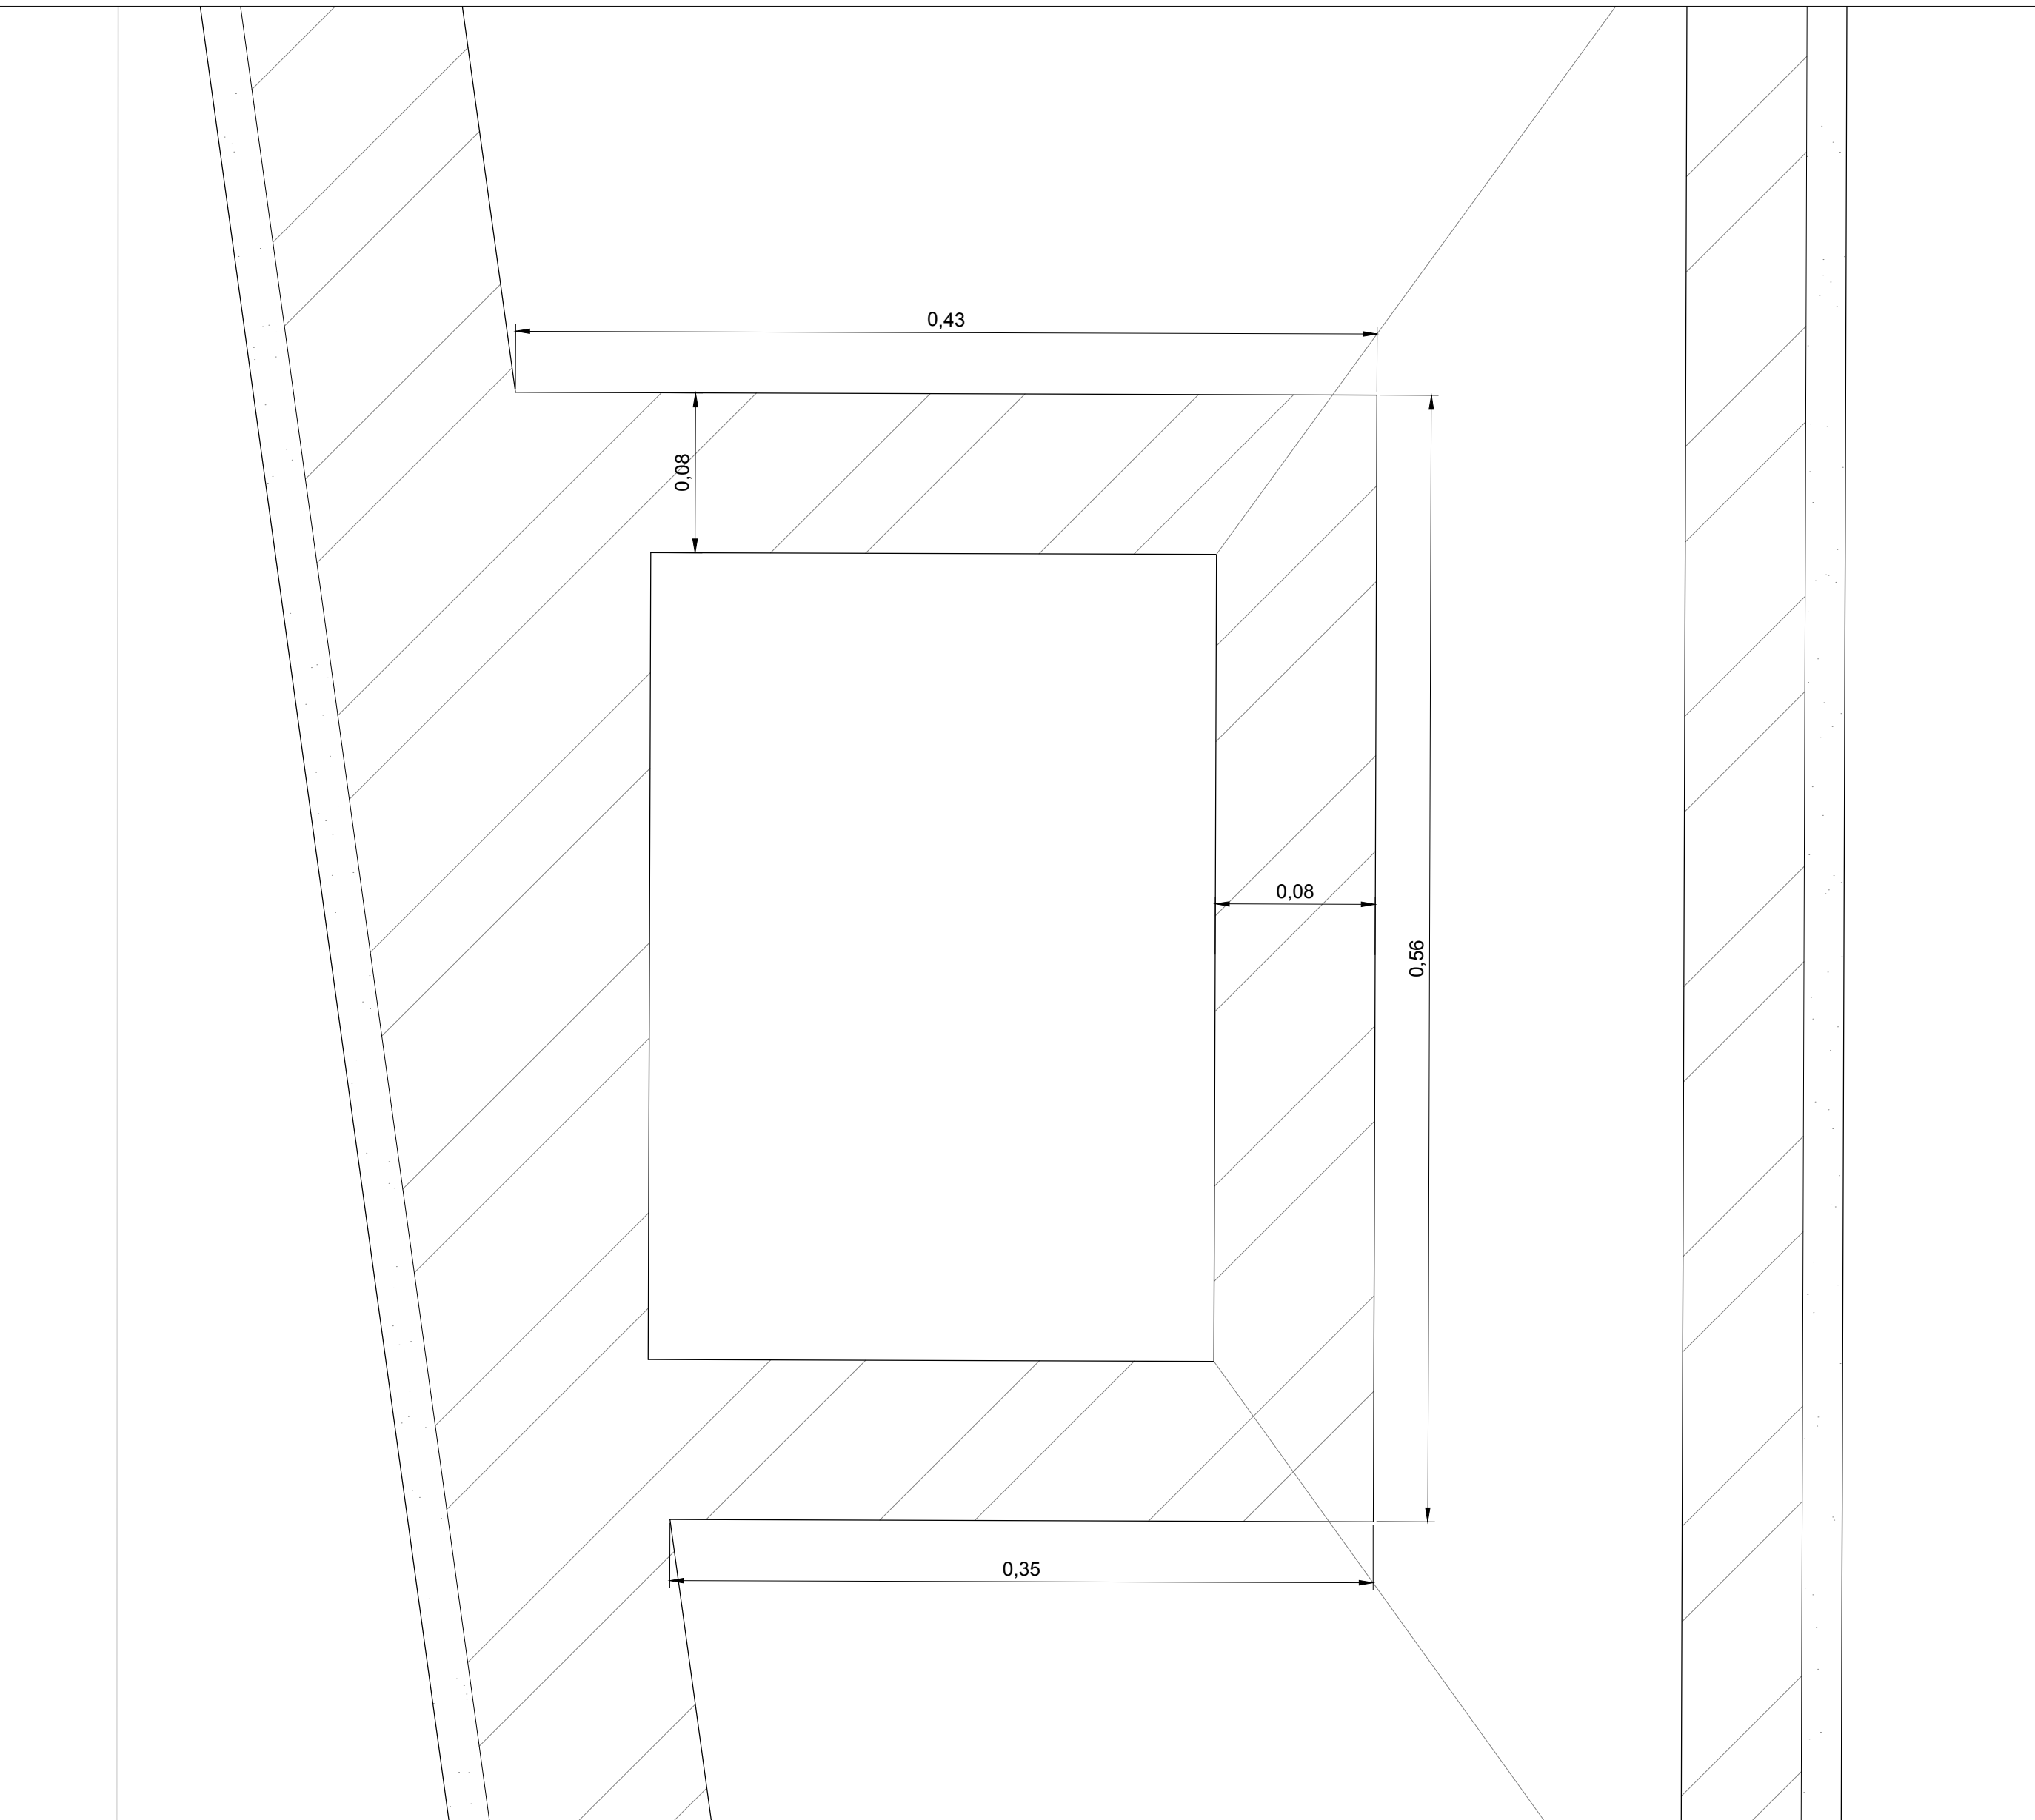


Pormenor Chaminé
Esc. 1/1

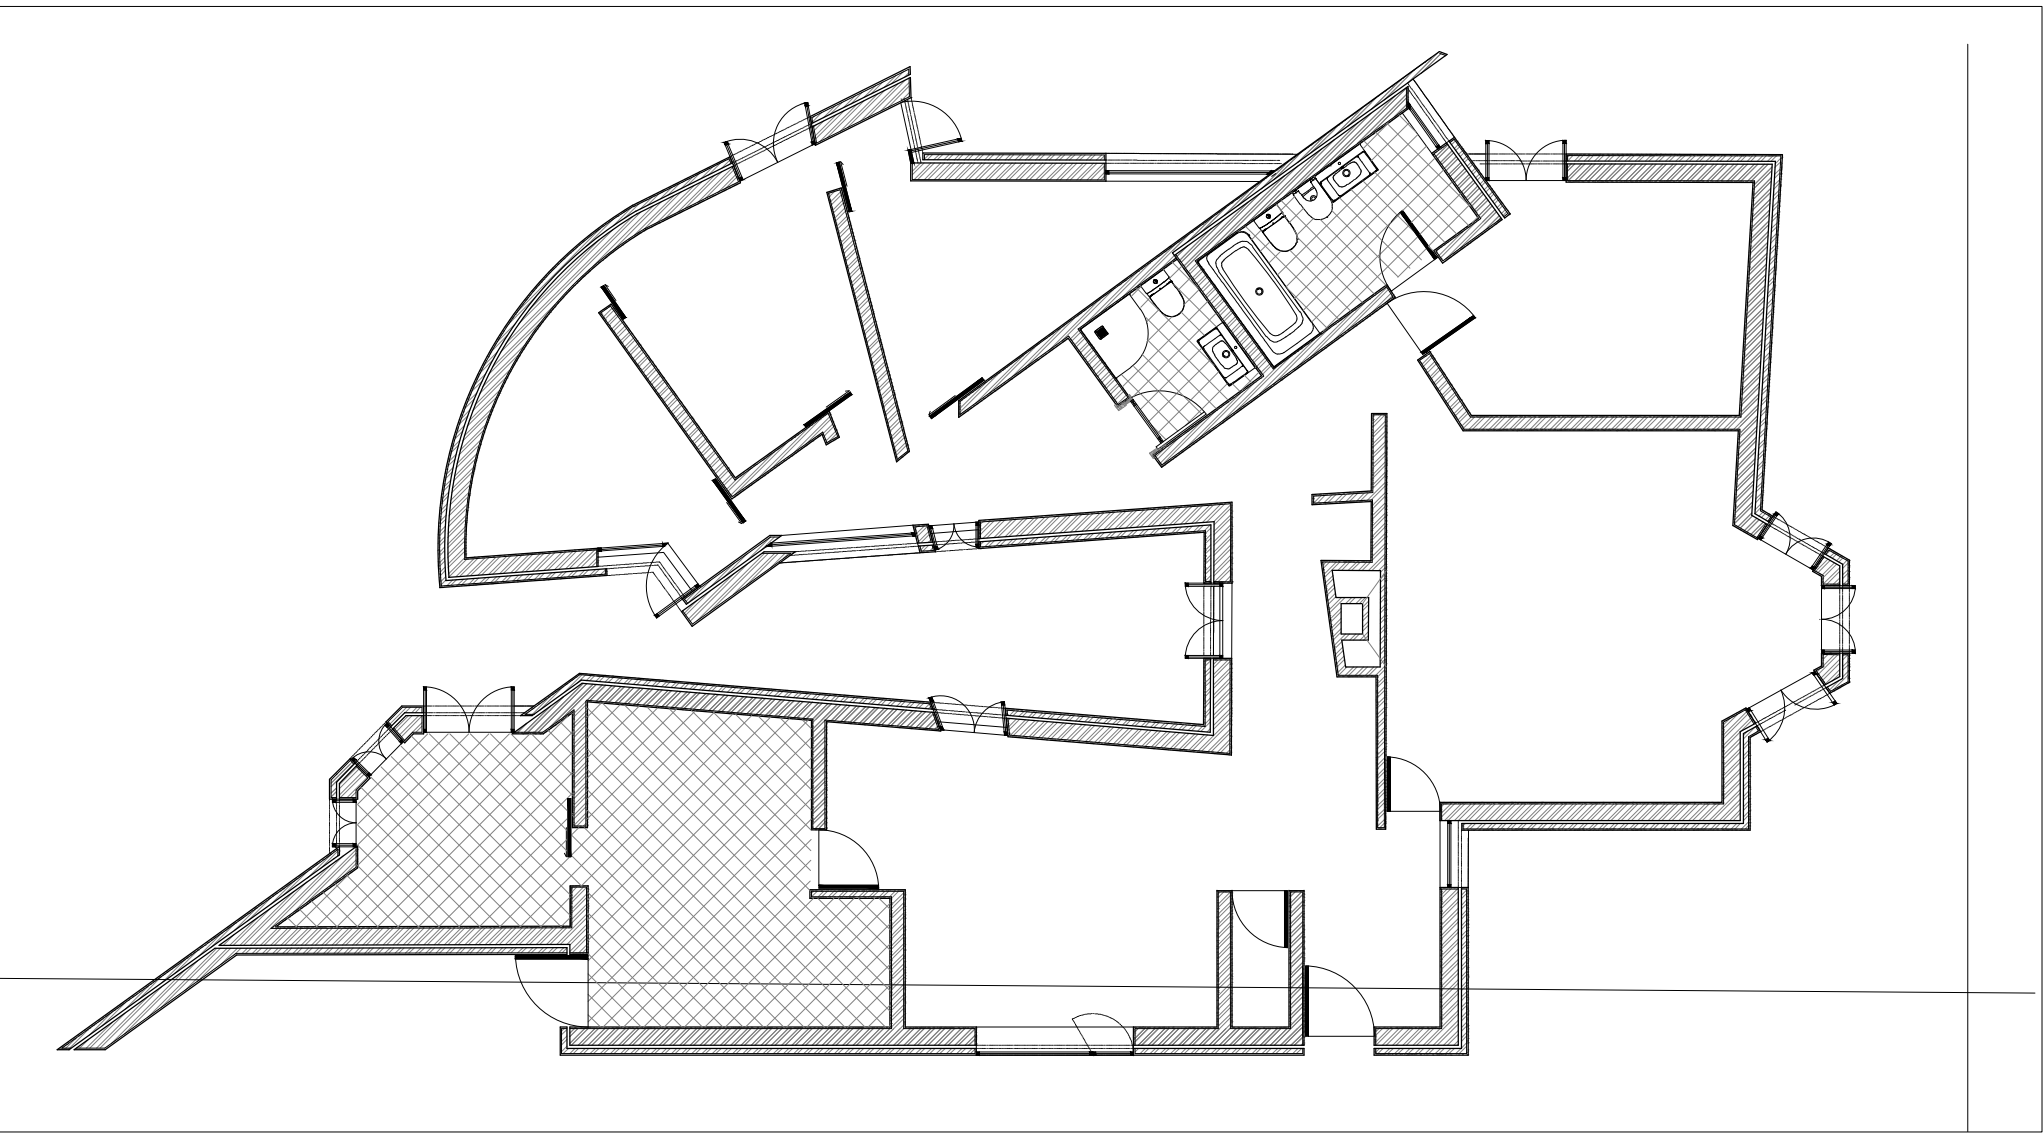


Planta
Esc. 1/100

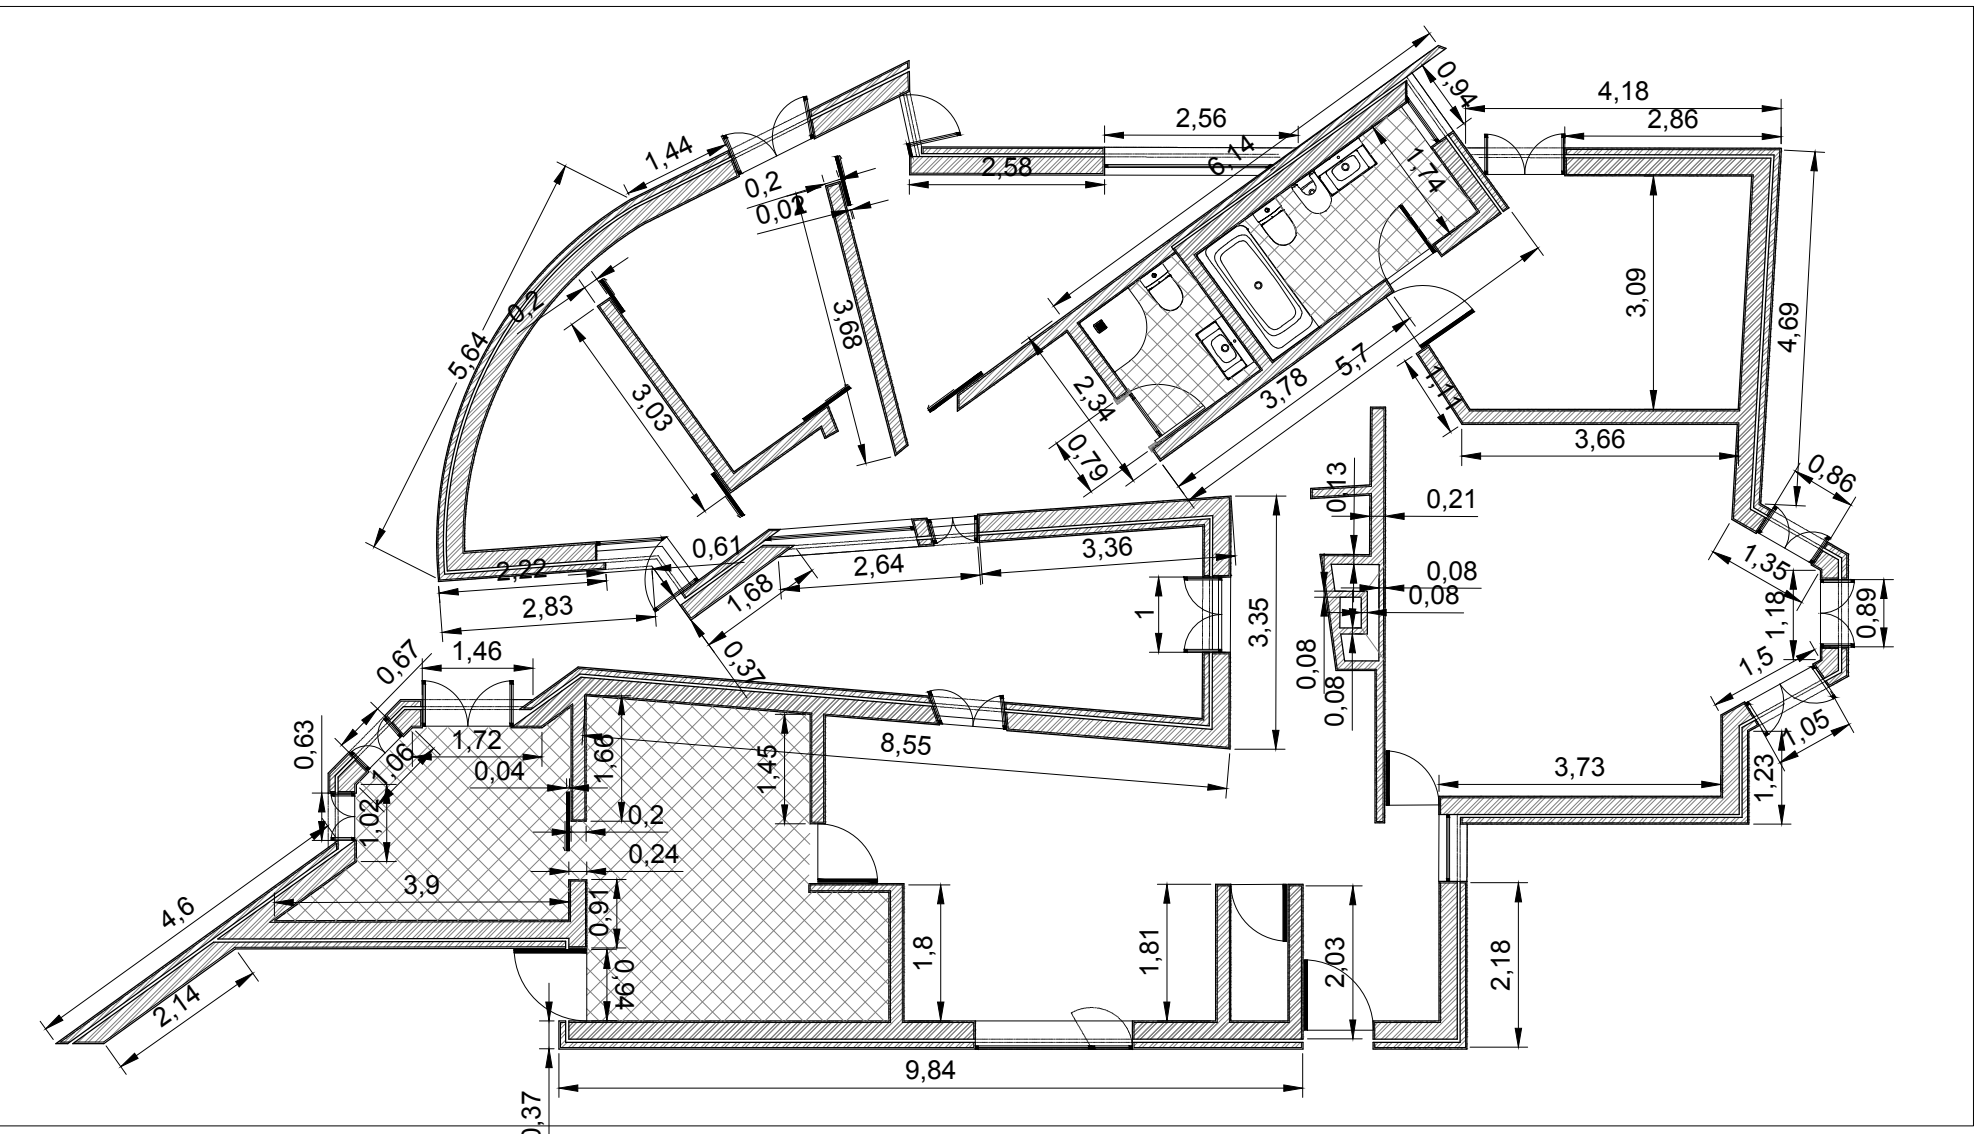

Planta
Esc. 1/100

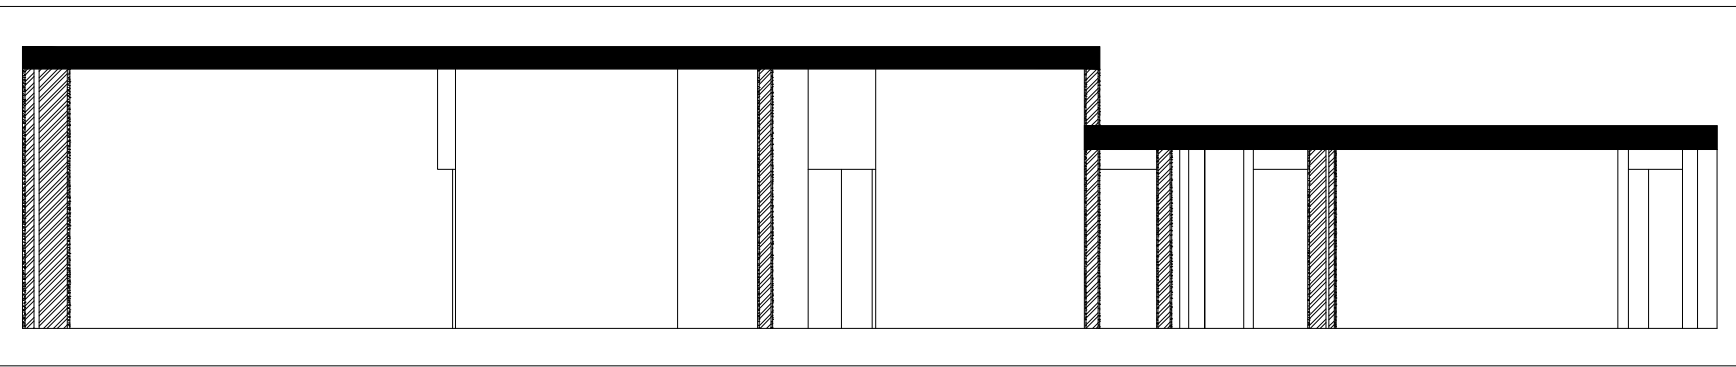

Corte
Esc. 1/100

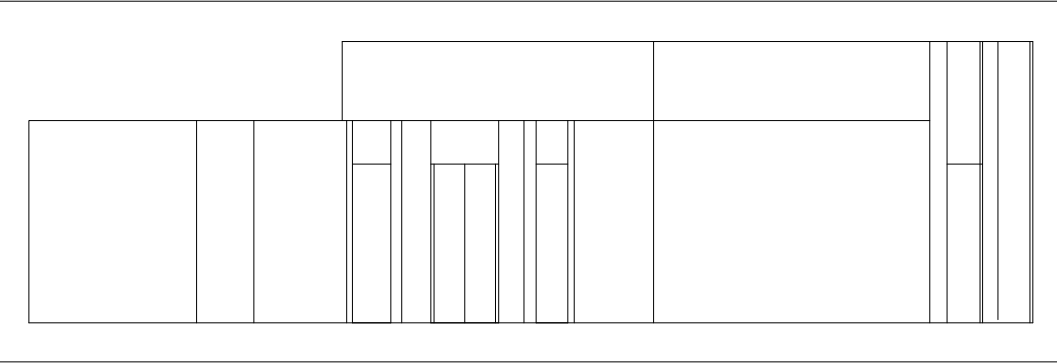

Alçado
Esc. 1/100

Teresa Porfírio Silva
Casa Antônio Carlos Siza

Planta, Corte, Alçado e Pormenor - chaminé e porta wc 1:1

Escala 1/100 e 1/1