



Casa António Carlos Siza


Trabalho 01

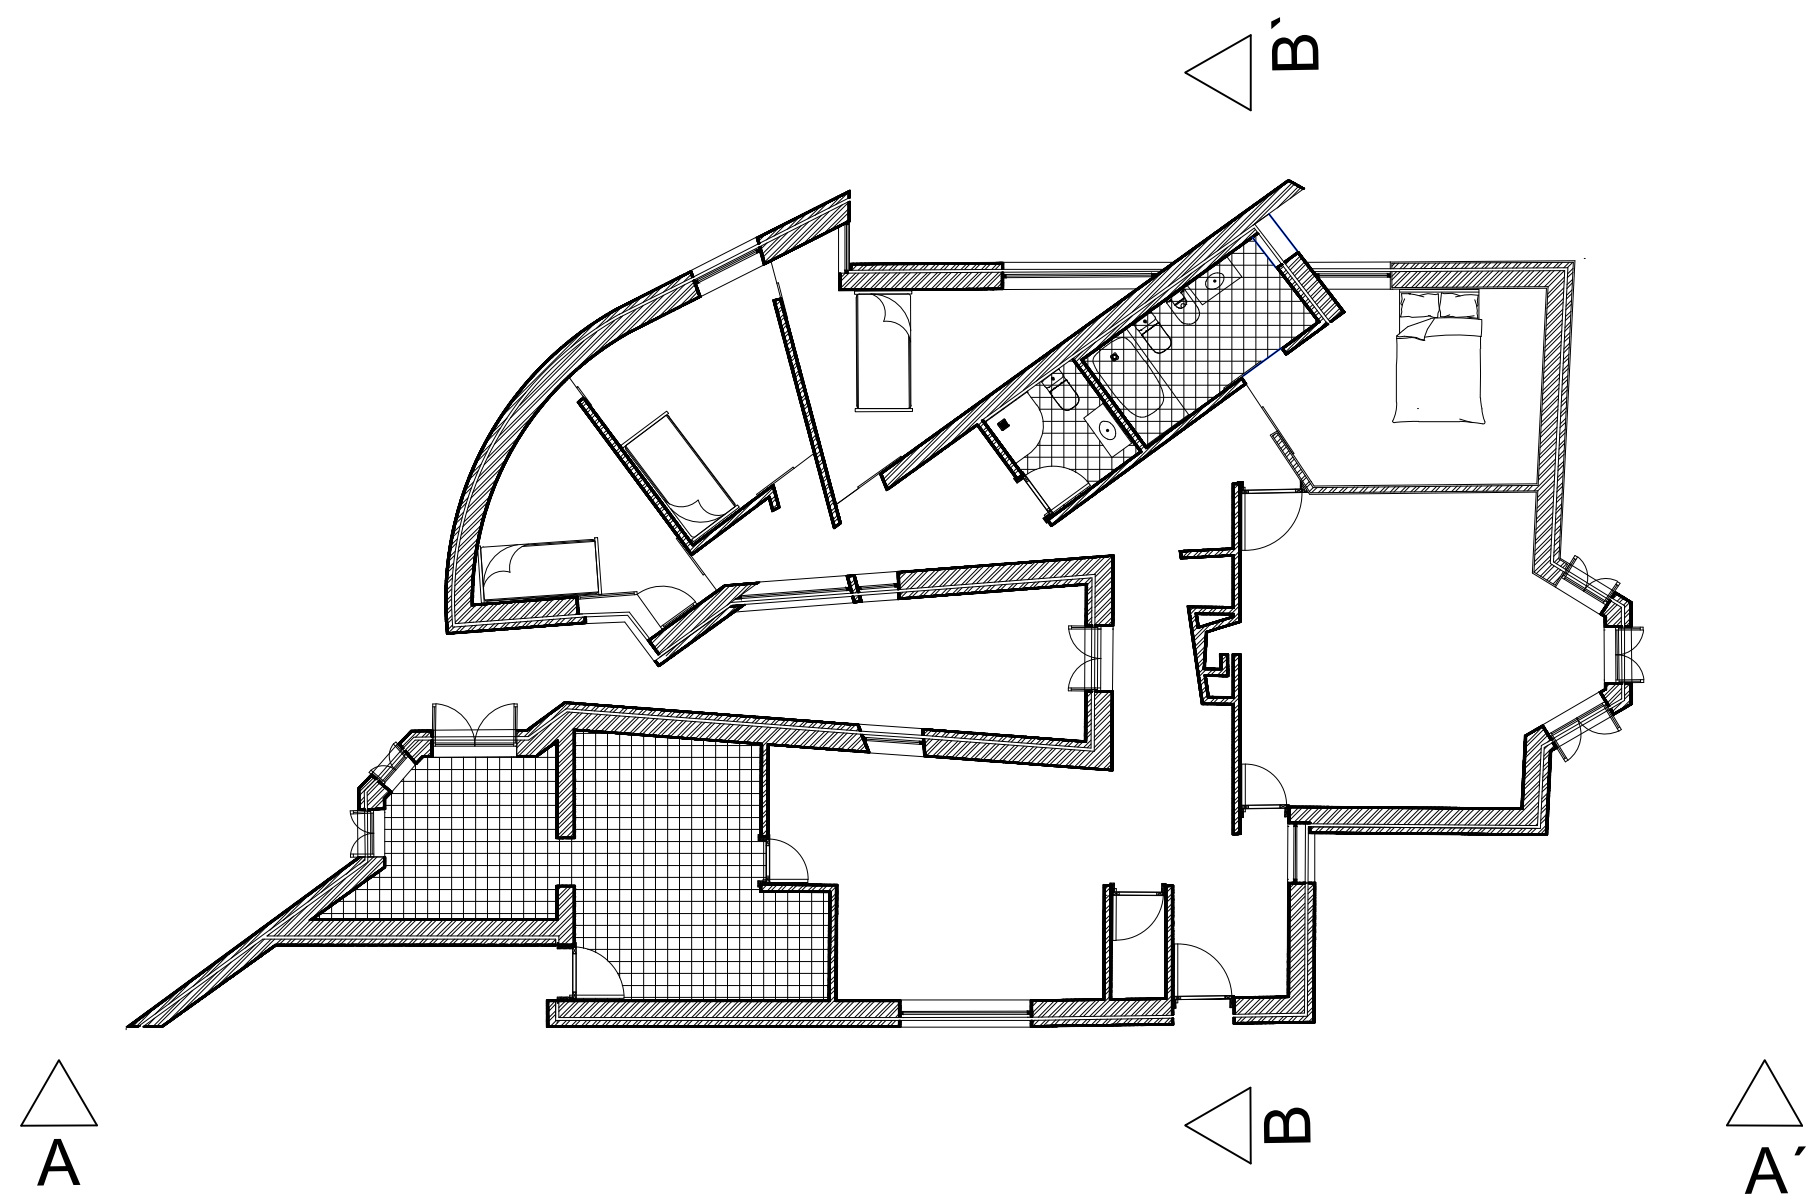


Planta - Esc. 1/100

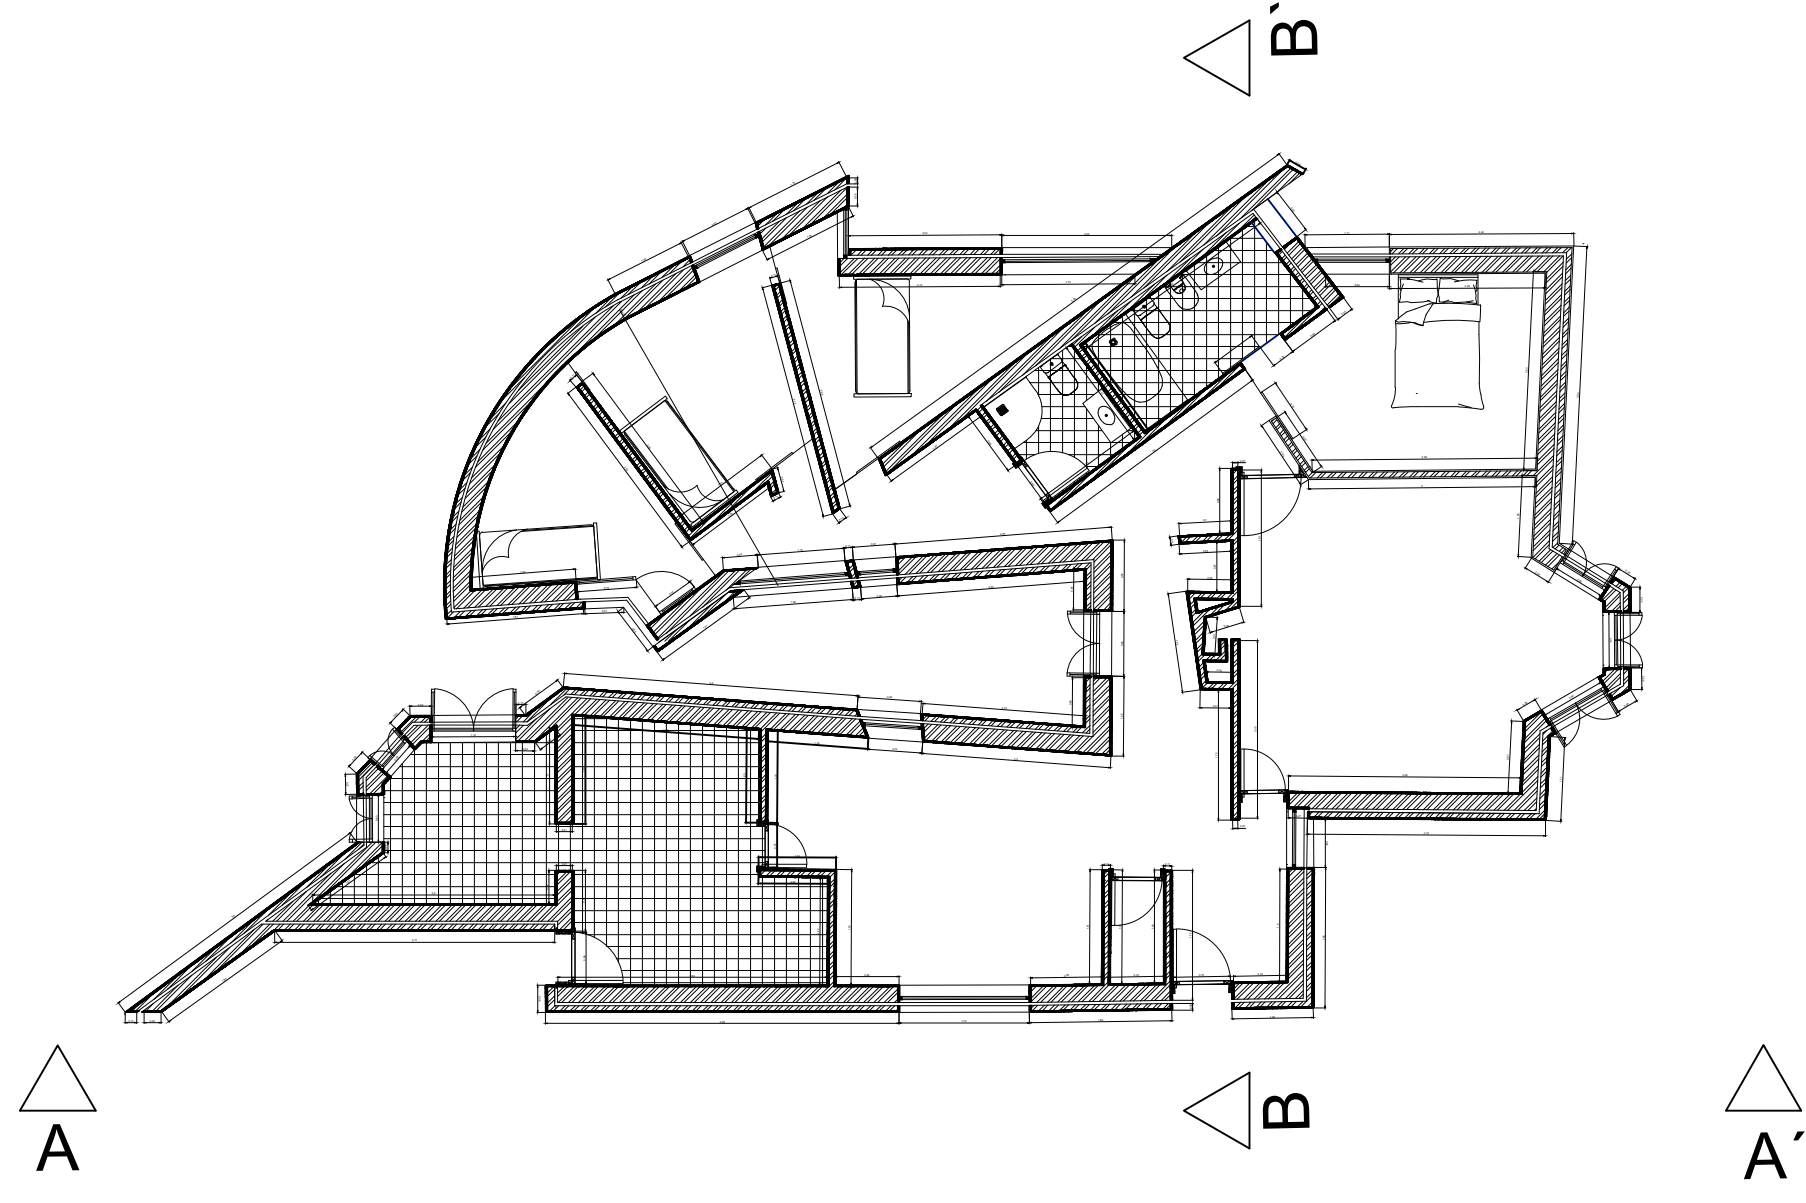


Planta de Cotas - Esc. 1/100

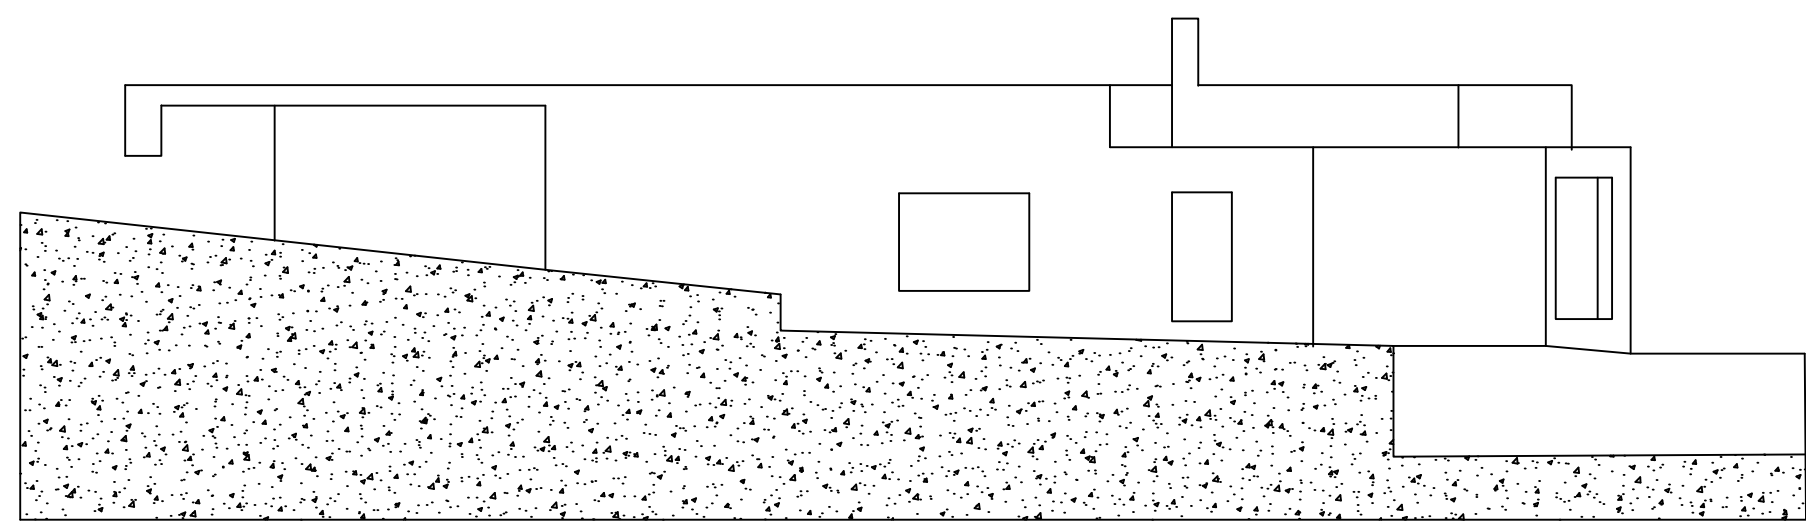


Alçado AA' - Esc. 1/100

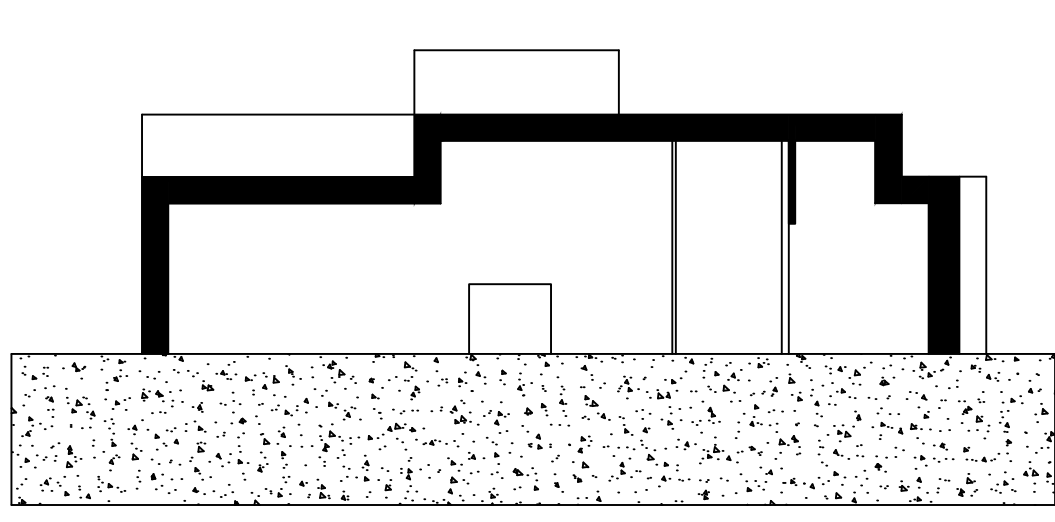


Corte BB' - Esc. 1/100

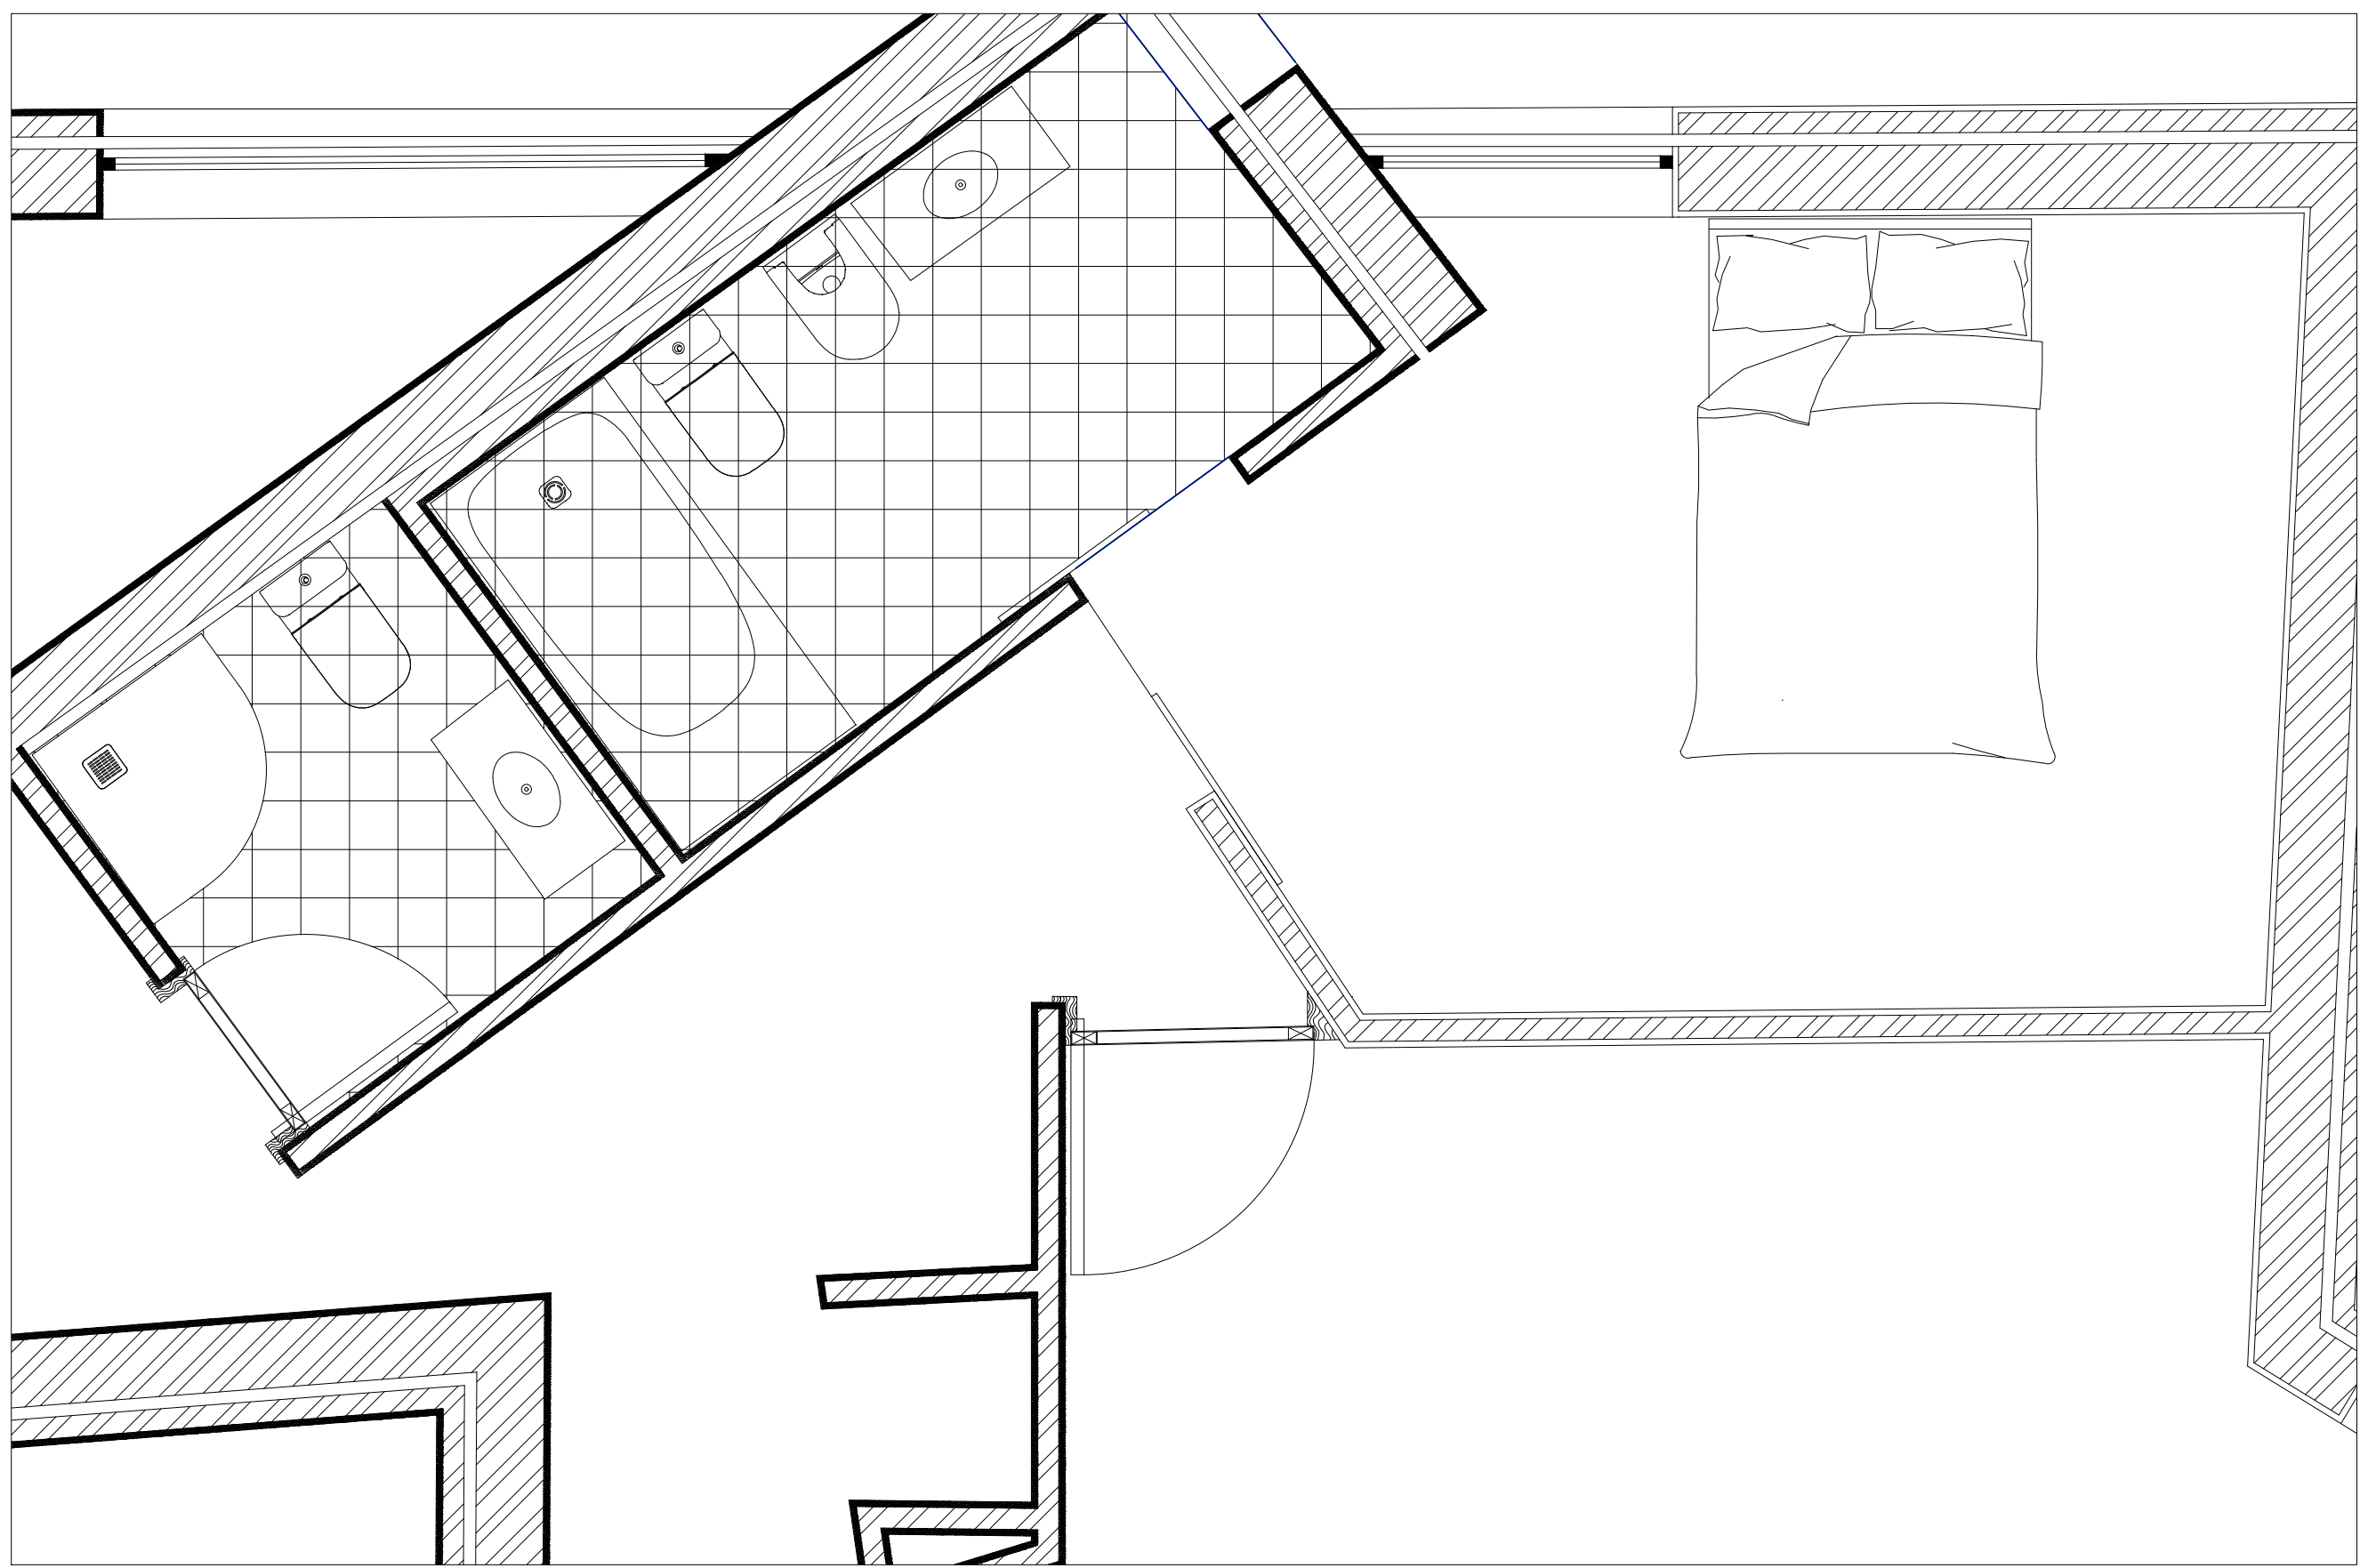


Pormenor casa de banho e quarto - Esc. 1/500

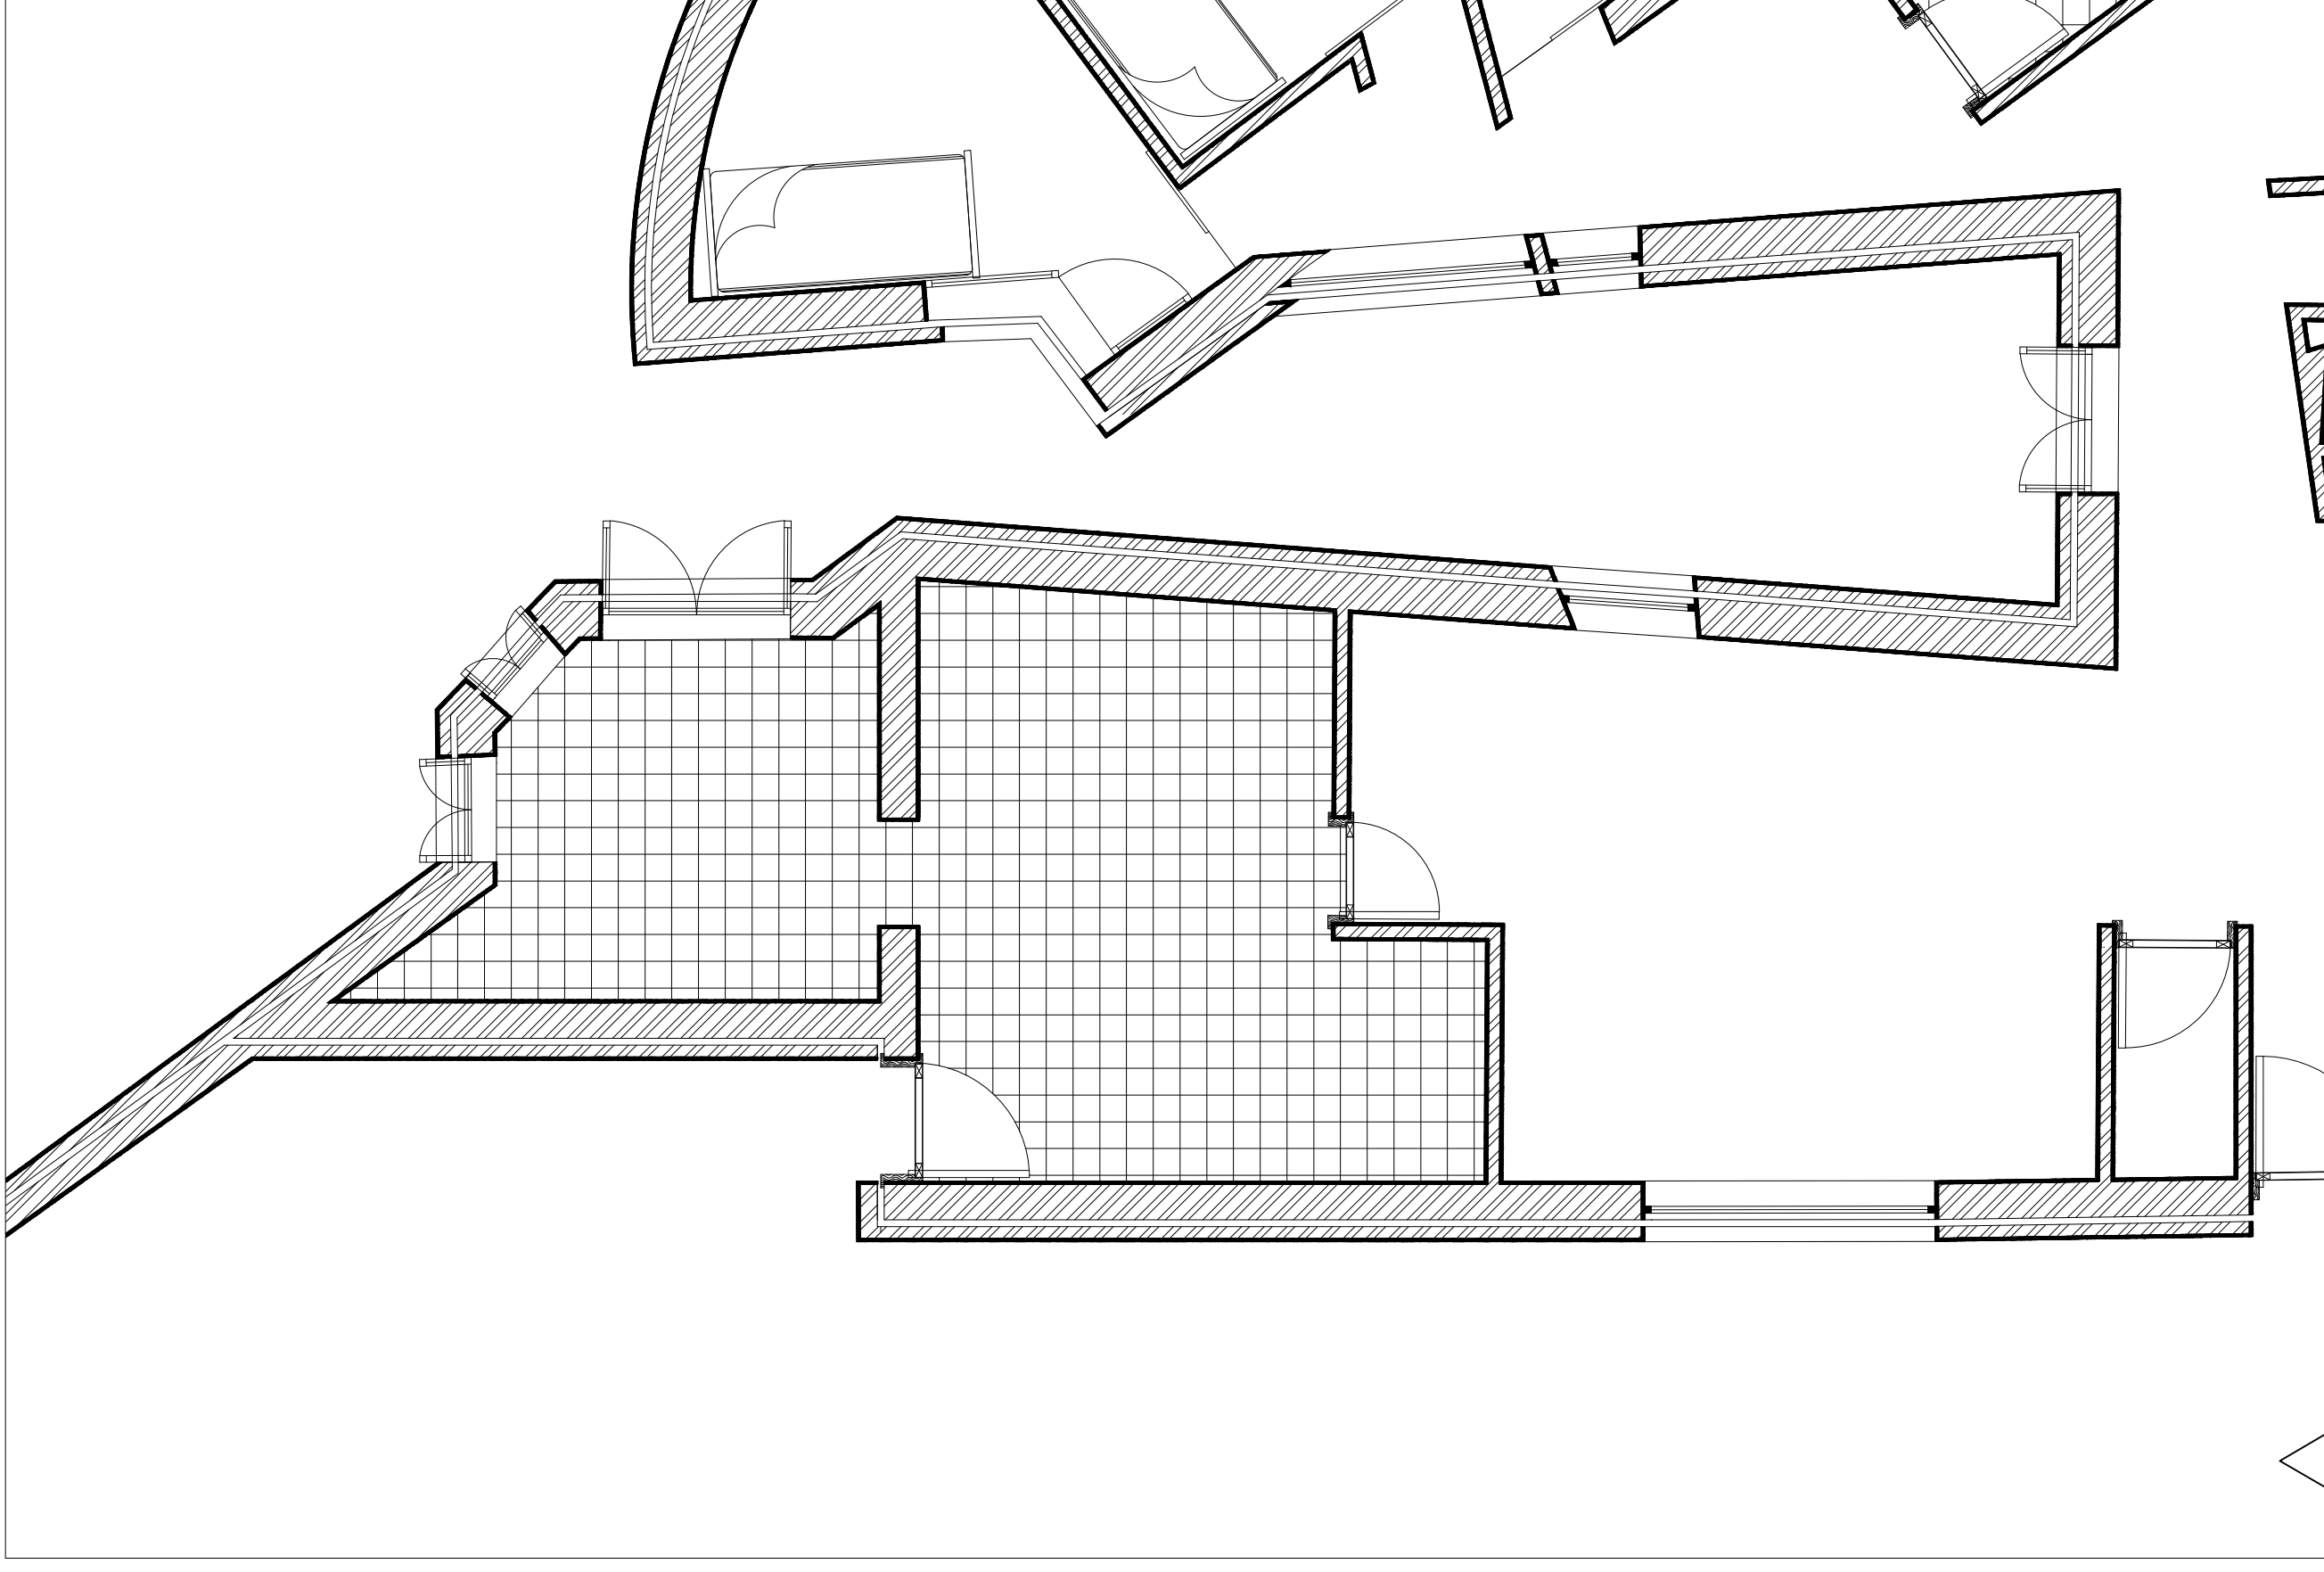

Pormenor cozinha - Esc. 1/200

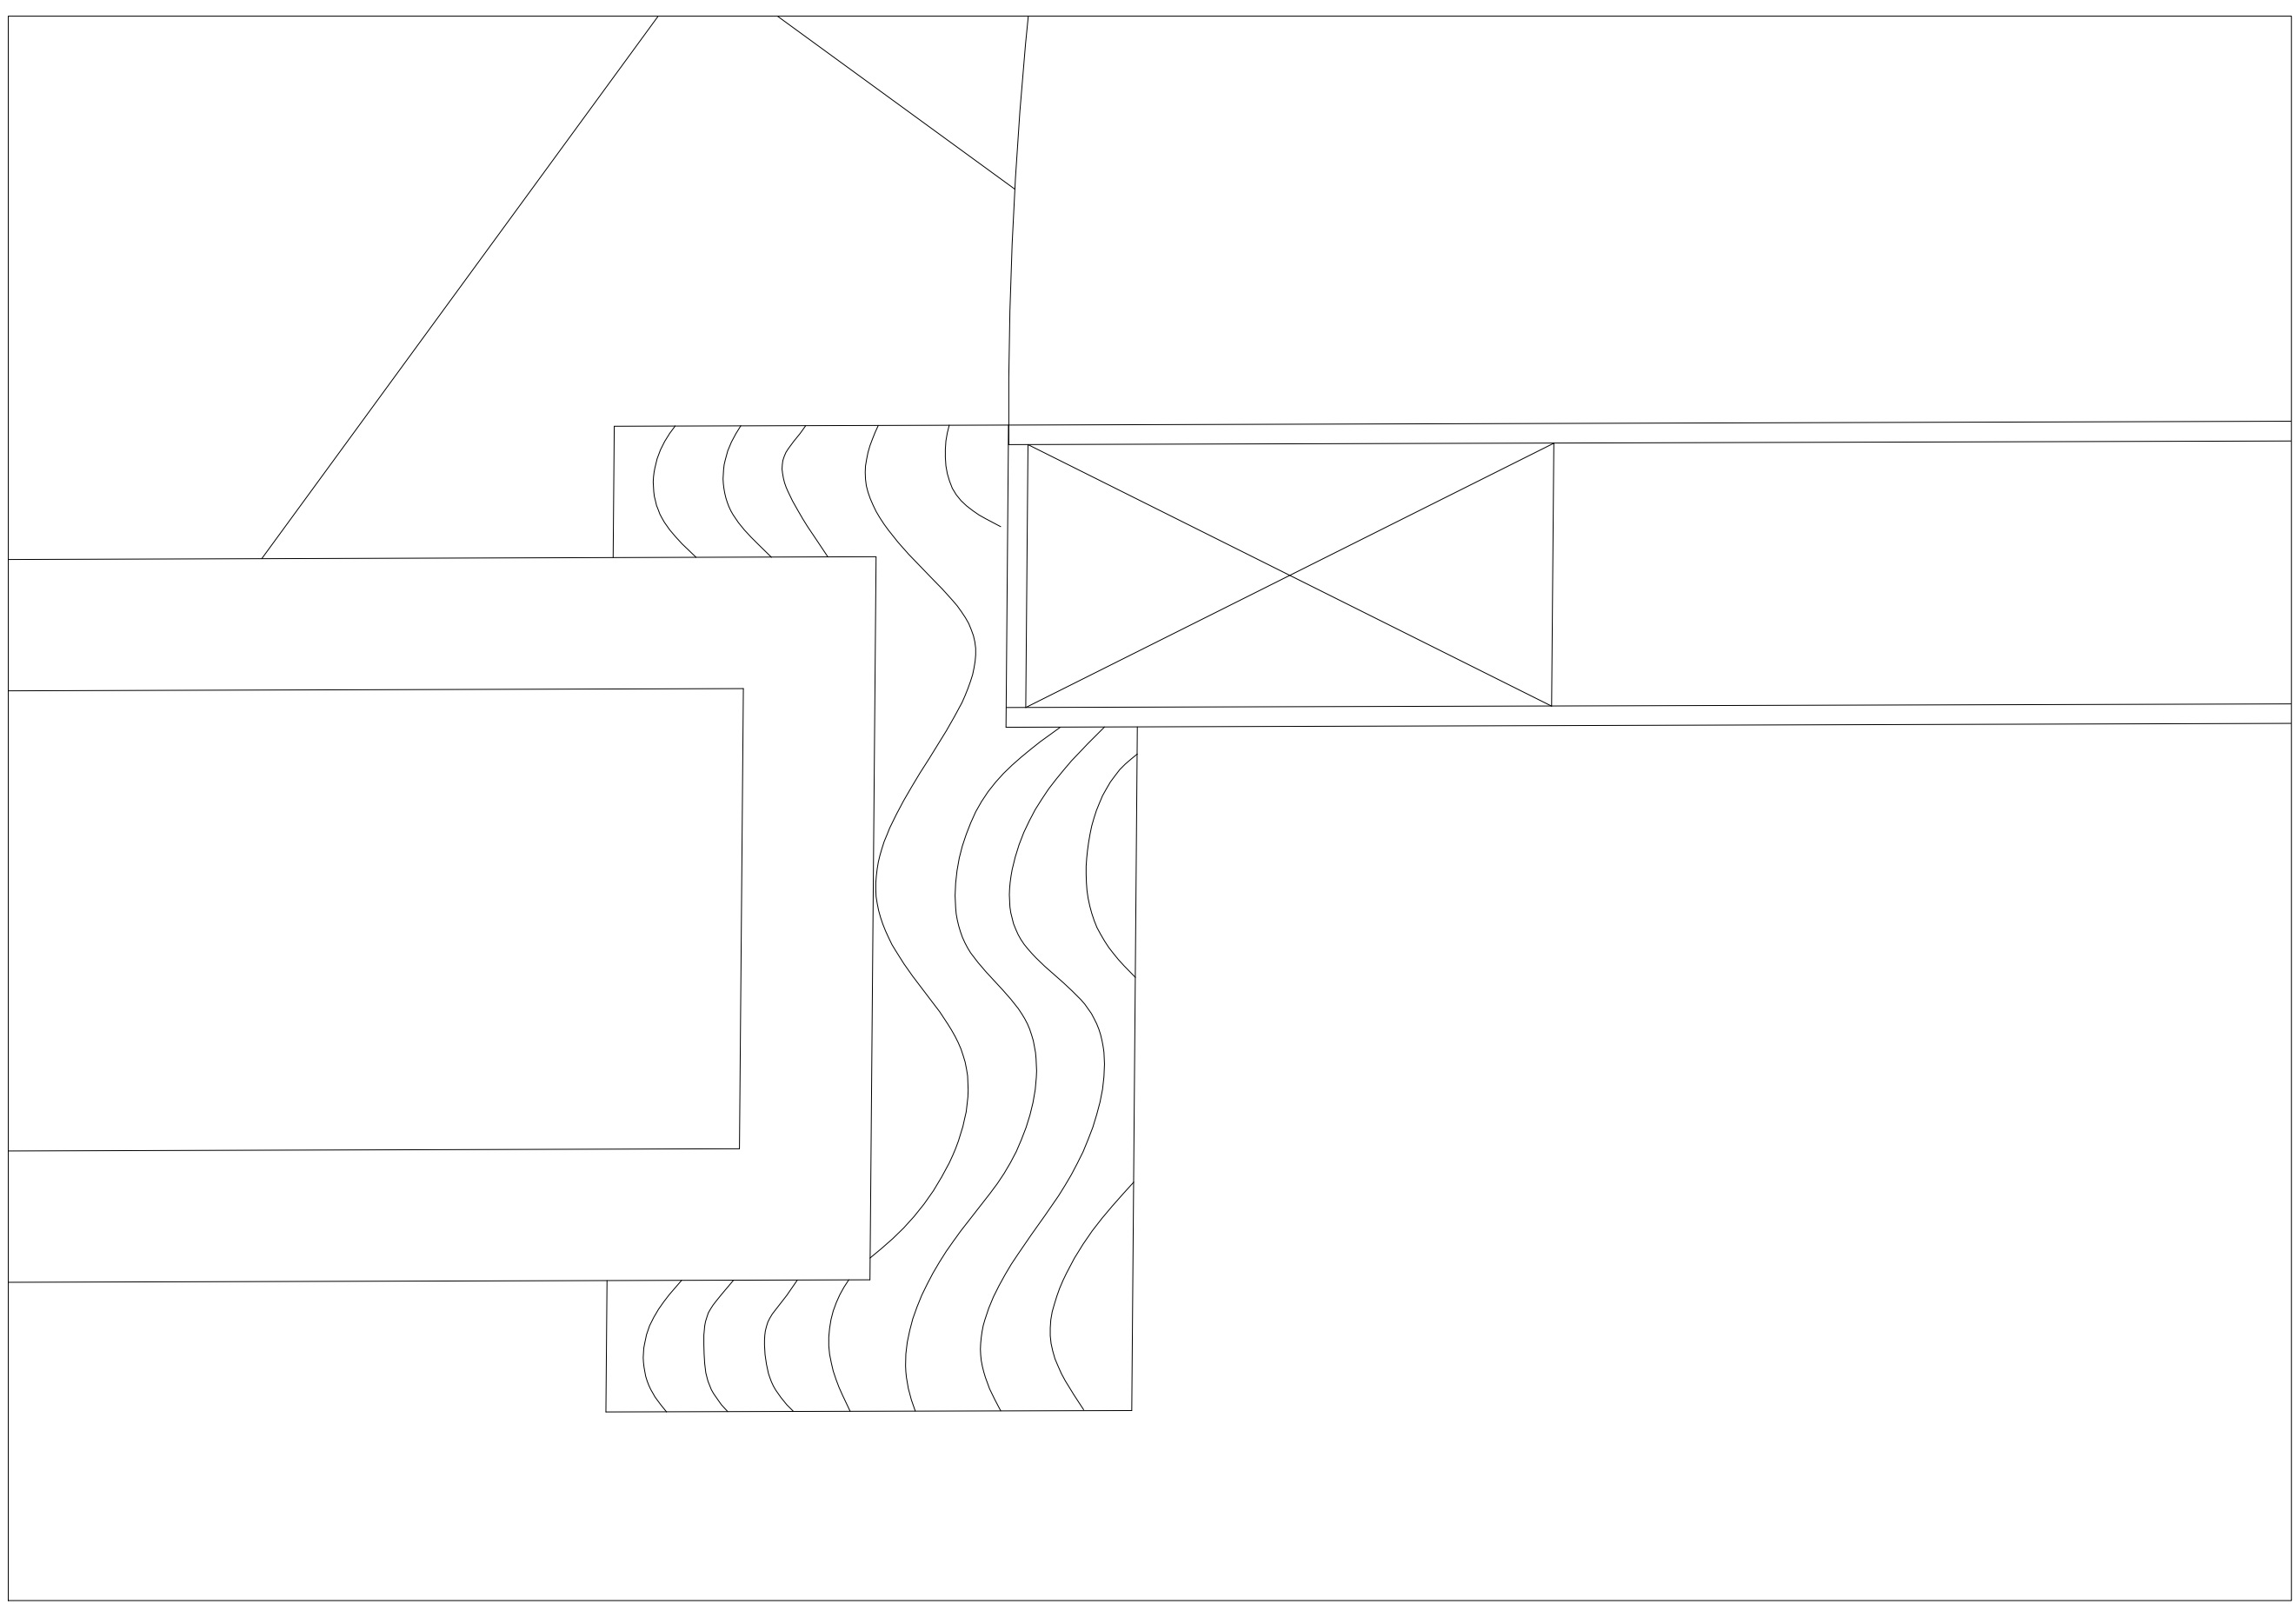

Nó 1 - Esc. 1/1

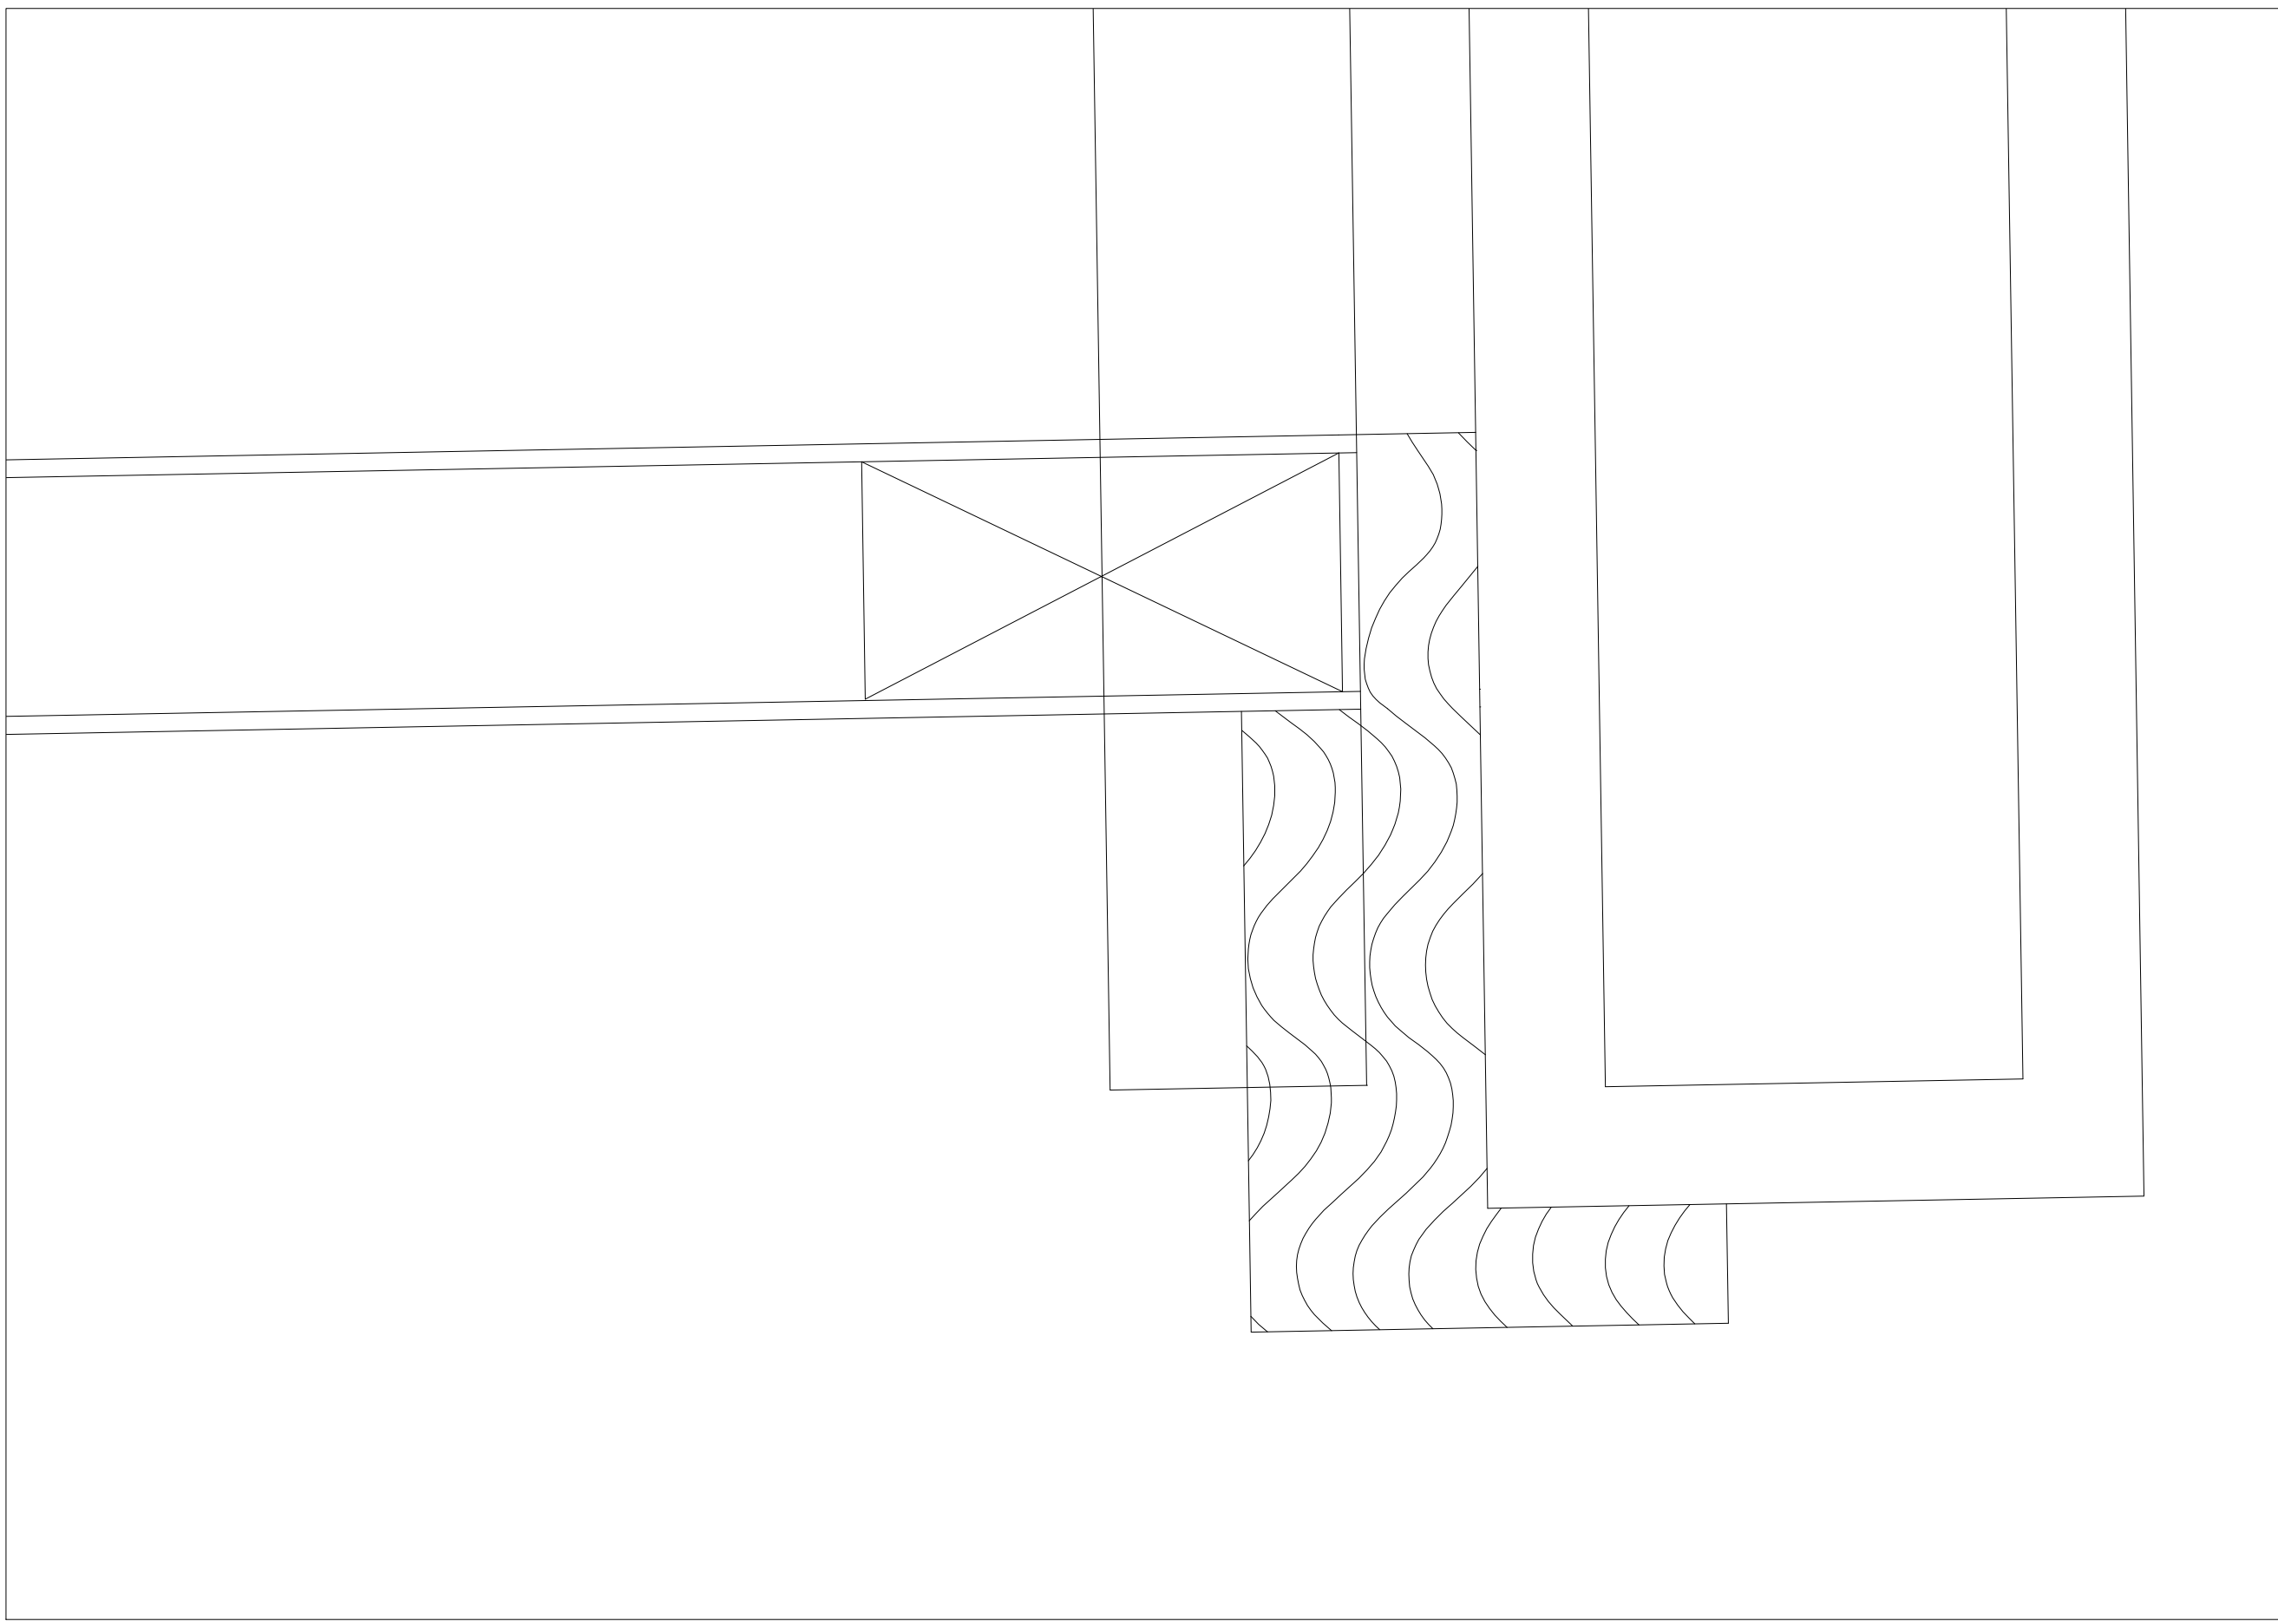

Nó 2 - Esc. 1/1