
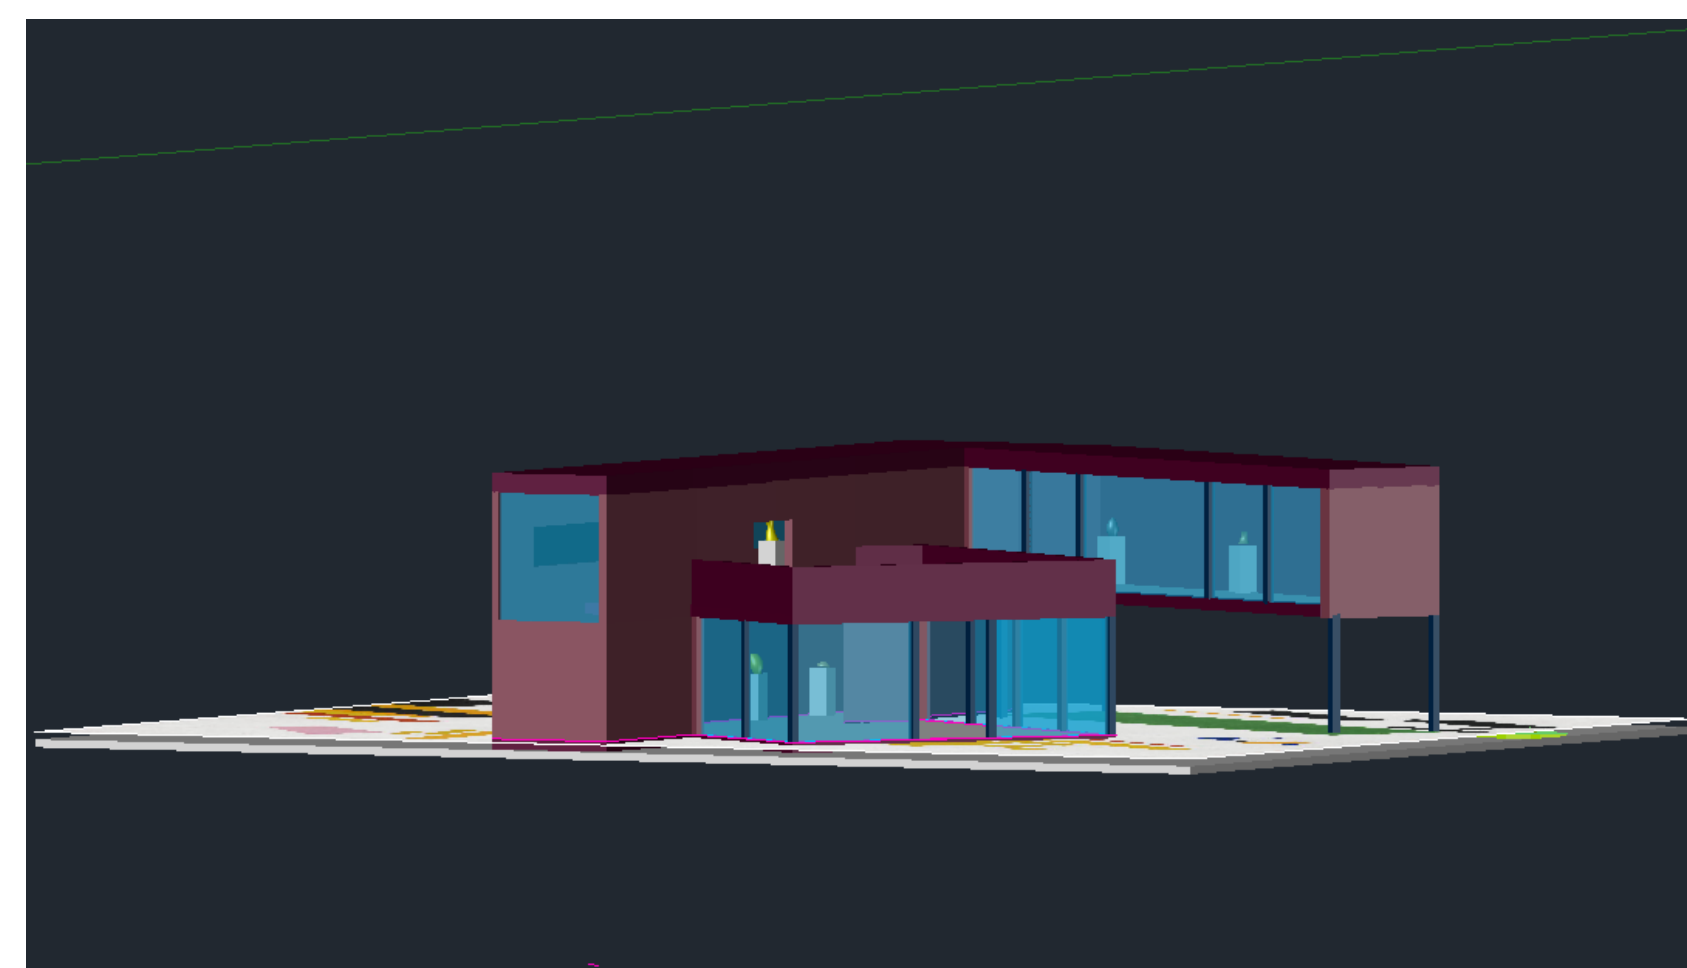
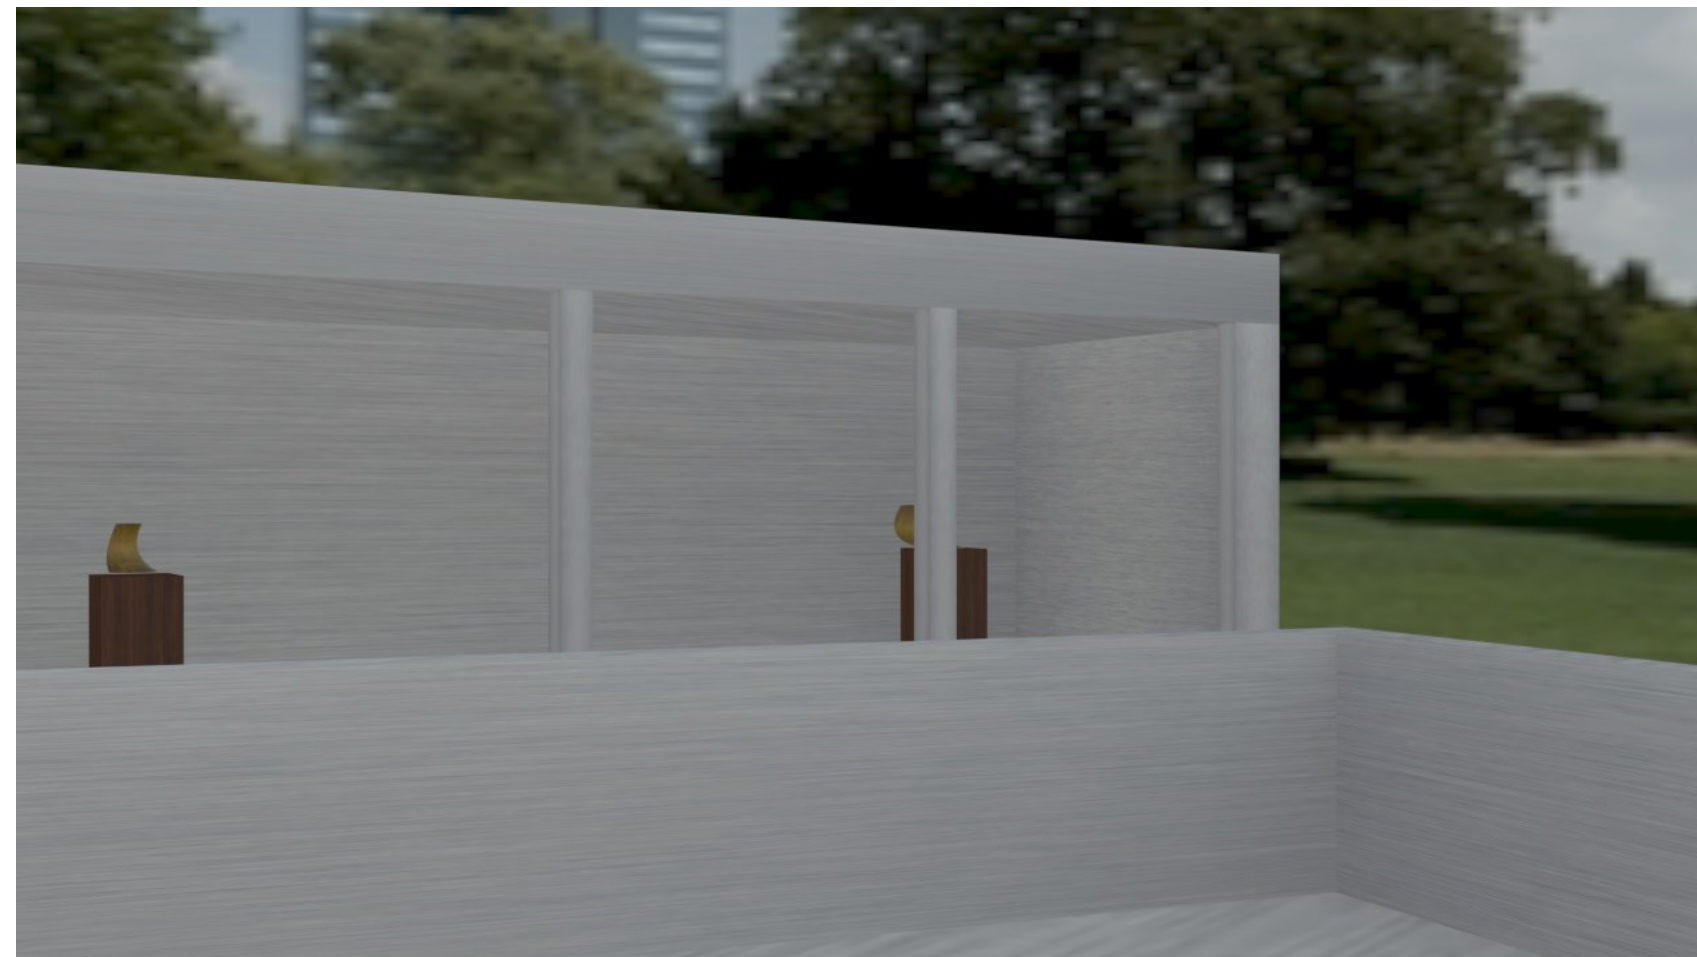
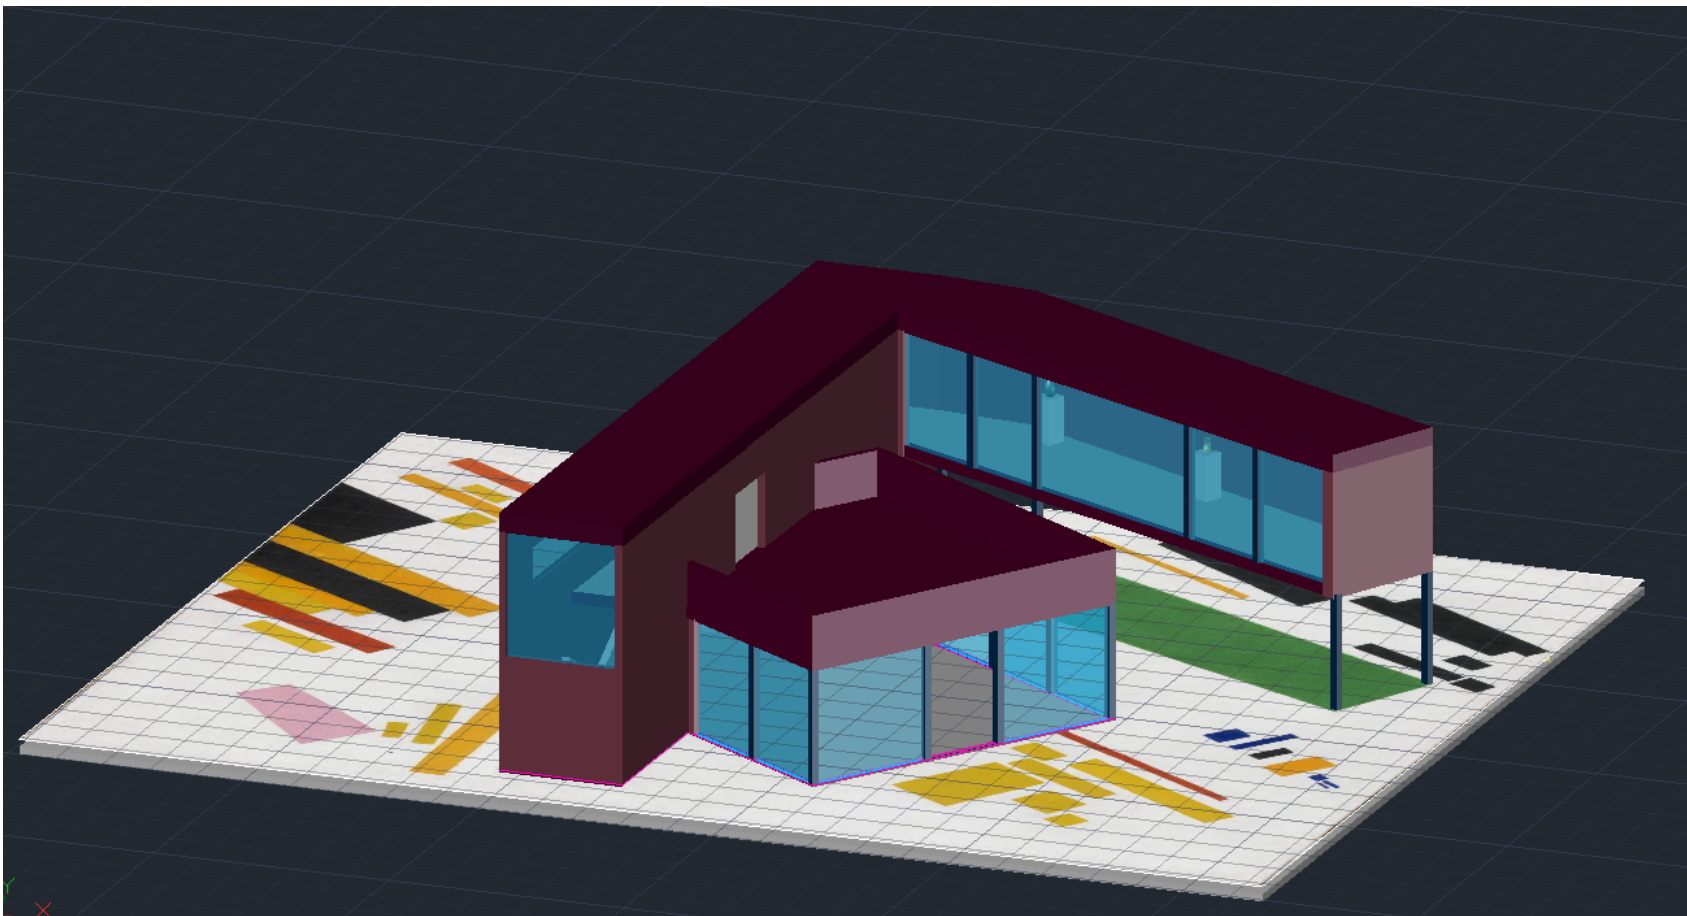


Edifício a partir de um quadro de Malevich

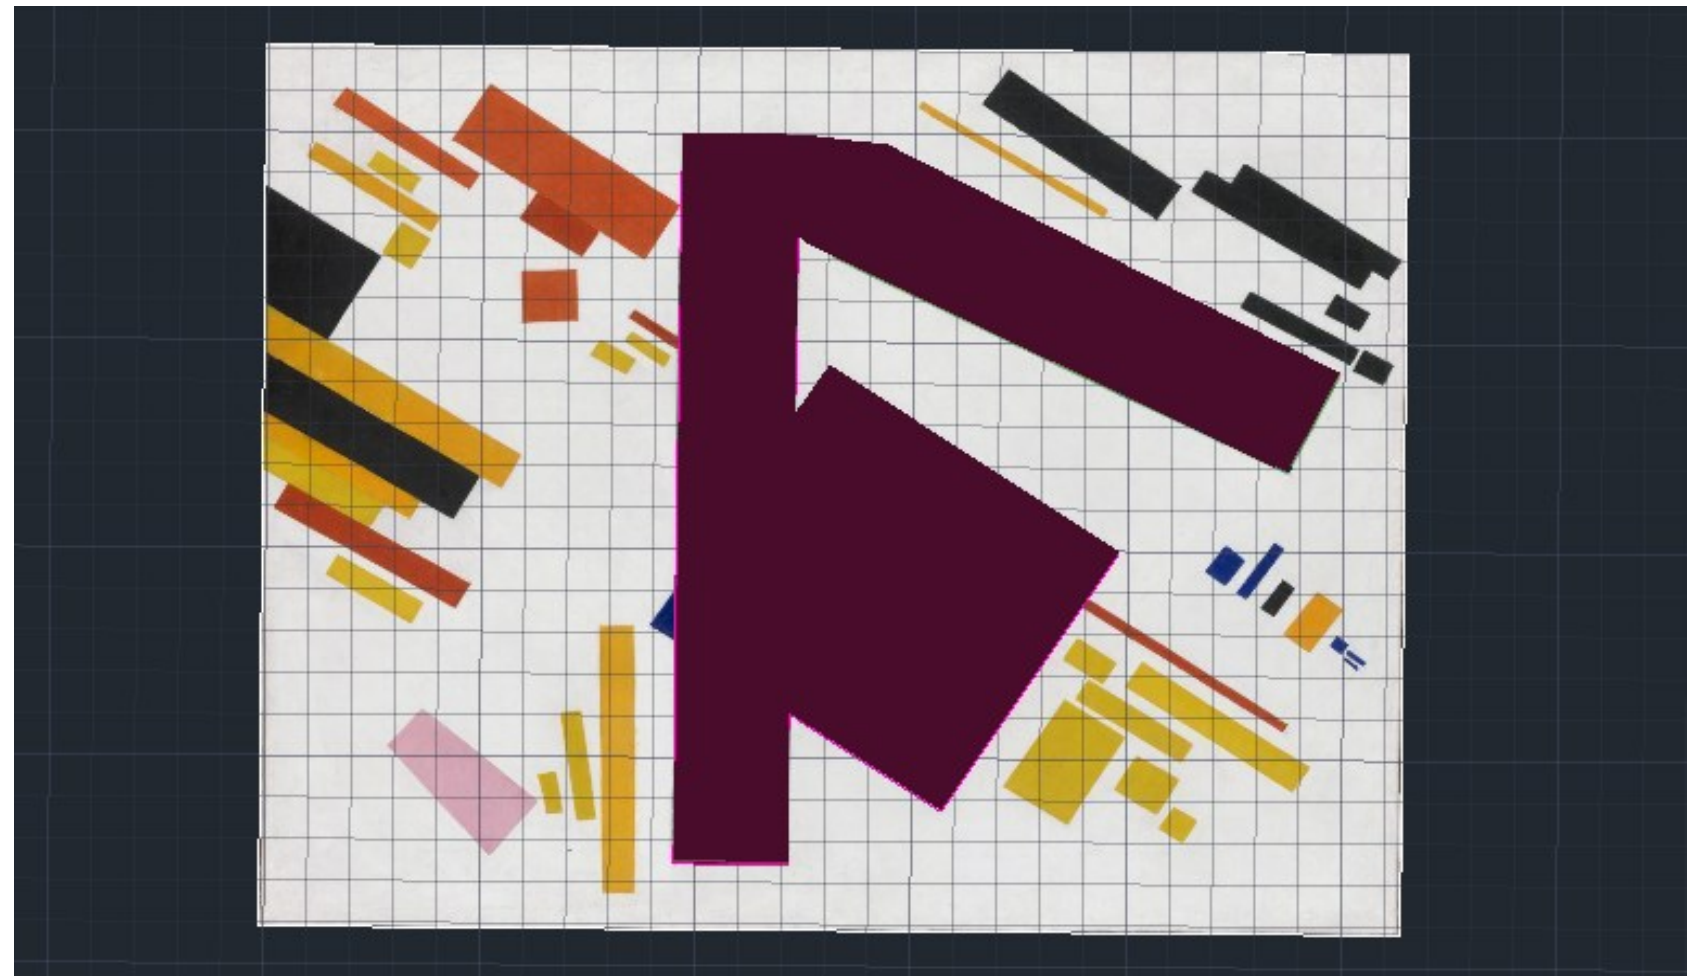

Neste projeto parti de um quadro para a realização de uma galeria. Esta galeria contém uma exposição de pequenas esculturas.

Nome: Beatriz Tarouco
Número: 20231107
Turma: J
Ano: 2024 / 25
Faculdade de Arquitetura
Docente: Nuno Alão