




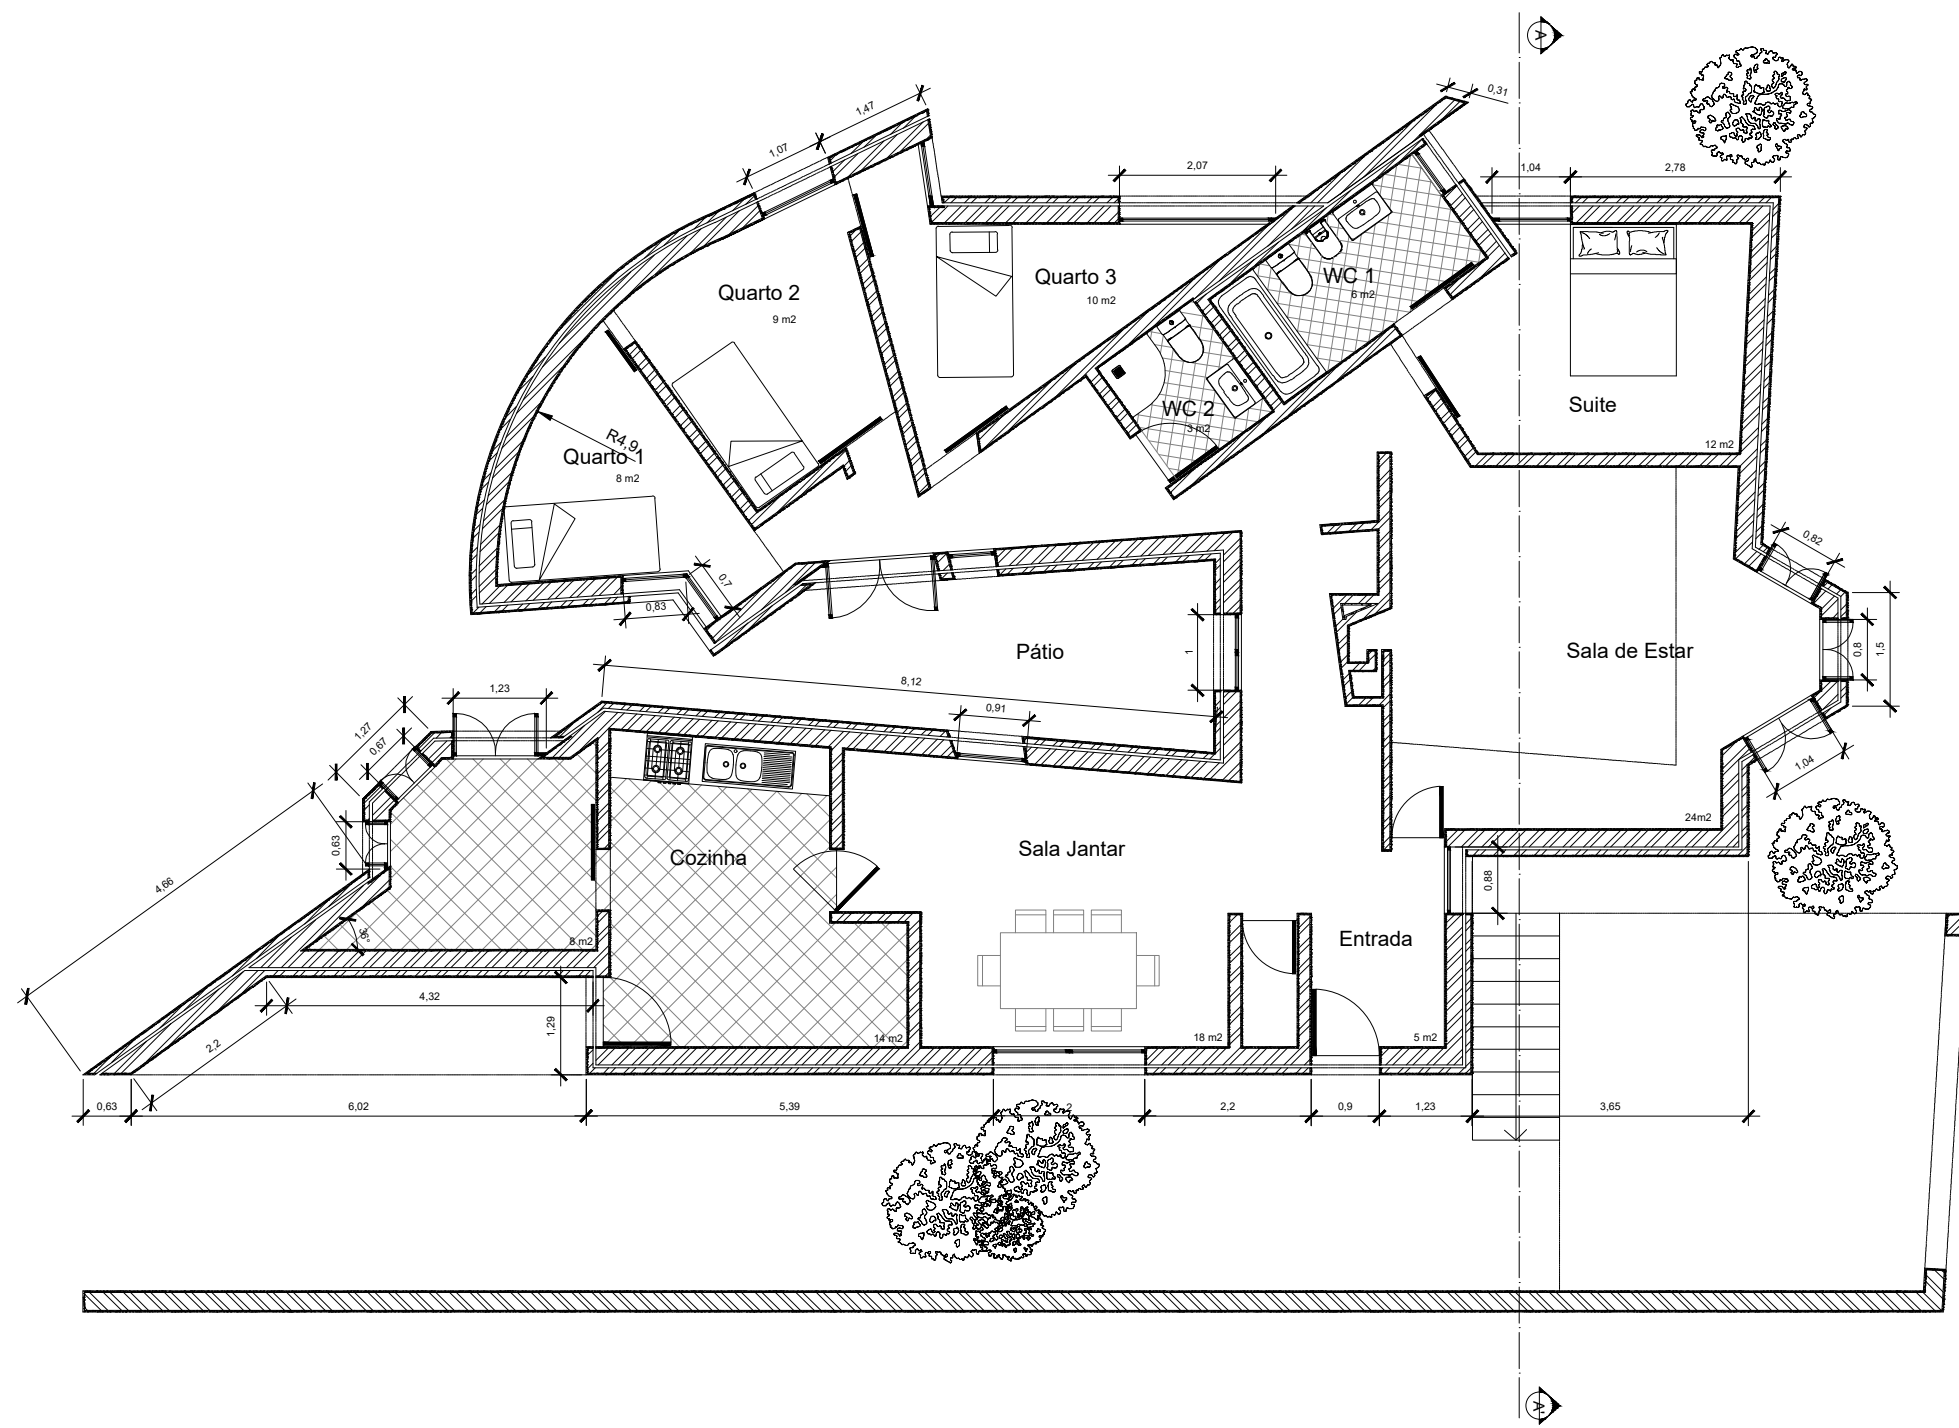

Planta Esc. 1/100

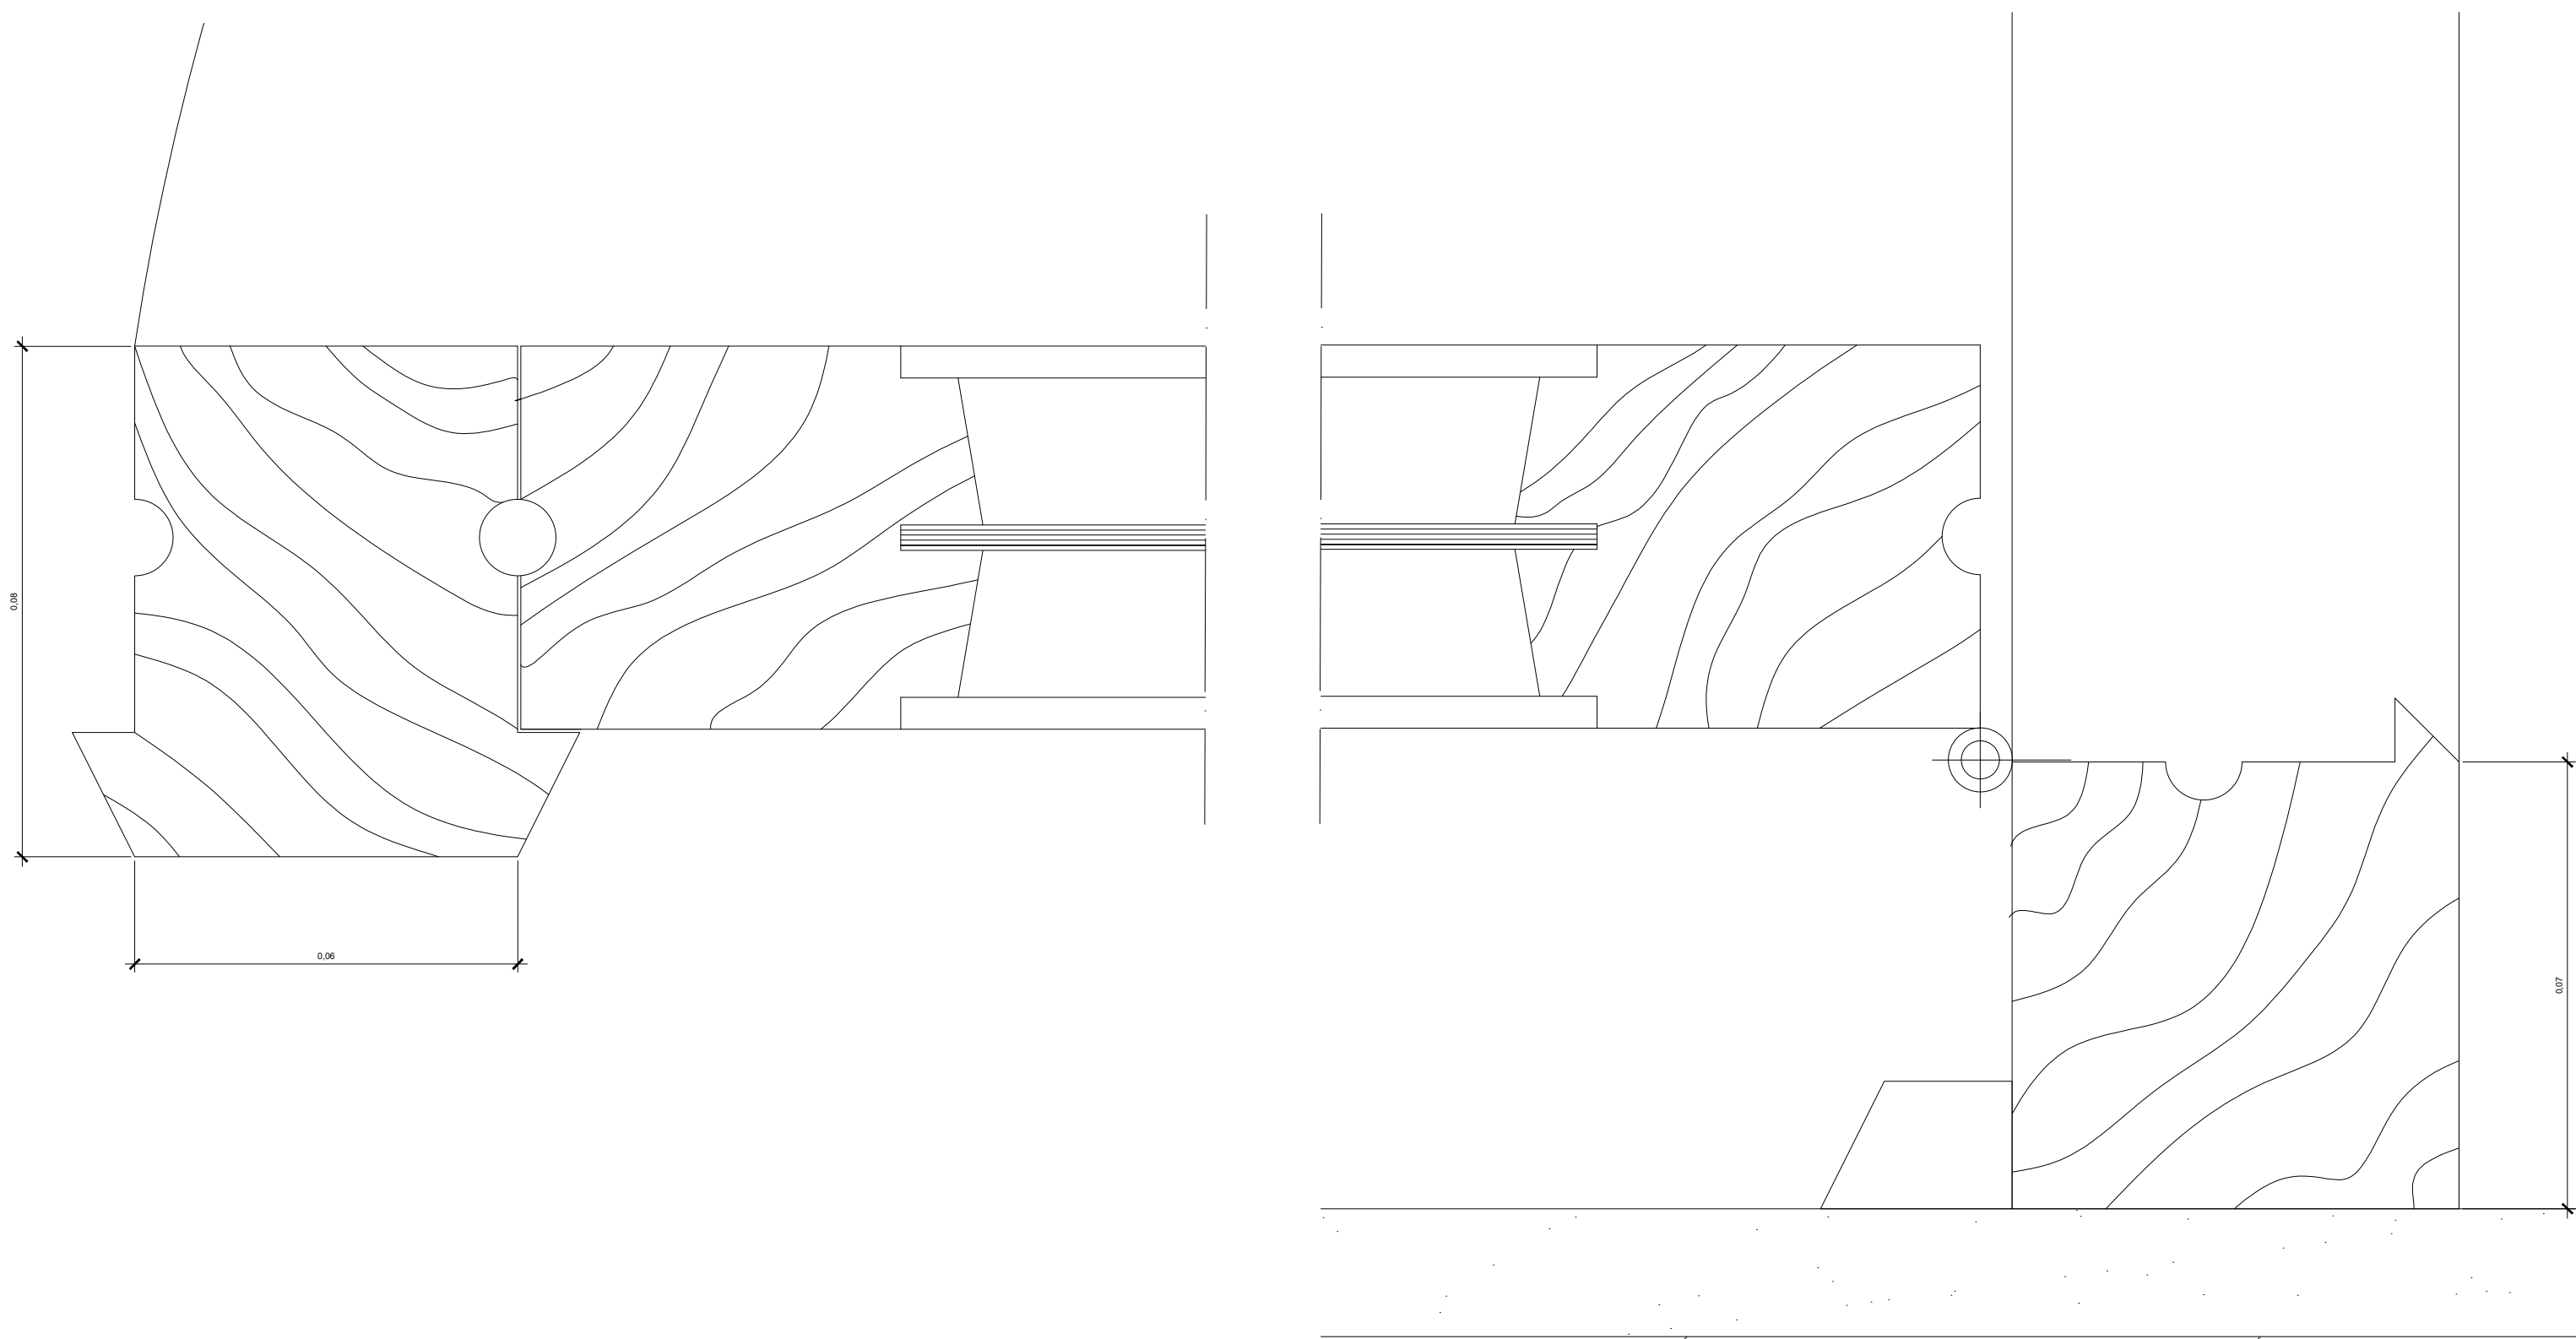

Pormenor da Janela Esc. 1/1

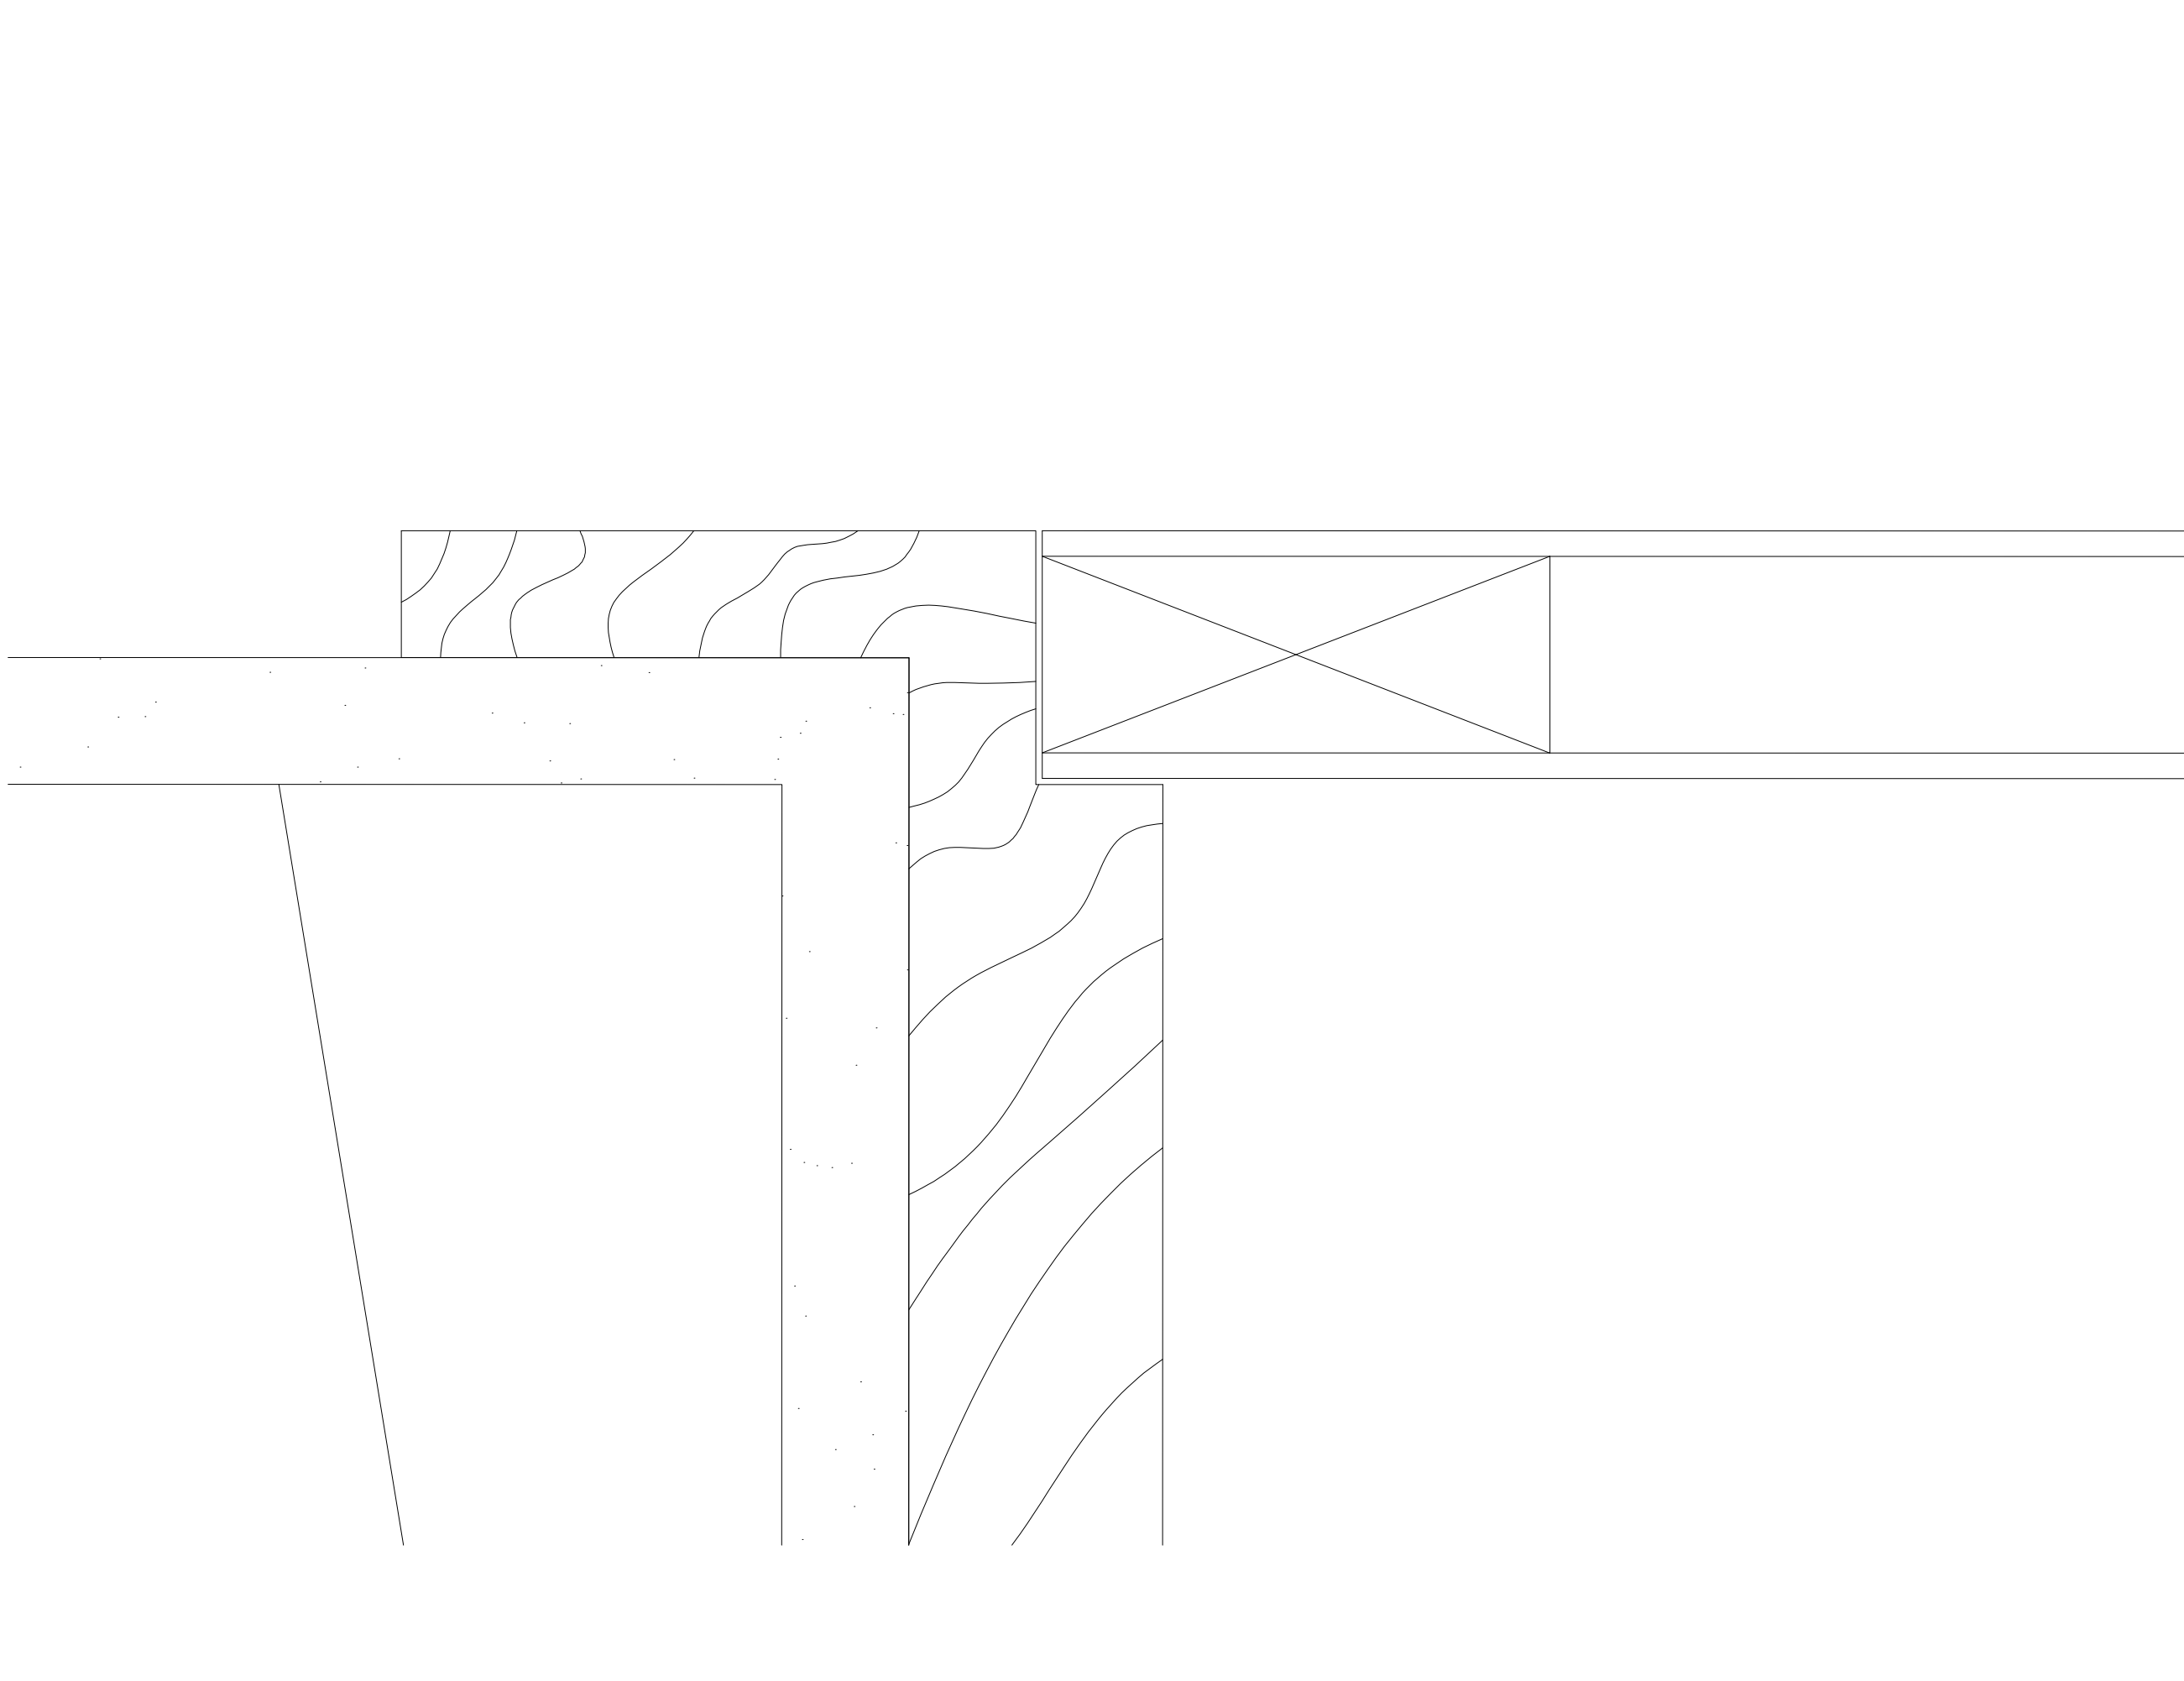

Pormenor da Porta Esc. 1/1

