

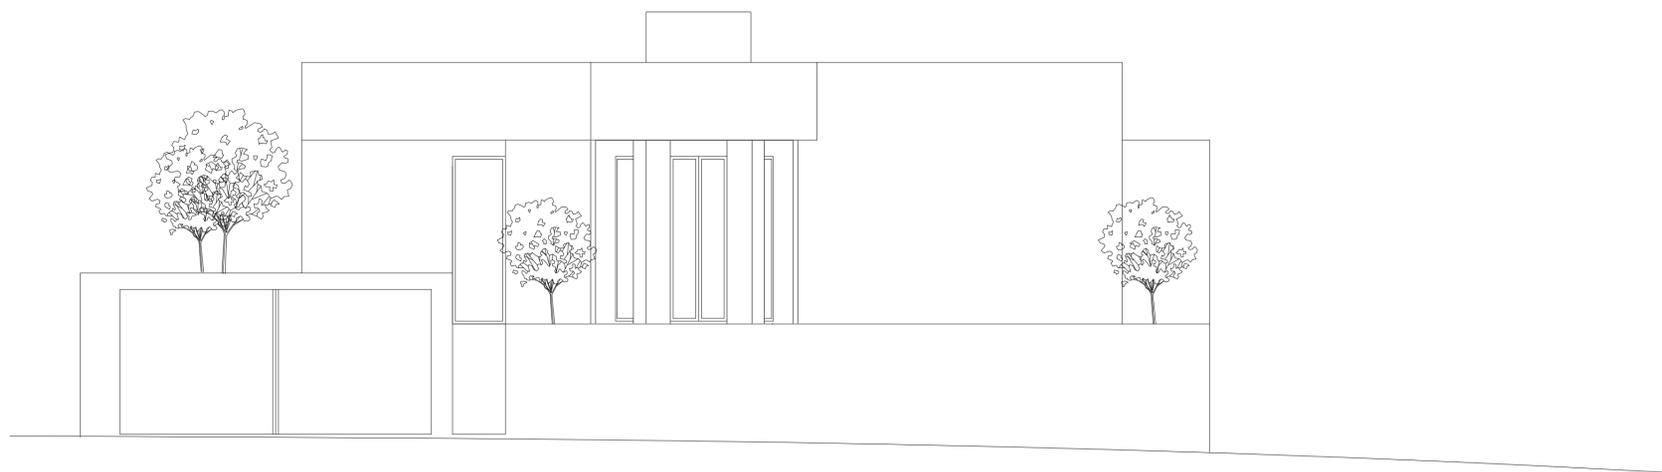


Corte AA' Esc. 1/50

Pormenor das Escadas Esc. 1/1

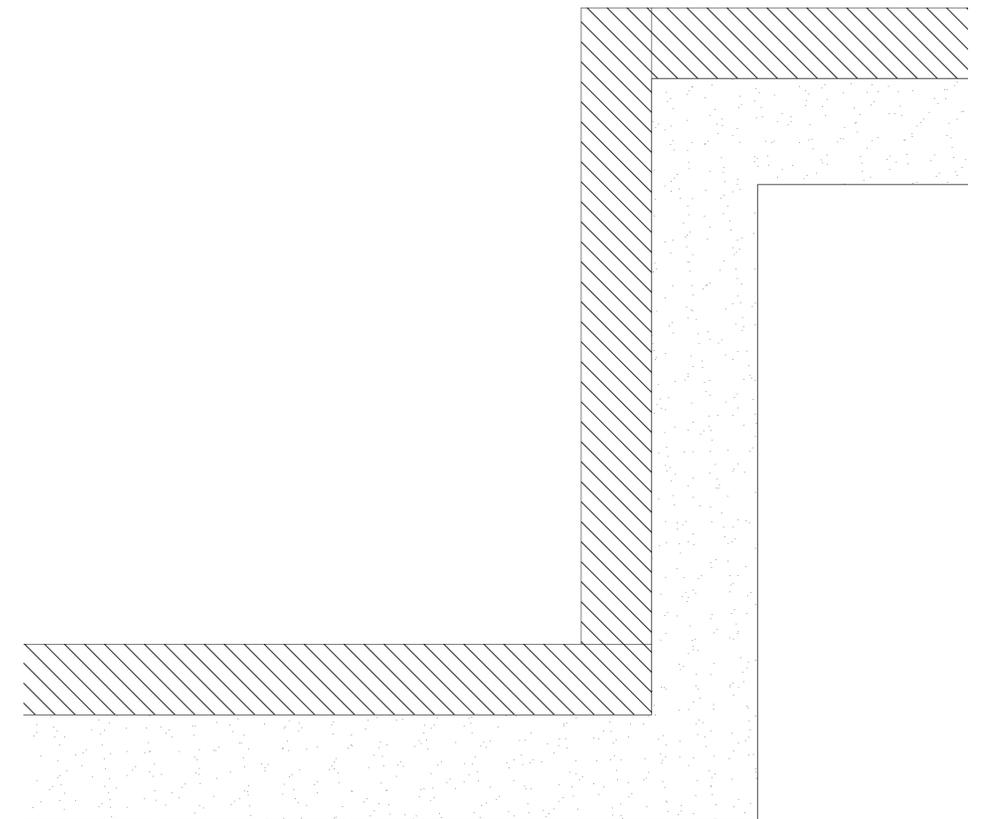

Alçado 1 Esc. 1/50

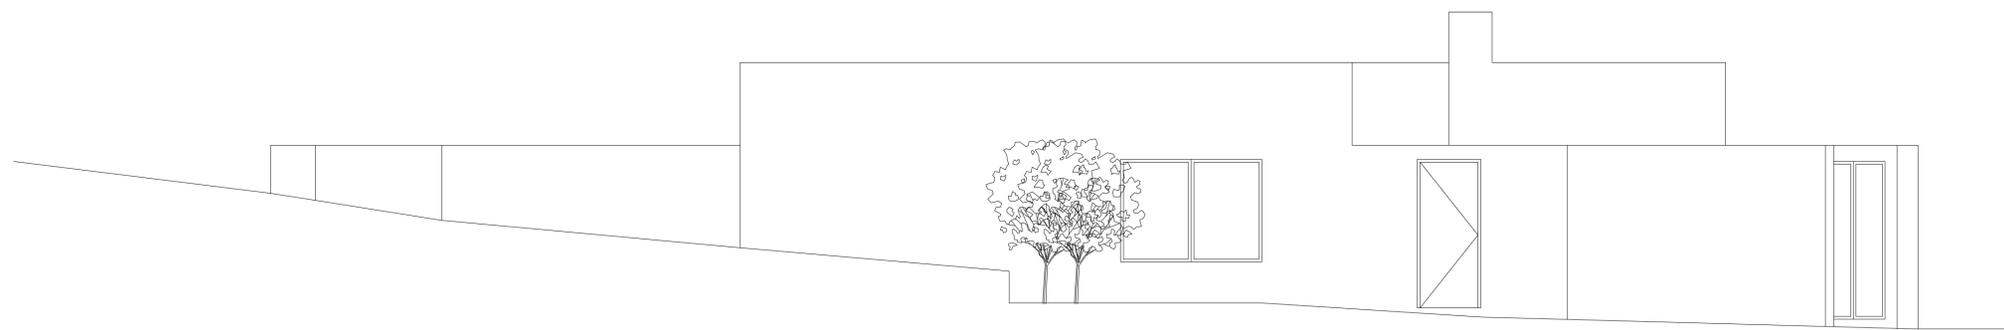

Alçado 2 (sem muro) Esc 1/50

Beatriz C. P. Mendes	Nº 20231108
Representação Digital FAUL 2024/2025	
Projeto: Casa António Carlos Siza	Esc. 1/1 1/50