




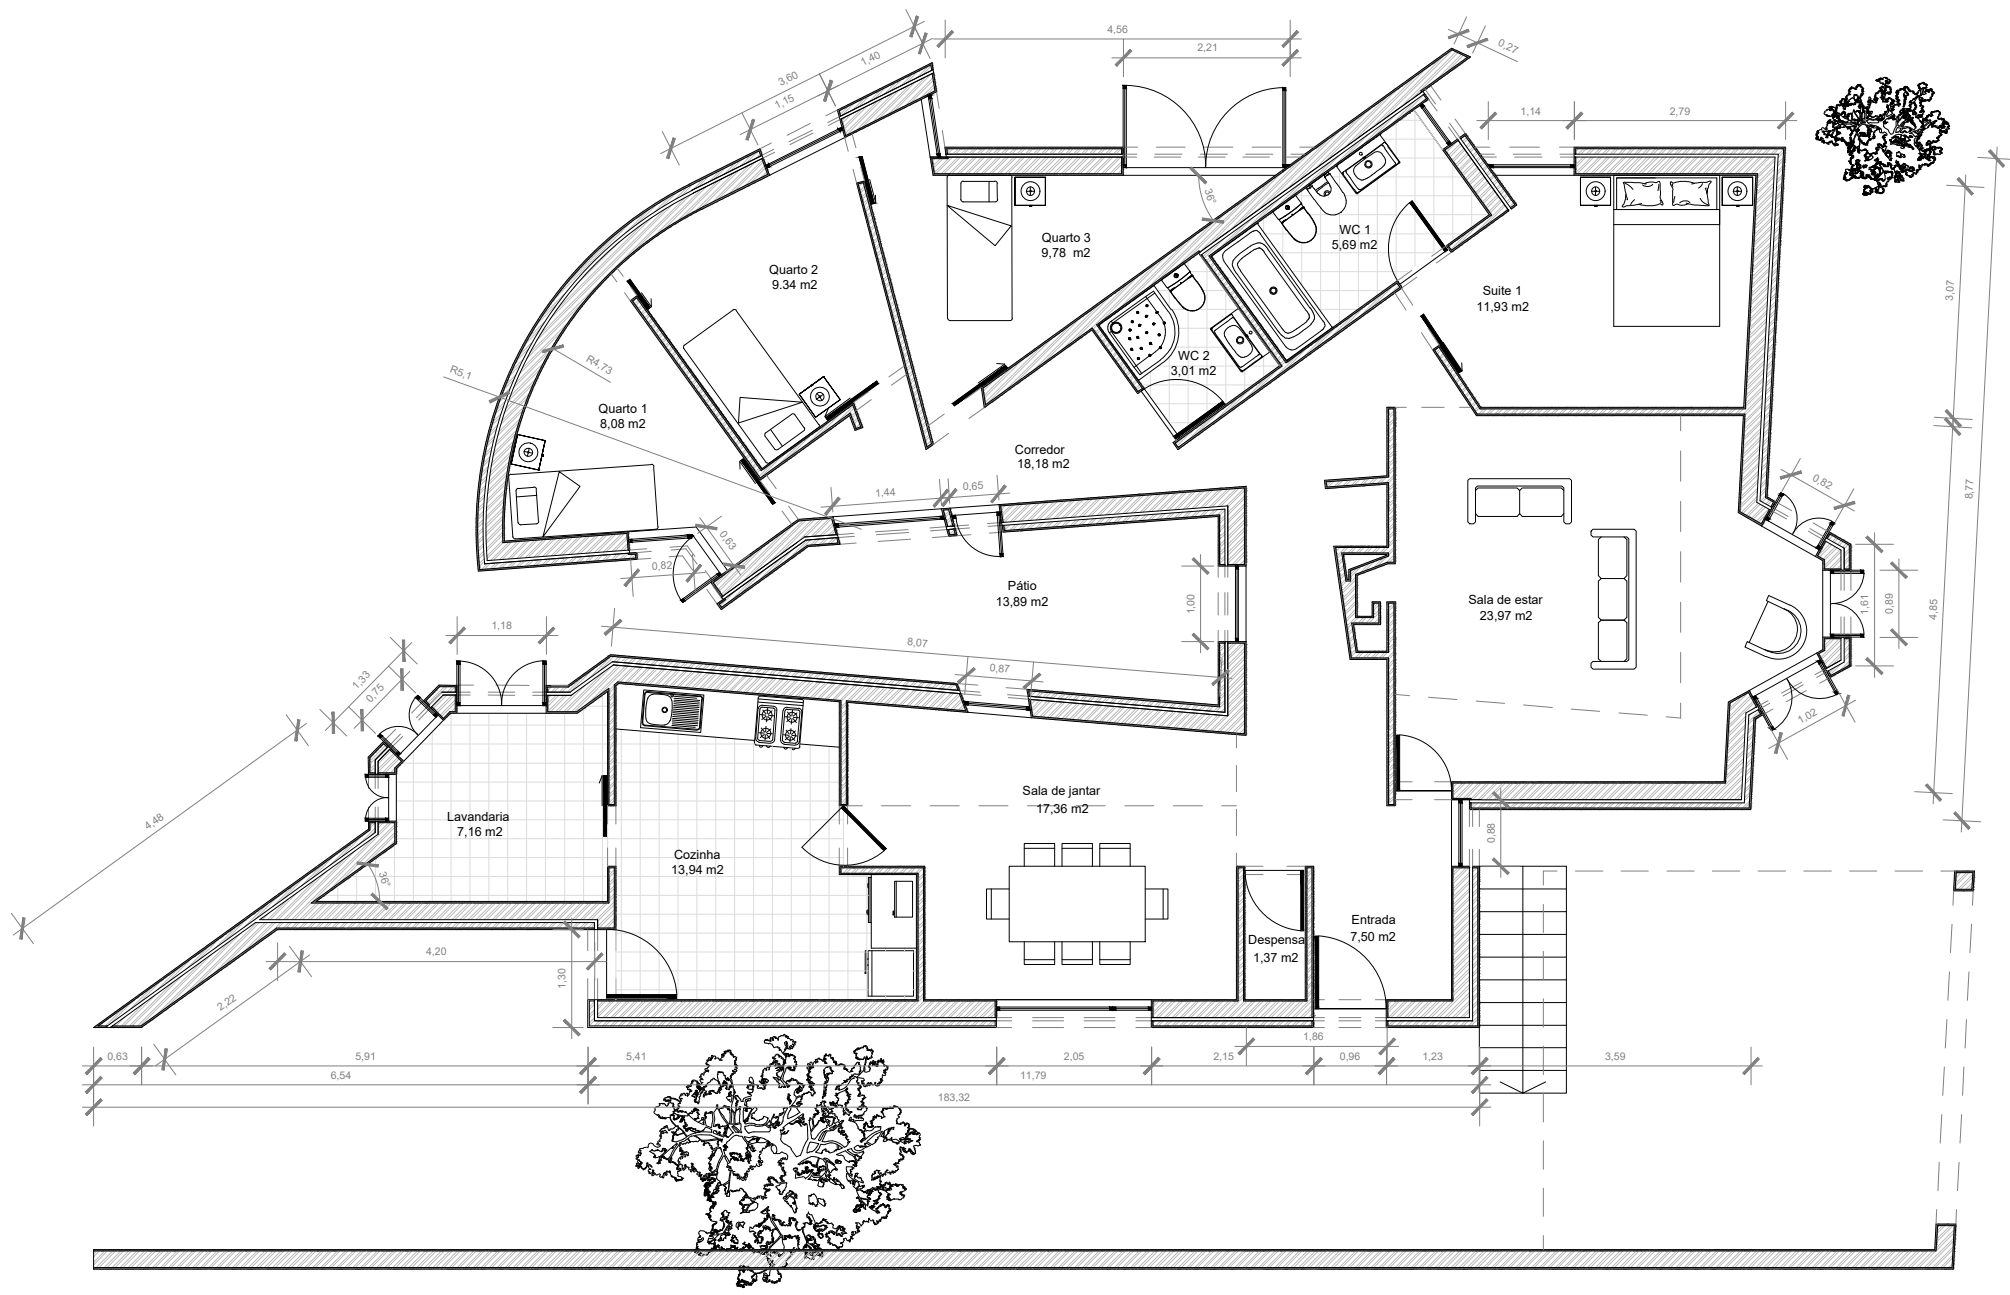

Planta Esc. 1/100

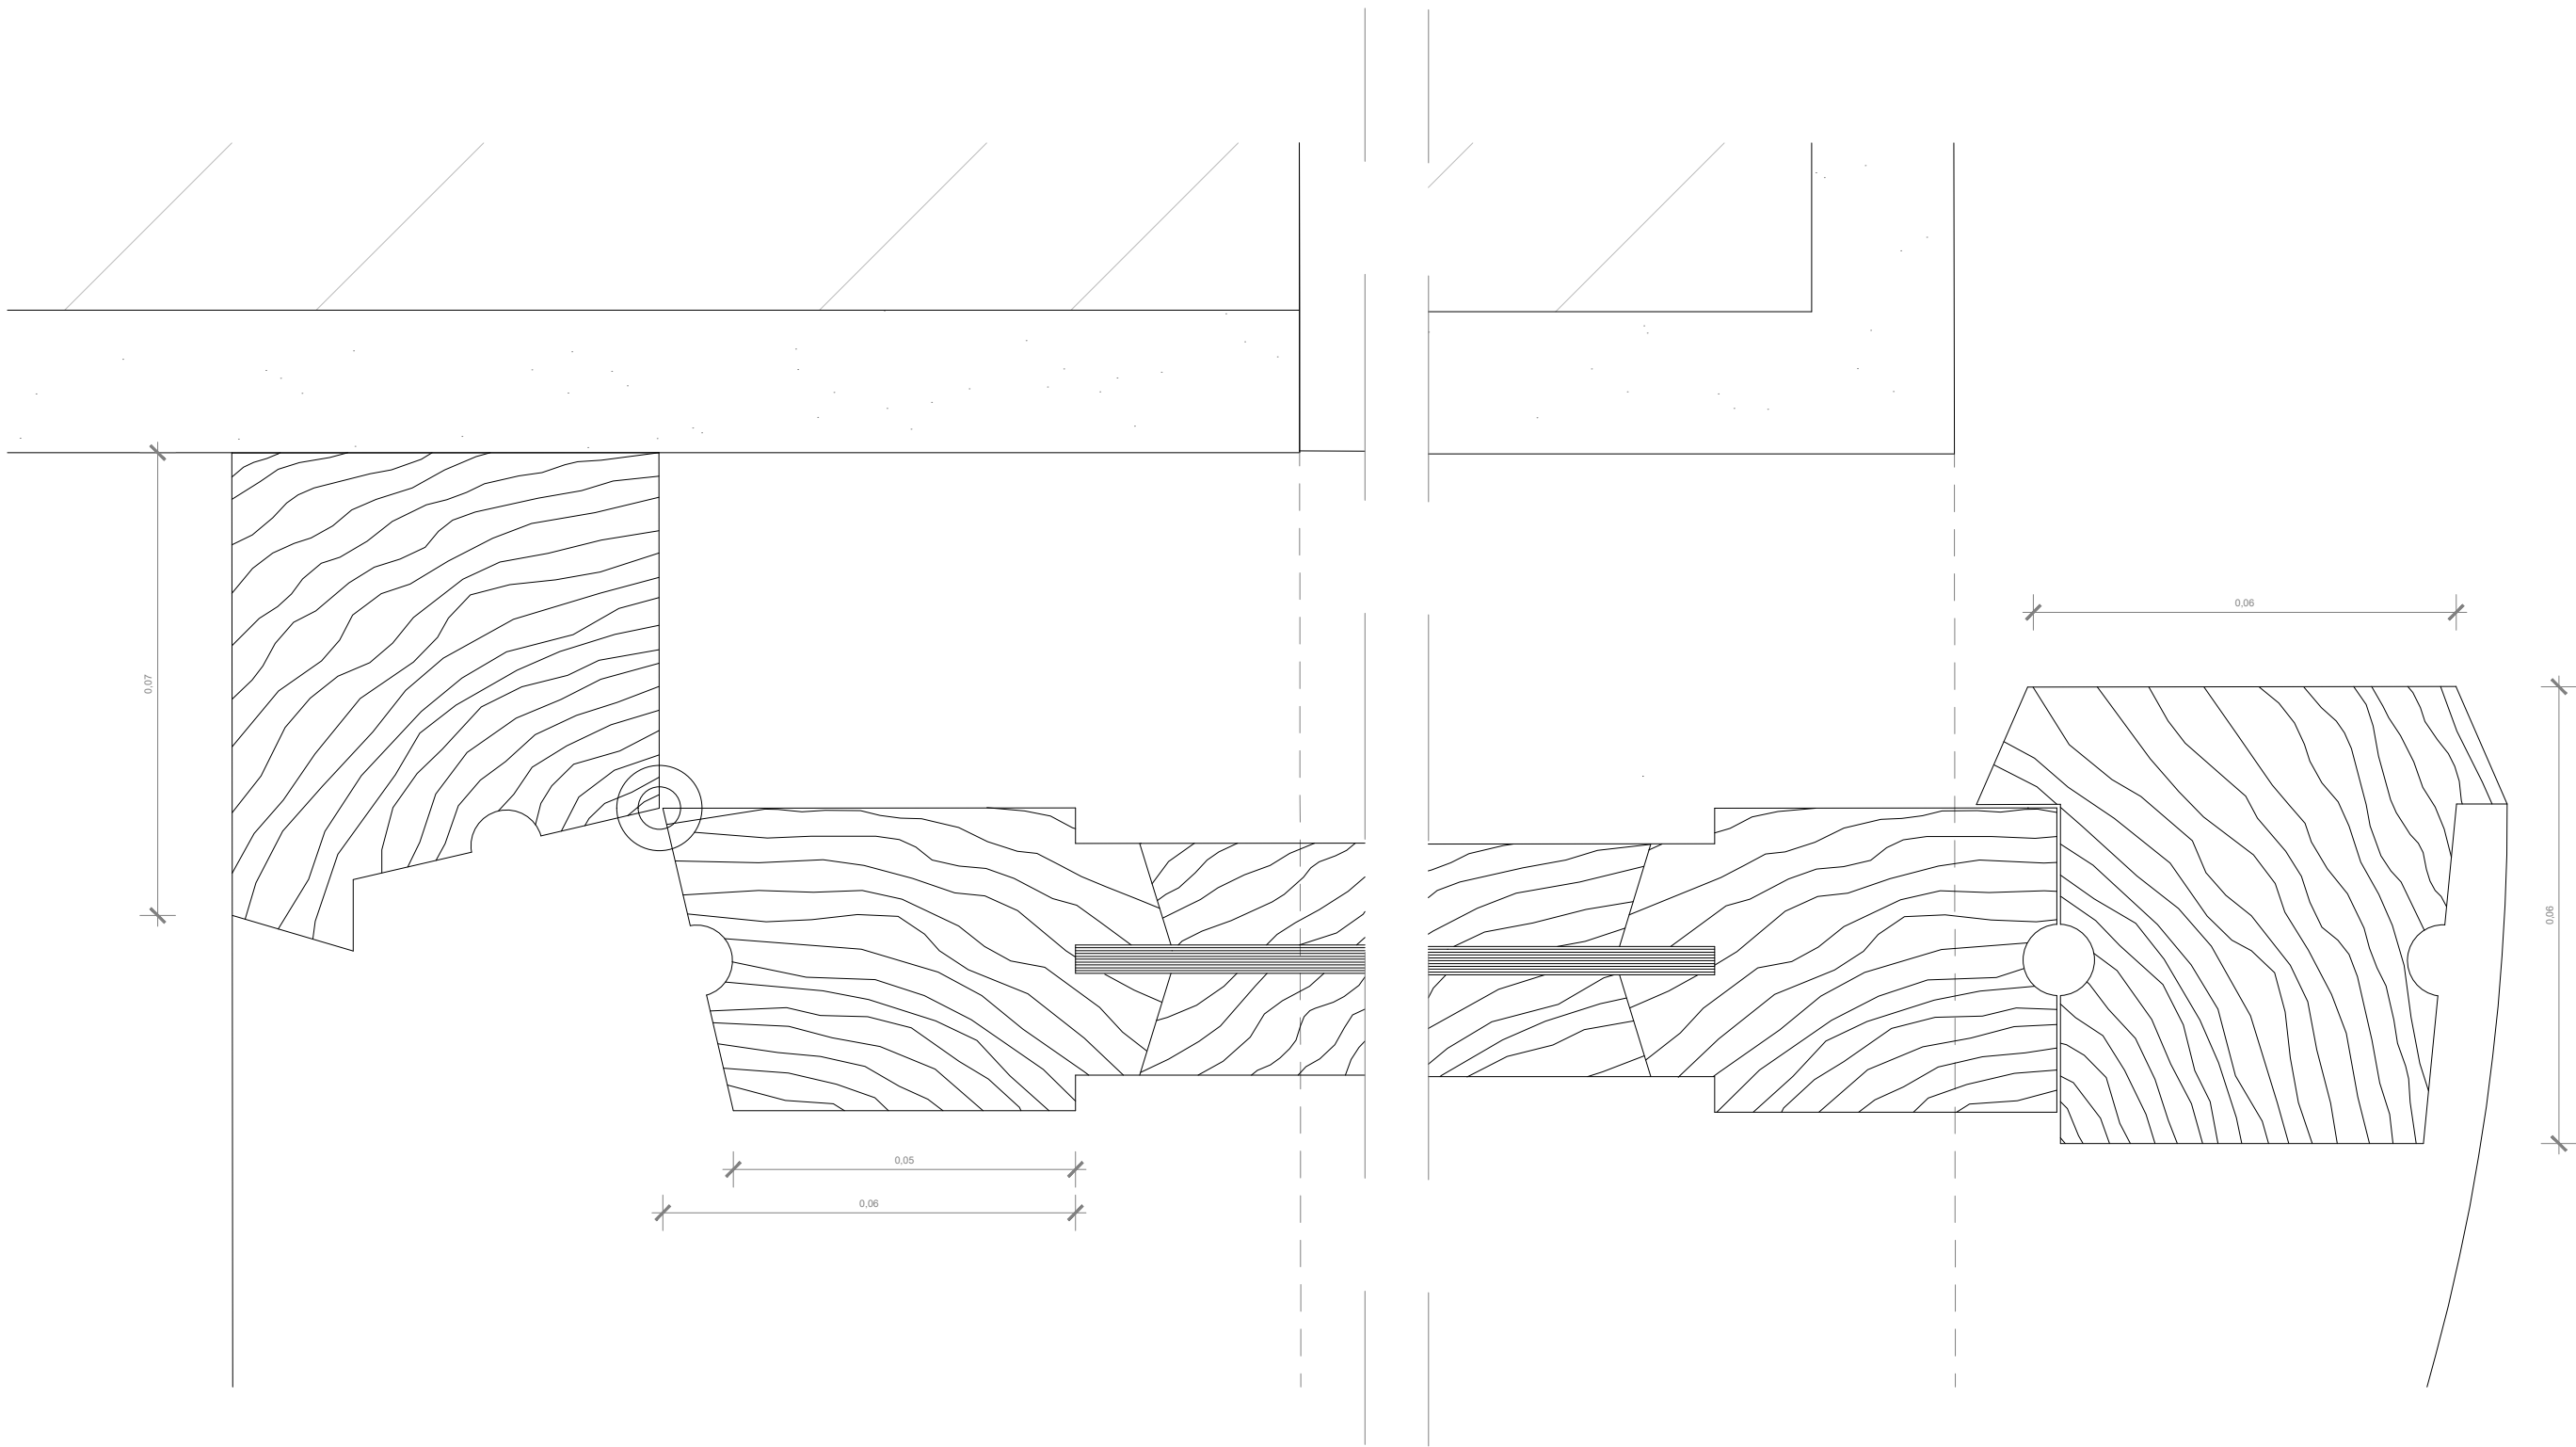

Pormenor da janela Esc. 1/1

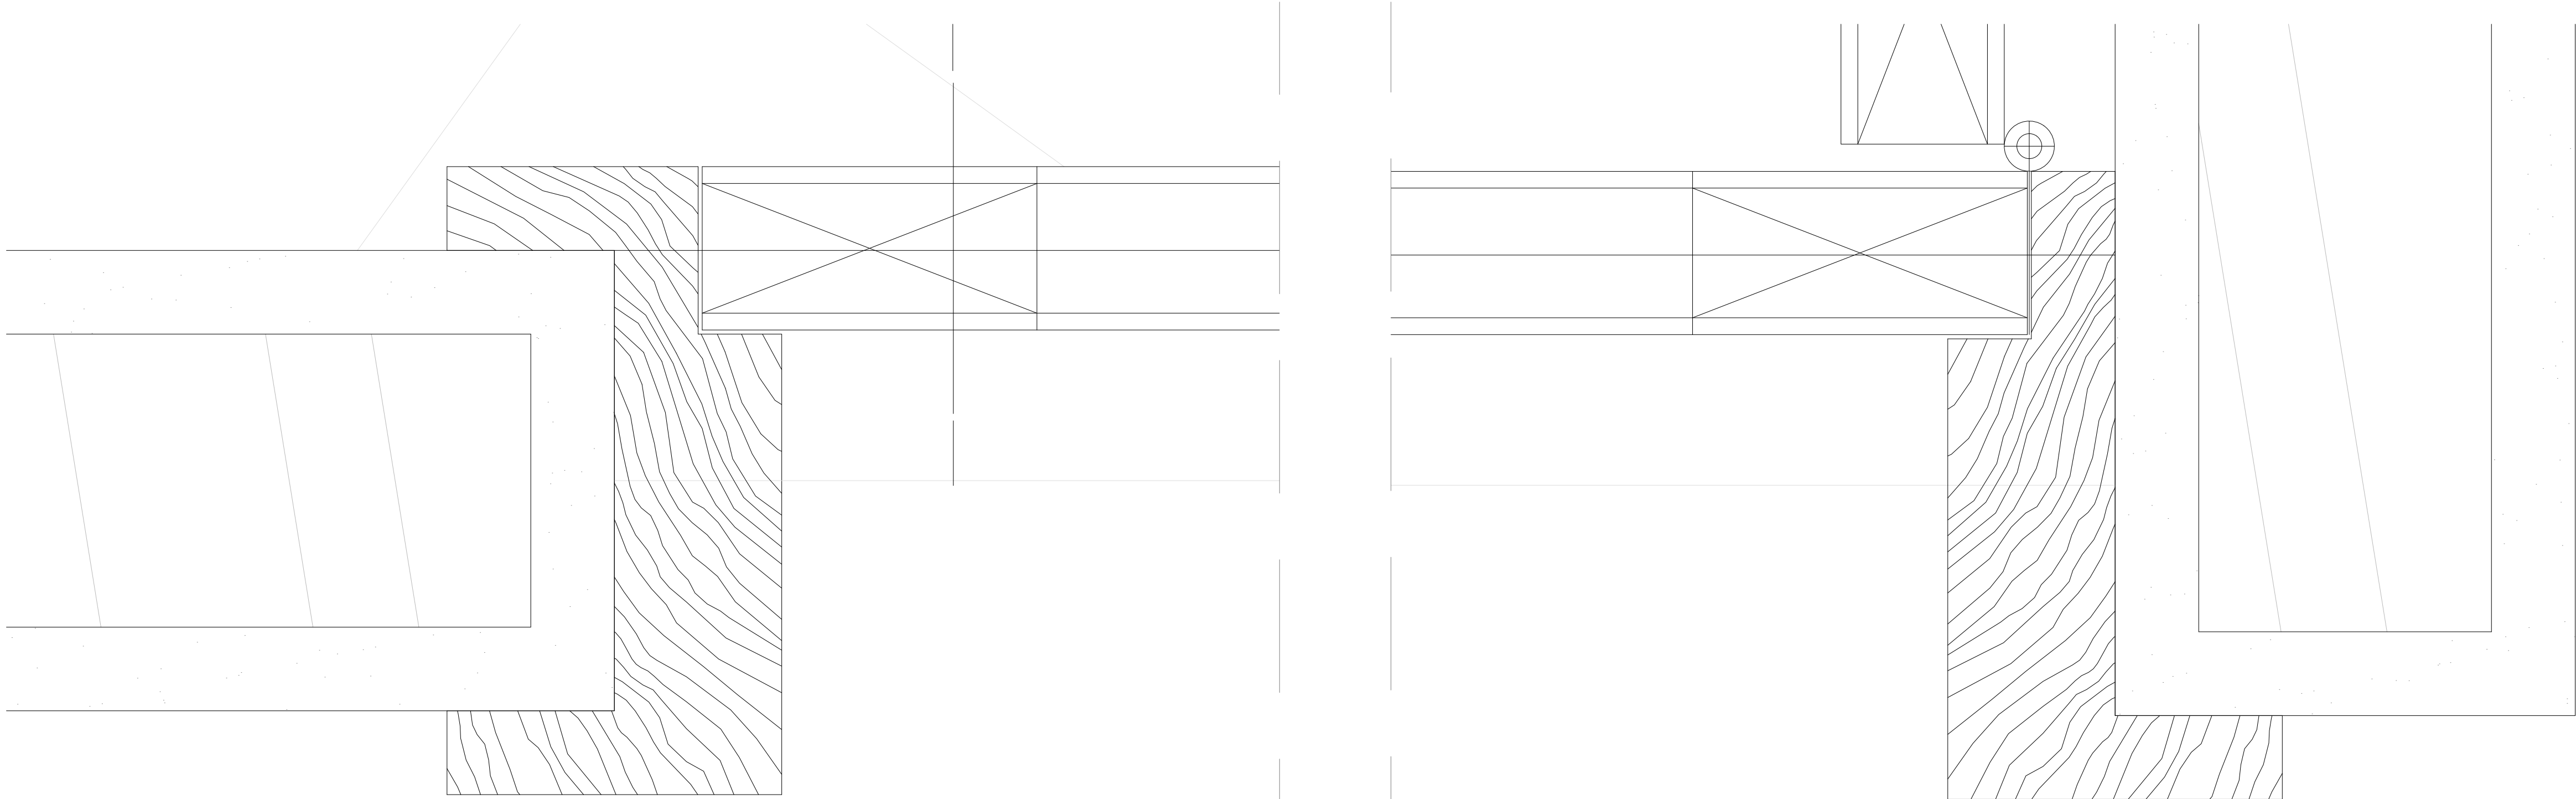

Pormenor da porta Esc. 1/1

Henrique M. S. Gonçalves	TMIA2H	20231109	FAUL
Representação Digital	Folha 1	2024/2025	
Projeto: Casa António Carlos Siza		Data: 23/10/2024	
Planta, pormenor da porta e da janela		Esc. 1/100 1/1	