




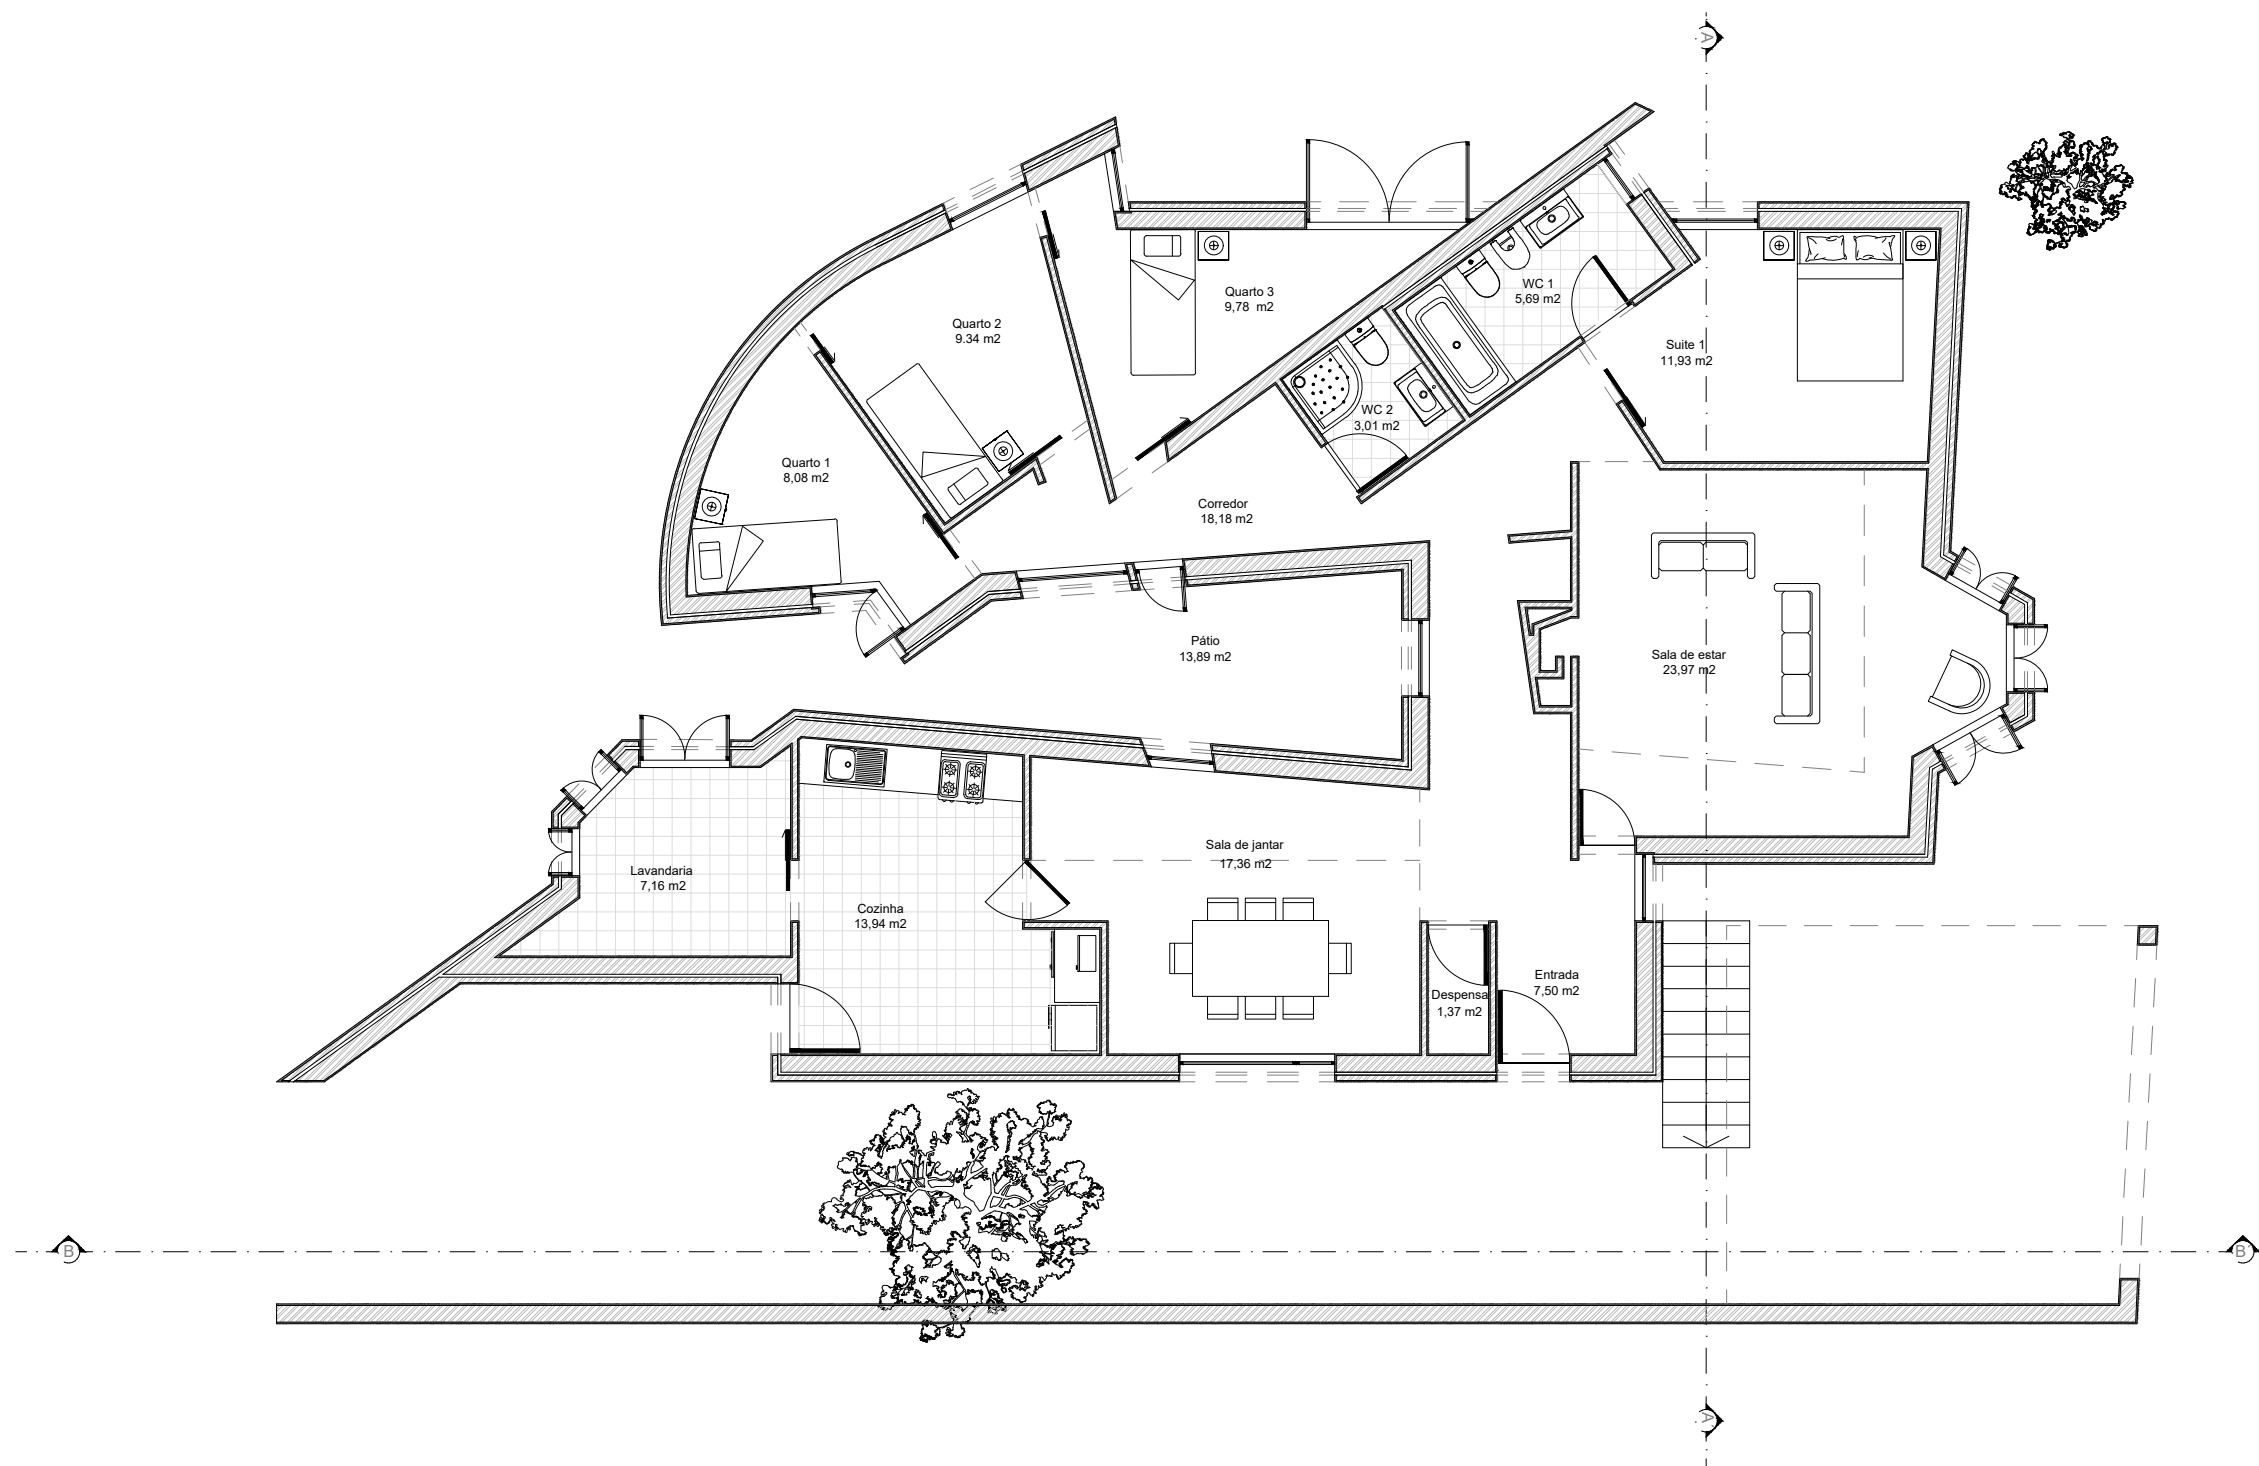


Planta Esc. 1/100

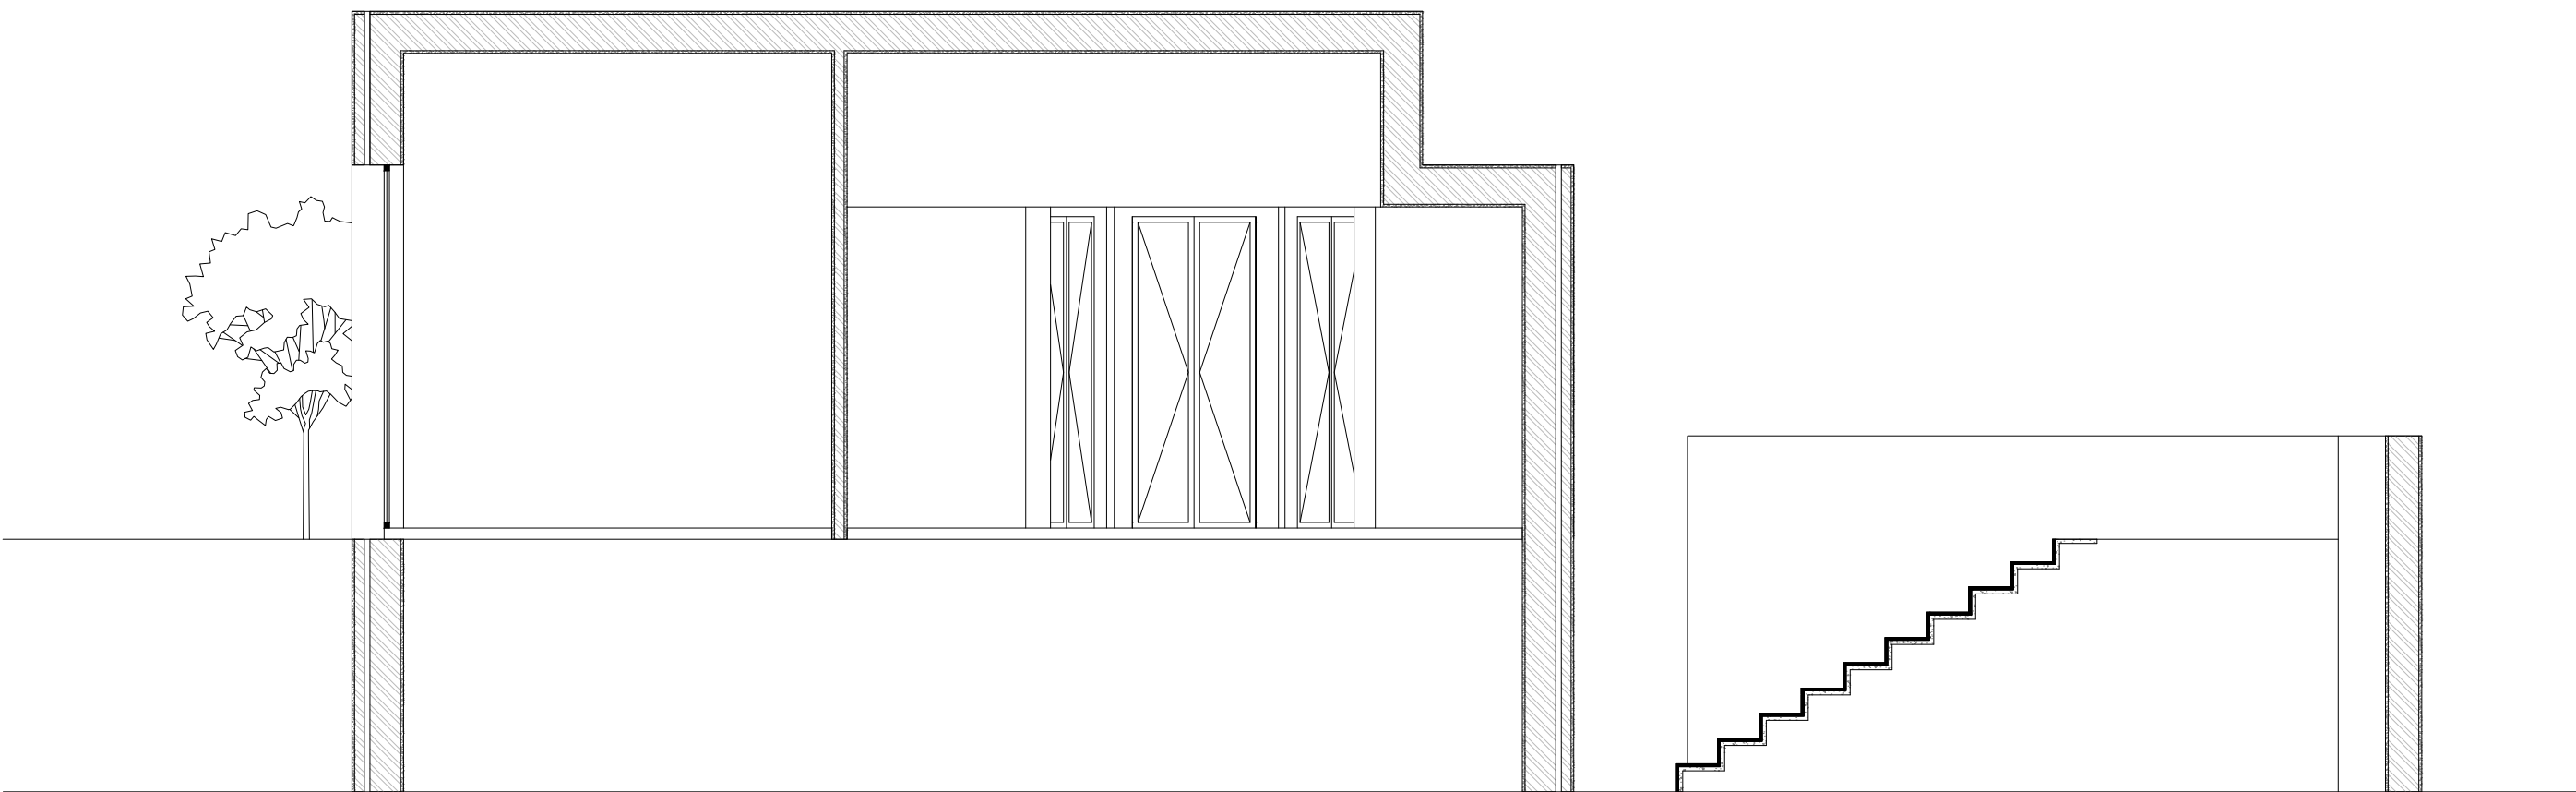

Corte AA Esc. 1/100

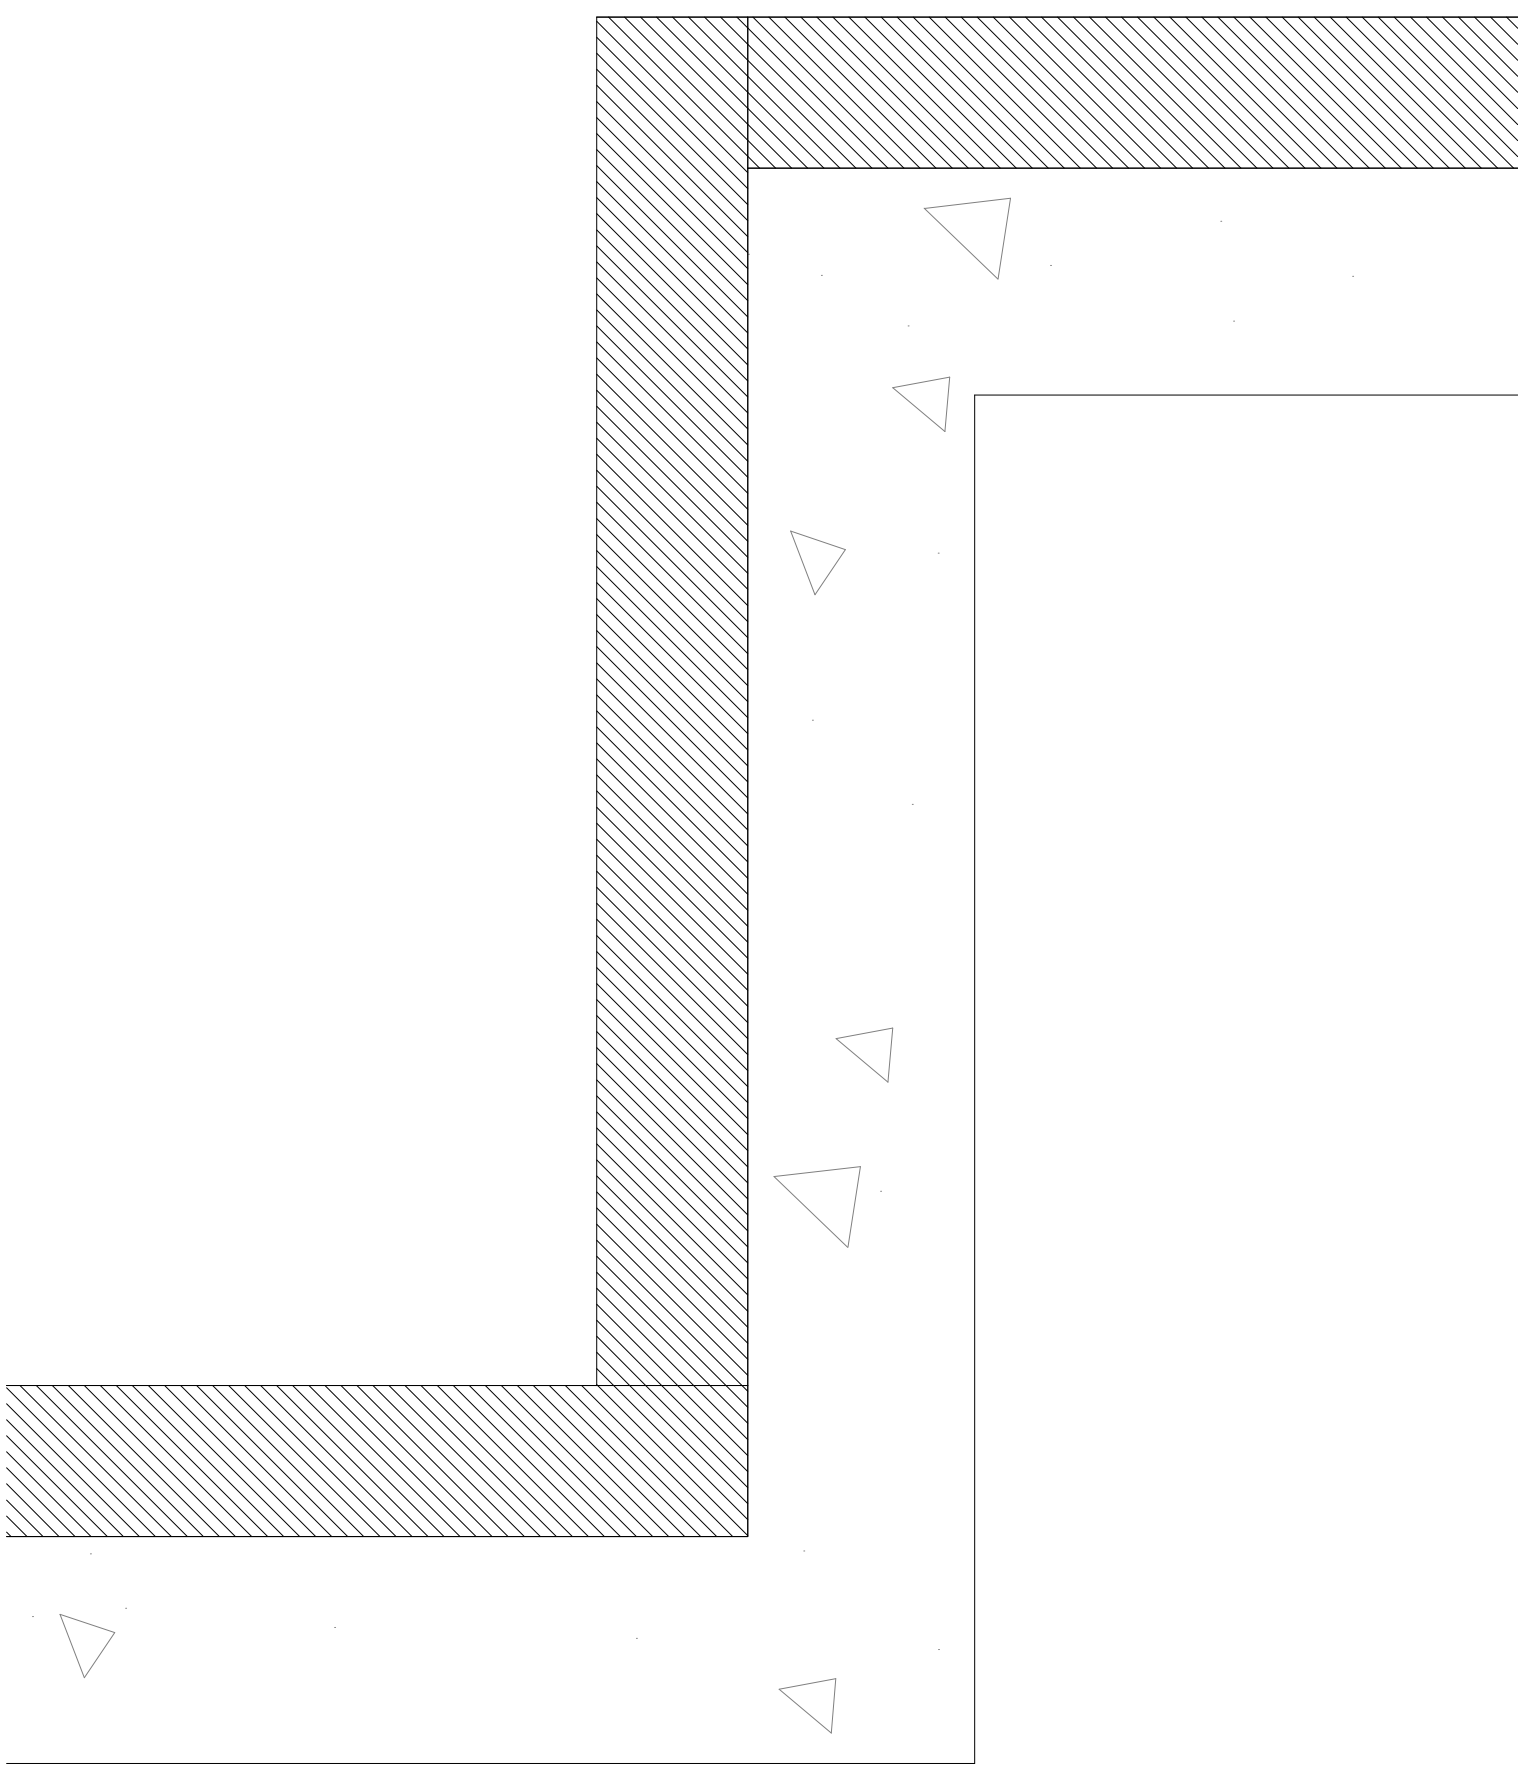

Pormenor da escada Esc. 1/1

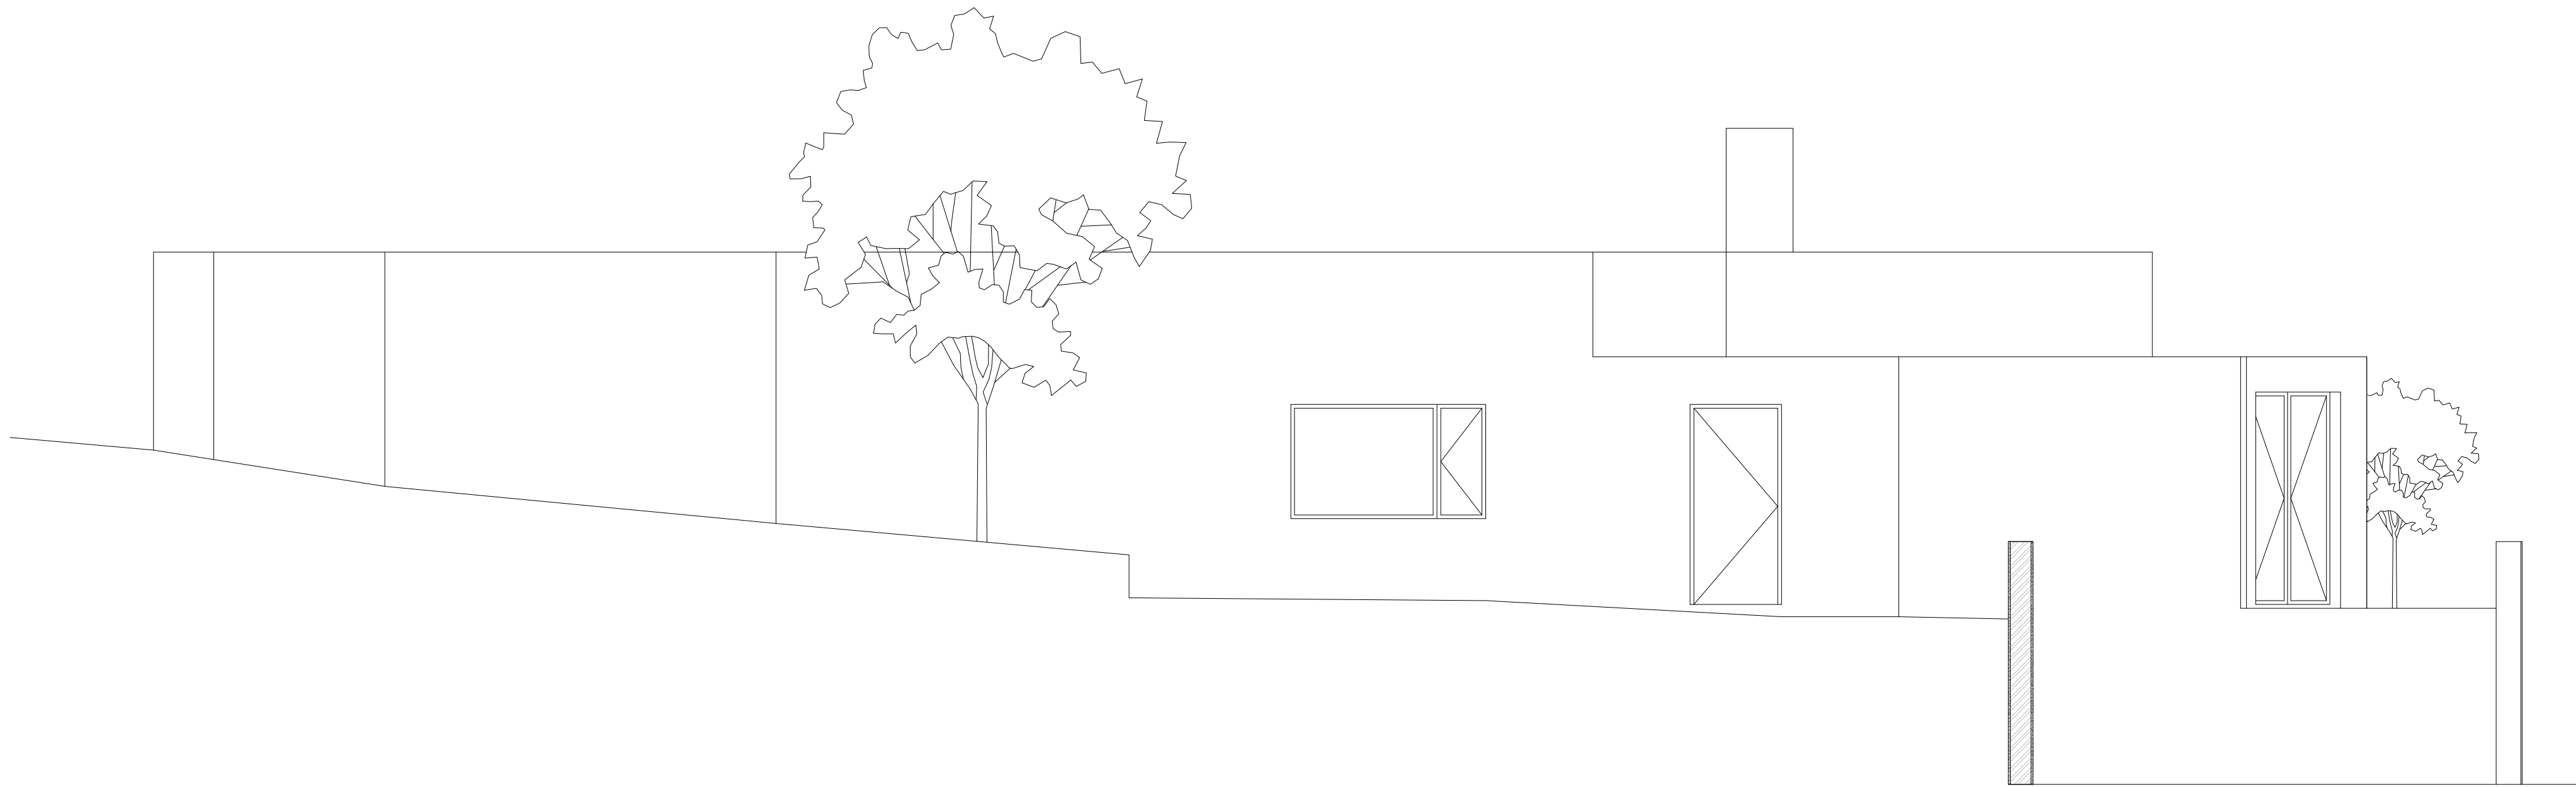

Alçado BB' Esc. 1/50

Henrique M. S. Gonçalves	TMIA2H	20231109	FAUL
Representação Digital	Folha 2	2024/2025	
Projeto: Casa António Carlos Siza		Data: 23/10/2024	
Planta, corte, alçado e pormenor da escada		Esc. 1/100 1/50 1/1	