



Corte AA'
Esc. 1.50

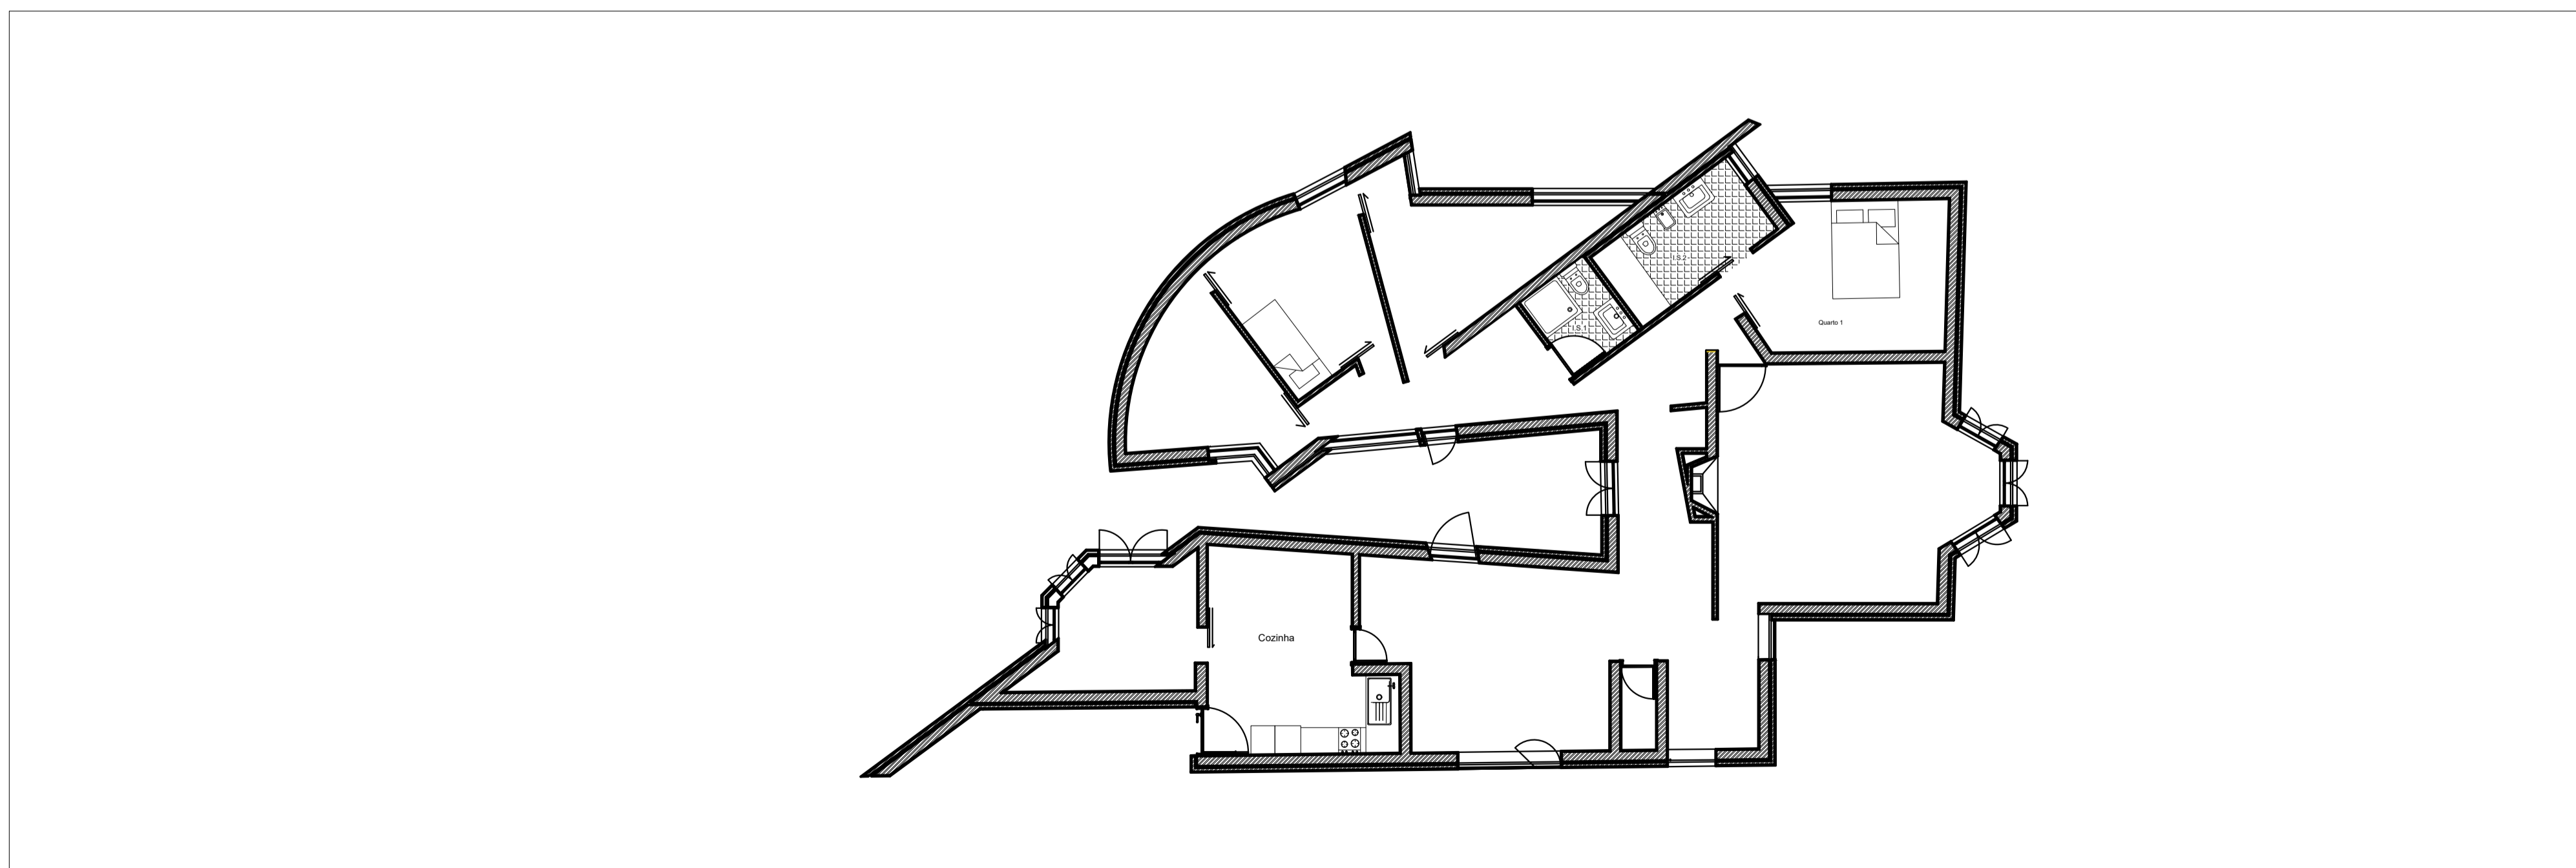

Planta 1.100
Esc. 1.50

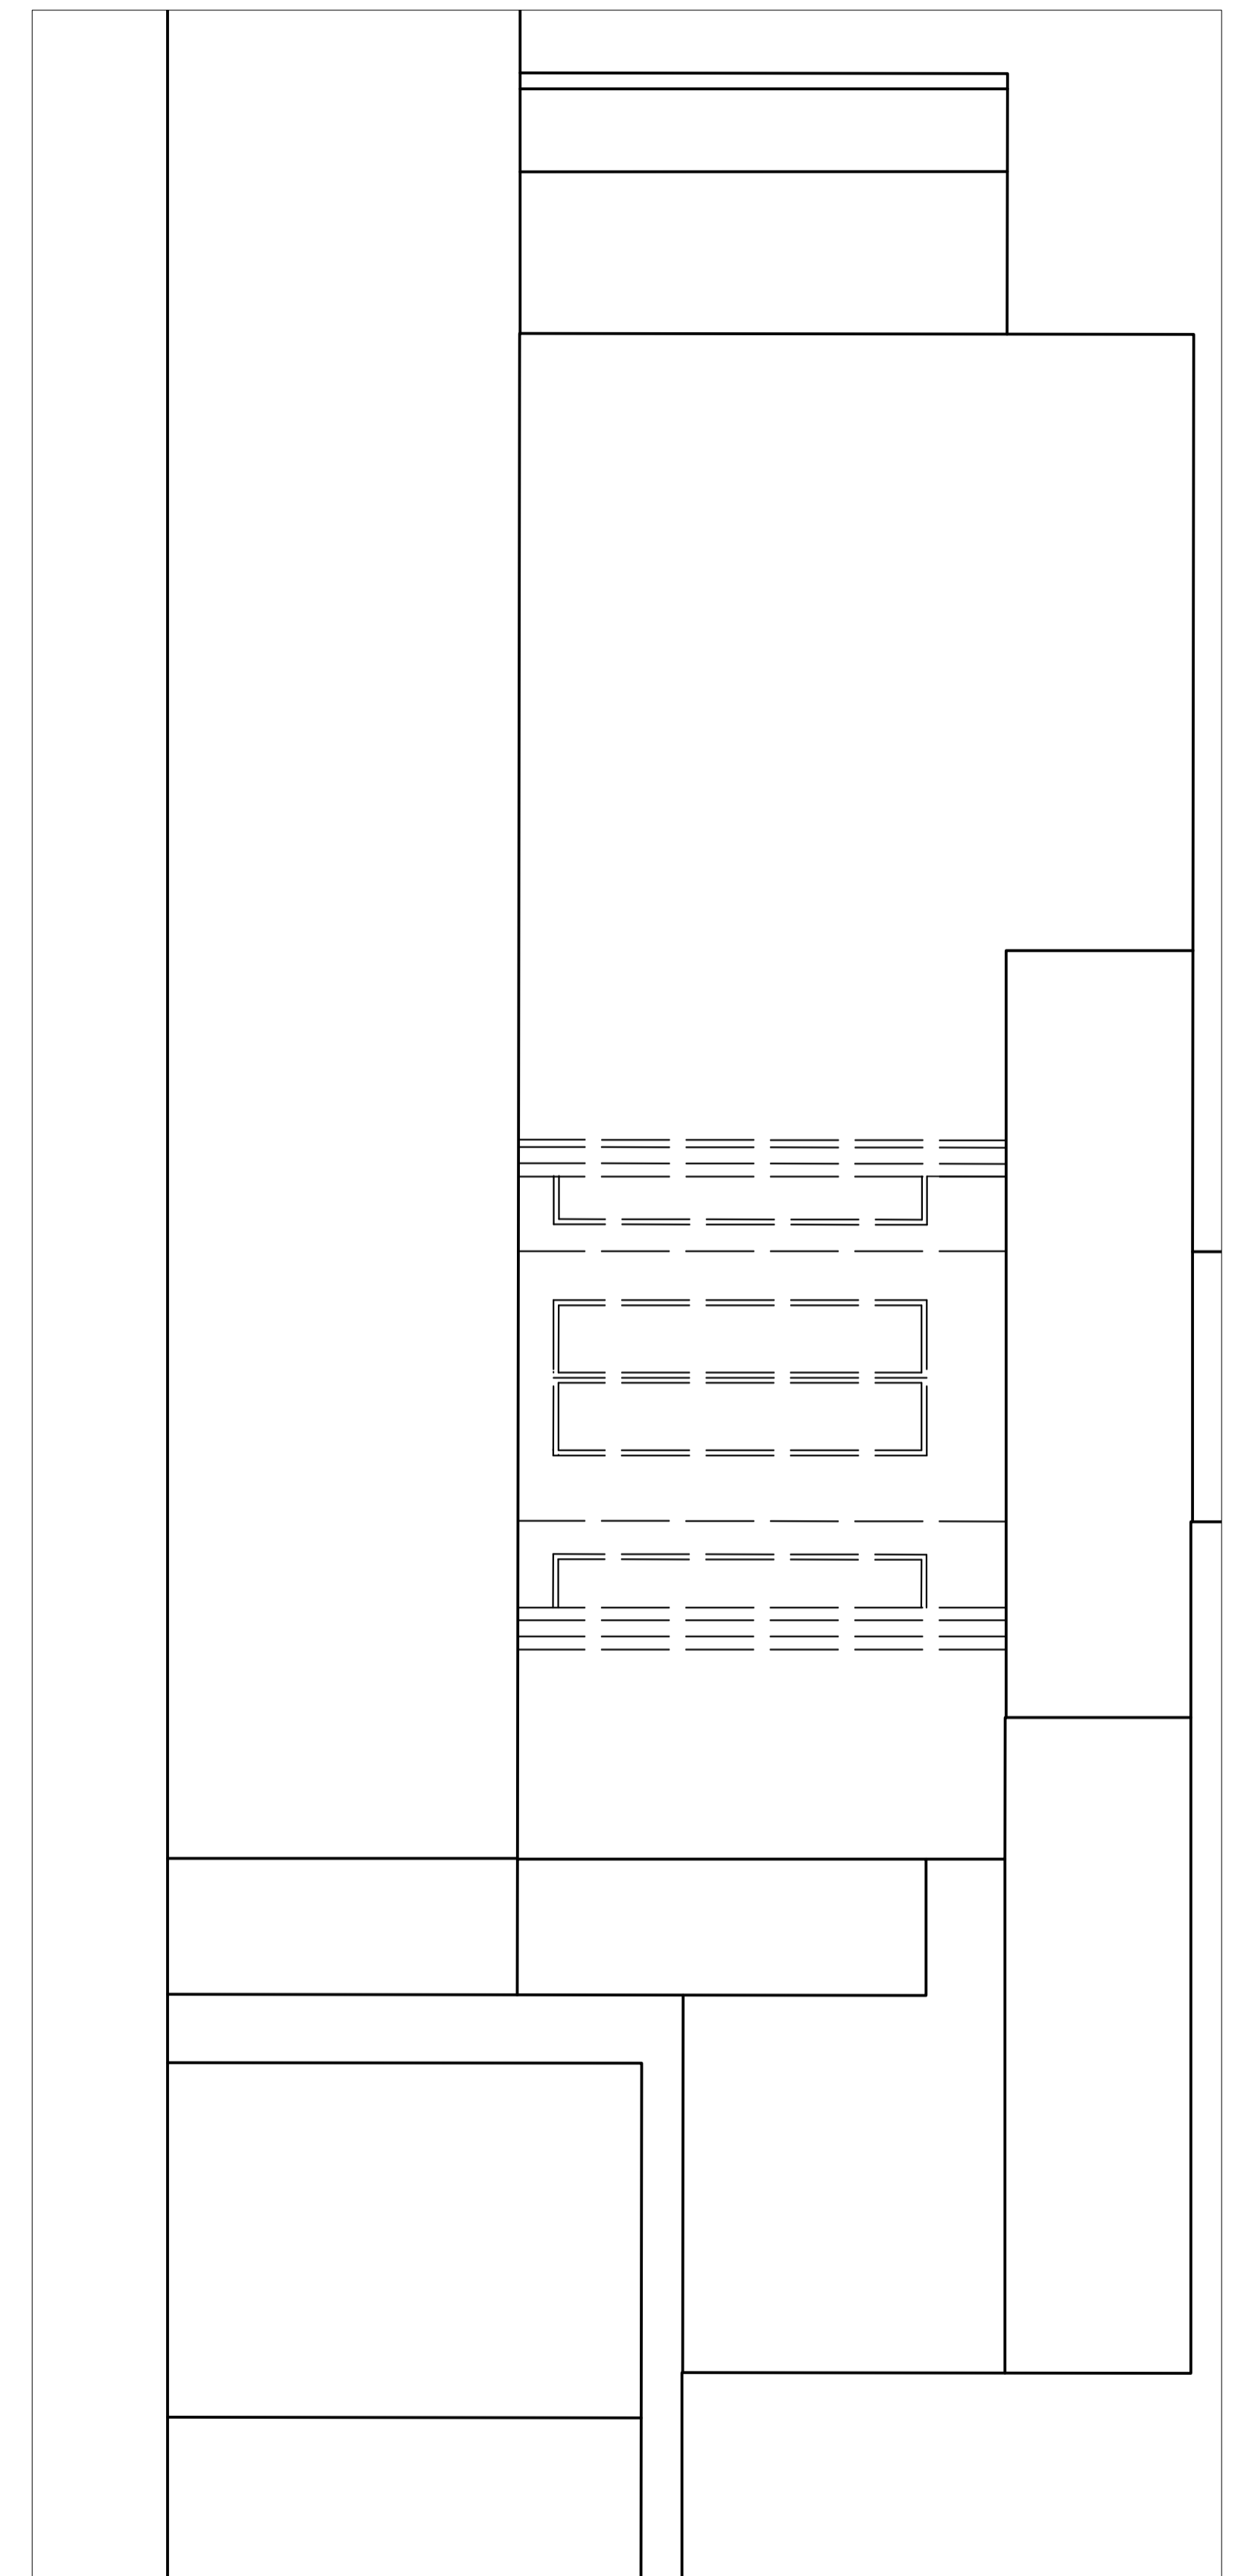

Alçado Sudeste
Esc. 1.50

Álvaro Siza (Maria Miguel Correia 20231114)	
Casa António Carlos Siza	
1976-1978	Escalas 1/100, 1/50, 1/30.
Desenhos/Planta/Pormenores	Data e Assinatura 15/10/2024